
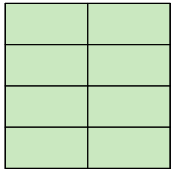



С о г л а с о в а н о			
Инов. № подл.	Подпись и дата	Взам. инв. №	

02

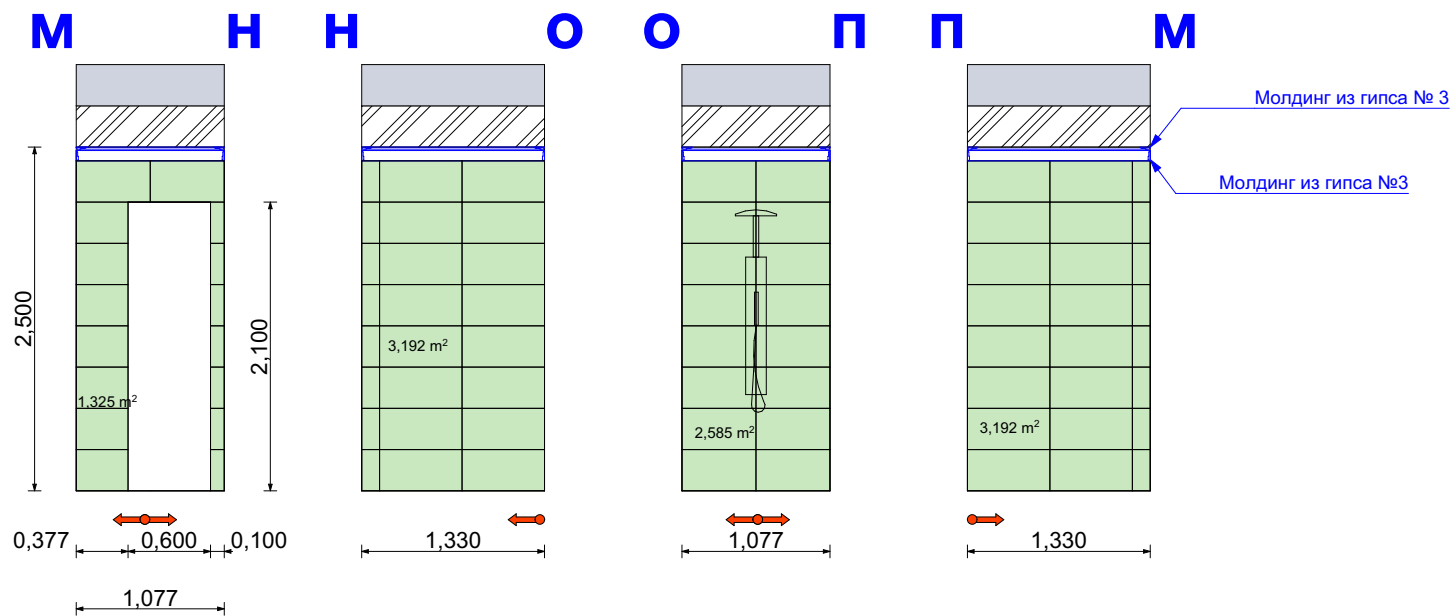

Плитка керамическая
Производитель _____
Название _____
Размер: 600x300
Площадь укладки - 10,776 м2

03

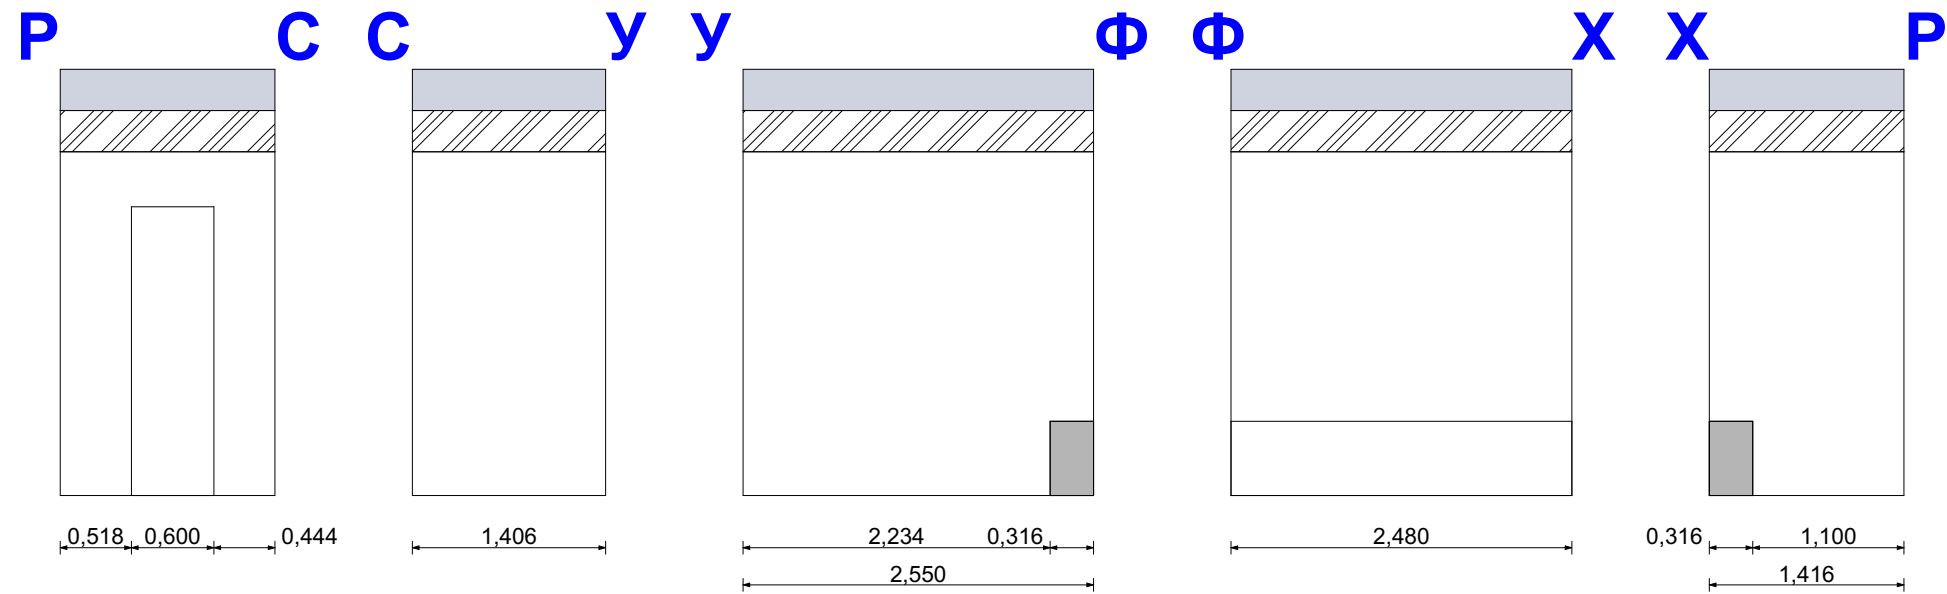

Цымбалов яр.31 Бассейн				StudioProstir	
Развертки стен помещение 02 М-Н, Н-О, О-П, П-М Развертки стен помещение 03	Стадия	Лист	Листов	Исполнитель	Подпись
	ДП	20	00		
	дата:	07.07.2017			