


Ивн. № подл.	Подпись и дата	Взам. инв. №	

С о г л а с о в а н о

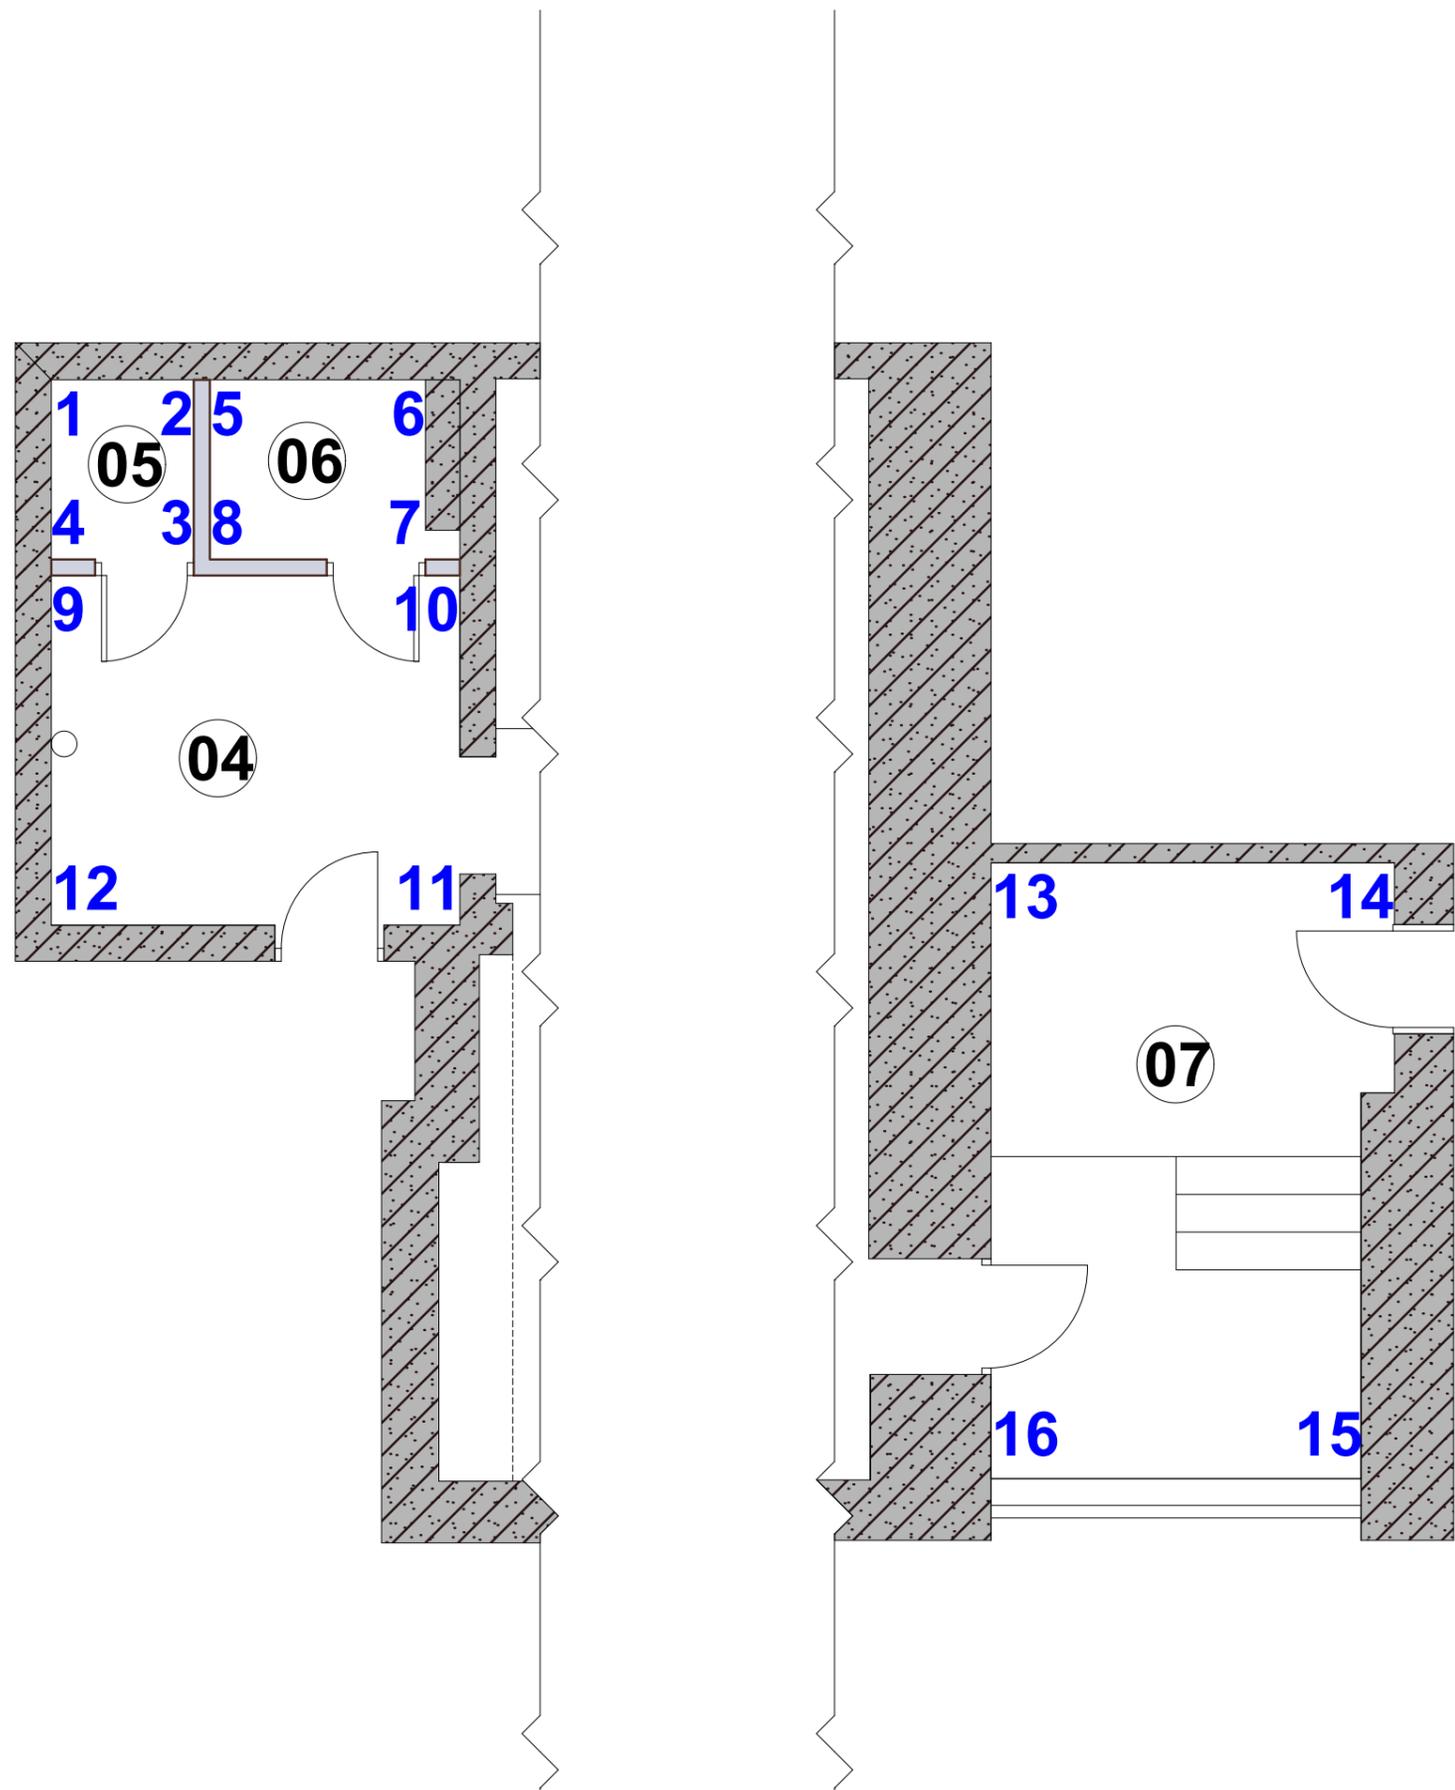

Цымбалов яр.31 Бассейн			StudioProstir		
План маркировки стен	Стадия	Лист			Листов
	ДП	23	00		
дата: 07.07.2017					