


План на отм.0,00. Экспликация.

Экспликация помещений

№ пом.	Наименование	Площадь	Категория производства
01	ЗАЛ №1	86,47	
02	КАФЕ	29,92	
03	КАССА №1	4,80	
04	КАССА КЛИЕНТ ЗОНА	4,81	
05	КОМНАТА ОТДЫХА	8,57	
06	КОМНАТА ПРИЕМА ПИЩИ	6,30	
07	КОРРИДОР	8,74	
08	КОРРИДОР	30,57	
09	ЗАЛ ПЕРЕГОВОРОВ №1	14,66	
10	ЗАЛ ПЕРЕГОВОРОВ №2	10,49	
11	КАССА №2	4,65	
12	КАССА КЛИЕНТ ЗОНА	4,97	
13	КОРРИДОР-ШЛЮЗ	4,13	
14	КОРРИДОР СУ	5,19	
15	СУ женский	2,79	
16	СУ женский	2,12	
17	СУ мужской	4,68	
18	СУ мужской	2,03	
19	ДУШ ДЛЯ ПЕРСОНАЛА	4,51	
Общая площадь		240,39 м²	

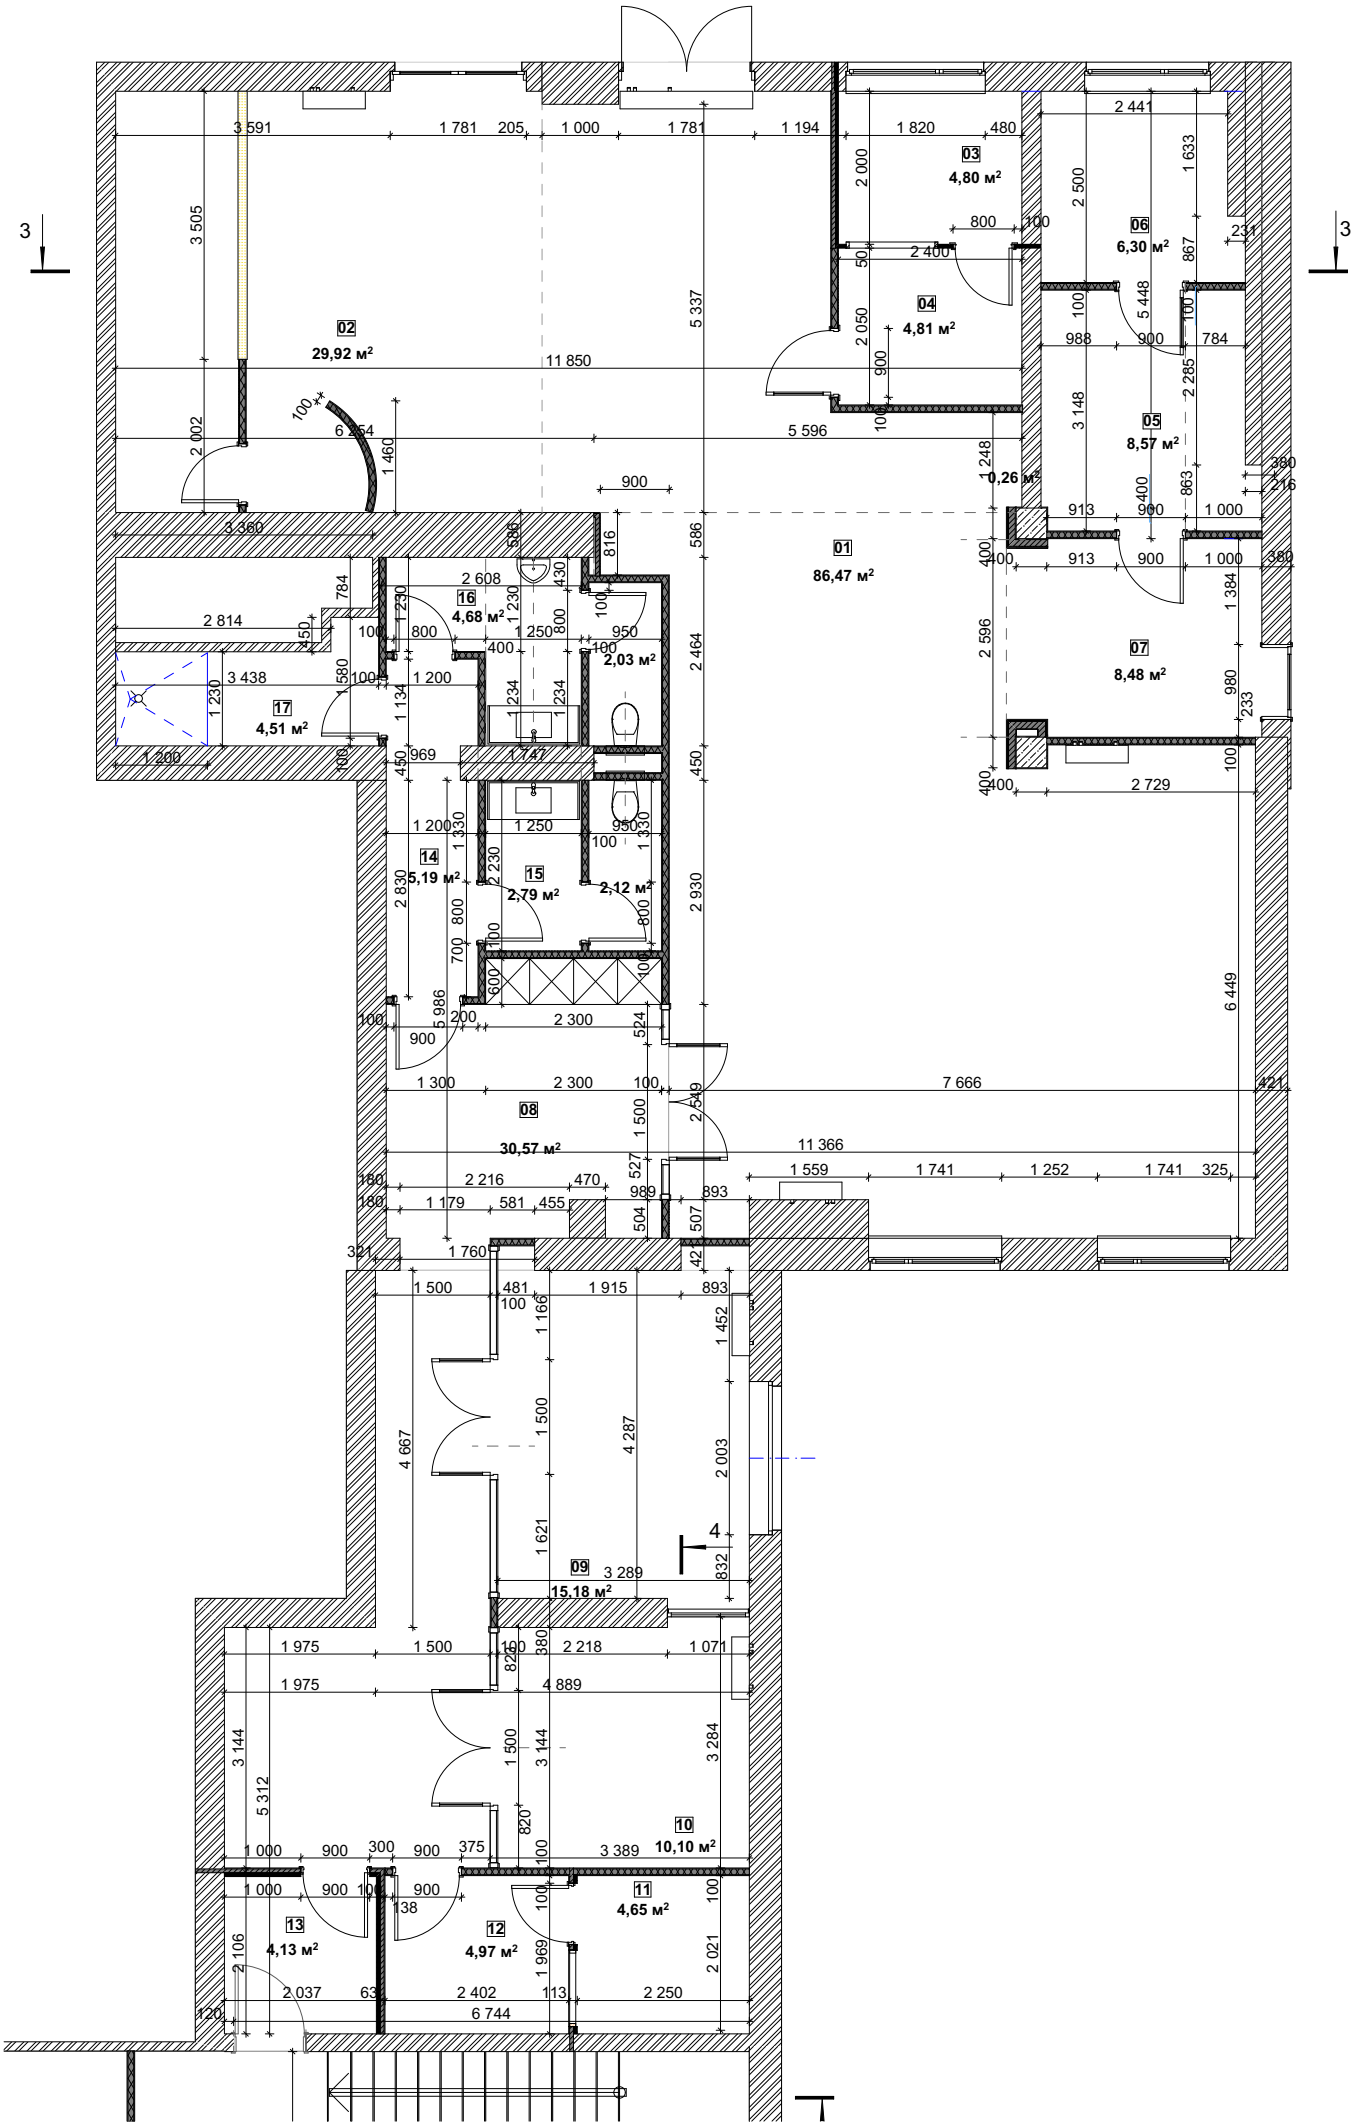

Согласовано :			
Инв. N подл.	Подпись и дата	зам. инв. N	

						АР - 02072021			
						Офисное помещение 500 кв.м. Дом № 38, проспект Дружбы Народов г. Киев.			
Измен.	Кол.уч.	Лист	№Док.	Подп.	Дата	ПРОЕКТ ОФИСНОГО ПОМЕЩЕНИЯ	Стадия	Лист	Листов
ГАП		Трофимчук			05.07.2021		АР	6	24
						План на отм.0,00. Экспликация.	MSH DESIGN & ARCHITECTURE +380506258554		
Проект.		Гриневич			05.07.2021				