


План пола М 1:75

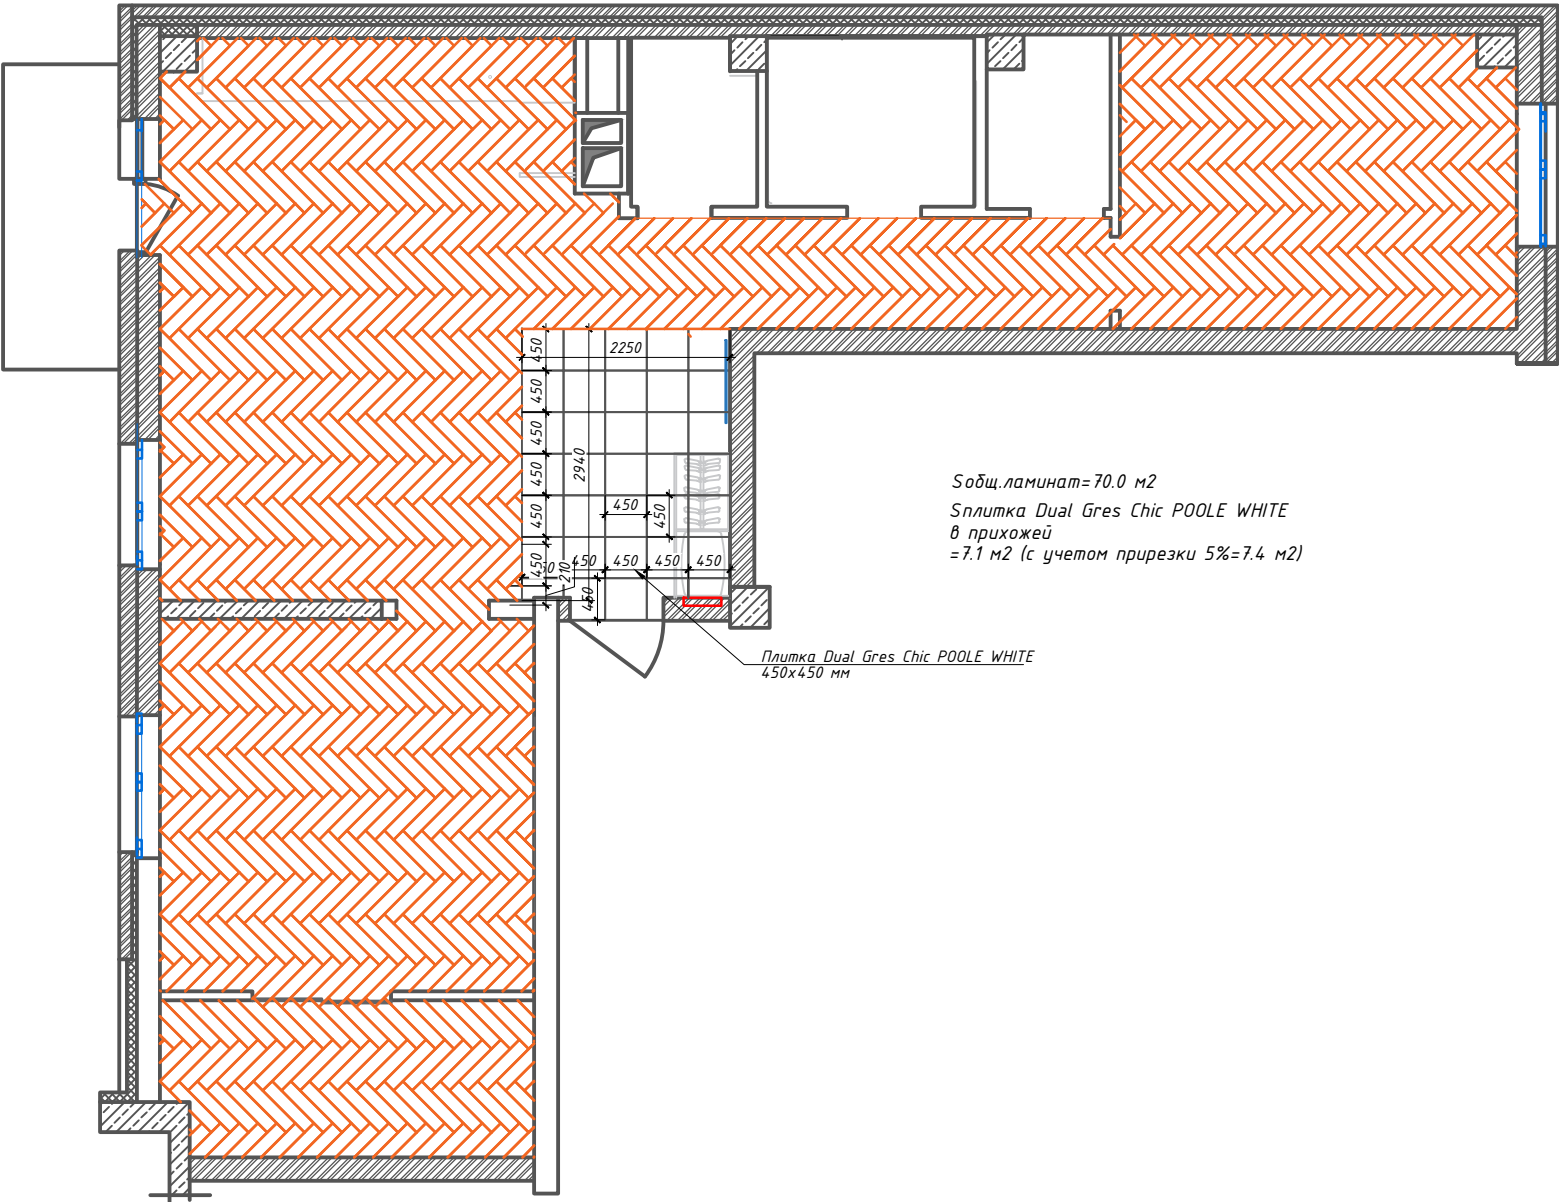

Примечание: Все размеры являются проектными и требуют уточнения на месте.

						Квартира в ЖК "Дмитриевский"			
						Графические материалы			
						План пола М 1:75			