


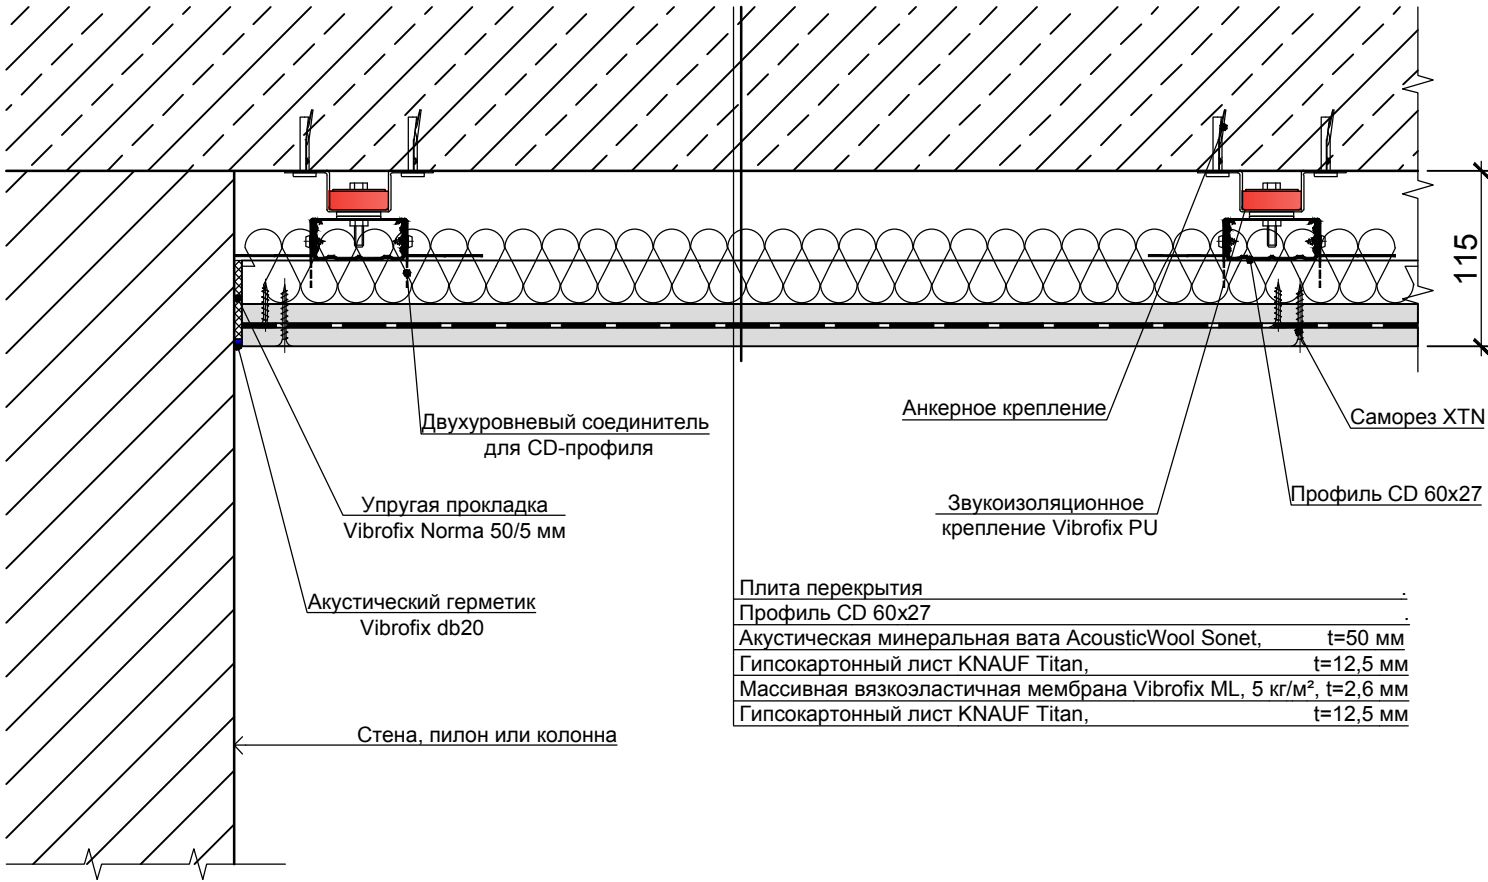

- Плита перекрытия
- Профиль CD 60x27
- Акустическая минеральная вата AcousticWool Sonet, t=50 мм
- Гипсокартонный лист KNAUF Titan, t=12,5 мм
- Массивная вязкоэластичная мембрана Vibrofix ML, 5 кг/м², t=2,6 мм
- Гипсокартонный лист KNAUF Titan, t=12,5 мм

Согласовано:			Зам. инв. №	Подпись и дата	Инв. номер подл.

Примечания:

1. Звукоизоляционная облицовка потолка выполняется по схеме D112 согласно детальному листу "Звукоизоляционные системы Кнауф" 2015.

2. Расстояние между виброизолирующими креплениями подвесного потолка выбирается согласно детальному листу "KNAUF" D11.

3. Узлы сопряжения профильной системы и расстояния между профилями рассчитаны для профильной системы KNAUF. Толщина металла профильной системы KNAUF составляет 0.6 мм.

Изм.	Кол. уч.	Лист	№ док.	Подпись	Дата
Гл. спец.					03.2020
Проверил					
Разработал					
Разработал					
Н. Контроль					

Звукоизоляционные потолки

СтадияЛистЛистов

Система звукоизоляции потолка Vibrofix PU 115 ML

ΔRw=15-19 дБ

ACOUSTIC
PROJECT BUREAU