



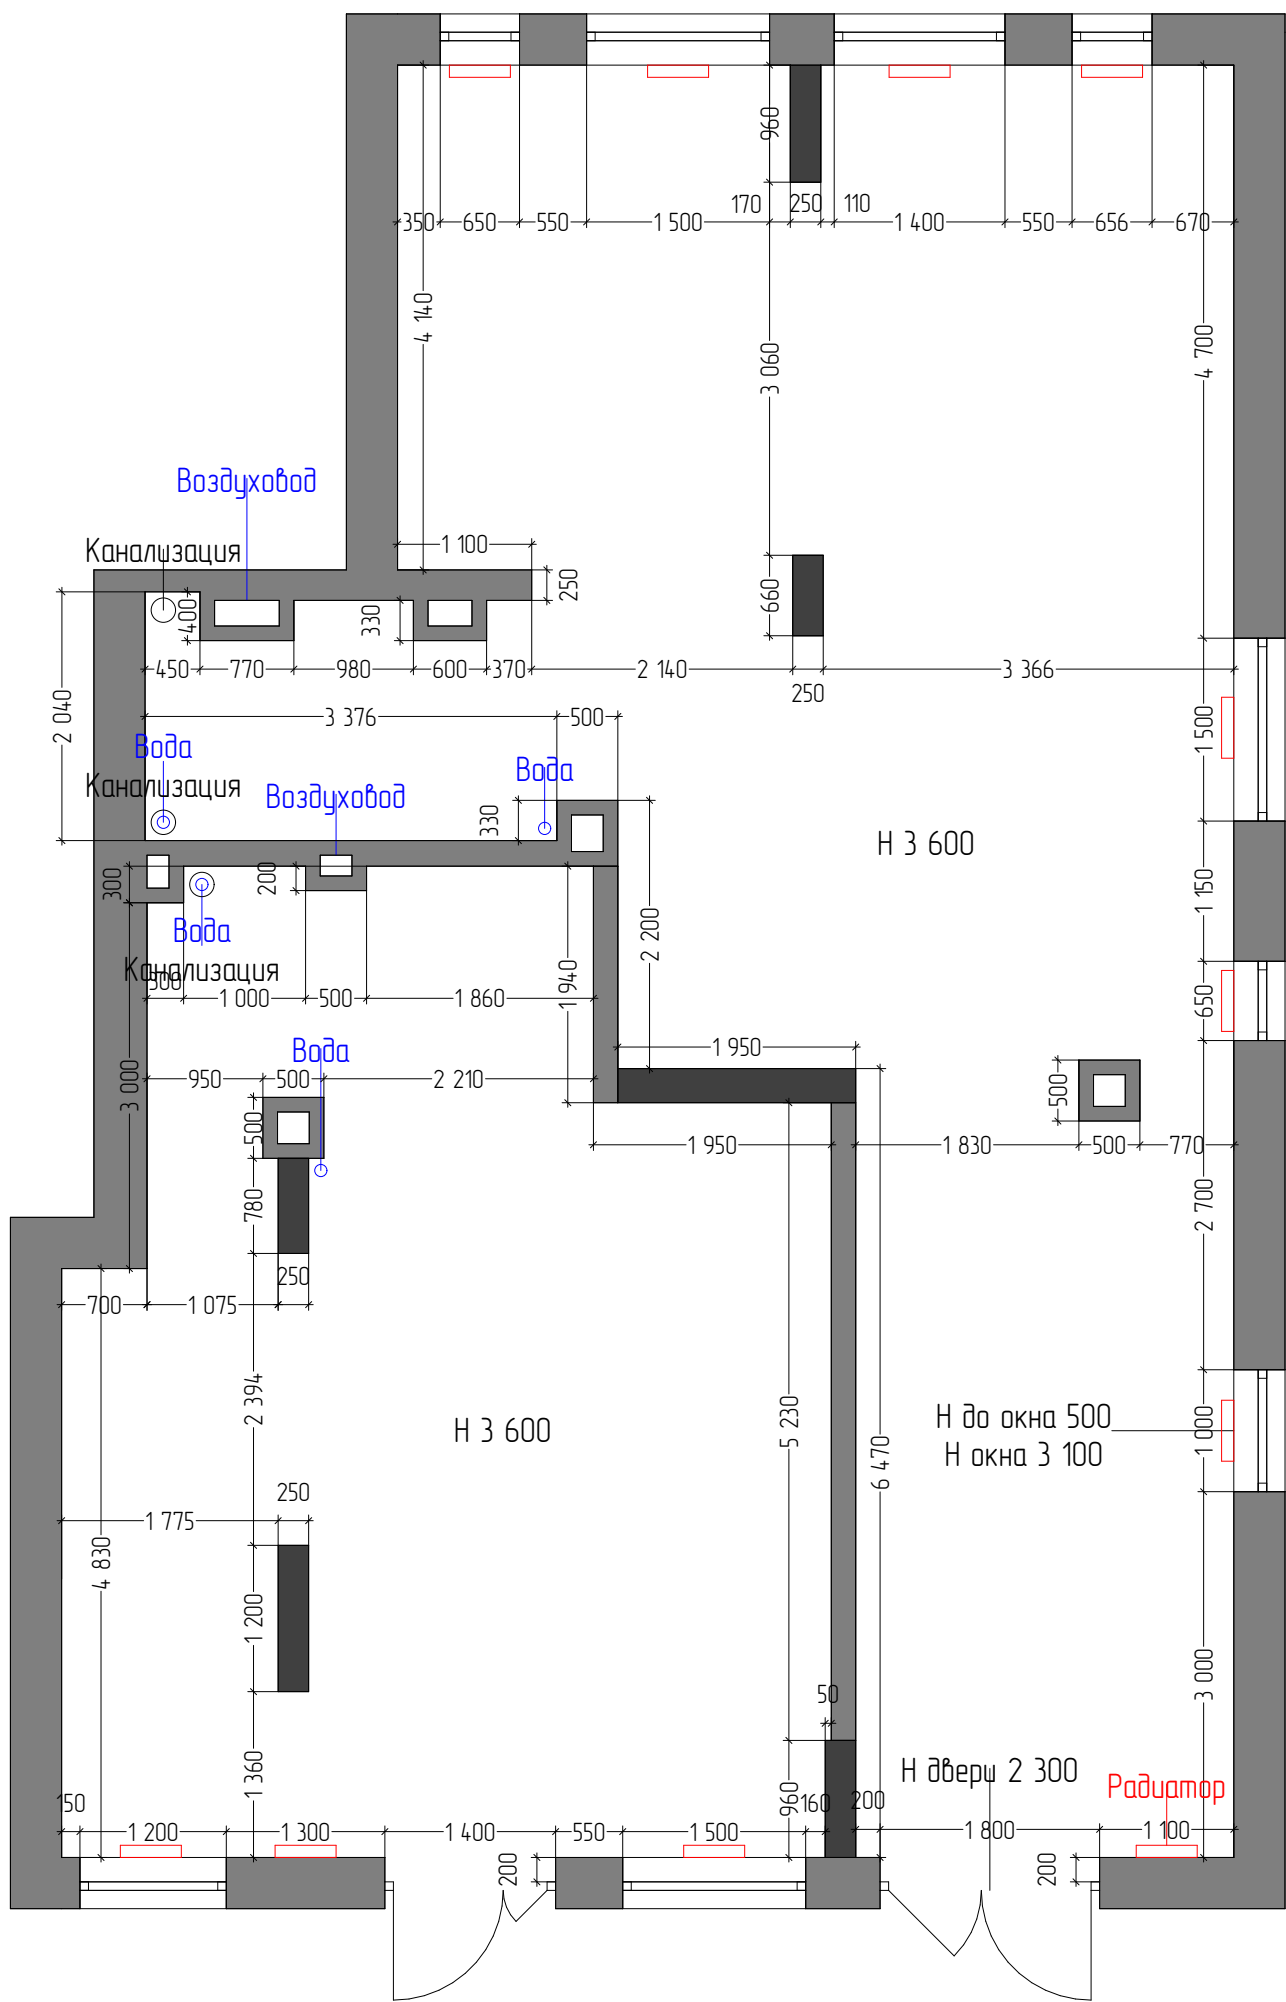

Примечание:

Возможны несовпадения размеров,
из-за отсутствия точных (ровных)
углов и неровности стен.
Перед выполнением любых работ и изготовлении
любых изделий, размеры уточнять (проверять) по месту.

Стадия	Лист	Листов	НО-ГО	Обмерный план	г. Киев, ул. Антоновича 90/92 Мастерская 83, +38 (044) 3 315 315 yudin.design.com	YDUEDSIGN
ДП	-	-				

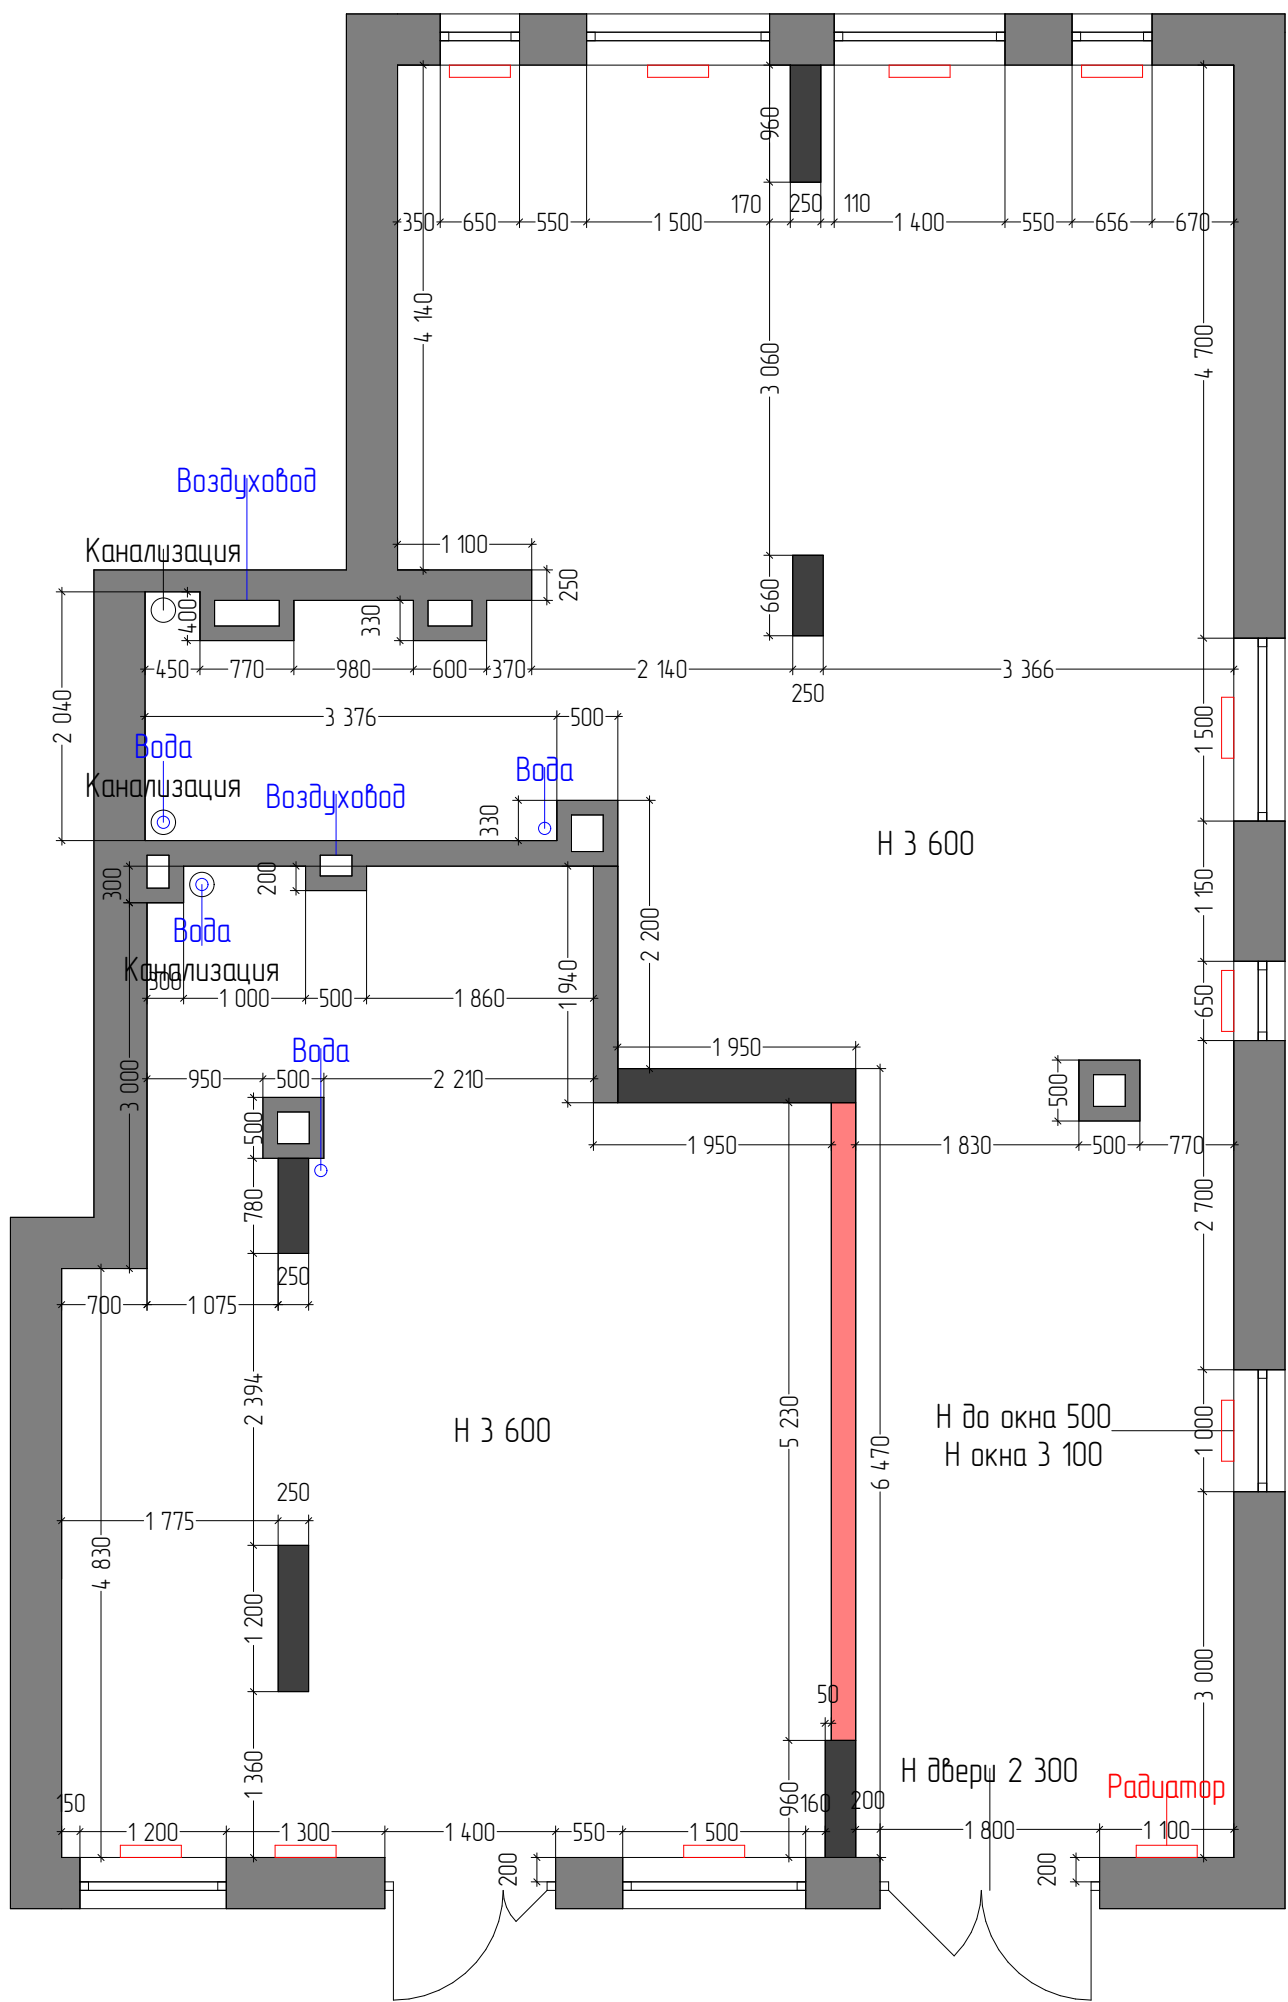


Условные обозначения

- Демонтируемые стены / перегородки
- Существующая стена / перегородка / колонна

Примечание:

Возможны несовпадения размеров, из-за отсутствия точных (ровных) углов и неровности стен. Перед выполнением любых работ и изготовлении любых изделий, размеры уточнять (проверять) по месту.

Стадия	Лист	Листов	НО-ГО	План демонтажа	г. Киев, ул. Антоновича 90/92 Мастерская 83, +38 (044) 3 315 315 yudin.design.com	YDUEDSIGN
ДП	-	-				

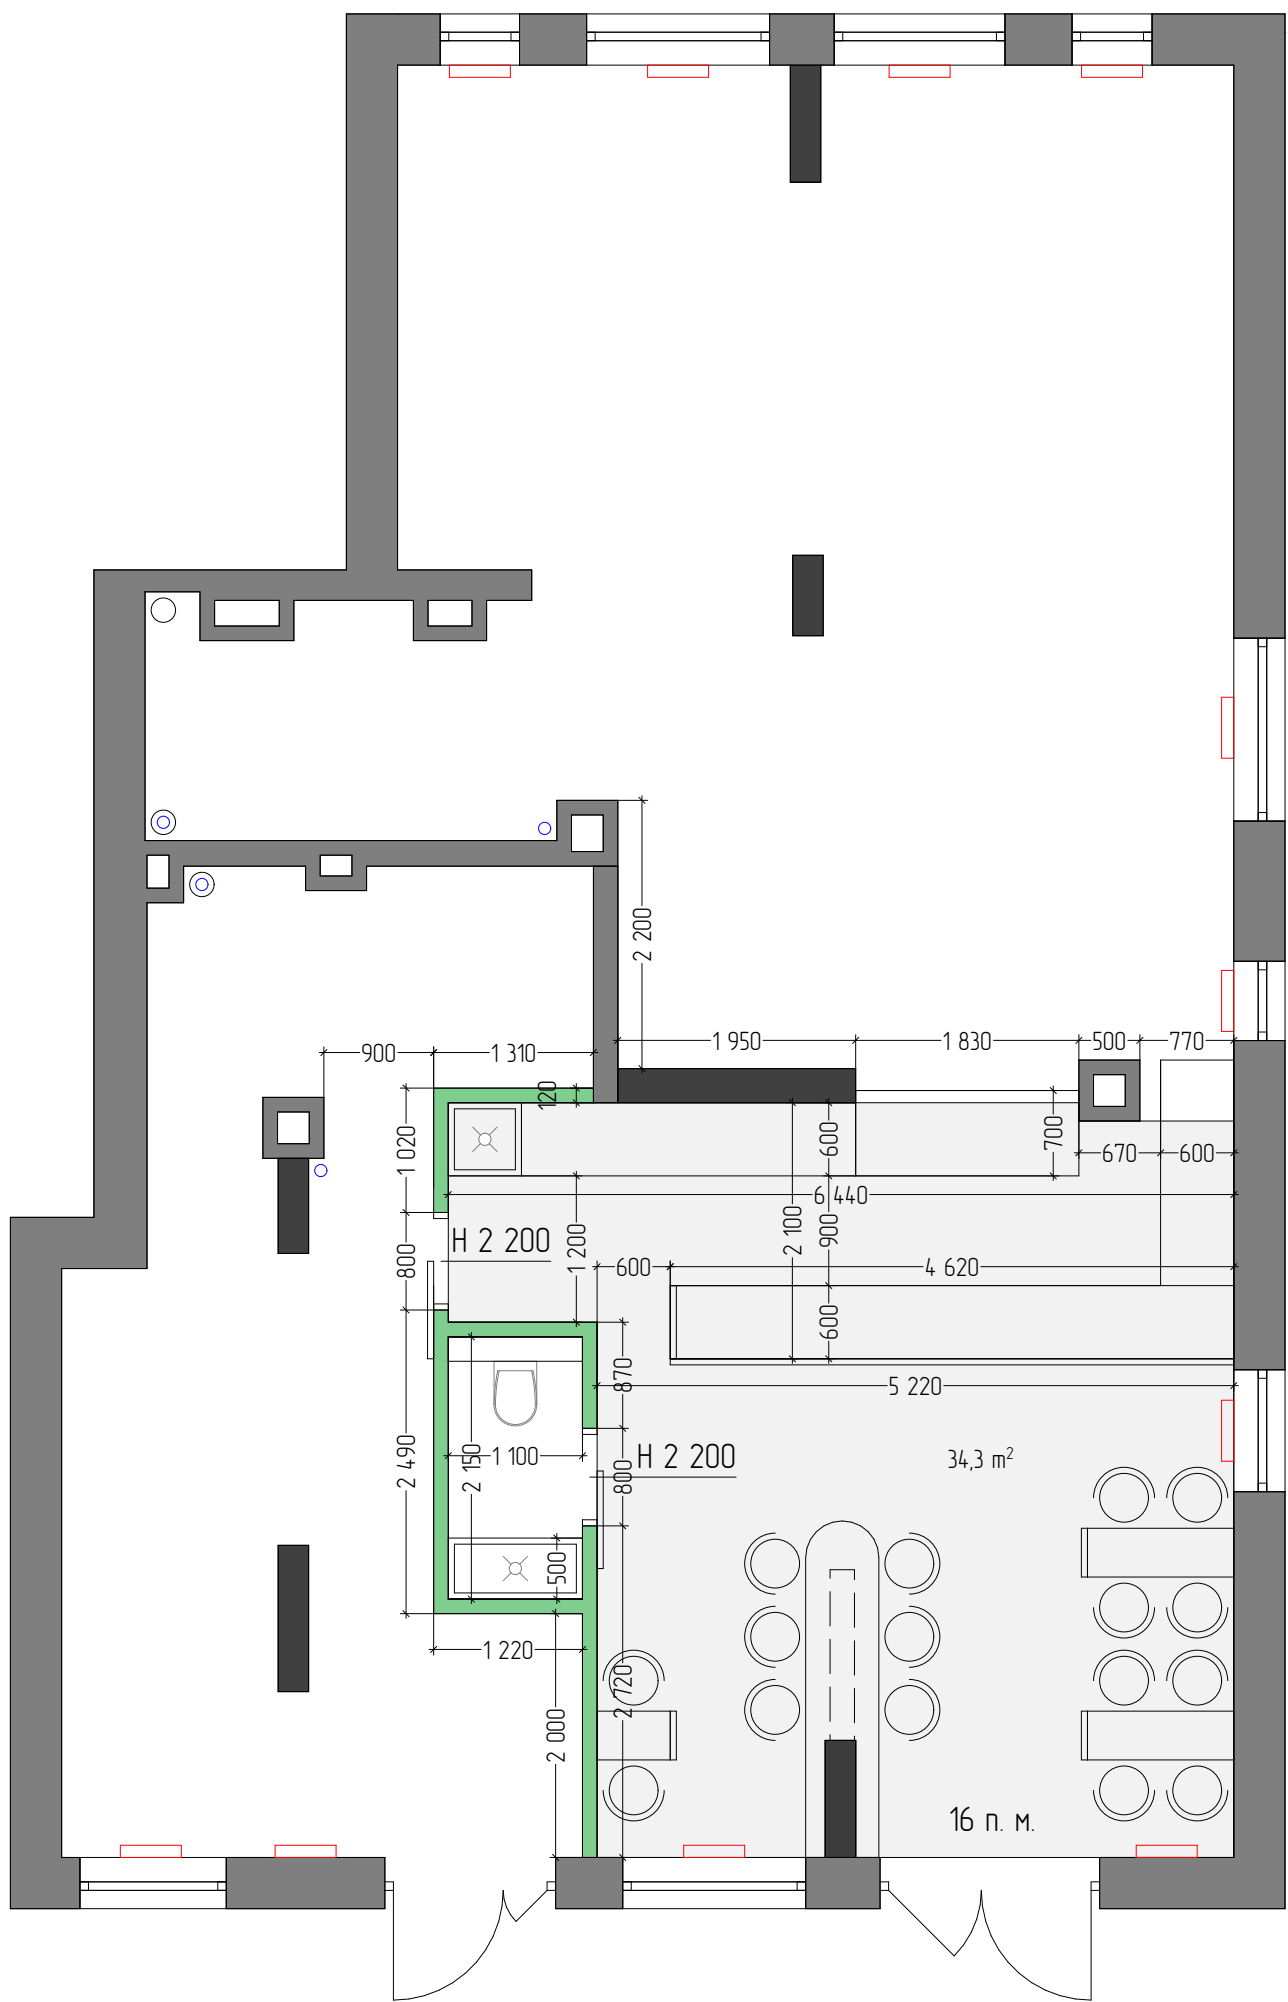


Условные обозначения

- Монтируемые стены / перегородки - пеноблок, газоблок или шлакоблок
- 120 мм с учётом отделки. Н до перекрытия
- Существующая стена / перегородка / колонна

Примечание:

Возможны несоответствия размеров, из-за отсутствия точных (ровных) углов и неровности стен. Перед выполнением любых работ и изготовлении любых изделий, размеры уточнять (проверять) по месту.

Стадия	Лист	Листов	НО-ГО	План монтажа	г. Киев, ул. Антоновича 90/92 Мастерская 83, +38 (044) 3 315 315 yudin.design.com	YDUEDSIGN
ДП	-	-				

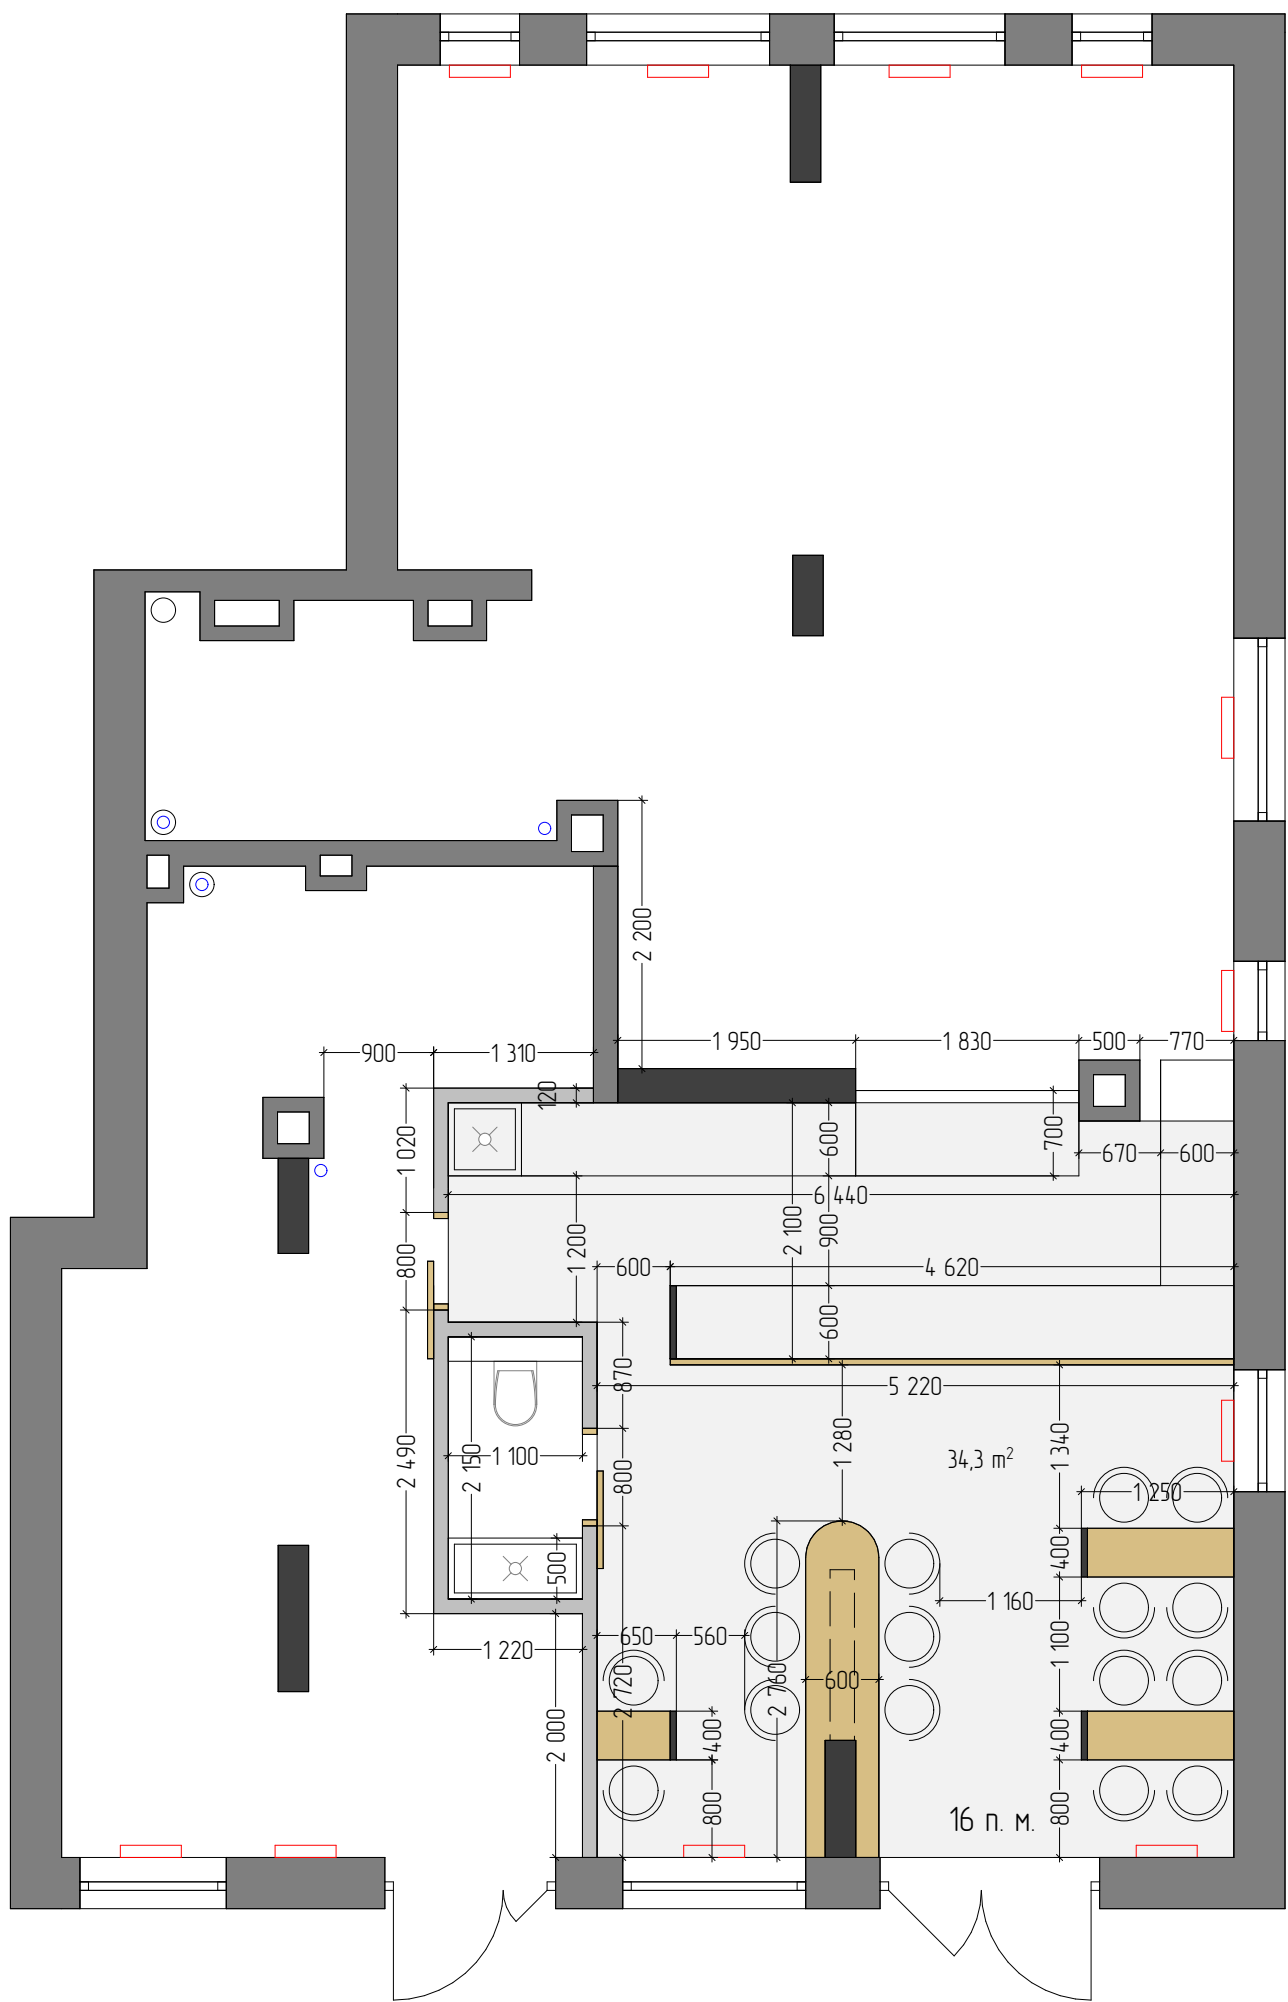


Условные обозначения

- Существующая стена / перегородка / колонна
- Мебель

Примечание:

Возможны несоответствия размеров, из-за отсутствия точных (ровных) углов и неровности стен. Перед выполнением любых работ и изготовлении любых изделий, размеры уточнять (проверять) по месту.

Стадия	Лист	Листов	НО-ГО	План зонирования	г. Киев, ул. Антоновича 90/92 Мастерская 83, +38 (044) 3 315 315 yudin.design.com	YDUEDSIGN
ДП	-	-				

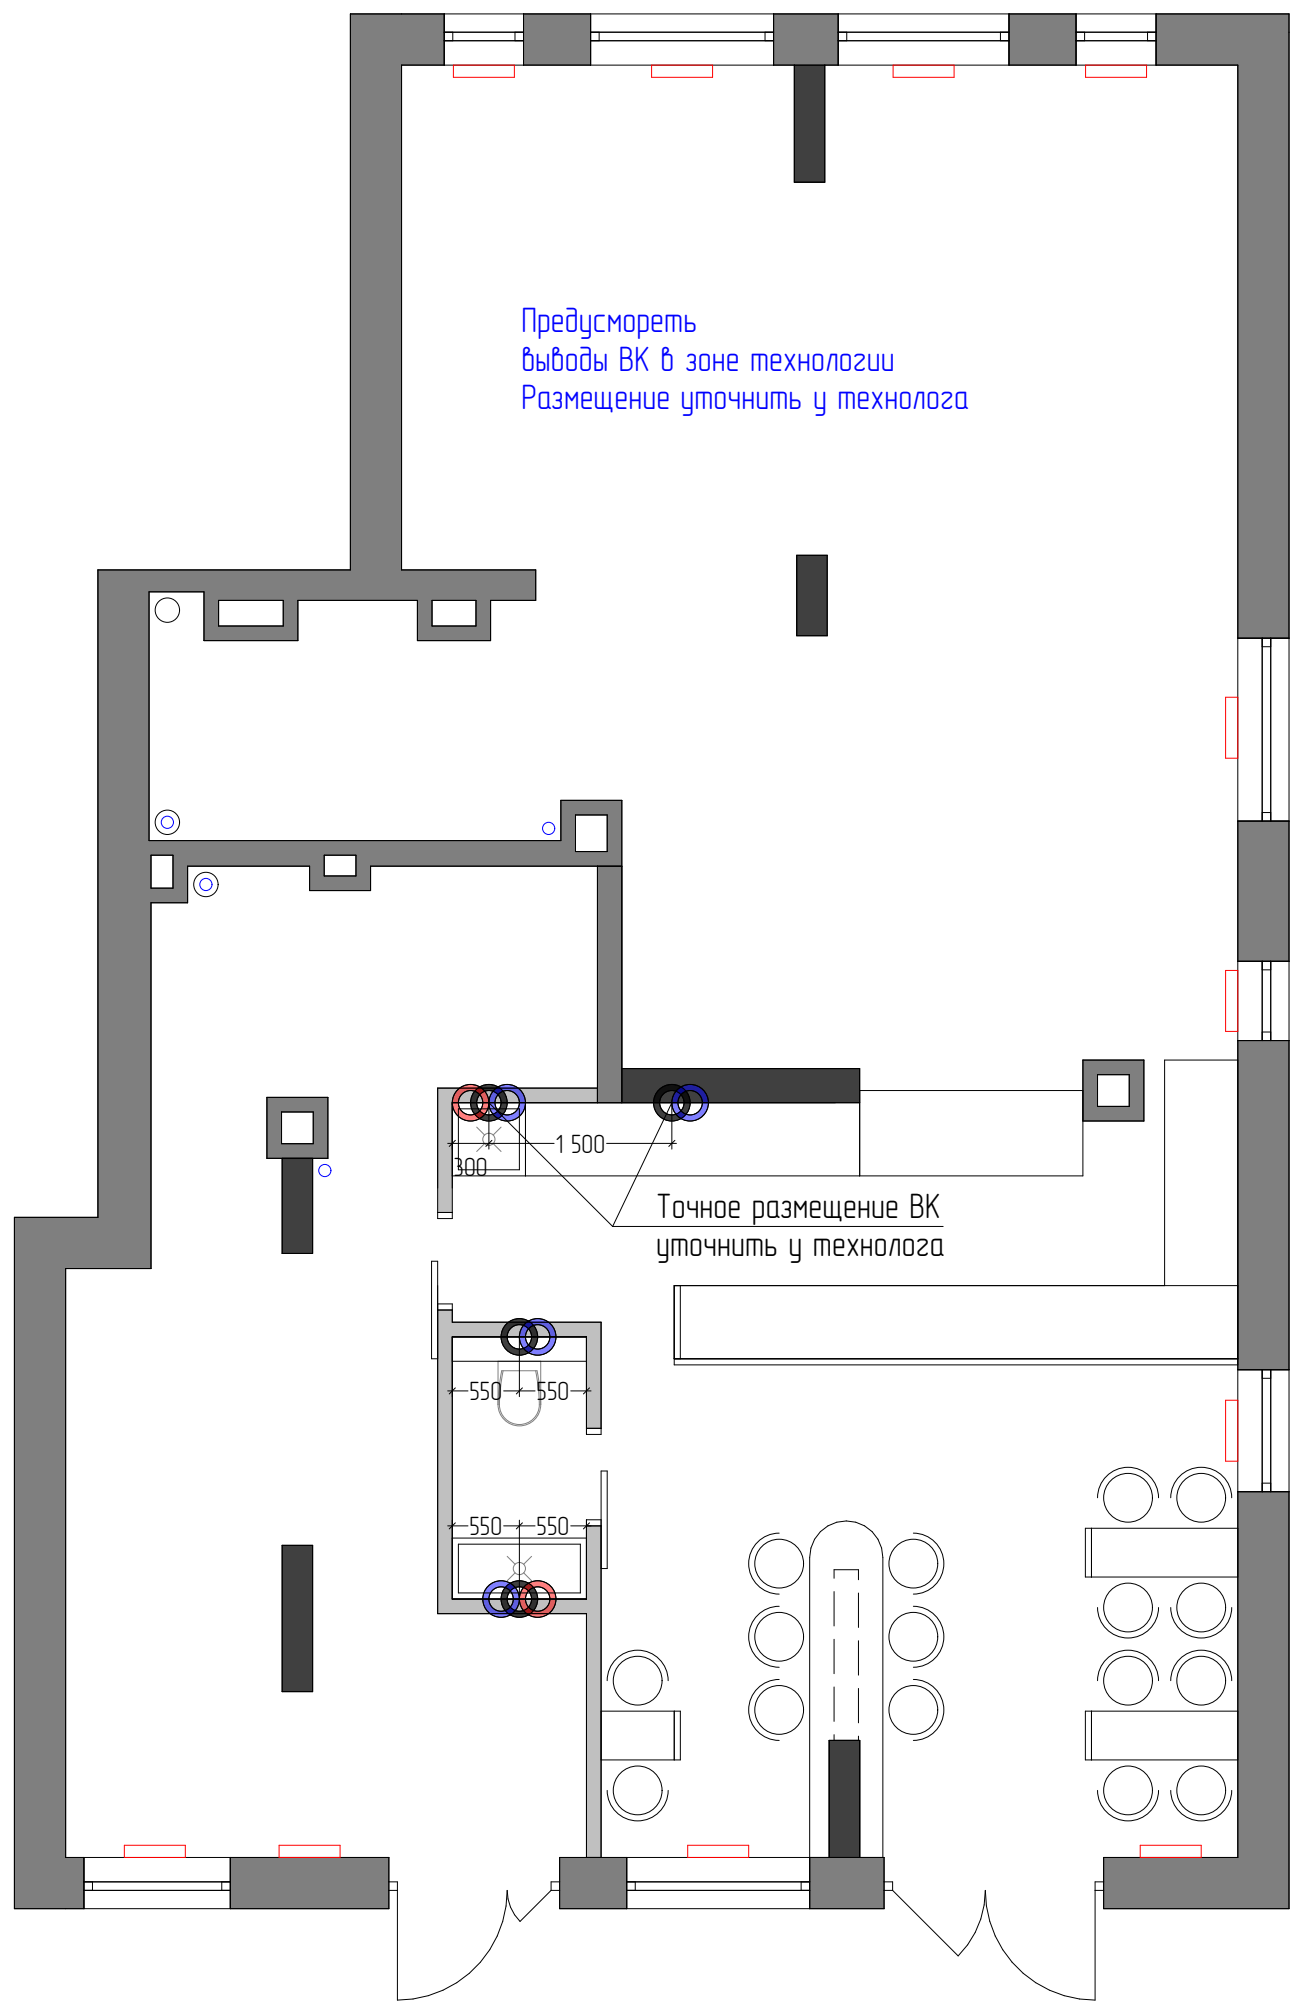

Условные обозначения


- - Канализация
- - Холодная вода
- - Горячая вода

И выводов для водоснабжения и канализации, уточнить согласно выбранному оборудованию

Примечание:

Возможны несовпадения размеров, из-за отсутствия точных (ровных) углов и неровности стен. Перед выполнением любых работ и изготовлении любых изделий, размеры уточнять (проверять) по месту.

Стадия	Лист	Листов	НО-ГО	План ВК	г. Киев, ул. Антоновича 90/92 Мастерская 83, +38 (044) 3 315 315 yudin.design.com	YDUEDSIGN
ДП	-	-				

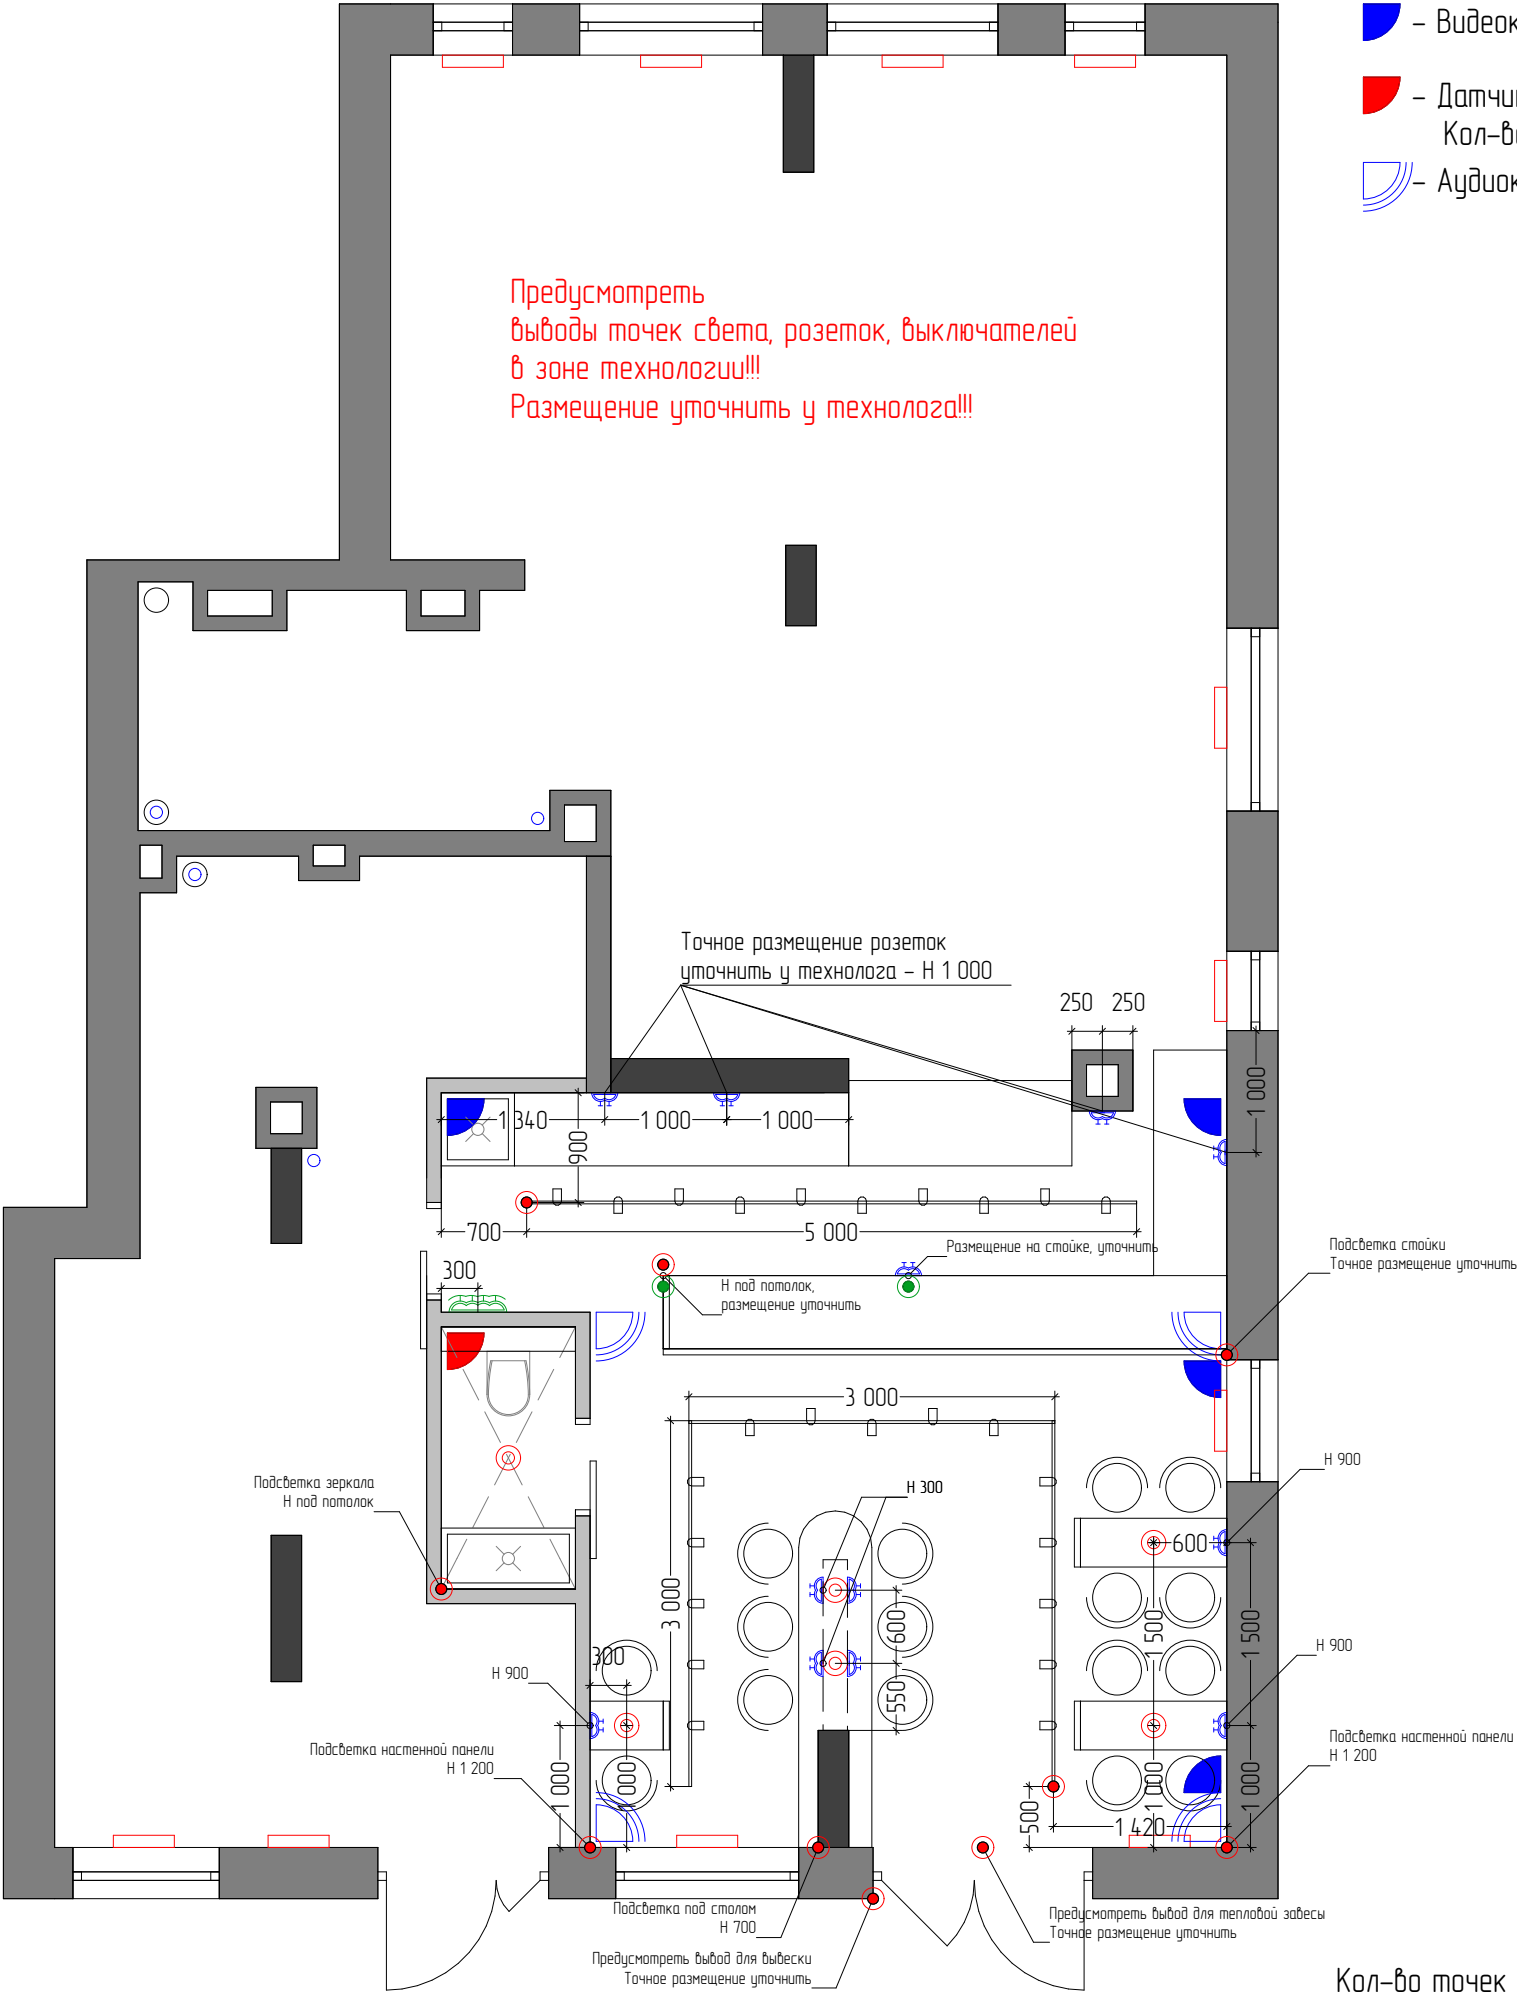

- Видеокамера. Кол-во 4 шт.
- Датчик на движение. Кол-во 1 шт.
- Аудиоколонка. Кол-во 4 шт.

- Условные обозначения
- Вывод электрики Кол-во 10 шт. Н под потолок. Мощность 220 V
 - Светильник потолочный Кол-во 6 шт. Н под потолок. Мощность max 60 W
 - Группа выключателей. Кол-во 1 шт. Монтаж Н от пола 900 мм
 - Розетка двухполюсная. Кол-во 12 шт.
 - Светильник трековый. Кол-во 25 шт. Длина шины 14 м.
 - Вывод для интернета. Кол-во 2 шт.

Примечание:
Кол-во точек света и групп при необходимости может меняться .
Предлагаемое размещение аудиоколонок и видеокамер, кол-во и возможность размещения, уточнить у специалиста.

Примечание:
Возможны несоответствия размеров, из за отсутствия точных (ровных) угол и неровности стен.
Перед выполнением любых работ и изготовлении любых изделий, размеры уточнять (проверять) по месту.

Стадия	Лист	Листов	НО-GO	План электрики	г. Киев, ул. Антоновича 90/92 Мастерская 83, +38 (044) 3 315 315 yudin.design.com	YDUEDSIGN
ДП	-	-				