

Вид 1



						15-2020-АС		
						Одеська обл. Овідіопольський район, с. Молодіжне, пров. Миру, 8. Замовник: Вискребенцева М.В.		
Ізм.	Кол-во	Лист.	№ док.	Підпис	Дата			
ГАП						Реконструкція індивідуального житлового будинку.	Стадія	Лист
Розробник								Листів
Перев.						Вид 1		

Вид 2



						15-2020-АС		
						Одеська обл. Овідіопольський район, с. Молодіжне, пров. Миру, 8. Замовник: Вискребенцева М.В.		
Ізм.	Кол-во	Лист.	№ док.	Підпис	Дата			
						Реконструкція індивідуального житлового будинку.	Стадія	Лист
ГАП								Листів
Розробник						Вид 2		
Перев.								

Вид 3



						15-2020-АС		
						Одеська обл. Обідинопольський район, с. Молодіжне, пров. Миру, 8. Замовник: Вискребенцева М.В.		
Ізм.	Кол-во	Лист.	№ док.	Підпис	Дата			
ГАП						Реконструкція індивідуального житлового будинку.	Стадія	Лист
Розробник								Листів
Перев.						Вид 3		



Вид 4.




						15-2020-АС		
						Одеська обл. Обідинопольський район, с. Молодіжне, пров. Миру, 8. Замовник: Вискребенцева М.В.		
Ізм.	Кол-во	Лист.	№ док.	Підпис	Дата			
						Реконструкція індивідуального житлового будинку.	Стадія	Лист
ГАП								Листів
Розробник						Вид 4.		
Перев.								

K-1

1 - 1

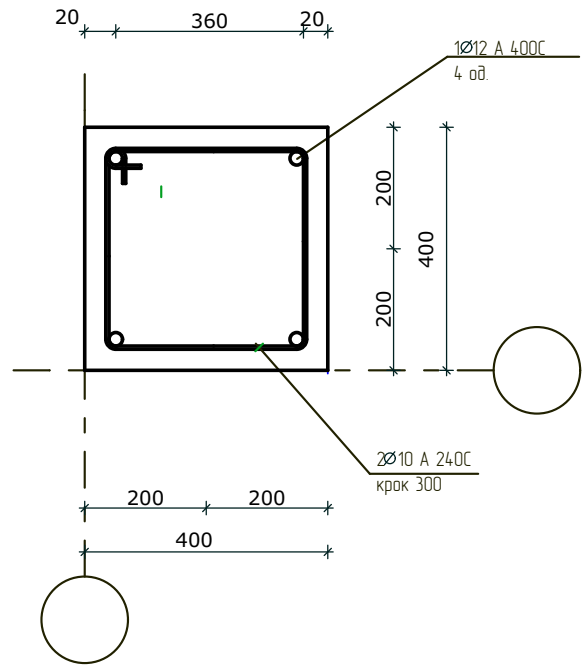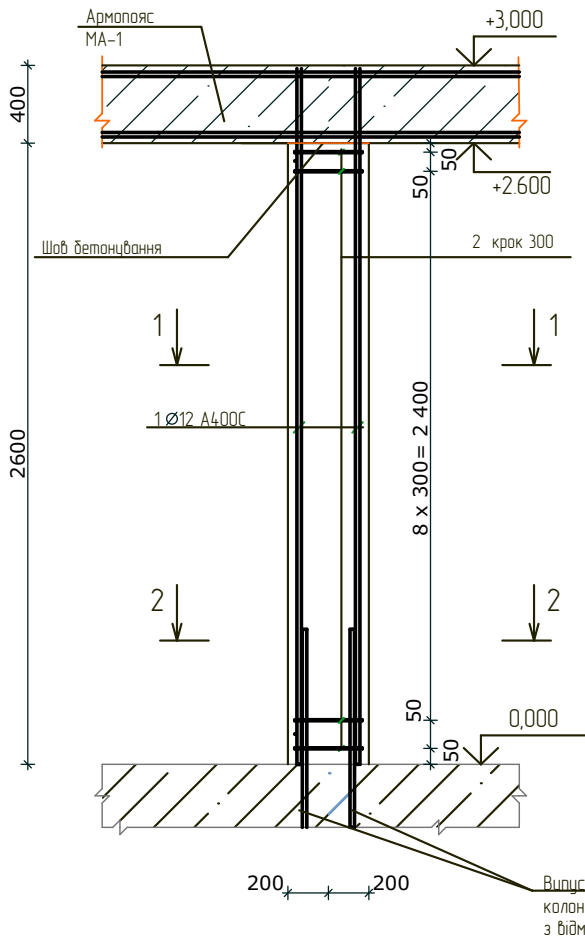




2 - 2

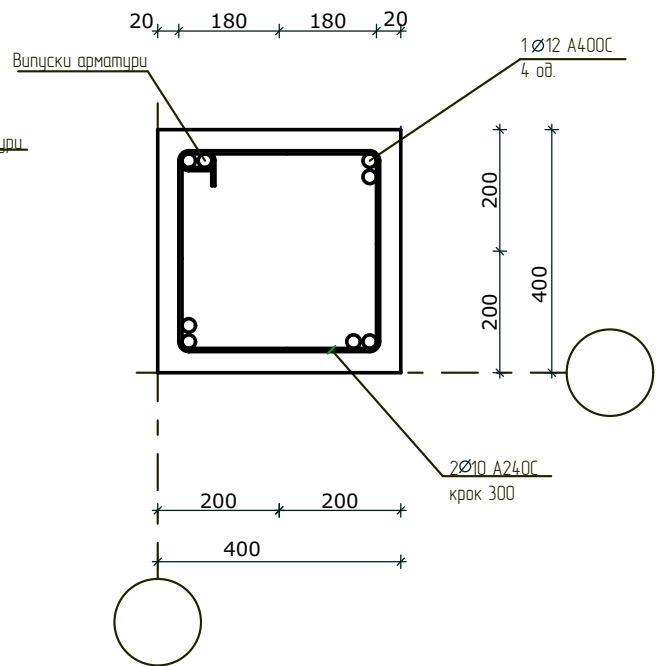

						15-2020-АС				
						Одеська обл. Овідіопольський район, с. Молодіжне, пров. Миру, 8. Замовник: Вискребенцева М.В.				
						Реконструкція індивідуального житлового будинку.				
						Колона К-1 на відм. 0.000.				

K-3

1-1

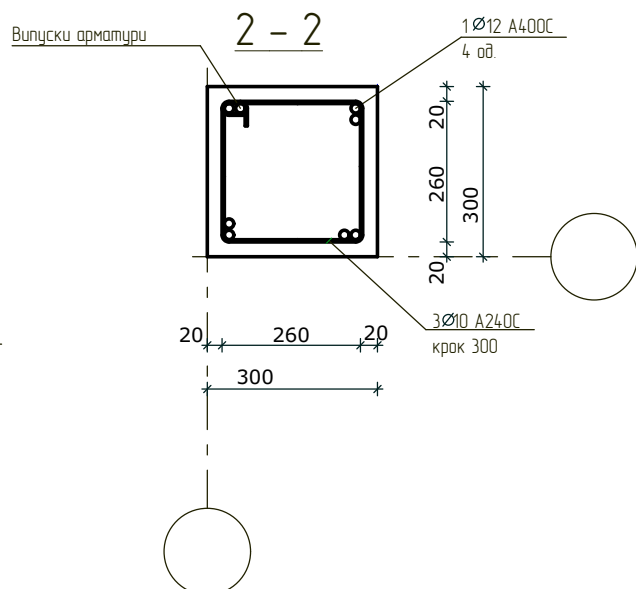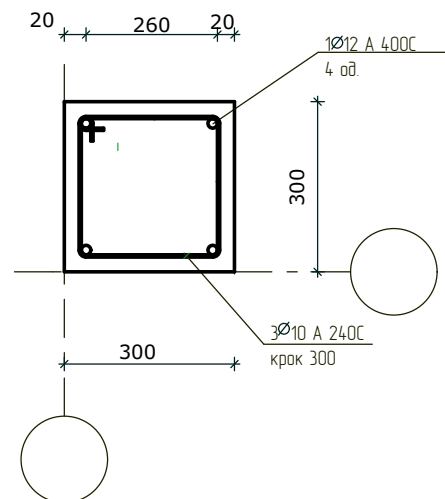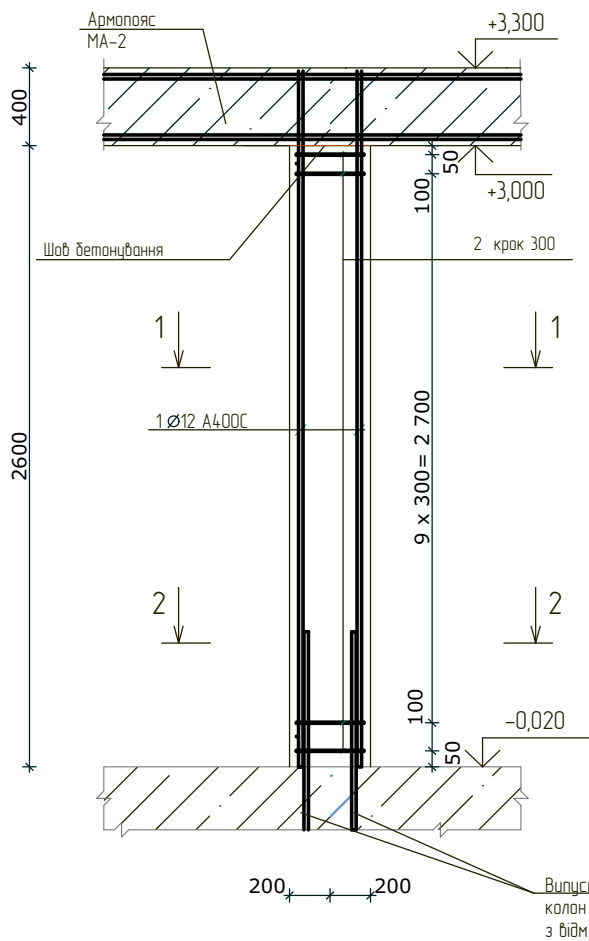

						15-2020-AC
						Одеська обл. Овідіопольський район, с. Молодіжне, пров. Миру, 8. Замовник: Вискребенцева М.В.
						Реконструкція індивідуального житлового будинку.
						Колона К-3 на відм. -0.020.


Согласовано:

Взам. инв. №

Подпись и дата


Инв. № подл.

Ведомость деталей

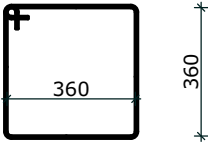Поз.	Эскиз
2	


Спецификация элементов

Поз.	Позначения	Наименования	Кільк.	Маса од. кг	Прим.
		Колонна К-1	8		
1	ДСТУ 3760-98	∅ 12 A400C L=3200	8	2.85	22.8 кг.
2	ДСТУ 3760-98	∅ 10 A240C, хомут, L=1560	9	0.97	8.7 кг.
		Матеріали			
		Бетон В20		2.30	м. куб.
		Колонна К-2	1		
1	ДСТУ 3760-98	∅ 12 A400C L=3200	8	3.87	31.0 кг.
2	ДСТУ 3760-98	∅ 10 A240C, хомут, L=1560	9	0.97	8.7 кг.
		Матеріали			
		Бетон В20		0.8	м. куб.
		Колонна К-3	1		
1	ДСТУ 3760-98	12 A400C L=3200	8	3.87	31.0 кг.
2	ДСТУ 3760-98	10 A240C, хомут, L=1560	9	0.97	8.7 кг.
		Матеріали			
		Бетон В20		0.8	м. куб.

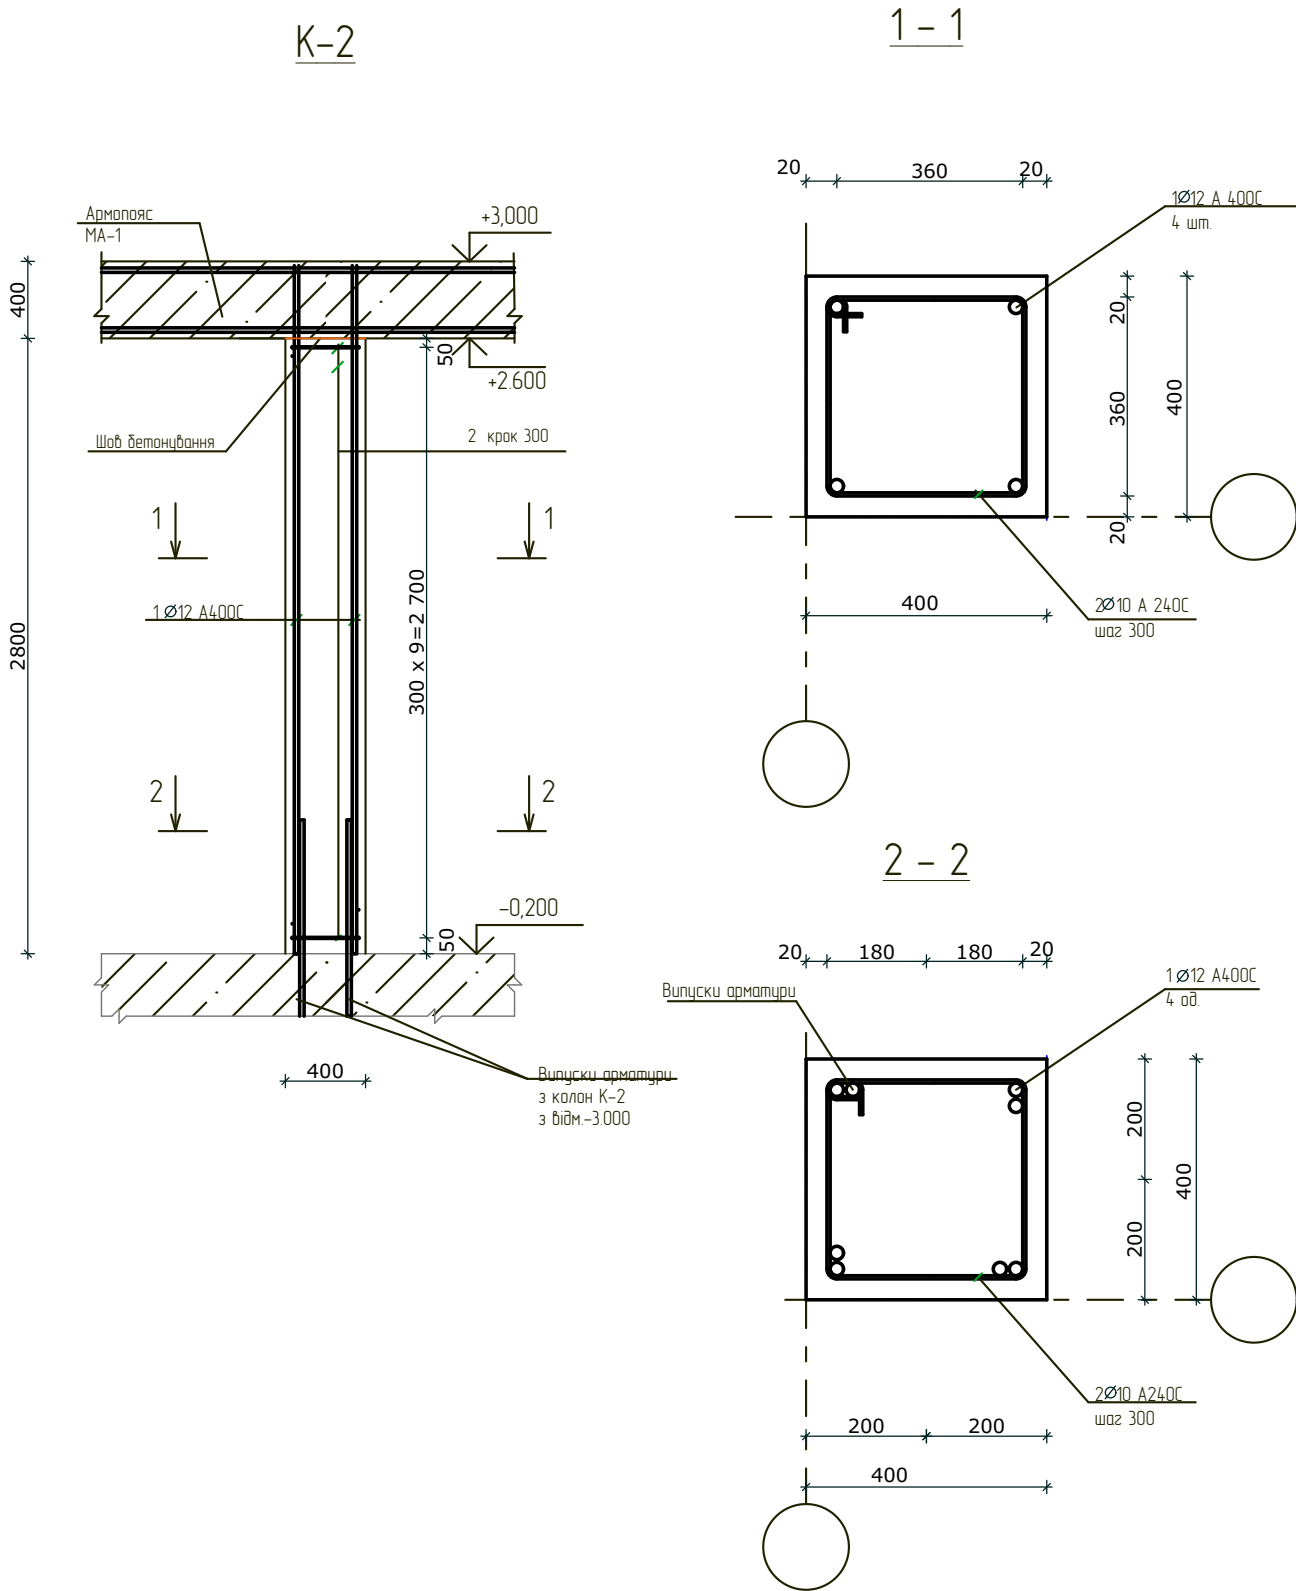


							15-2020-АС
							Одеська обл. Обідупольський район, с. Молодіжне, пров. Миру, 8. Замовник: Вискребенцева М.В.
							Реконструкція індивідуального житлового будинку.
							Колонна К-2 на відм.-0.200. Специфікація елементів К-1, К-2.

План криши горища.

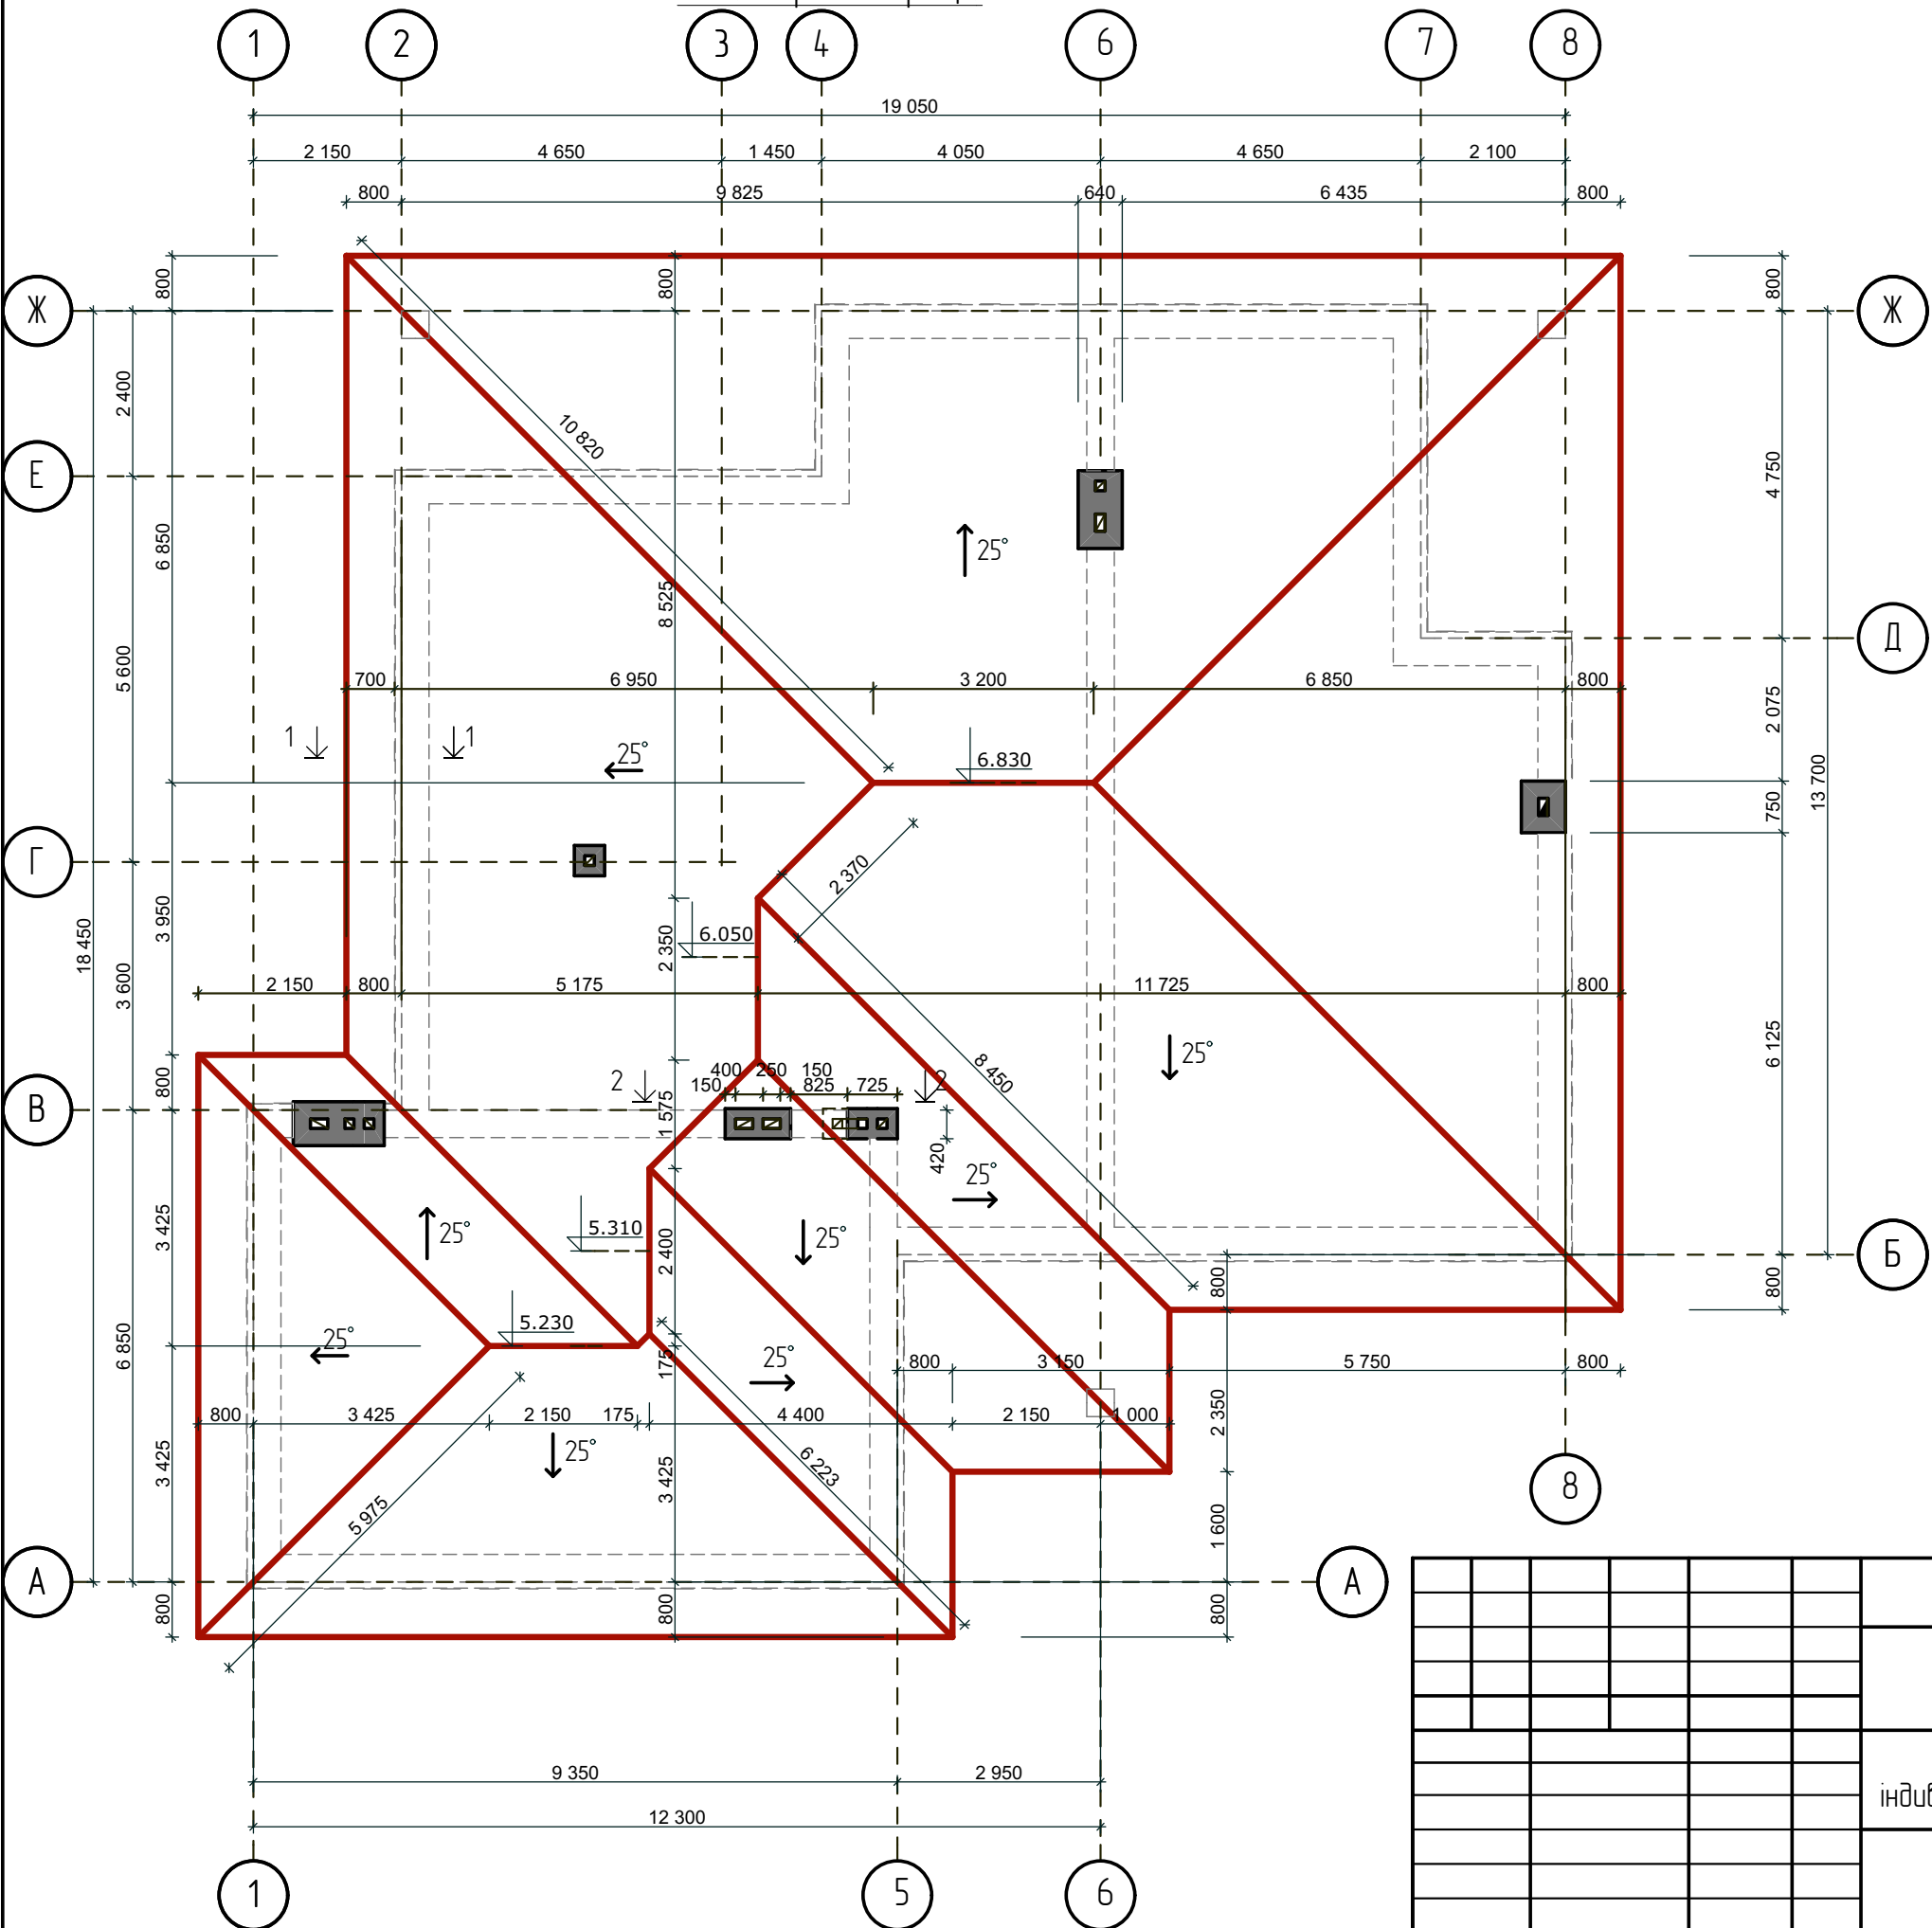


1 - 1

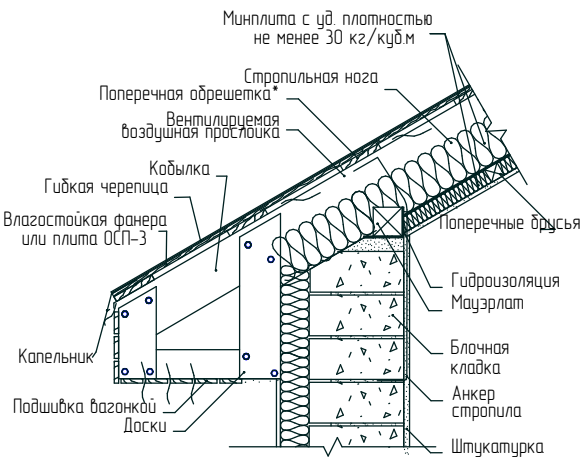

Покрівля даху із плоских матеріалів з композитних плиток включає суцільний настил з дощок по кроквах та шар з рулонного гідроізоляційного матеріалу, по якому укладені плиткі з напуском не менше 100 мм одна на одну. Для кріплення покрівельних плиток слід застосовувати корозійностійкі цвяхи (мідні або оцинковані)


15-2020-АС									
Одеська обл. Овідіопольський район, с. Молодіжне, пров. Миру, 8. Замовник: Вискребенцева М.В.									
Реконструкція індивідуального житлового будинку.									
План криши горища.									

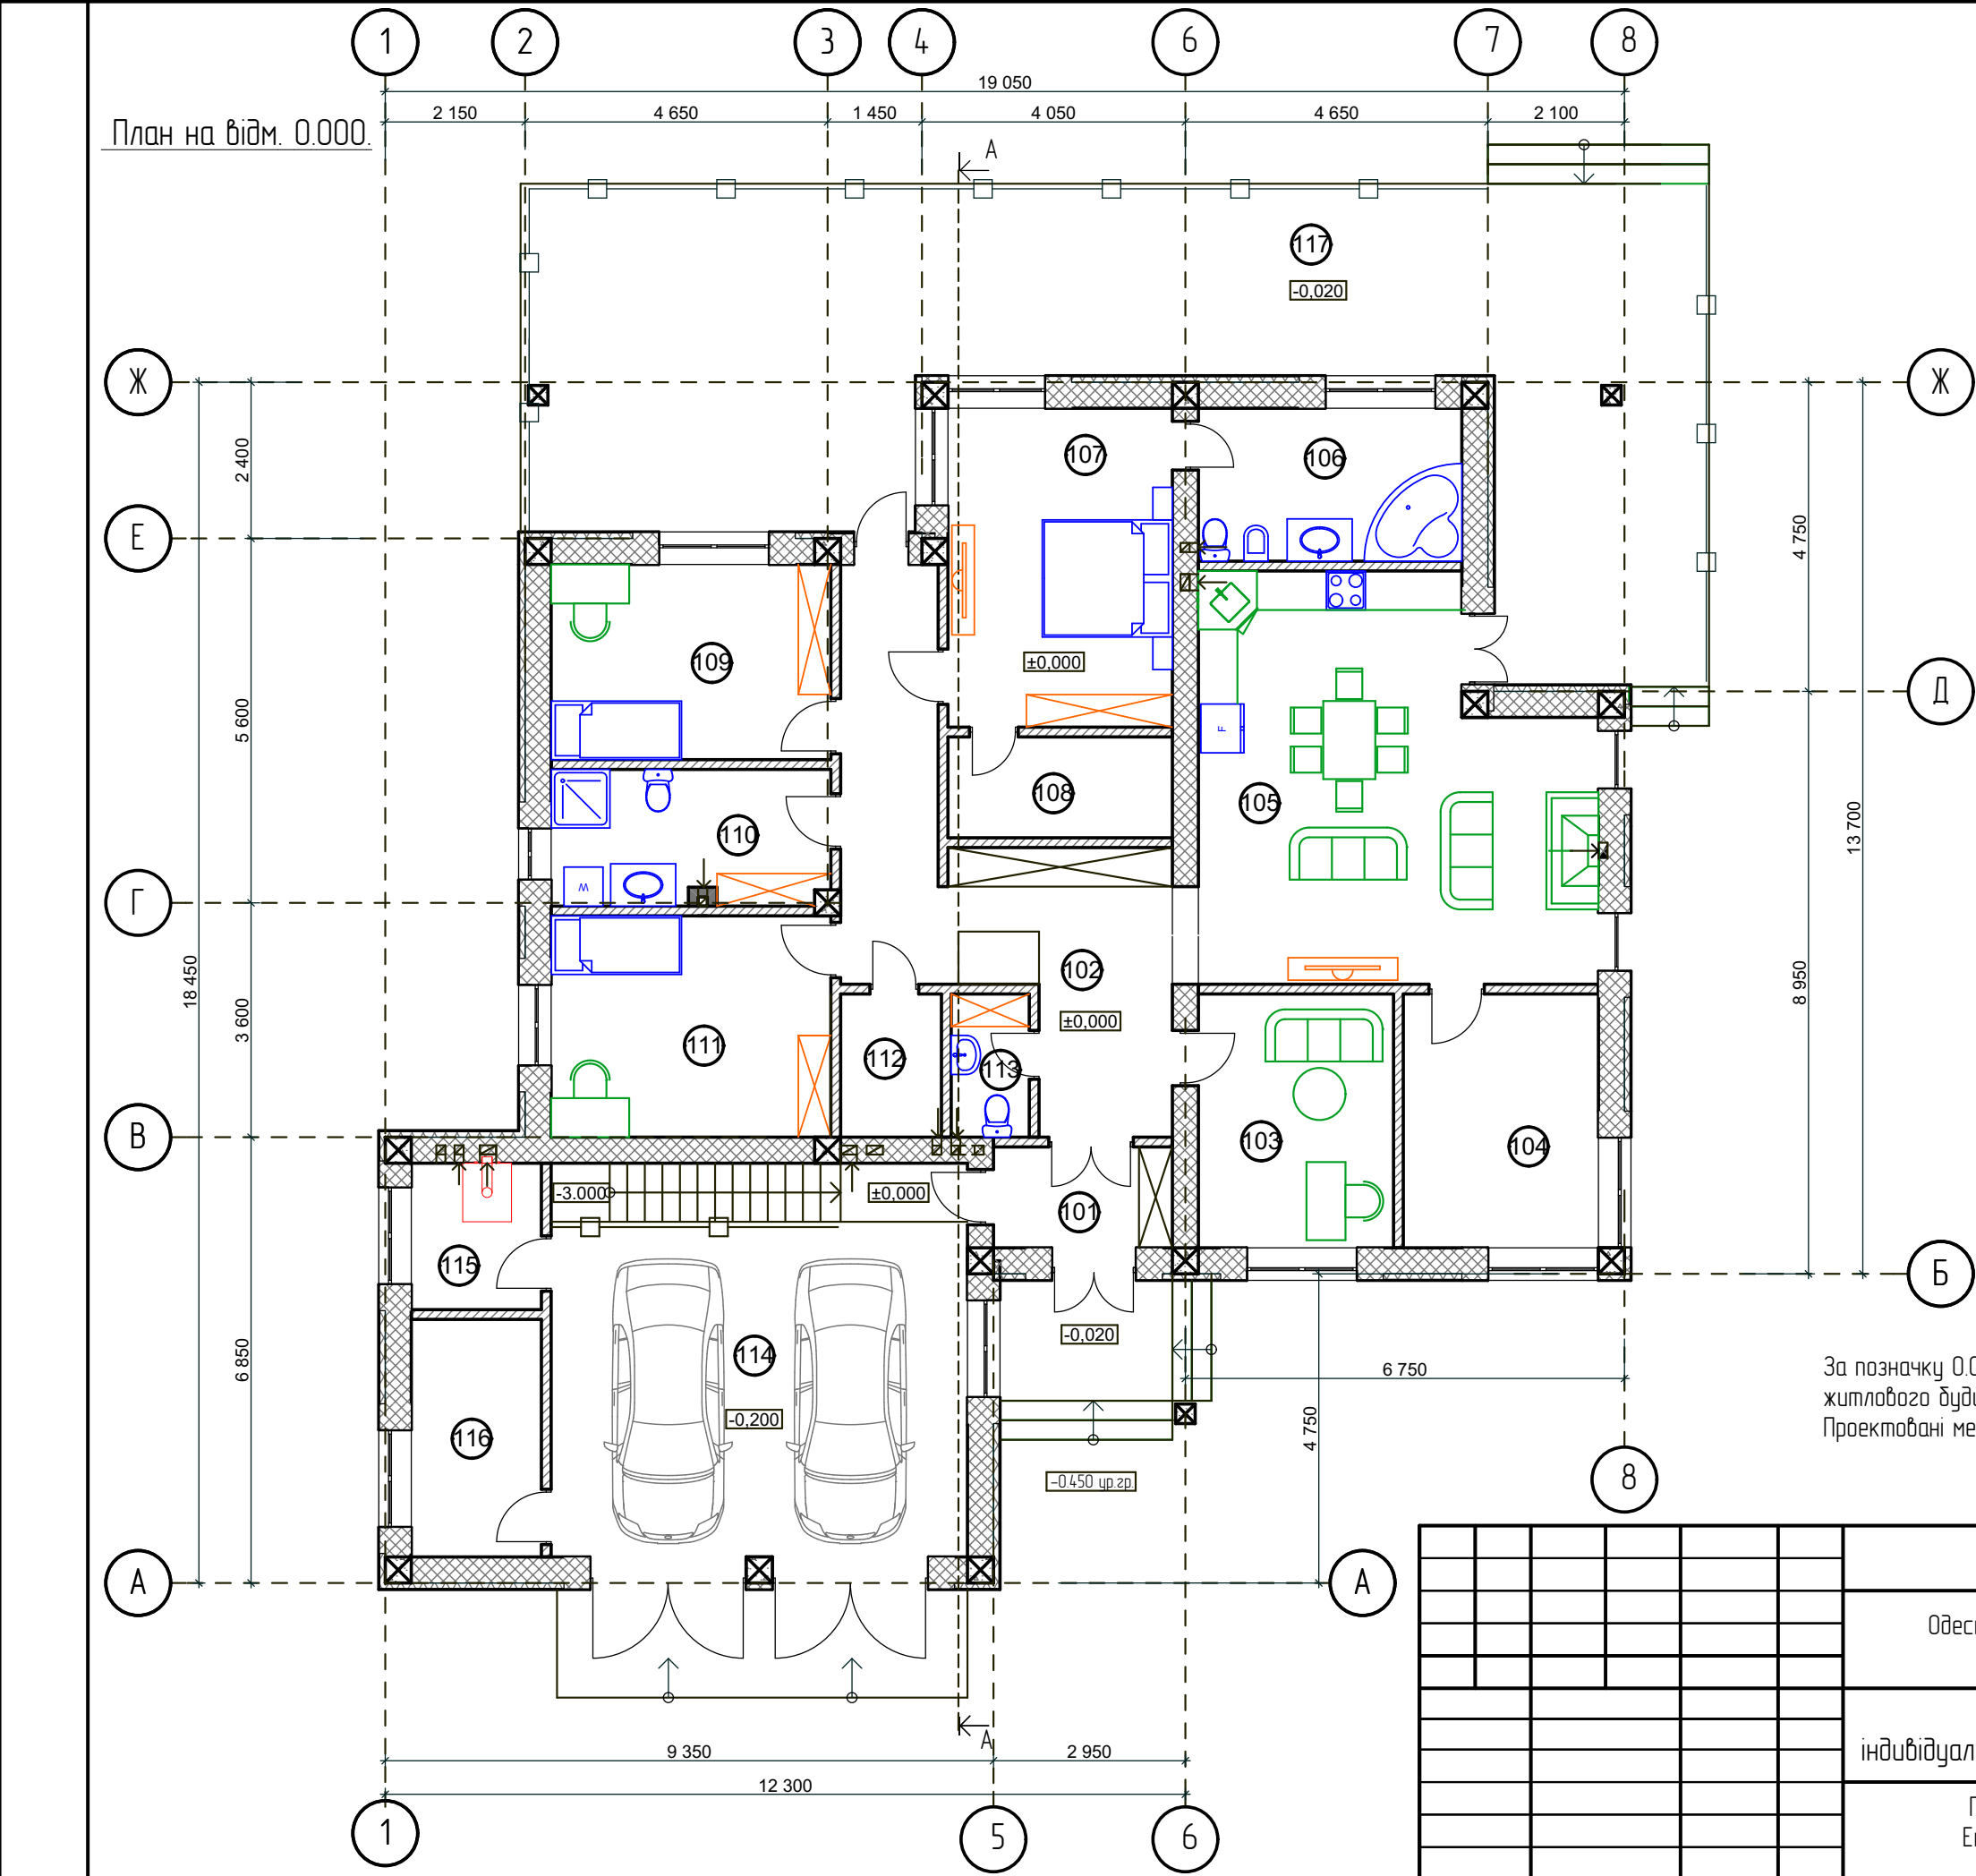

Експлікації приміщень на відм. 0.000.		
№	назва приміщень	площа приміщення, м.кв
101	тамбур	4,20
102	коридор	22,00
103	кабінет	11,70
104	ігрова кімната	11,70
105	кухня – їдальня, зал	34,30
106	ванна кімната	9,50
107	житлова кімната	18,30
108	гардеробна кімната	5,30
109	житлова кімната	12,80
110	ванна кімната	9,00
111	житлова кімната	14,60
112	кладової кімната	3,40
113	санвузол	2,60
114	гараж	38,70
115	топочна	4,50
116	майстерня	7,20
117	відкрита тераса з K=0.3	84,0x0.3=25.20
	загальна площа на відм.0.000	235,0
	загальна площа житл.буд.	281,70
	площа забудови	353,50


За позначку 0.000 прийнято чисту підлогу першого поверху індивідуального житлового будинку.
Проектовані мережі – внутрішній водопровід та каналізація;
- електропостачання;
- газопостачання.

						15-2020-АС		
						Одеська обл. Овідіопольський район, с. Молодіжне, пров.Миру, 8. Замовник: Вискребенцева М.В.		
						Реконструкція індивідуального житлового будинку.		
						План на відм. 0.000. Експлікації приміщень.		

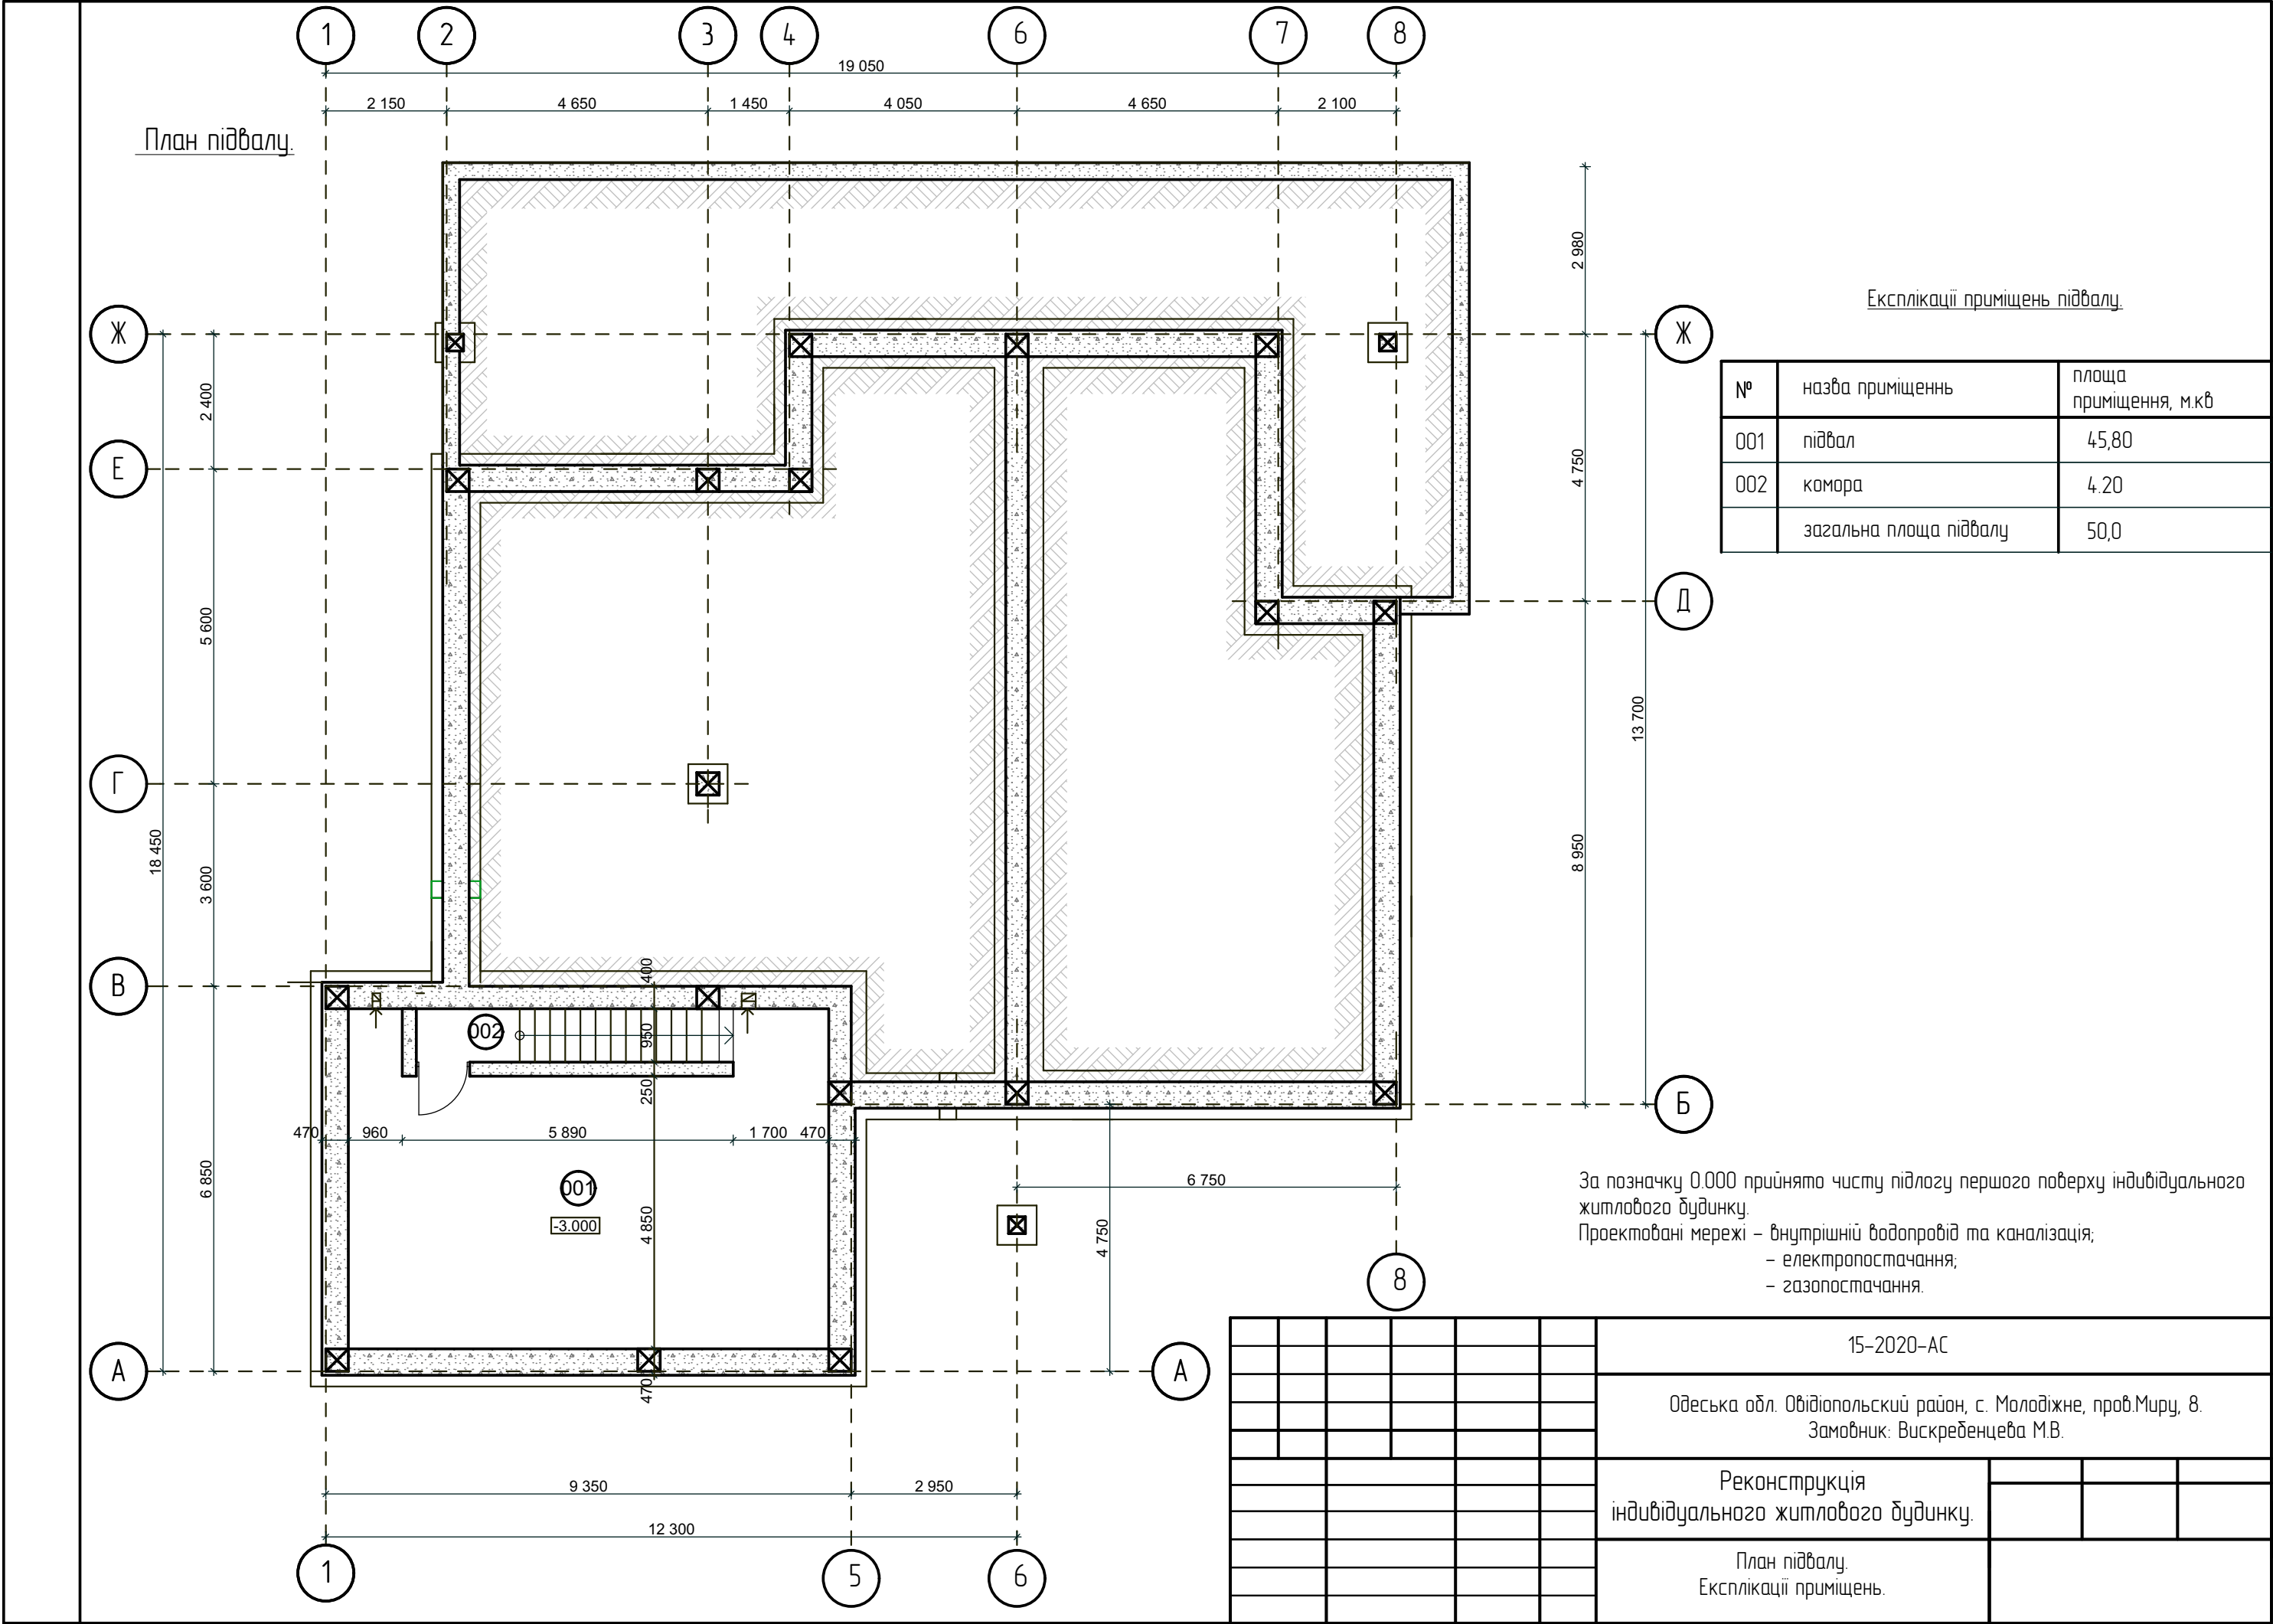

A – A





Покрівельний матеріал – збірка черепиця.
Дошка обрешітки 50х50мм.
Гідроізоляційна плівка.
Дерев'яні крокви 100х150мм.
Утеплювач 150мм – 250кг / м3
Дошка настилу – 32мм
Оздоблення за проектом

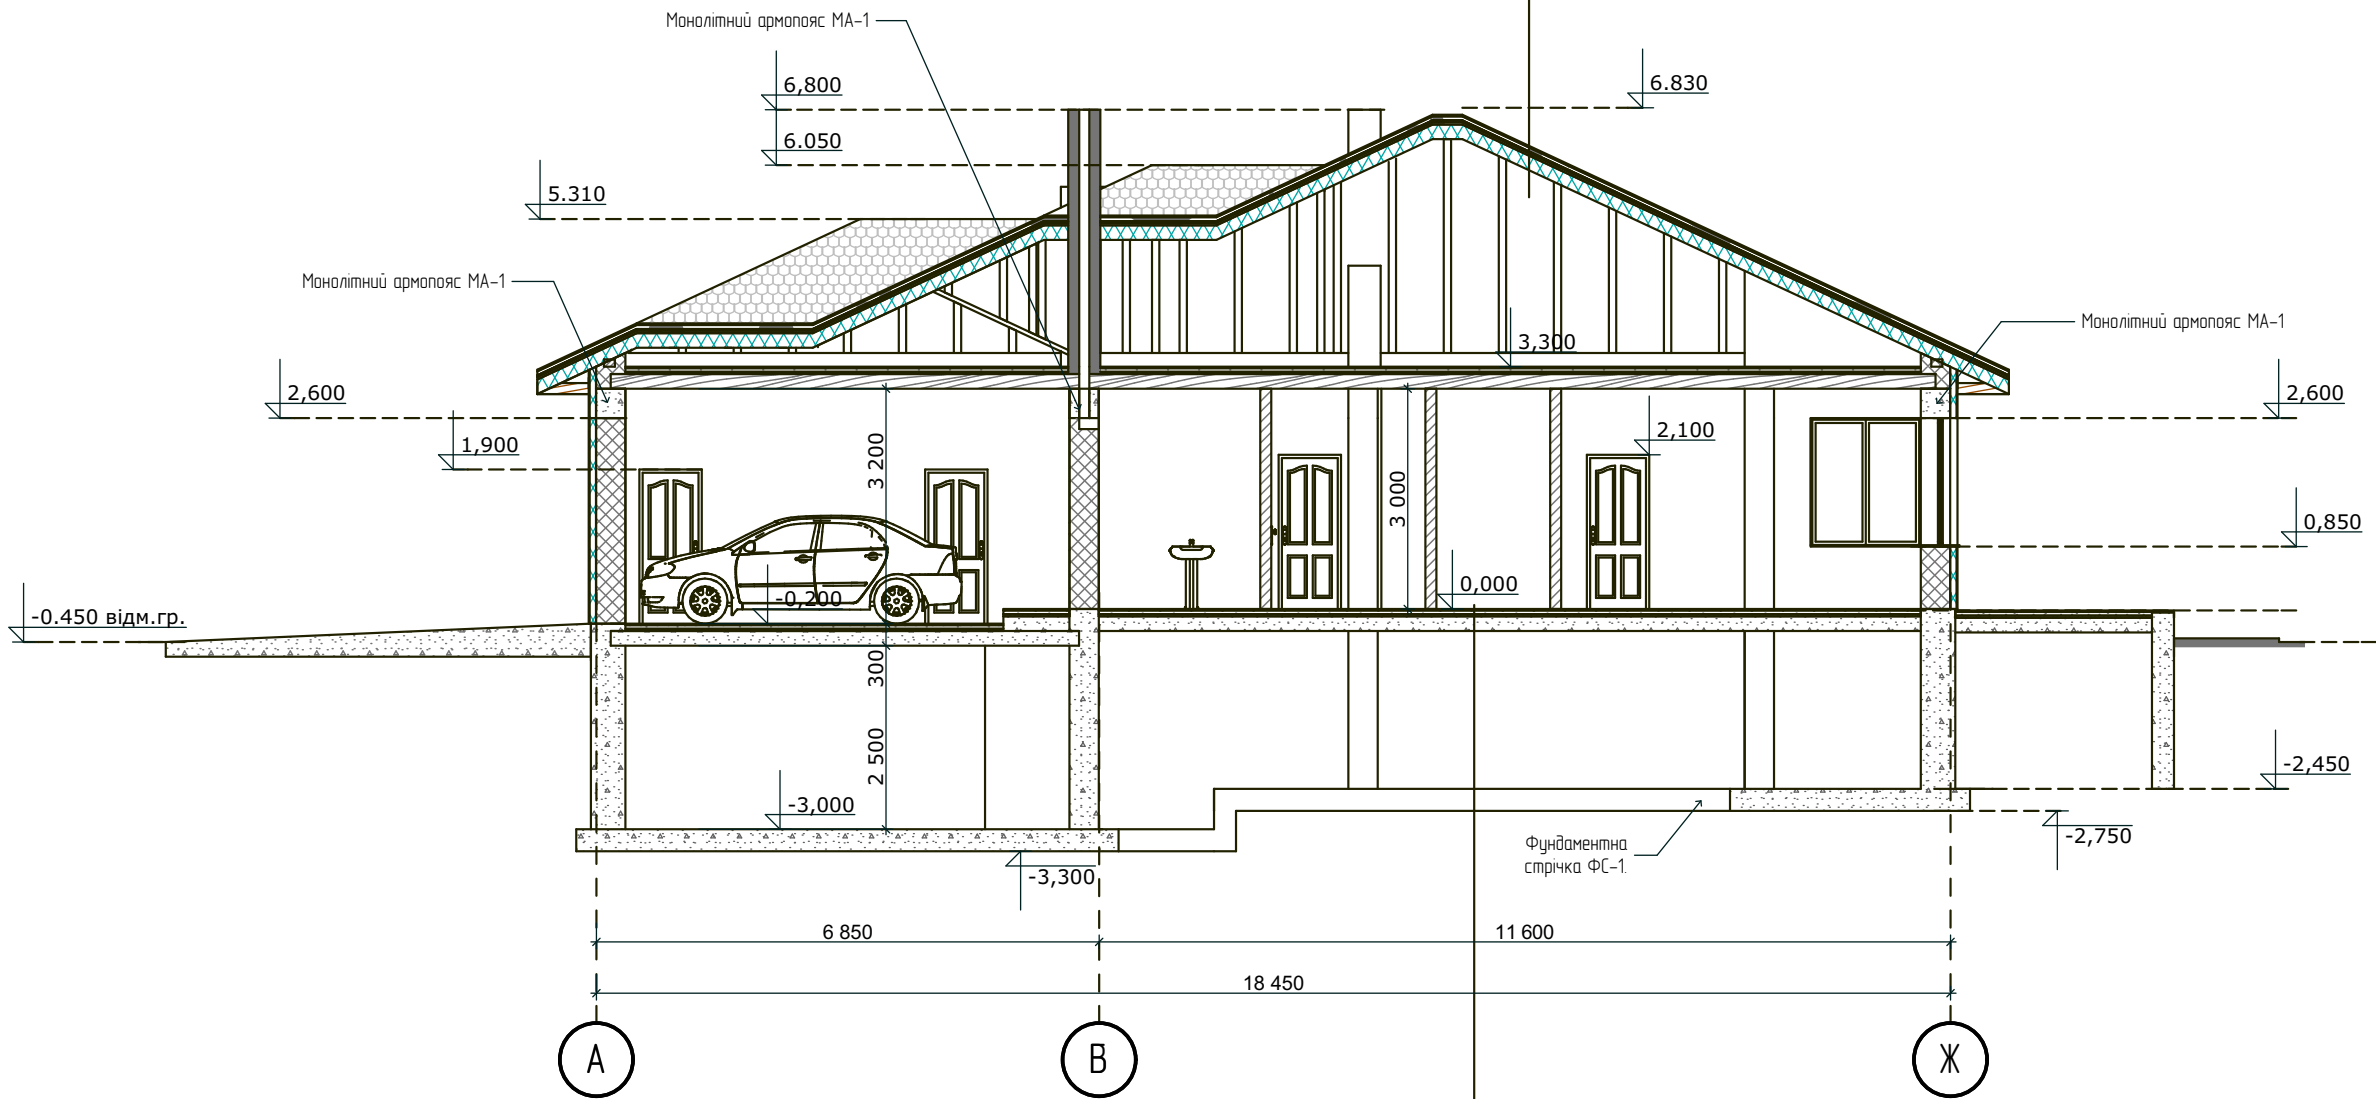

Плитка для підлоги "Gress" – 7мм
Клеюча мастика – 3мм.
Вирівнюча стяжка цементно-піщана 50мм.
Гідроізоляція – "сполізіол" Г (ПкЕПк) – 3мм.
Утеплювач – 50мм. Ø
Сітка арматурна 50х50 8
Бетонна підготовка – 100мм
Щебінь втрамбований в ґрунт – 100мм.


						15-2020-АС		
						Одеська обл. Овідіопольський район, с. Молодіжне, пров. Миру, 8. Замовник: Вискребенцева М.В.		
						Реконструкція індивідуального житлового будинку.		
						A – A		

Схема армопоясів Ма-1, Ма-2, на відм. + 2.600. Ма-3 на відм. + 3.000.

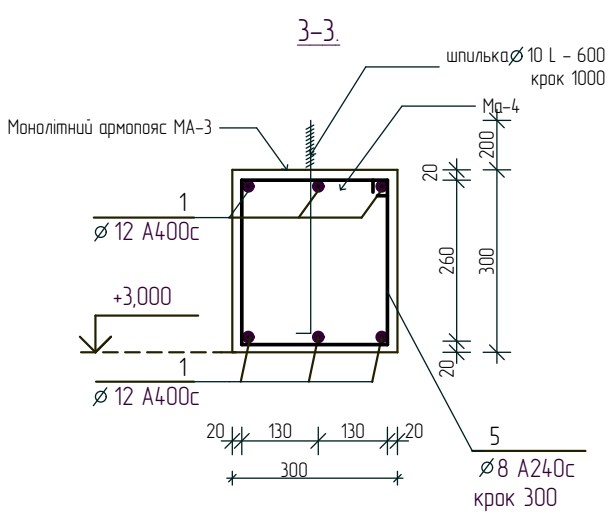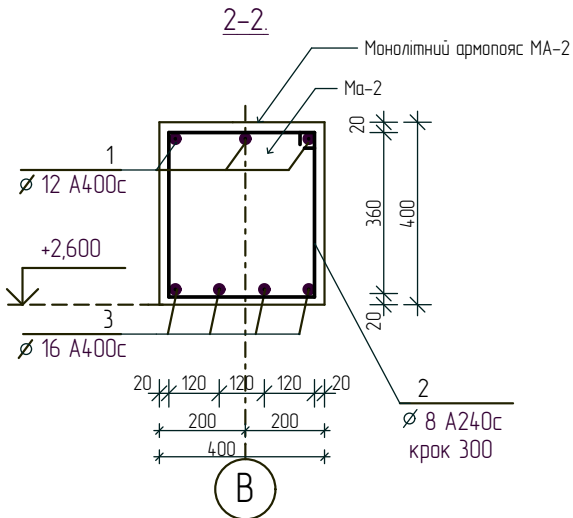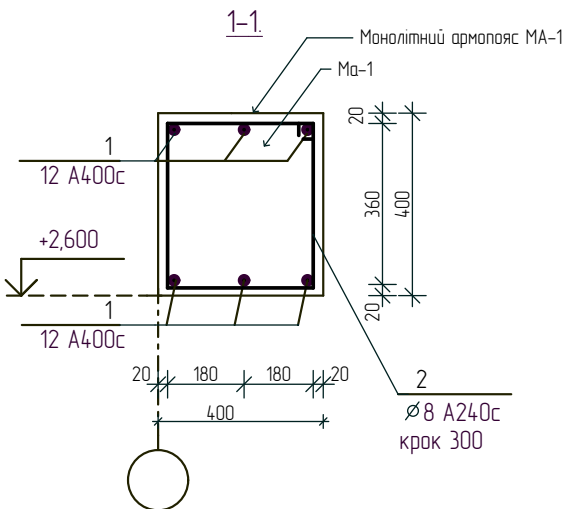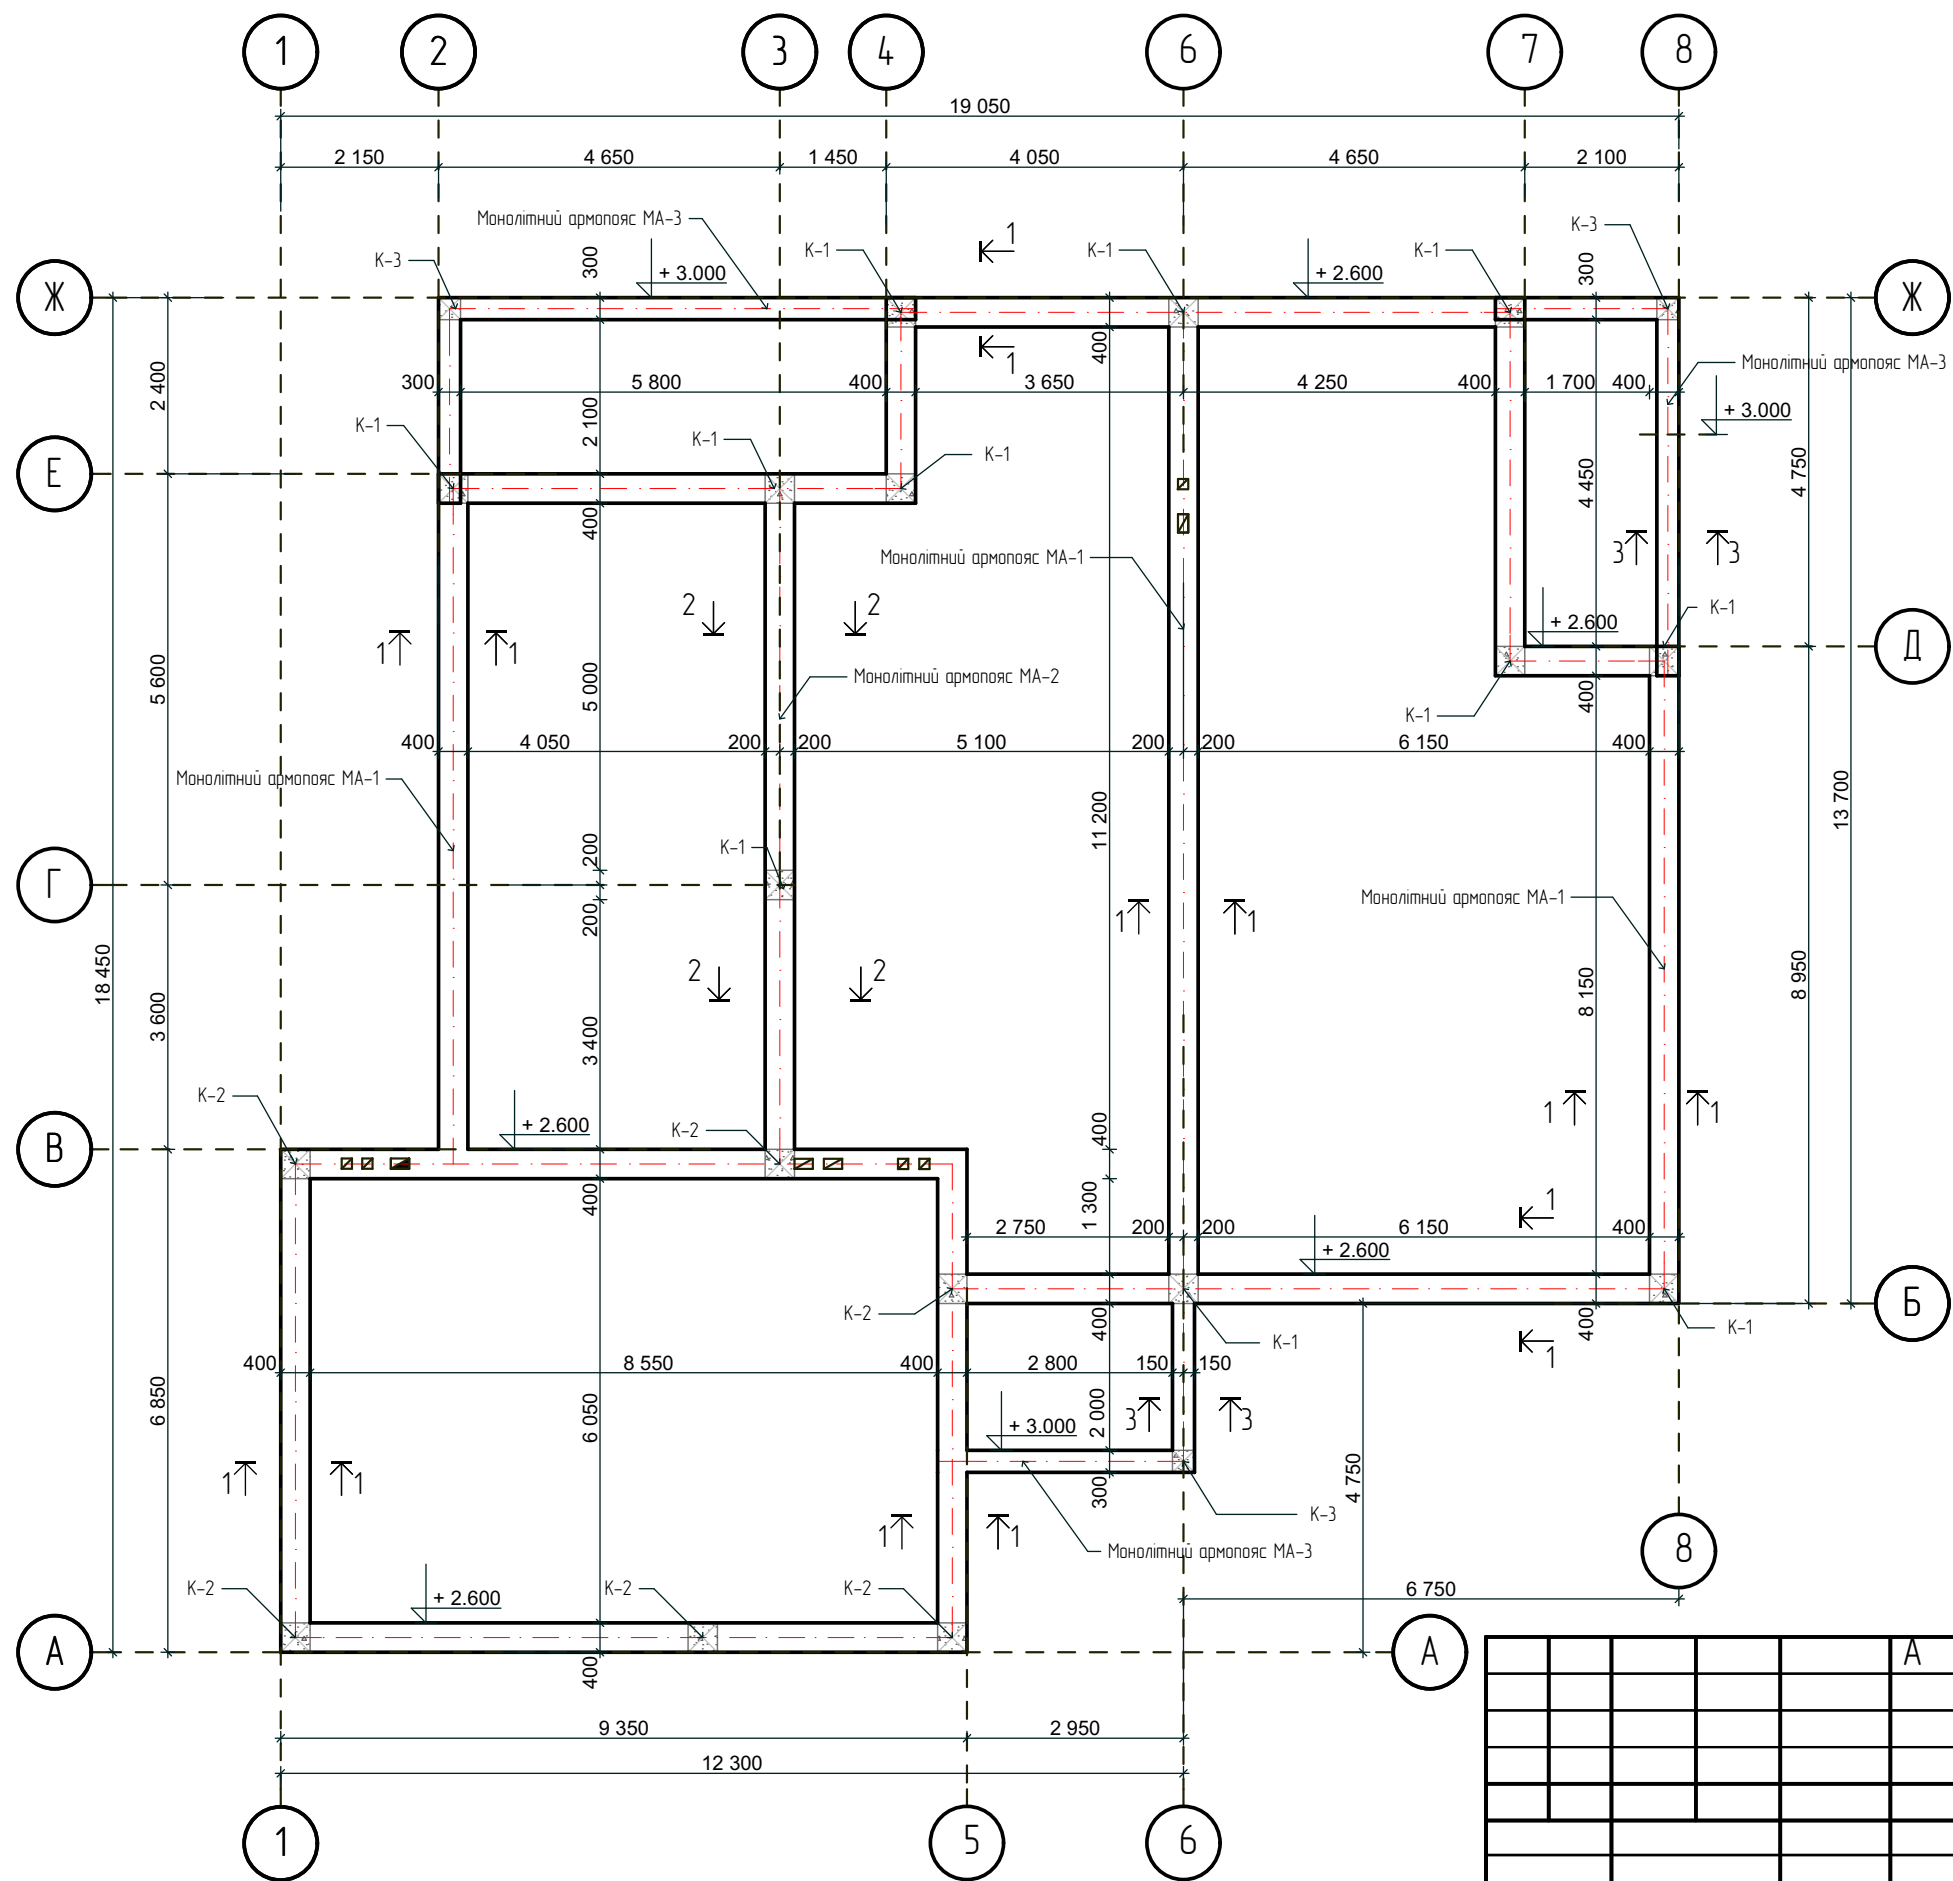


				15-2020-АС			
				Одеська обл. Овідіопольський район, с. Молодіжне, пров. Миру, 8. Замовник: Вискребенцева М.В.			
				Реконструкція індивідуального житлового будинку.			
				Схема армопоясів Ма-1, Ма-2 на відм. + 2.600. Ма-3 на відм. + 3.000.			

Схема крокви горища.
Вид 1.

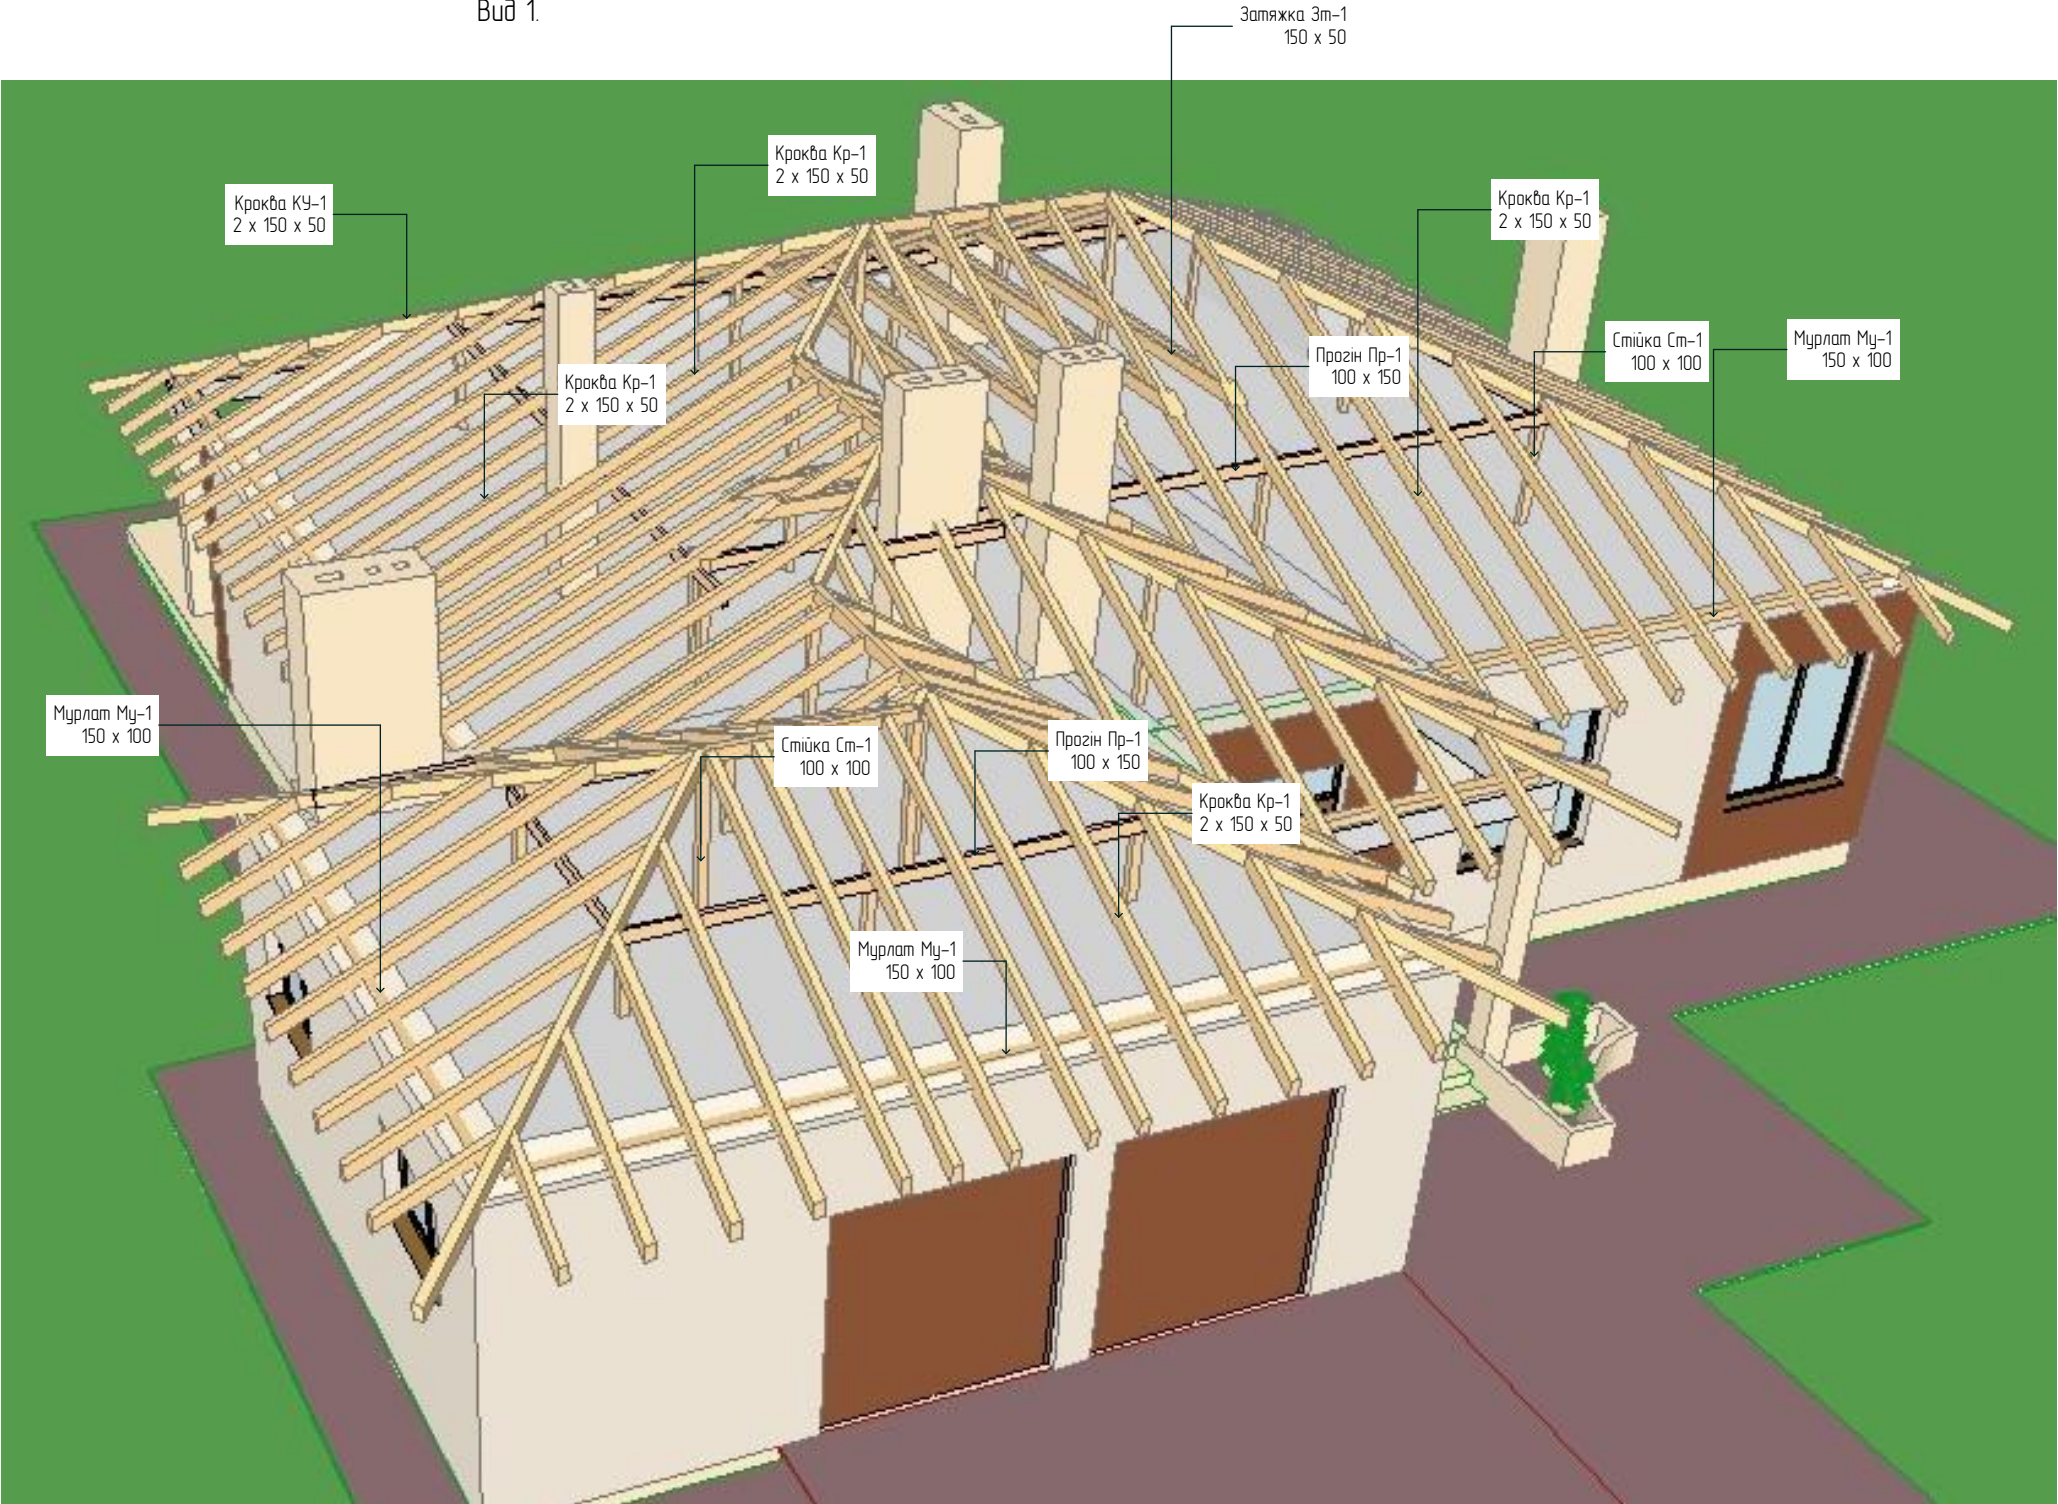


						15-2020-АС		
						Одеська обл. Овідіопольський район, с. Молодіжне, пров.Миру, 8.		
						Замовник: Вискребенцева М.В.		
						Реконструкція індивідуального житлового будинку.		
						Схема крокви горища. Вид 1.		

Схема крокви горища.
Вид 2

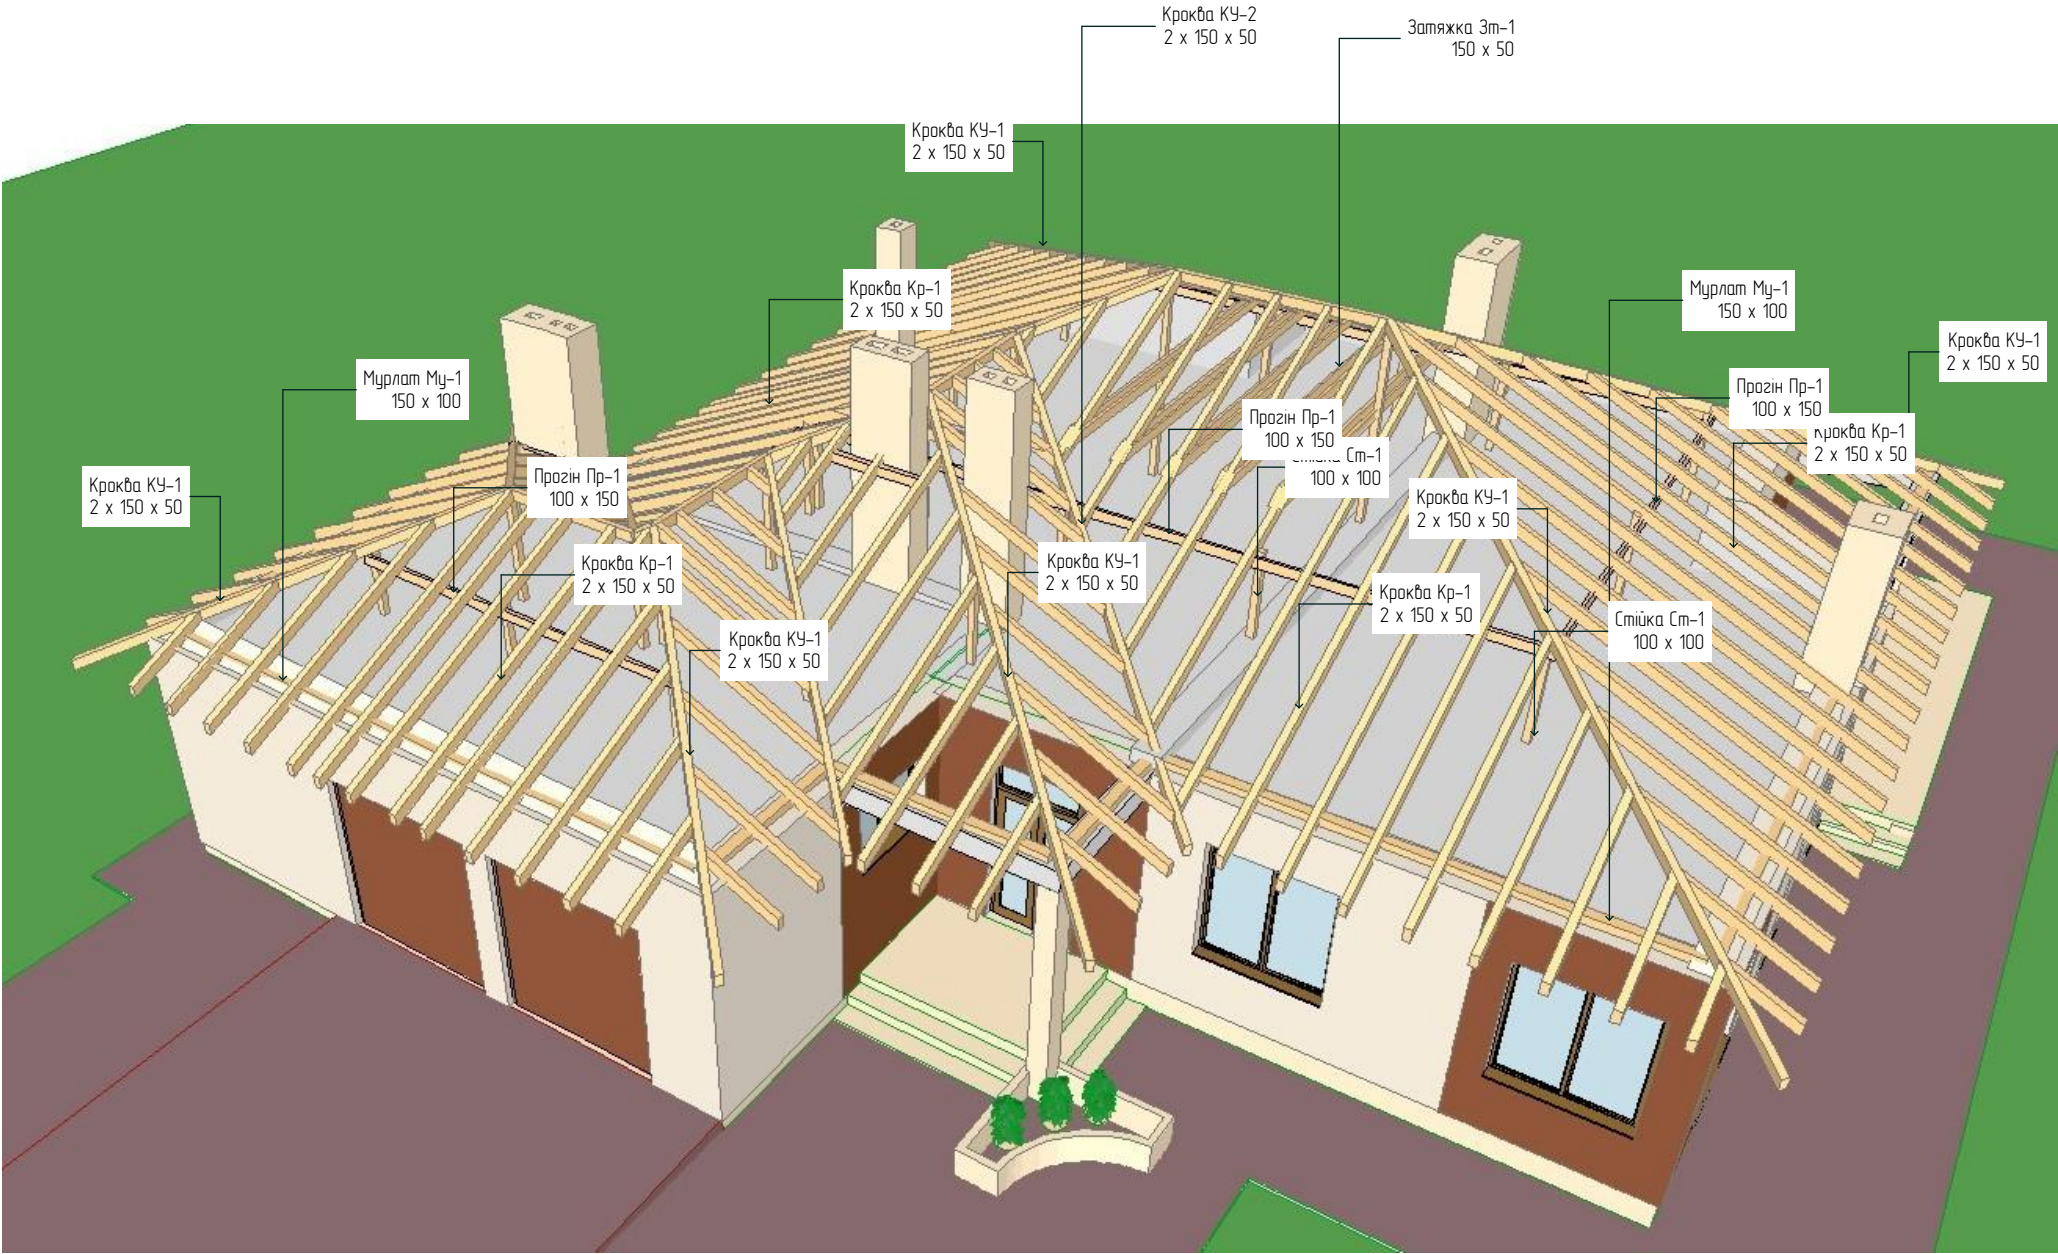


15-2020-АС									
Одеська обл. Овідіопольський район, с. Молодіжне, пров.Миру, 8. Замовник: Вискребенцева М.В.									
Реконструкція індивідуального житлового будинку.									
Схема крокви горища. Вид 2									

Схема крокви горища.
Вид 3.

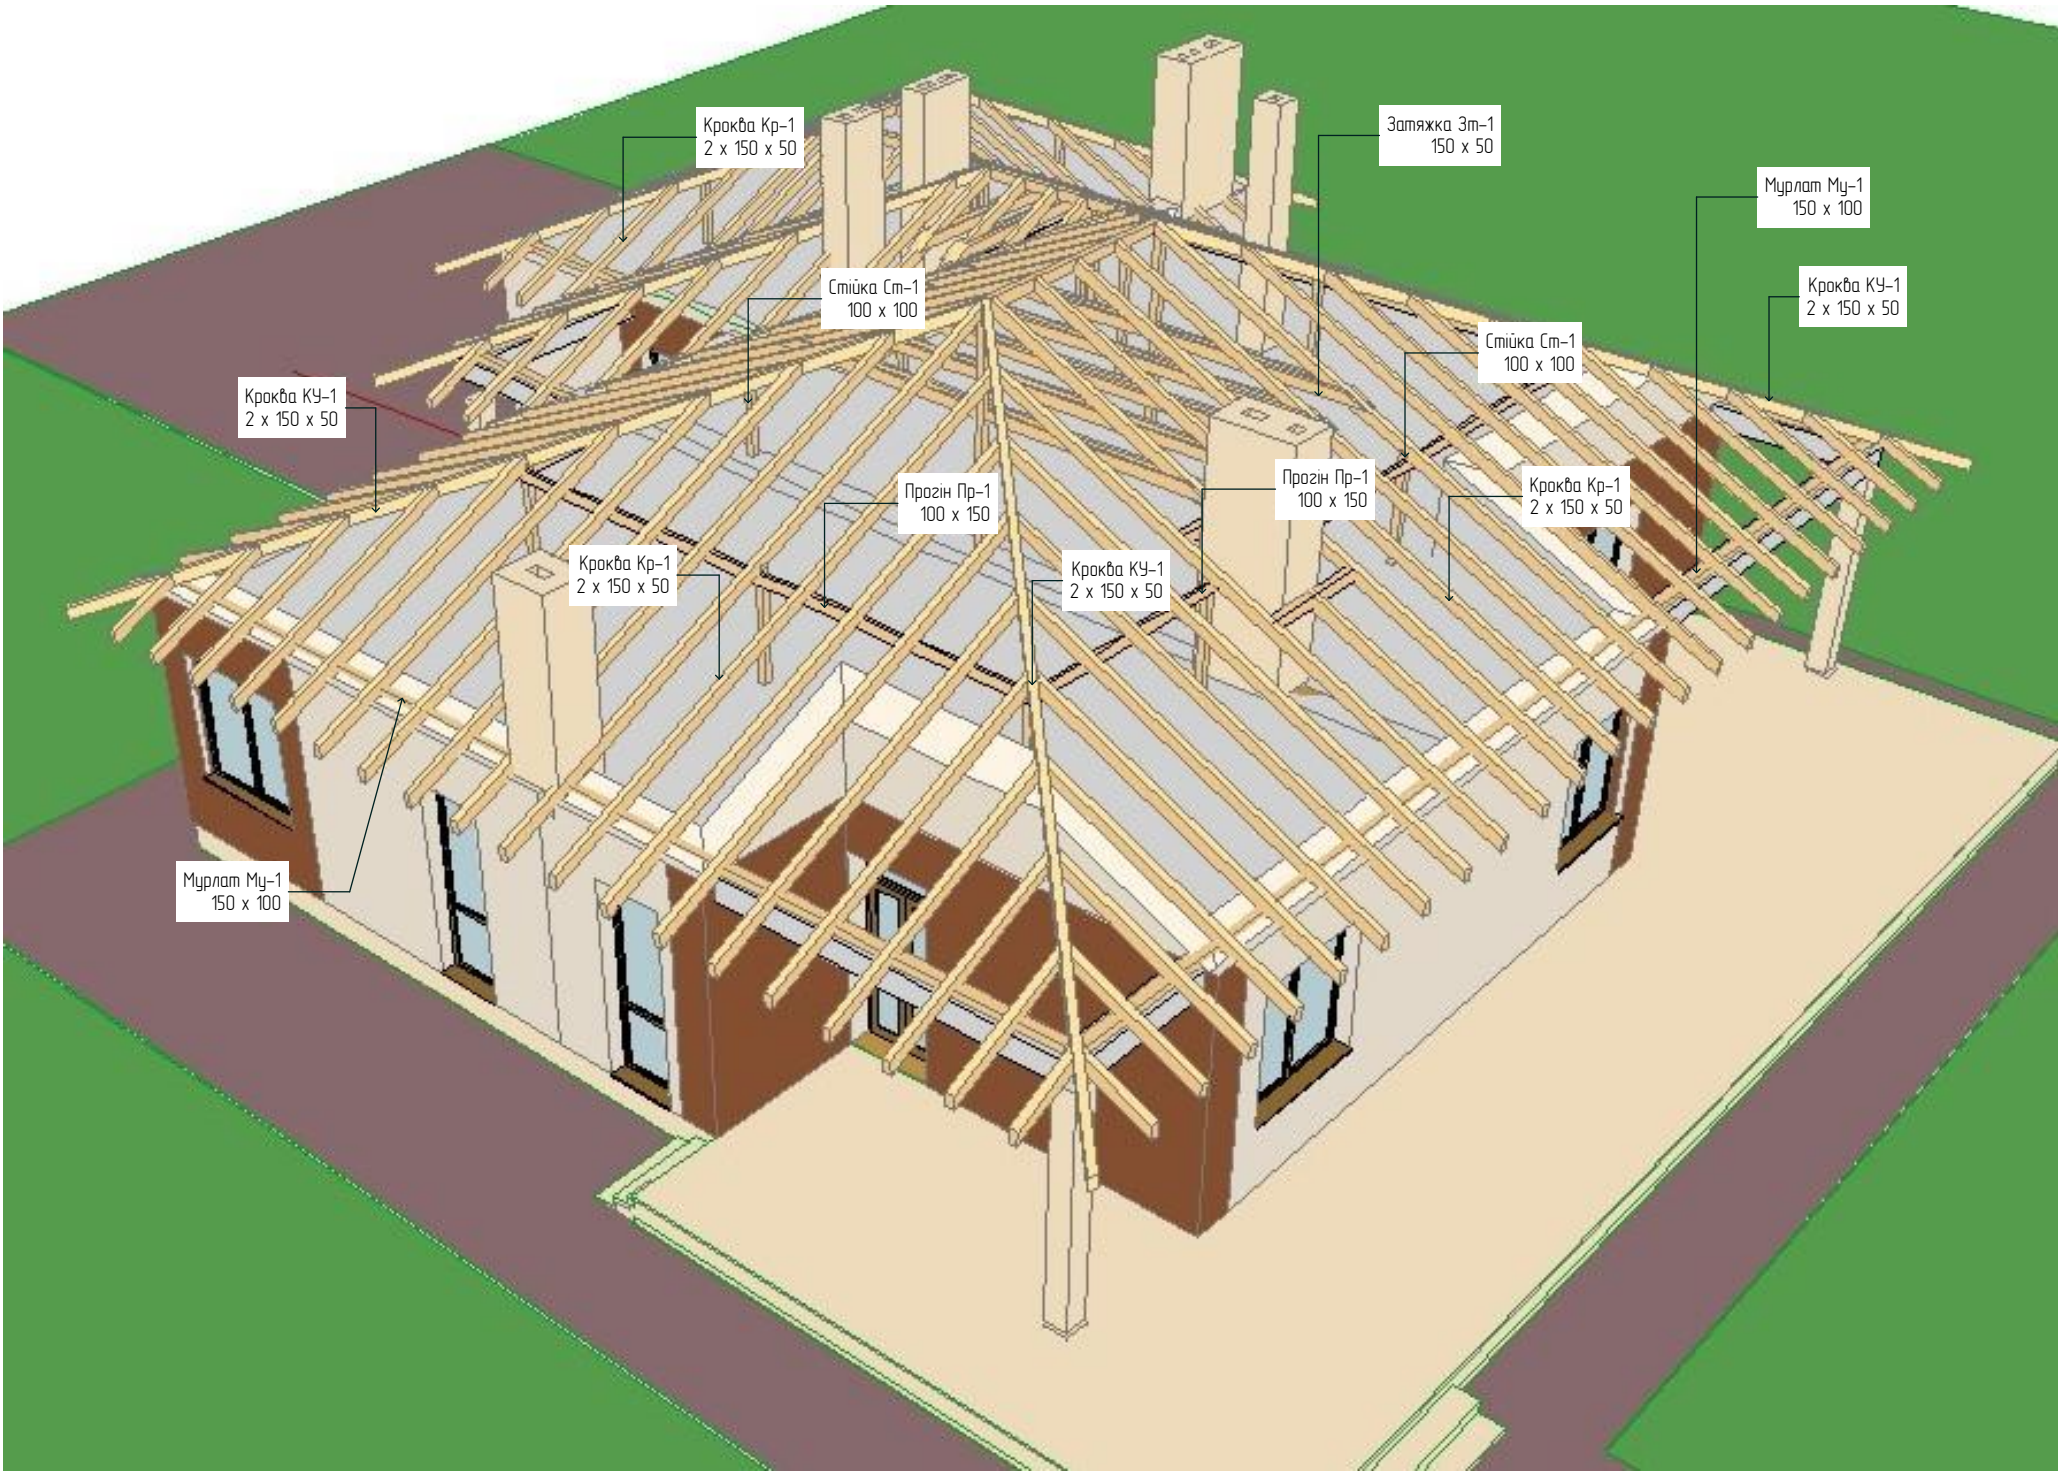


										15-2020-АС			
										Одеська обл. Овідіопольський район, с. Молодіжне, пров.Миру, 8. Замовник: Вискребенцева М.В.			
										Реконструкція			
										індивідуального житлового будинку.			
										Схема крокви горища.			
										Вид 3.			

Схема крокви горища.
Вид 4.

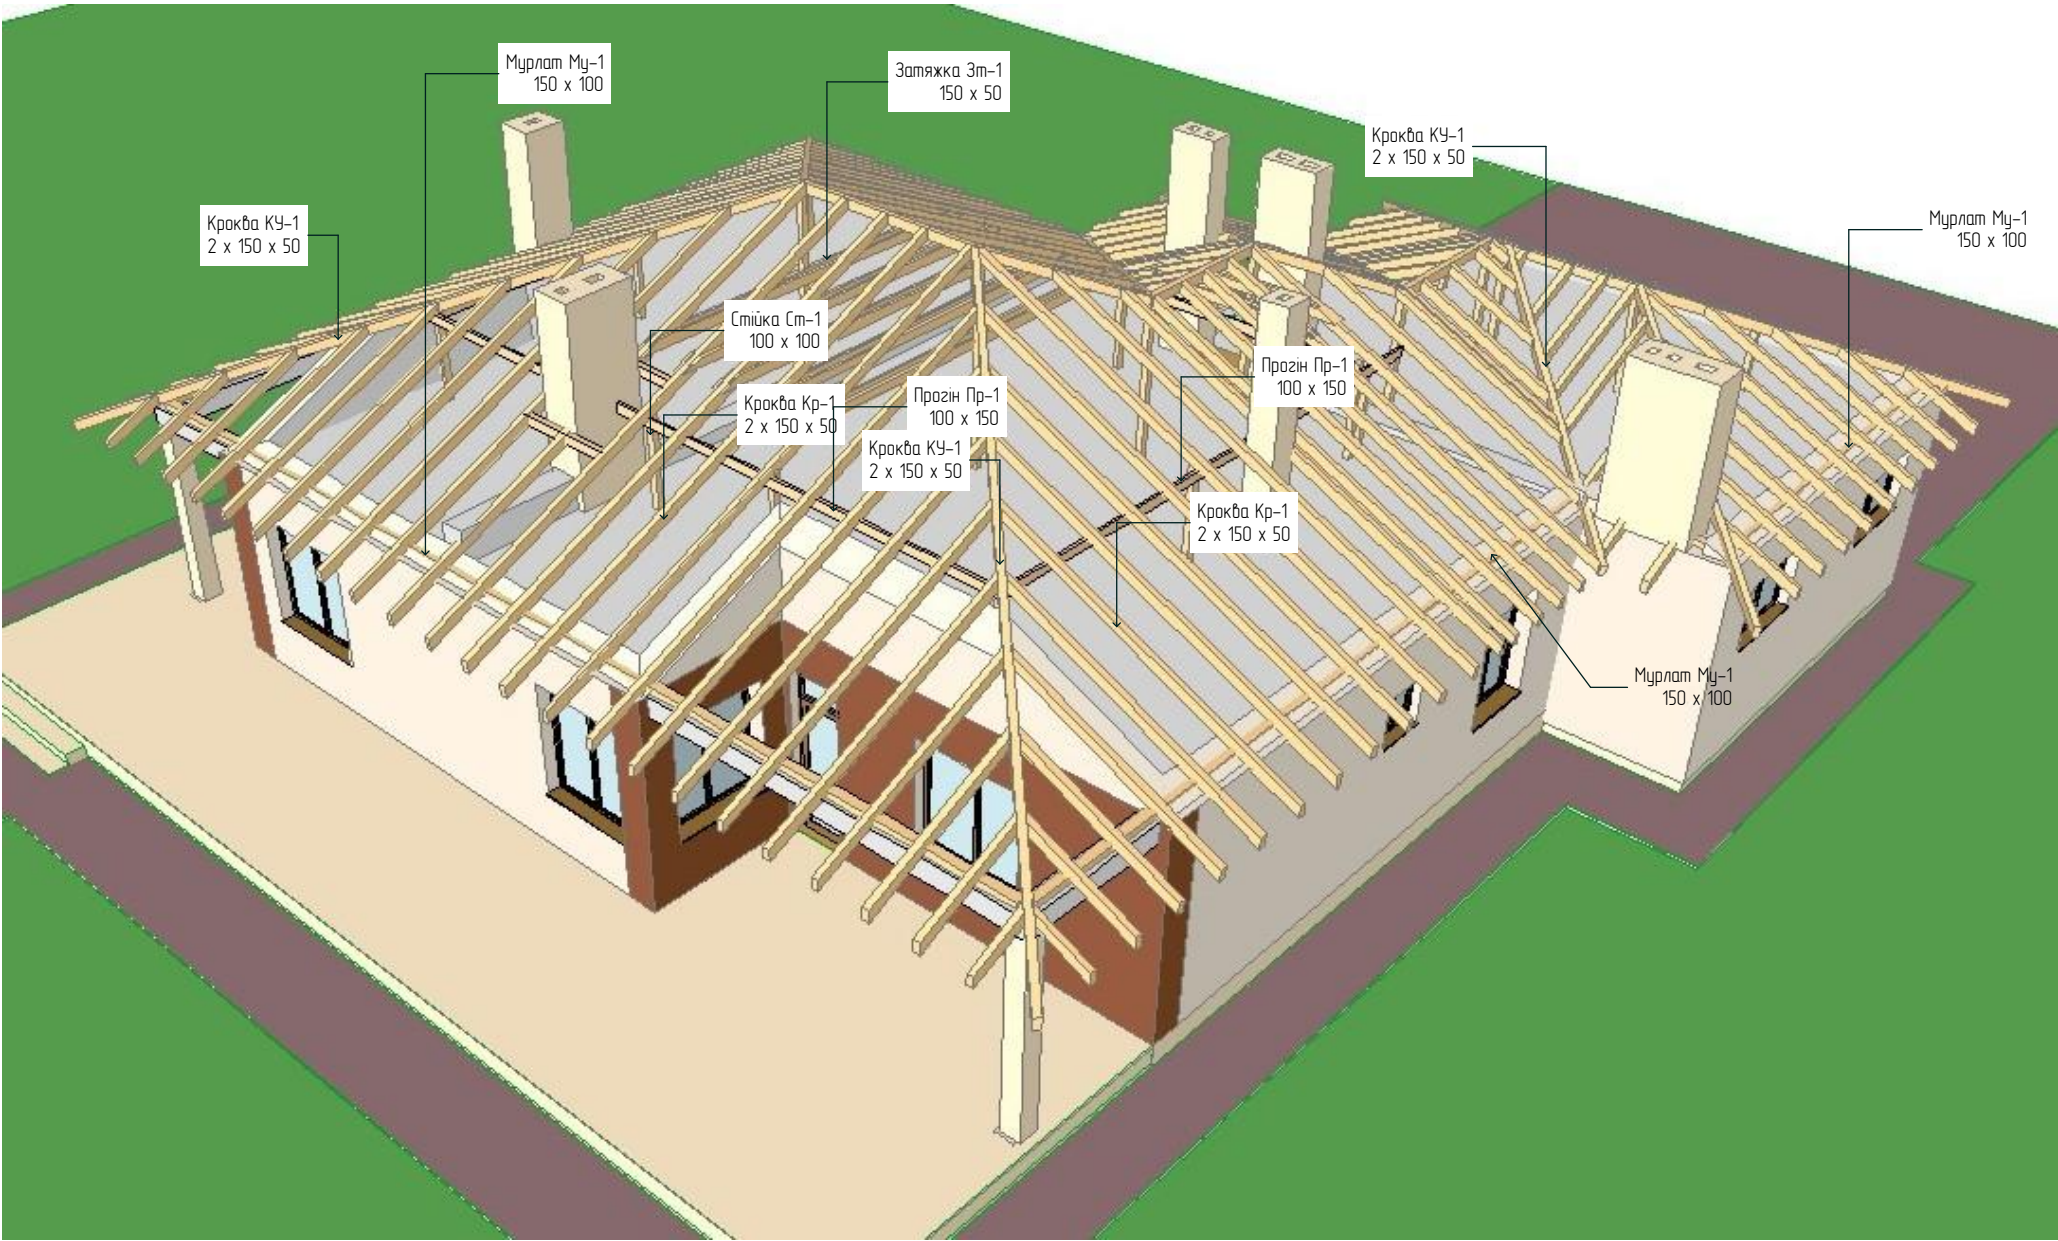

								15-2020-АС
								Одеська обл. Овідіопольський район, с. Молодіжне, пров.Миру, 8. Замовник: Вискребенцева М.В.
								Реконструкція індивідуального житлового будинку.
								Схема крокви горища. Вид 4.

Схема перекриття на відм. + 3.000.

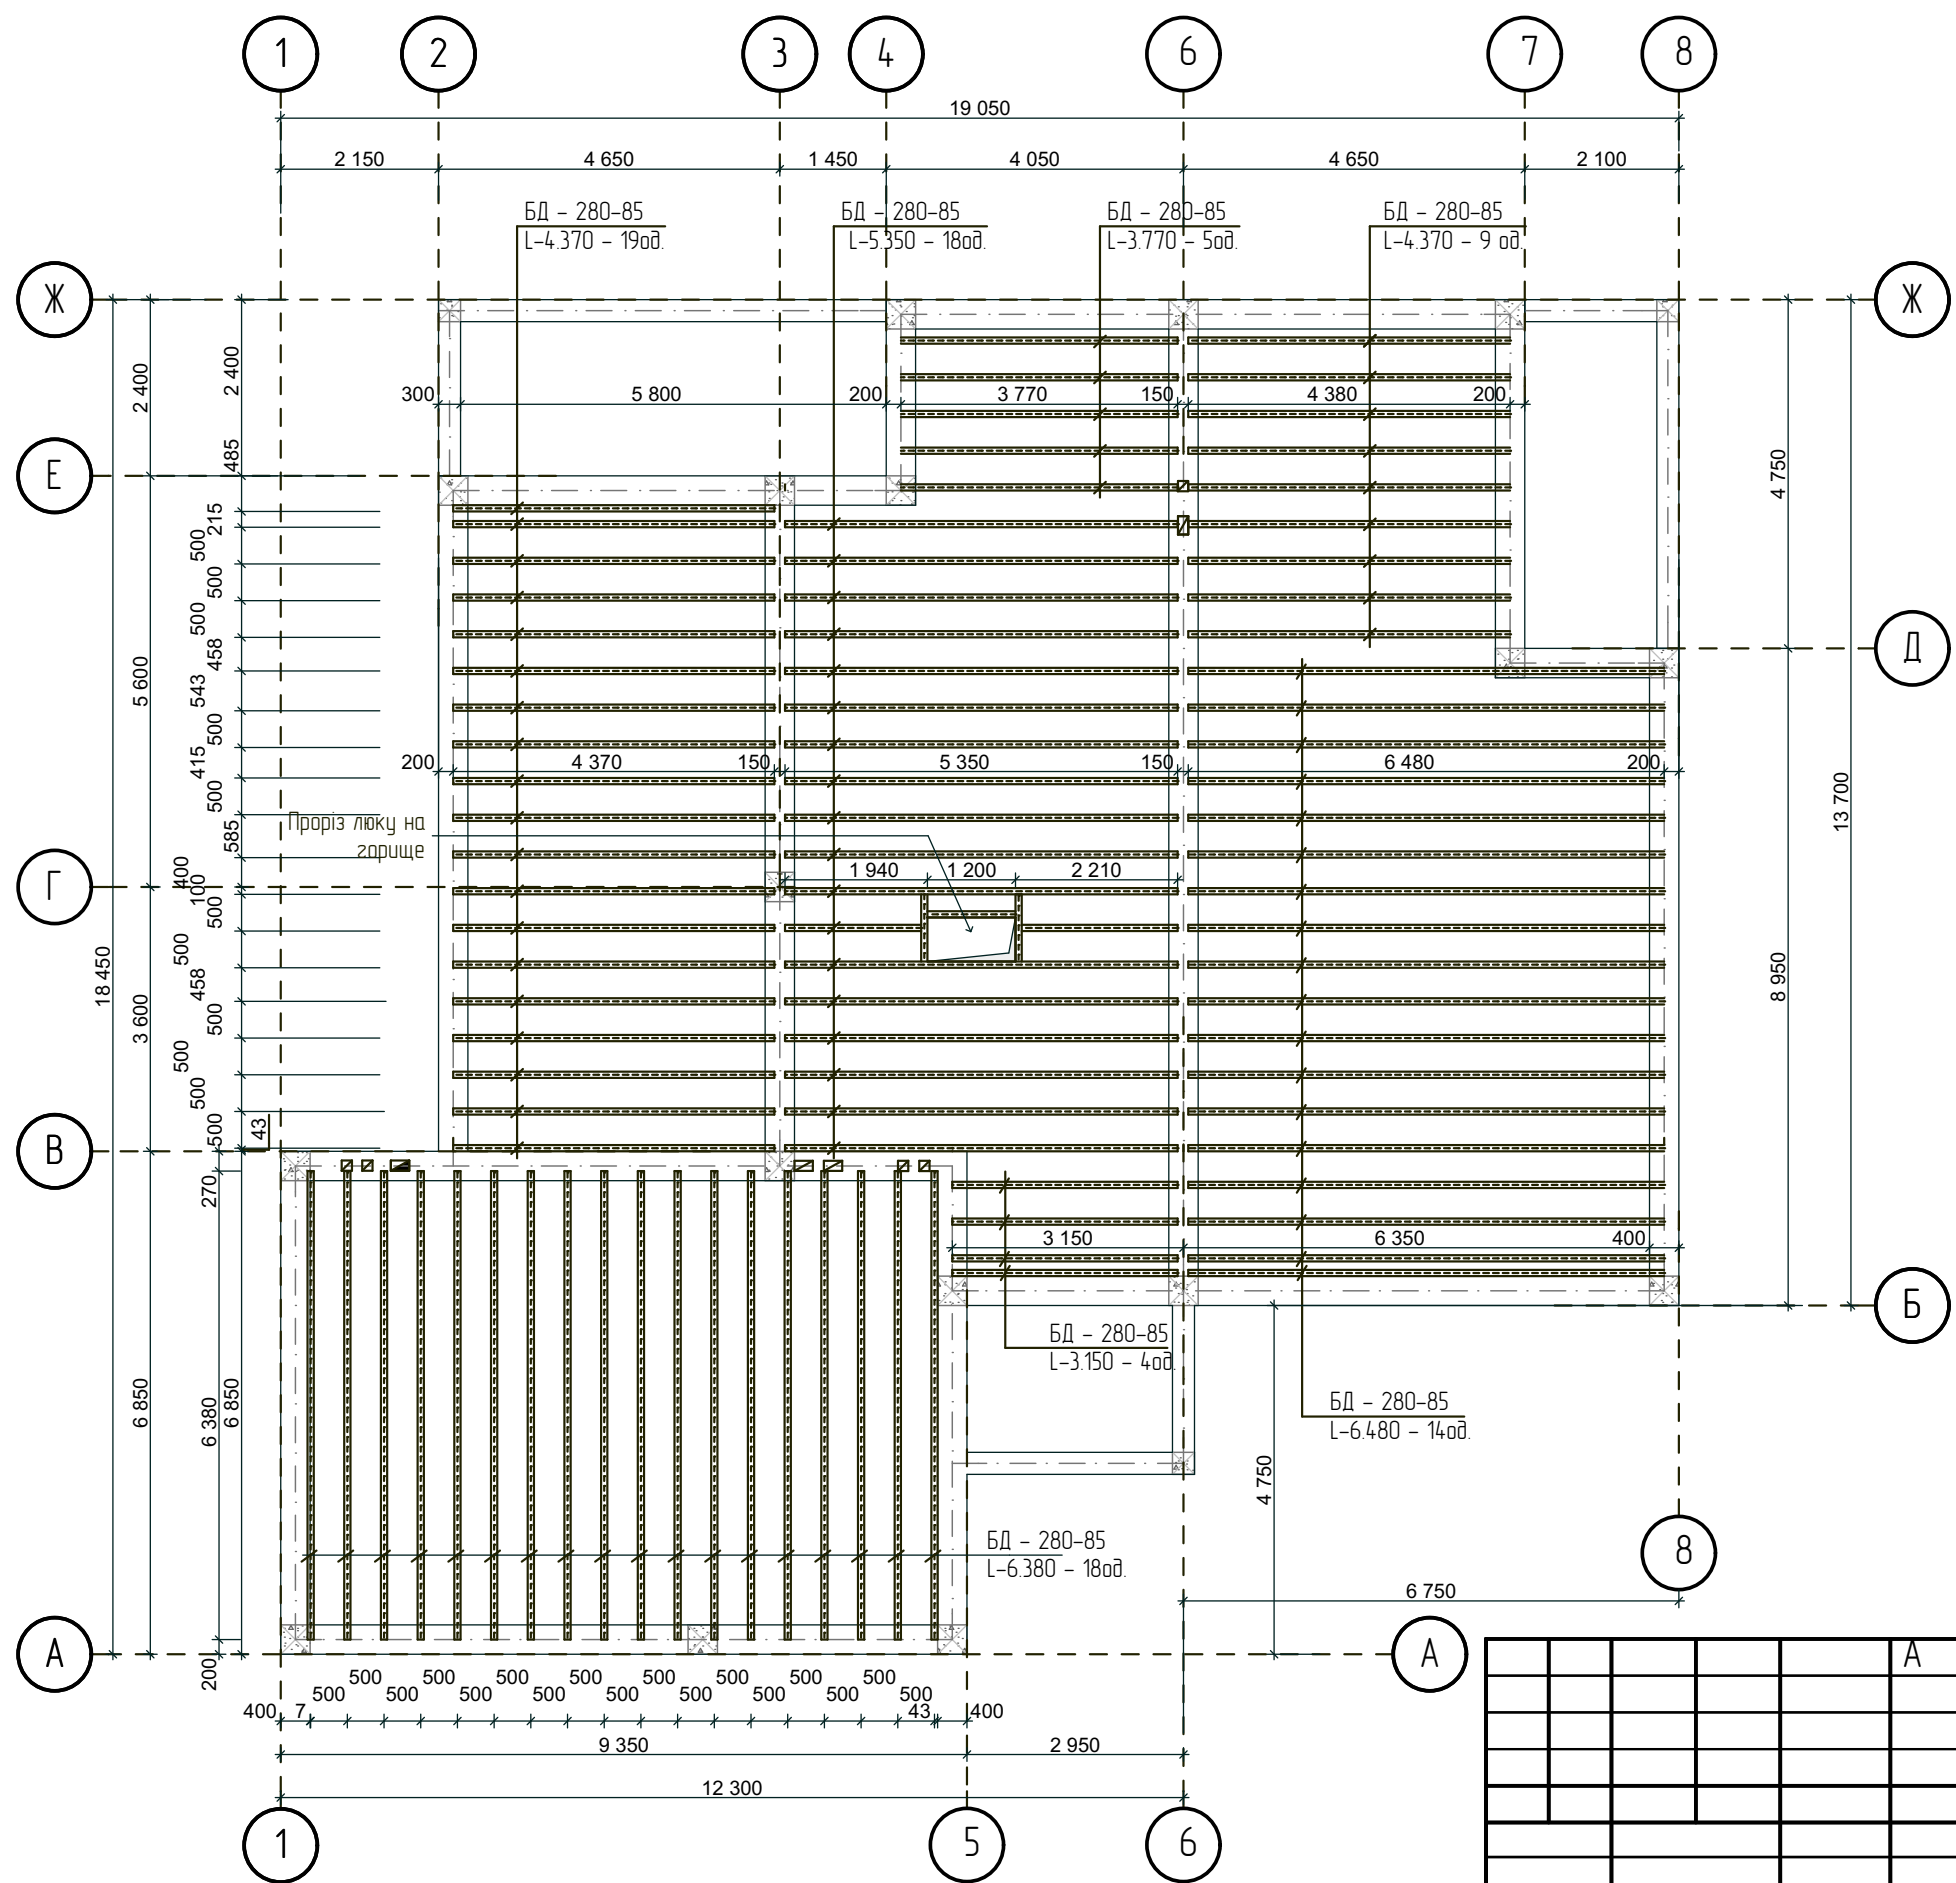

Двотаврова балка дерев'яна
БД - 280-85


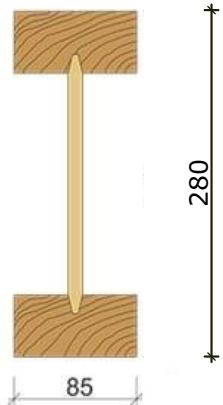




Схема люка на горище

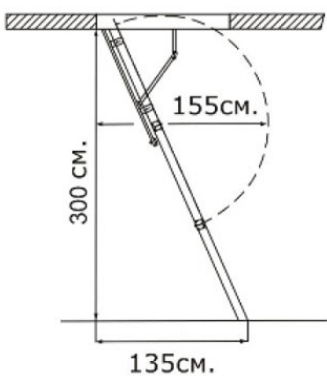

Матеріали перекриття на відм. + 3.000

- Двотаврова балка дерев'яна
БД - 280-85 L - 6.48 - 14 од.
БД - 280-85 L - 6.38 - 18 од.
БД - 280-85 L - 5.35 - 18 од.
БД - 280-85 L - 4.37 - 28 од.
БД - 280-85 L - 3.77 - 5 од.
БД - 280-85 L - 3.15 - 4 од.

						15-2020-АС		
						Одеська обл. Овідіопольський район, с. Молодіжне, пров. Миру, 8. Замовник: Вискребенцева М.В.		
						Реконструкція індивідуального житлового будинку.		
						Схема перекриття на відм. + 3.000. Специфікація елементів		

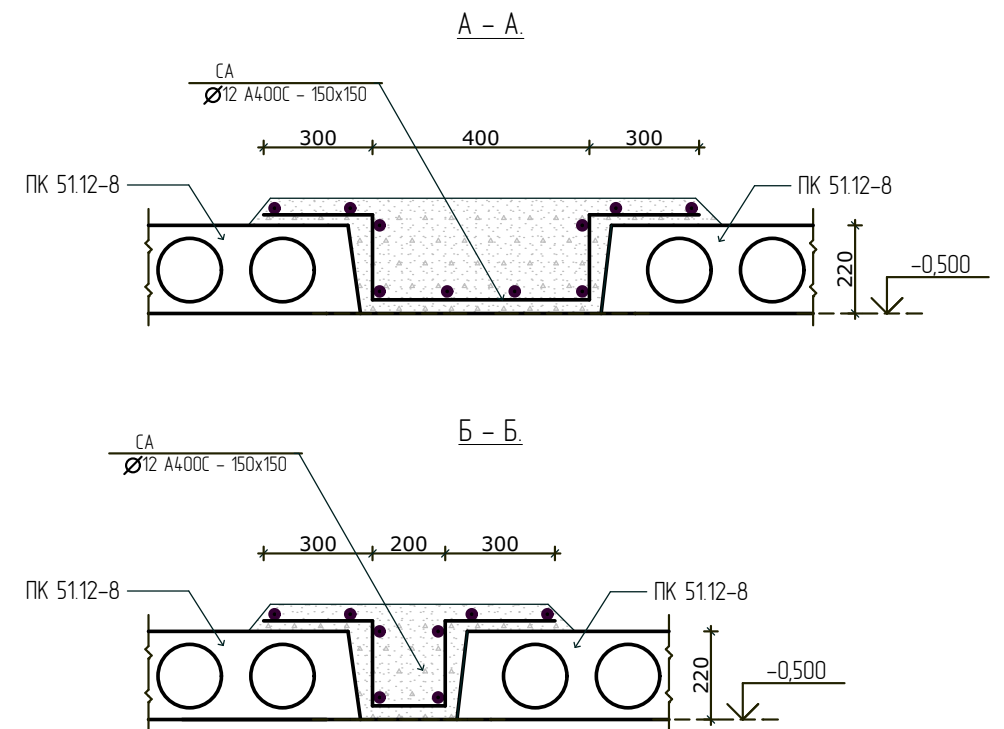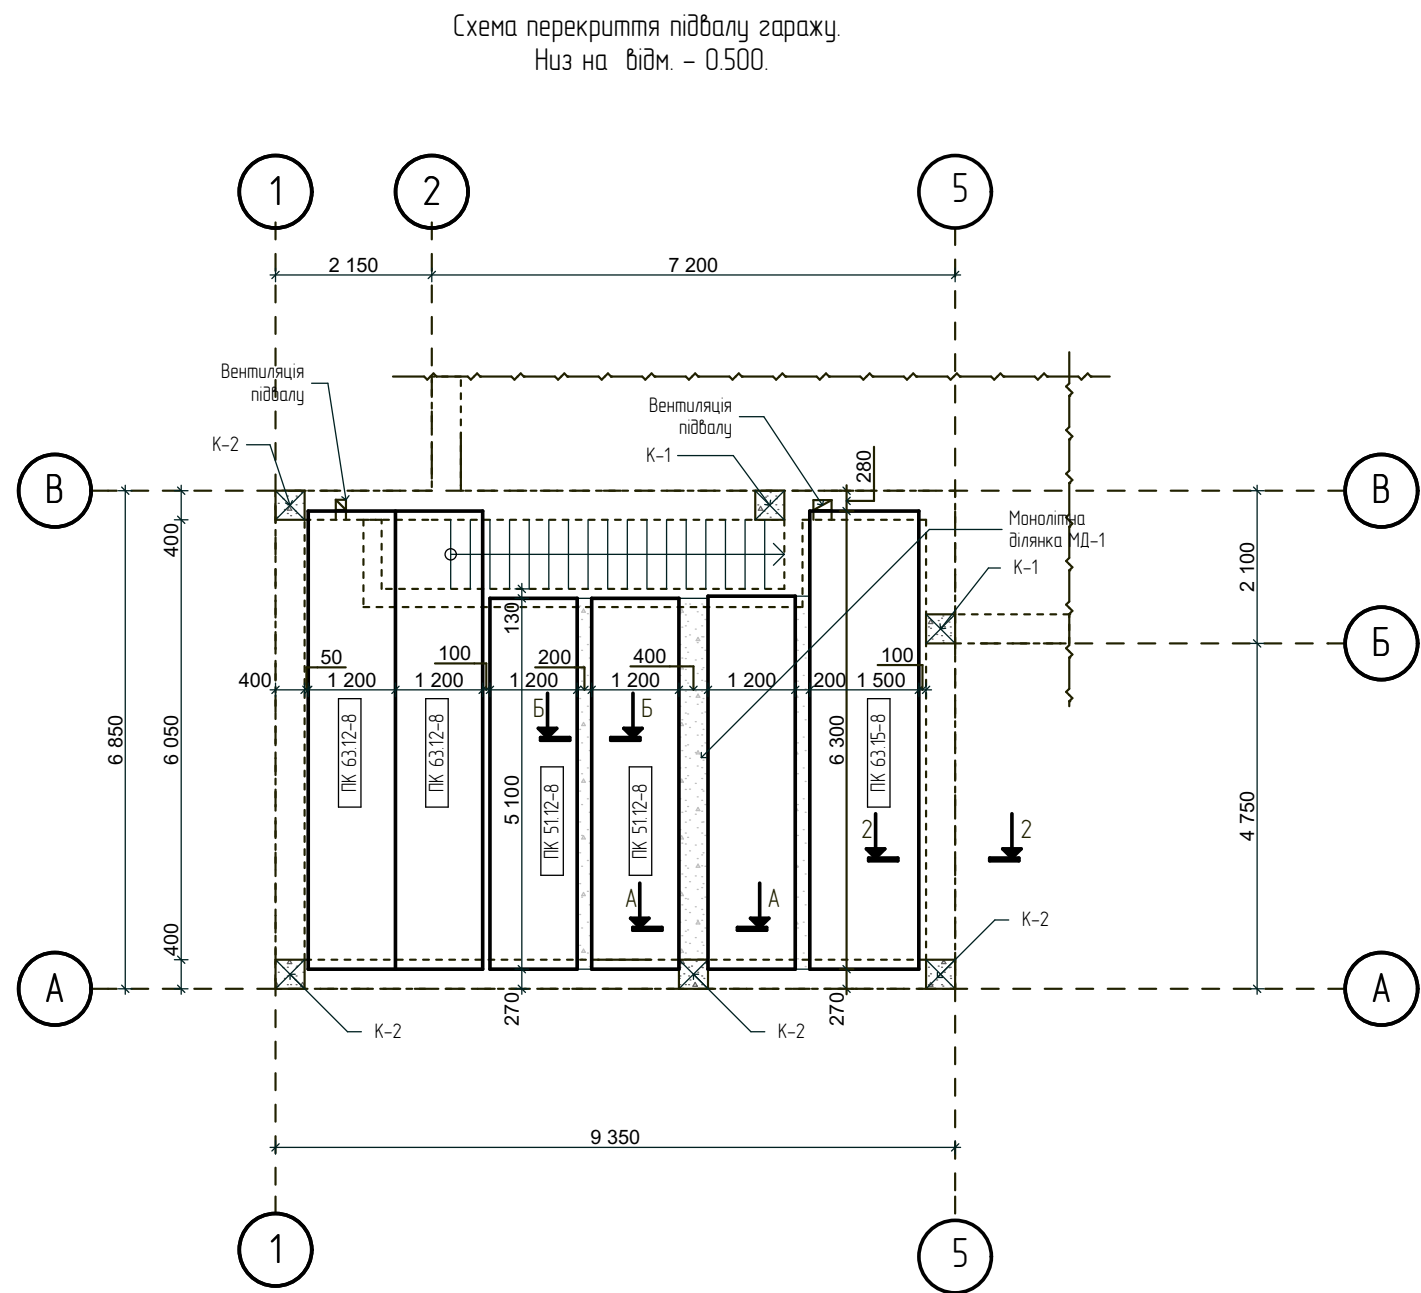





Матеріали ж \ б перекриття підвалу. Низ на відм. - 0.500

Монолітна ділянка МД-1.
Сітка арматурна СА.
Арматура 12 А400С - 95.0м.п. = 90.0кг.
Бетон В-20 - 0,90м3.

Плити перекриття
1ПК 63.15-8 = 1 од.
1ПК 66.12-8 = 2 од.
1ПК 51.12-8 = 2 од.




- Глибина опирання панелей повинна бути не менше 80 мм.
- Панелі укласти по шару свіжого цементного розчину М100.
- Анкера перед зварюванням щільно підтягти до монтажних петель.
- Зварювання виробляти електродами Е42 ГОСТ 9467-75.
- Анкера від корозії захищати шаром цементного розчину.
- Торці панелей закрити за місцем бетоном В-20 на глибину 200 мм.
- Шви між панелями ретельно замонолітити на всю висоту шва розчином М100.
- Отвори свердлити за місцем, не порушуючи ребер, з подальшим закладенням бетоном В-20.

						15-2020-АС
						Одеська обл. Овідіопольський район, с. Молодіжне, пров.Миру, 8. Замовник: Вискребенцева М.В.
						Реконструкція індивідуального житлового будинку.
						Схема перекриття підвалу гаражу. Низ на відм. - 0.500.

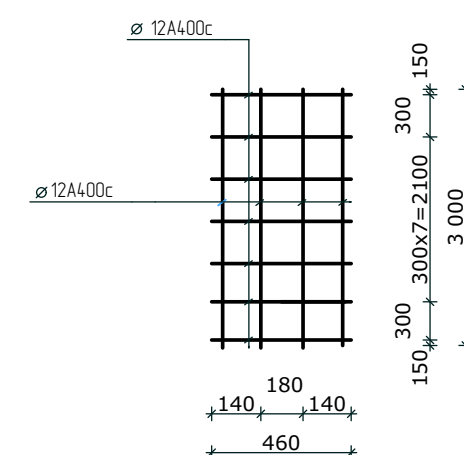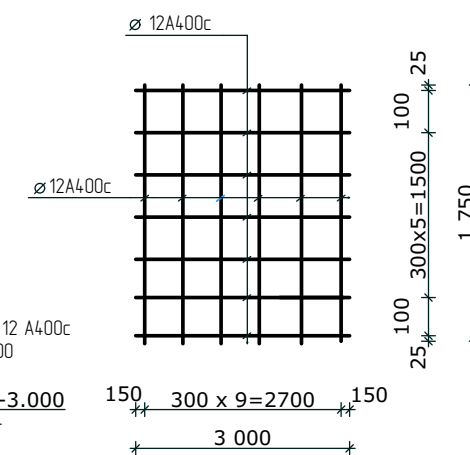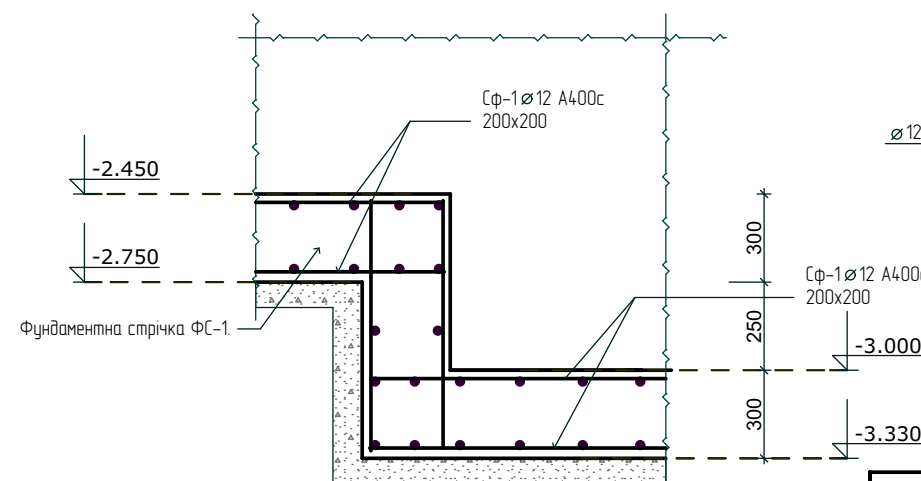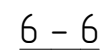

						15-2020-АС		
						Одеська обл. Овідіопольський район, с. Молодіжне, пров.Миру, 8. Замовник: Вискребенцева М.В.		
						Реконструкція індивідуального житлового будинку.		
						Схема фундаментів. Розріз 2-2, 3-3, 4-4. Вцзел А.		

Будівельний план
підвалу з
фундаментами.

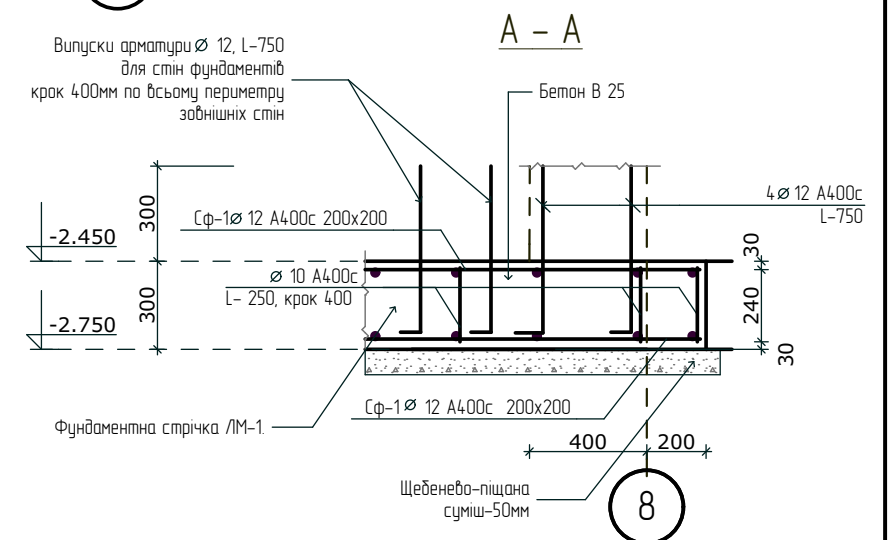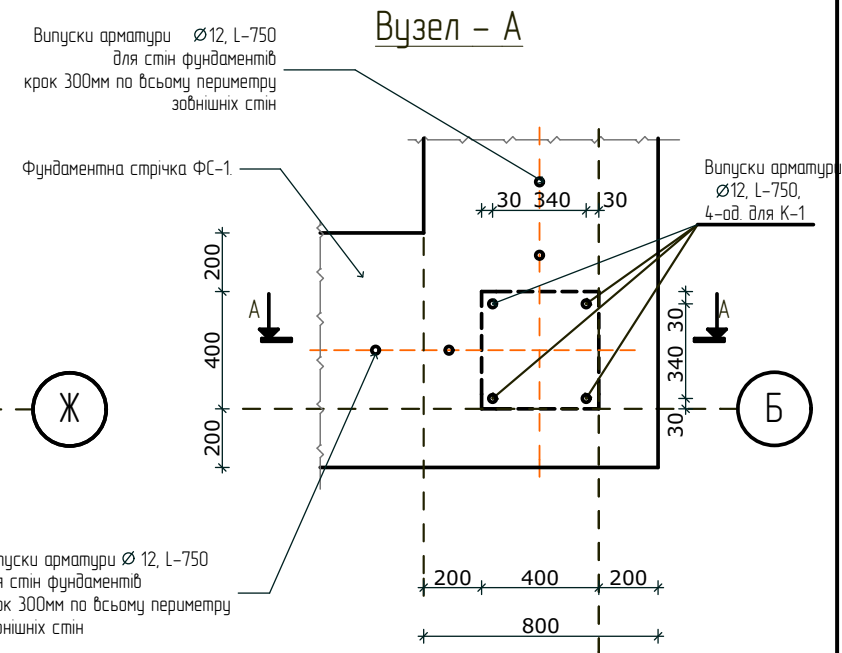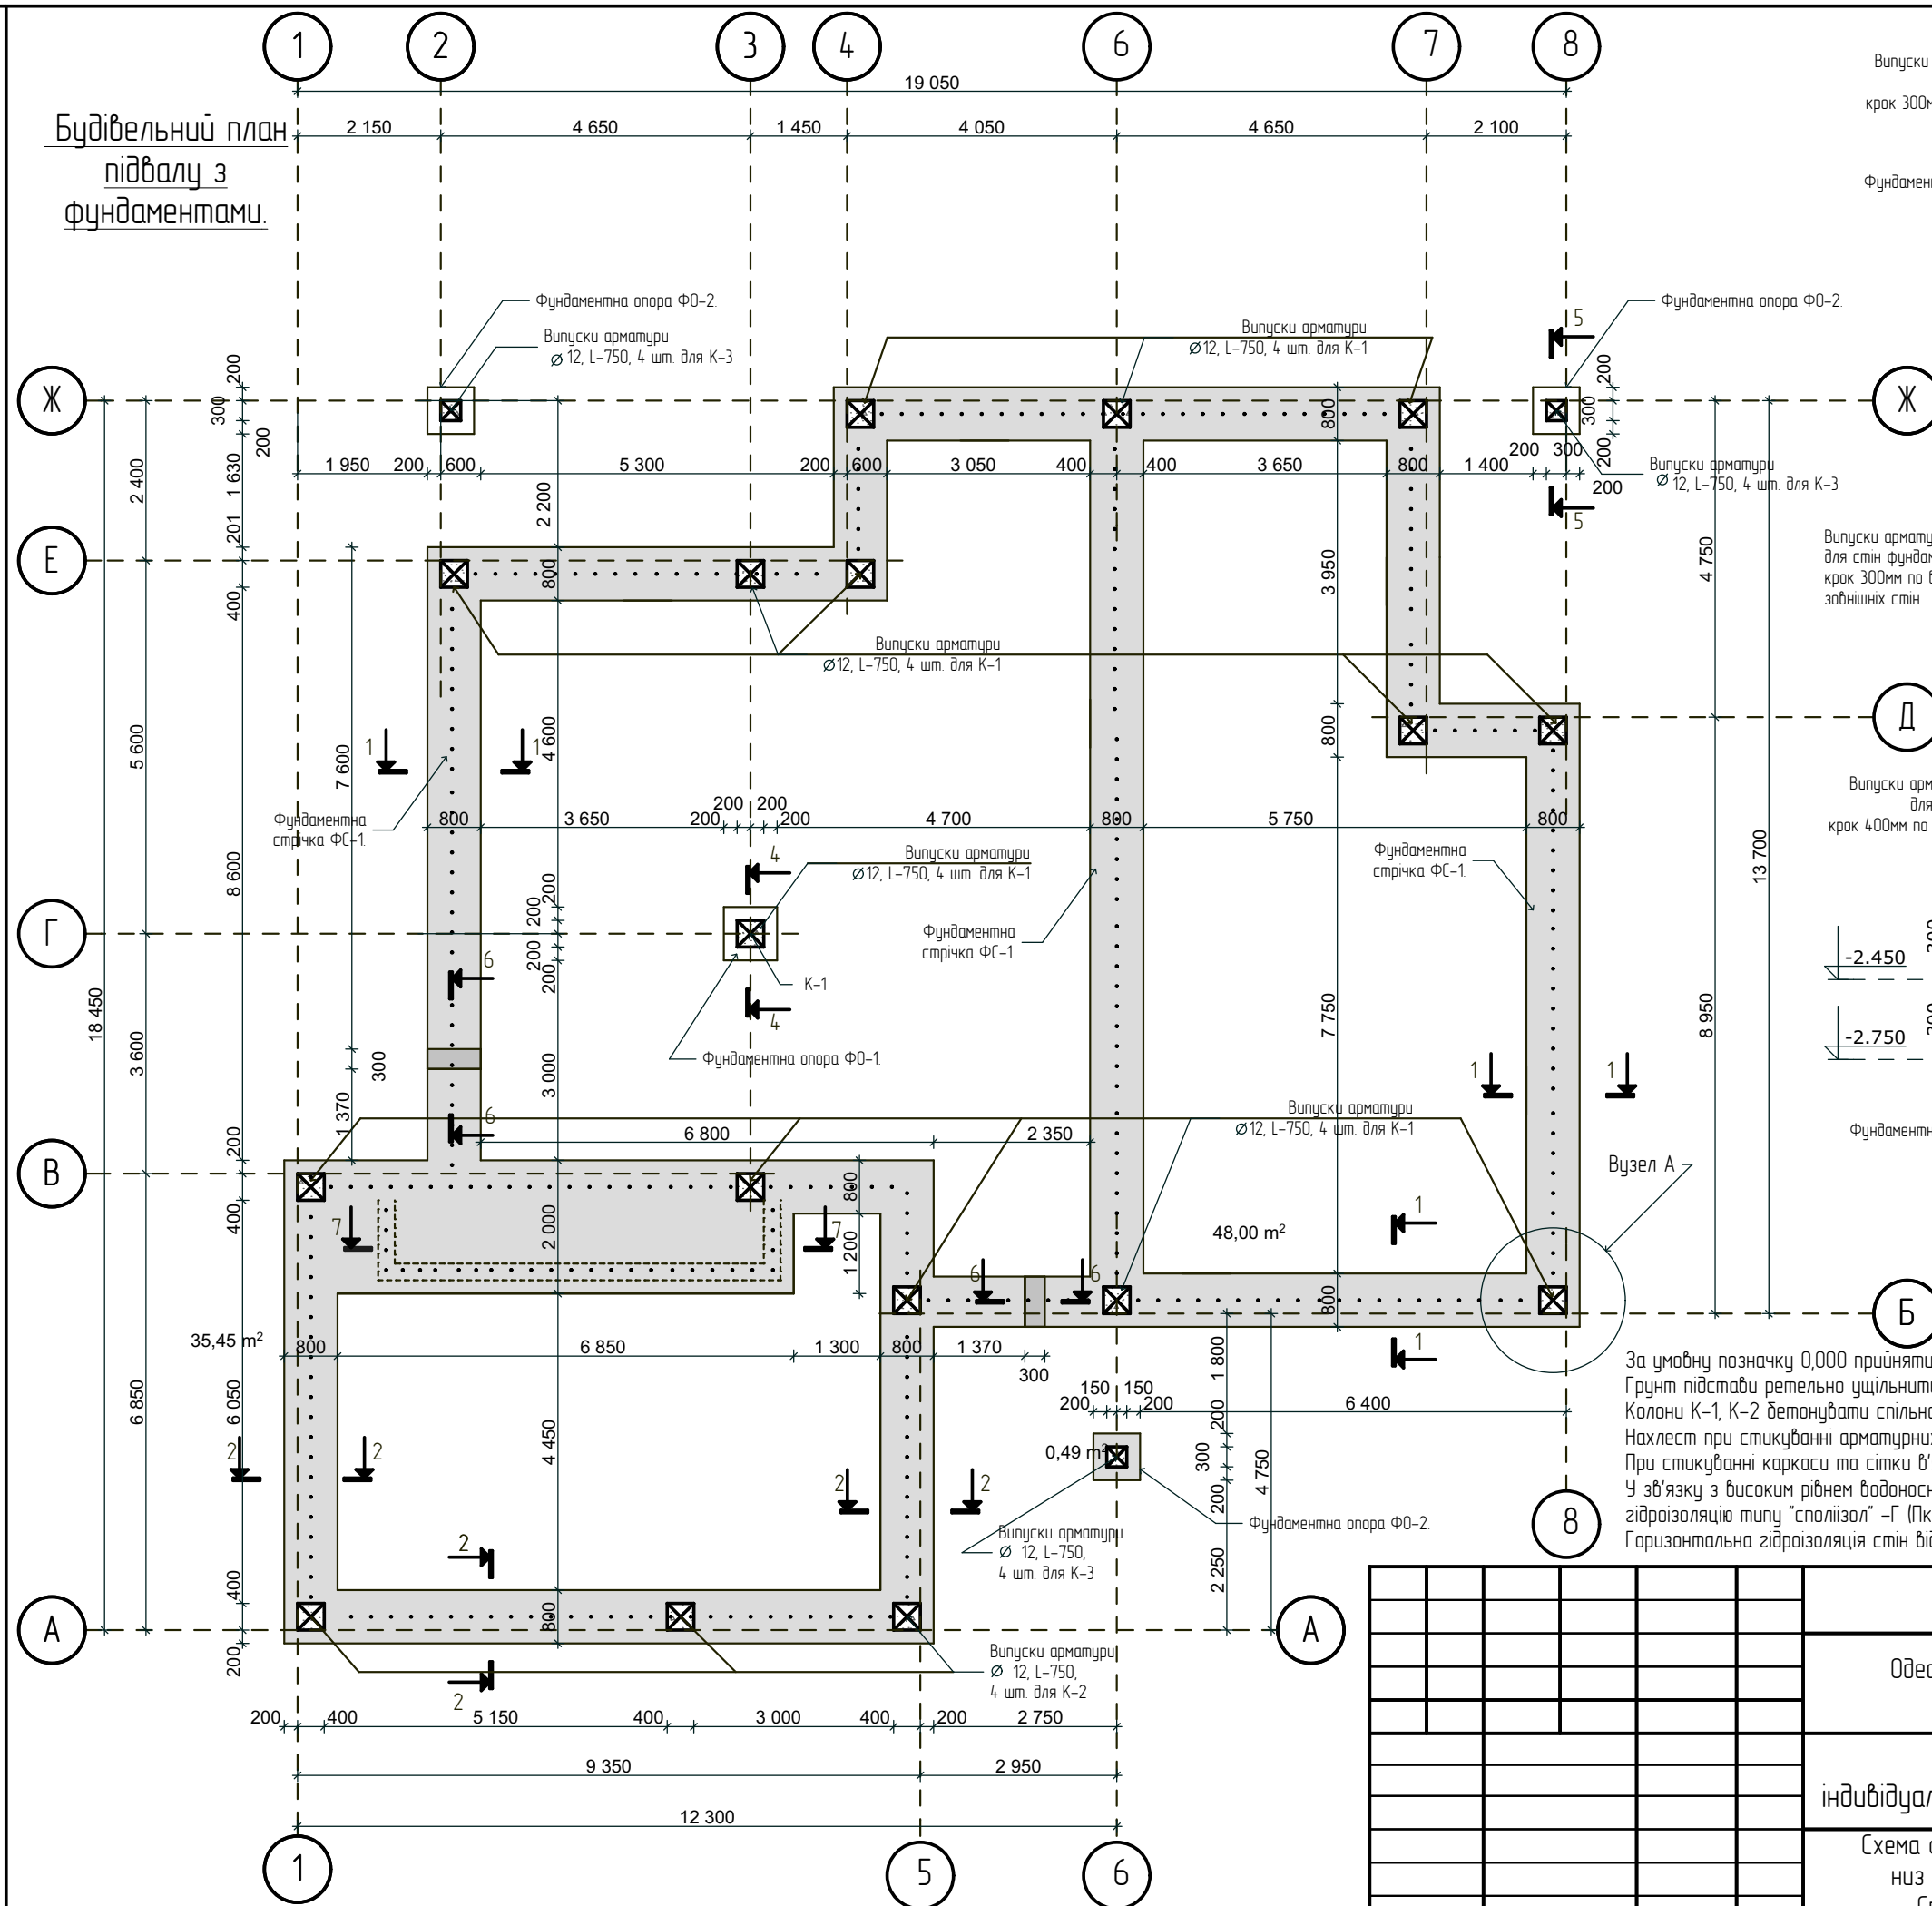

За умовну позначку 0,000 прийнятий рівень чистої підлоги першого поверху житлового будинку.
Грунт підстави ретельно ущільнити втрамбовуванням щебенєво-піщаної суміші товщиною 50 мм.
Колони К-1, К-2 бетонувати спільно з фундаментними стінами.
Нахлест при стикуванні арматурних сіток 20d – 250.300 мм.
При стикуванні каркаси та сітки в'язати між собою в'язальним дротом по місцю.
У зв'язку з високим рівнем водоносного горизонти, виконувати обклеювальну вертикальну, горизонтальну гідроізоляцію типу "сполізол" -Г (ПкЕПк) – 4 мм.
Горизонтальна гідроізоляція стін від капілярної вологи – 2 шари руберойду.

				15-2020-АС			
				Одеська обл. Овідіопольський район, с. Молодіжне, пров.Миру, 8. Замовник: Вискребенцева М.В.			
				Реконструкція індивідуального житлового будинку.			
				Схема фундаментної стрічки ФС-1, низ на відм.-3.300 та -2.750. Специфікація елементів.			

Ескіз
Наміри забудови.


Реконструкція
індивідуального житлового
будинку.

Одеська обл. Овідіопольський район,
с. Молодіжне,
пров. Миру, 8.

Замовник: Вискребенцева Марія Володимирівна


2020 р.

1 - 8

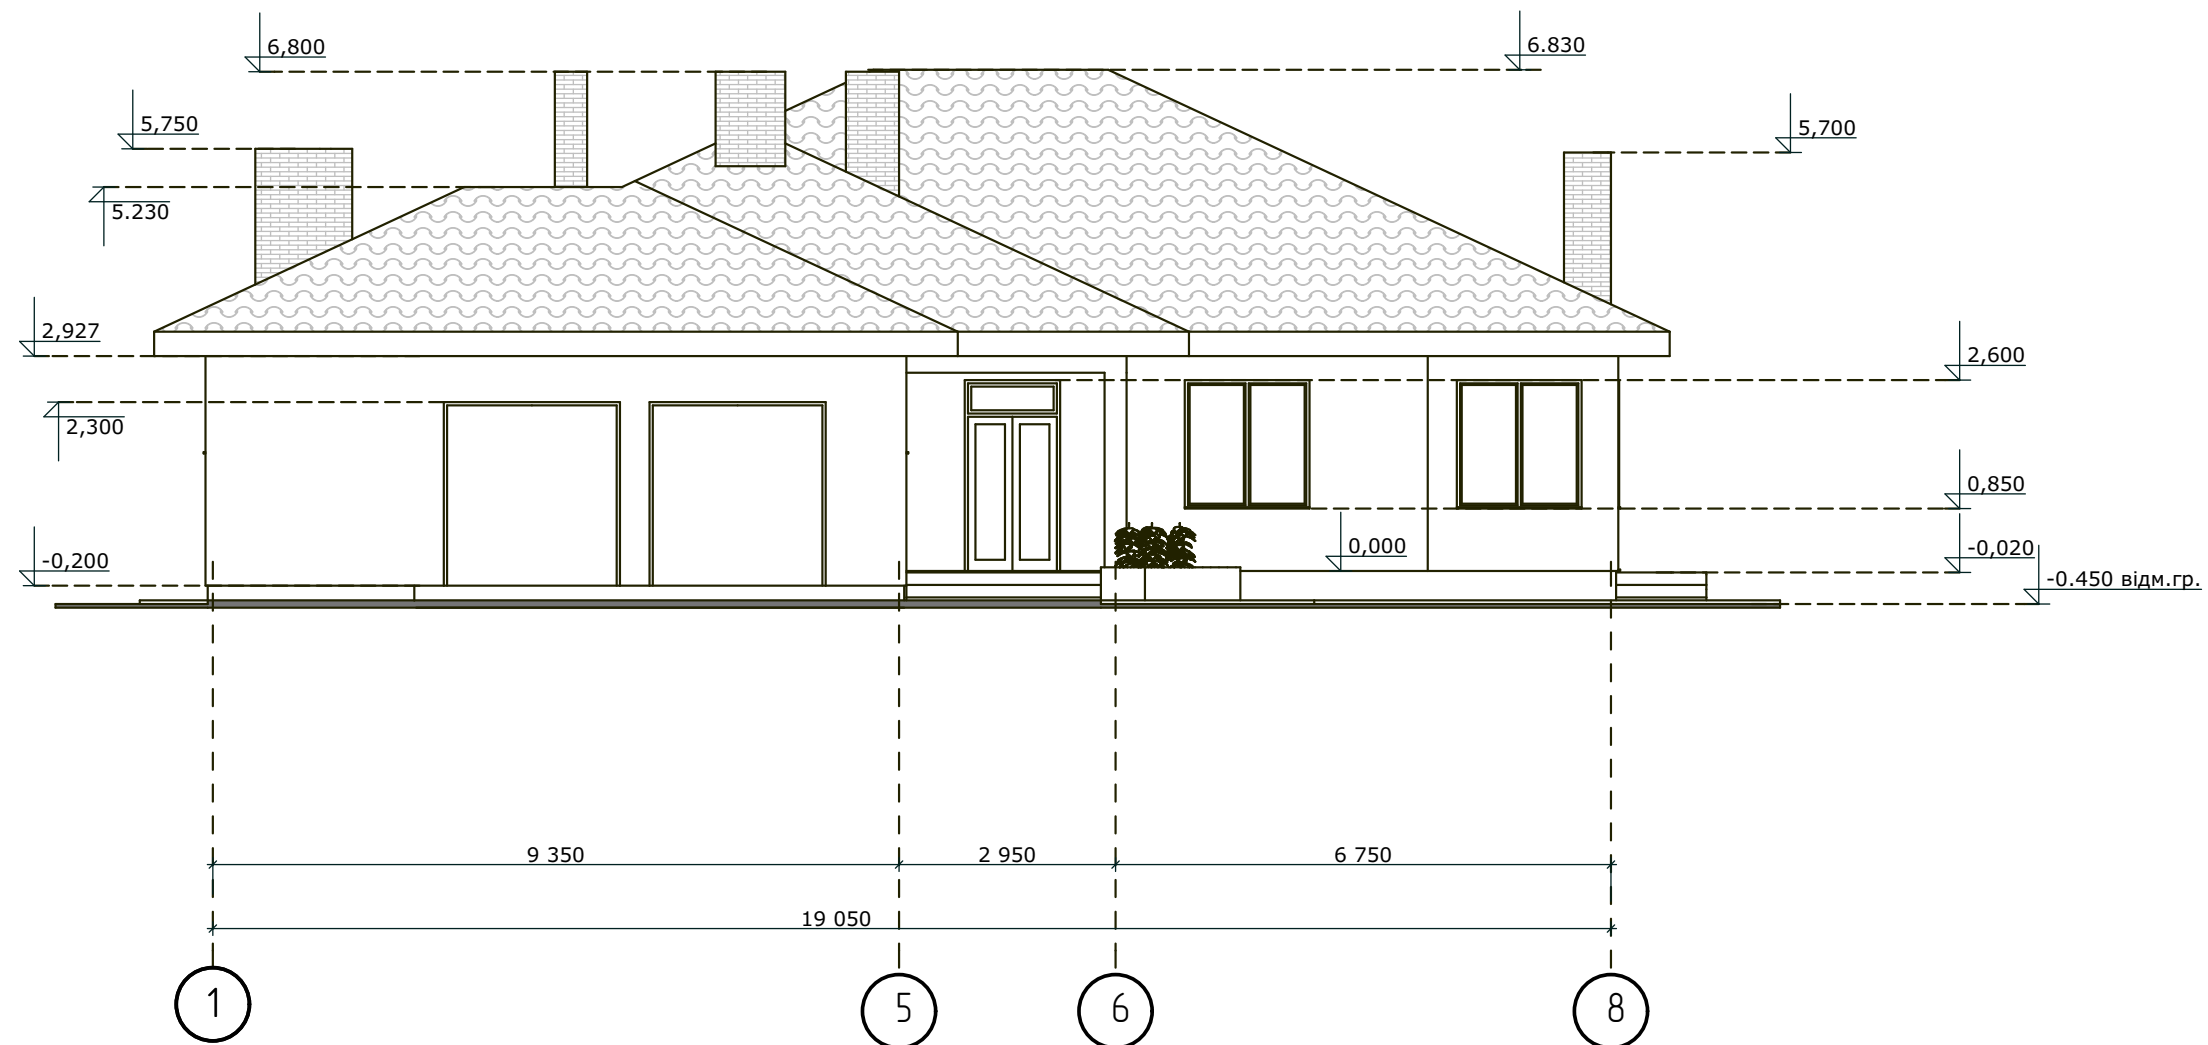


						15-2020-АС				
						Одеська обл. Овідіопольський район, с. Молодіжне, пров.Миру, 8. Замовник: Вискребенцева М.В.				
						Реконструкція індивідуального житлового будинку.				
						Фасад 1 – 8				

8 - 1

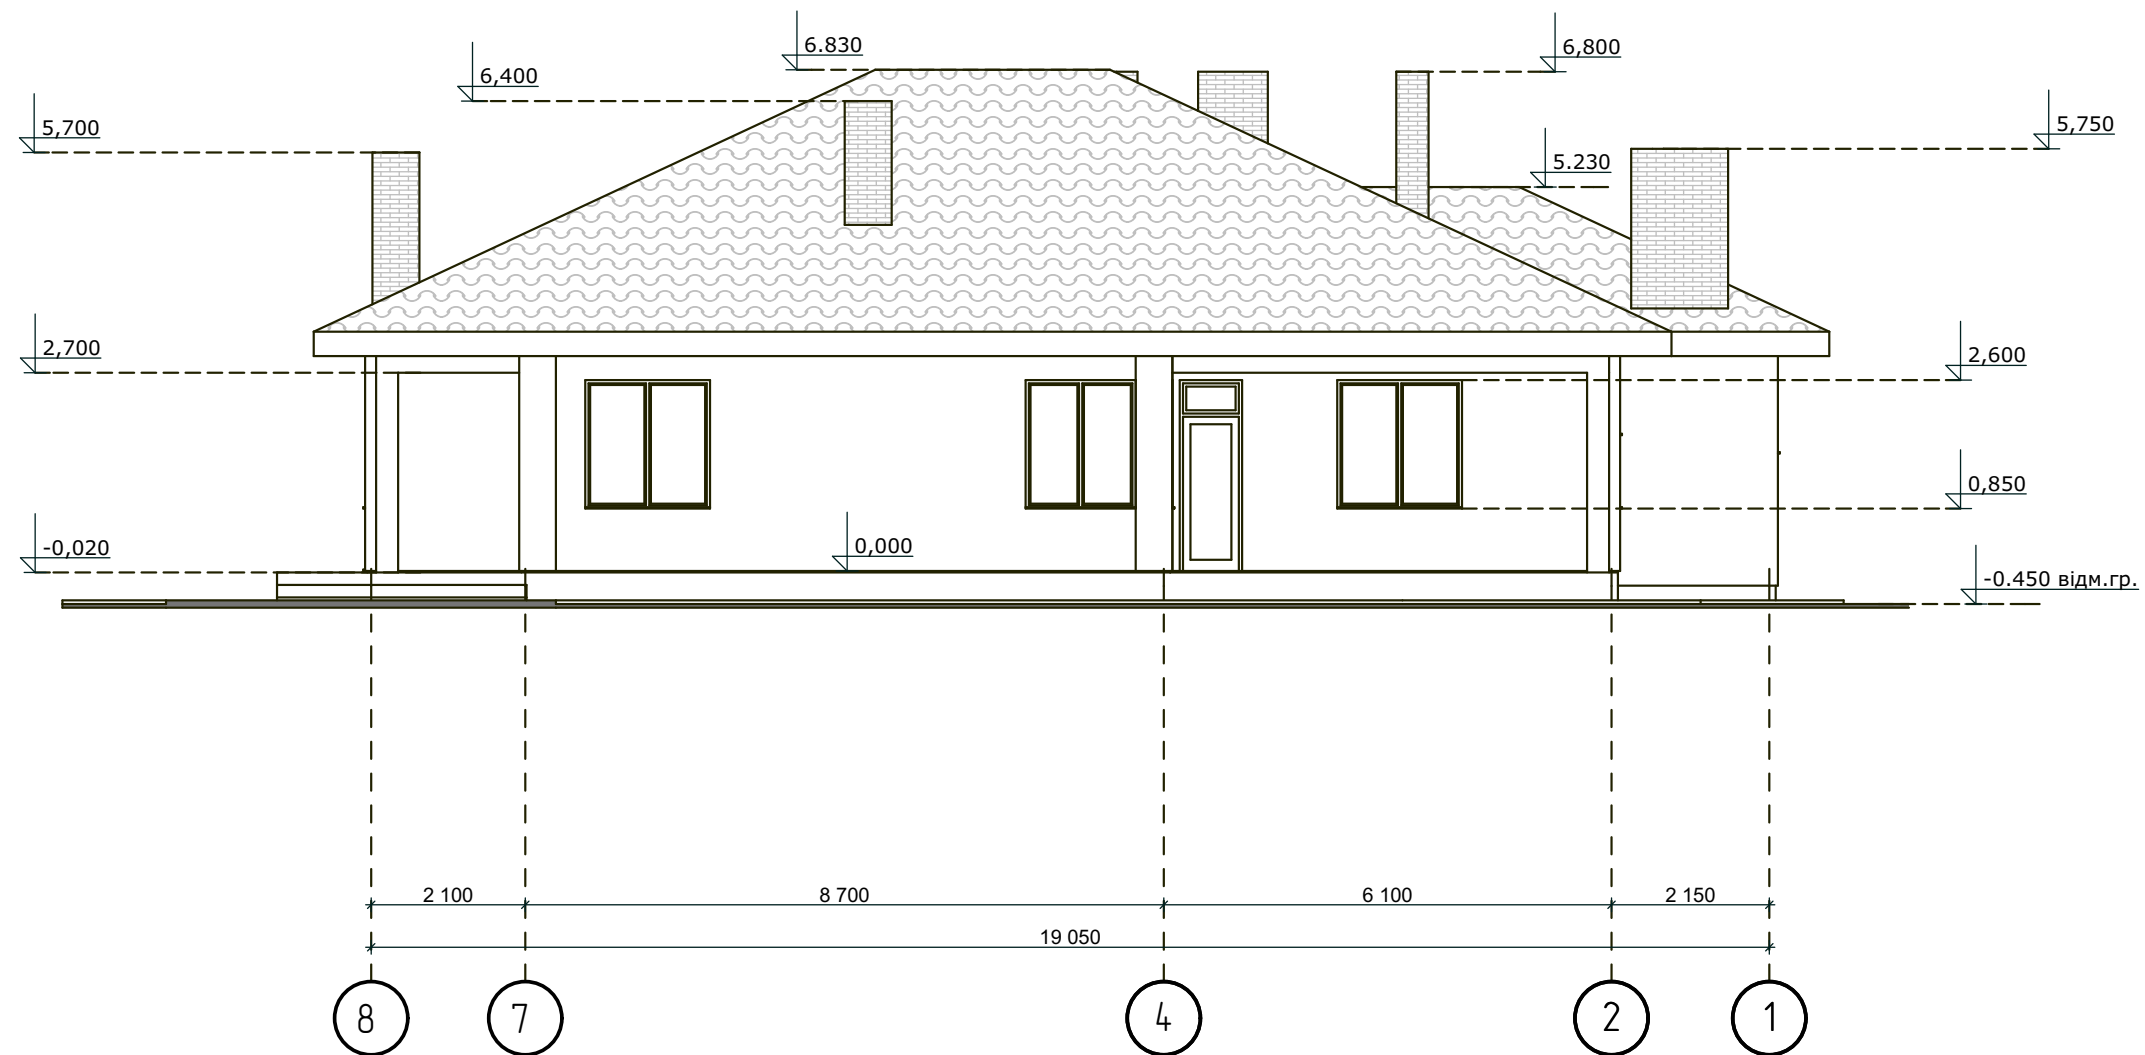


						15-2020-АС		
						Одеська обл. Овідіопольський район, с. Молодіжне, пров.Миру, 8. Замовник: Вискребенцева М.В.		
						Реконструкція індивідуального житлового будинку.		
						Фасад 8 - 1		

A – Ж

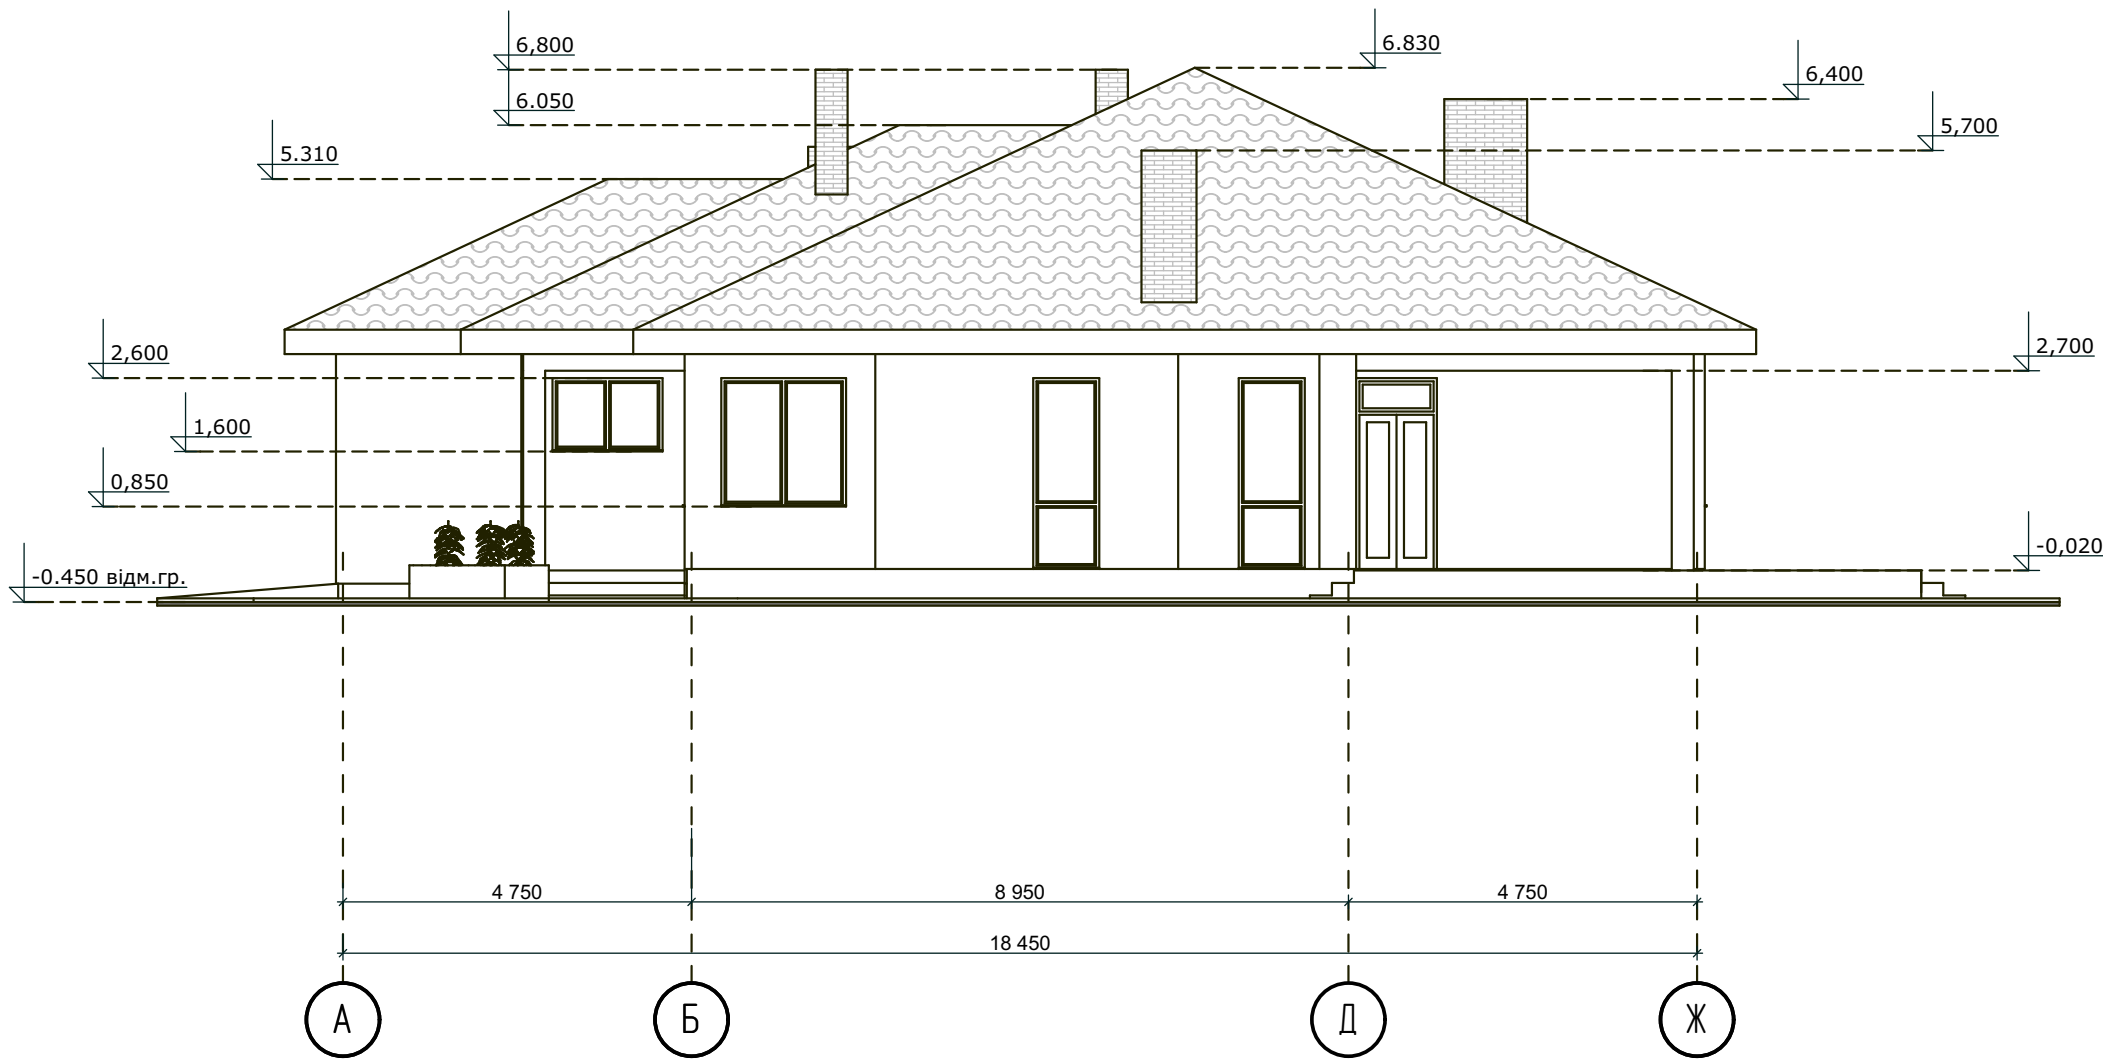

						15-2020-АС		
						Одеська обл. Овідіопольський район, с. Молодіжне, пров.Миру, 8. Замовник: Вискребенцева М.В.		
						Реконструкція індивідуального житлового будинку.		
						Фасад А – Ж		

Ж - А

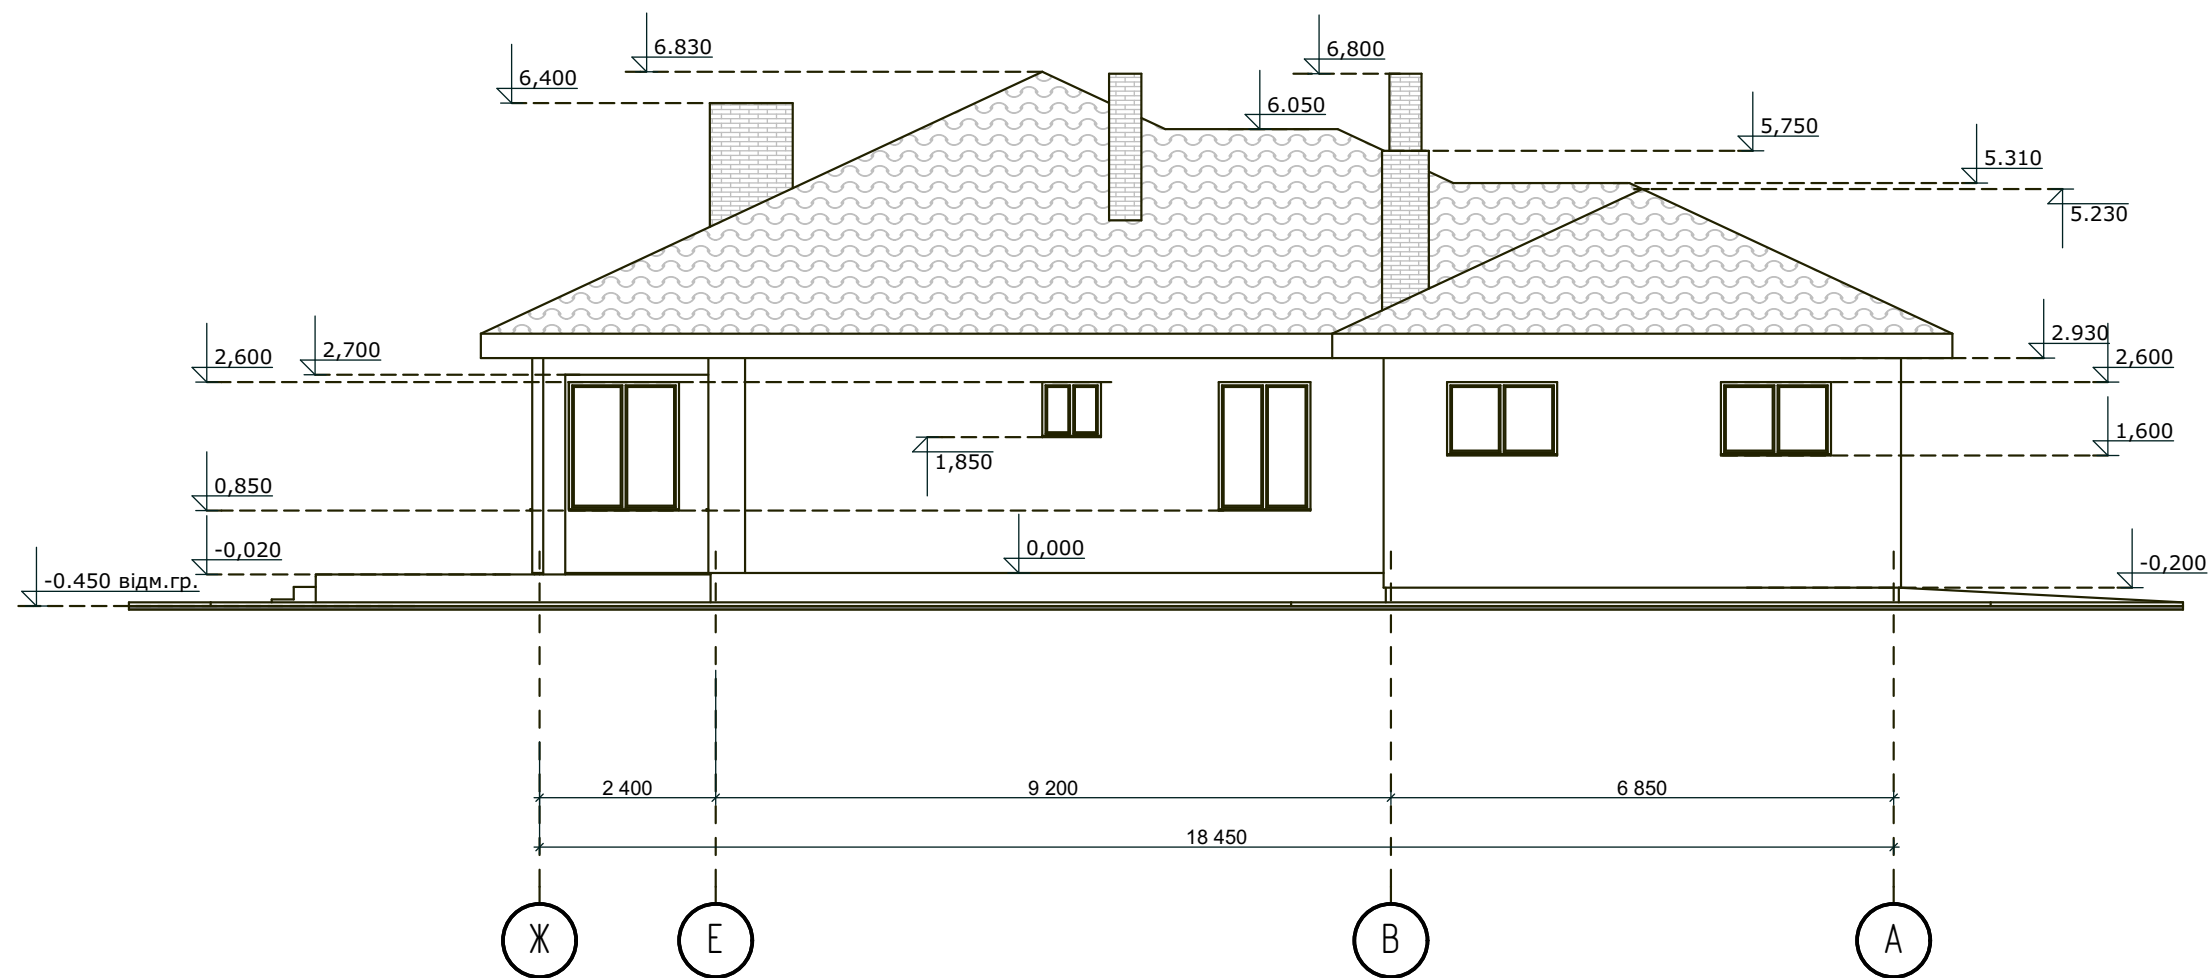

						15-2020-АС		
						Одеська обл. Овідіопольський район, с. Молодіжне, пров.Миру, 8. Замовник: Вискребенцева М.В.		
						Реконструкція індивідуального житлового будинку.		
						Фасад Ж - А		


Відомість матеріалів.

Поз.	Позначення	Наменування	Кол.	Маса од. кг	Прим.
		Фундаментна стрічка ЛМ-1			
1	ДСТУ 3760-98	Ø 12 А400С, сітка СФ-1, Lзаг.=2334.0м			2073 кг.
2	ДСТУ 3760-98	Ø 10 А240С L=0.250м	425	0.155	66.0 кг.
2	ДСТУ 3760-98	Ø 12 А400С, випуски L=0.750м	260	0.67	174.2 кг.
		<u>Матеріали</u>			
	Бетон В25			32.00	м. куб.
	Гравійно-пісочна суміш			6.00	м. куб.
		Фундаментні стіни монолітні			
		Сітка арматурна С-1			
1	ДСТУ 3760-98	Ø 12 А400С Lзаг.=2150.0м			1910.0 кг.
		<u>Матеріали</u>			
	Бетон В20			90.0	м. куб.
		Колона К-1	8		
2	ДСТУ 3760-98	Ø 12 А400С L=2100	8	186	15.0 кг.
3	ДСТУ 3760-98	Ø10 А240С, хомут, L=1460м	7	0.90	6.3 кг.
		Колона К-2	1		
2	ДСТУ 3760-98	Ø 12 А400С L=1900	8	1.70	13.6 кг.
3	ДСТУ 3760-98	Ø10 А240С, хомут, L=1460м	7	0.90	6.3 кг.
		Сітка арматурна С-2			
8	ДСТУ 3760-98	Ø 12 А400С Lзаг.=364.0м			323 кг.
		Колона К-3	2		
2	ДСТУ 3760-98	Ø 12 А400С L=1900	8	1.70	13.6 кг.
3	ДСТУ 3760-98	Ø10 А240С, хомут, L=1160м	7	0.70	5.0 кг.
		<u>Матеріали</u>			
	Бетон В20			0.5	м. куб.
		15-2020-АС			
		Одеська обл. Овідіопольський район, с. Молодіжне, пров.Миру, 8. Замовник: Вискребенцева М.В.			
		Реконструкція індивідуального житлового будинку.			
		Фундамент монолітний. Відомість матеріалів.			


Відомість креслень основного комплекту.									
Лист		Позначення						Прим.	
АБ-1		Відомість креслень основного комплекту.							
АБ-2		Схема забудови земельної ділянки у М 1:500.							
АБ-3		Вид 1.							
АБ-4		Вид 2.							
АБ-5		Вид 3.							
АБ-6		Вид 4.							
АБ-7		Фасад 1 – 7							
АБ-8		Фасад 7 – 1							
АБ-9		Фасад А – Ж							
АБ-10		Фасад Ж – А							
АБ-11		План першого поверху. Експлікації приміщень.							
АБ-12		План підвалу. Експлікації приміщень.							
АБ-13		Розріз А – А.							
АБ-14		Будівельний план на відм. 0.000.							
АБ-15		Будівельний план підвалу з фундаментами. Розріз 1-1.							
АБ-16		Схема фундаментів. Розріз 2-2, 3-3, 4- 4, 5-5, 6-6.							
АБ-17		Схема фундаментної стрічки ФС-1, низ на відм.-3.300. та -2.750. Специфікація елементів.							
АБ-18		Фундамент монолітний. Відомість матеріалів.							
АБ-19		Колона К-1 на відм.0.000.							
АБ-20		Колона К-2 на відм.-0.200. Специфікація елементів К-1, К-2.							
						15-2020-АС			
						Одеська обл. Обідиопольський район, с. Молодіжне, пров.Миру, 8. Замовник: Вискребенцева М.В.			
						Реконструкція індивідуального житлового будинку.			
						Відомість креслень основного комплекту.			

Відомість креслень основного комплекту.									
Лист								Прим.	
АБ-21		Колона К-3 на відм.-0.020.							
АБ-22		Схема покриття підвалу гаражу. Низ на відм.-0.500.							
АБ-23		Схема армопоясів Ма-1, Ма-2 на відм. + 2.600. Ма-3 на відм.+ 3.000. Розріз 1-1, 2-2, 3-3.							
АБ-24		Армопояси Ма-1, Ма-2, Ма-3. Відомість матеріалів							
АБ-25		Схема покриття на відм. + 3.000.Специфікація елементів.							
АБ-26		План крокви горища.							
АБ-27		Схема крокви горища.Вид 1.							
АБ-28		Схема крокви горища.Вид 2.							
АБ-29		Схема крокви горища.Вид 3.							
АБ-30		Схема крокви горища.Вид 4.							
АБ-31		План криши горища.							
						15-2020-АС			
						Одеська обл. Обідіопольський район, с. Молодіжне, пров.Миру, 8. Замовник: Вискребенцева М.В.			
						Реконструкція індивідуального житлового будинку.			
						Відомість креслень основного комплекту.			

Будівельний план
підвалу з
фундаментами.

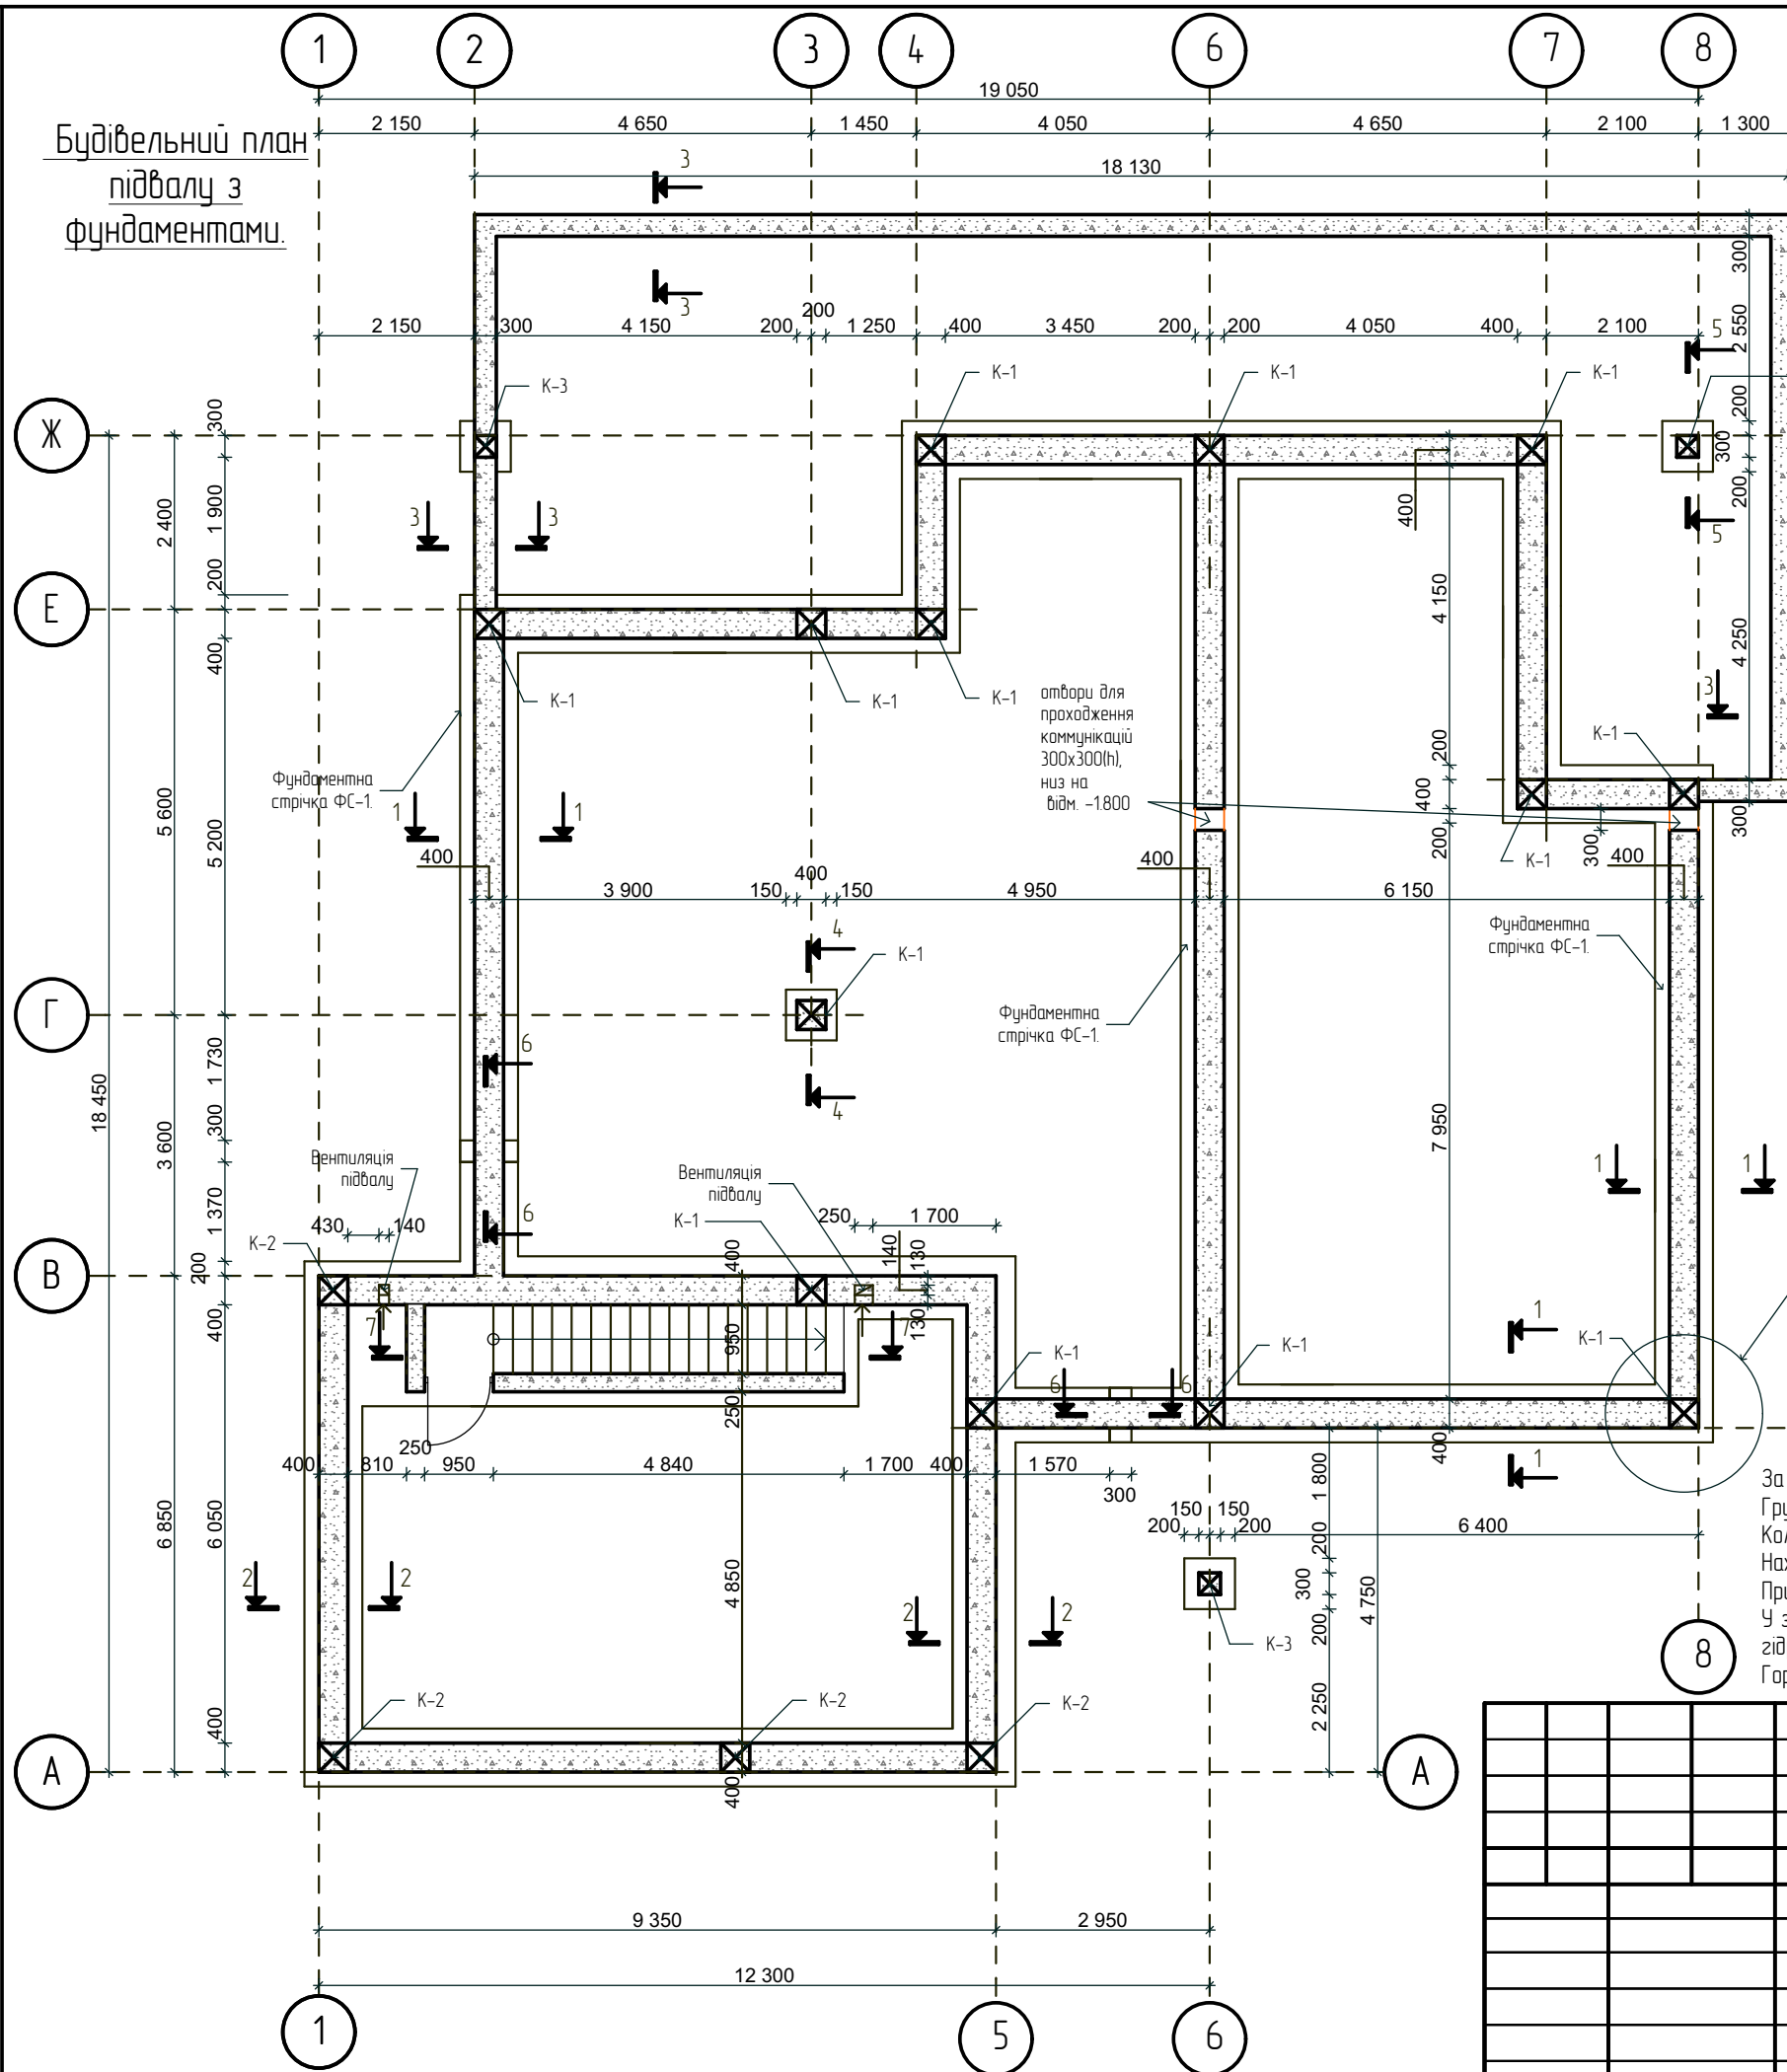

1 - 1

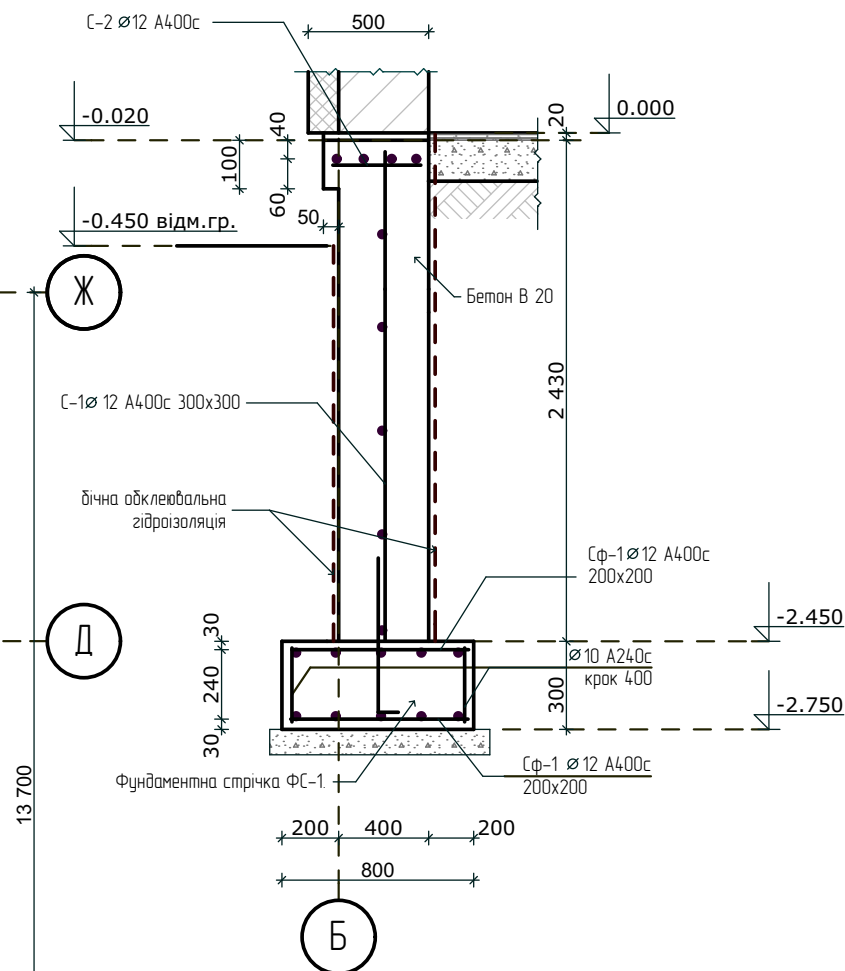



За умовну позначку 0,000 прийнятий рівень чистої підлоги першого поверху житлового будинку.
Грунт підстави ретельно ущільнити втрамбовуванням щебенево-піщаної суміші товщиною 50 мм.
Колони К-1, К-2 бетонувати спільно з фундаментними стінами.
Нахлест при стикуванні арматурних сіток 20d - 250.300 мм.
При стикуванні каркаси та сітки в'язати між собою в'язальним дротом по місцю.
У зв'язку з високим рівнем водонасного горизонти, виконувати обклеювальну вертикальну, горизонтальну гідроізоляцію типу "сполізол" -Г (ПкЕПК) - 4 мм.
Горизонтальна гідроізоляція стін від капілярної вологи - 2 шари руберойду.

15-2020-АС

Одеська обл. Овідіопольський район, с. Молодіжне, пров.Миру, 8.
Замовник: Вискребенцева М.В.

Реконструкція
індивідуального житлового будинку.

Будівельний план підвалу з фундаментами.

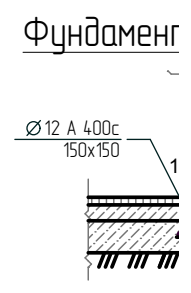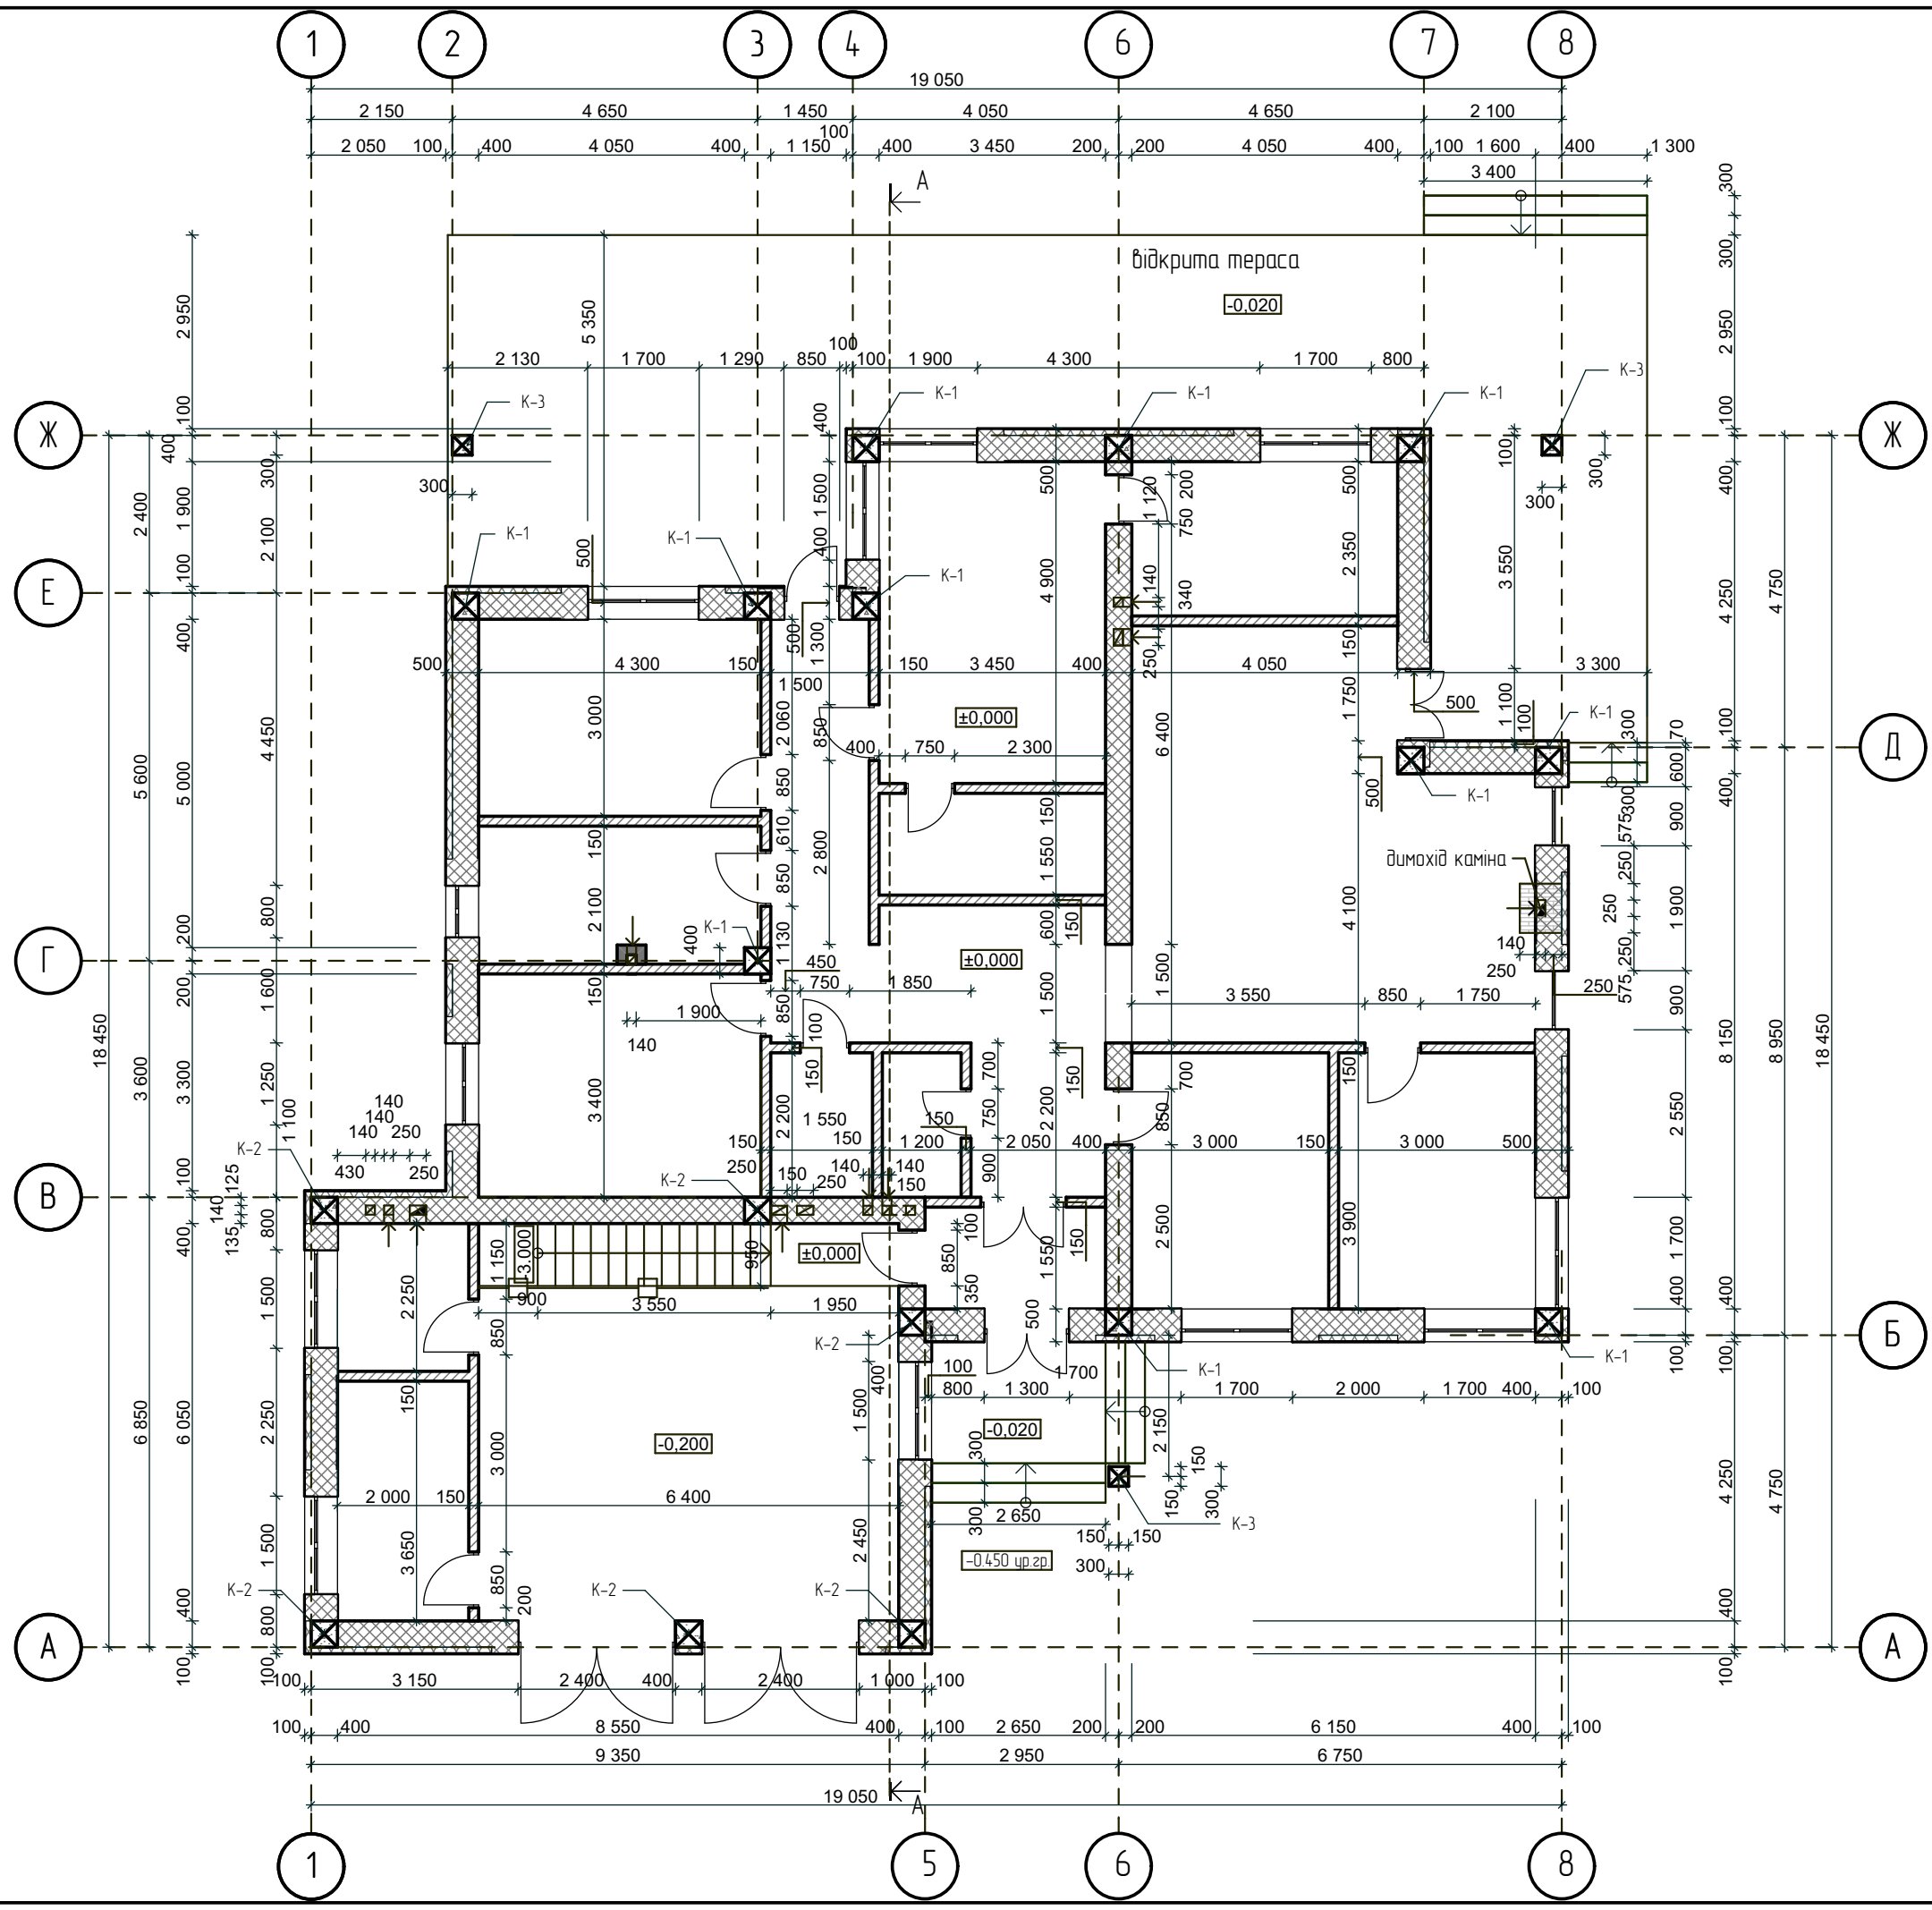

З
Р
П
К
С
У

п під перегородки

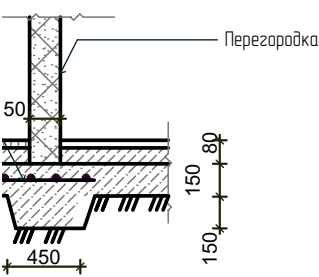


Схема кладки зовнішніх стін.


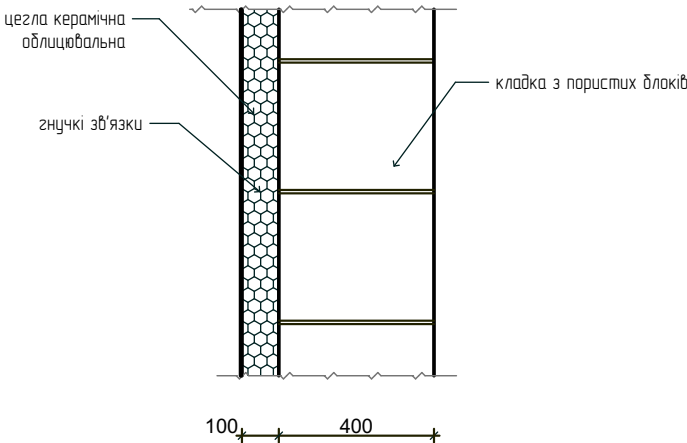


Схема підлоги.

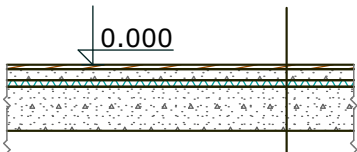

Плитка для підлоги "Gress" – 7мм	
Клеюча мастика – 3мм.	
Вирівнюча стяжка цементно-піщана 50мм.	
Гідроізоляція – "Спелізіол" Г (ПкЕПк) – 3мм.	
Утеплювач – 50мм.	Ø
Сітка арматурна 50x50	8
Бетонна підготовка – 100мм	
Щебін' втрамбований в ґрунт – 100мм.	

1 позначку 0.000 прийнятий чисту підлогу першого поверху індивідуального житлового будинку.
зріз 1-1 дан на аркуші АС
зоектовані несучі стіни виконуються з дрібних стінових блоків з пористих бетонів ГОСТ 21520-89 V-B5D900F75-1 товщиною 400мм.
зрезгородки VIII-B2,5D500F35-2.
знструкція зовнішніх стін – тришарова з внутрішнім несучим шаром з газобетонних блоків, зовнішнім шаром –декоративна штукатурка ,
зреднім шаром з ефективного утеплювача типу Frontrock Super (Frontrock Max E) –100мм. ROCKWOOL.
пеплювач до стін кріплять ПХВ анкерами.

						15-2020-АС
						Одеська обл. Обвідіопольський район, с. Молодіжне, пров.Миру, 8. Замовник: Вискребенцева М.В.
						Реконструкція індивідуального житлового будинку.
						Будівельний план на відм. 0.000.