



ДИЗАЙН-ПРОЄКТ



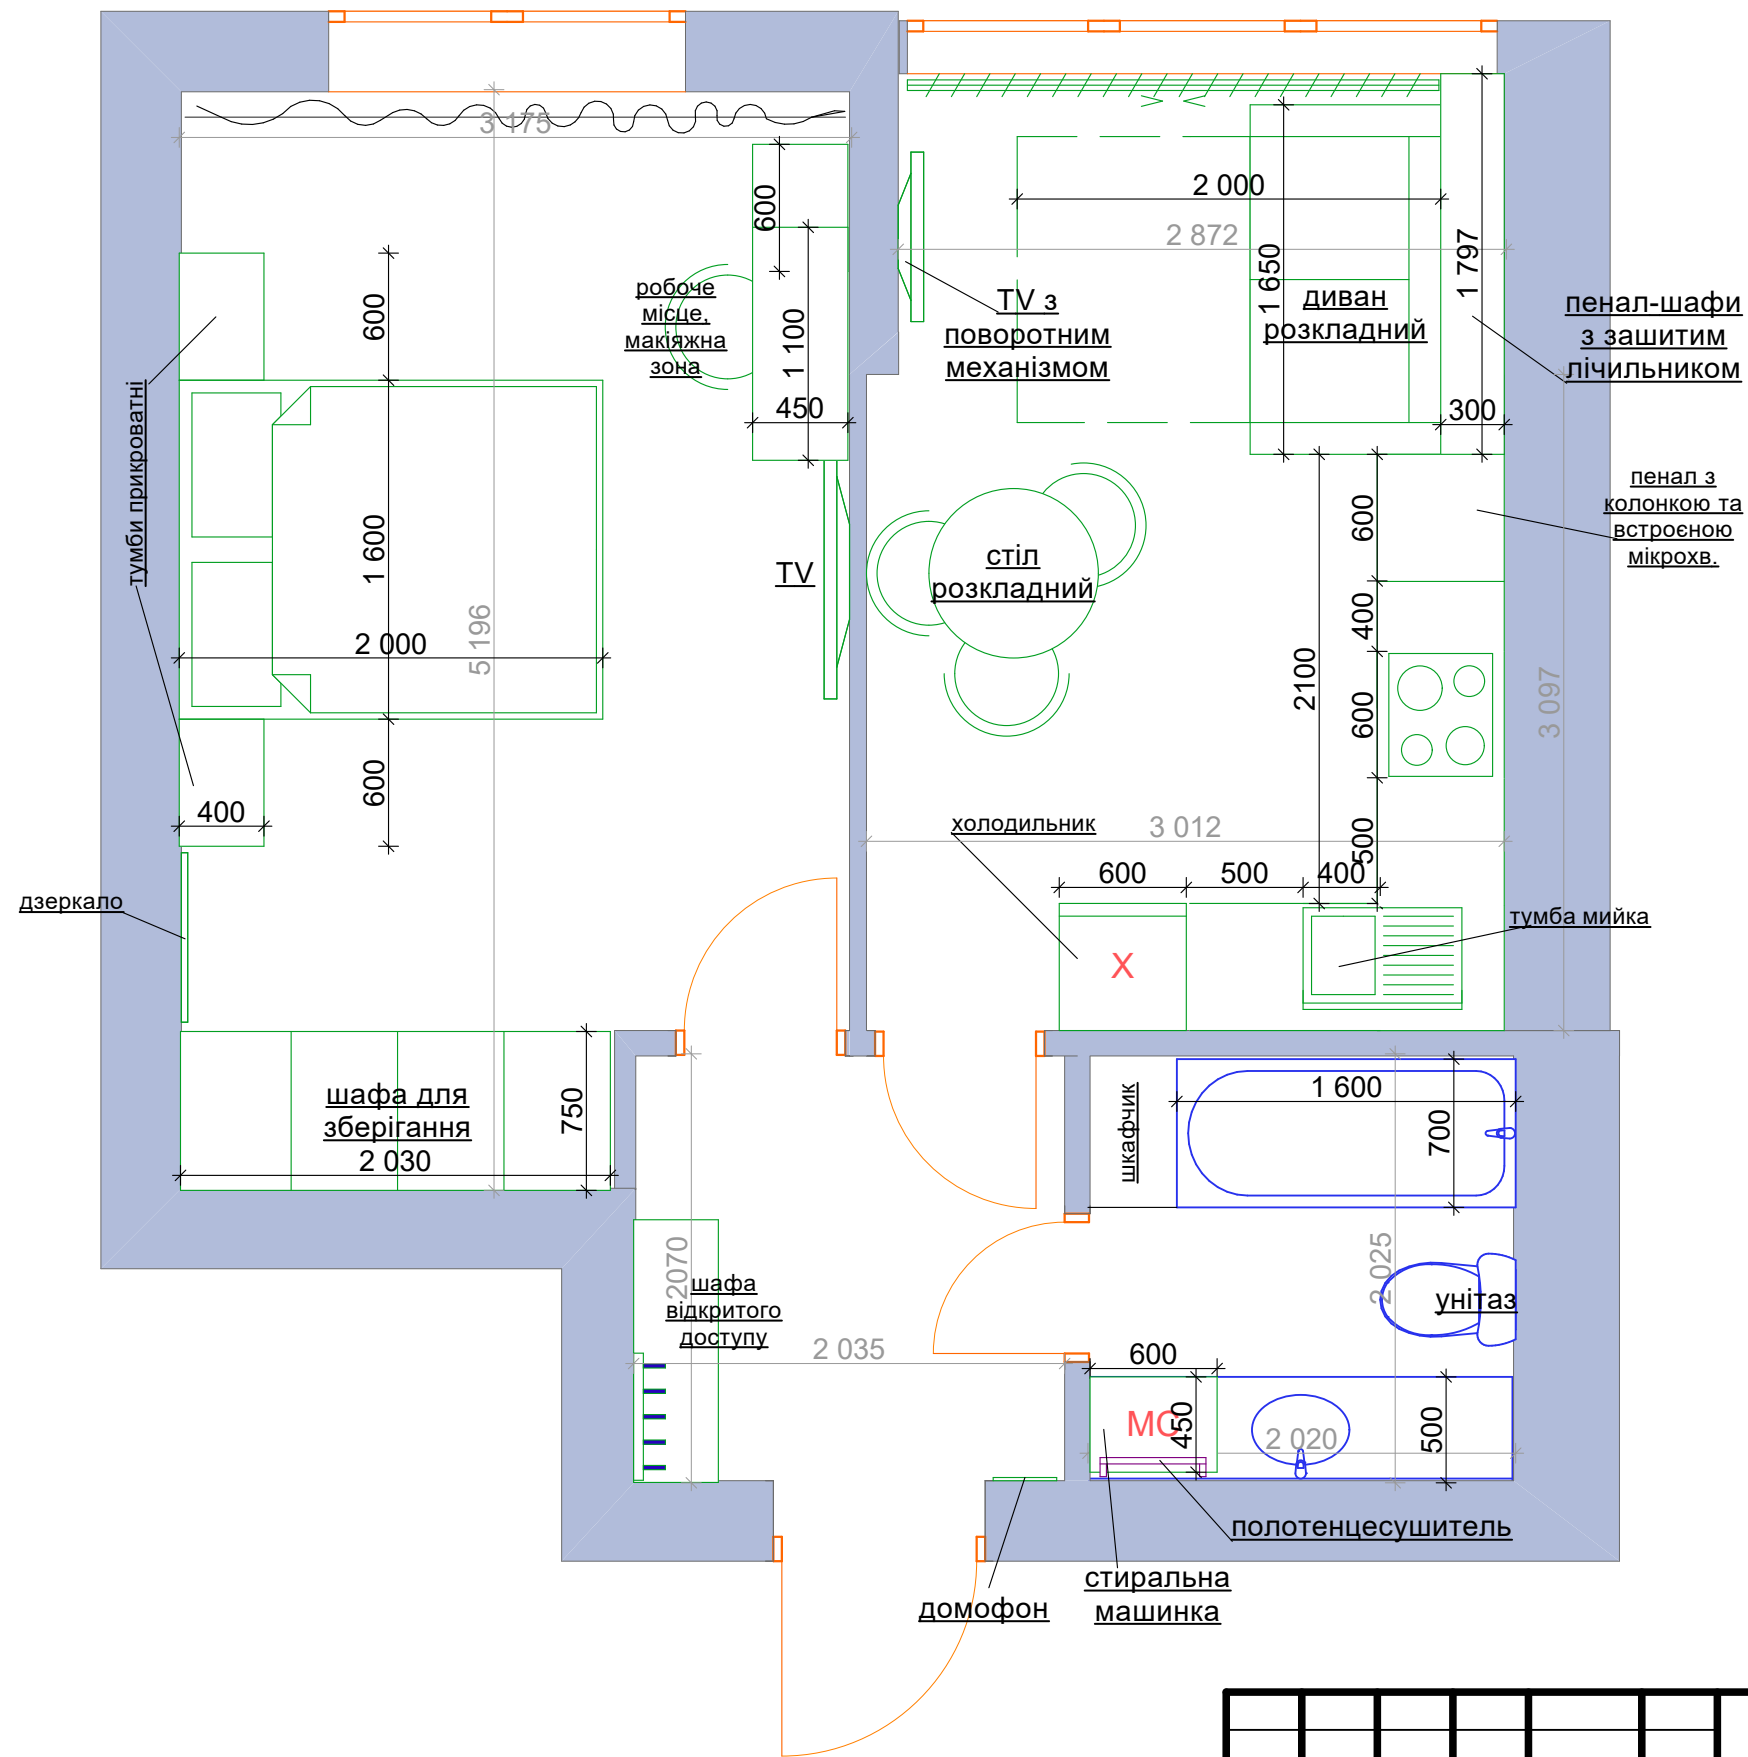

						План розстановки меблів та обладнання			
Изм.	Кол.уч.	Лист	№Док.	Подп.	Дата	Квартира	Стадия	Лист	Листов
								2	
						м. Ірпінь, вул. Сковороди 21			

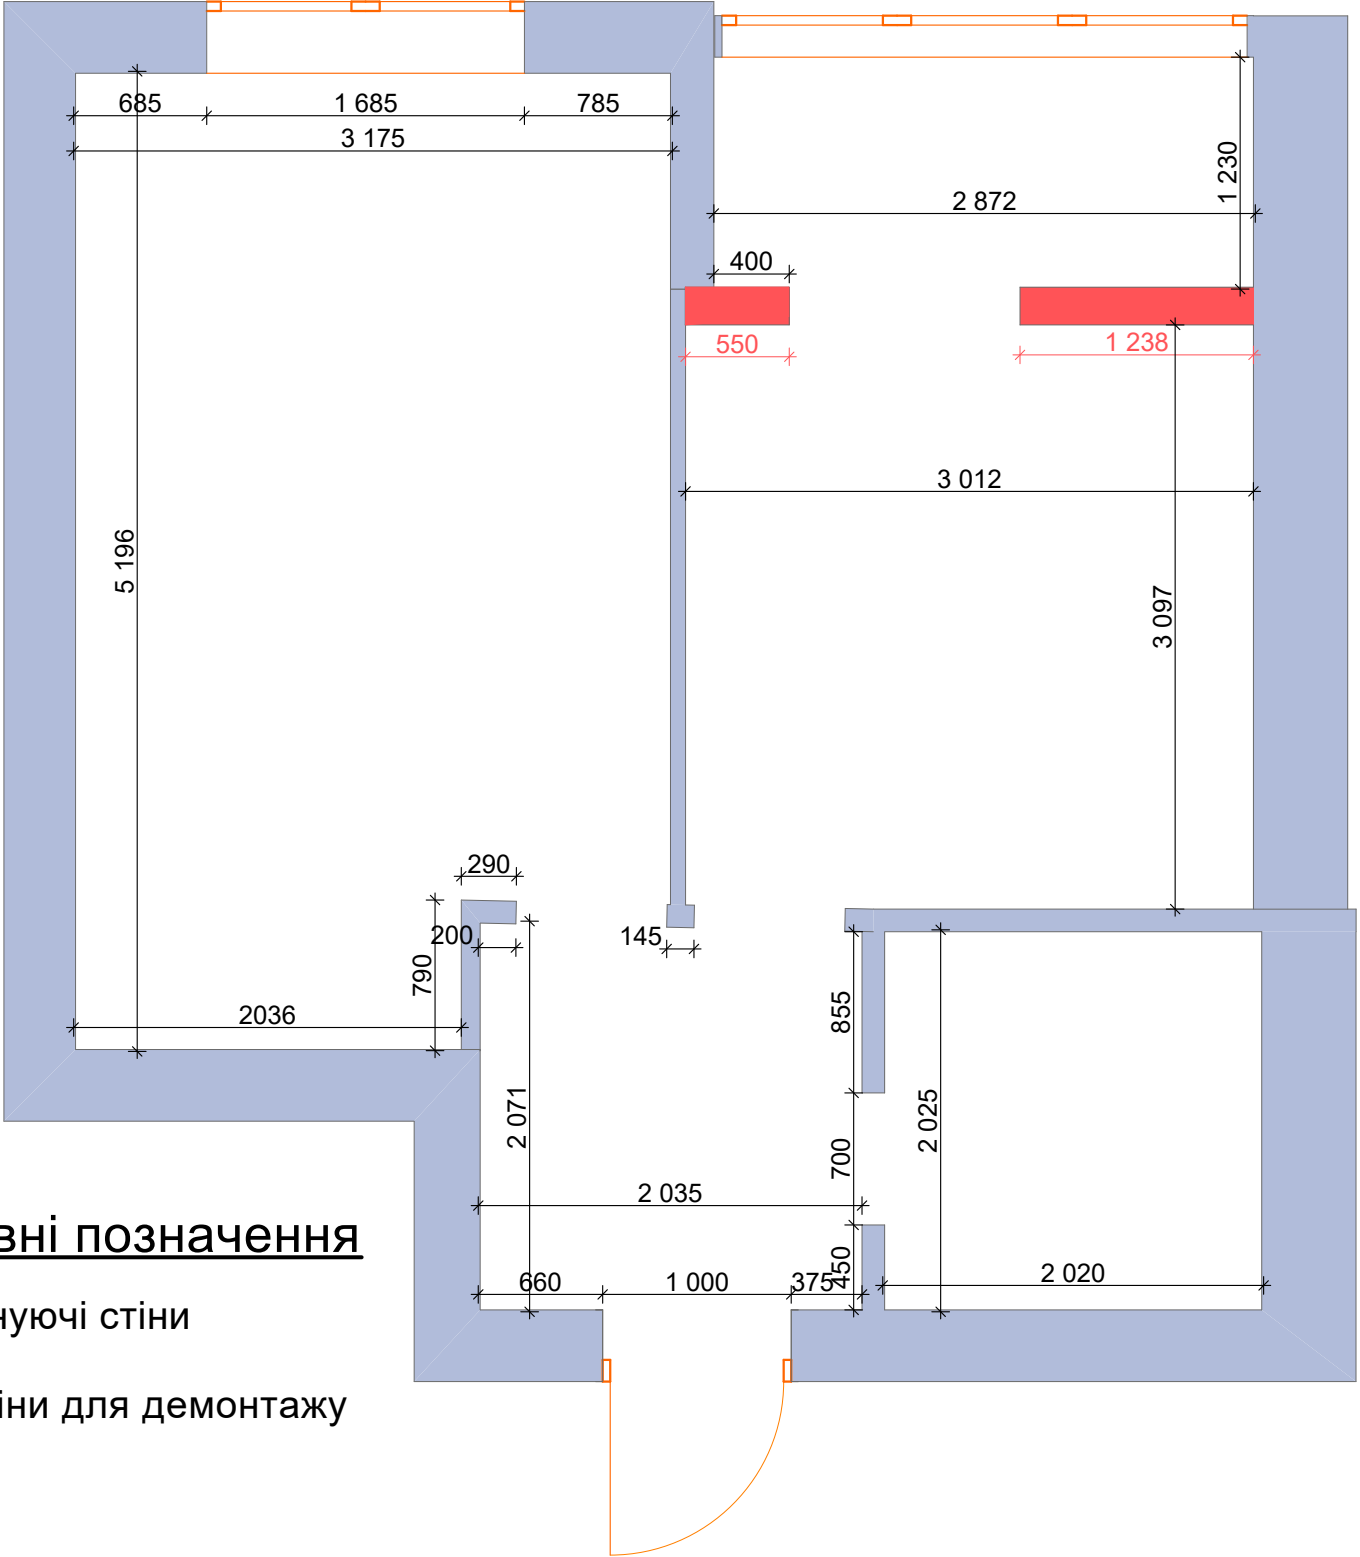


Умовні позначення

- існуючі стіни
- стіни для демонтажу

Примітки:
1) Розміри вказані в міліметрах
2) Перед початком робіт всі розміри і відмітки перевірити по місцю
3) Невідповідність розмірів і відміток узгодити з автором проекту

						План Демонтажу			
Изм.	Кол.уч.	Лист	№Док.	Подп.	Дата	Квартира	Стадия	Лист	Листов
								3	
						м. Ірпінь, вул. Сковороди 21			

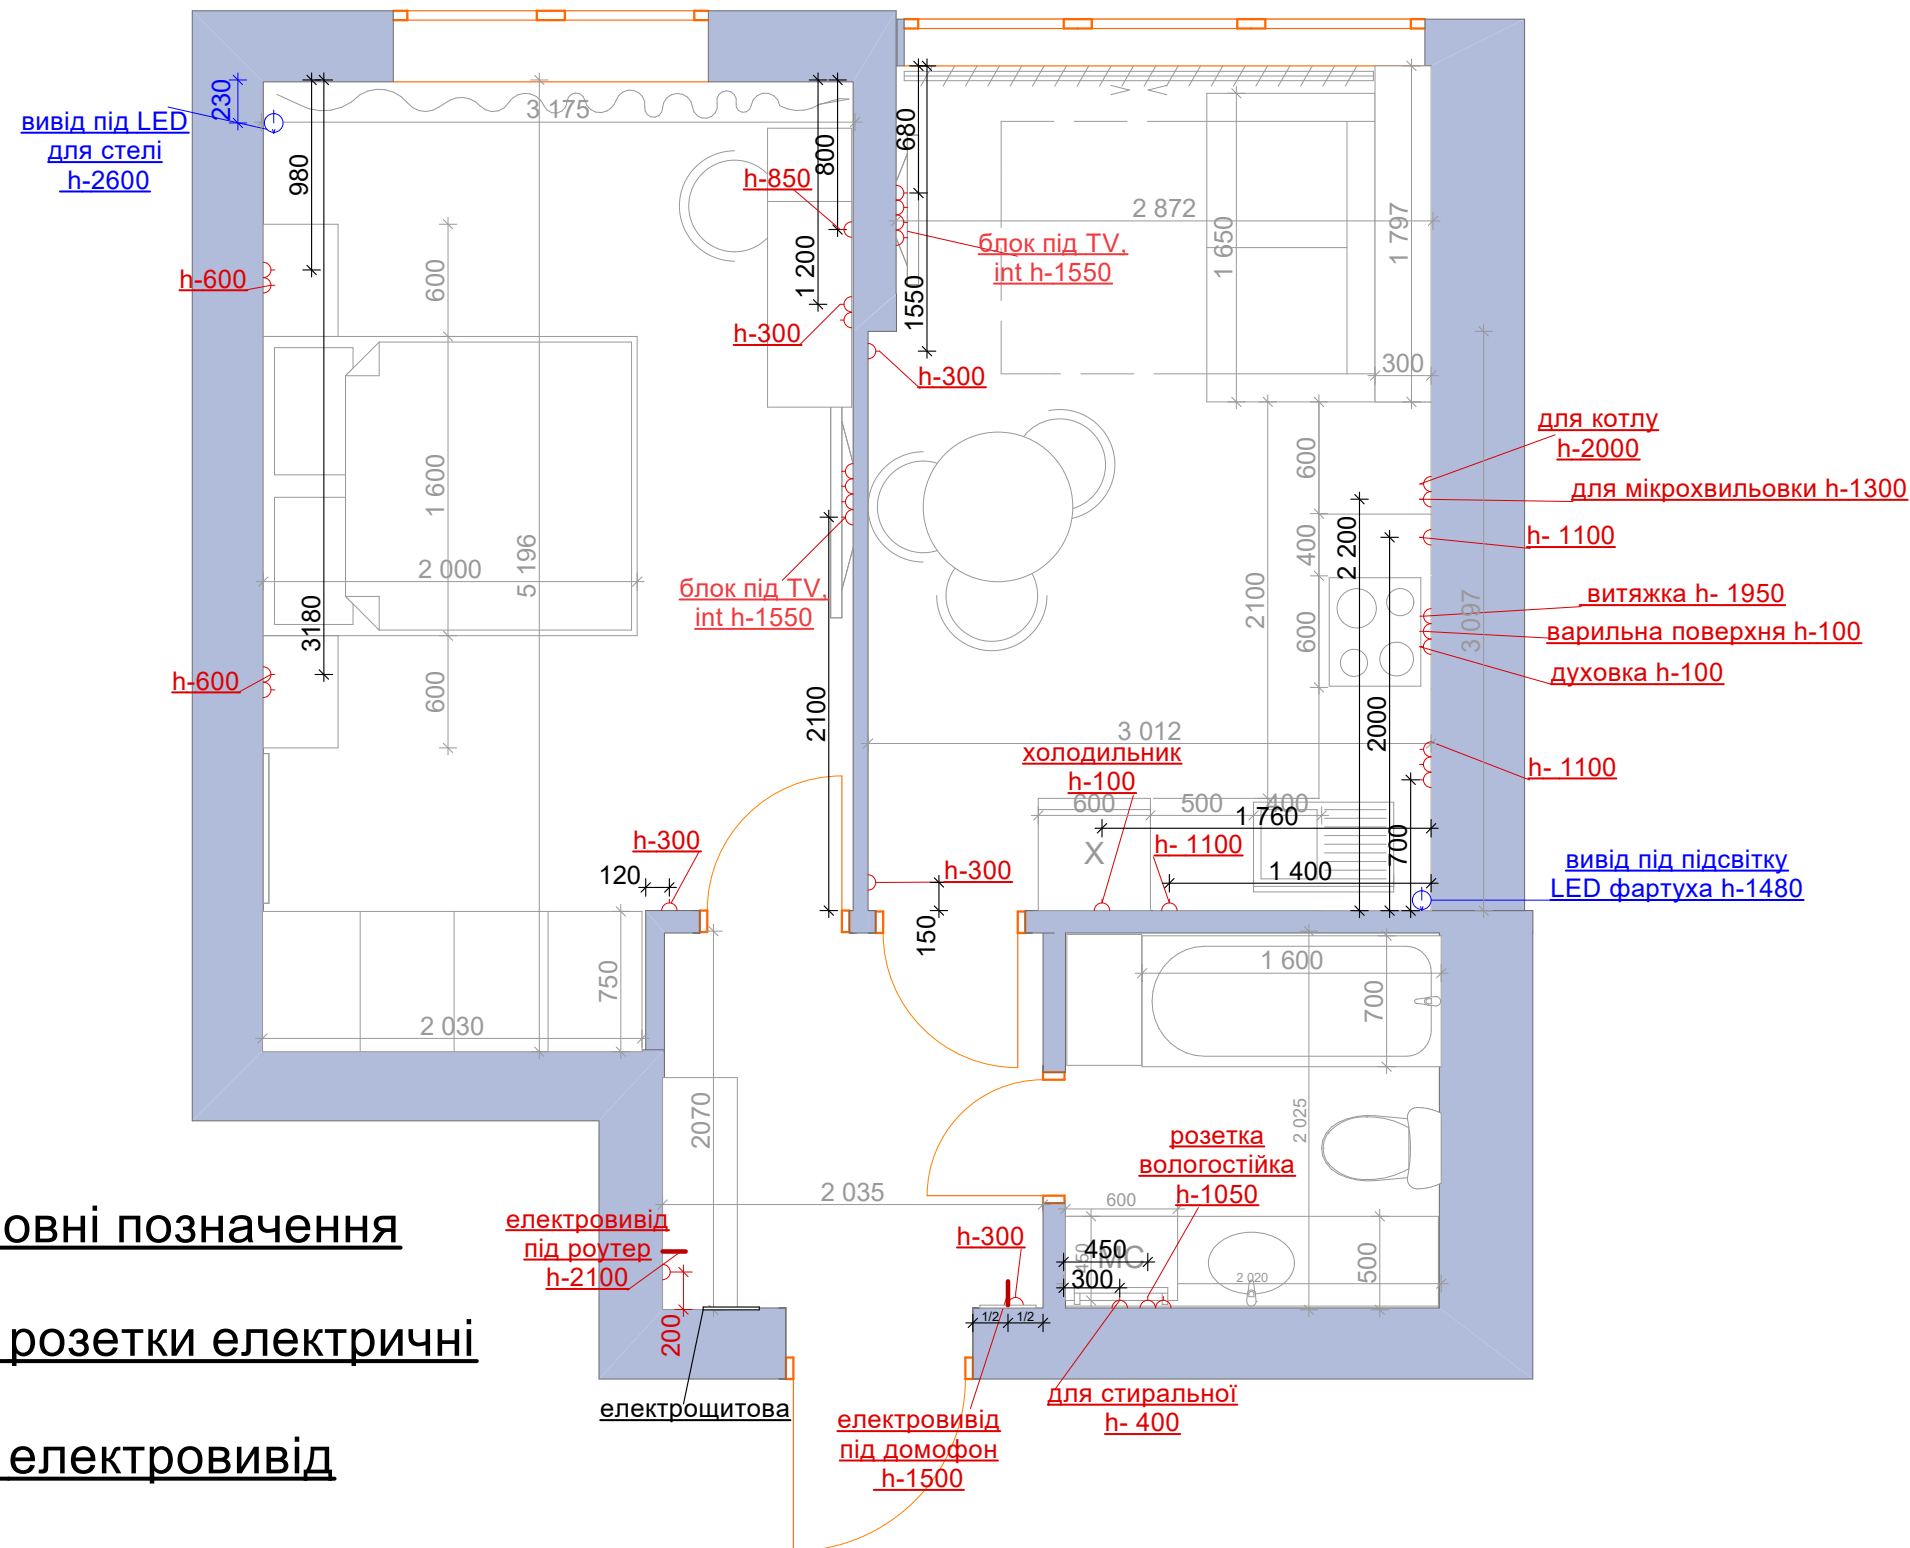


Умовні позначення

-  - розетки електричні
-  - електровивід
-  - Led виводи

Примітки:


- 1) Розміри вказані в міліметрах
- 2) За відмітку 0.000 прийнято рівень чистого полу приміщення
- 3) Розміри вказані без врахування вирівнювання стін, підлоги та стелі
- 4) Перед початком робіт всі розміри і відмітки перевірити по місцю
- 5) Невідповідність розмірів і відміток узгодити з автором проекту

						План розеток та електровиводів			
Изм.	Кол.уч.	Лист	№Док.	Подп.	Дата	Квартира	Стадия	Лист	Листов
								электро	
						м. Ірпінь, вул. Сковороди 21			1

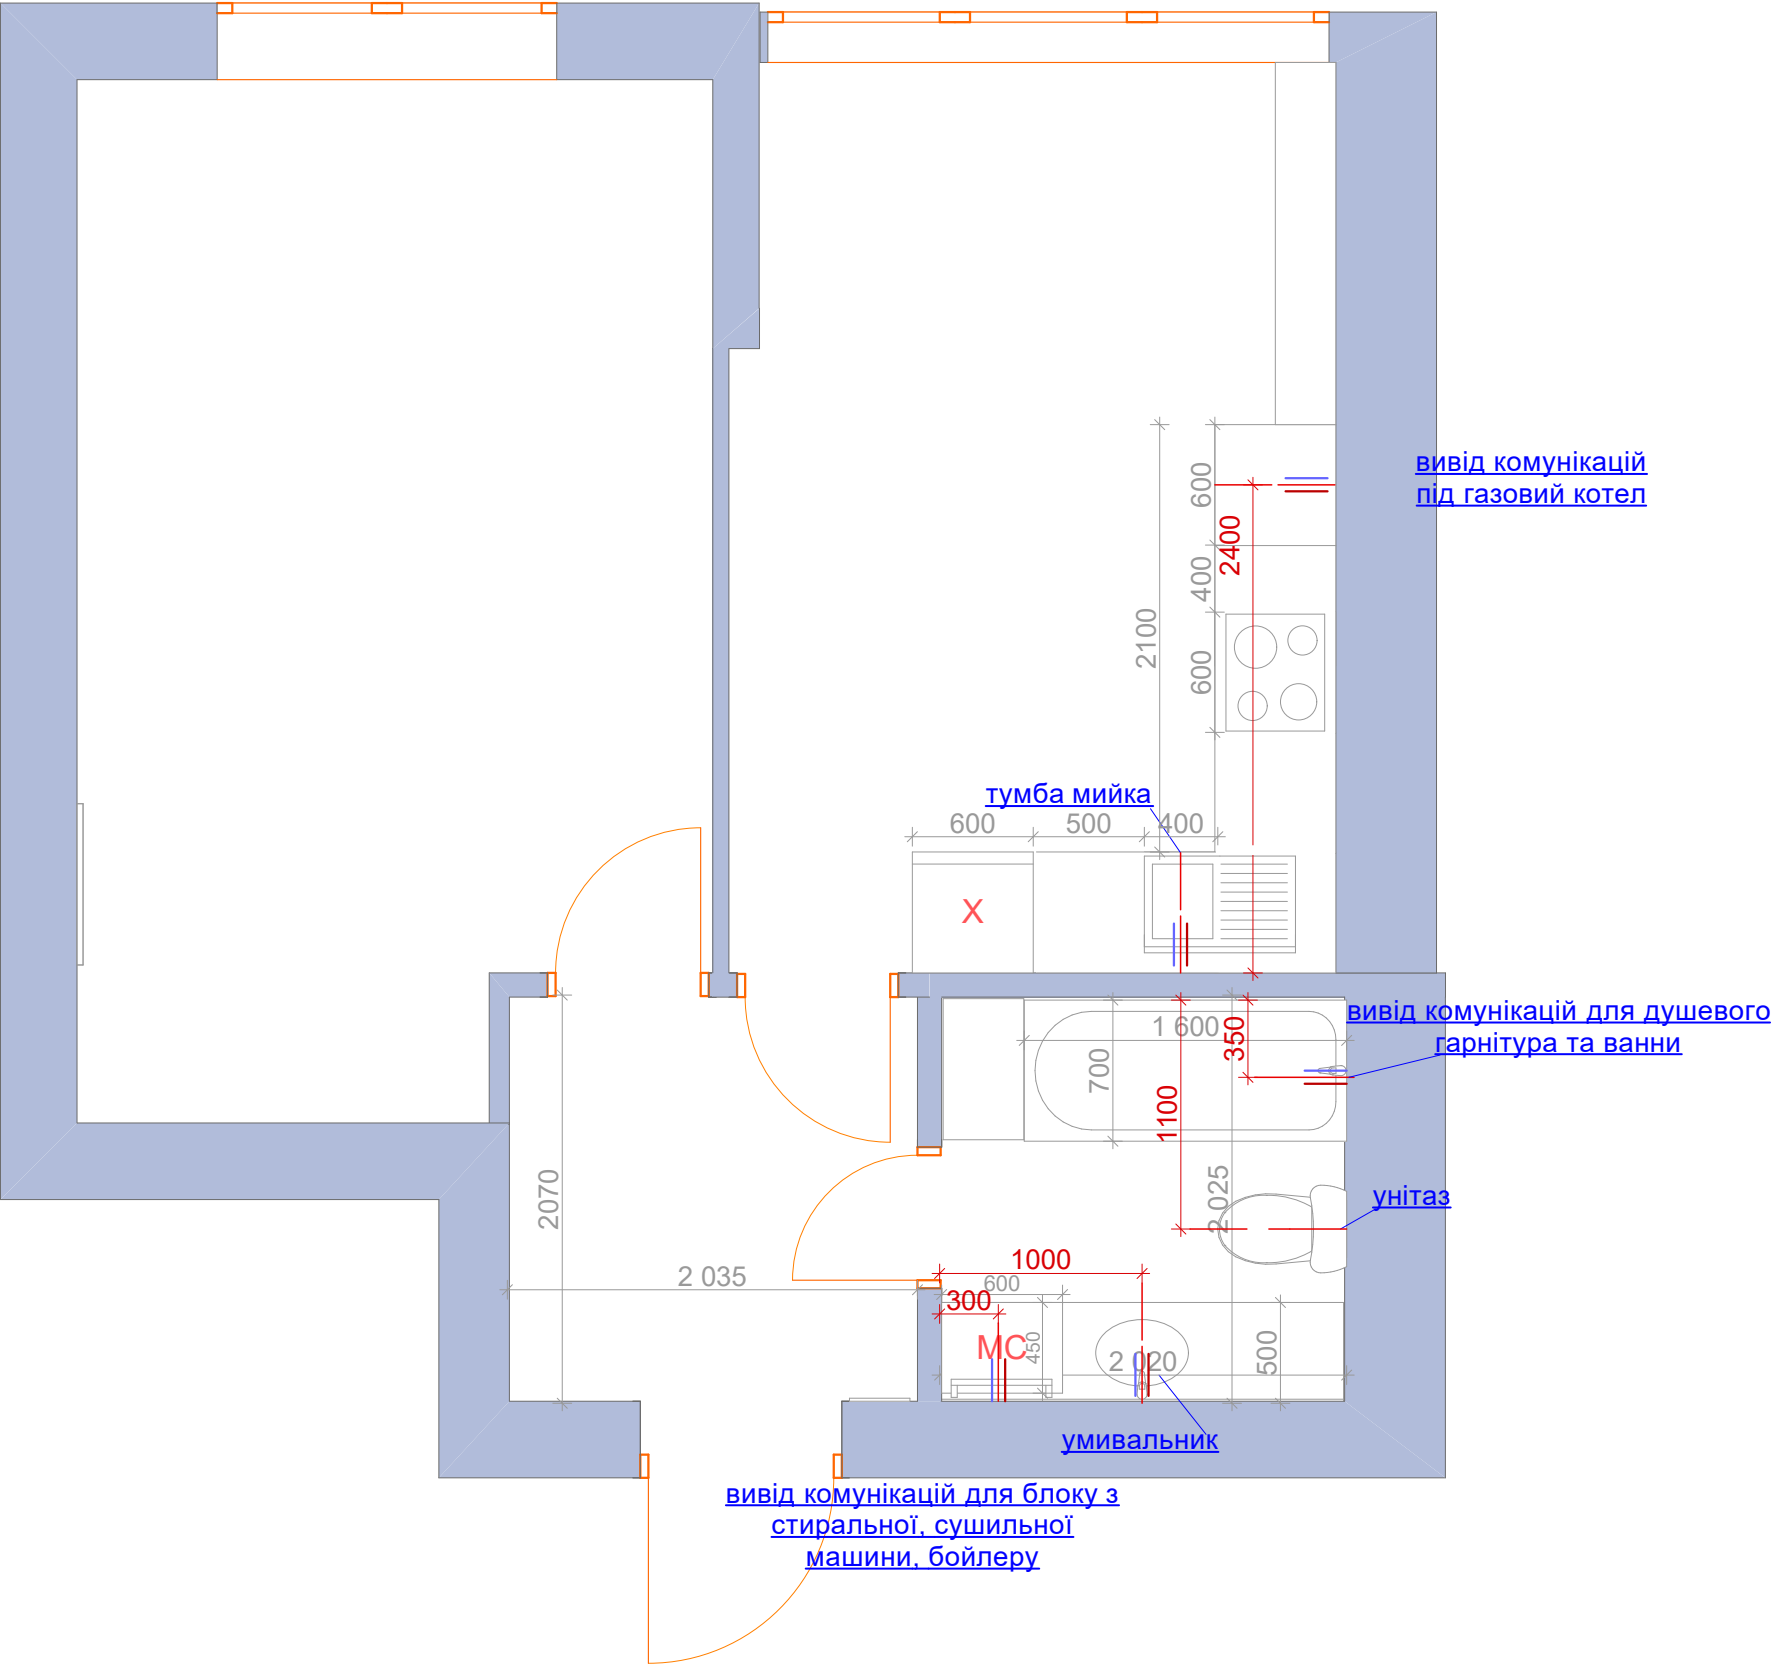

- Примітки:
- 1) Розміри вказані в міліметрах
 - 2) За відмітку 0.000 прийнято рівень чистого полу приміщення
 - 3) Розміри вказані без врахування вирівнювання стін, підлоги та стелі
 - 4) Перед початком робіт всі розміри і відмітки перевірити по місцю
 - 5) Невідповідність розмірів і відміток узгодити з автором проекту

						План сантехнічного обладнання			
Изм.	Кол.уч.	Лист	№Док.	Подп.	Дата	Квартира	Стадия	Лист	Листов
								5	
						м. Ірпінь, вул. Сковороди 21			

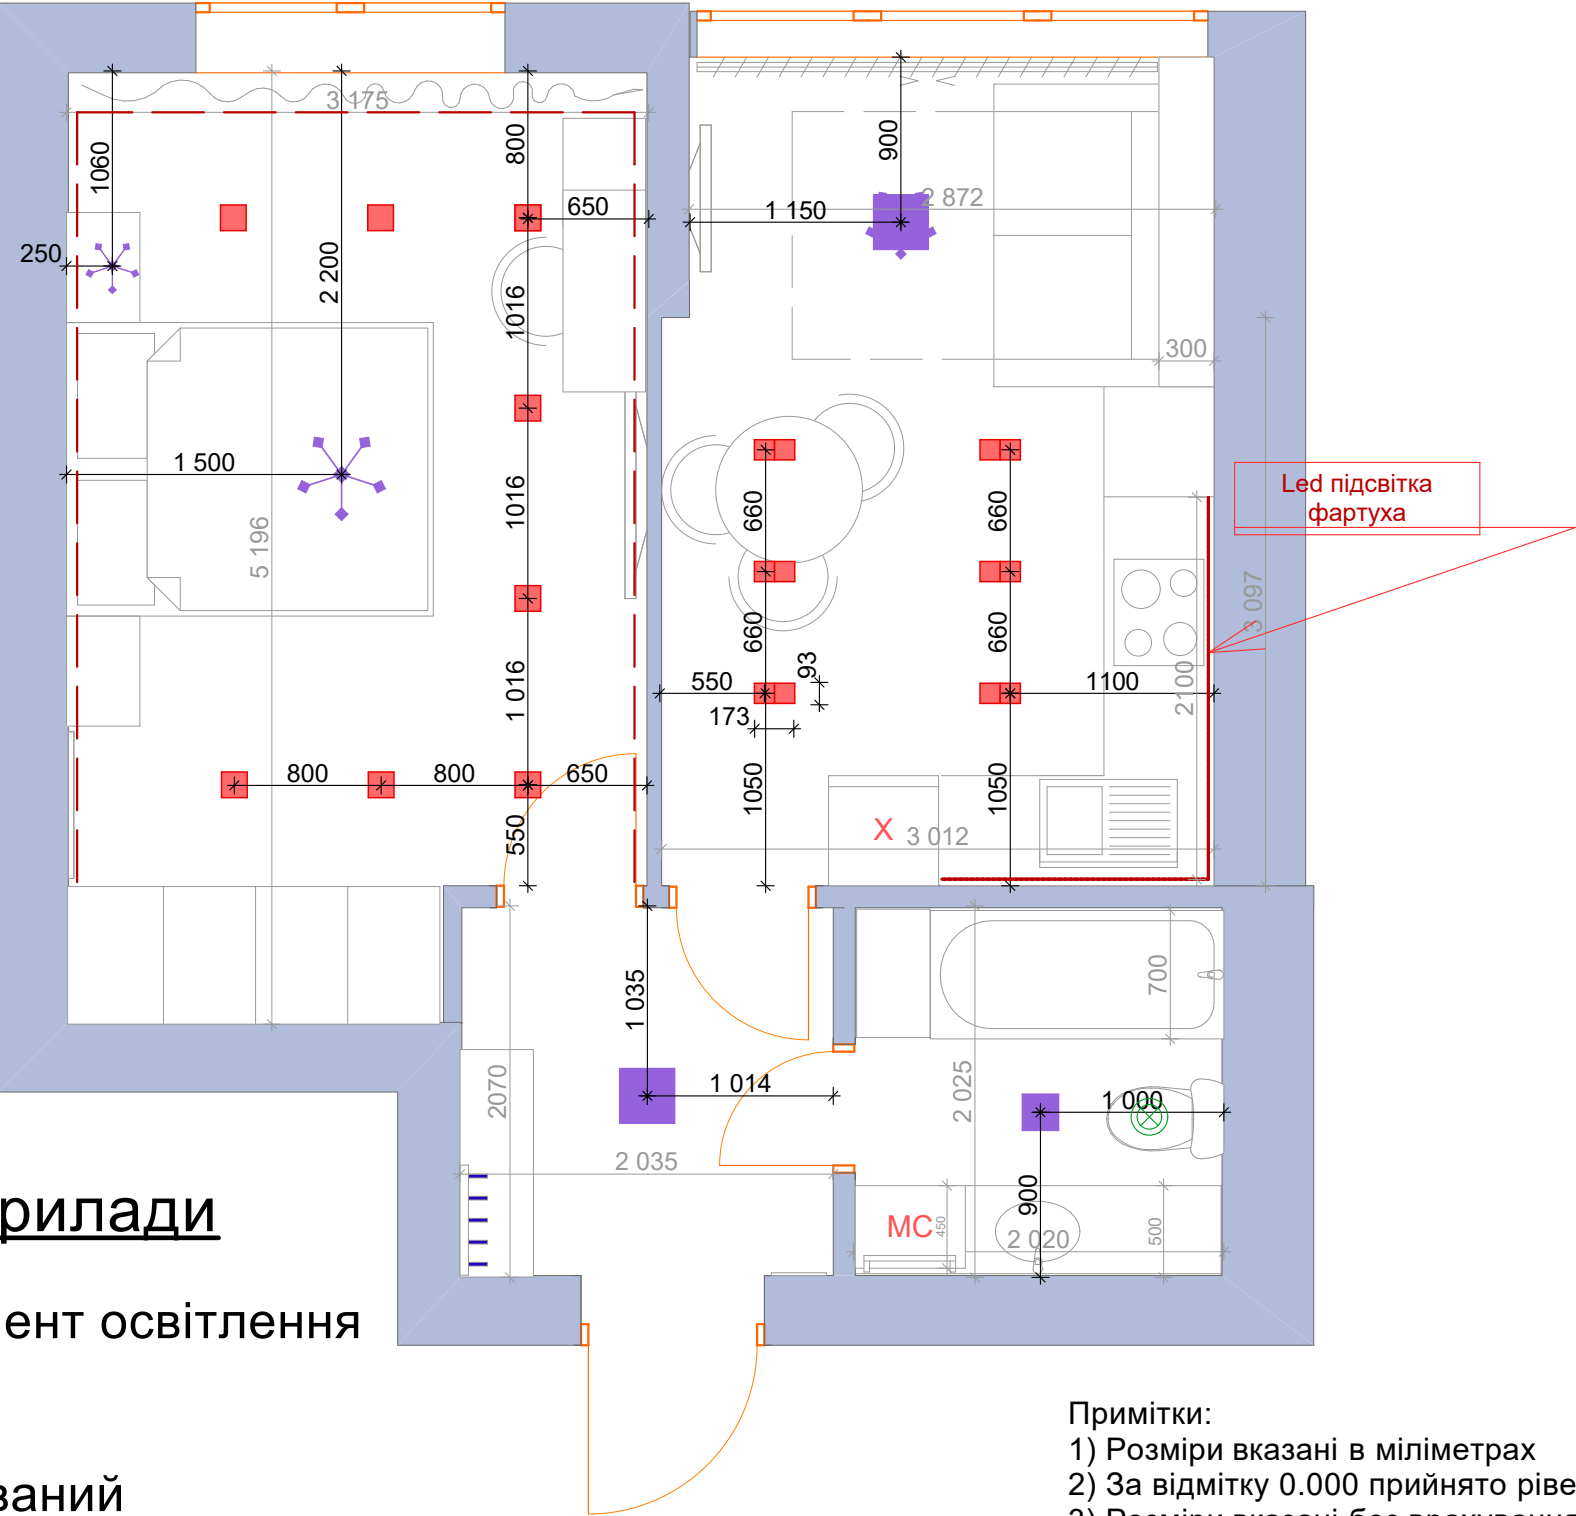


Освітлювальні прилади

- Стельовий елемент освітлення (люстра)
- Точковий/вбудований світильник
- Led підсвітка
- Дифузор витяжка


- Примітки:
- 1) Розміри вказані в міліметрах
 - 2) За відмітку 0.000 прийнято рівень чистого полу приміщення
 - 3) Розміри вказані без врахування вирівнювання стін, підлоги та стелі
 - 4) Перед початком робіт всі розміри і відмітки перевірити по місцю
 - 5) Невідповідність розмірів і відміток узгодити з автором проекту

						План розміщення освітлювальних приладів			
Изм.	Кол.уч.	Лист	№Док.	Подп.	Дата	Квартира	Стадия	Лист	Листов
								6	
						м. Ірпінь, вул. Сковороди 21			

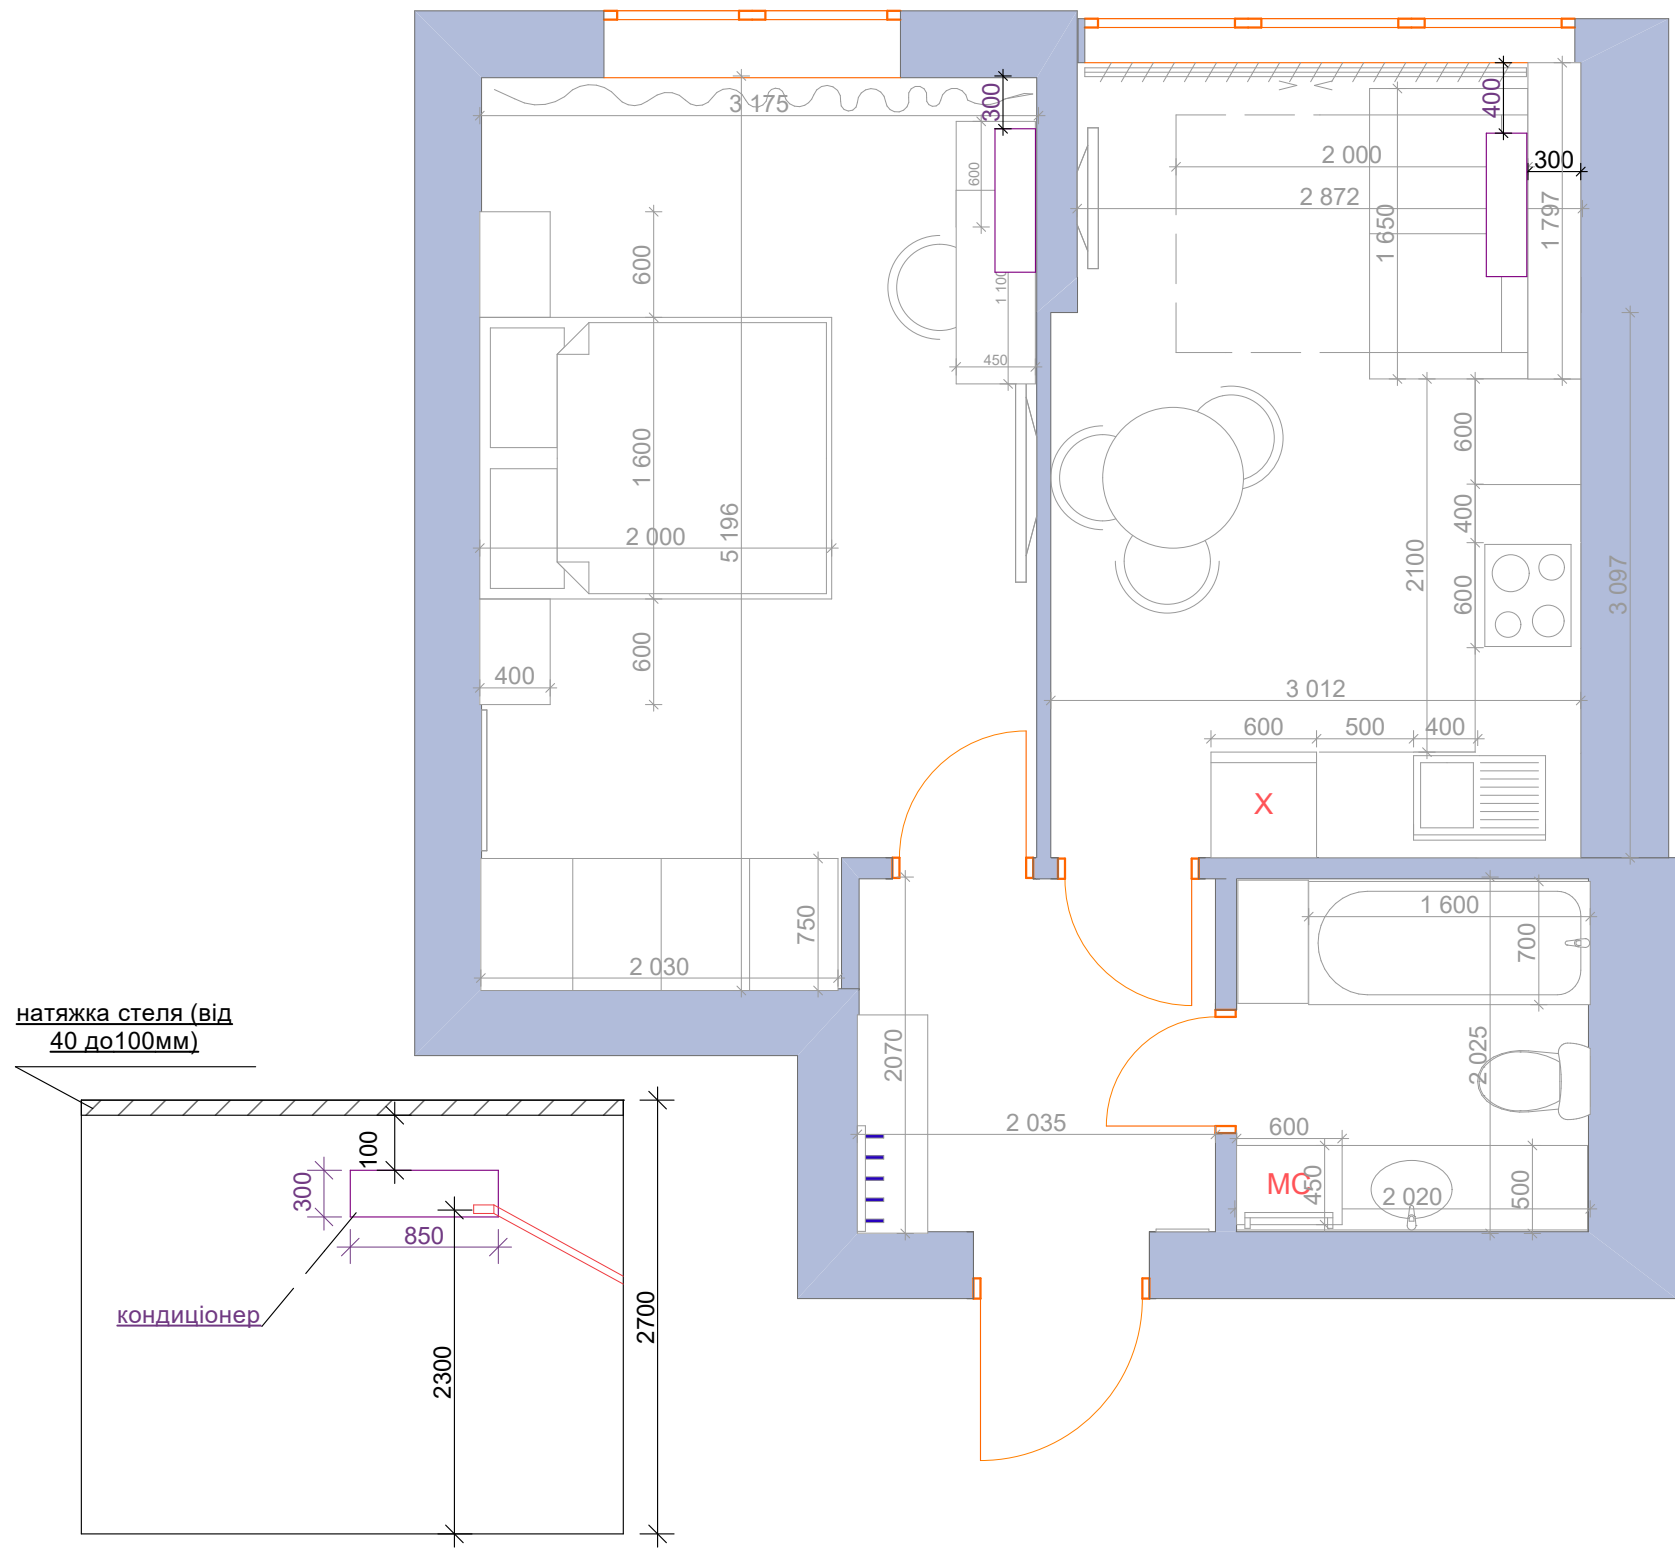

Примітки:
1) Розміри вказані в міліметрах
2) Перед початком робіт всі розміри і відмітки перевірити по місцю
3) Невідповідність розмірів і відміток узгодити з автором проекту


						План розміщення кондиціонерів			
Изм.	Коп.уч.	Лист	№Док.	Подп.	Дата	Квартира	Стадия	Лист	Листов
								8	
						м. Ірпінь, вул. Сковороди 21			

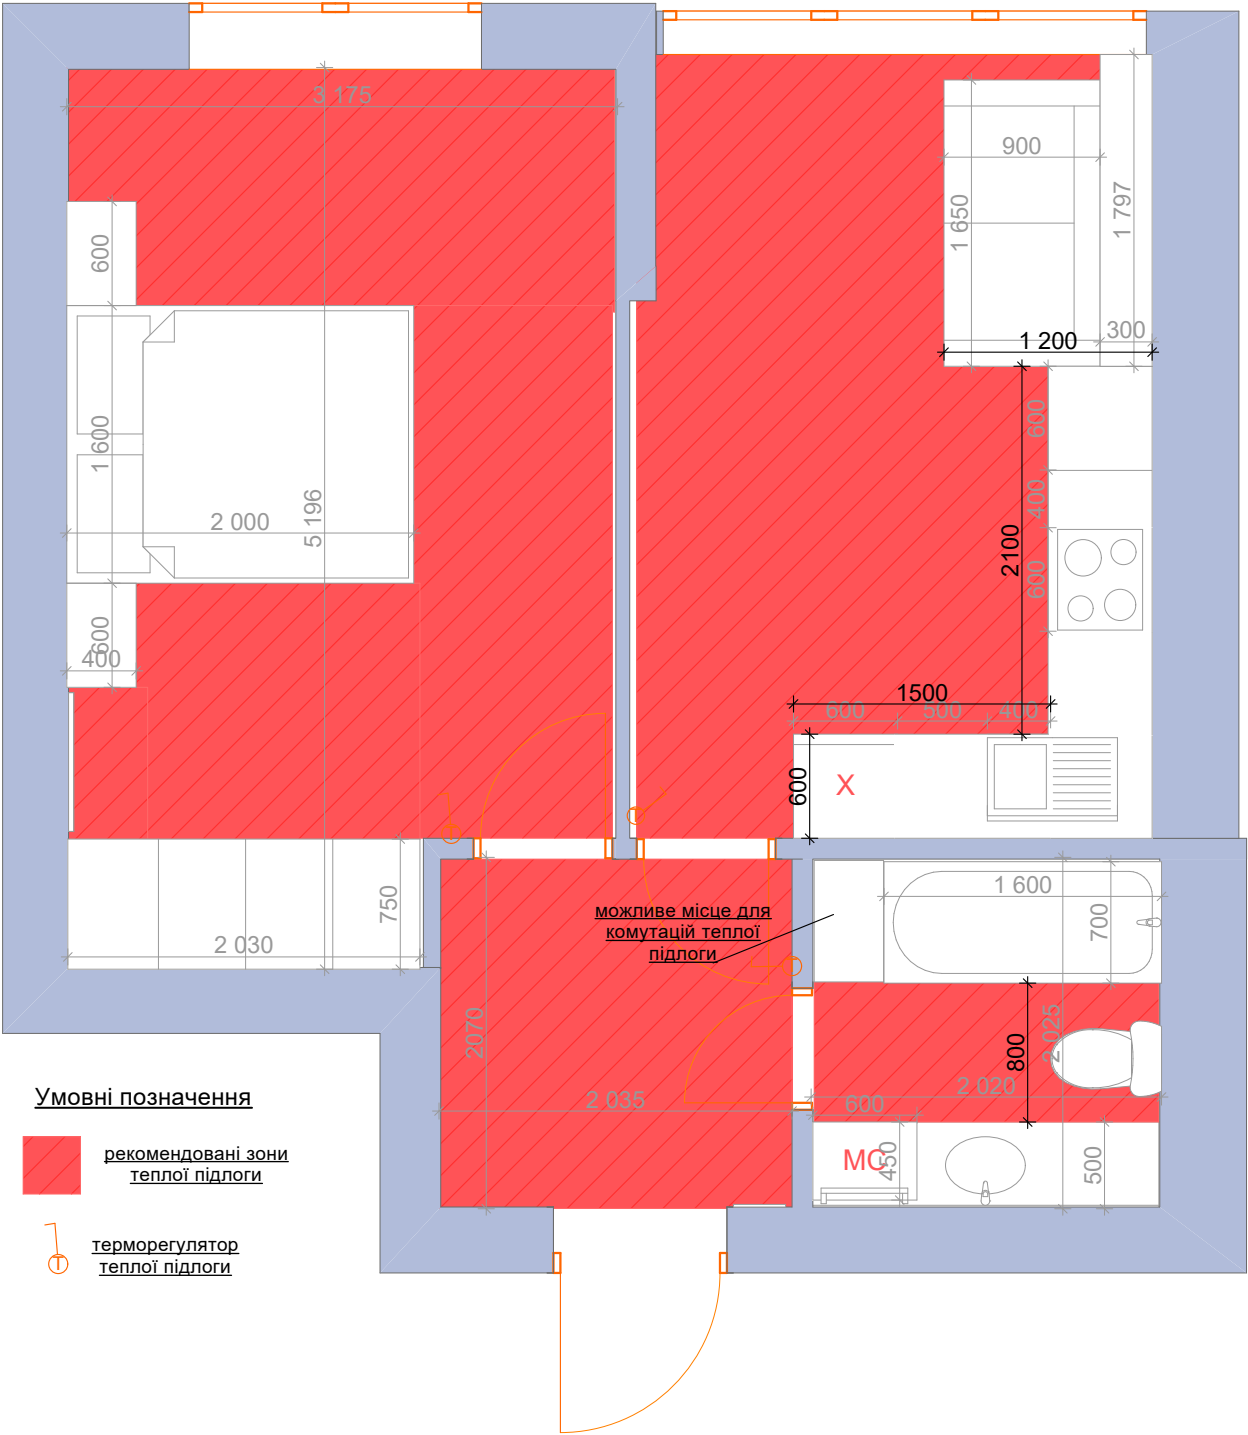


- Умовні позначення
- рекомендовані зони теплої підлоги
 - терморегулятор теплої підлоги

						План теплої підлоги			
Изм.	Коп.уч.	Лист	№Док.	Подп.	Дата	Квартира	Стадия	Лист	Листов
								9	
						м. Ірпінь, вул. Сковороди 21			

План стелі

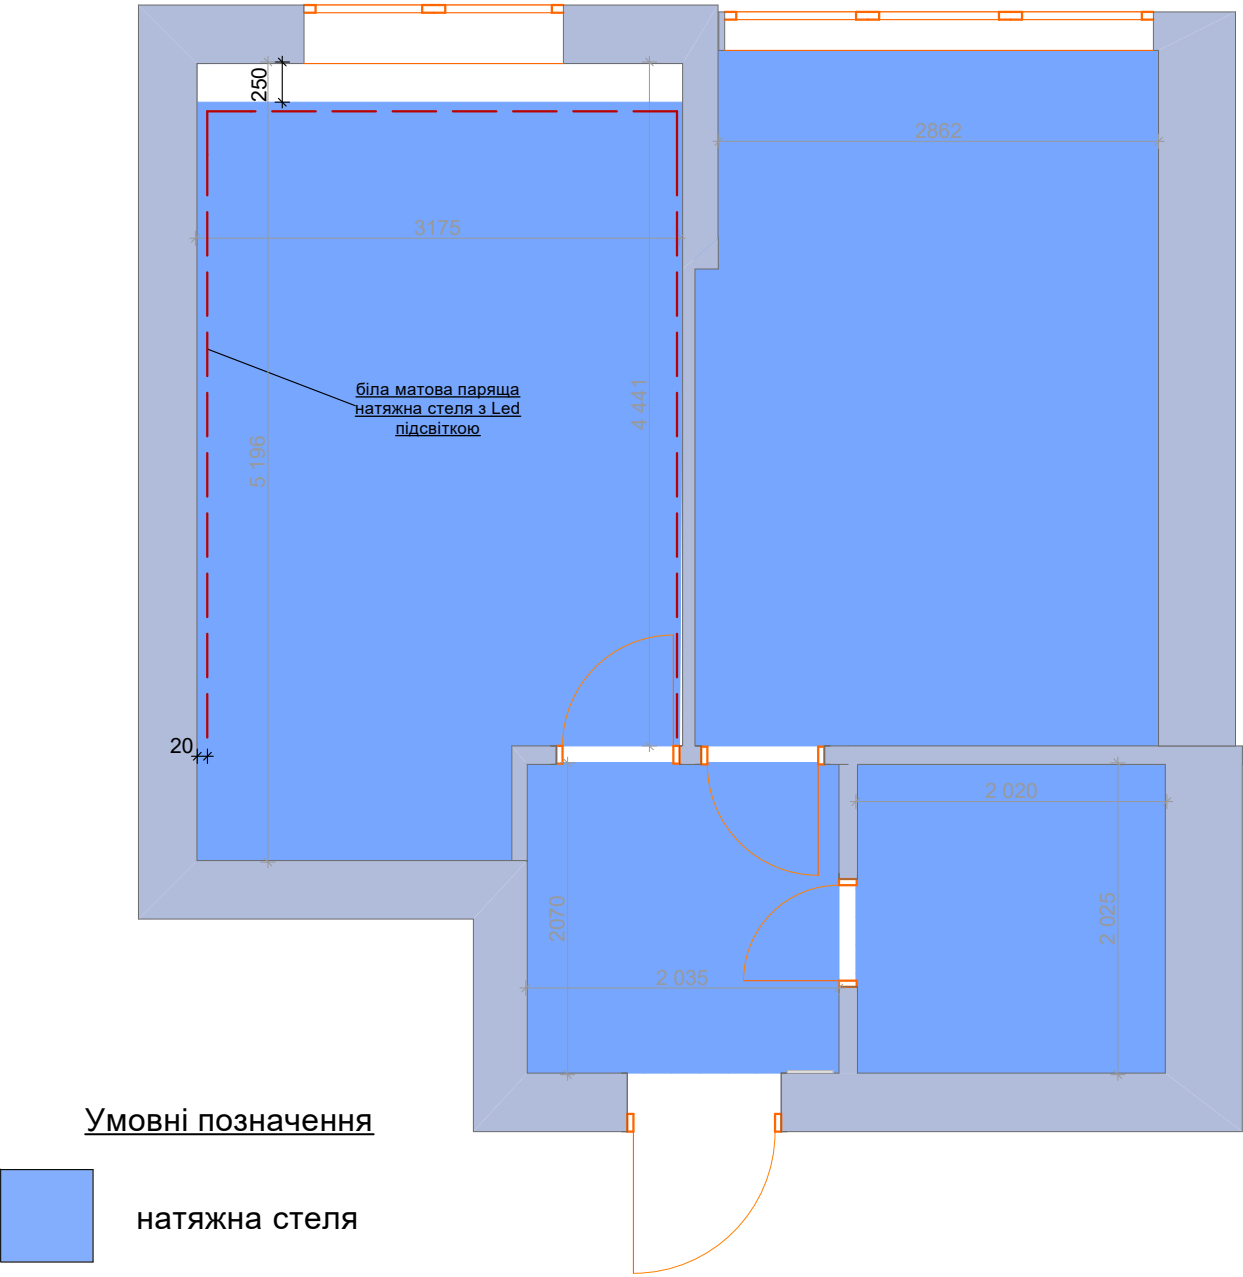

План підлоги

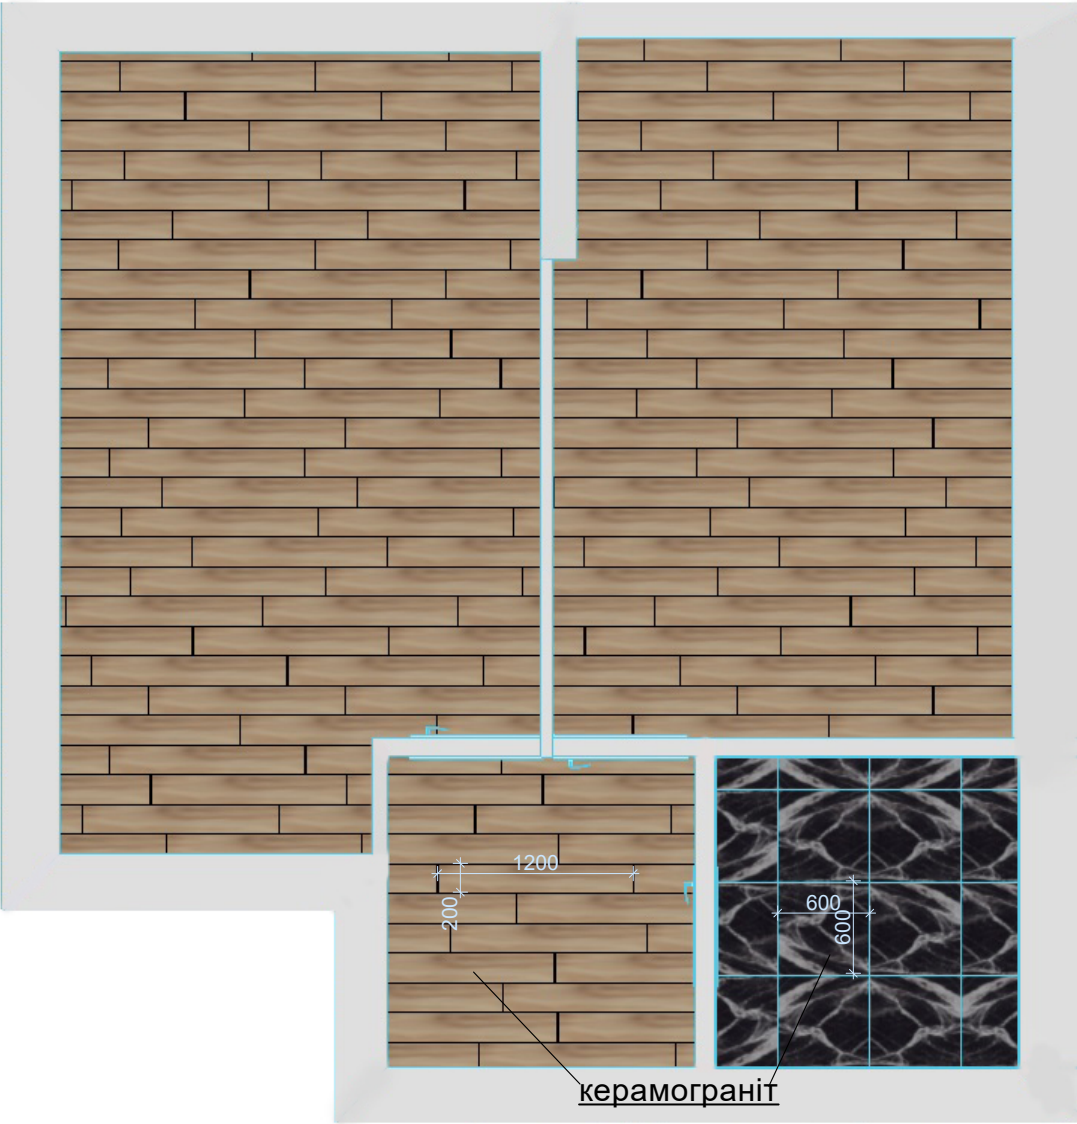

						План стелі та підлоги			
Изм.	Кол.уч.	Лист	№Док.	Подп.	Дата	Квартира	Стадия	Лист	Листов
								10	
						м. Ірпінь, вул. Сковороди 21			