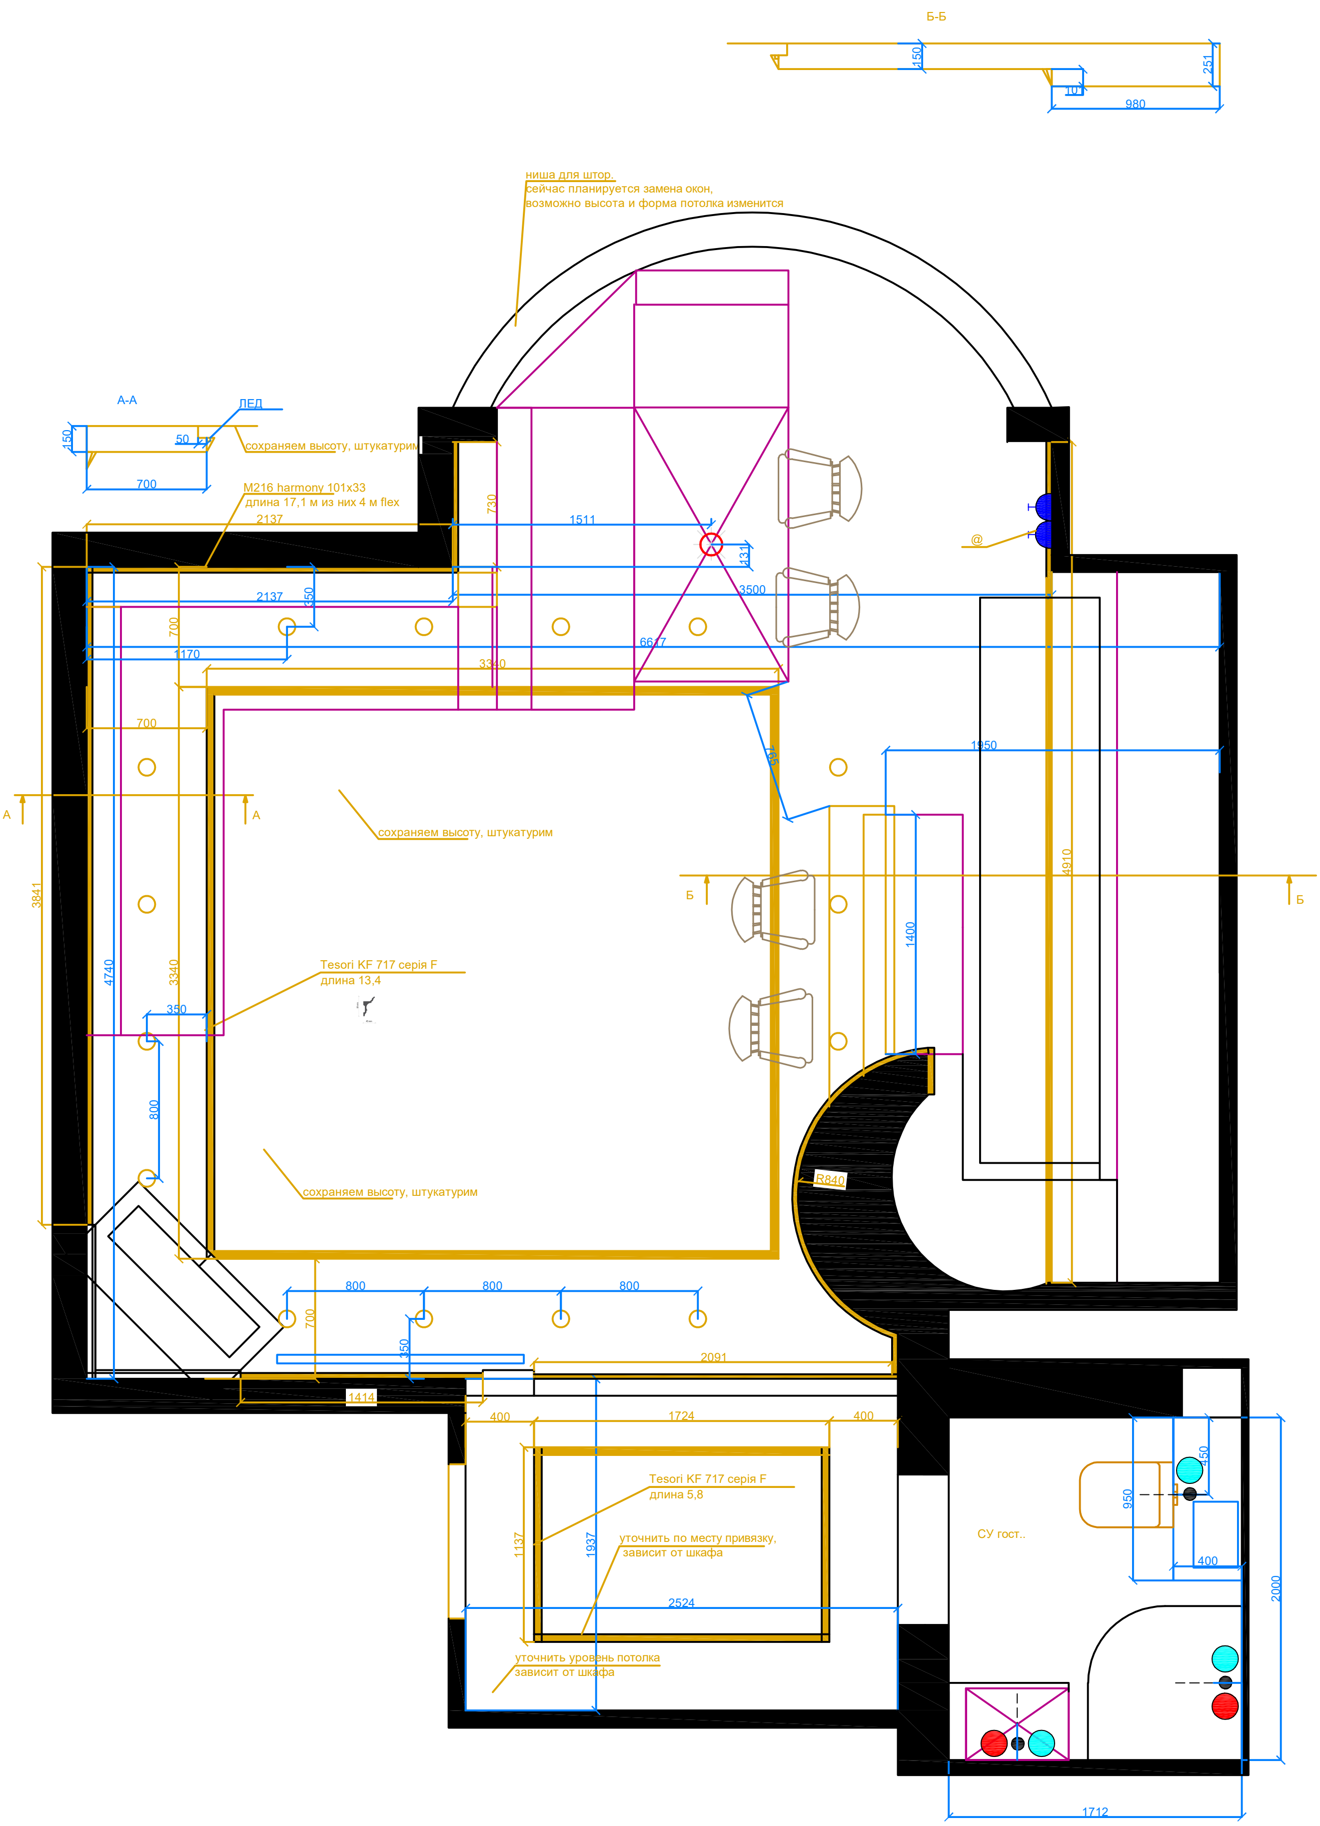

Б-Б
150
251
10
980
ниша для штор.
сейчас планируется замена окон,
возможно высота и форма потолка изменится
А-А
ЛЕД
150
50
700
сохраняем высоту, штукатурим
М216 harmony 101х33
длина 17,1 м из них 4 м flex
2137
730
1511
431
2137
350
3500
700
1170
6617
3340
700
705
1950
А
А
сохраняем высоту, штукатурим
Б
Б
4910
1400
3841
4740
3340
Tesori KF 717 серія F
длина 13,4
350
800
R840
сохраняем высоту, штукатурим
800
800
800
700
350
2091
1414
400
1724
400
Tesori KF 717 серія F
длина 5,8
1137
1937
уточнить по месту привязку,
зависит от шкафа
2524
уточнить уровень потолка
зависит от шкафа
СУ гост..
450
950
400
2000
1712