
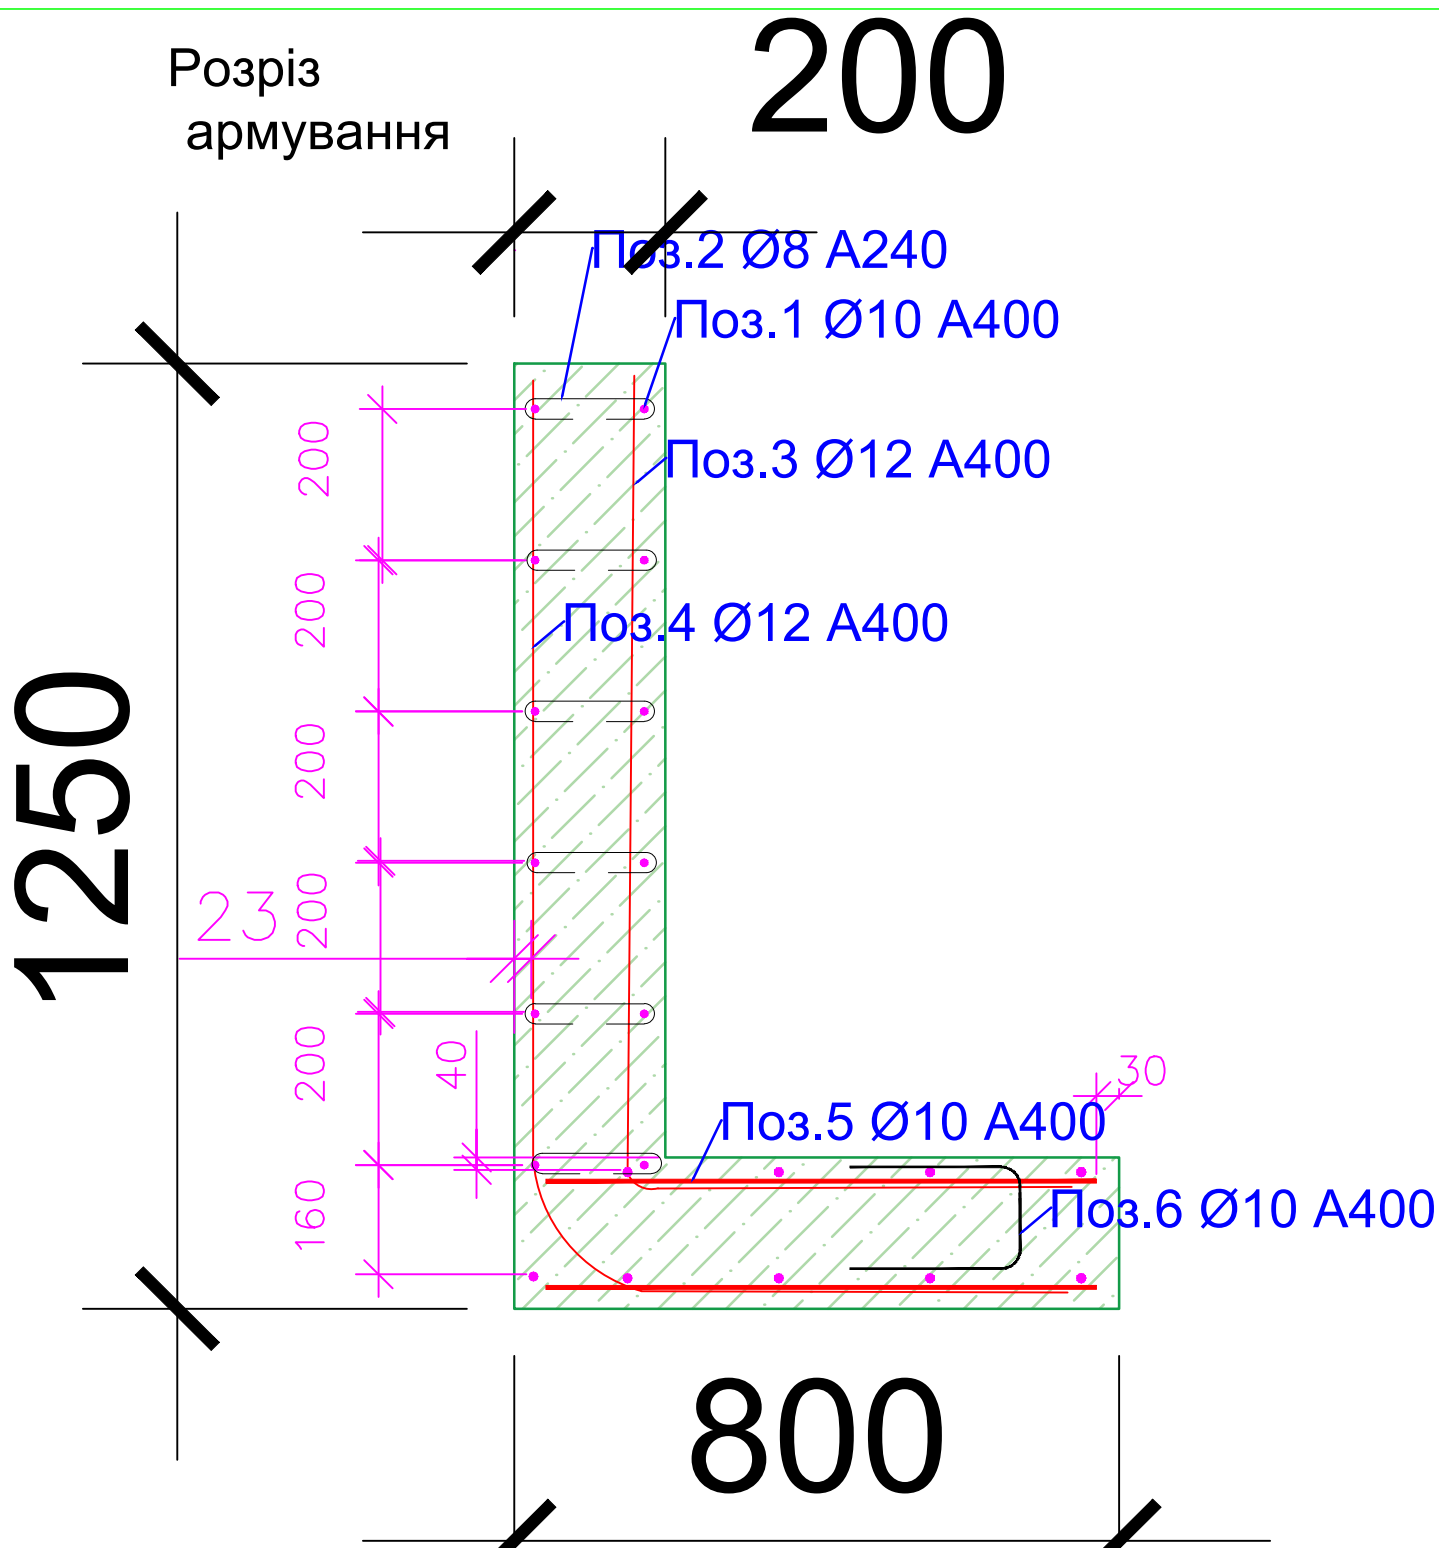
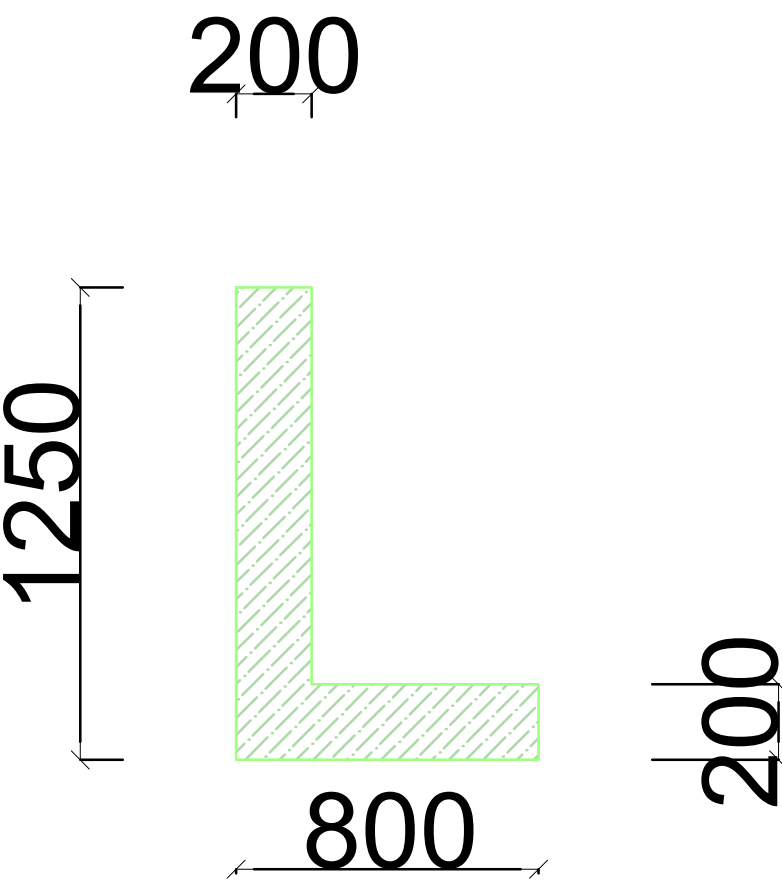


Інв. № ор.	Підпис та дата	Зам. інв. №

Вертикальне армування

Розріз А - А

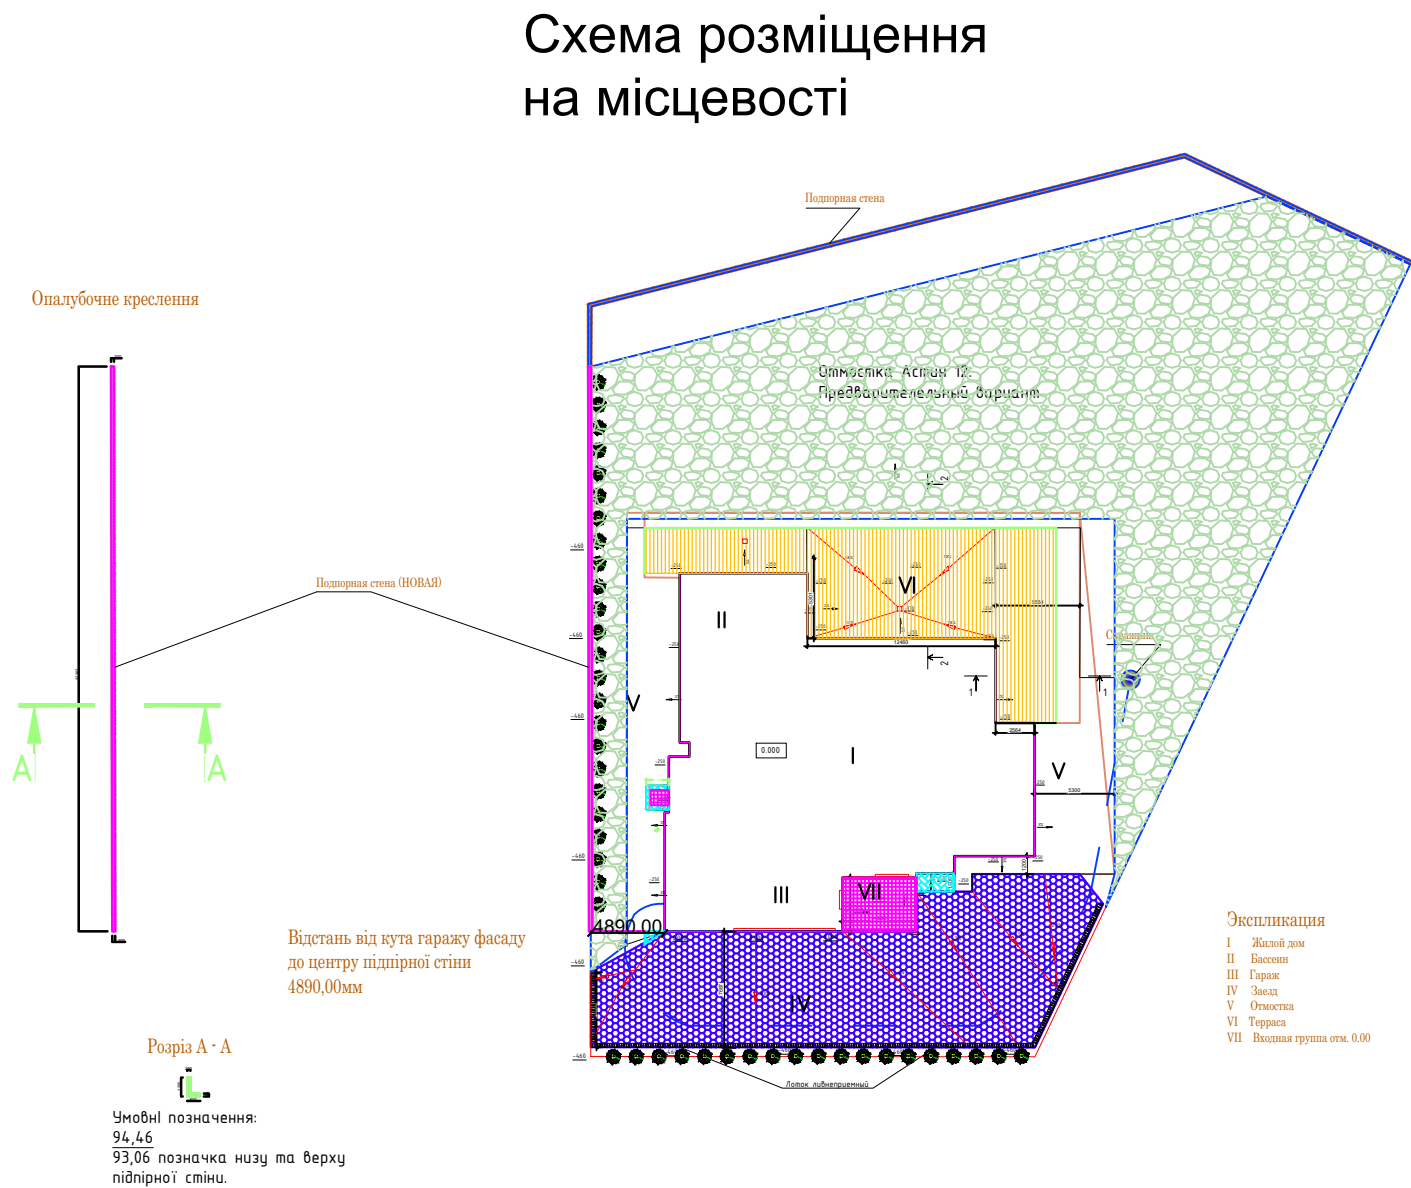

Марка, поз.	Позначення	Найменування	Кількість	Маса, од. кг.	Примітка
Підпірна стіна	Даний аркуш	Монолітна підпірна стіна сапожкового типу	1		37,367мп.
	матеріал	Товарний бетон ЄСН B20 D4 F200 W6	м ³		14,55
		Щебінь 20х40	м ²		6,08

Марка, поз.	Позначення	Найменування	Кількість	Маса, од. в.	Примітка
Позиція N01	Арматура Ø10 A400C	±3,7м.п.	20	32,85	657
Позиція N02	Арматура Ø8 A400C	±0,23м.п.	240	0,899	23,26
Позиція N03	Арматура Ø12 A400C	±1,93м.п.	185	1,681	310,505
Позиція N04	Арматура Ø12 A400C	±1,93м.п.	185	1,714	317,09
Позиція N05	Арматура Ø10 A400C	±0,72м.п.	185	0,64	118,4
Позиція N06	Арматура Ø10 A400C	±0,6м.п.	185	0,539	98,605
					1575,34

Обсяг робіт:			
№ п/п	Найменування робіт	Од. виміру	Кількість
1	Розробка піску екскаватором	м ³	91,2
2	Екшаватор типу ІСВ4	маш. год.	8
3	Укладання щебеневі основи товщиною 200мм з трамбуванням	м ³	6,08
4	Укладання опалубки підпільної стіни	м.п.	37,3
5	Армування підпільної стіни	кг	1575,34
6	Бетонування підпільної стіни	м ³	13,801
7	Бетонасос	маш. год.	4

Зм.	Кільк.	Арк.	№ док.	Підп.	Дата						
									Стадія	Аркуш	Аркушів
Н. контр.						Монолітна підпірна стіна					
Перевірів											
Розробив											