




Вузол кріплення ГК короба до перекриття та підвісної стелі з ДСП панелей

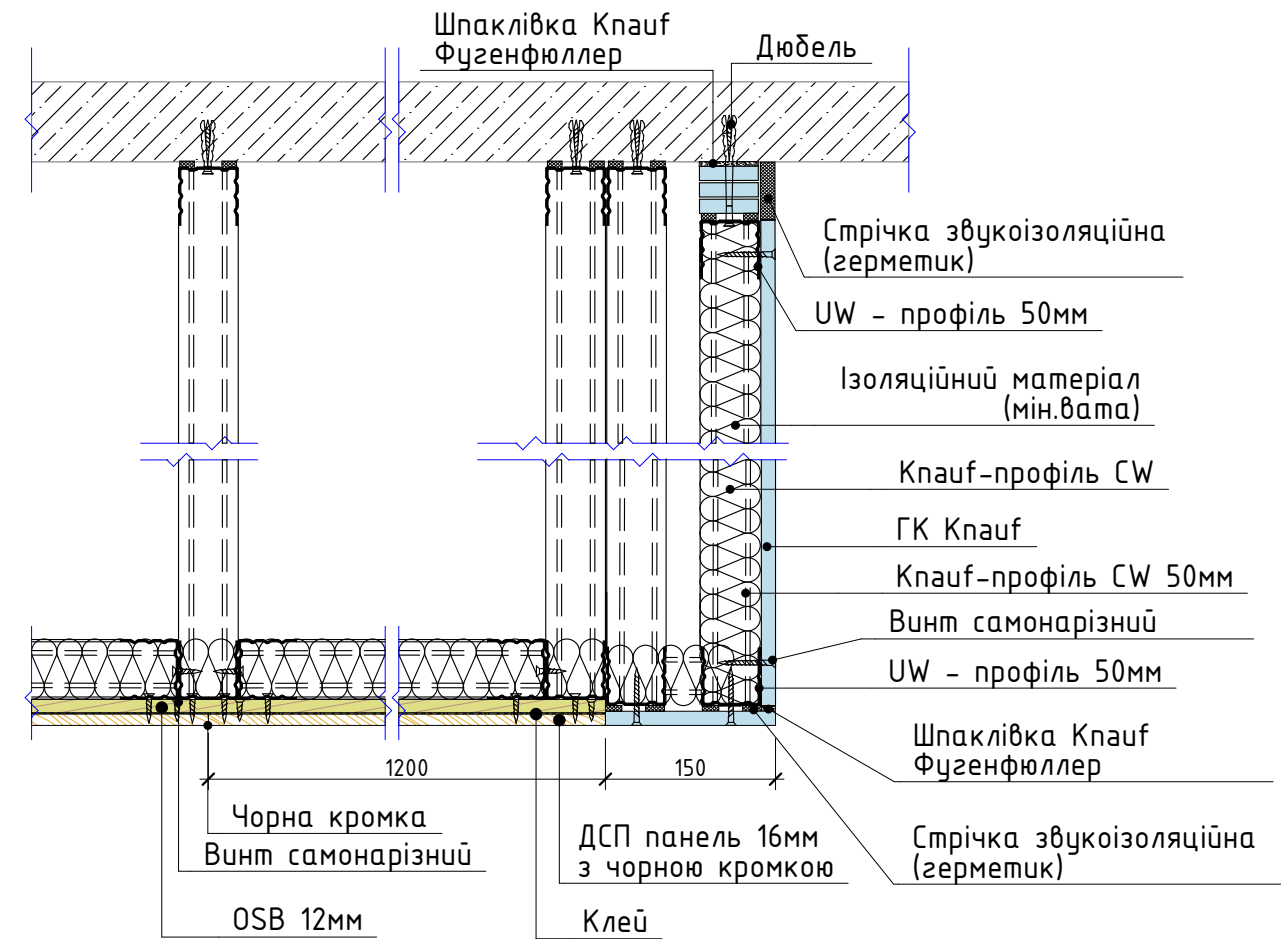

Вузол кріплення ГК короба до перекриття з вбудованною підсвіткою та підвісної стелі АМФ

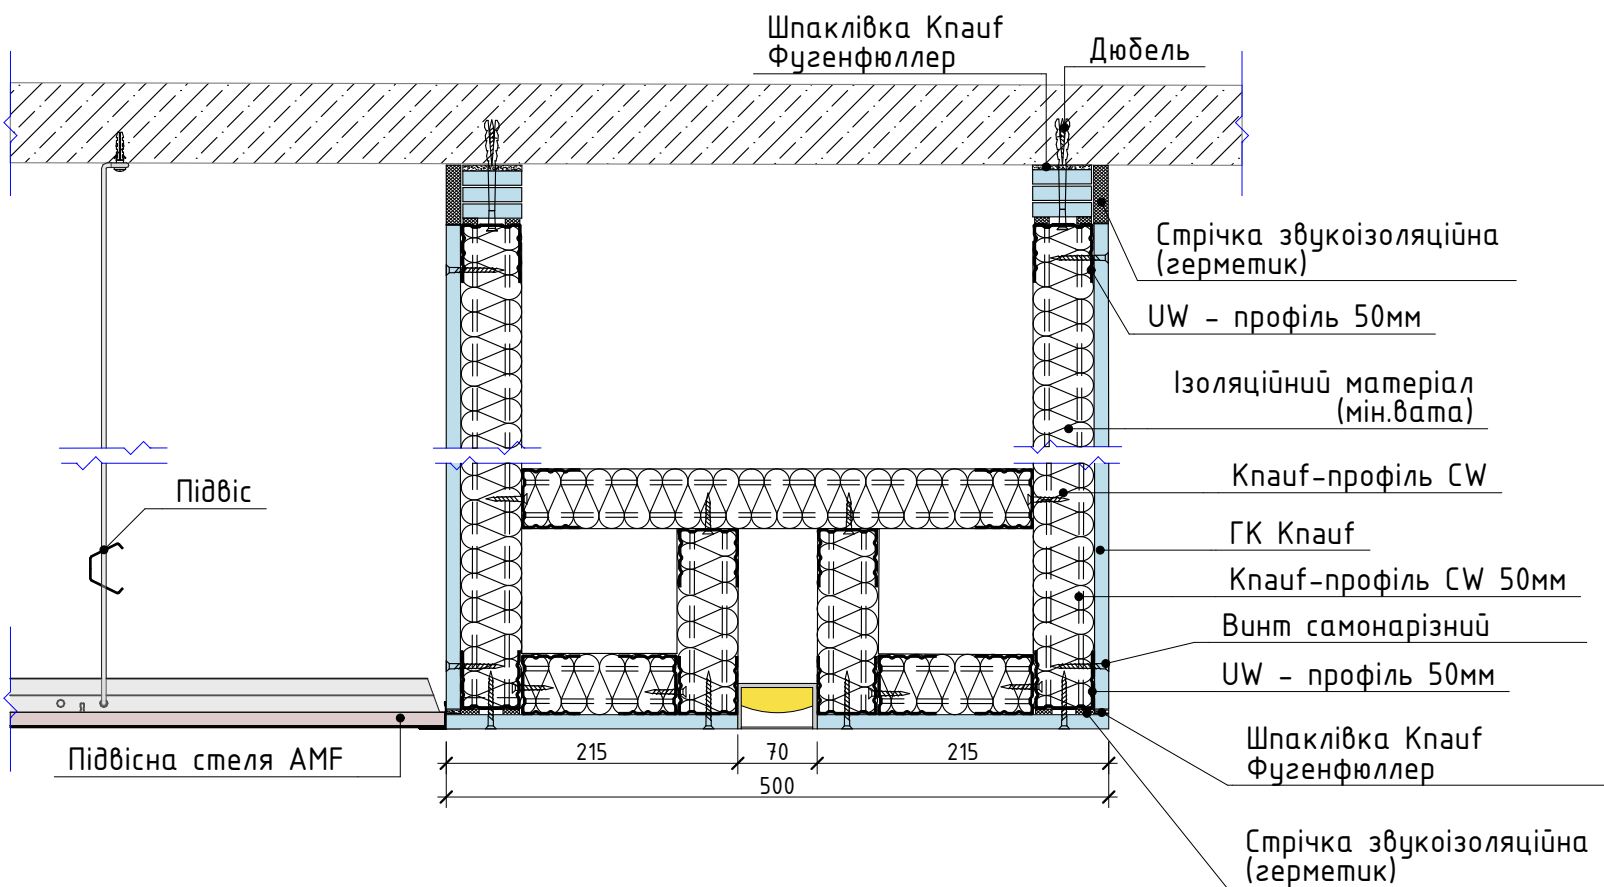

Вузол кріплення підвісної стелі

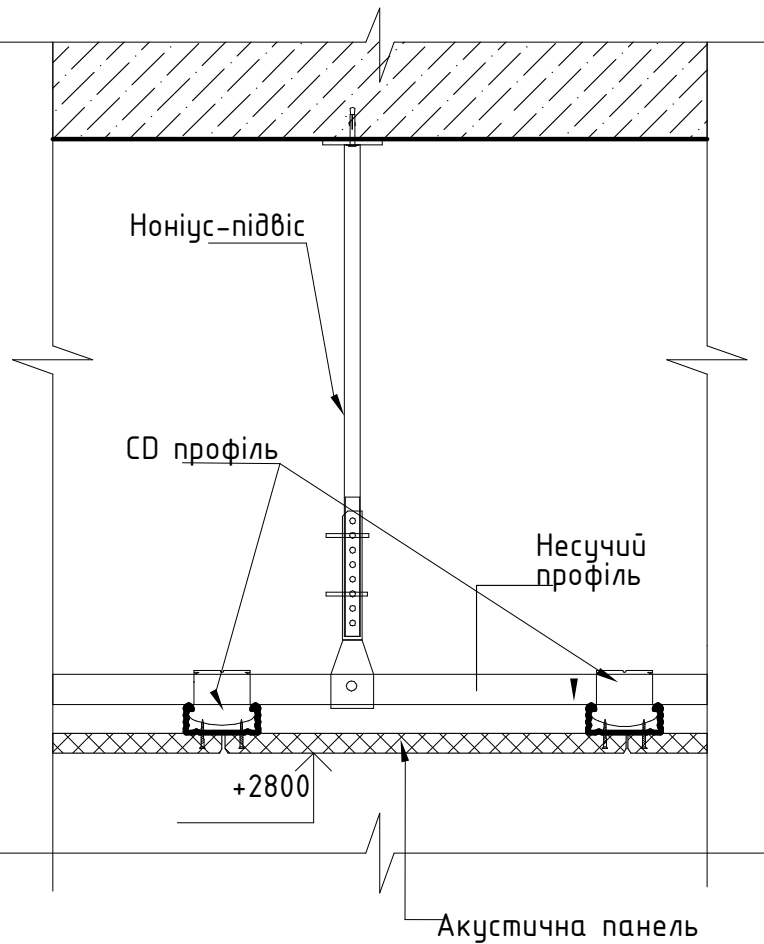

Типовий вузол посилення ГК короба брусом для монтажу АСП



Примітка:

1. Всі розміри та привязки уточнити по місцю.

2. Дане креслення являється принциповою схемою дизайну та вимагає опрацювання вузлів та уточнення габаритних розмірів виробника.

Г Р				
Архітектурні рішення		Стадія	Аркуш	Аркушів
		ДП	22	
Вузли деталі стелі				