



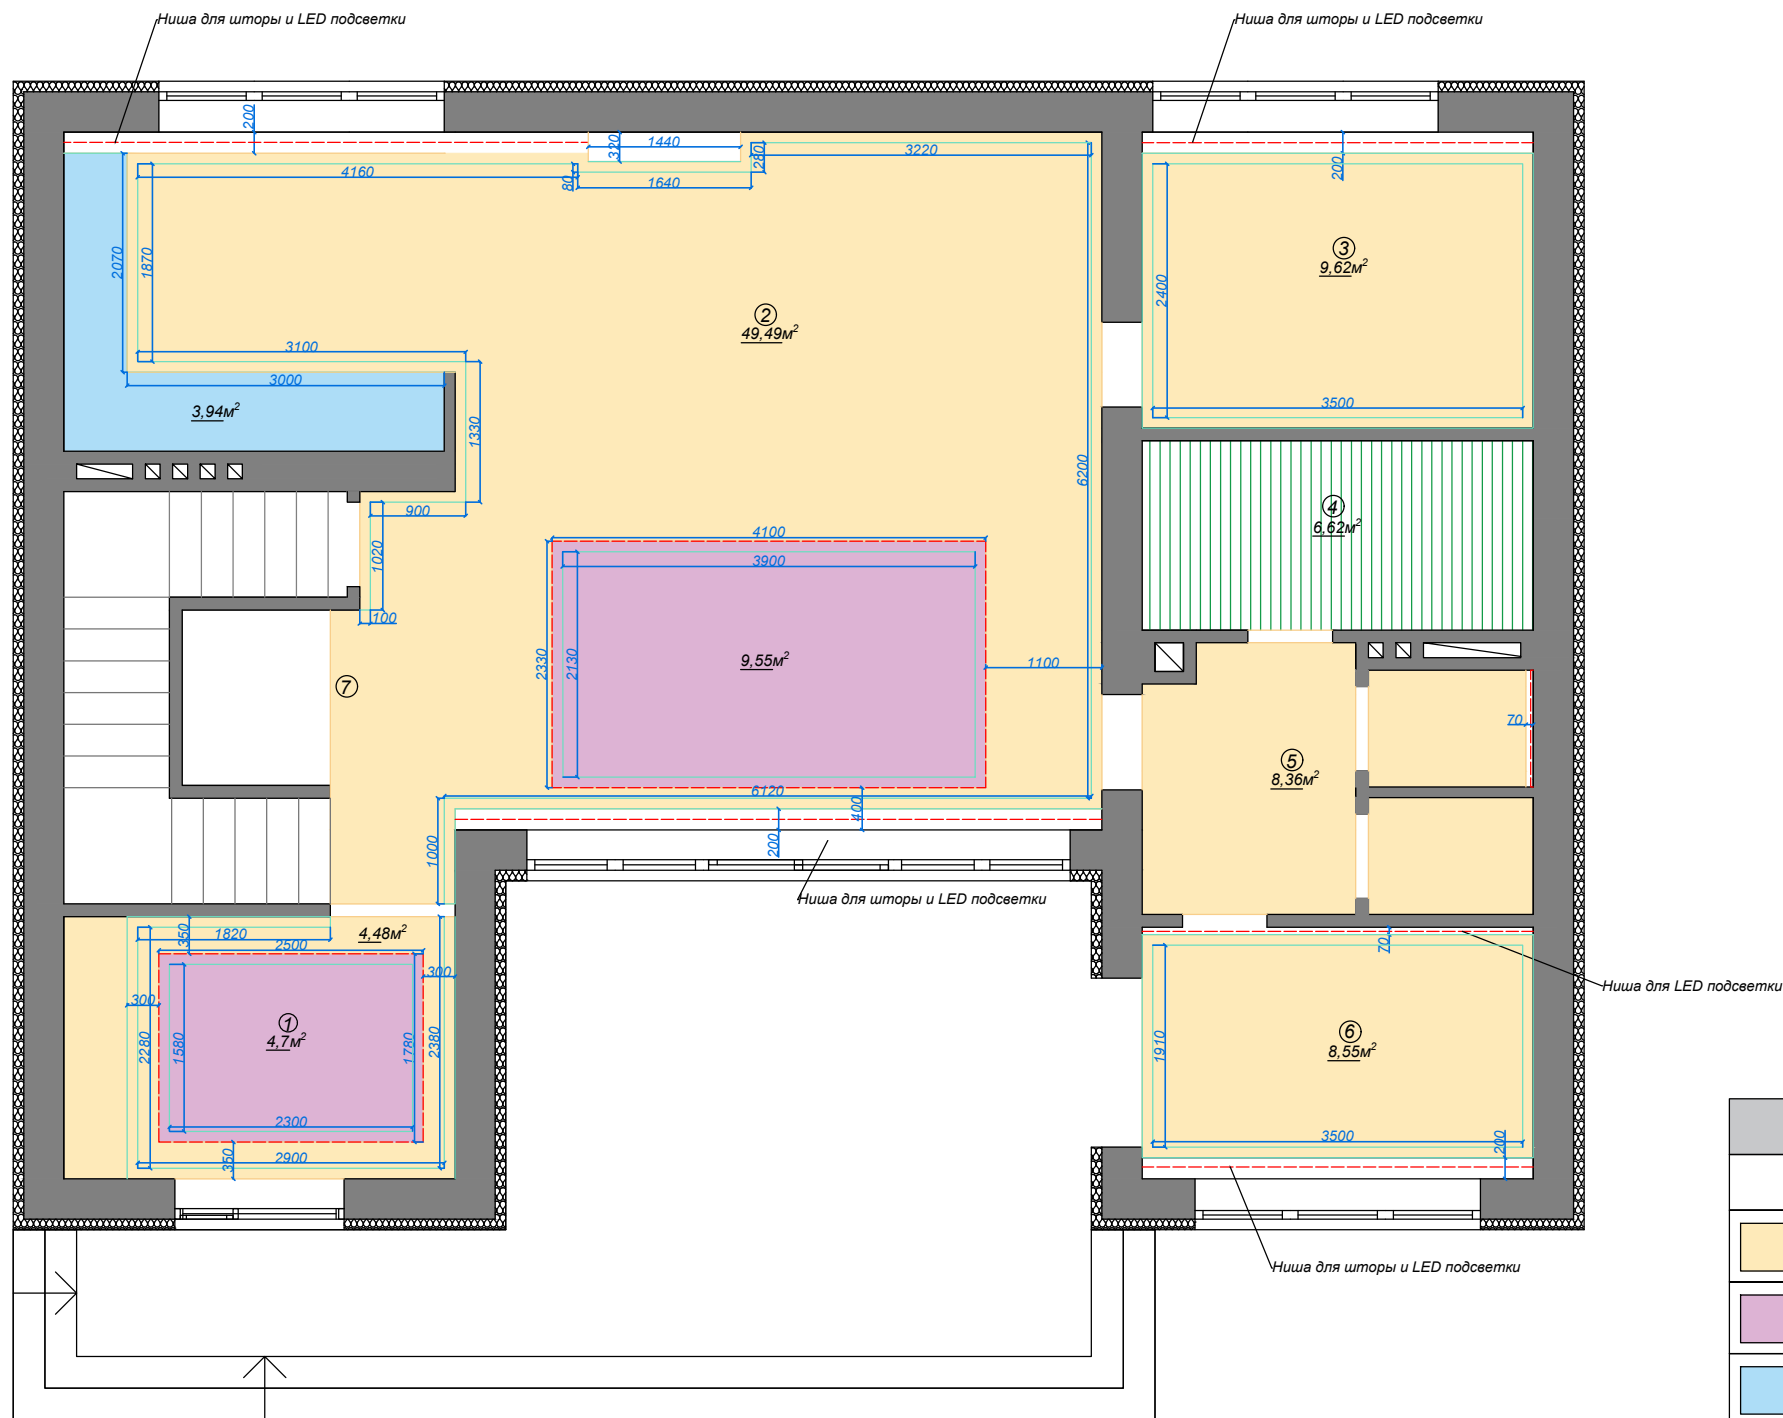

Условные обозначения			
	№ помещ.	Наименование	Площадь
	1-3,5-6	Потолок г/к, цвет белый, матовый, опуск 100мм	80,5кв.м
	1,2	Потолок г/к, цвет белый, матовый, опуск 60мм	14,25кв.м
	2	Потолок г/к, под покраску, матовый, опуск 200мм	3,94кв.м
	4	Потолок дерево, опуск 100мм	6,62кв.м
	1-3,6	Карниз потолочный, под покраску, матовый, h-100мм	62,42 м.п
		LED подсветка	38,54 м.п

Примечание:
-Погрешность плана +/-20мм.
-За отметку +/-0,000 принят уровень существующего пола.
-Выполнить разводку инженерных и электрических коммуникаций до чистовой отделки.
-Предусмотреть скрытое крепление LED профиля в нишах потолка.
-Предусмотреть усиление потолка в местах крепления светильников.
-Все размеры указаны без учета отделки, уточнять по месту.

Изм.	Лист	№ докум.	Подпись	Дата	Дизайн-проект дома	Стадия	Лист	Листов
						ДР	6	
ГАП					План потолков. 1-й этаж М:100			
Архитектор								
Разработал								
Проверил								

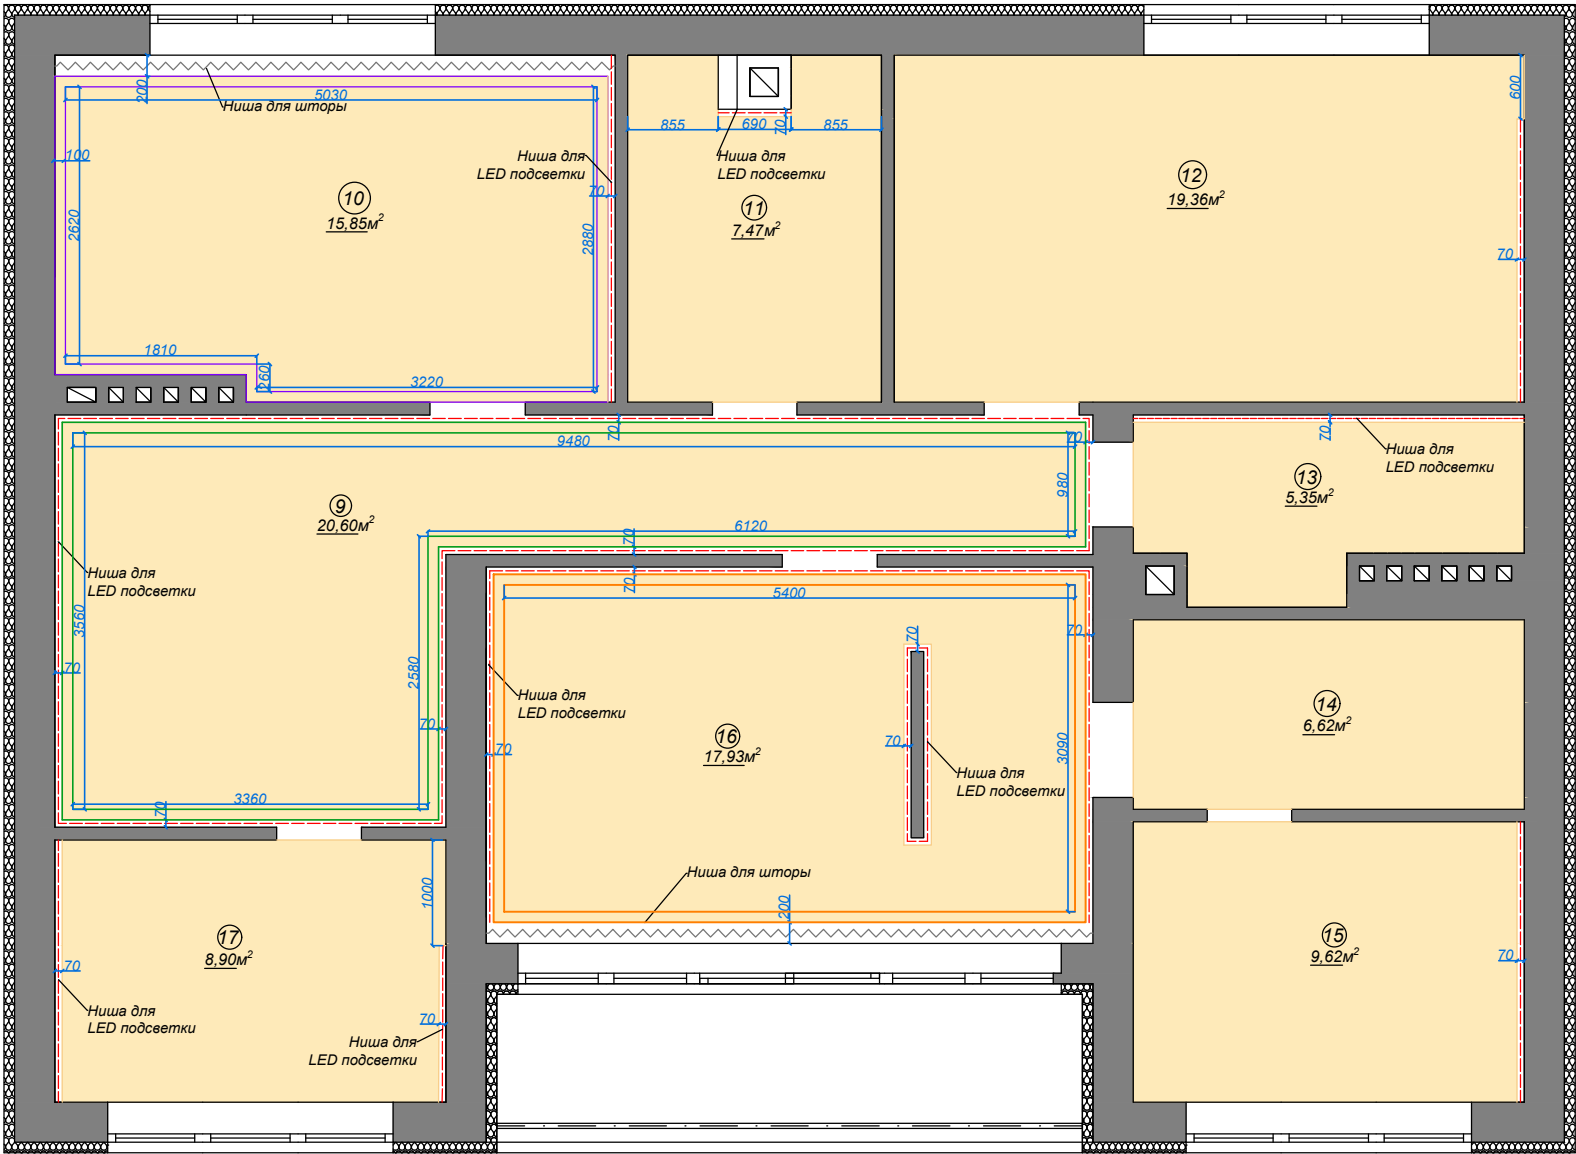

Условные обозначения			
	№ помещ.	Наименование	Площадь
	9-17	Потолок г/к, цвет белый, матовый, опуск 100мм	111,7кв.м
	10	Карниз потолочный, цвет белый, матовый, h-100мм	15,96 м.п
	9	Карниз потолочный, цвет белый, матовый, h-100мм	26,08 м.п
	16	Карниз потолочный, цвет белый, матовый, h-100мм	16,98 м.п
		LED подсветка	60,48 м.п

Примечание:
-Погрешность плана +/-20мм.
-За отметку +/-0,000 принят уровень существующего пола.
-Выполнить разводку инженерных и электрических коммуникаций до чистовой отделки.
-Предусмотреть скрытое крепление LED профиля в нишах потолка.
-Предусмотреть усиление потолка в местах крепления светильников.
-Все размеры указаны без учета отделки, уточнять по месту.

Изм.	Лист	№ докум.	Подпись	Дата	Дизайн-проект квартиры	Стадия	Лист	Листов
						ДР	5	
ГАП					План потолков. 2-й этаж М:100			
Архитектор								
Разработал								
Проверил								