


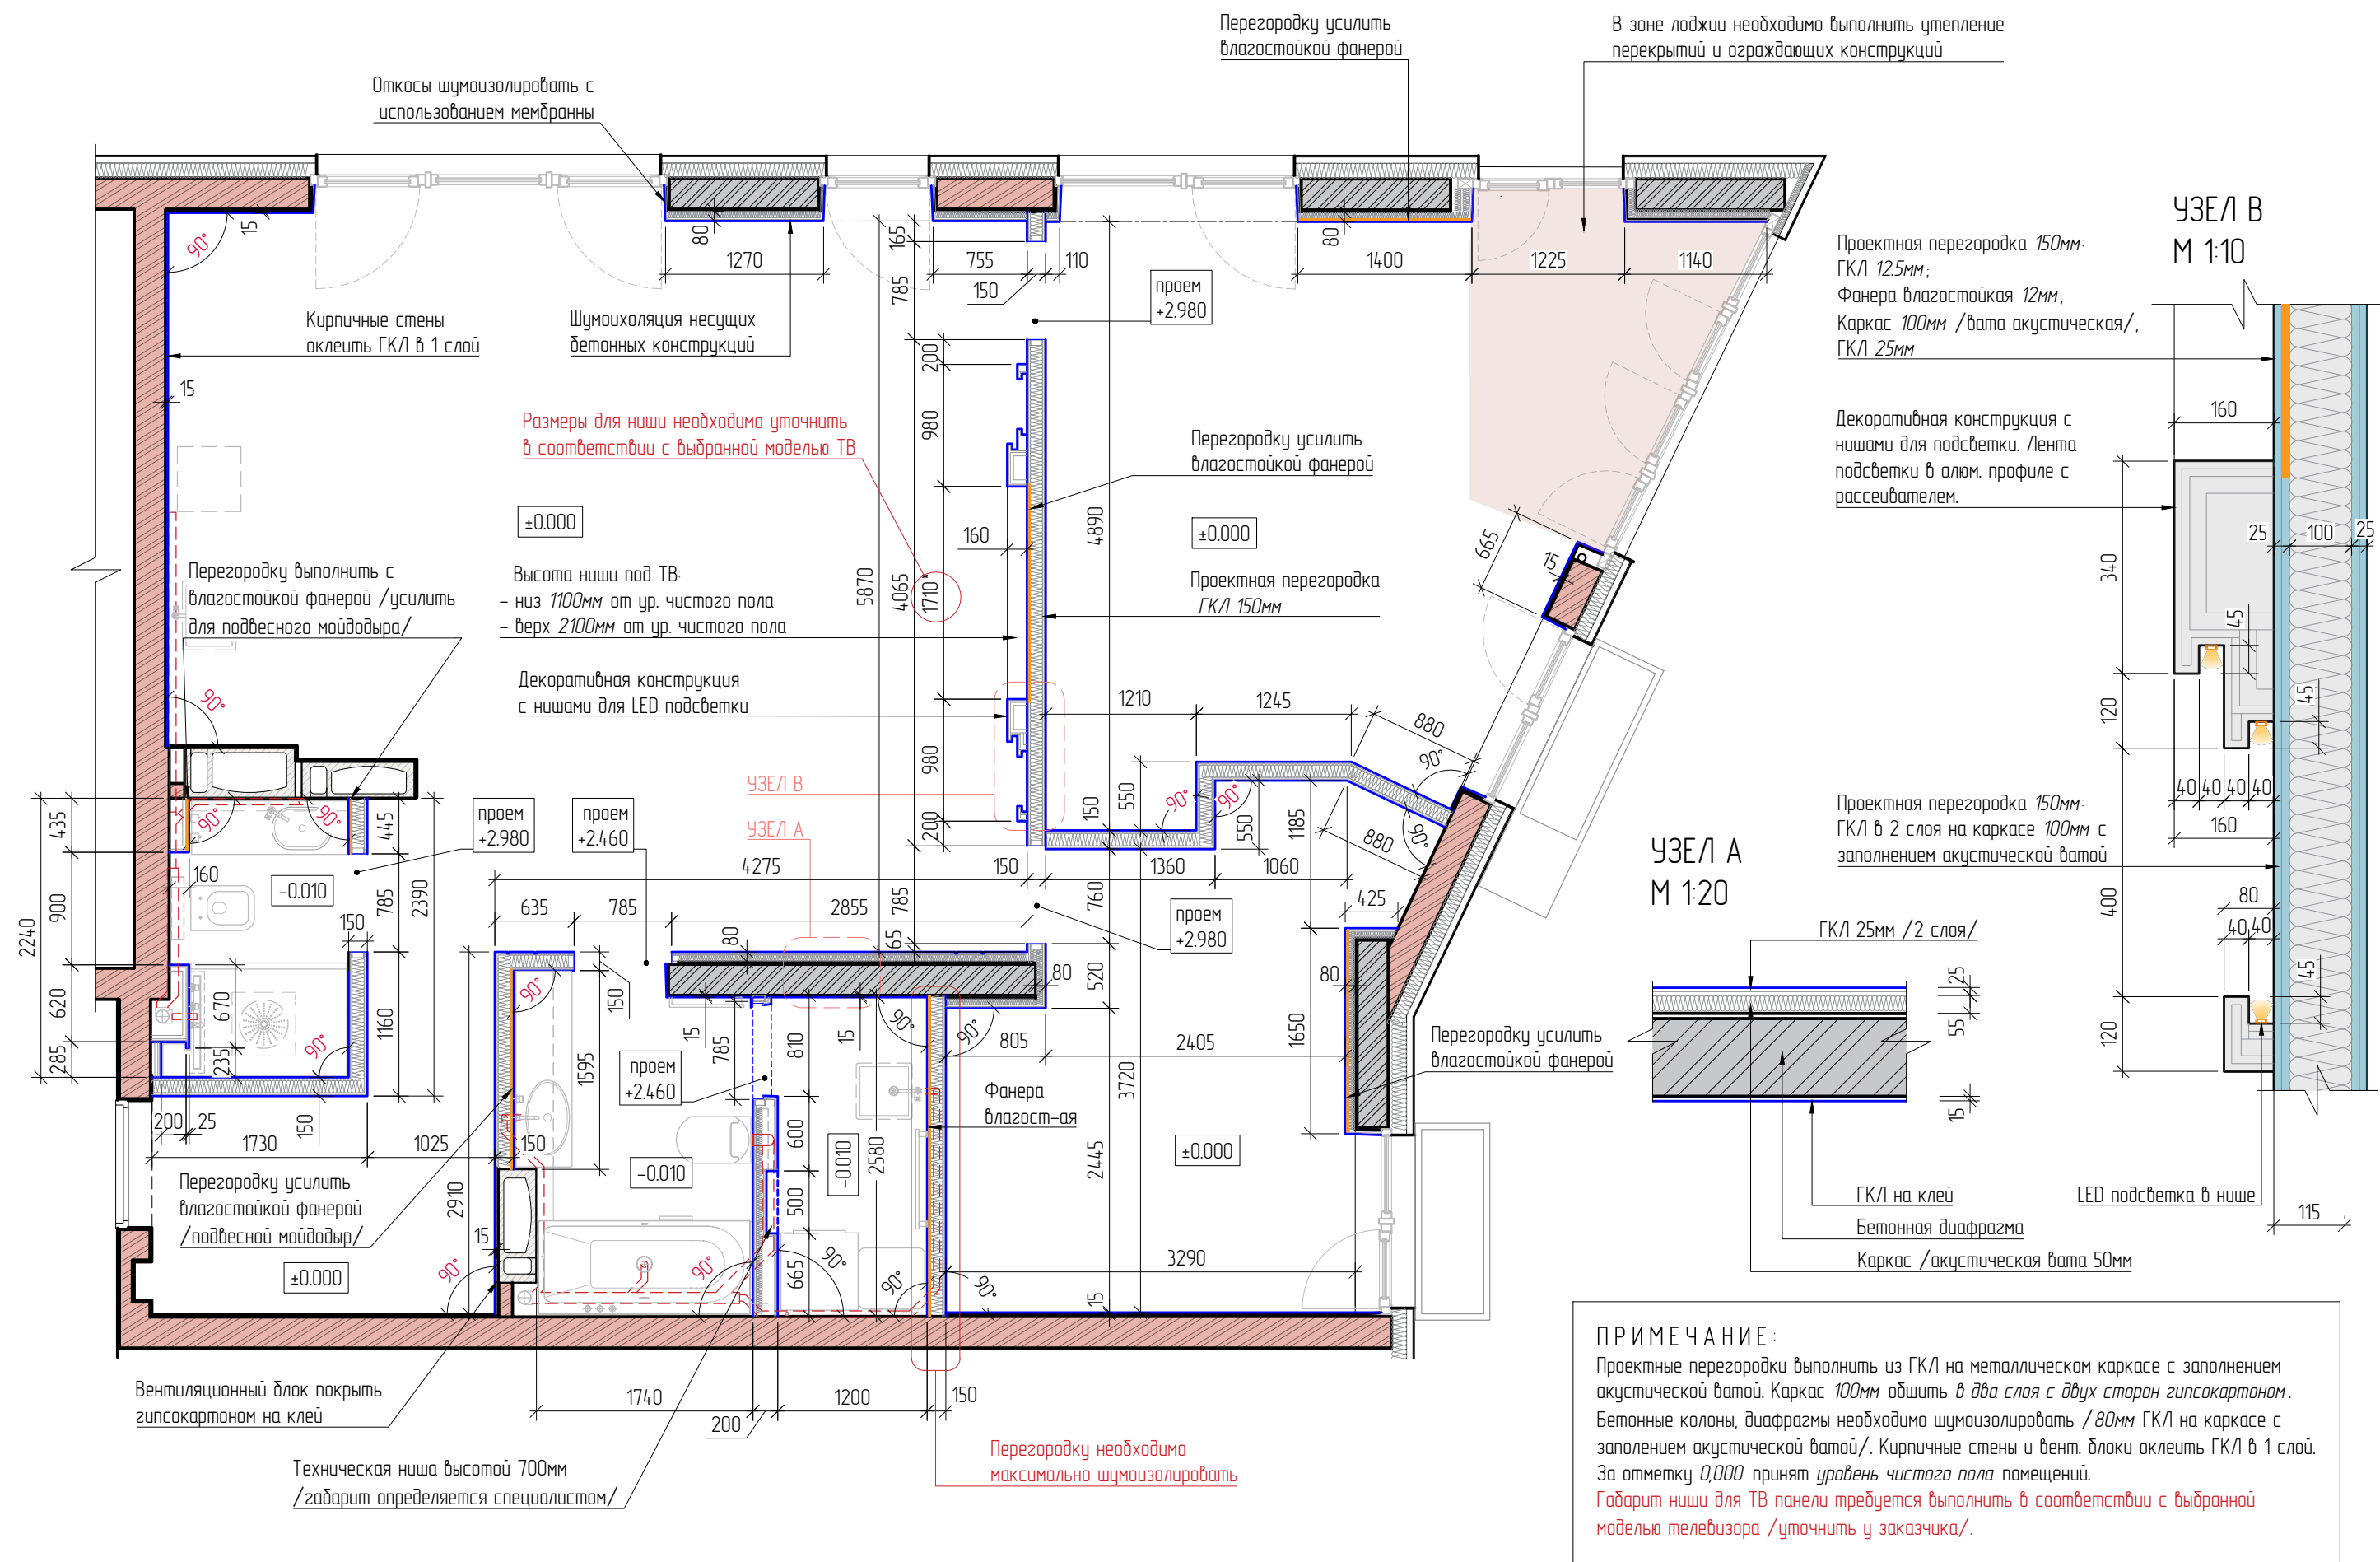

стадия	адрес	имя листа	масштаб	Разработал архитектор Кузьмина В.В.			DOMMANIA DOMMANIA.NET DESIGN & ARCHITECTURE	№ листа
	К И Е В Кудрявская 45 ЖК CONCORDIA 8 эт /№30/	ПЛАН ПЕРЕГОРОДОК	1:50	Проверил	ГАП	Надточей А.В.		4
			дата					лист
			10.2020					76