


План на відм. 0.000 (М 1:100)

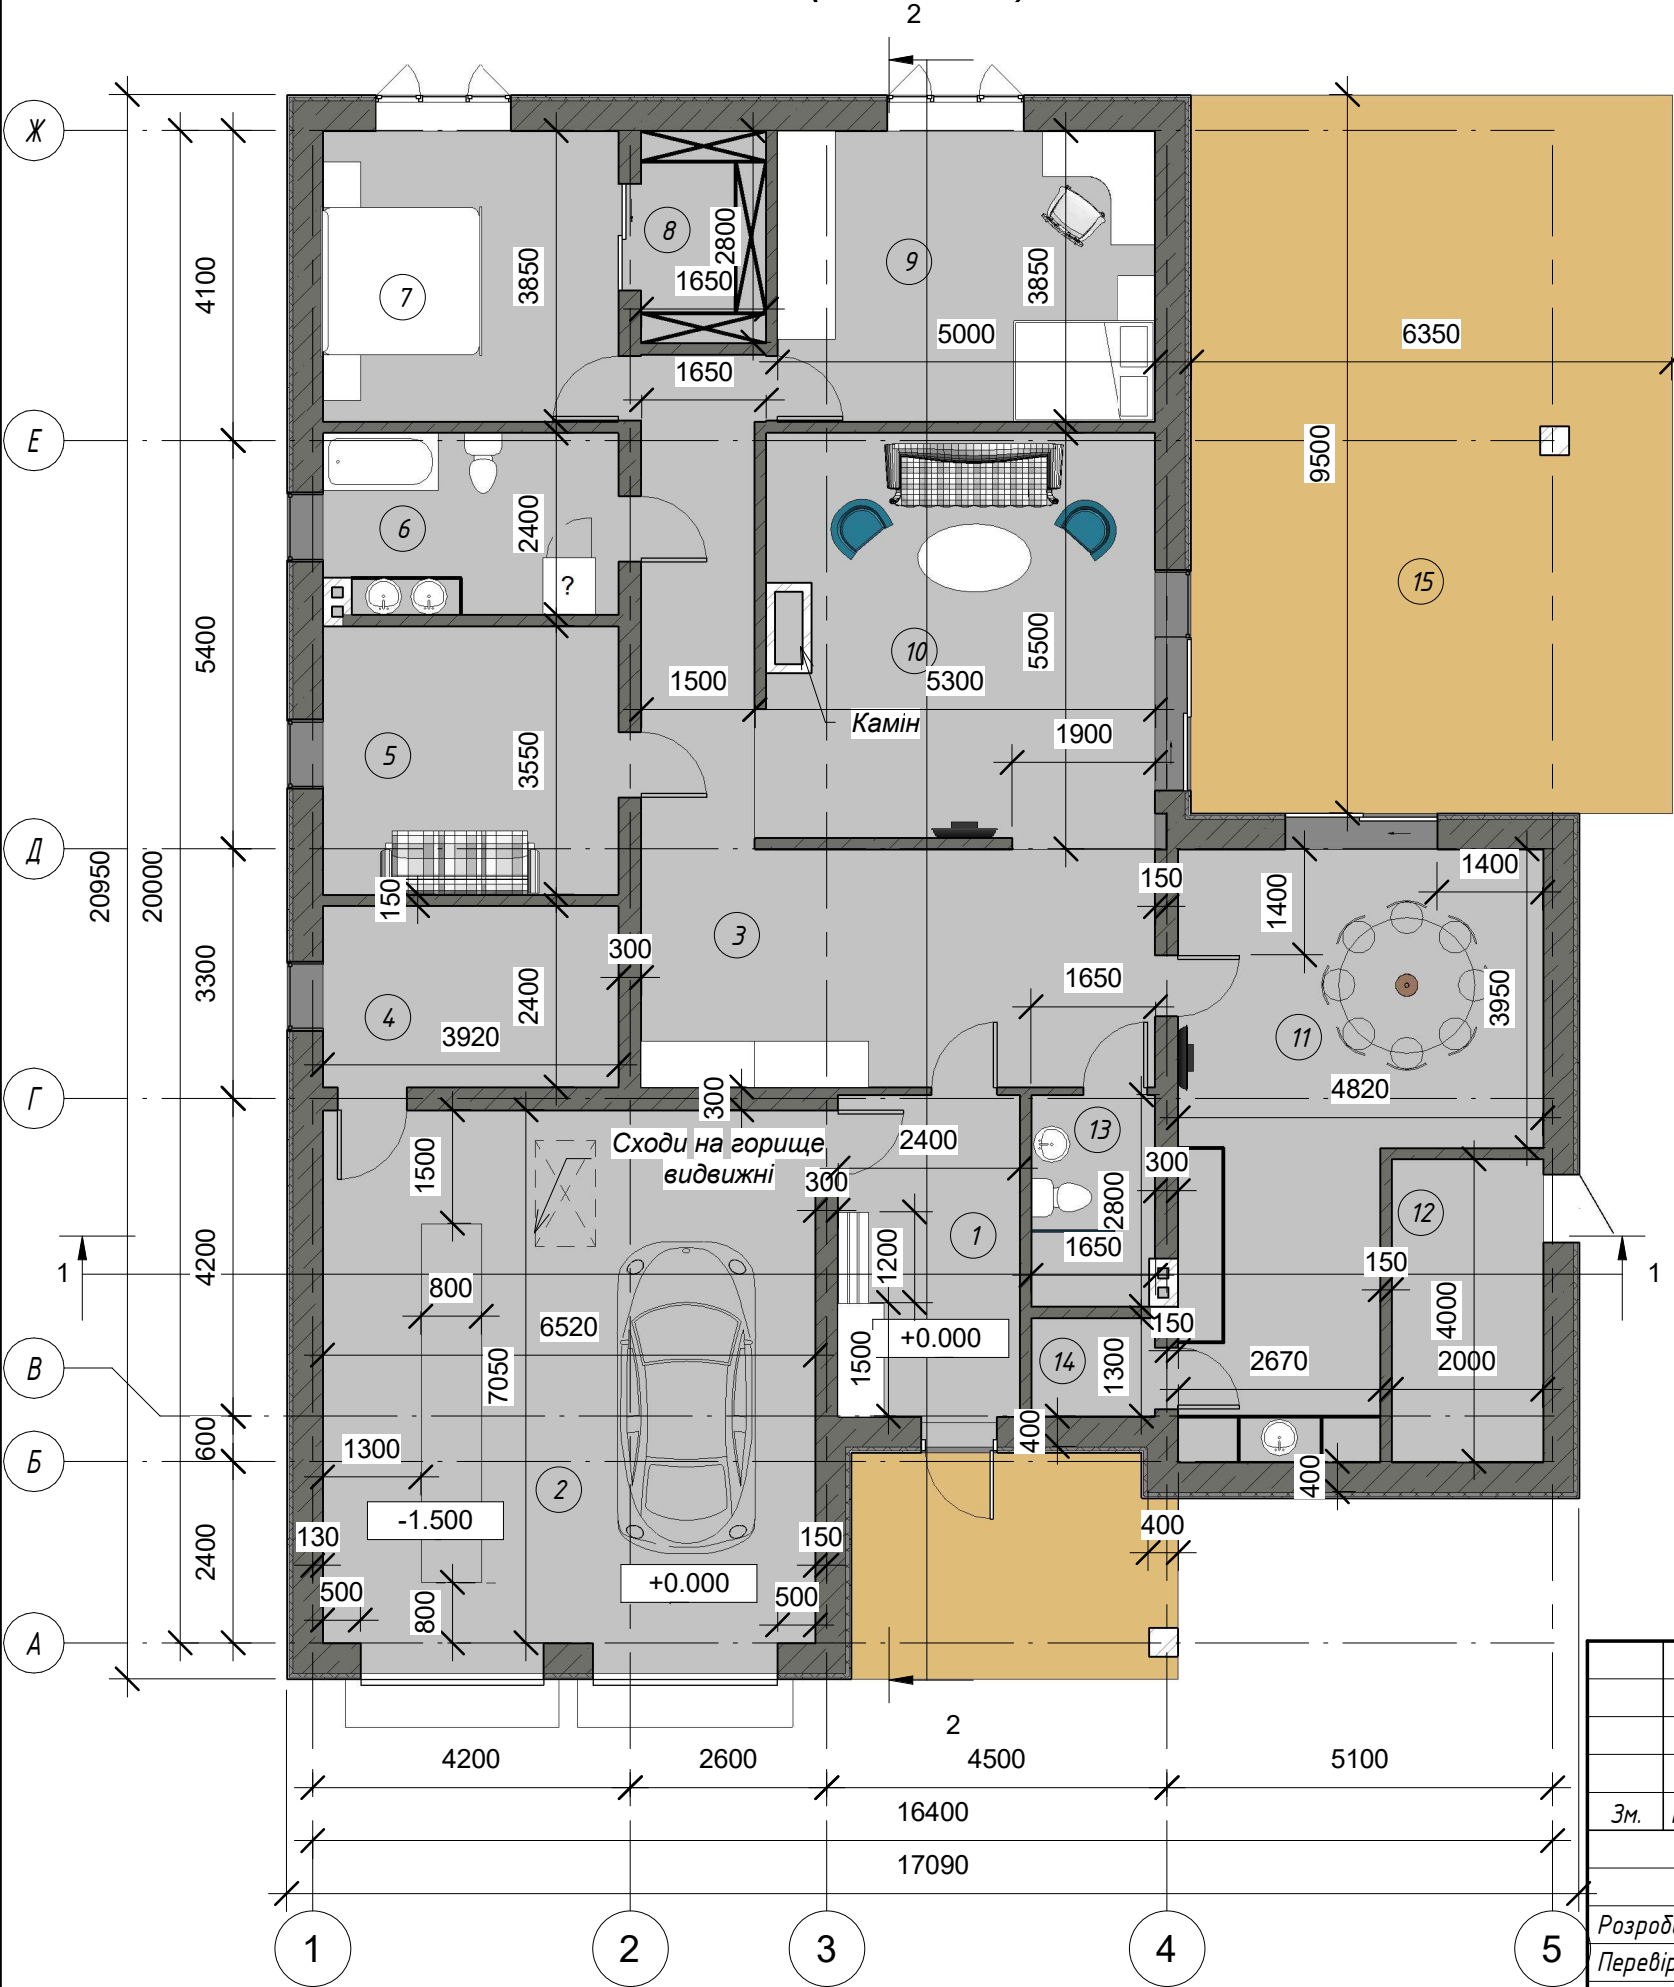

Експлікація приміщень

№ прим	Найменування	Площа, м²	Примітки
1-й поверх			
1	Тамбур	10.20 м²	
2	Гараж на 2 м/м	45.97 м²	
3	Коридор	31.39 м²	
4	Тех. приміщення	9.41 м²	
5	Гостьова кімната	13.92 м²	
6	Сан.вузол	9.22 м²	
7	Спальня	15.09 м²	
8	Гардеробна	4.62 м²	
9	Спальня	19.25 м²	
10	Вітальня	27.37 м²	
11	Кухня-столова	30.13 м²	
12	Кладова	8.00 м²	
13	Санвузол	4.57 м²	
14	Кладова	2.15 м²	
15	Тераса	60.18 м²	k=0.3
Всього: 15		291.47 м²	

Загальна площа: 249,42 м²

Согласовано

Взам. инв. №

Подп. и дата

Инв. № подл.

51/20 - АБ

Замовник:Сопко Леонід Вікторович

Зм.	Кіл.уч	Лист	№док.	Підпис	Дата
Розробив	Ломоносова				
Перевірів	Ломоносова				
ГІП	Ломоносова				
Н. контроль	Ломоносова				

Будівництво житлового будинку за адресою: вул. Котовського, с. Єлизаветівка Петриківського р-ну Дніпропетровської одл., кадастровий номер 1223780800:02:003:0183

Стадія	Лист	Листів
РП	3	

План на відм. 0.000.

ТОВ "БІМТІМ"