


План демонтажа (1 : 50)

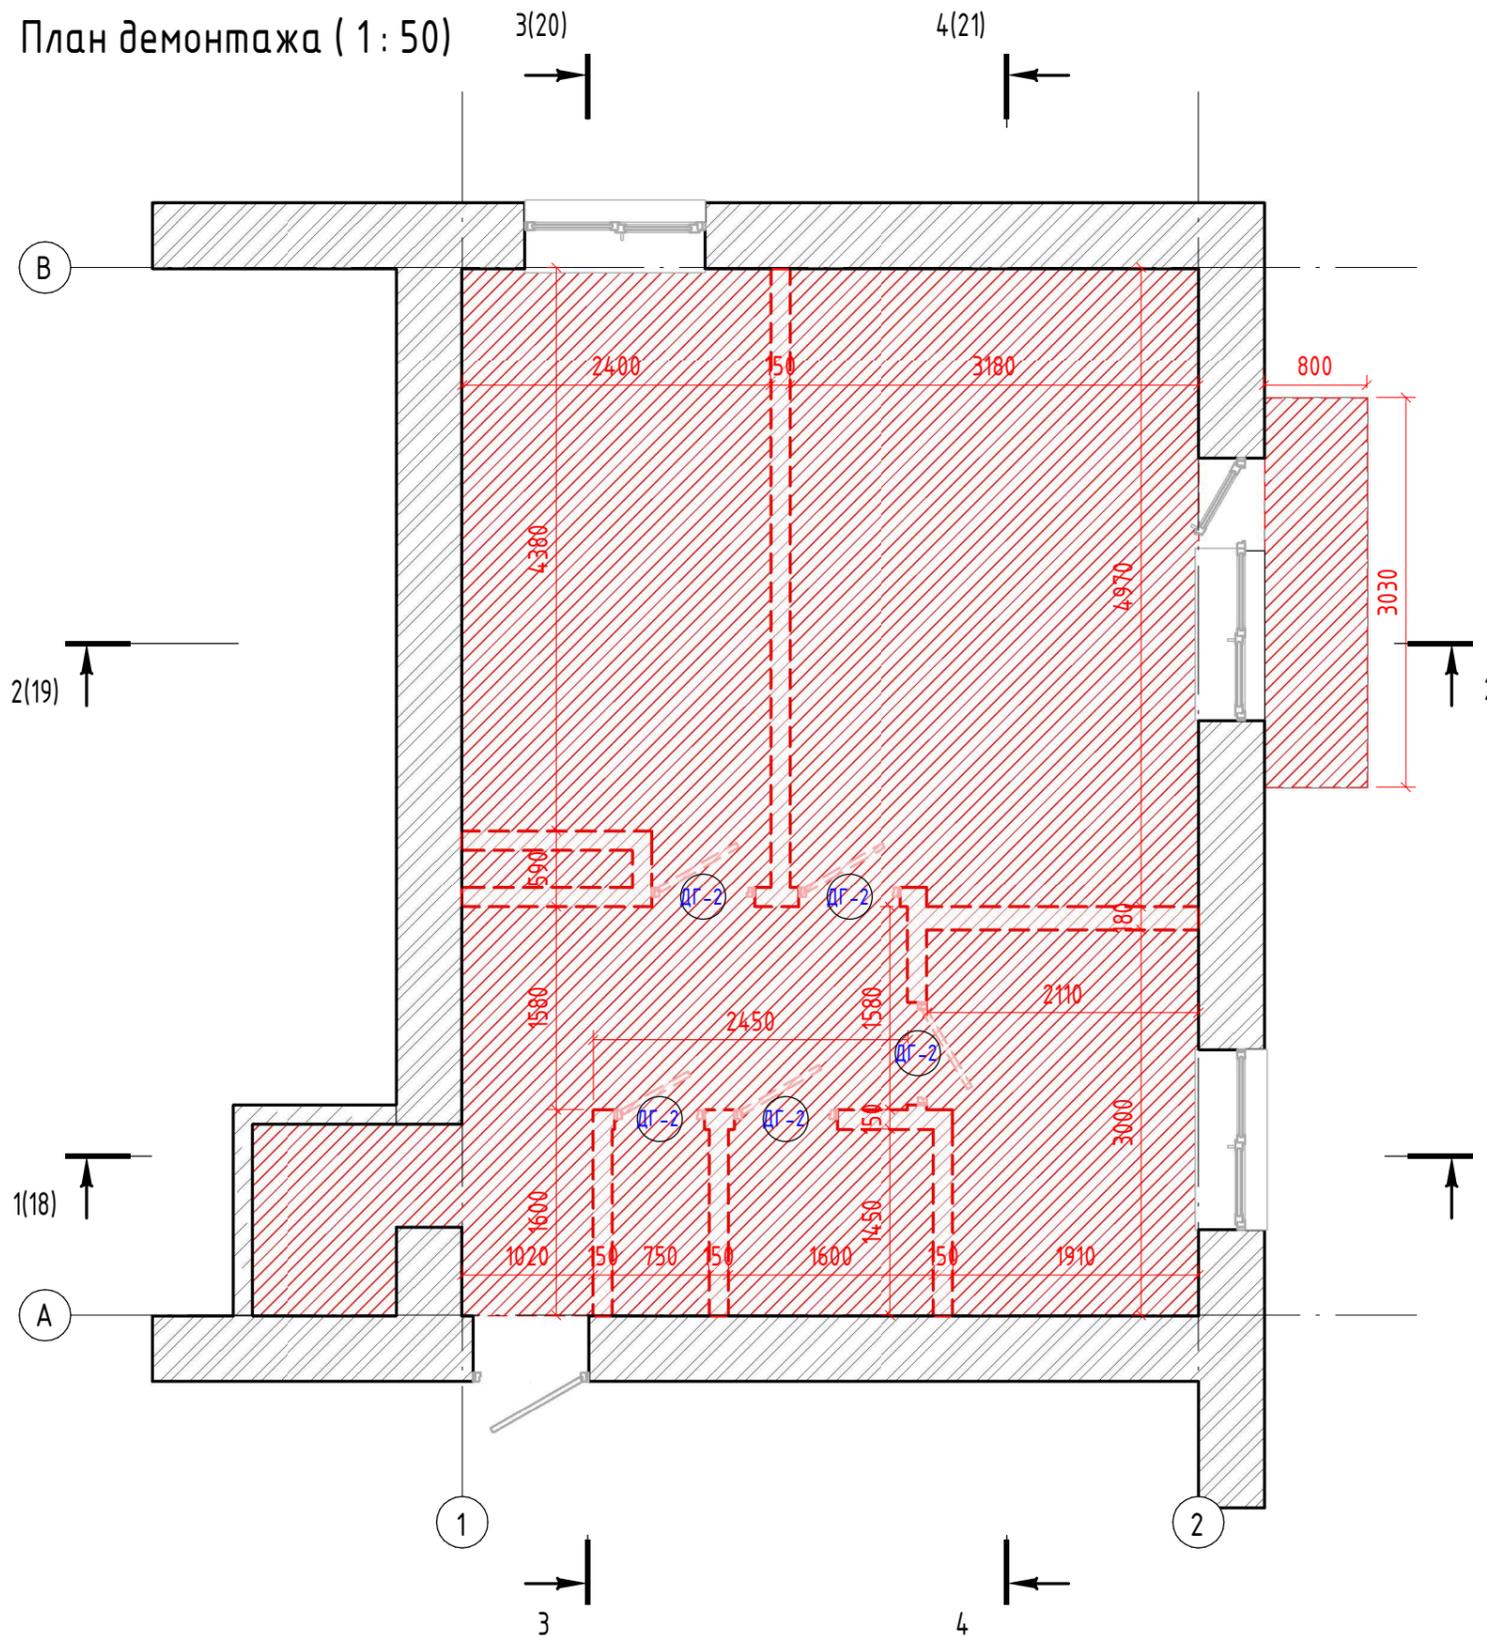

Ведомость демонтажа материалов стен

Материал: Описание	Материал: Площадь	Материал: Объем	Материал: Примечание
Гипсолитовая перегородка	48,63	7,47	

Ведомость демонтажа материалов перекрытий

Материал: ADSK_Материал наименование	Материал: Объем	Материал: Площадь
Цементно-песчаная стяжка, 60 мм	3,07	51,21
Верхнее покрытие 15 мм	0,77	51,21
Общий итог: 2	3,84	

Ведомость демонтажа дверей

Марка	Наименование	Обозначение	Кол.	Высо та	Шири на
ДГ-2	Дверь глухая внутренняя	ГОСТ 6629-88	5	2100	

Согласовано	
Взам. инв. №	
Подп. и дата	
Инв. № подл.	

Изм.	Кол.уч.	Лист	№ док.	Подп.	Дата

У3121 - АР

Лист

10.1

Формат А3А