

№	Наименование
1	Ведомость чертежей
1	Обмерный план
2	Демонтаж стен
3	Монтаж стен
4	После перепланировки
5	План мебели
6	План потолков
7	План электрооборудования
8	План привязки освещения
9	План привязки выключателей
10	План полов
11	План сантехники
12	План отделки стен
13	План плинтусов
14	План разверток стен
15	Развертки по кухне гостиной
16	Развертки по спальне
17	Развертки по кабинету
18	Развертки по детской
19	Раскладка плитки(пол) 100-100
20	Раскладка плитки(пол) с мебелью
21	Раскладка плитки(гостевой санузел)
22	Раскладка плитки хозяйский санузел
23	Перспектива

Примечание: все размеры уточнять по месту. Все изменения размеров согласовывать с разработчиками.

Адрес/Контакты
Киевская обл.с.Вита Почтовая


Название чертежа
Ведомость чертежей

Лист/Листов
1 /23

Дата
23.05.2021

УСЛОВНЫЕ ОБОЗНАЧЕНИЯ

-  - радиатор
-  - канализационный стояк (h-от пола до потолка)
-  - вытяжка
-  - водопроводные трубы холодной и горячей воды

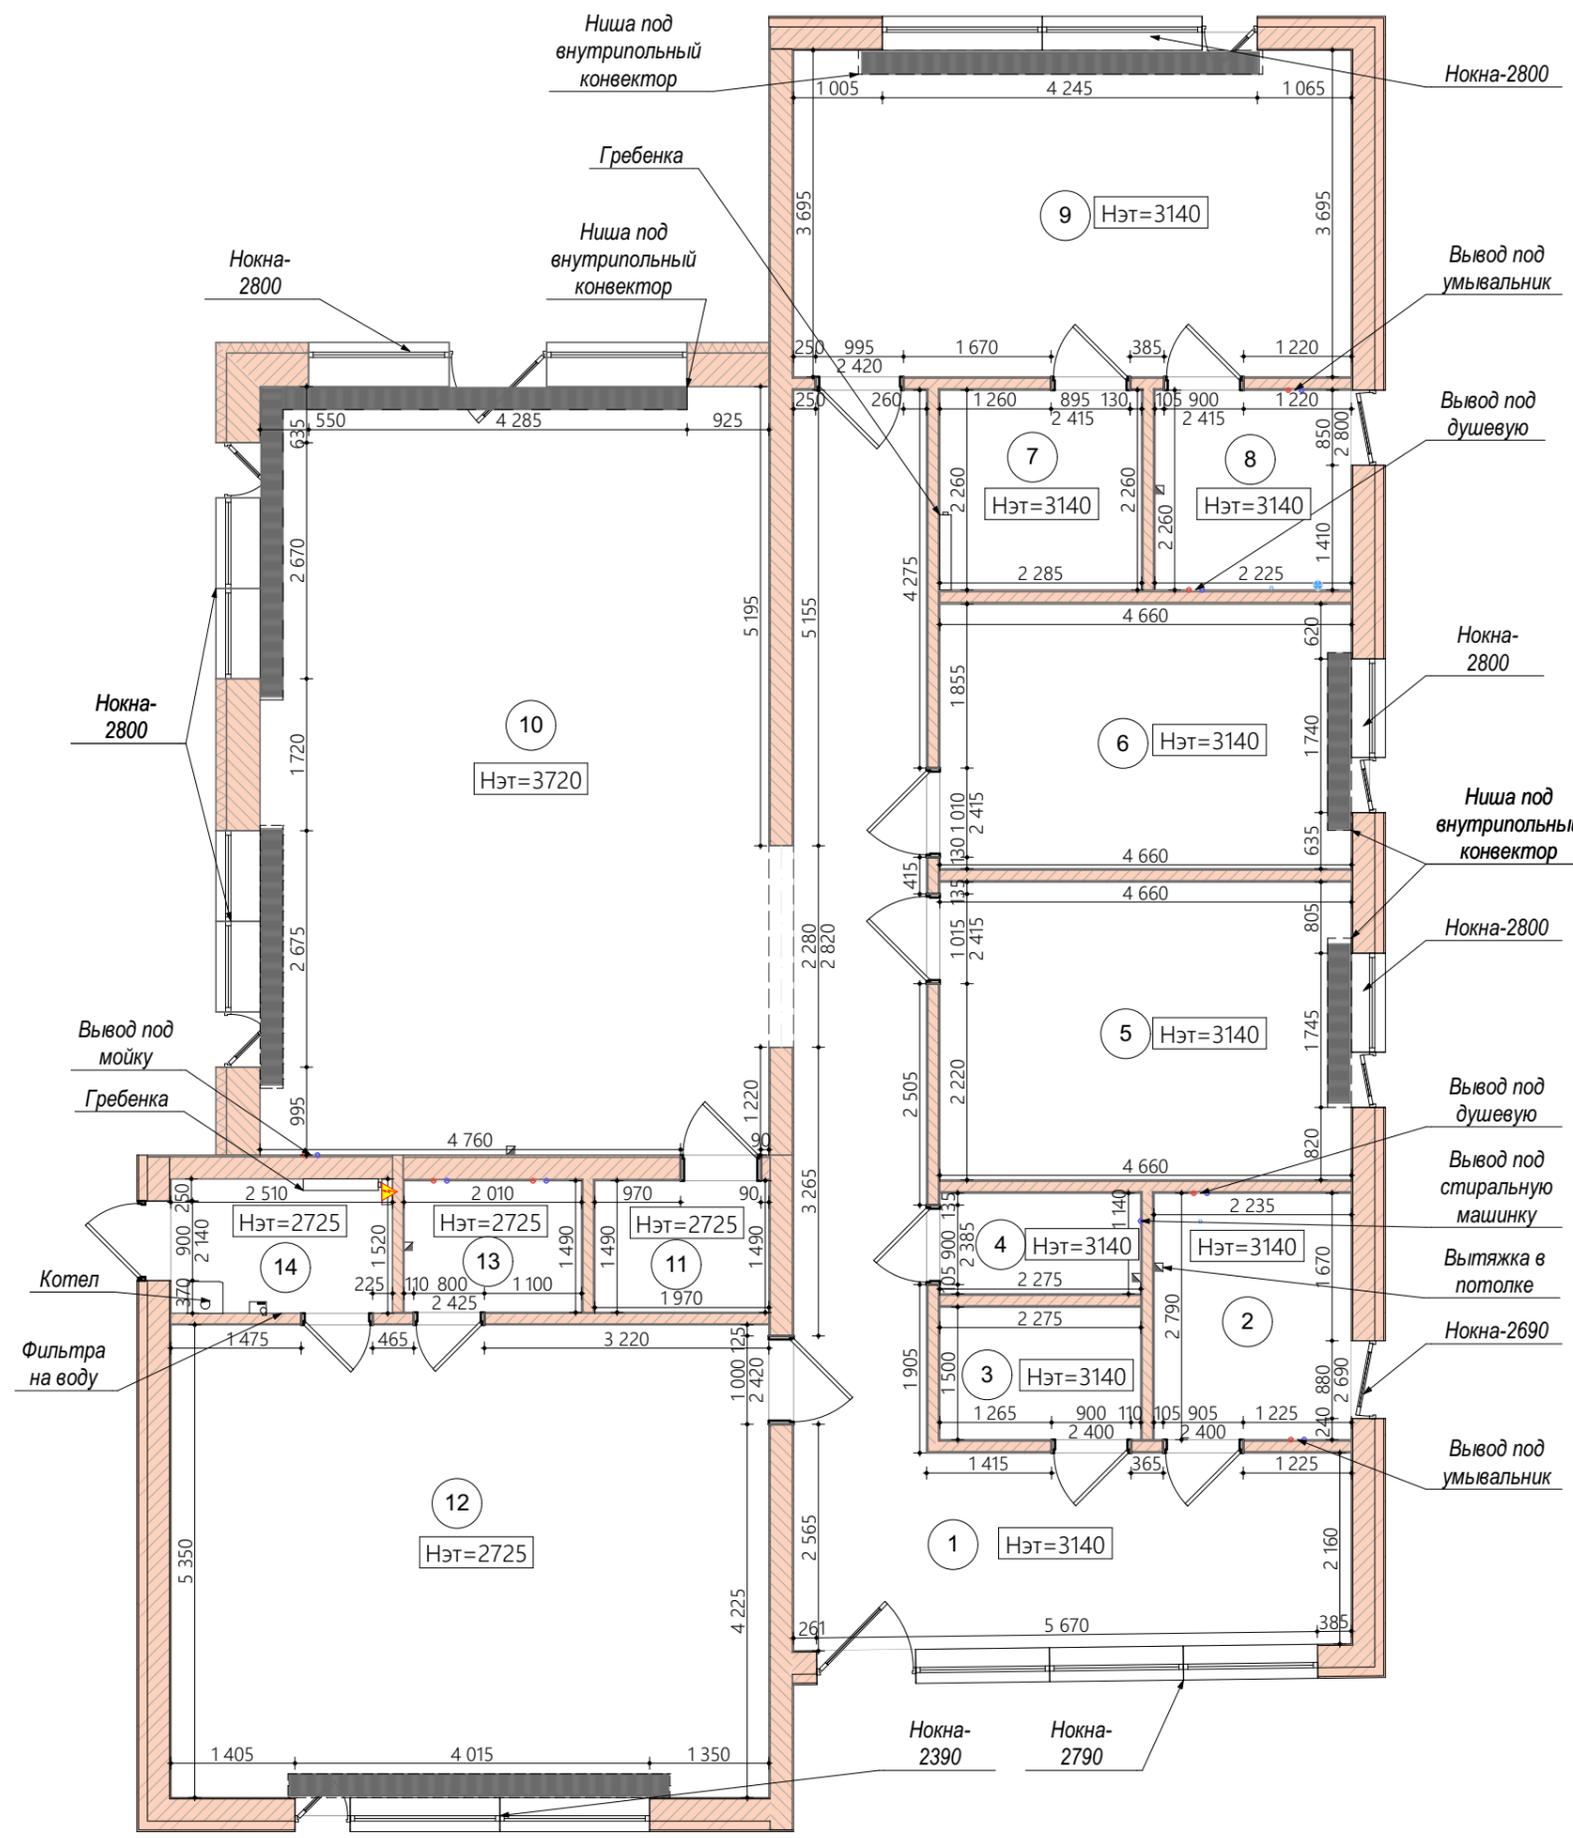

Экспликация помещений

№	Название Зоны	Площадь
1	Коридор	33,15
2	Гостевой санузел	6,41
3	Гардеробная	3,41
4	Постирочная	2,59
5	Детская	16,06
6	Кабинет	14,31
7	Хоз.гардеробная	5,17
8	Хоз.санузел	5,20
9	Спальня	24,20
10	Кухня гостиная	53,90
11	Кладовая	2,94
12	Спортзал	37,04
13	Санузел	2,99
14	Топочная	3,82
		211,19 м ²

Примечание: все размеры уточнять по месту. Все изменения размеров согласовывать с разработчиками.

Адрес/Контакты
Киевская обл.с.Вита Почтовая

Название чертежа
Обмерный план

Лист/Листов
1 /23


Дата
23.05.2021

УСЛОВНЫЕ ОБОЗНАЧЕНИЯ

-  - радиатор
-  - канализационный стояк (h-от пола до потолка)
-  - вытяжка
-  - водопроводные трубы холодной и горячей воды
-  - демонтаж существующих стен (кирпич, h - от пола до потолка, если не указано другое)
-  - демонтаж существующих проемов (кирпич, h - от проема до потолка, если не указано другое)

Экспликация помещений

№	Название Зоны	Площадь
1	Коридор	33,15
2	Гостевой санузел	6,41
3	Гардеробная	3,41
4	Постирочная	2,59
5	Детская	16,06
6	Кабинет	14,31
7	Хоз.гардеробная	5,17
8	Хоз.санузел	5,20
9	Спальня	24,20
10	Кухня гостиная	53,90
11	Кладовая	2,94
12	Спортзал	37,04
13	Санузел	2,99
14	Топочная	3,82
		211,19 м ²

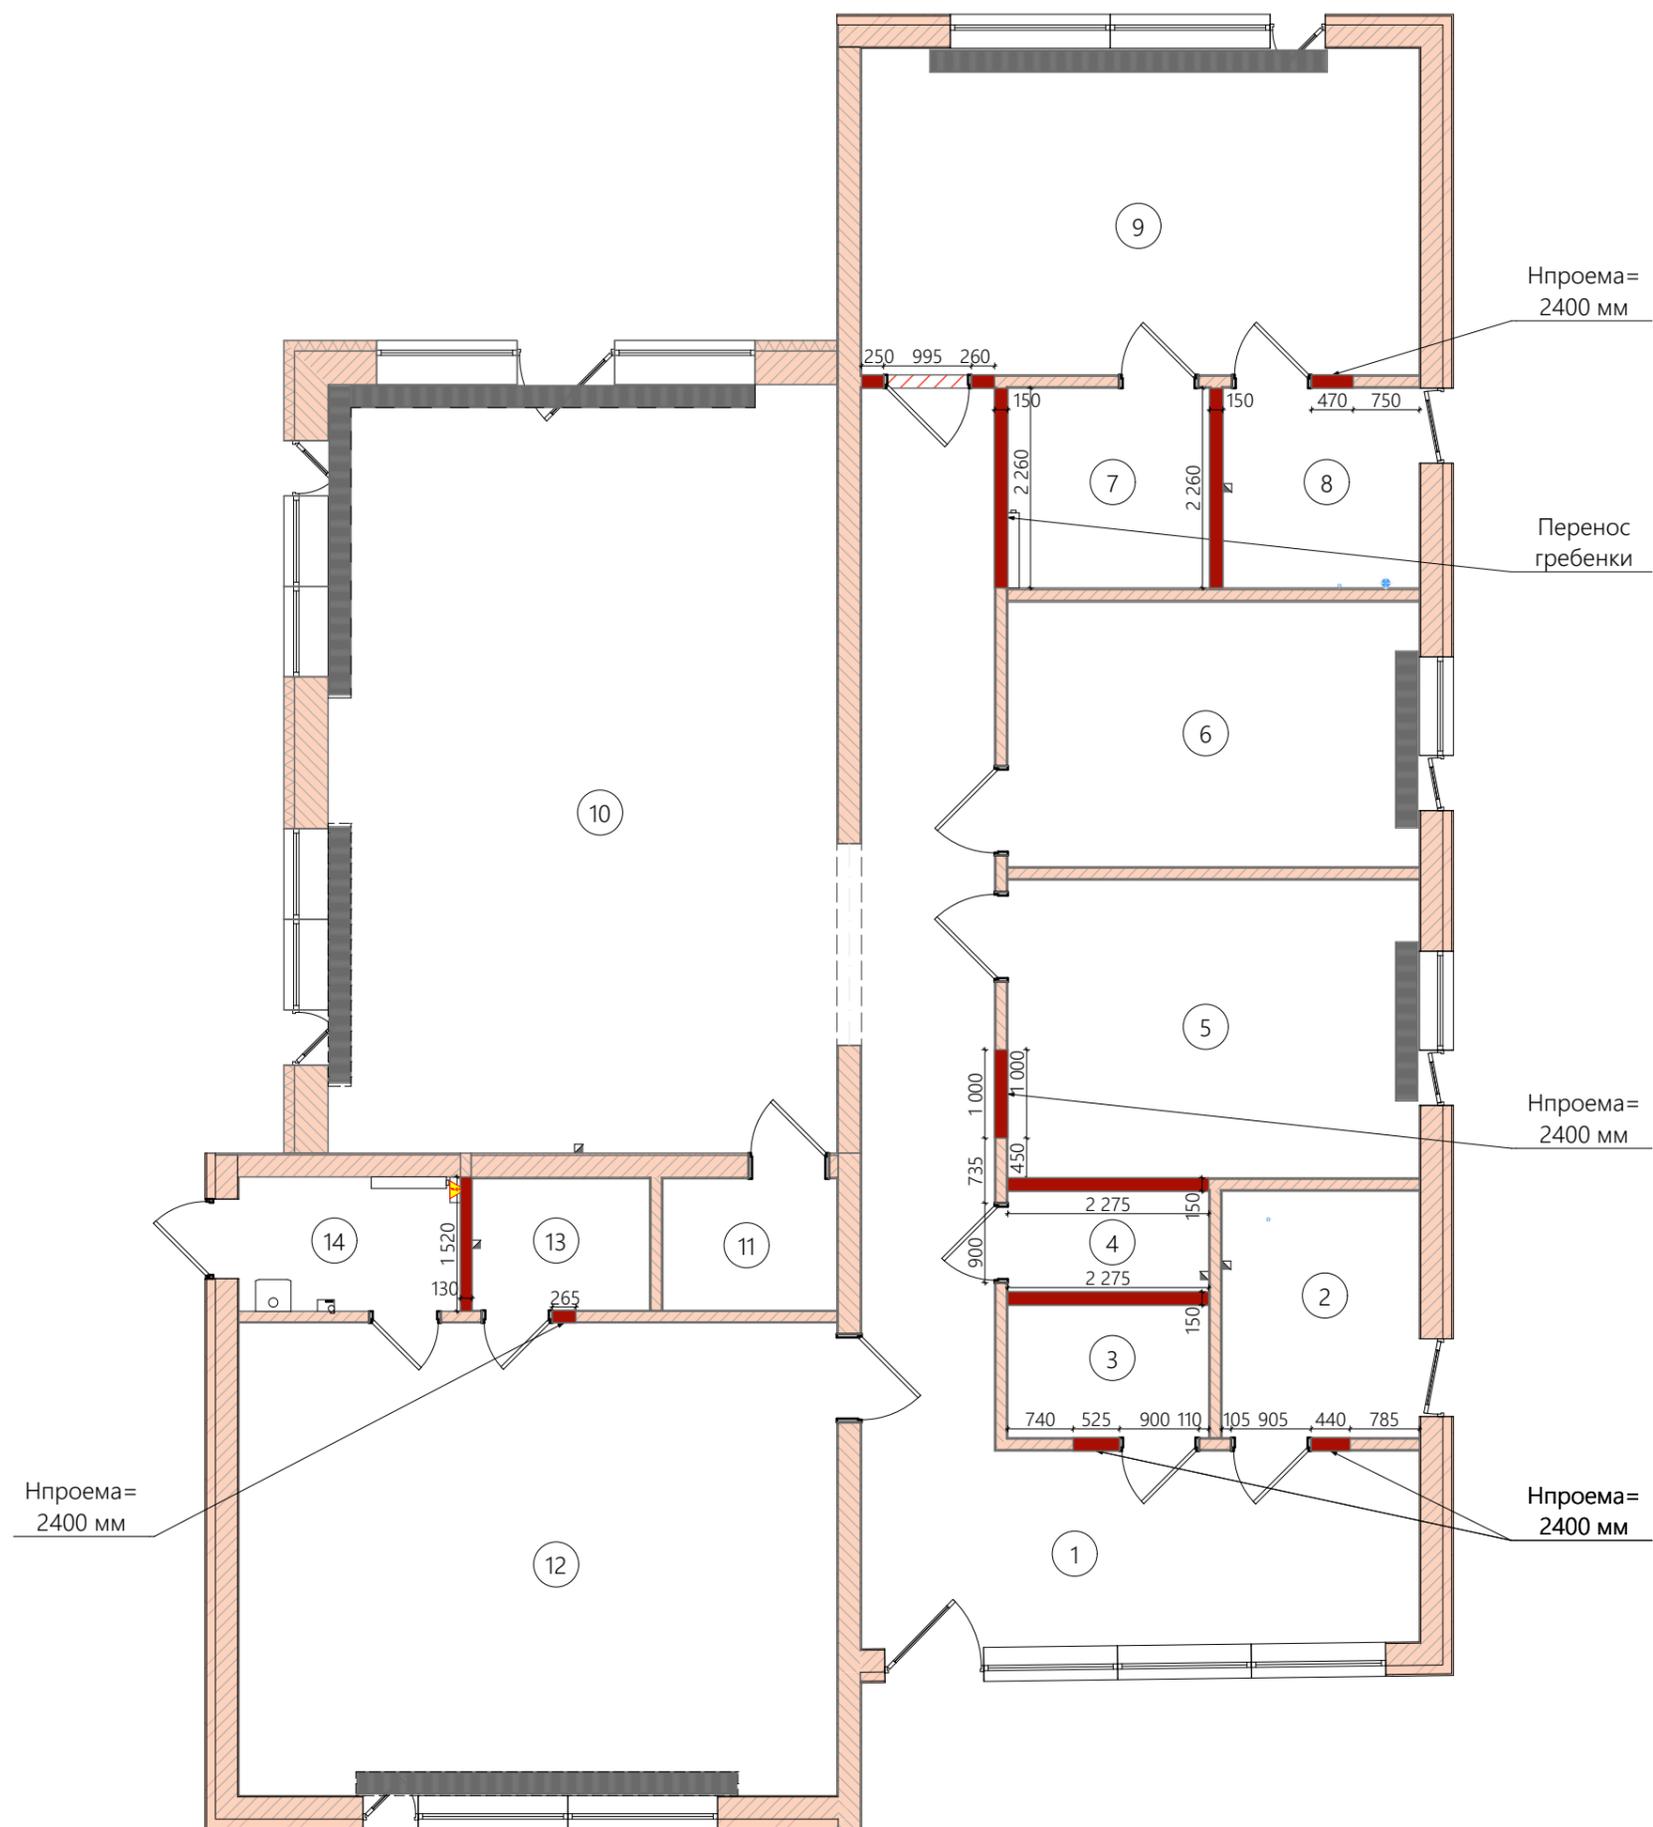

Примечание: все размеры уточнять по месту. Все изменения размеров согласовывать с разработчиками.

Адрес/Контакты
Киевская обл.с.Вита Почтовая

Название чертежа
Демонтаж стен

Лист/Листов
2 /23

Дата
23.05.2021


УСЛОВНЫЕ ОБОЗНАЧЕНИЯ

-  - радиатор
-  - канализационный стояк (h-от пола до потолка)
-  - вытяжка
-  - водопроводные трубы холодной и горячей воды
-  - монтаж существующих стен (кирпич, h - от пола до потолка, если не указано другое)
-  - монтаж существующих проемов (кирпич, h - от пола до потолка, если не указано другое)
-  - монтаж существующих стен (ГКЛ) h - от пола до потолка, если не указано другое)
-  - монтаж существующих проемов (ГКЛ, h - от пола до потолка, если не указано другое)

*Высоты указаны от уровня чистого пола

Экспликация помещений

№	Название Зоны	Площадь
1	Коридор	28,79
2	Гостевой санузел	6,13
3	Гардеробная	4,98
4	Детская	17,43
5	Кабинет	14,08
6	Хоз.санузел	8,00
7	Спальня	30,54
8	Кухня гостиная	53,82
9	Кладовая	2,94
10	Спортзал	37,04
11	Хоз.блок	6,93
		210,68 м ²

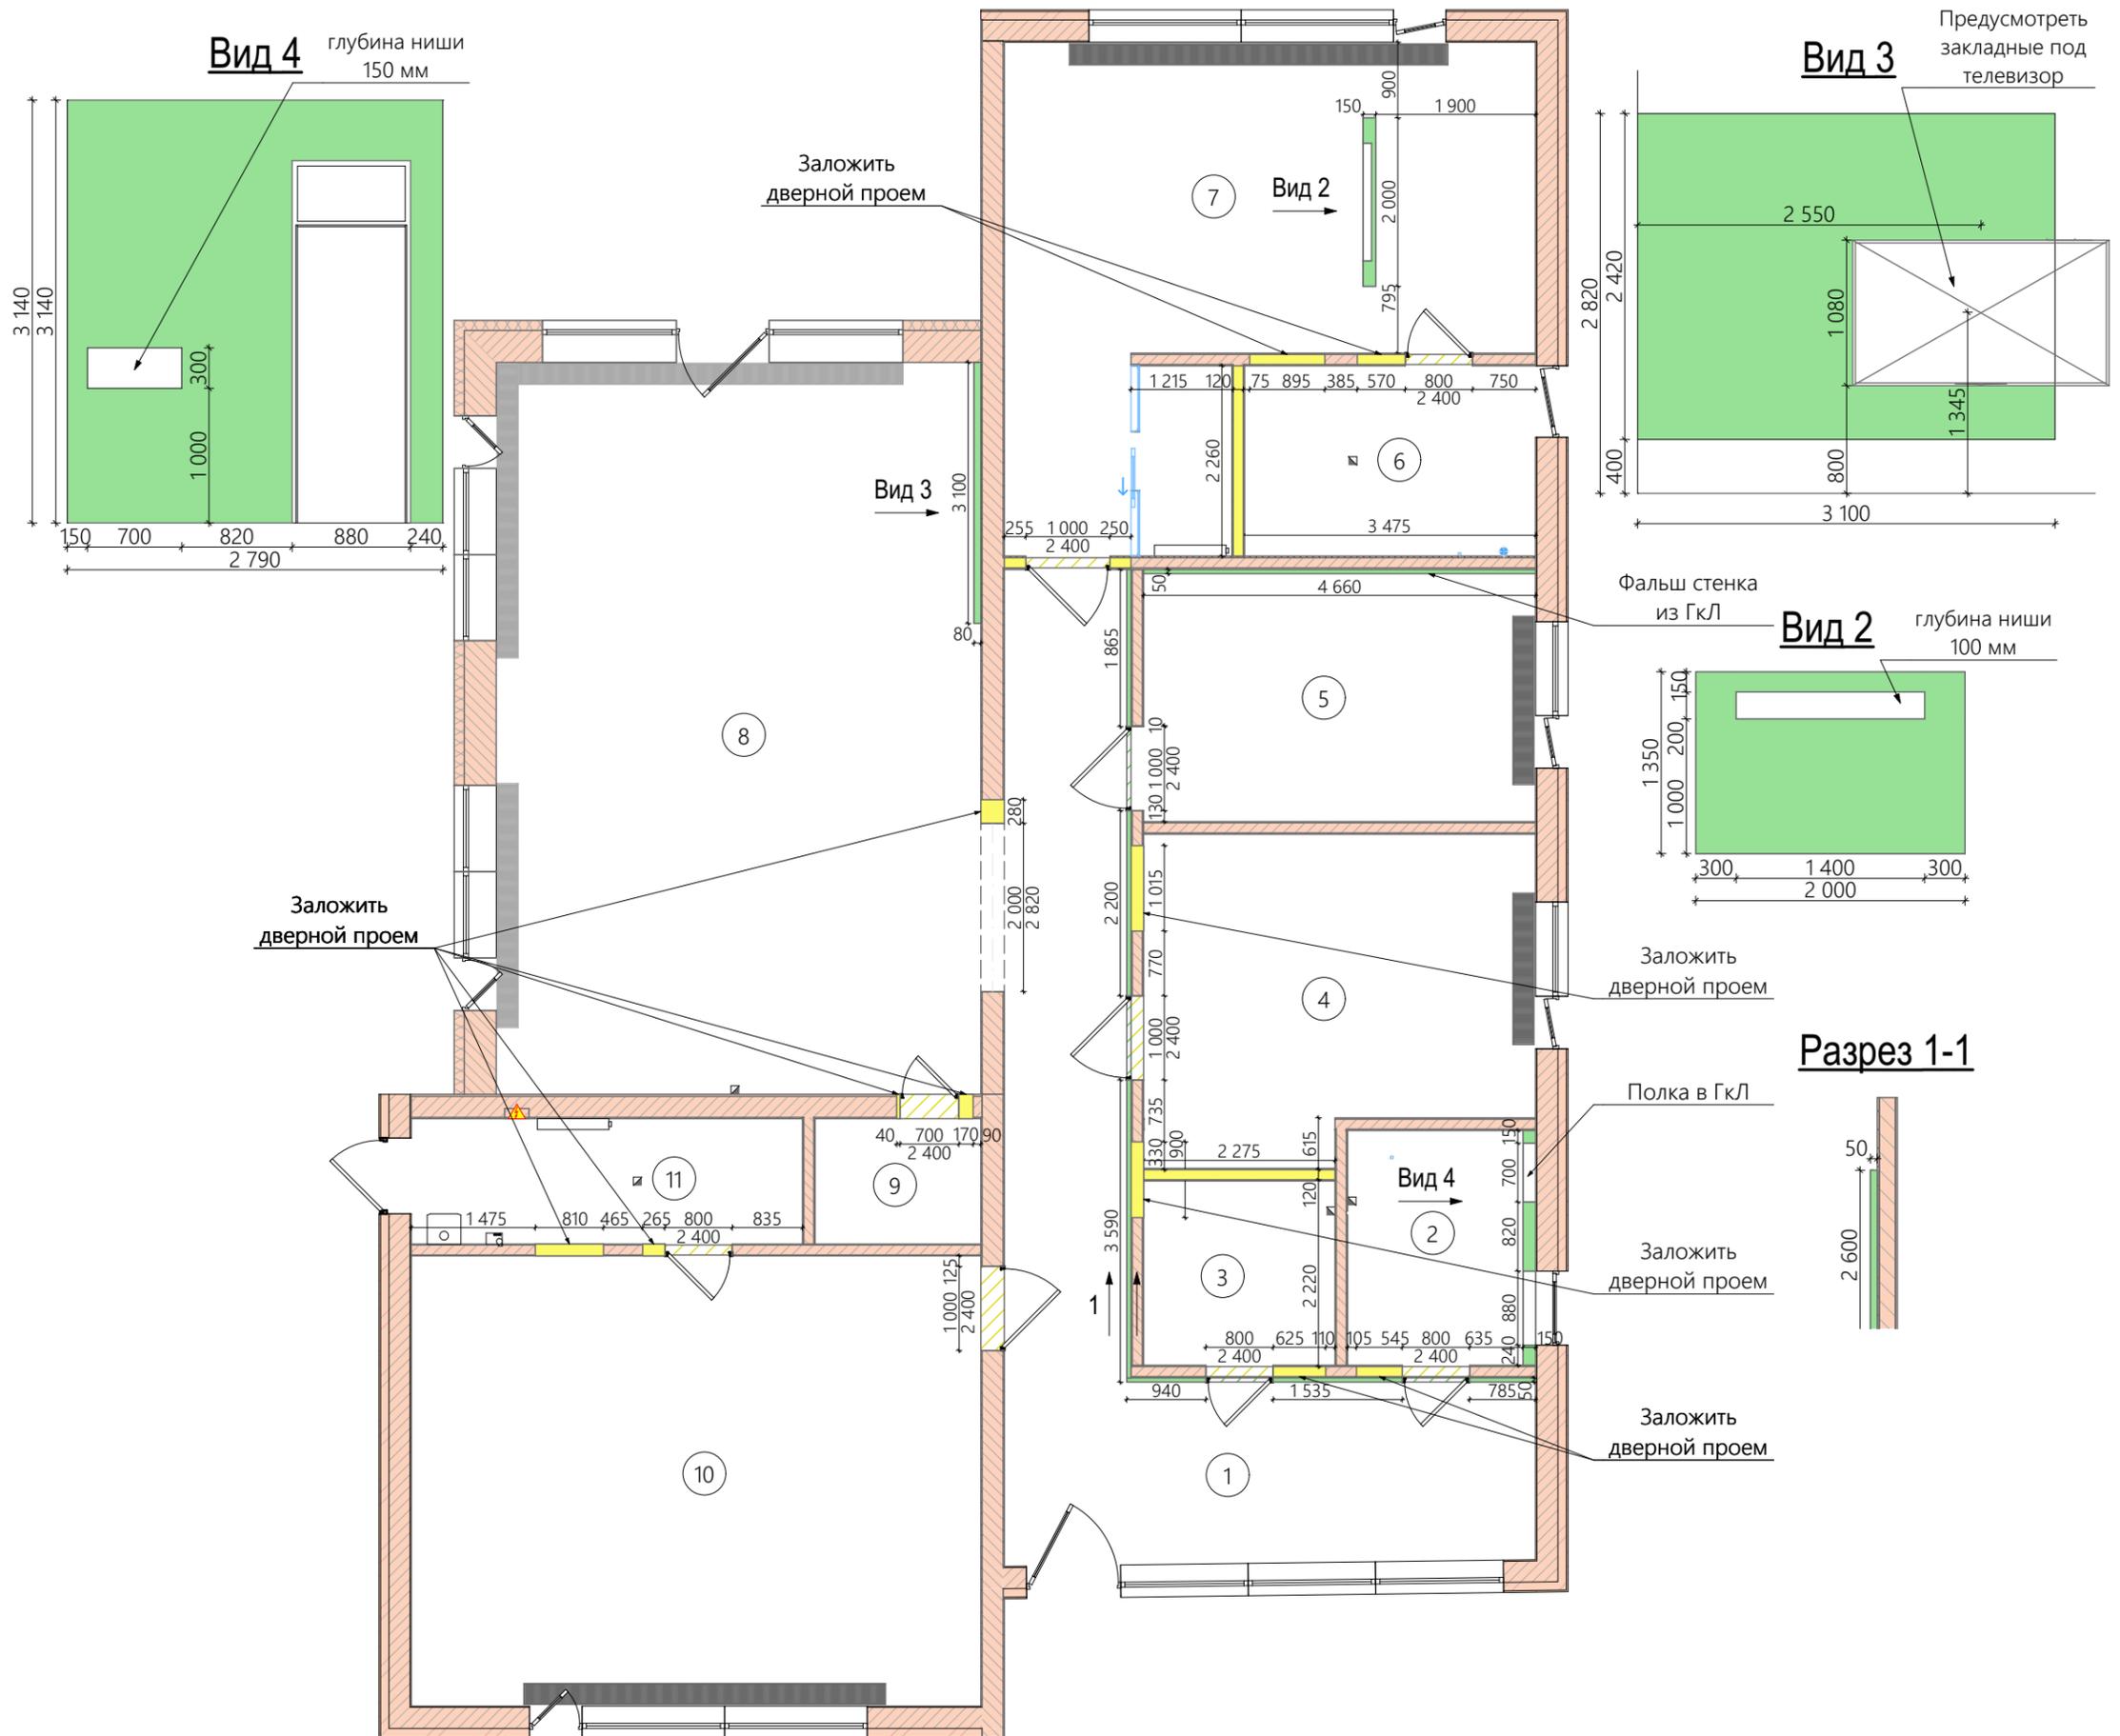

Примечание: все размеры уточнять по месту. Все изменения размеров согласовывать с разработчиками.

Адрес/Контакты
Киевская обл.с.Вита Почтовая


Название чертежа
Монтаж стен

Лист/Листов
3 /23

Дата
23.05.2021

УСЛОВНЫЕ ОБОЗНАЧЕНИЯ

-  - радиатор
-  - канализационный стояк (h-от пола до потолка)
-  - вытяжка
-  - водопроводные трубы холодной и горячей воды

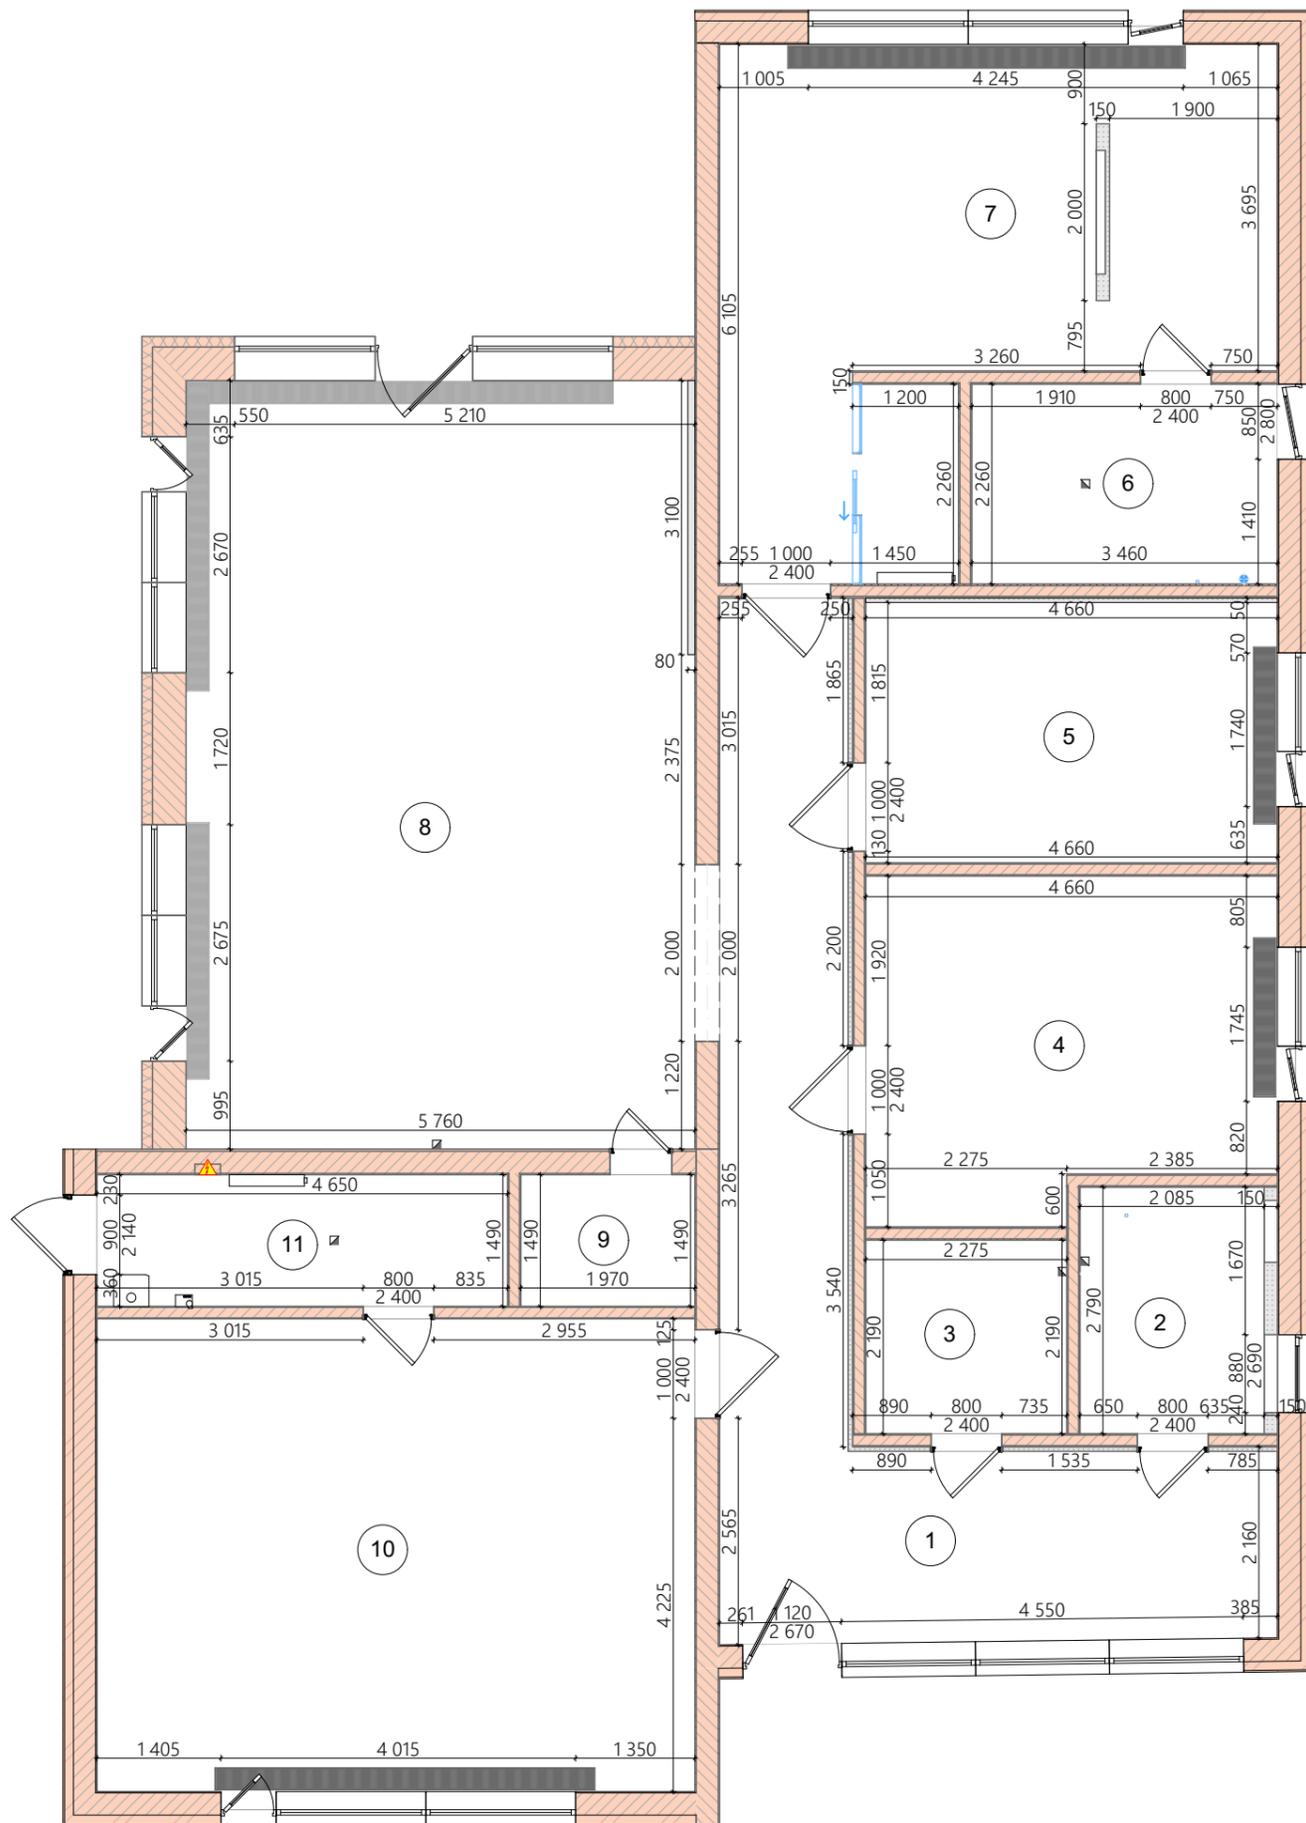

Экспликация помещений

№	Название Зоны	Площадь
1	Коридор	28,79
2	Гостевой санузел	6,13
3	Гардеробная	4,98
4	Детская	17,43
5	Кабинет	14,08
6	Хоз.санузел	8,00
7	Спальня	30,54
8	Кухня гостиная	53,82
9	Кладовая	2,94
10	Спортзал	37,04
11	Хоз.блок	6,93
		210,68 м ²

Примечание: все размеры уточнять по месту. Все изменения размеров согласовывать с разработчиками.

Адрес/Контакты
Киевская обл.с.Вита Почтовая

Название чертежа
После перепланировки


Лист/Листов
4 /23

Дата
23.05.2021

УСЛОВНЫЕ ОБОЗНАЧЕНИЯ

- TV - телевизор
- X - встроенный холодильник
- ДШ- встраиваемый духовой шкаф
- МП - микроволновая печь
- ПМ - посудомоечная машина
- ЭВП - электрическая варочная поверхность
- В - вытяжка (островная)
- МС - стиральная машина
- СМ - сушильная машина
- ВШ - винный шкаф
- КМ - кофеварка встраиваемая

Экспликация помещений		
№	Название Зоны	Площадь
1	Коридор	28,79
2	Гостевой санузел	6,13
3	Гардеробная	4,98
4	Детская	17,43
5	Кабинет	14,08
6	Хоз.санузел	8,00
7	Спальня	30,54
8	Кухня гостиная	53,82
9	Кладовая	2,94
10	Спортзал	37,04
11	Хоз.блок	6,93
		210,68 м ²

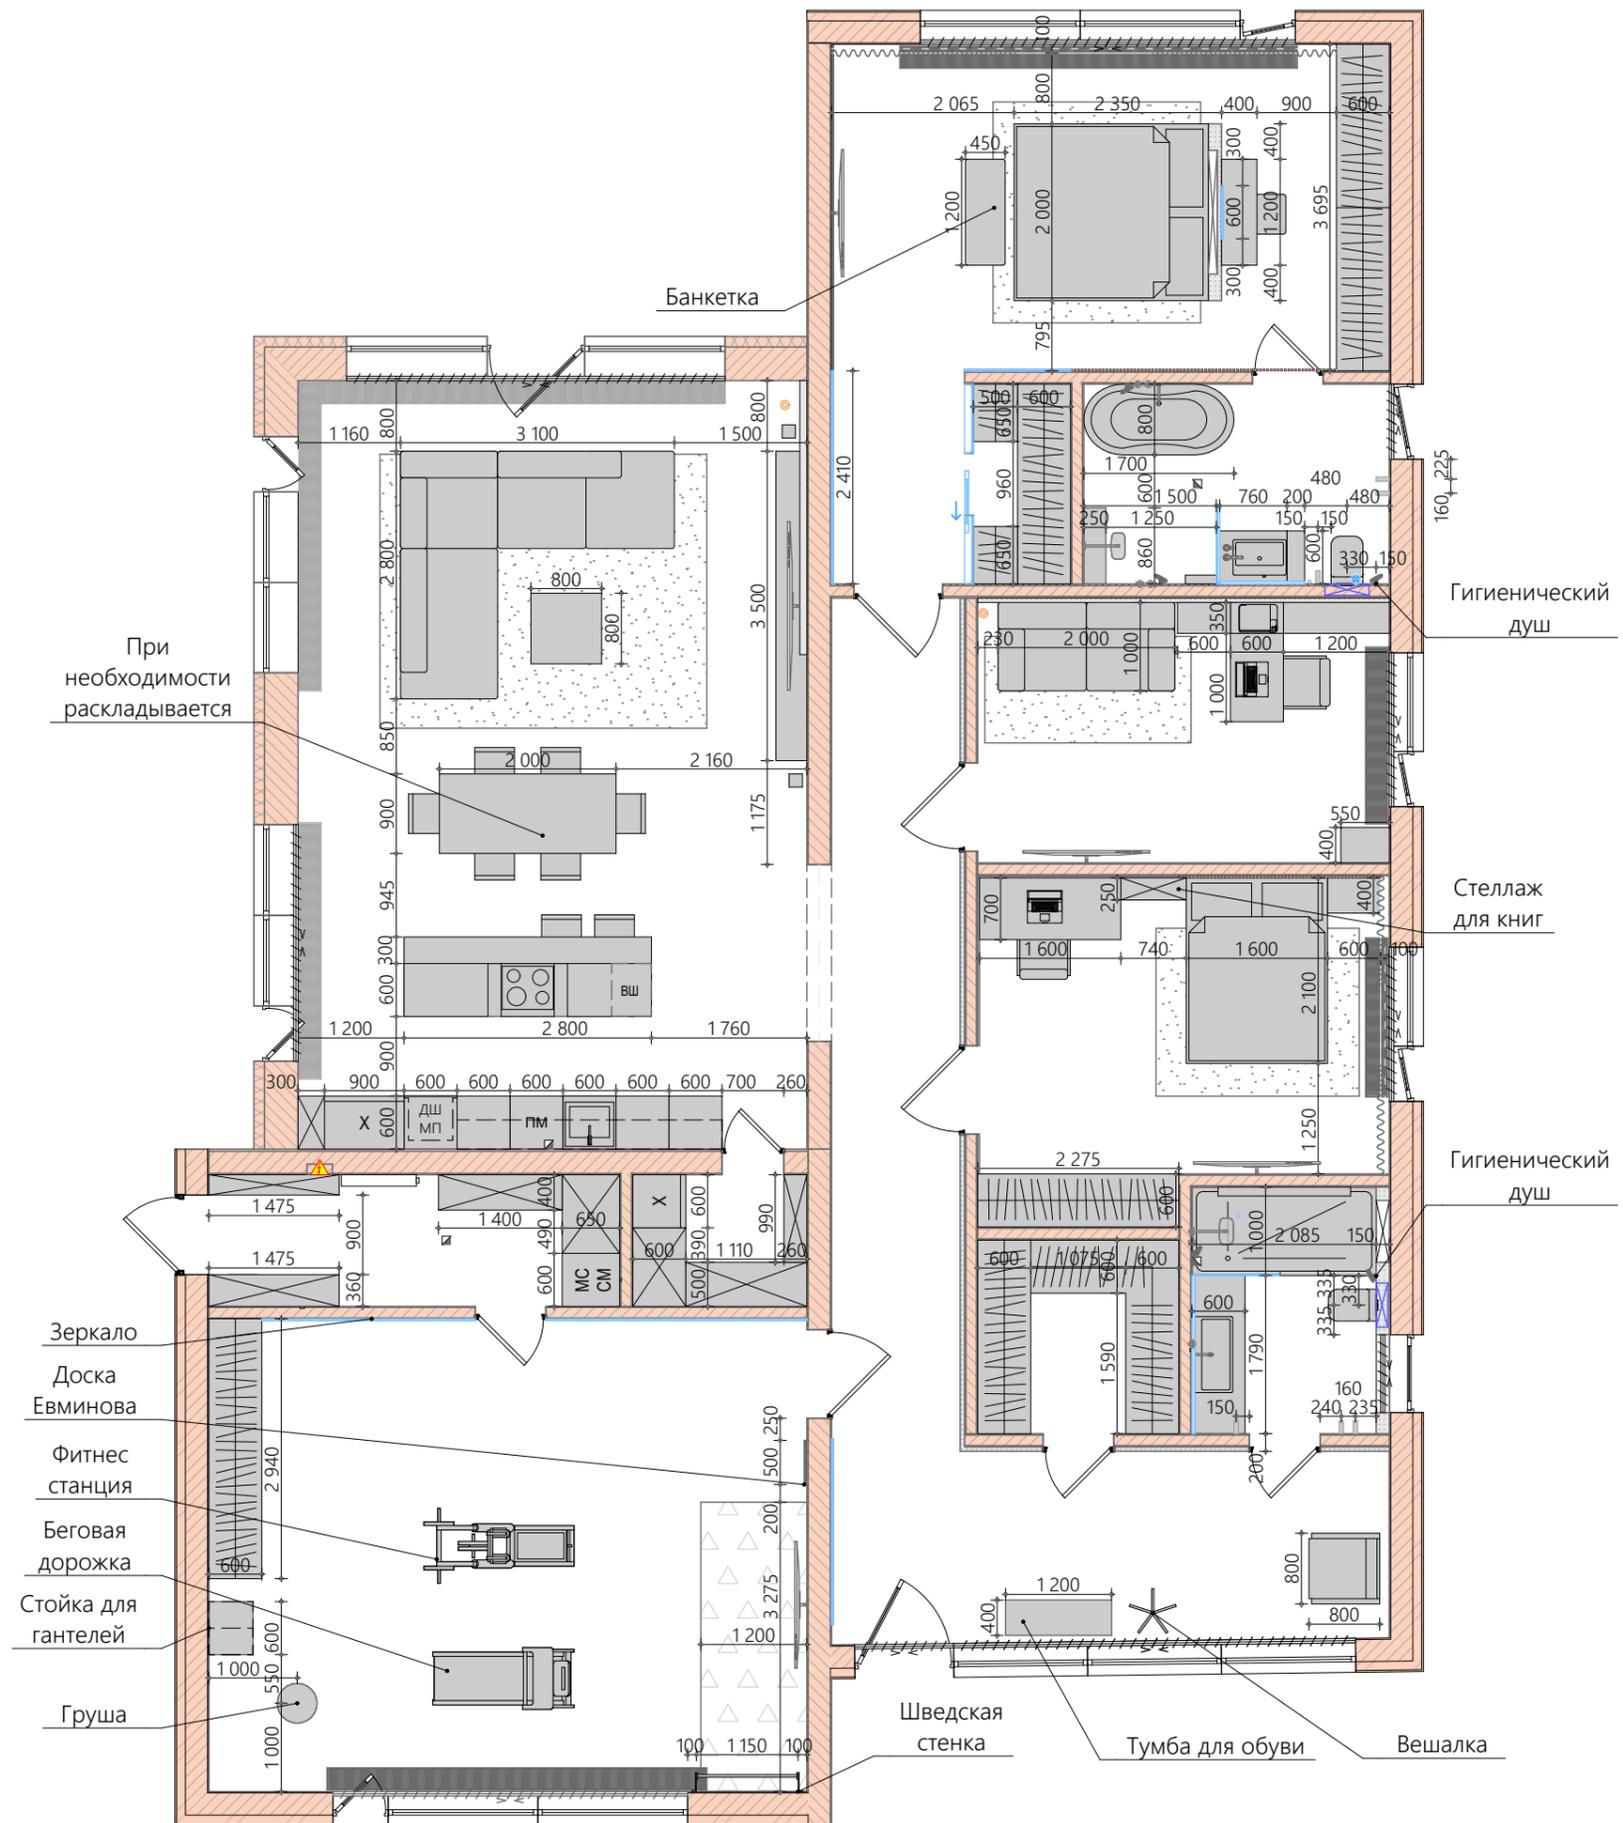

Примечание: все размеры уточнять по месту. Все изменения размеров согласовывать с разработчиками.

Адрес/Контакты
Киевская обл.с.Вита Почтовая

Название чертежа
План мебели

Лист/Листов
5 /23

Дата
23.05.2021

УСЛОВНЫЕ ОБОЗНАЧЕНИЯ


-  - потолочные г/к конструкции
- $\pm 0,000$ - отметка уровня г/к подшивок потолка

ПРИМЕЧАНИЯ

- В санузлах на потолке и стене использовать влагостойкий гипсокартон.
Покраска - влагостойкая.
- Отметка уровня подшивного потолка не могут превышать отметки верхней створки откидного окна.

Экспликация помещений

№	Название Зоны	Площадь
1	Коридор	28,79
2	Гостевой санузел	6,13
3	Гардеробная	4,98
4	Детская	17,43
5	Кабинет	14,08
6	Хоз.санузел	8,00
7	Спальня	30,54
8	Кухня гостиная	53,82
9	Кладовая	2,94
10	Спортзал	37,04
11	Хоз.блок	6,93
		210,68 м ²

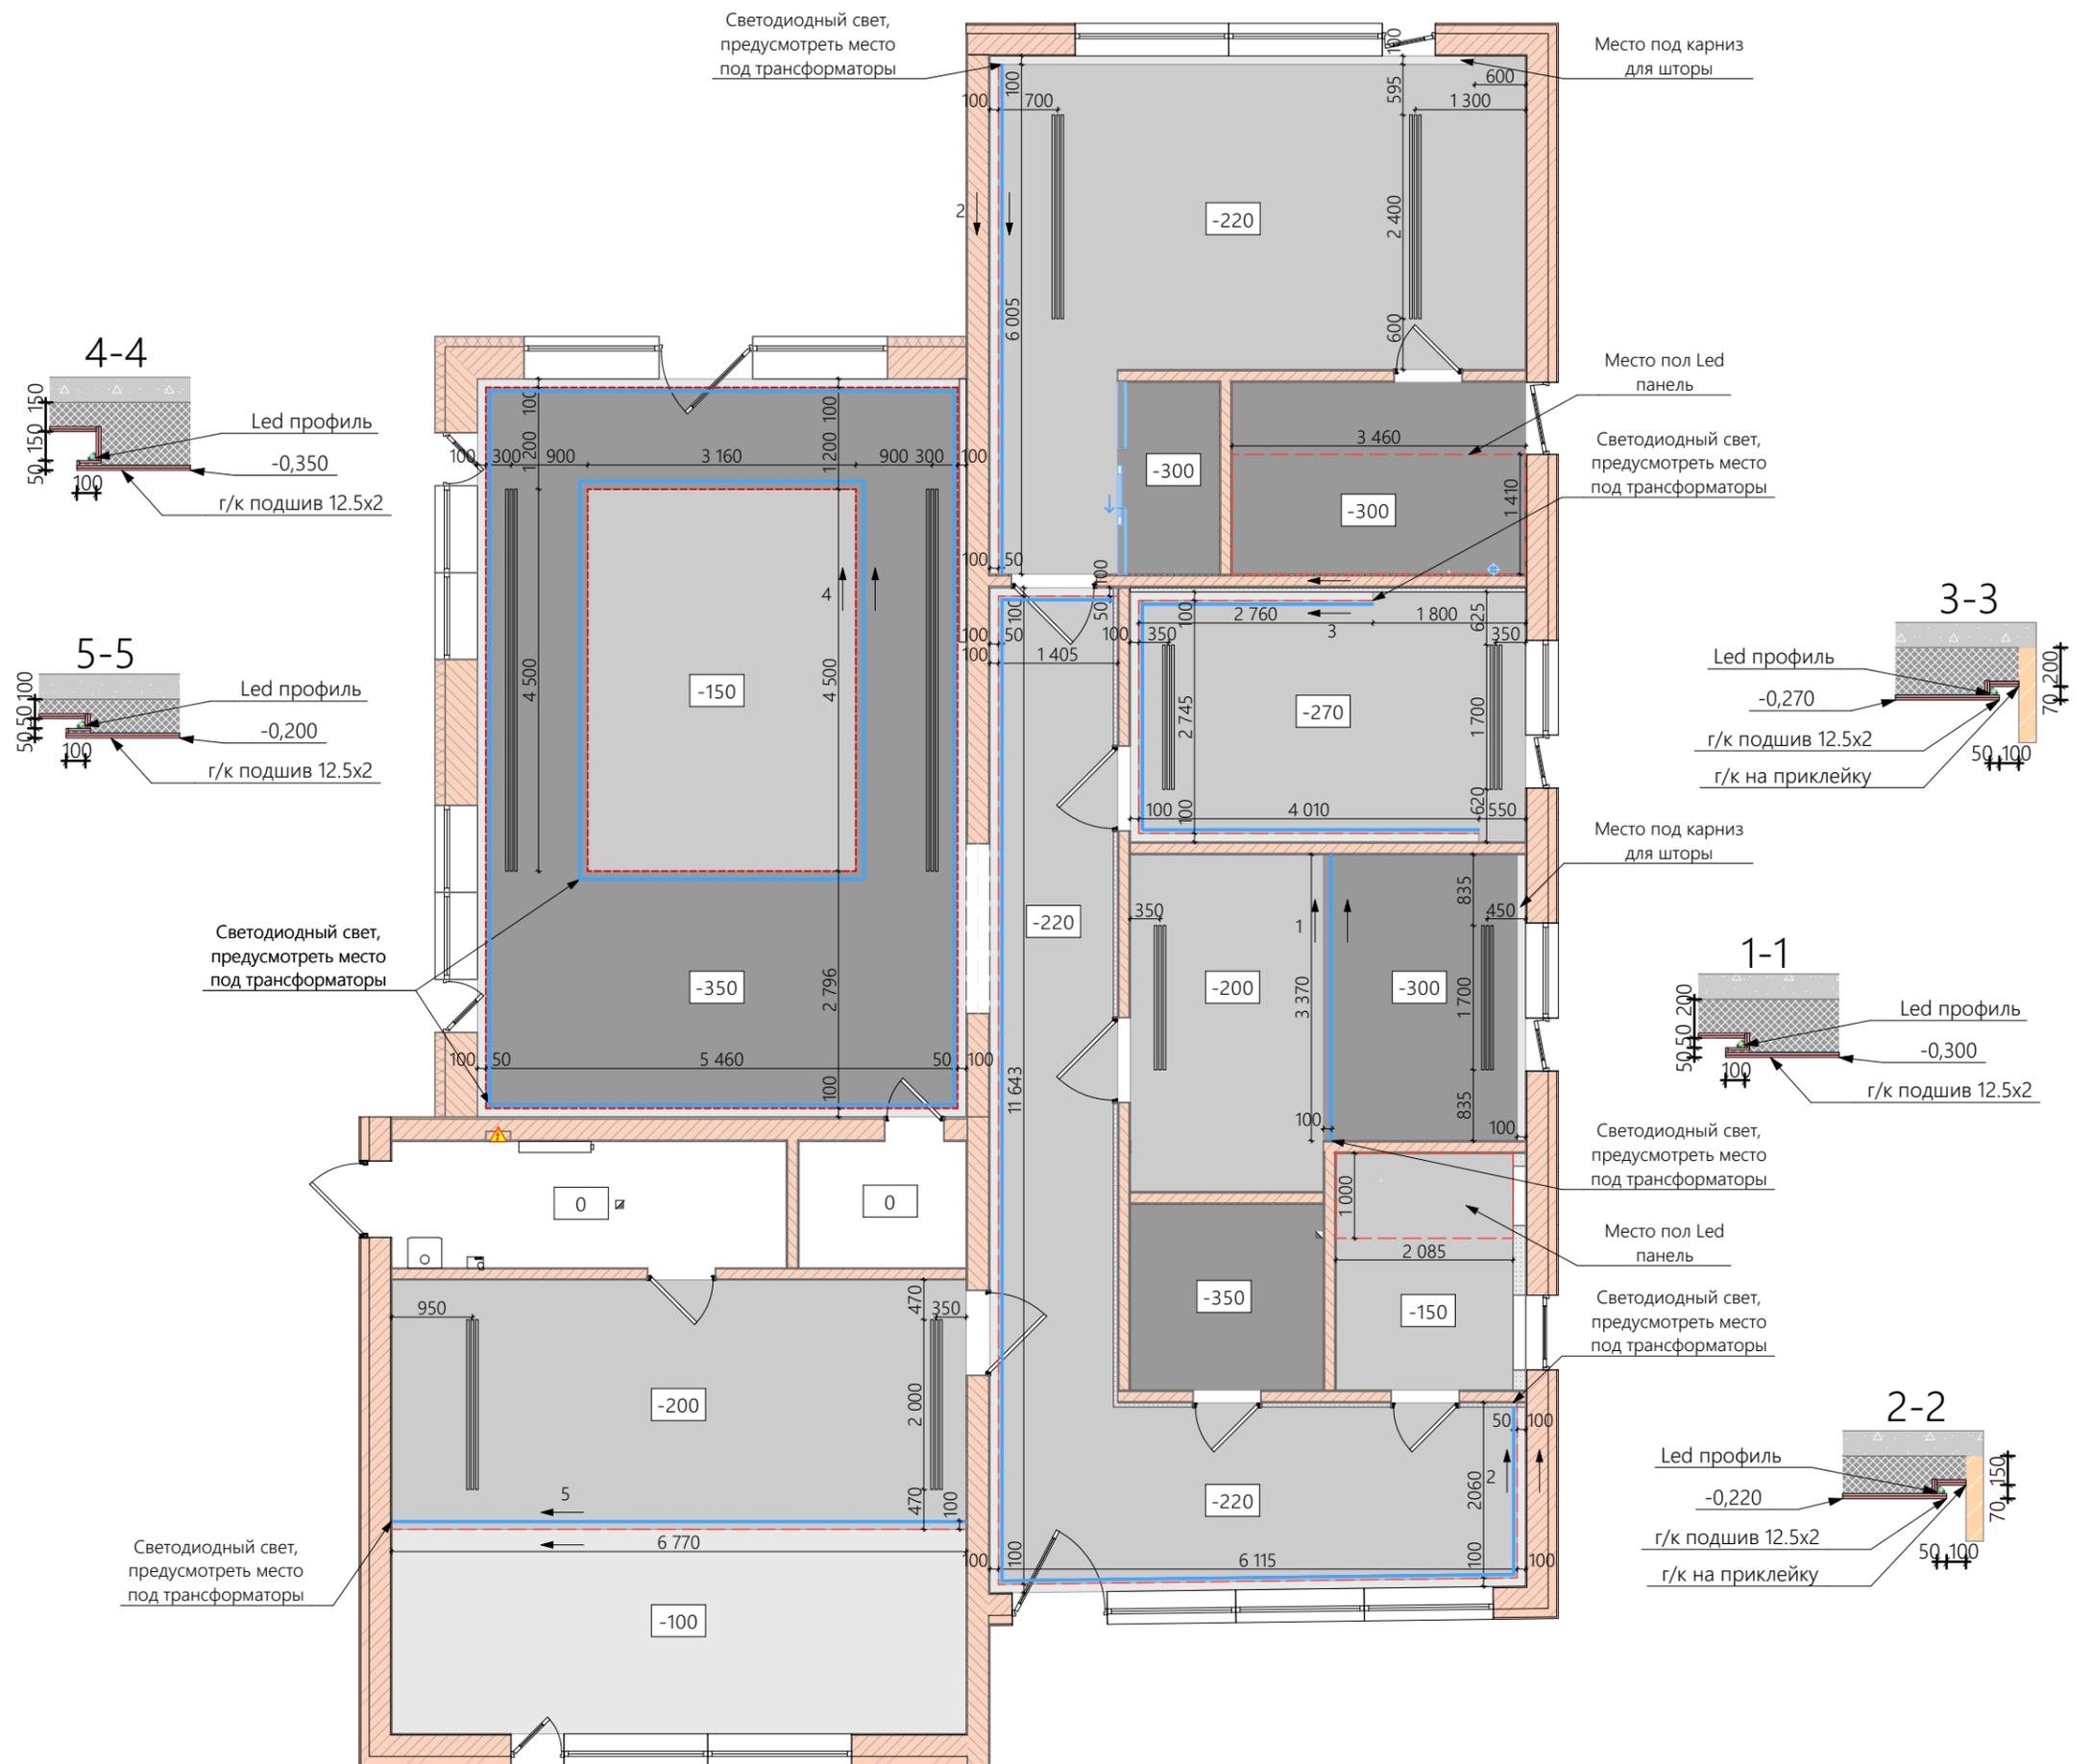

Примечание: все размеры уточнять по месту. Все изменения размеров согласовывать с разработчиками.

Адрес/Контакты
Киевская обл.с.Вита Почтовая

Название чертежа
План потолков

Лист/Листов
6 /23

Дата
23.05.2021

УСЛОВНЫЕ ОБОЗНАЧЕНИЯ


-  - розетка ~220В
(h=300мм, если не указано другое)
-  - телевизионная розетка
-  - интернет
-  - розетка USB двойная
-  - электровывод/вывод на ...
-  - вентилятор
-  - кабель канал

ПРИМЕЧАНИЯ

1. Все высоты даны от чистового уровня пола.
2. Подключение оборудования и техники уточнить согласно выбранным моделям.
3. При изменении размеров мебели возможны корректировки в размещении выводов и розеток.
4. В случае изменения привязок стены (смещение), может измениться размещение розеток.

Экспликация помещений

№	Название Зоны	Площадь
1	Коридор	28,79
2	Гостевой санузел	6,13
3	Гардеробная	4,98
4	Детская	17,43
5	Кабинет	14,08
6	Хоз.санузел	8,00
7	Спальня	30,54
8	Кухня гостиная	53,82
9	Кладовая	2,94
10	Спортзал	37,04
11	Хоз.блок	6,93
		210,68 м ²

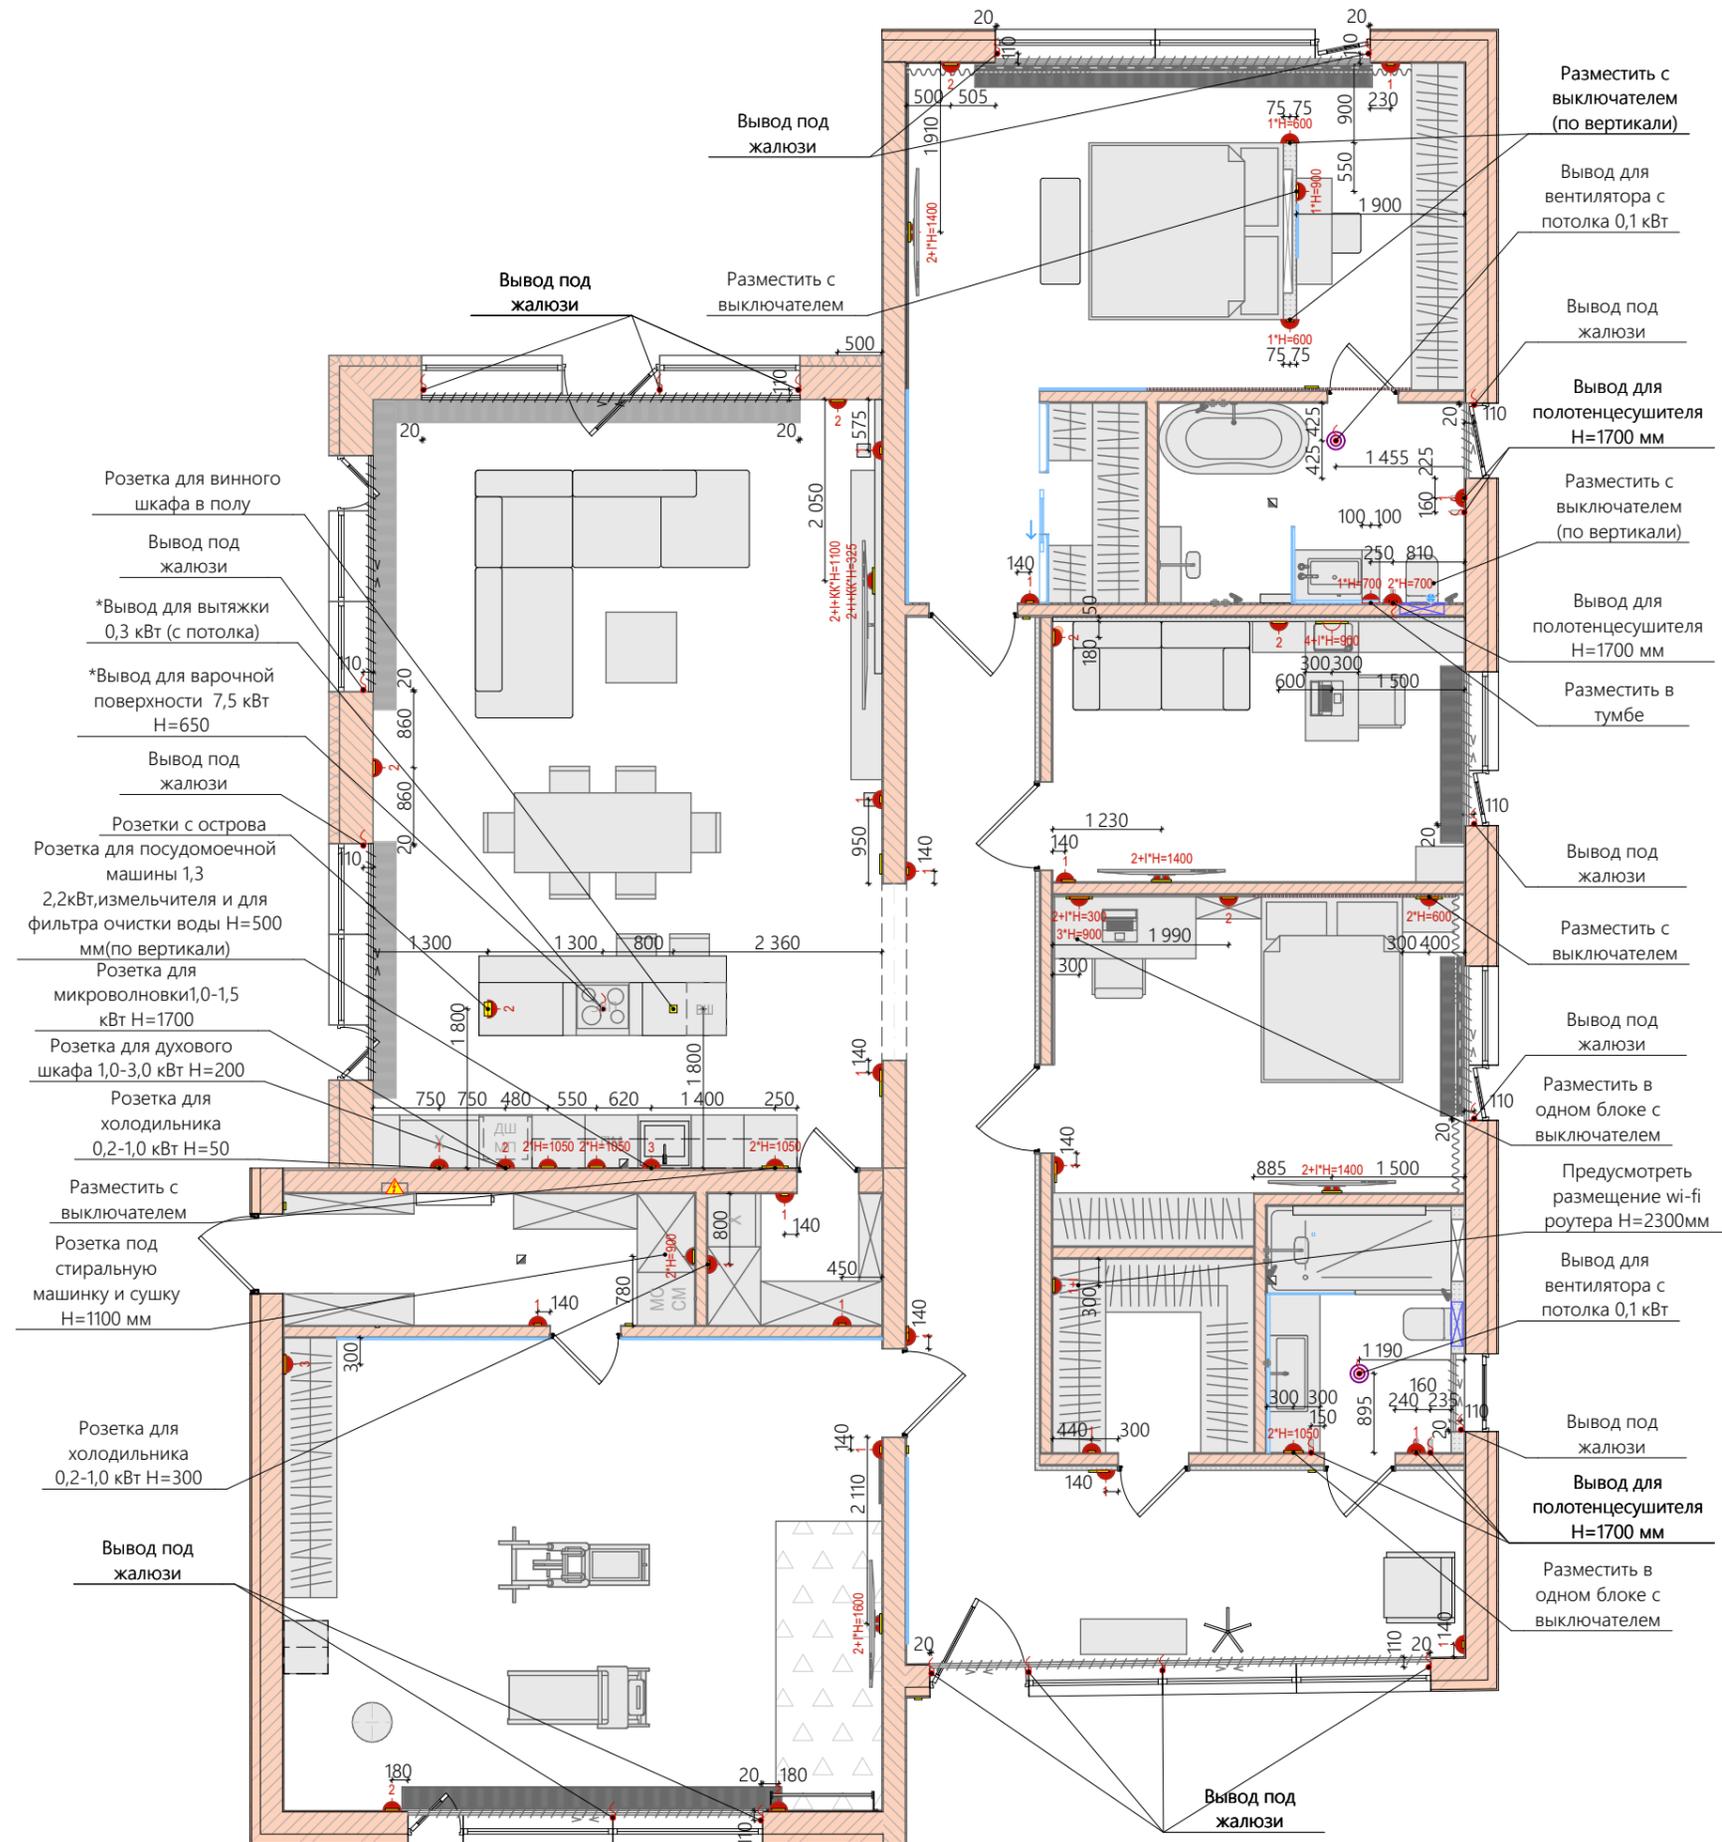

Примечание: все размеры уточнять по месту. Все изменения размеров согласовывать с разработчиками.

Адрес/Контакты
Киевская обл.с.Вита Почтовая

Название чертежа
План электрооборудования

Лист/Листов
7 /23

Дата
23.05.2021

УСЛОВНЫЕ ОБОЗНАЧЕНИЯ


- - электровыводывод на ...
- - встроенный точечный свет
- - бра
- - светодиодная лента
- - торшер,лампа
- Led панель
- встроенная трековая система
- встроенный линейный свет
- - накладной точечный свет
- - свисающий светильник

ПРИМЕЧАНИЯ

1. Смотреть Лист вместе с планом выключателей, планом потолков.
2. Перед монтажом ознакомиться с техническими характеристиками и монтажными схемами светильников.
3. В случае изменения привязок стены (смещение), может измениться размещение светильников.

Экспликация помещений

№	Название Зоны	Площадь
1	Коридор	28,79
2	Гостевой санузел	6,13
3	Гардеробная	4,98
4	Детская	17,43
5	Кабинет	14,08
6	Хоз.санузел	8,00
7	Спальня	30,54
8	Кухня гостиная	53,82
9	Кладовая	2,94
10	Спортзал	37,04
11	Хоз.блок	6,93
		210,68 м²

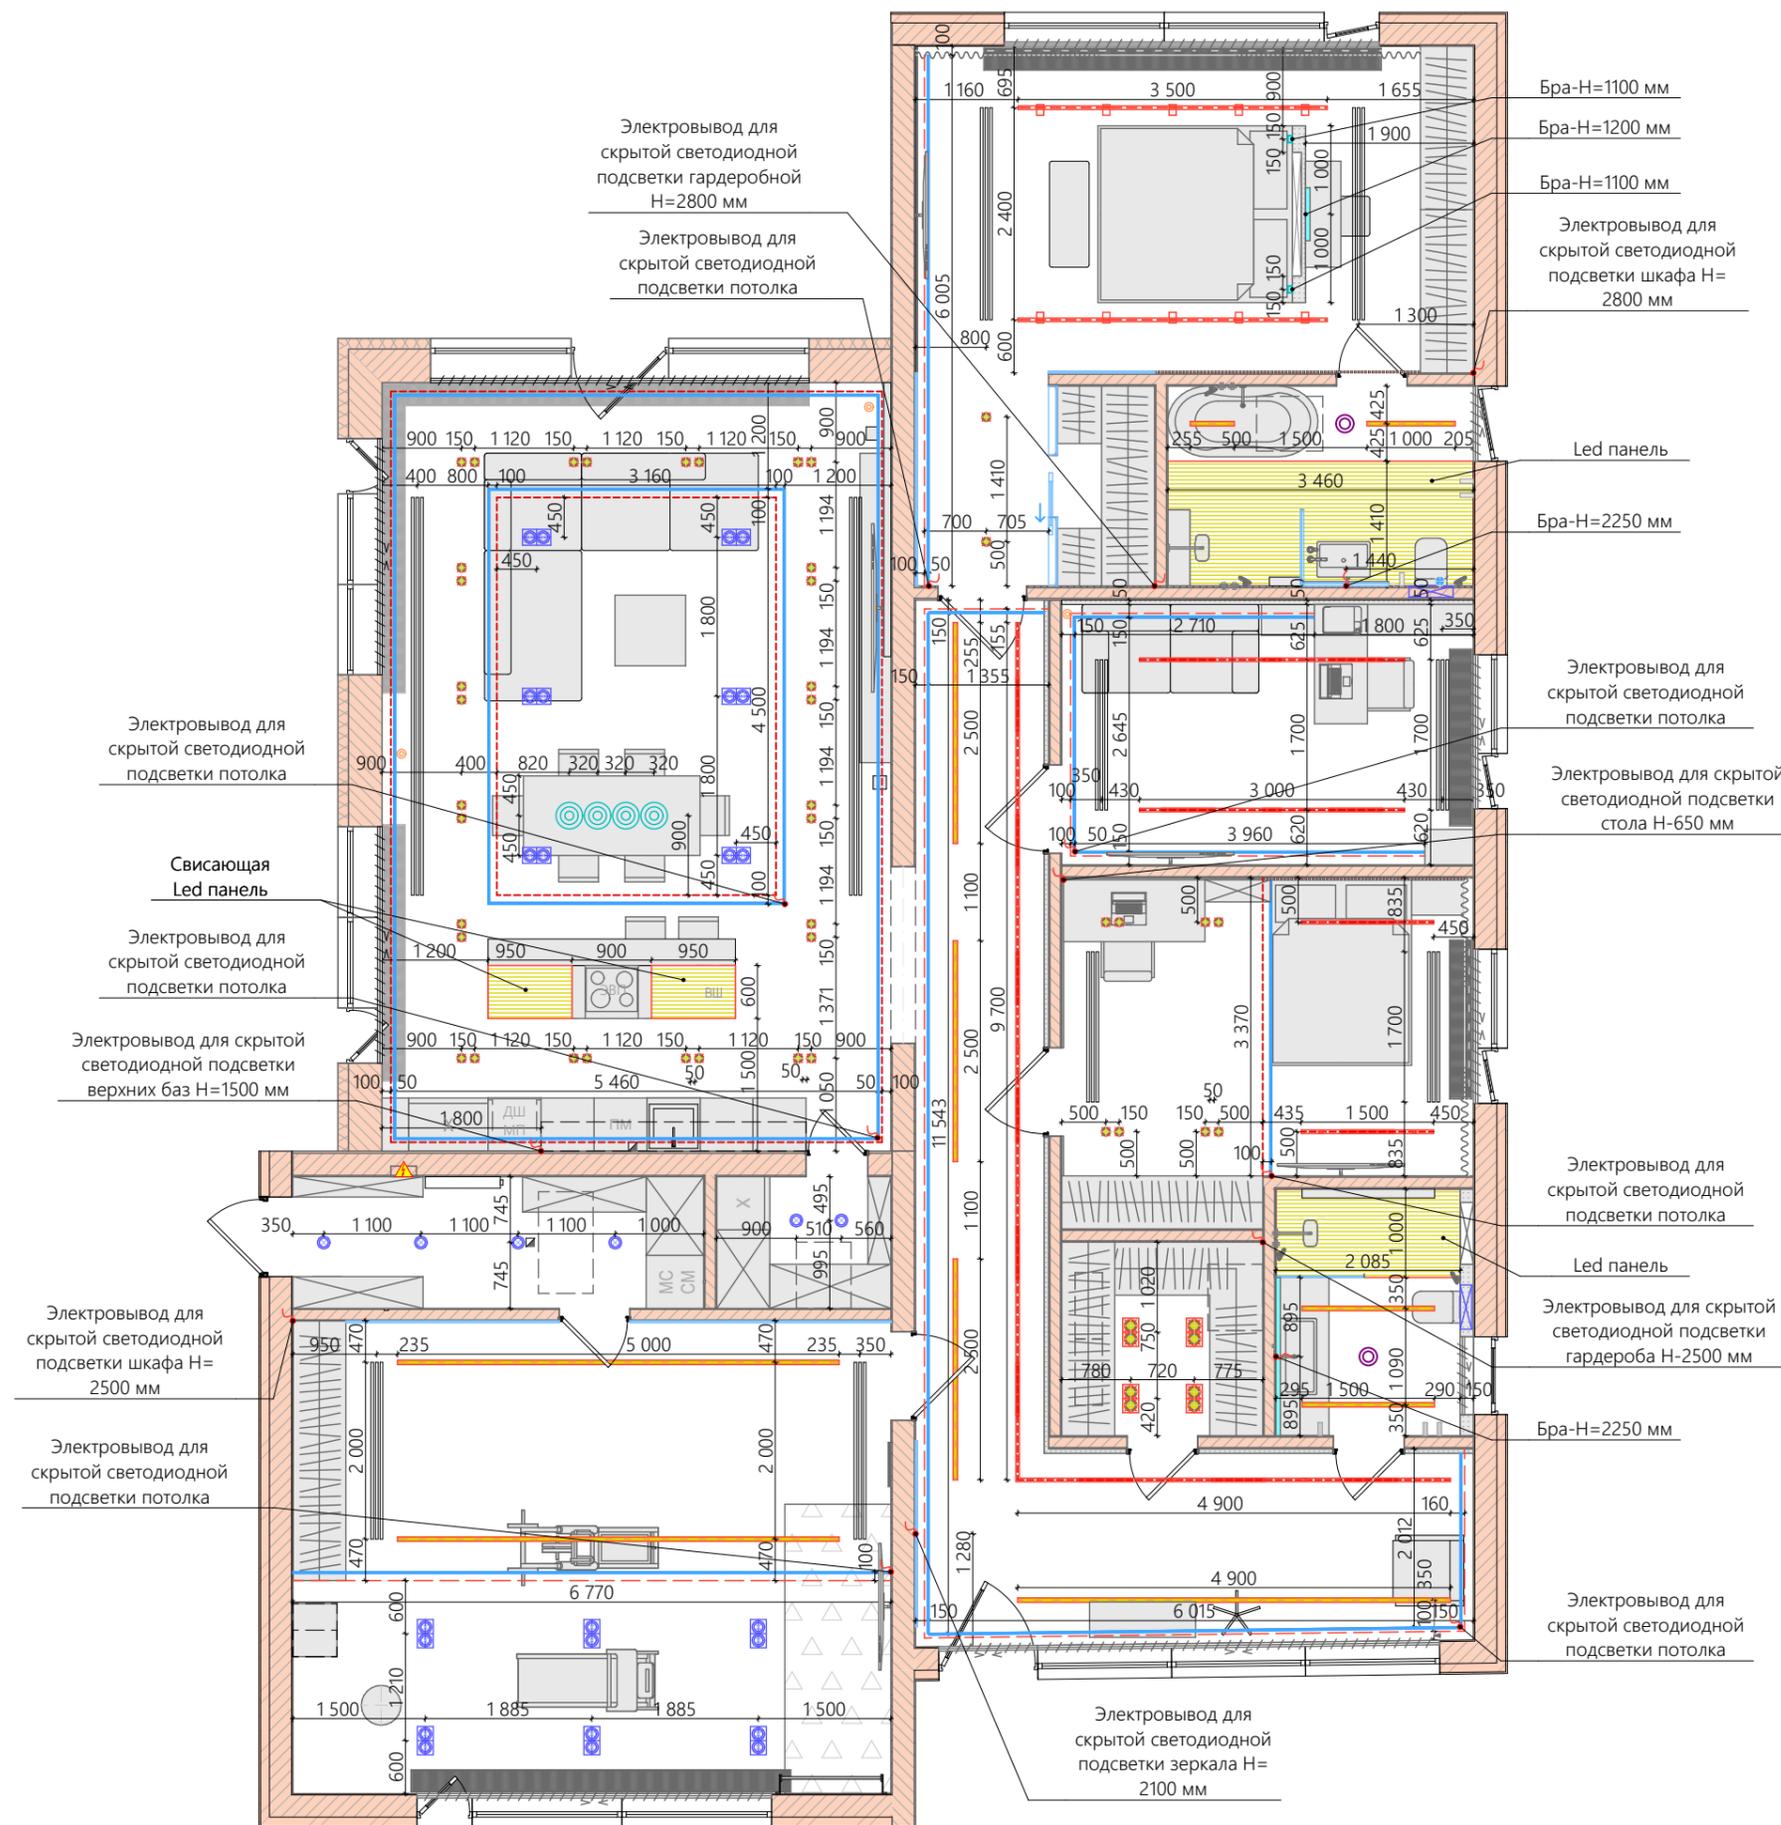

Примечание: все размеры уточнять по месту. Все изменения размеров согласовывать с разработчиками.

Адрес/Контакты
Киевская обл.с.Вита Почтовая

Название чертежа
План привязки освещения

Лист/Листов
8 /23

Дата
23.05.2021

УСЛОВНЫЕ ОБОЗНАЧЕНИЯ


-  - выключатель (на весь свет и розетки)
-  - выключатель 1-кл
-  - выключатель 2-кл
-  - проходной 1-кл
-  - проходной 2-кл
-  - перекрестный 1-кл
-  - перекрестный 2-кл
-  - перекрестный 3-кл
-  - теплый пол
-  - принудительная вентиляция (V)
- 1 1 1 - группы выключателей

ПРИМЕЧАНИЯ

1. Смотреть Лист вместе с планом освещения.
2. Перед монтажом ознакомиться с техническими характеристиками и монтажными схемами светильников.
3. В случае изменения привязок стены (смещение), может измениться размещение светильников.
4. Выключатели и выводы под подсветку смотреть совместно с визуализациями.
5. Высота выключателей Н=900 мм(кроме обозначенных)

Экспликация помещений

№	Название Зоны	Площадь
1	Коридор	28,79
2	Гостевой санузел	6,13
3	Гардеробная	4,98
4	Детская	17,43
5	Кабинет	14,08
6	Хоз.санузел	8,00
7	Спальня	30,54
8	Кухня гостиная	53,82
9	Кладовая	2,94
10	Спортзал	37,04
11	Хоз.блок	6,93
		210,68 м ²

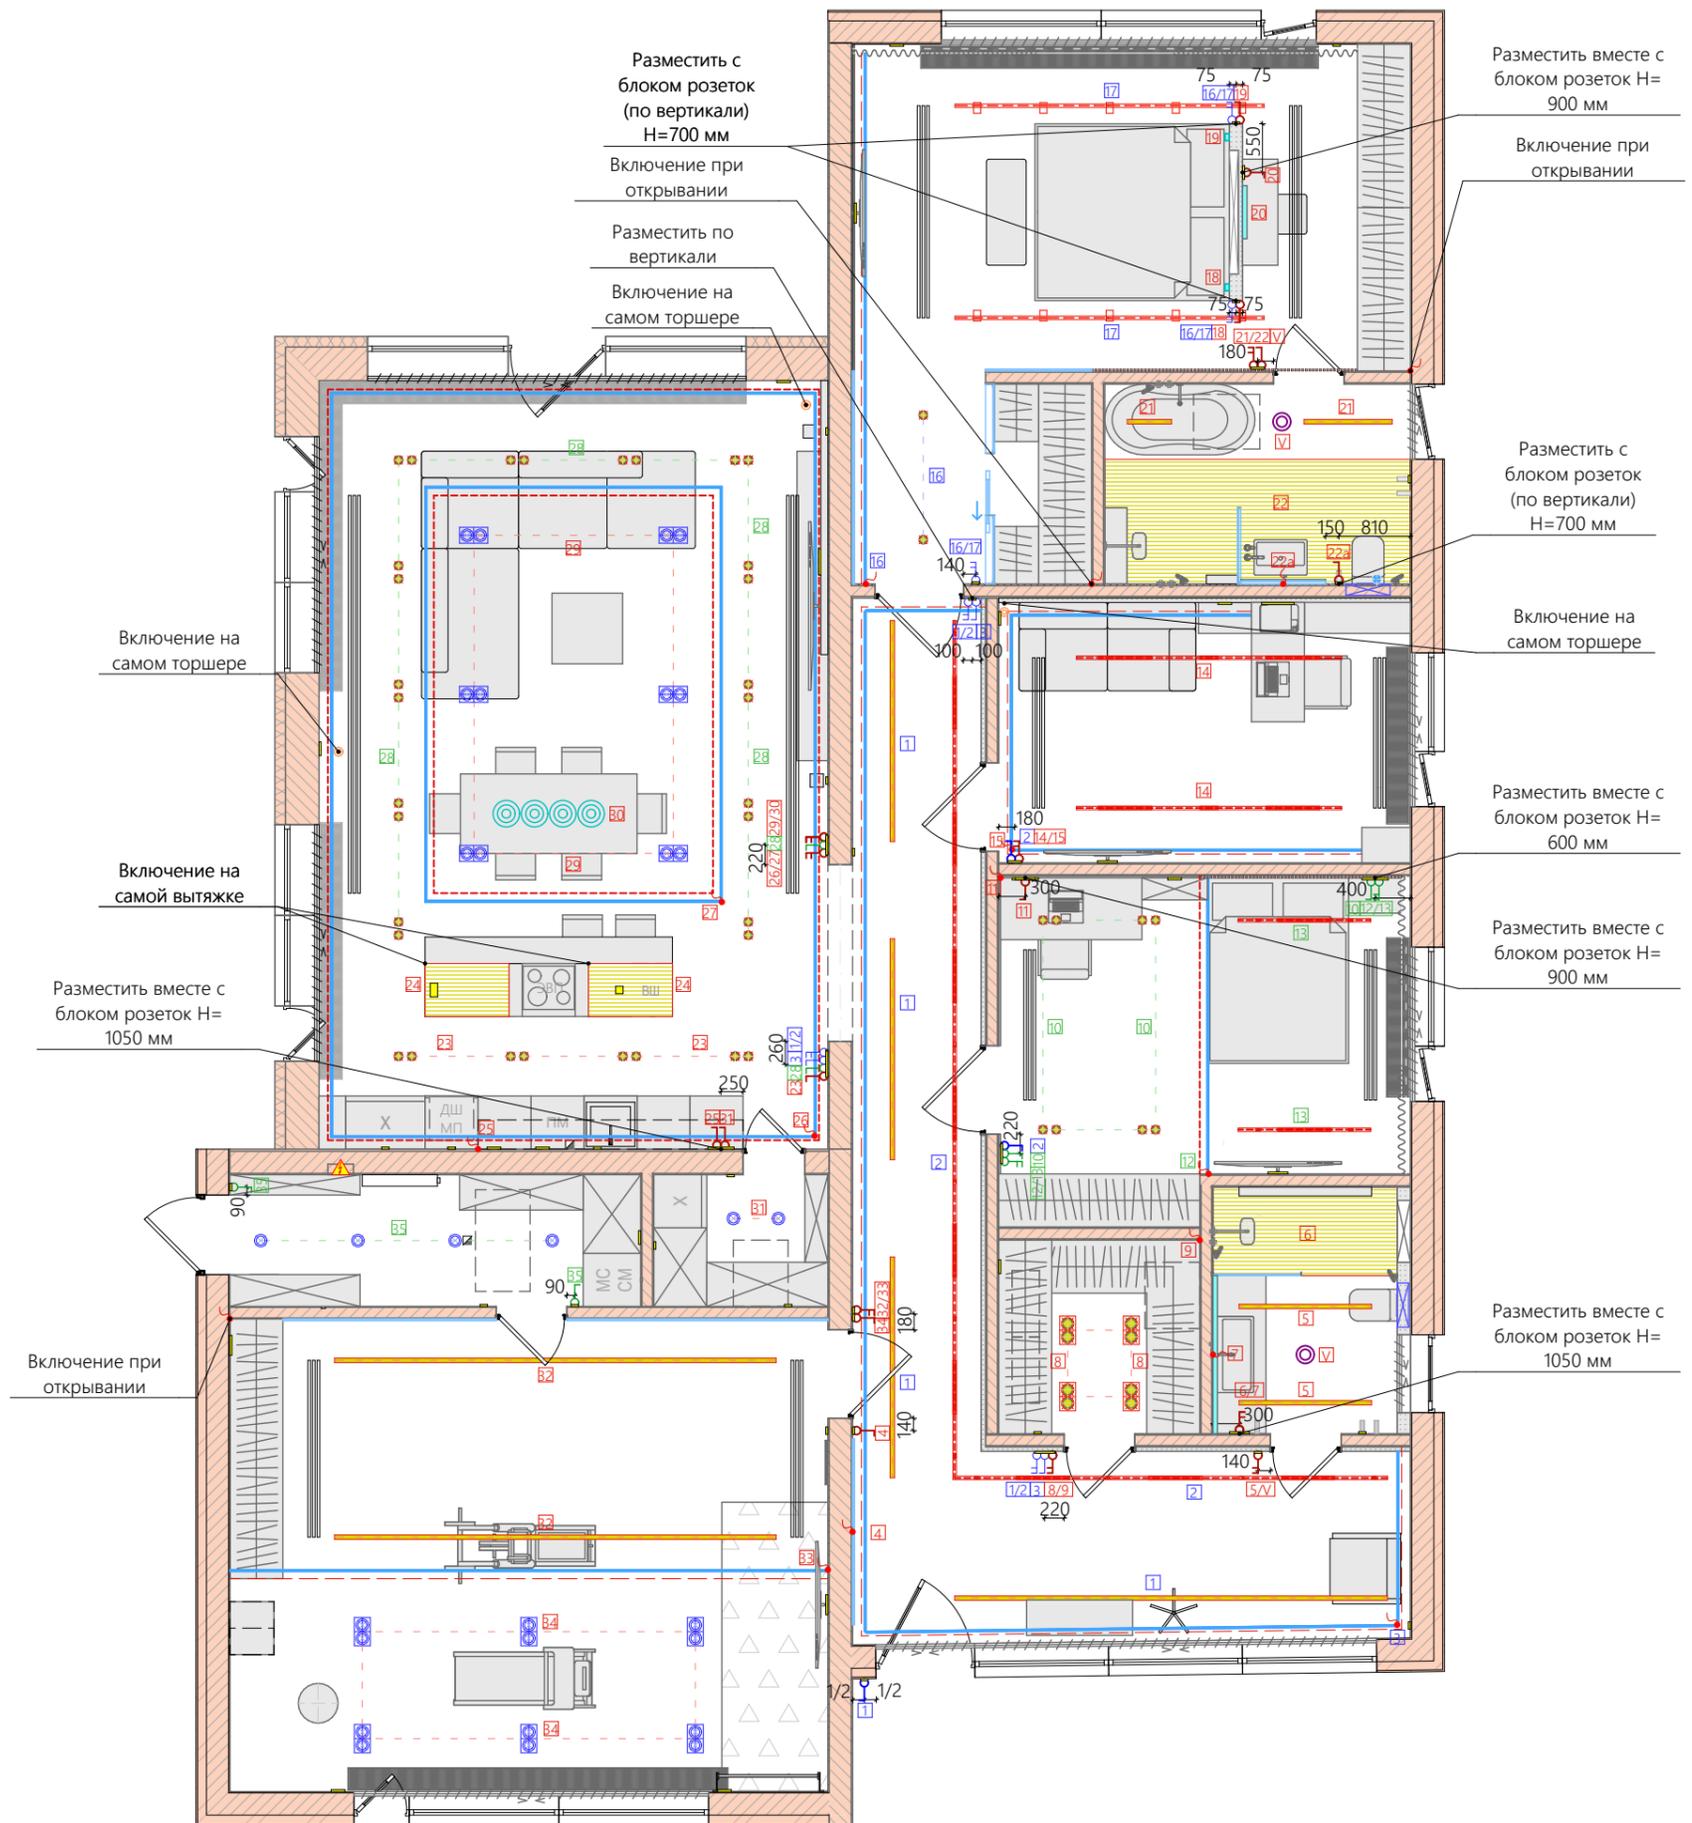

Примечание: все размеры уточнять по месту. Все изменения размеров согласовывать с разработчиками.

Адрес/Контакты
Киевская обл.с.Вита Почтовая

Название чертежа
План привязки выключателей

Лист/Листов
9 /23

Дата
23.05.2021

УСЛОВНЫЕ ОБОЗНАЧЕНИЯ


-  - керамическая плитка
-  - паркетная доска
-  - ковролин
- $\pm 0,000$ - отметка уровня чистого пола

ПРИМЕЧАНИЯ

1. Площадь напольных покрытий указана без запаса на прирезку.
2. Расстояние межплиточного шва - 1-2мм.
3. Укладку напольной покрытий осуществить в одном уровне.
4. В случае изменения привязок стены (смещение), может измениться площадь напольных покрытий.

Экспликация помещений

№	Название Зоны	Площадь
1	Коридор	28,79
2	Гостевой санузел	6,13
3	Гардеробная	4,98
4	Детская	17,43
5	Кабинет	14,08
6	Хоз.санузел	8,00
7	Спальня	30,54
8	Кухня гостиная	53,82
9	Кладовая	2,94
10	Спортзал	37,04
11	Хоз.блок	6,93
		210,68 м ²

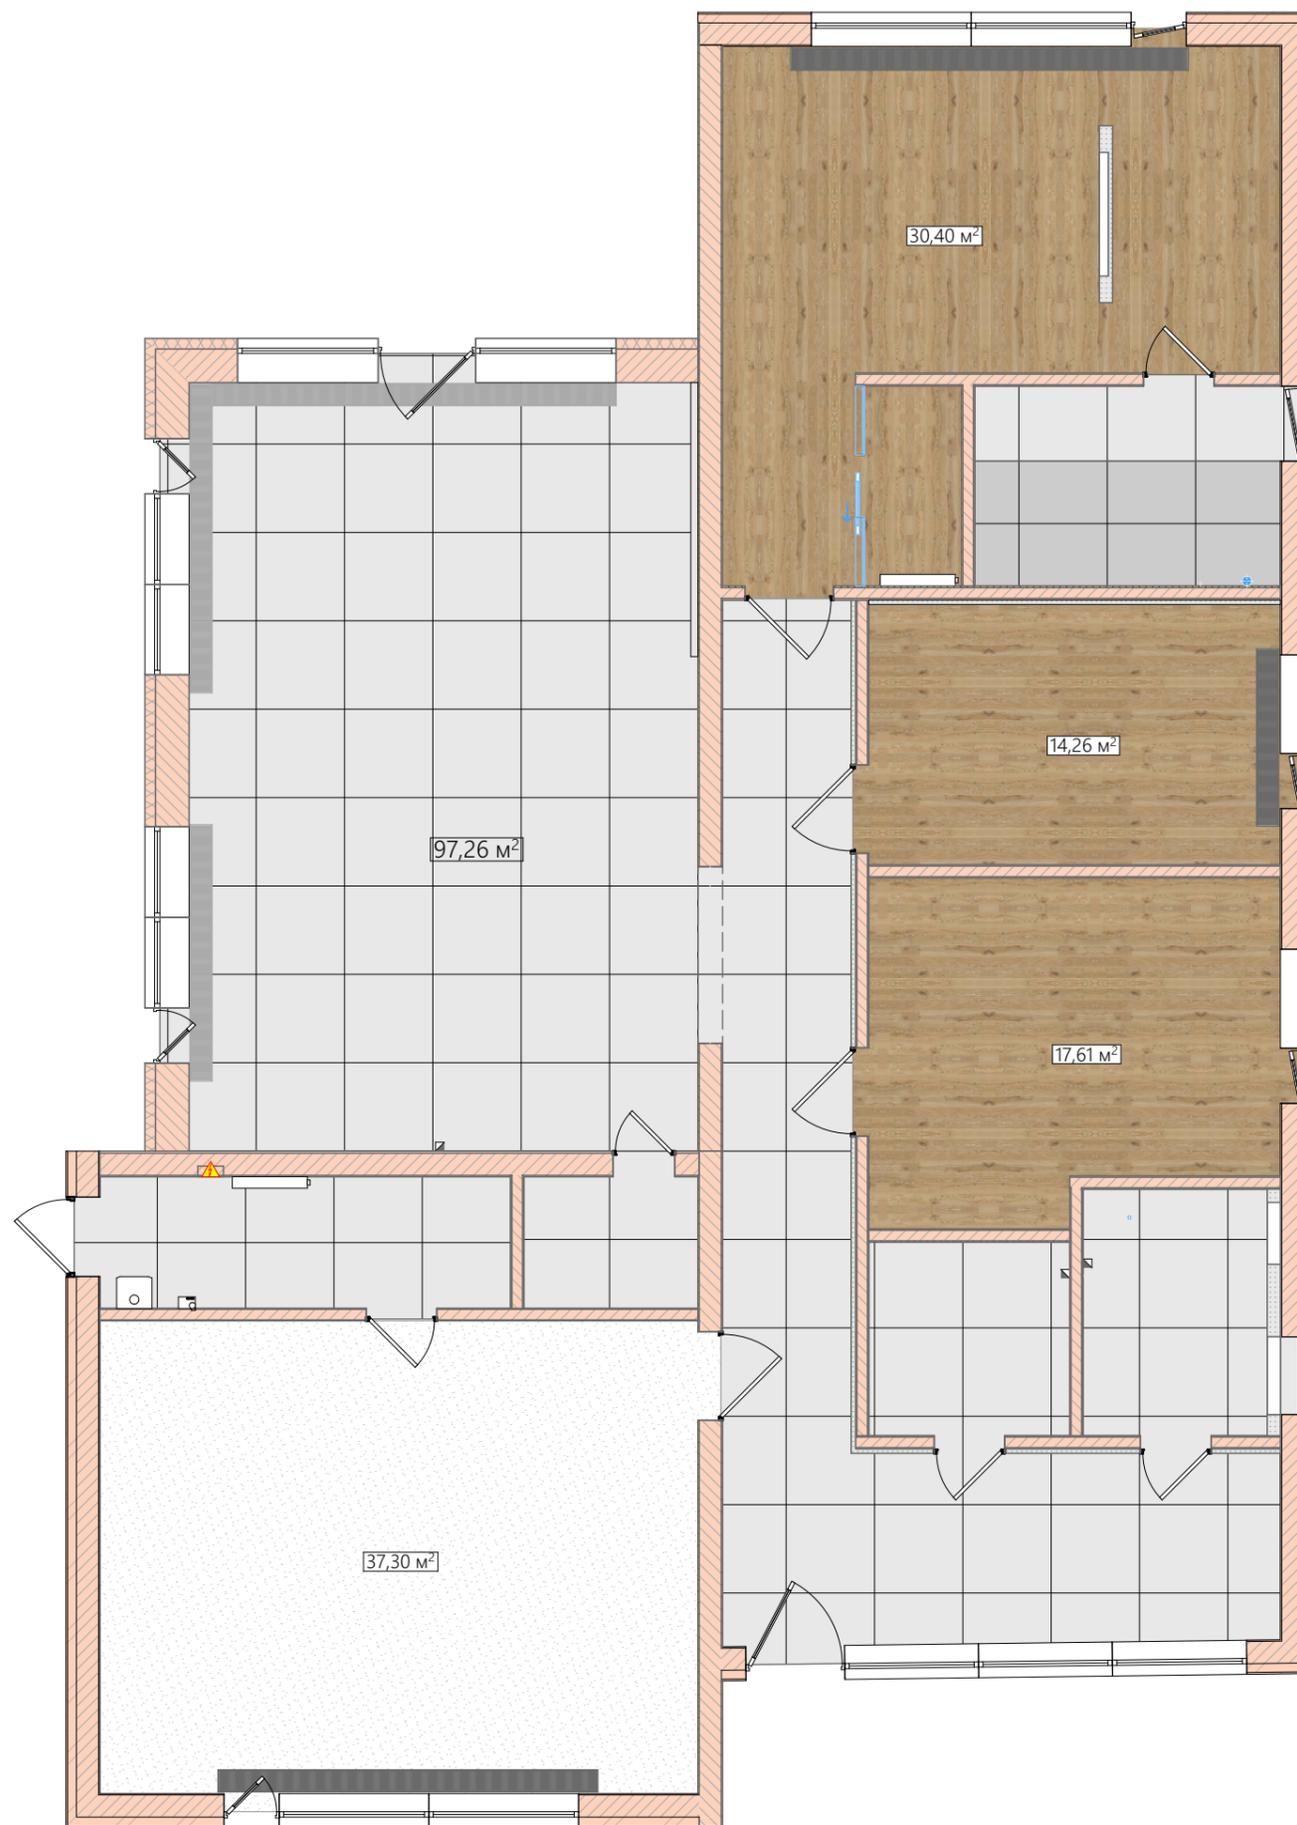

Примечание: все размеры уточнять по месту. Все изменения размеров согласовывать с разработчиками.

УСЛОВНЫЕ ОБОЗНАЧЕНИЯ


-  -Точка подключения холодной воды
-  -Точка подключения х/г воды
-  -Точка подключения канализации
-  -Встраиваемая инсталляция

ПРИМЕЧАНИЯ

1. Размер полотенцесушителя может измениться.
2. Привязки сантехники и высоты точек подключения уточнить по месту при наличии сантехнического оборудования по техзаданию от фабрик.

Экспликация помещений

№	Название Зоны	Площадь
1	Коридор	28,79
2	Гостевой санузел	6,13
3	Гардеробная	4,98
4	Детская	17,43
5	Кабинет	14,08
6	Хоз.санузел	8,00
7	Спальня	30,54
8	Кухня гостиная	53,82
9	Кладовая	2,94
10	Спортзал	37,04
11	Хоз.блок	6,93
		210,68 м ²

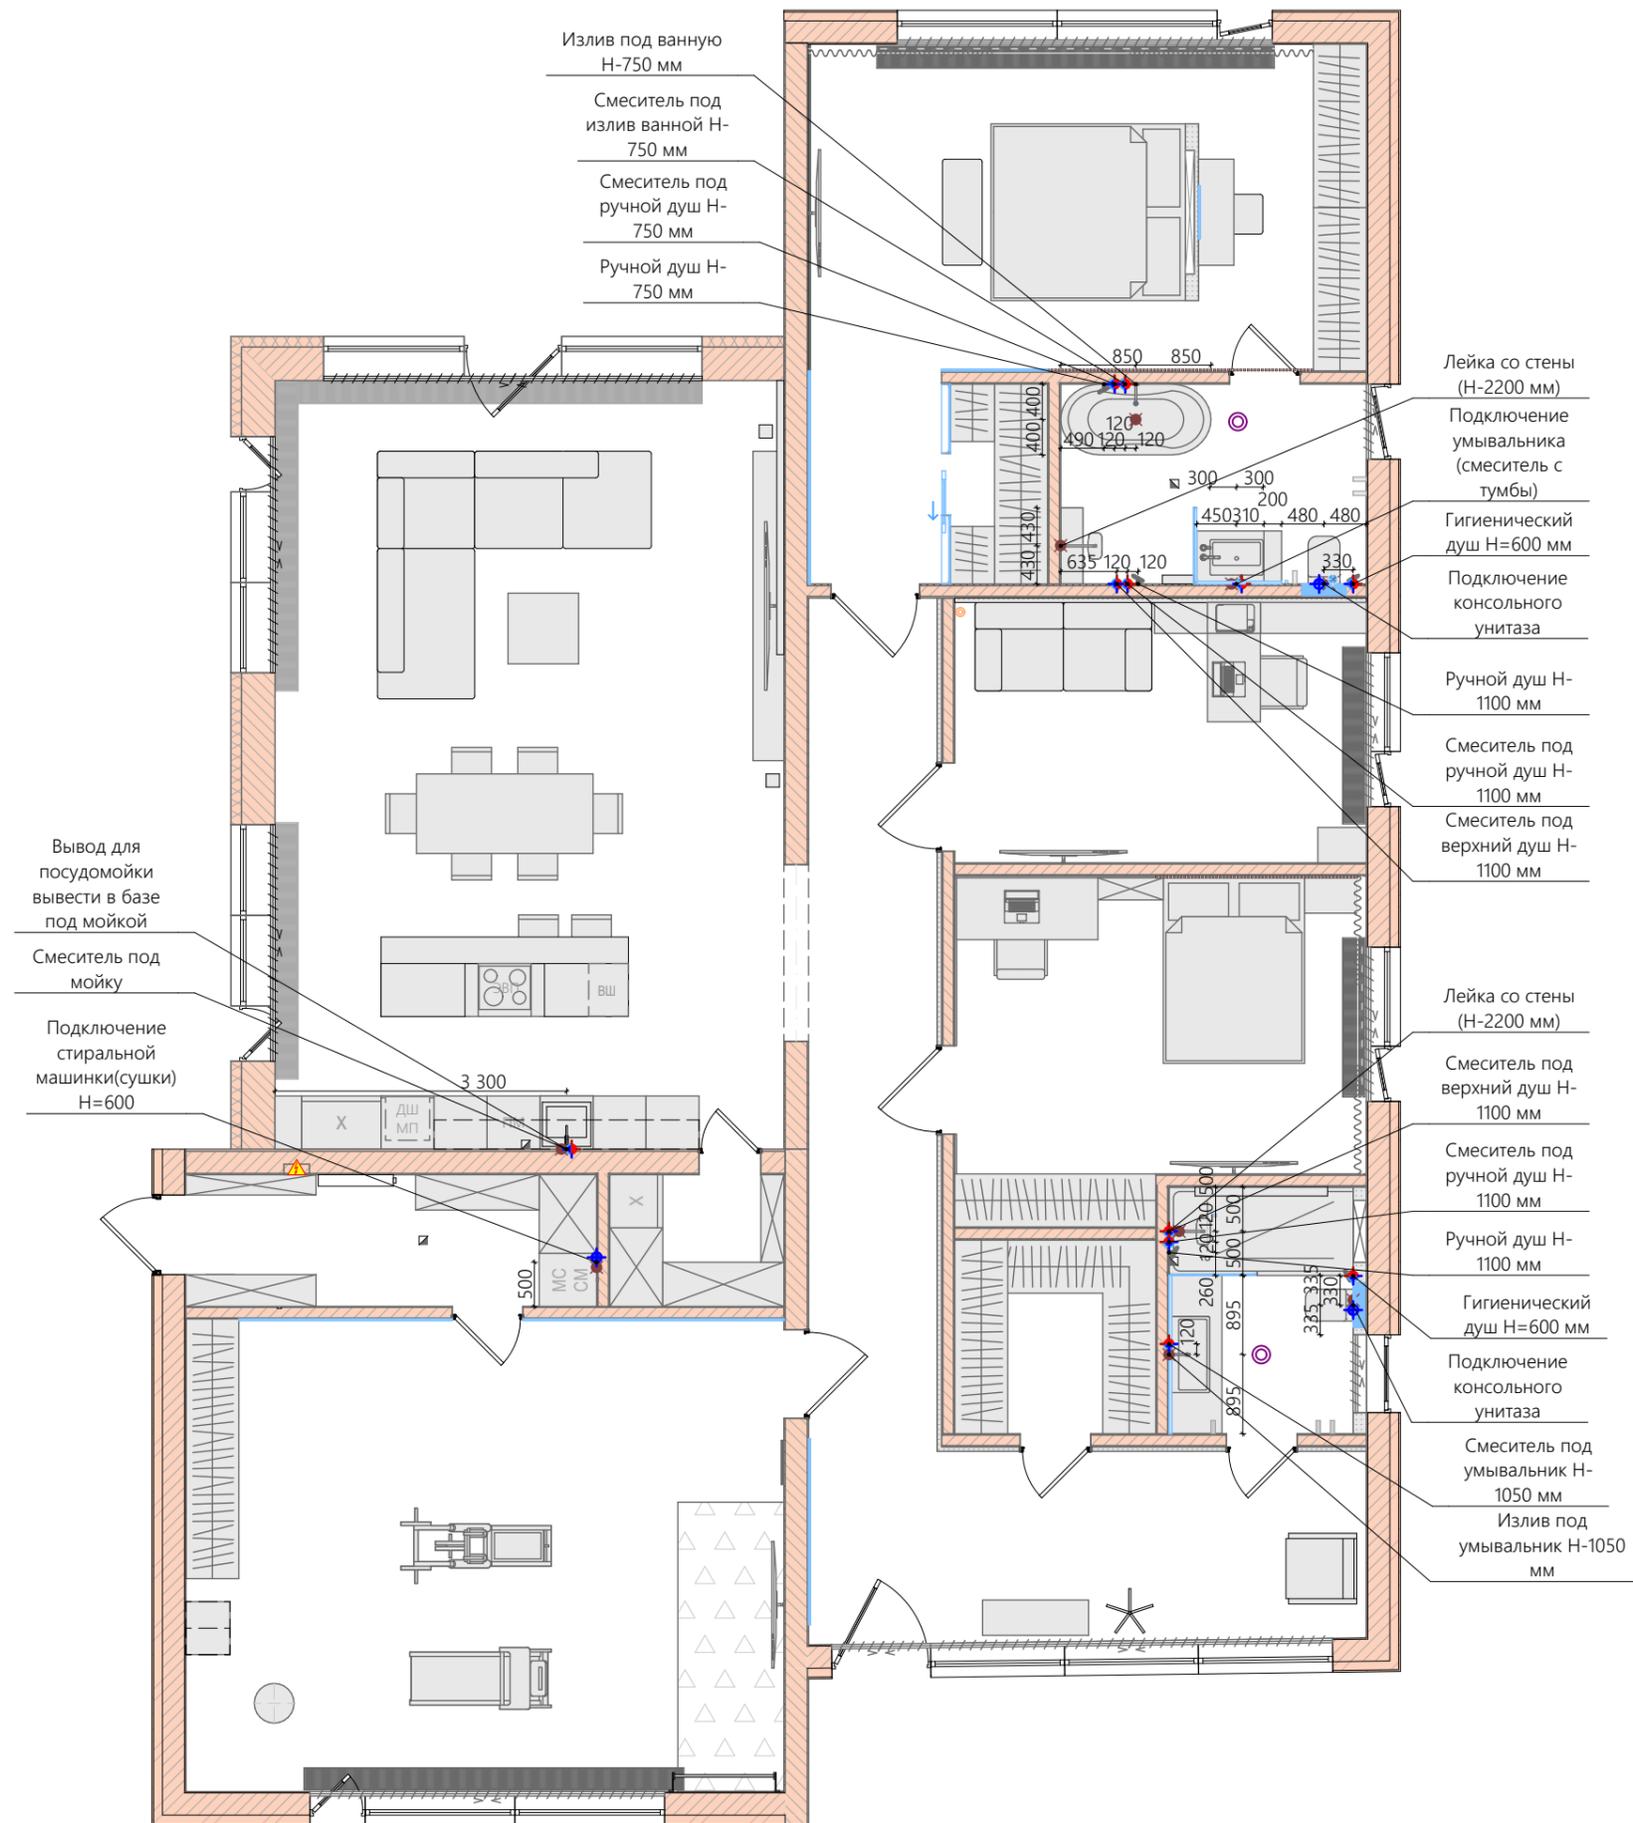

Примечание: все размеры уточнять по месту. Все изменения размеров согласовывать с разработчиками.

Адрес/Контакты
Киевская обл.с.Вита Почтовая

Название чертежа
План сантехники


Лист/Листов
11 /23

Дата
23.05.2021

УСЛОВНЫЕ ОБОЗНАЧЕНИЯ

- ▣▣▣▣ - Плитка
- ▬ - Метал
- ▬ - Покраска стен
- ▬ - Покраска стен
- ▬ - Декоративная штукатурка
- ▬ - МДФ панель
- ▬ - МДФ панель под рейки
- ▬ - Зеркало

Экспликация помещений		
№	Название Зоны	Площадь
1	Коридор	28,79
2	Гостевой санузел	6,13
3	Гардеробная	4,98
4	Детская	17,43
5	Кабинет	14,08
6	Хоз.санузел	8,00
7	Спальня	30,54
8	Кухня гостиная	53,82
9	Кладовая	2,94
10	Спортзал	37,04
11	Хоз.блок	6,93
		210,68 м ²

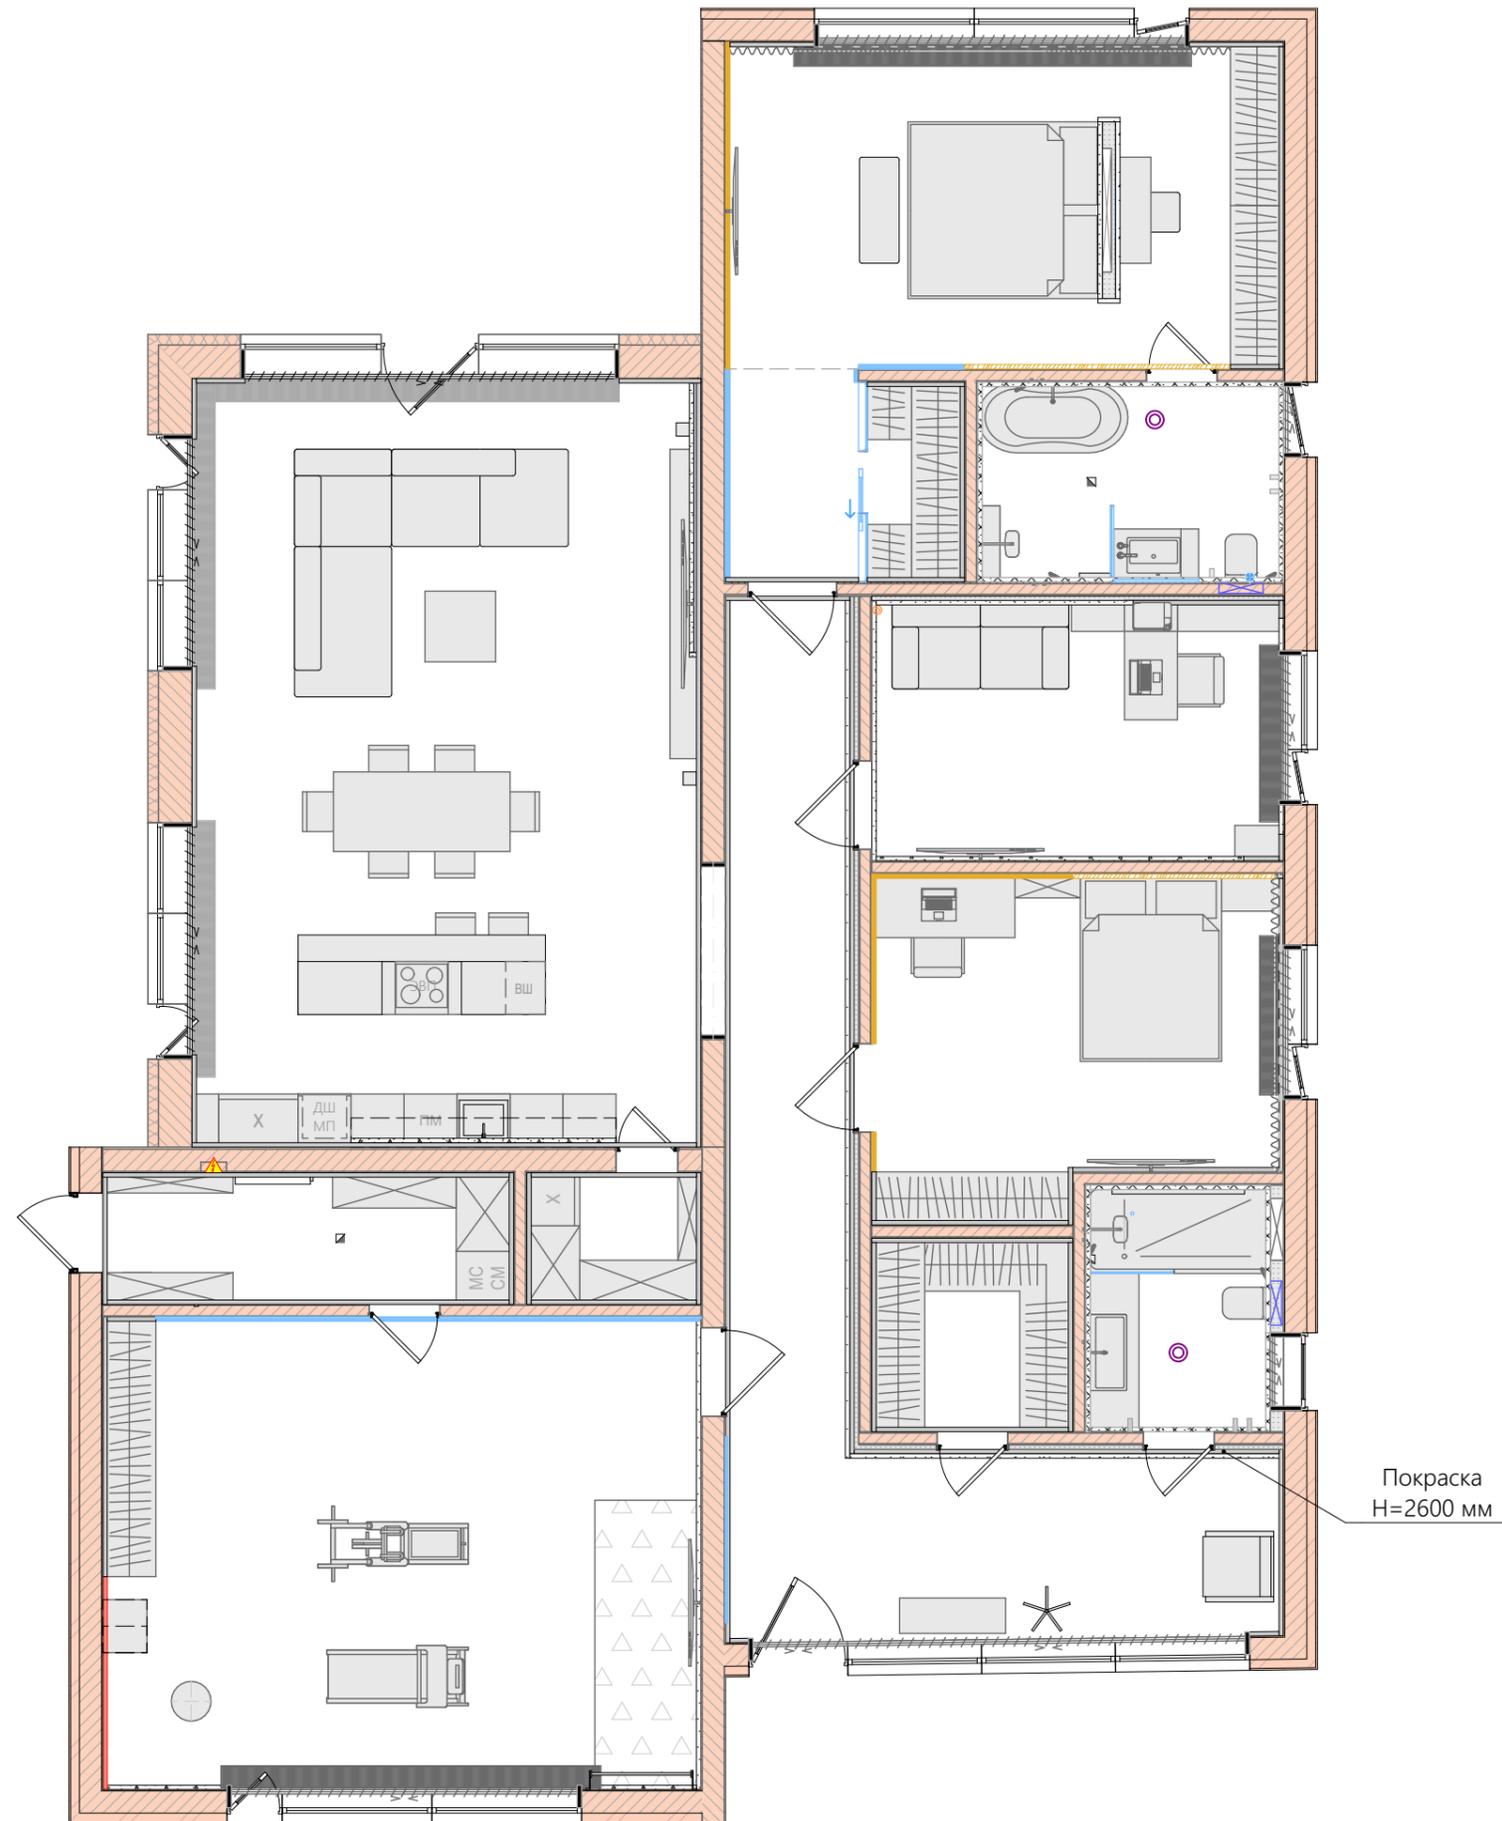

Примечание: все размеры уточнять по месту. Все изменения размеров согласовывать с разработчиками.

Адрес/Контакты
Киевская обл.с.Вита Почтовая

Название чертежа
План отделки стен


Лист/Листов
12 /23

Дата
23.05.2021

УСЛОВНЫЕ ОБОЗНАЧЕНИЯ

— -Плинтус-56,5 м.п

Экспликация помещений		
№	Название Зоны	Площадь
1	Коридор	28,79
2	Гостевой санузел	6,13
3	Гардеробная	4,98
4	Детская	17,43
5	Кабинет	14,08
6	Хоз.санузел	8,00
7	Спальня	30,54
8	Кухня гостиная	53,82
9	Кладовая	2,94
10	Спортзал	37,04
11	Хоз.блок	6,93
		210,68 м ²

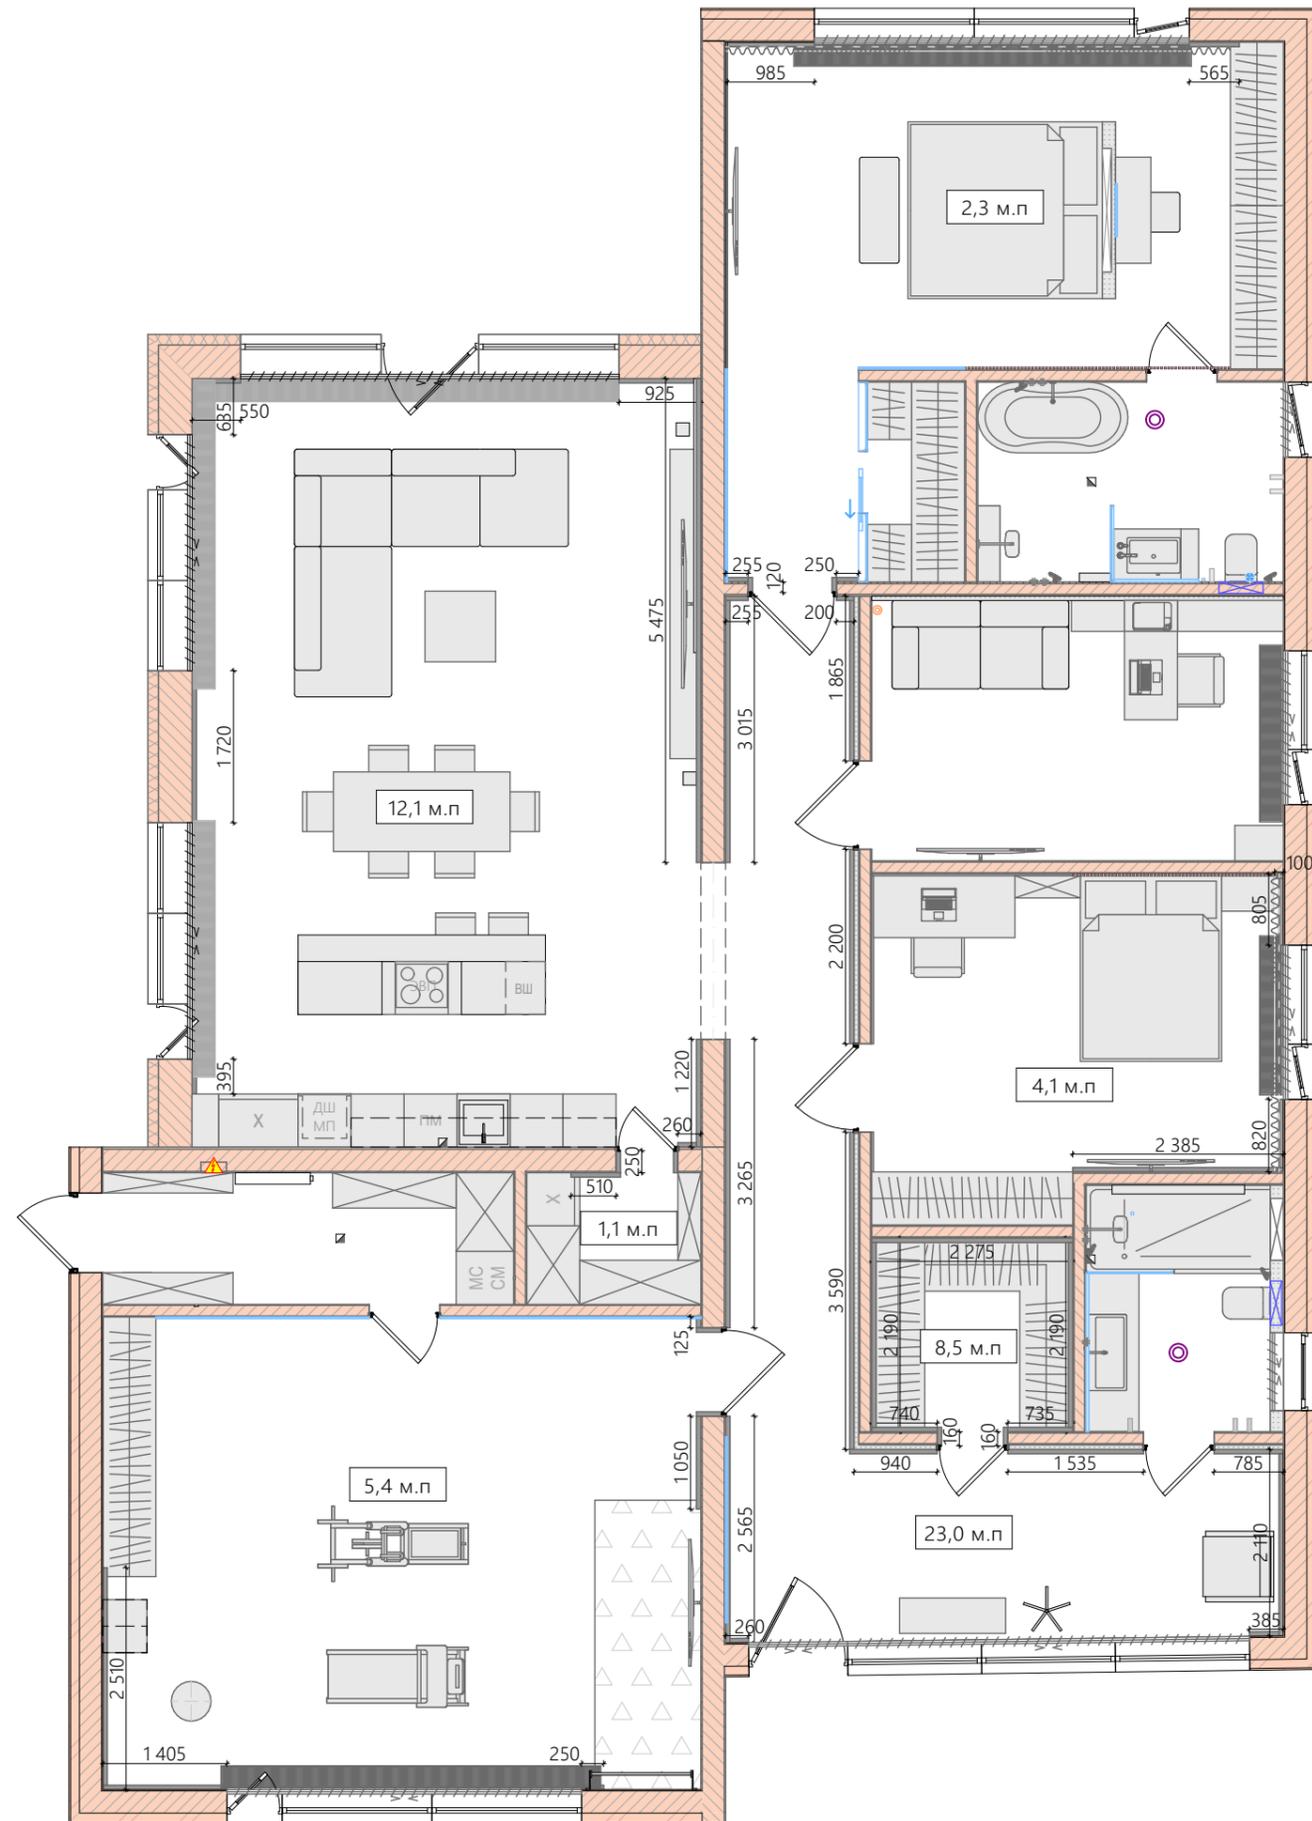

Примечание: все размеры уточнять по месту. Все изменения размеров согласовывать с разработчиками.


Адрес/Контакты
Киевская обл.с.Вита Почтовая

Название чертежа
План плинтусов

Лист/Листов
13 /23

Дата
23.05.2021

УСЛОВНЫЕ ОБОЗНАЧЕНИЯ

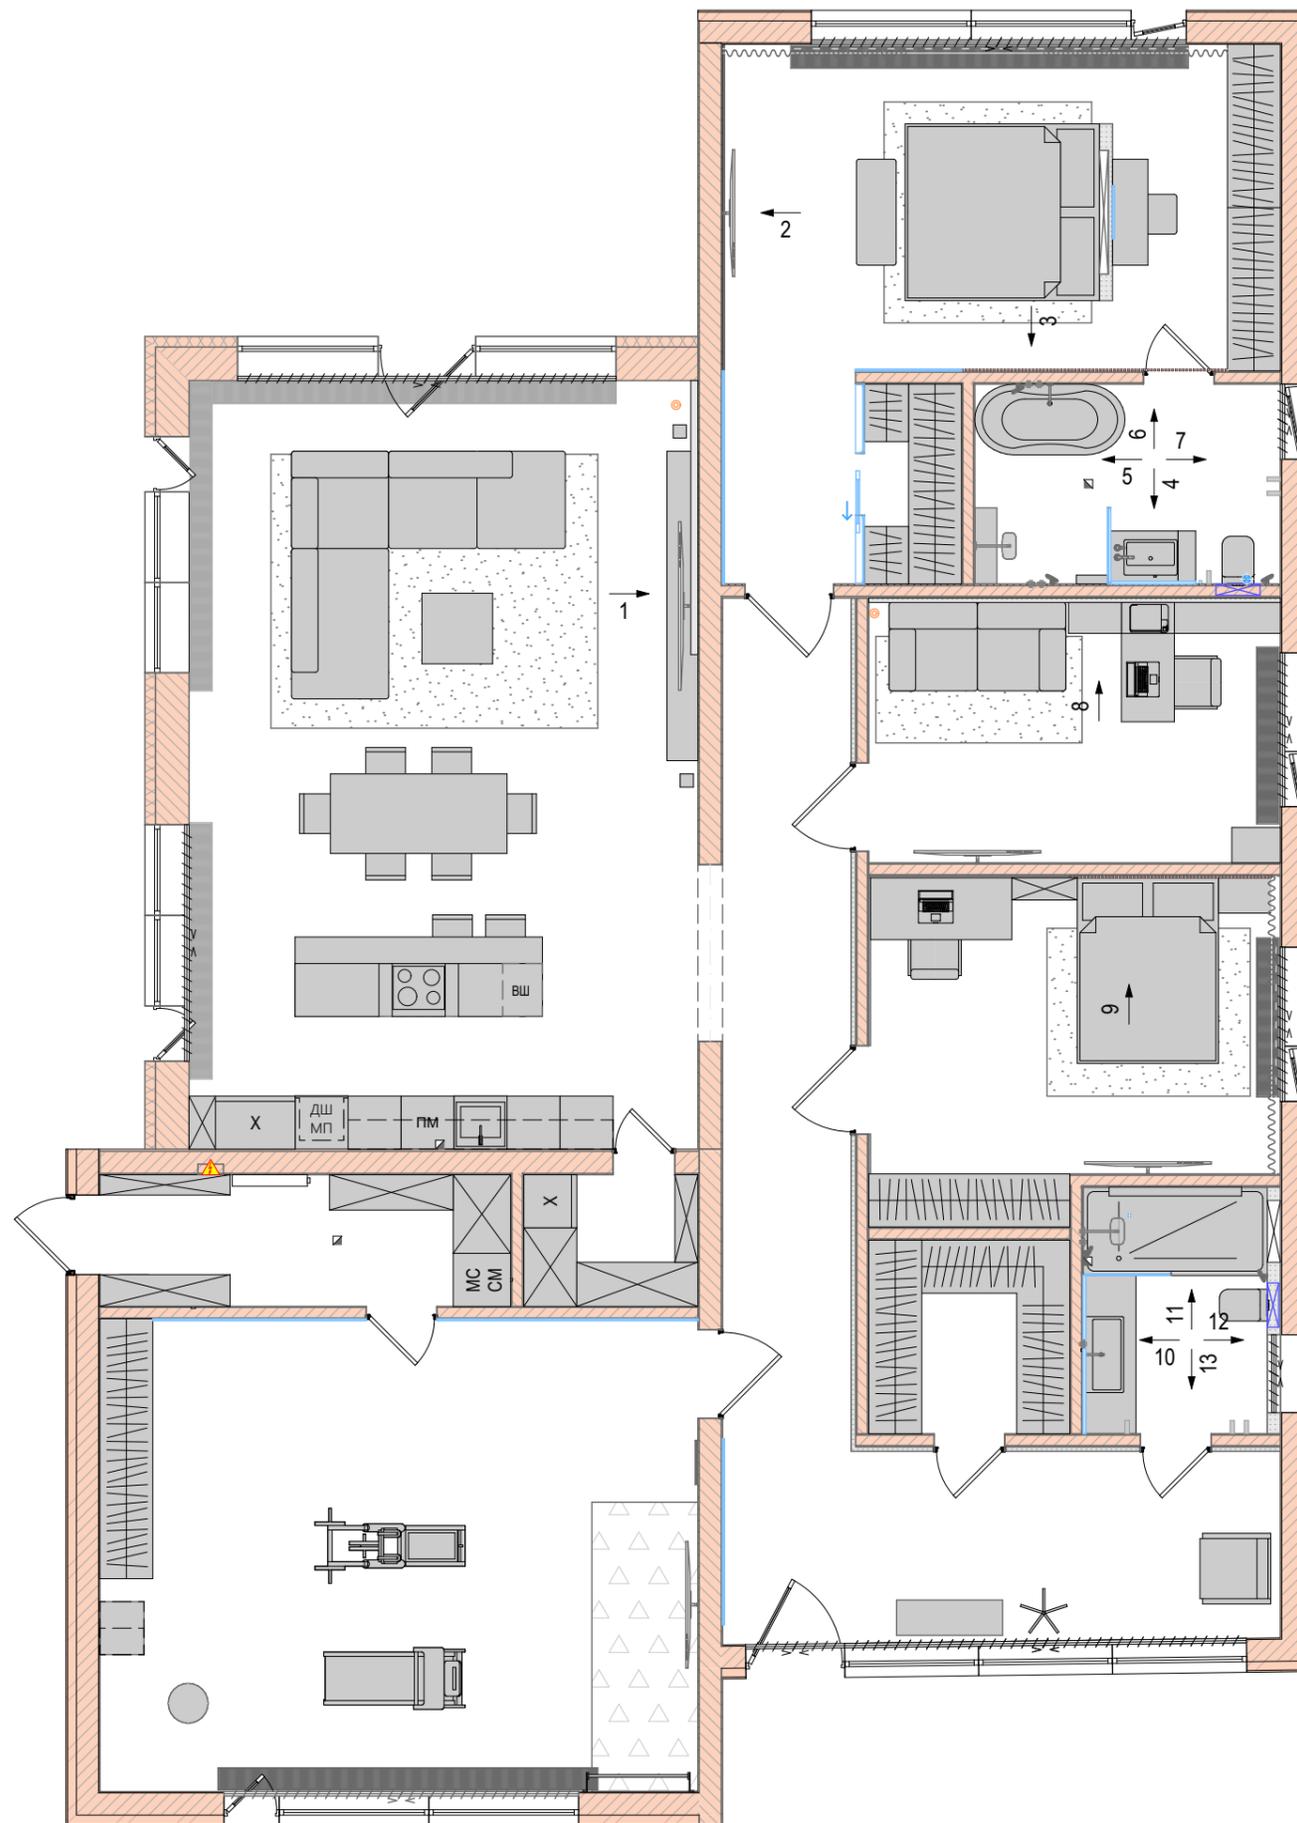

Экспликация помещений		
№	Название Зоны	Площадь
1	Коридор	28,79
2	Гостевой санузел	6,13
3	Гардеробная	4,98
4	Детская	17,43
5	Кабинет	14,08
6	Хоз.санузел	8,00
7	Спальня	30,54
8	Кухня гостиная	53,82
9	Кладовая	2,94
10	Спортзал	37,04
11	Хоз.блок	6,93
		210,68 м ²

Примечание: все размеры уточнять по месту. Все изменения размеров согласовывать с разработчиками.

Адрес/Контакты
Киевская обл.с.Вита Почтовая

Название чертежа
План разверток стен


Лист/Листов
14 /23

Дата
23.05.2021

УСЛОВНЫЕ ОБОЗНАЧЕНИЯ

- Электровывод
- ⊞ Розетка
- ⊞ Интернет розетка
- ⊞ Выключатель
- ⊞ Выключатель двухклавишный
- ⊞ Терморегулятор теплого пола
- ↙↘ Светодиодная подсветка

Вид 1

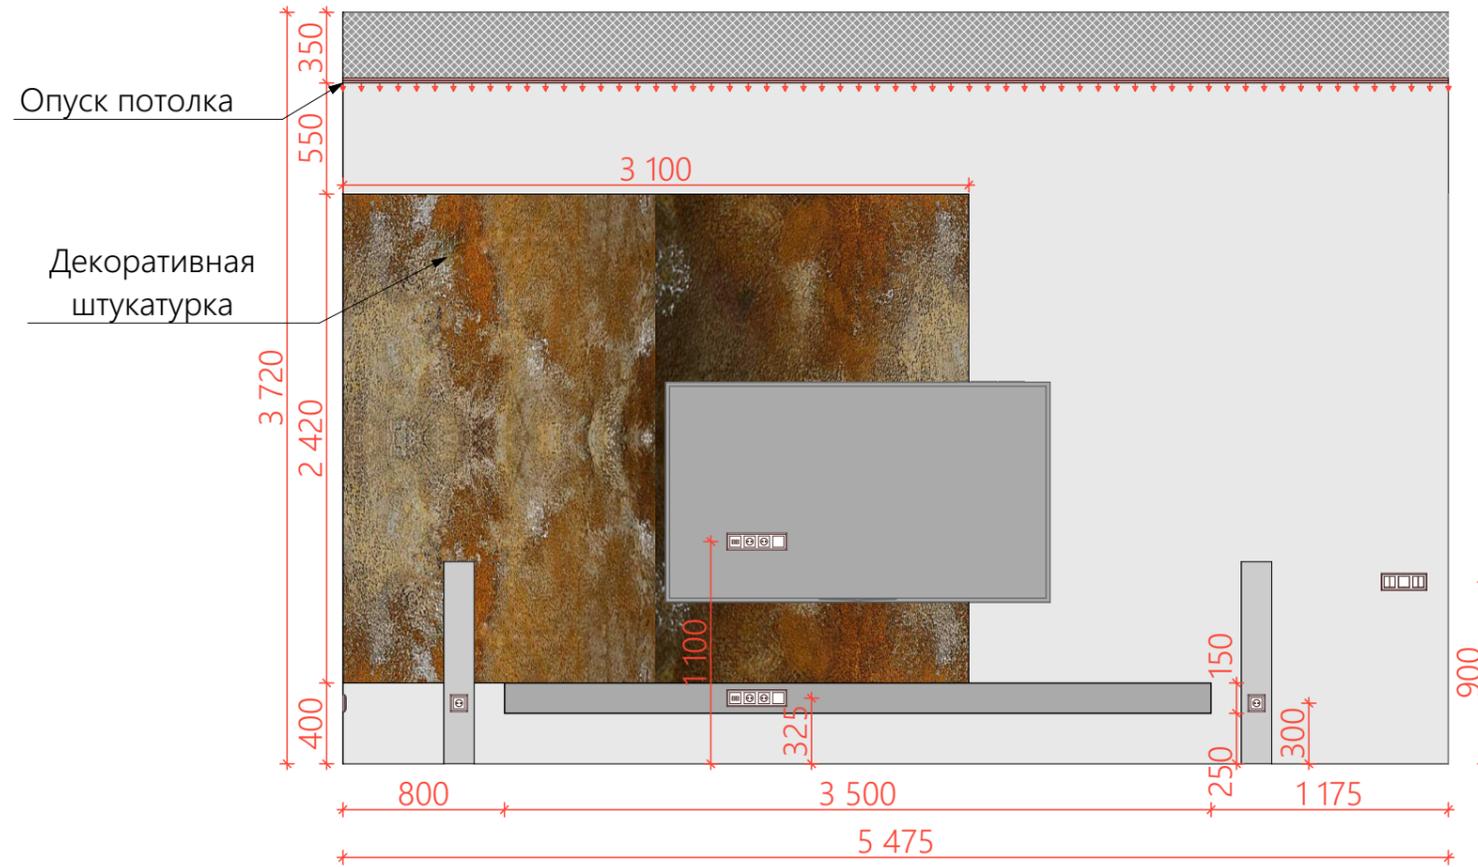

Экспликация помещений

№	Название Зоны	Площадь
1	Коридор	28,79
2	Гостевой санузел	6,13
3	Гардеробная	4,98
4	Детская	17,43
5	Кабинет	14,08
6	Хоз.санузел	8,00
7	Спальня	30,54
8	Кухня гостиная	53,82
9	Кладовая	2,94
10	Спортзал	37,04
11	Хоз.блок	6,93
		210,68 м ²

Примечание: все размеры уточнять по месту. Все изменения размеров согласовывать с разработчиками.

Адрес/Контакты
Киевская обл.с.Вита Почтовая

Название чертежа
Развертки по кухне гостиной


Лист/Листов
15 /23

Дата
23.05.2021


УСЛОВНЫЕ ОБОЗНАЧЕНИЯ

-  Электровывод
-  Розетка
-  Интернет розетка
-  Выключатель
-  Выключатель двухклавишный
-  Терморегулятор теплого пола
-  Светодиодная подсветка

Вид 2

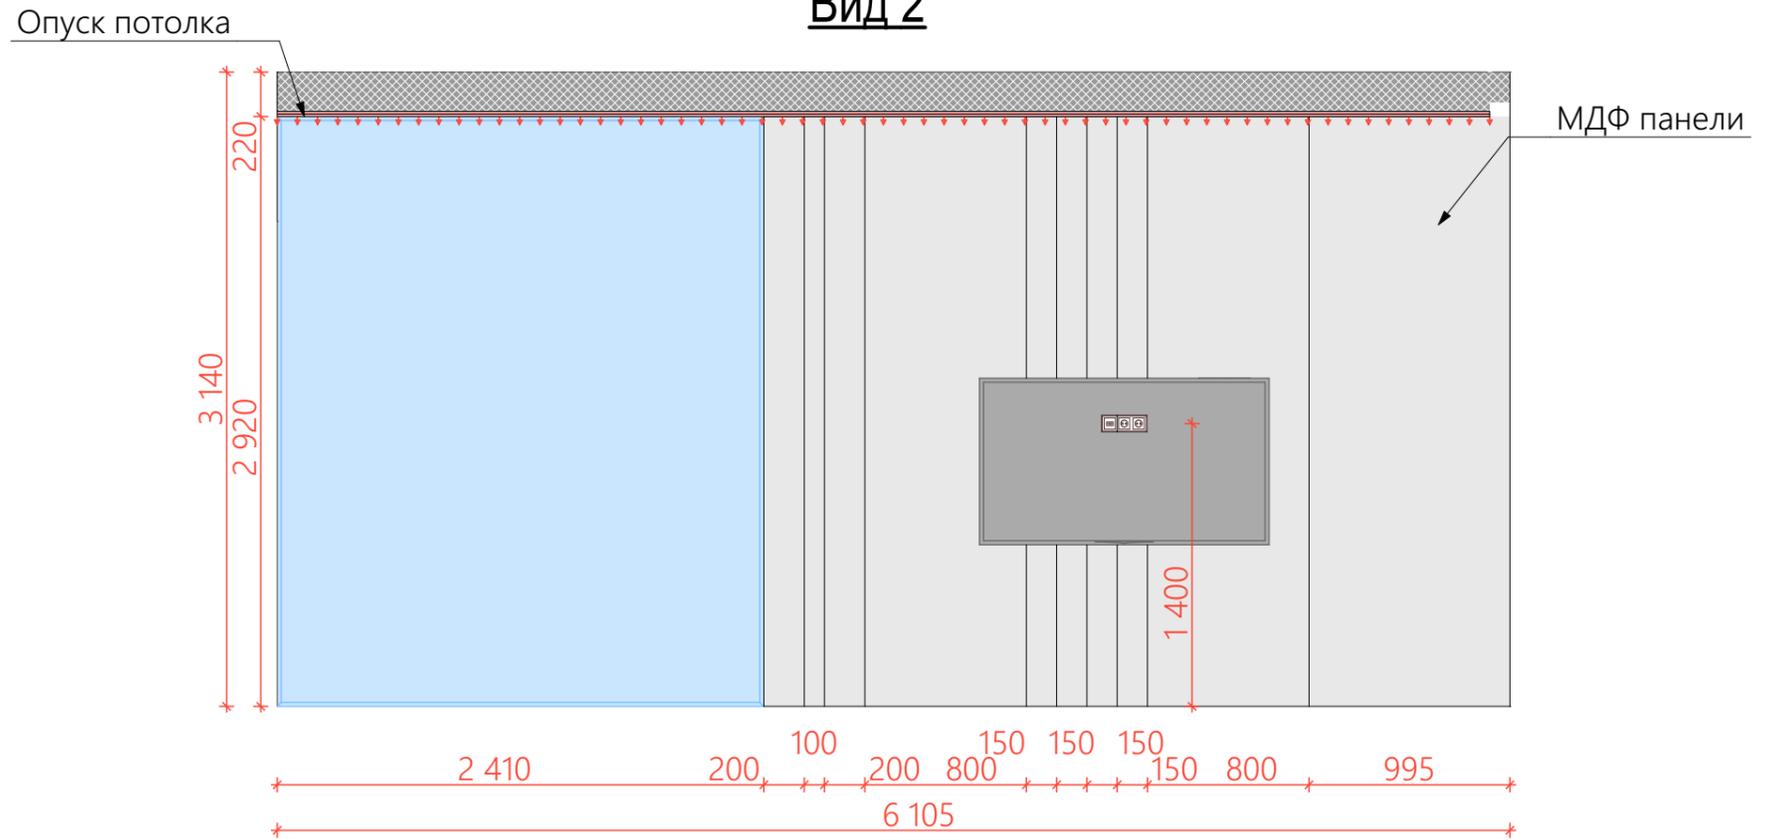

Вид 3

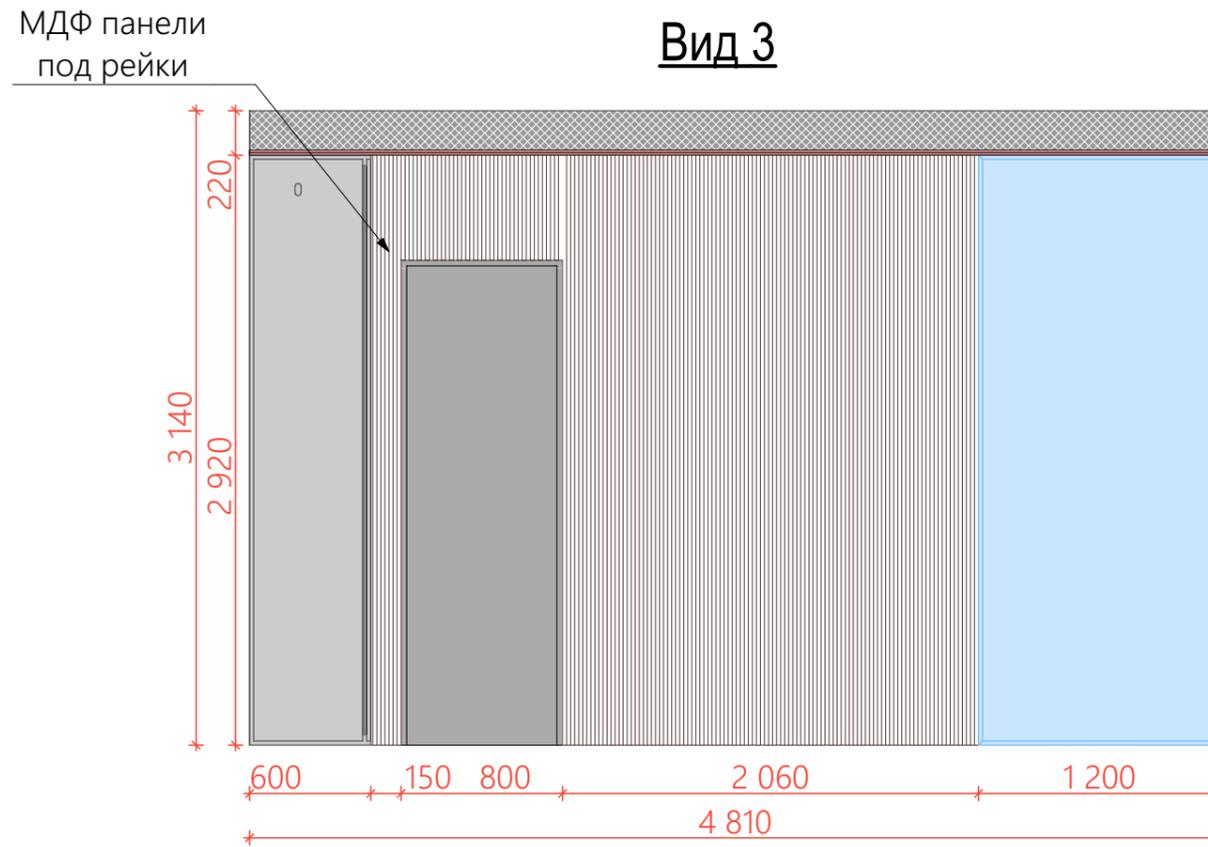


Экспликация помещений		
№	Название Зоны	Площадь
1	Коридор	28,79
2	Гостевой санузел	6,13
3	Гардеробная	4,98
4	Детская	17,43
5	Кабинет	14,08
6	Хоз.санузел	8,00
7	Спальня	30,54
8	Кухня гостиная	53,82
9	Кладовая	2,94
10	Спортзал	37,04
11	Хоз.блок	6,93
		210,68 м ²

Примечание: все размеры уточнять по месту. Все изменения размеров согласовывать с разработчиками.

УСЛОВНЫЕ ОБОЗНАЧЕНИЯ

- Электровывод
- ⊞ Розетка
- ⊞ Интернет розетка
- ⊞ Выключатель
- ⊞ Выключатель двухклавишный
- ⊞ Терморегулятор теплого пола
- ↙↘ Светодиодная подсветка

Вид 8

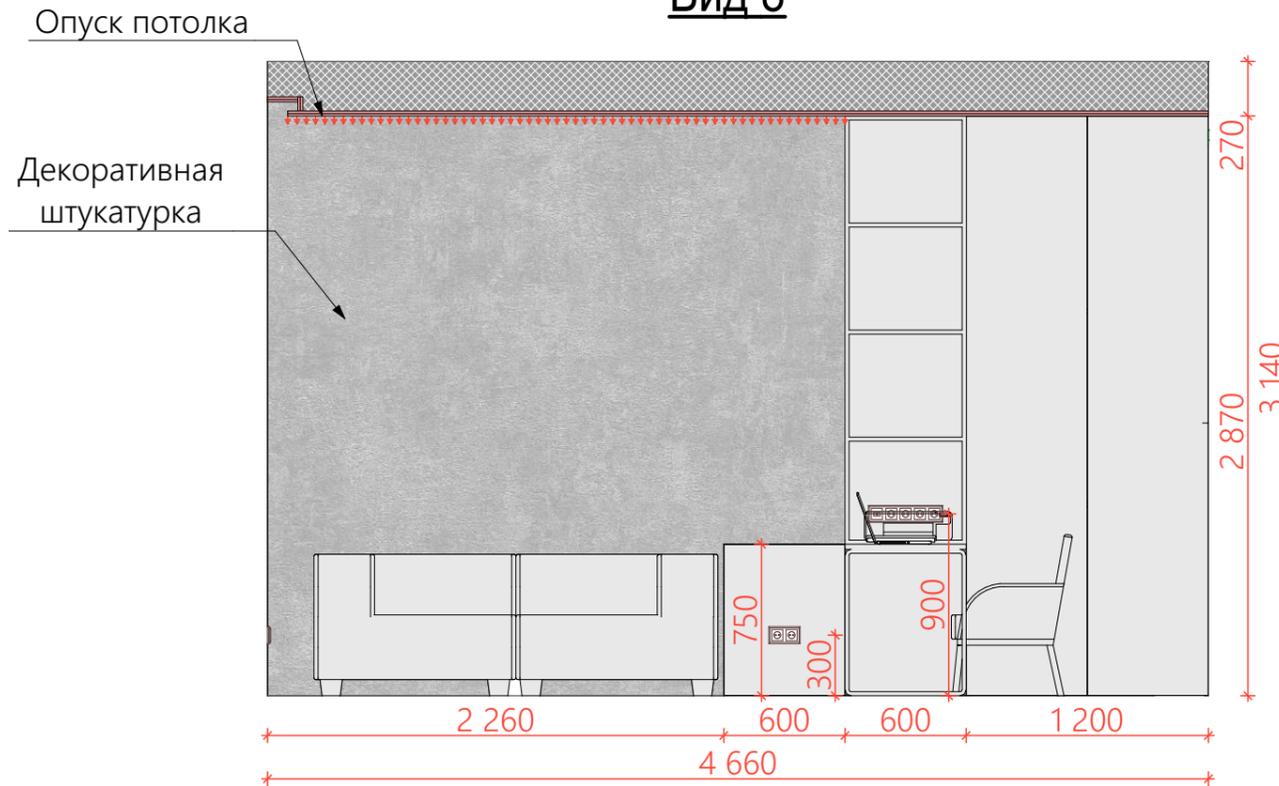

Экспликация помещений

№	Название Зоны	Площадь
1	Коридор	28,79
2	Гостевой санузел	6,13
3	Гардеробная	4,98
4	Детская	17,43
5	Кабинет	14,08
6	Хоз.санузел	8,00
7	Спальня	30,54
8	Кухня гостиная	53,82
9	Кладовая	2,94
10	Спортзал	37,04
11	Хоз.блок	6,93
		210,68 м ²

Примечание: все размеры уточнять по месту. Все изменения размеров согласовывать с разработчиками.

Адрес/Контакты
Киевская обл.с.Вита Почтовая


Название чертежа
Развертки по кабинету

Лист/Листов
17 /23

Дата
23.05.2021

УСЛОВНЫЕ ОБОЗНАЧЕНИЯ

- Электровывод
- ⊞ Розетка
- ⊞ Интернет розетка
- ⊞ Выключатель
- ⊞ Выключатель двухклавишный
- ⊞ Терморегулятор теплого пола
- ↙↘ Светодиодная подсветка

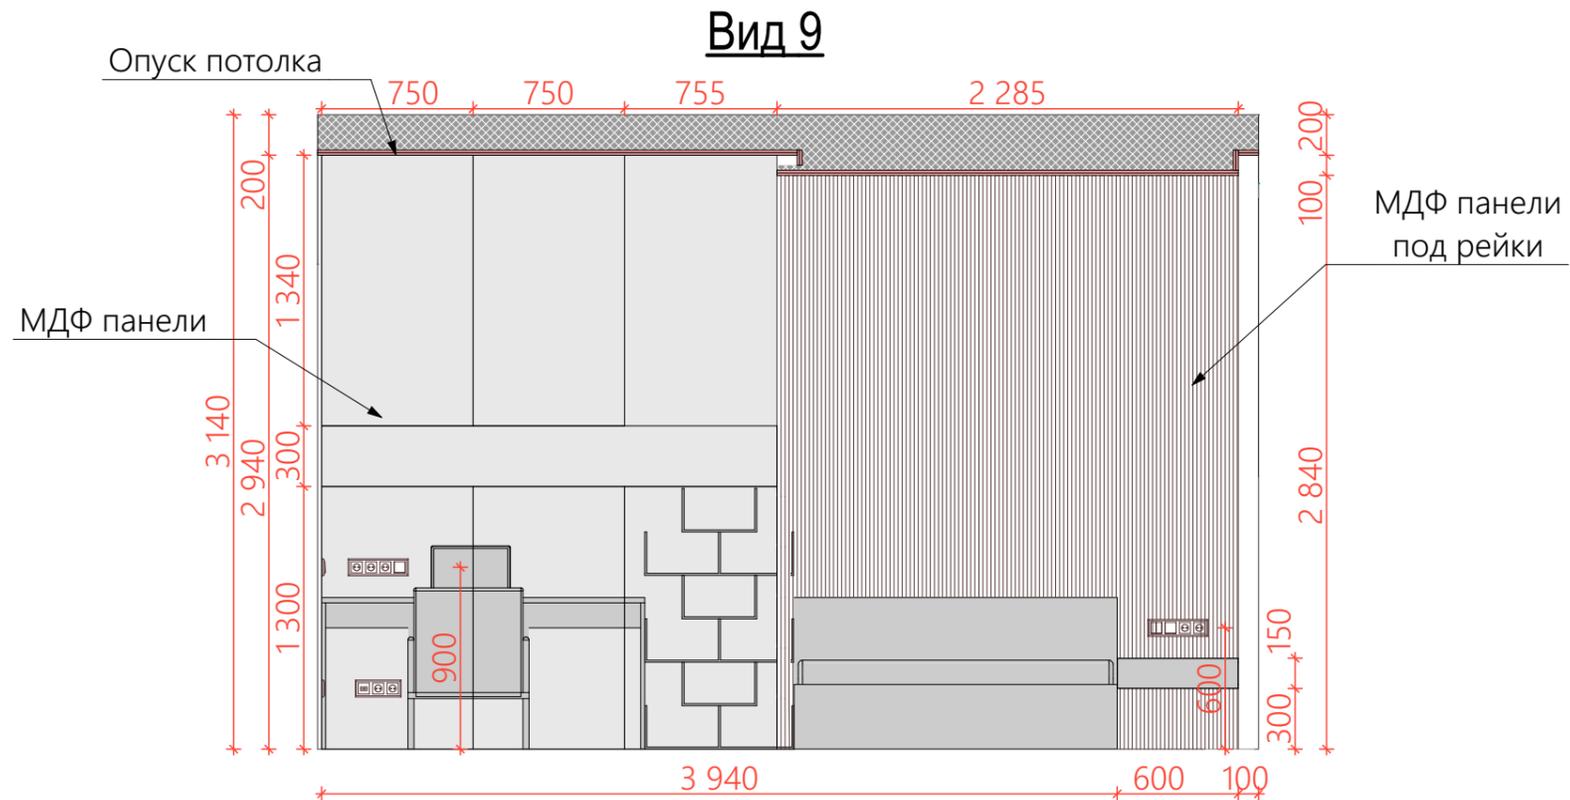

Экспликация помещений

№	Название Зоны	Площадь
1	Коридор	28,79
2	Гостевой санузел	6,13
3	Гардеробная	4,98
4	Детская	17,43
5	Кабинет	14,08
6	Хоз.санузел	8,00
7	Спальня	30,54
8	Кухня гостиная	53,82
9	Кладовая	2,94
10	Спортзал	37,04
11	Хоз.блок	6,93
		210,68 м ²

Примечание: все размеры уточнять по месту. Все изменения размеров согласовывать с разработчиками.

Адрес/Контакты
Киевская обл.с.Вита Почтовая

Название чертежа
Развертки по детской


Лист/Листов
18 /23

Дата
23.05.2021

УСЛОВНЫЕ ОБОЗНАЧЕНИЯ

-  Электровывод
-  Розетка
-  Интернет розетка
-  Выключатель
-  Выключатель двухклавишный
-  Терморегулятор теплого пола
-  Светодиодная подсветка

-  -Начало укладки плитки
-  Плитка под бетон(пол)Radical shabby grey. 1000-1000-

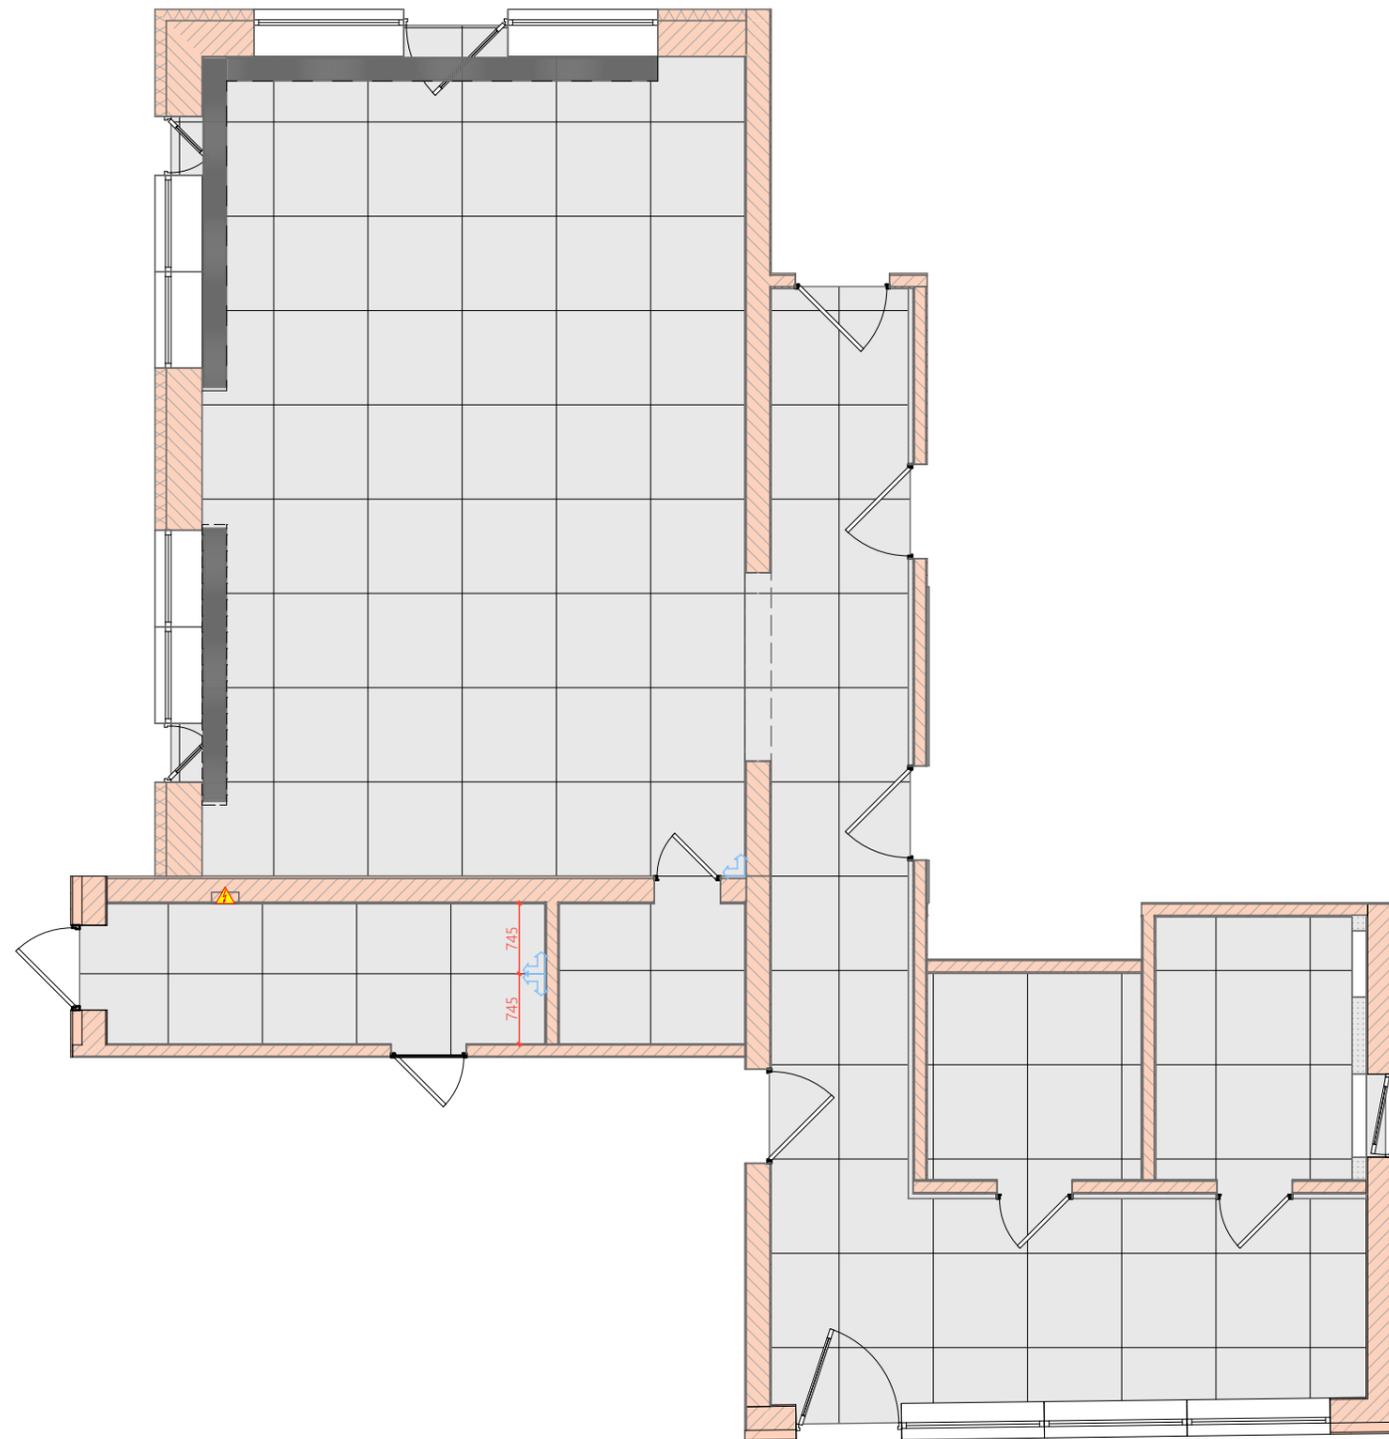

Экспликация помещений

№	Название Зоны	Площадь
1	Коридор	28,79
2	Гостевой санузел	6,13
3	Гардеробная	4,98
4	Детская	17,43
5	Кабинет	14,08
6	Хоз.санузел	8,00
7	Спальня	30,54
8	Кухня гостиная	53,82
9	Кладовая	2,94
10	Спортзал	37,04
11	Хоз.блок	6,93
		210,68 м ²

Примечание: все размеры уточнять по месту. Все изменения размеров согласовывать с разработчиками.

Адрес/Контакты
Киевская обл.с.Вита Почтовая


Название чертежа
Раскладка плитки(пол) 100-100

Лист/Листов
19 /23

Дата
23.05.2021

УСЛОВНЫЕ ОБОЗНАЧЕНИЯ

-  Электровывод
-  Розетка
-  Интернет розетка
-  Выключатель
-  Выключатель двухклавишный
-  Терморегулятор теплого пола
-  Светодиодная подсветка

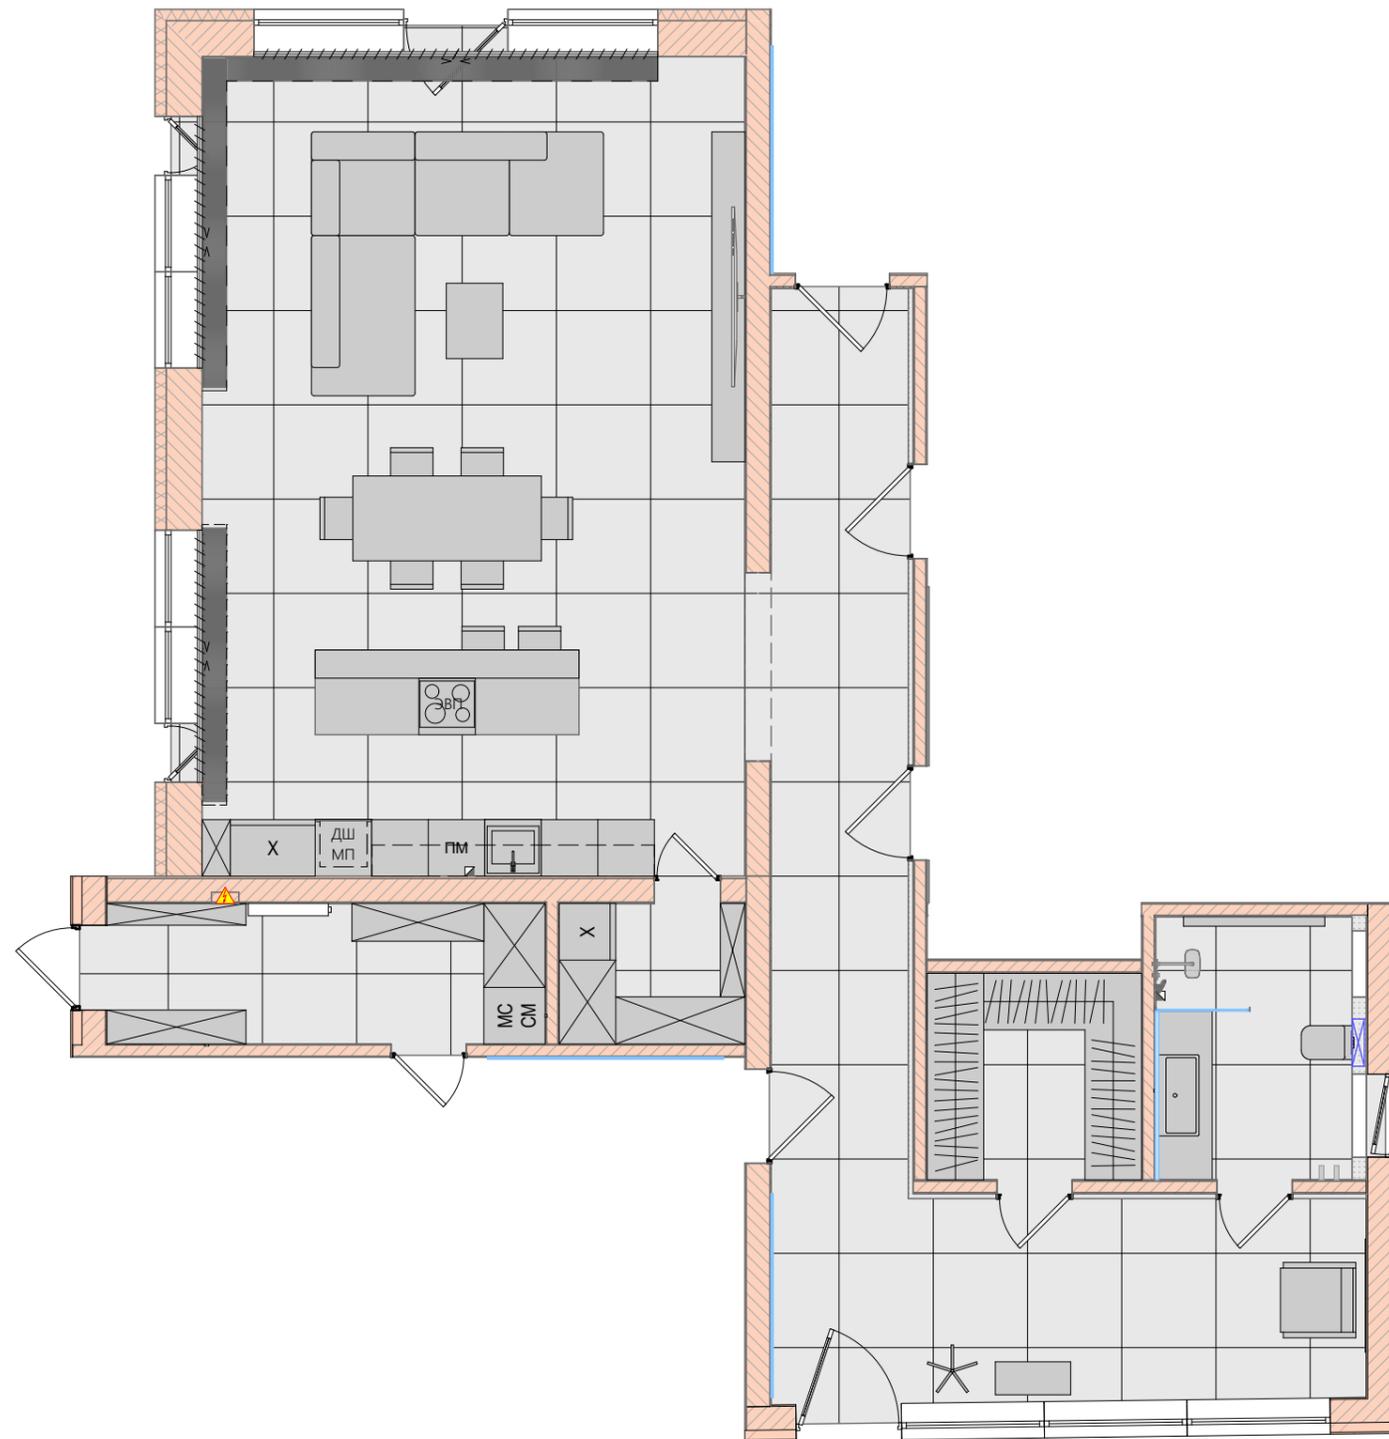

Экспликация помещений

№	Название Зоны	Площадь
1	Коридор	28,79
2	Гостевой санузел	6,13
3	Гардеробная	4,98
4	Детская	17,43
5	Кабинет	14,08
6	Хоз.санузел	8,00
7	Спальня	30,54
8	Кухня гостиная	53,82
9	Кладовая	2,94
10	Спортзал	37,04
11	Хоз.блок	6,93
		210,68 м ²

Примечание: все размеры уточнять по месту. Все изменения размеров согласовывать с разработчиками.

Адрес/Контакты
Киевская обл.с.Вита Почтовая


Название чертежа
Раскладка плитки(пол) с мебелью

Лист/Листов
20 /23

Дата
23.05.2021


УСЛОВНЫЕ ОБОЗНАЧЕНИЯ

-  Электровывод
-  Розетка
-  Интернет розетка
-  Выключатель
-  Выключатель двухклавишный
-  Терморегулятор теплого пола
-  Светодиодная подсветка

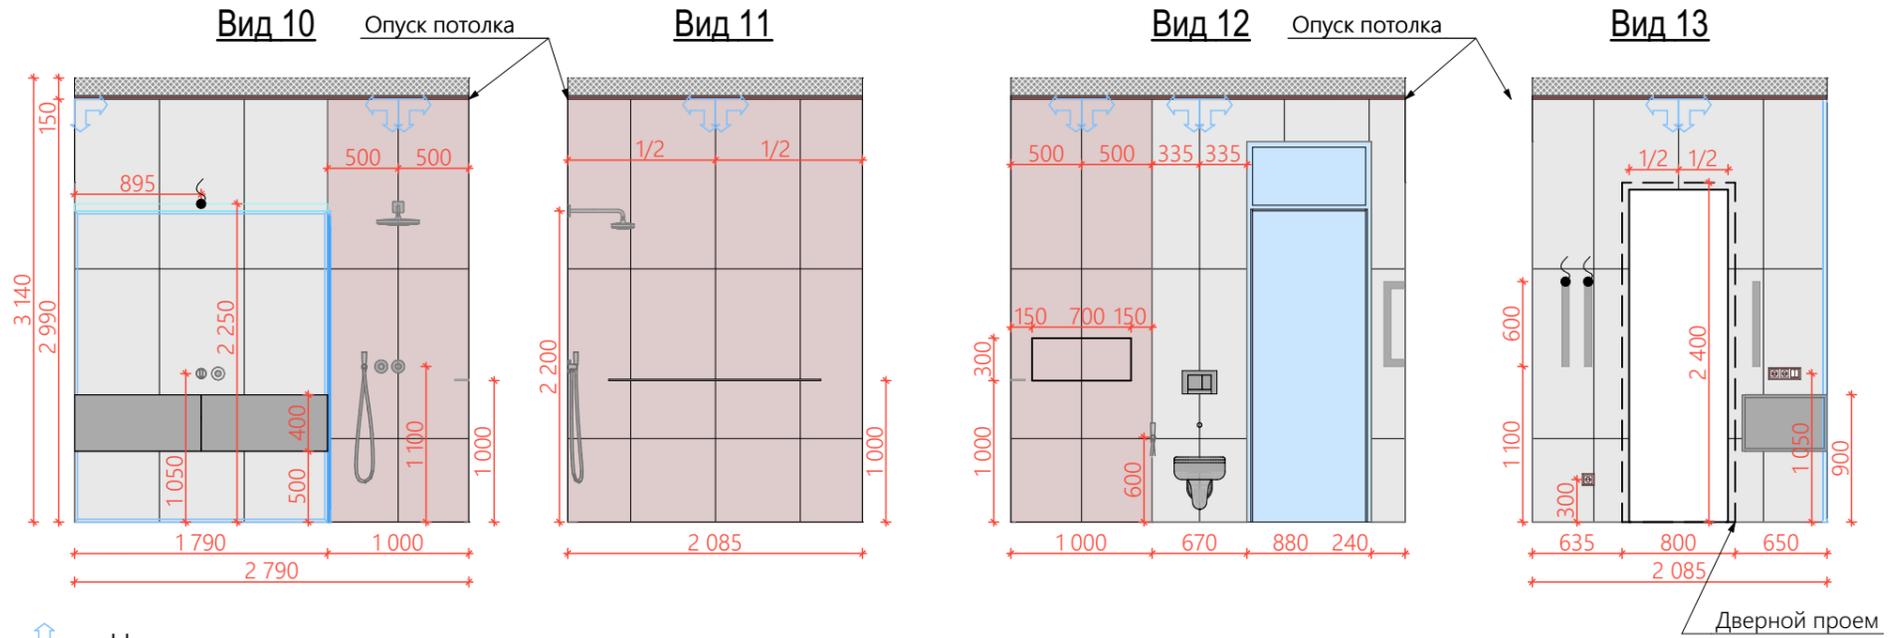

 -Начало укладки плитки

-  Плитка в душевой(стена) Diesel stage red diving. 600-1200-
-  Плитка под бетон(стена)Radical shabby grey. 600-1200-
-  Плитка под бетон(пол)Radical shabby grey. 1000-1000-

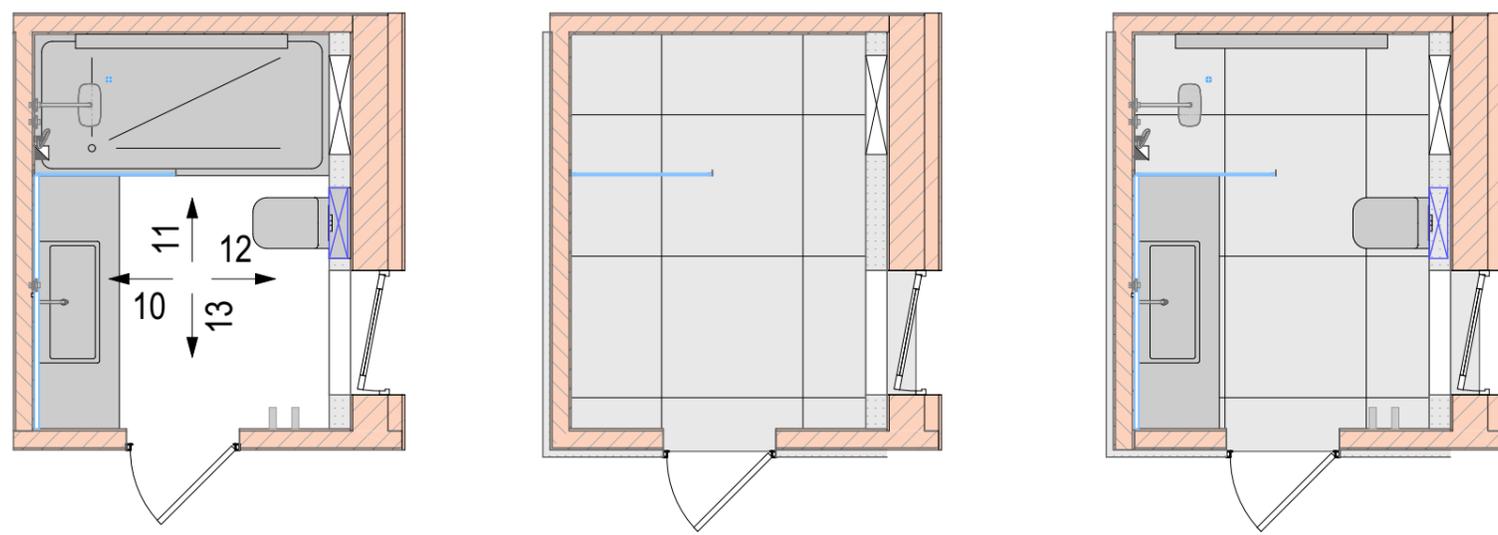


Экспликация помещений		
№	Название Зоны	Площадь
1	Коридор	28,79
2	Гостевой санузел	6,13
3	Гардеробная	4,98
4	Детская	17,43
5	Кабинет	14,08
6	Хоз.санузел	8,00
7	Спальня	30,54
8	Кухня гостиная	53,82
9	Кладовая	2,94
10	Спортзал	37,04
11	Хоз.блок	6,93
		210,68 м ²




Примечание: все размеры уточнять по месту. Все изменения размеров согласовывать с разработчиками.

УСЛОВНЫЕ ОБОЗНАЧЕНИЯ

-  Электровывод
-  Розетка
-  Интернет розетка
-  Выключатель
-  Выключатель двухклавишный
-  Терморегулятор теплого пола
-  Светодиодная подсветка

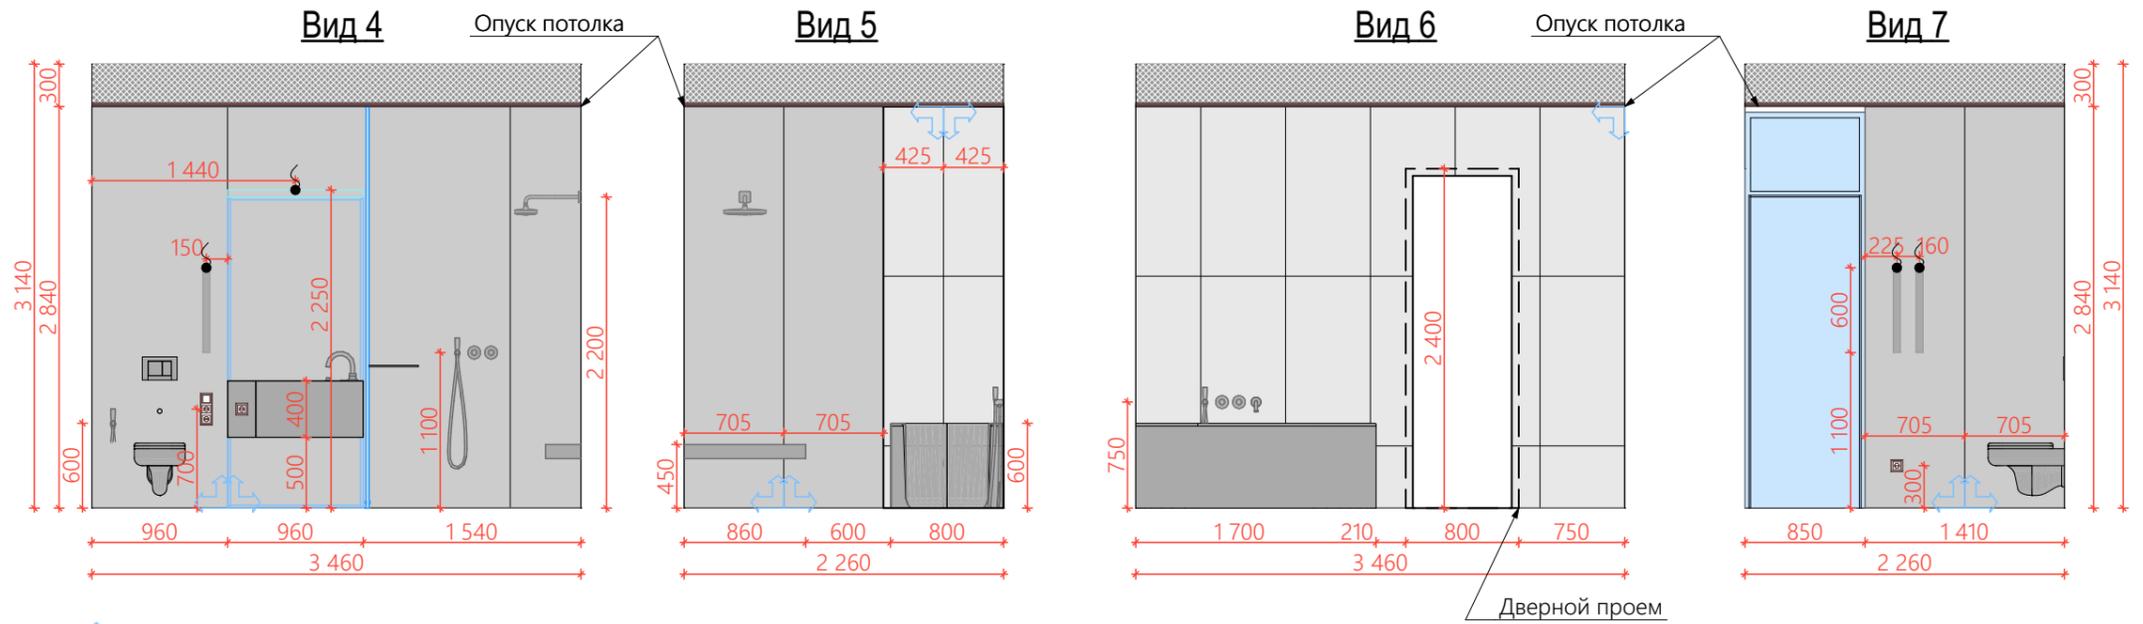

-  -Начало укладки плитки
-  Плитка под бетон(стена)Radical shabby grey. 600-1200-
-  Плитка под бетон(пол)Radical shabby grey. 1000-1000-
-  Плитка(стена) Maxfine pietre lavica black 1000x3000
-  Плитка(пол) Maxfine pietre lavica black 1000x1000

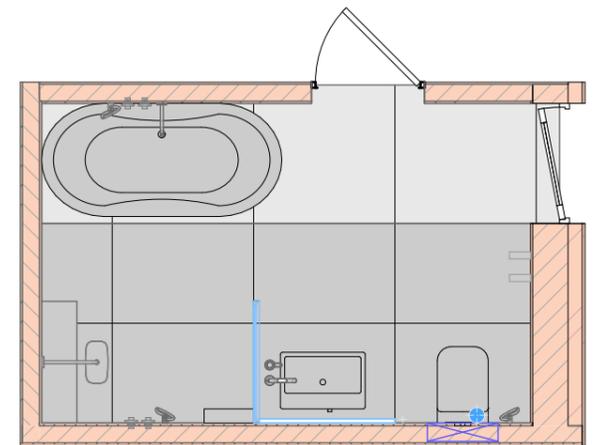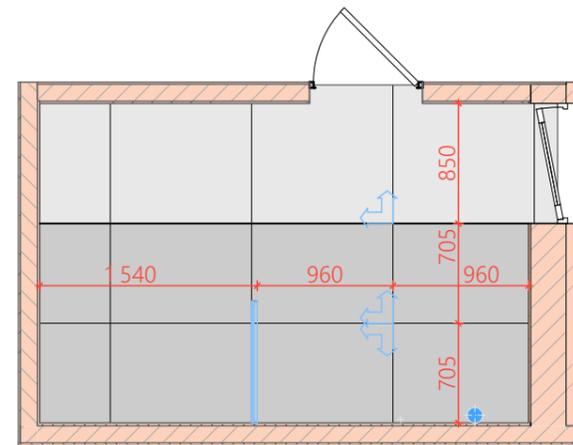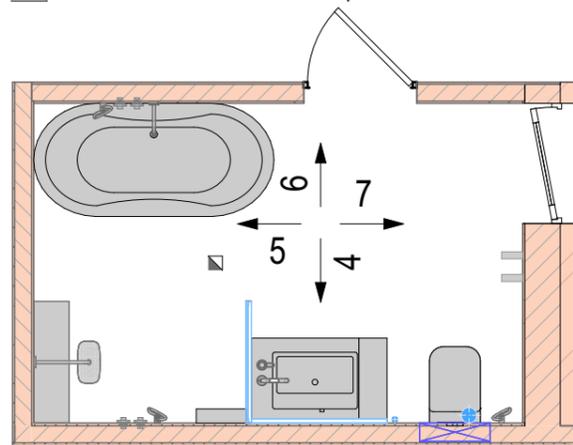

Экспликация помещений		
№	Название Зоны	Площадь
1	Коридор	28,79
2	Гостевой санузел	6,13
3	Гардеробная	4,98
4	Детская	17,43
5	Кабинет	14,08
6	Хоз.санузел	8,00
7	Спальня	30,54
8	Кухня гостиная	53,82
9	Кладовая	2,94
10	Спортзал	37,04
11	Хоз.блок	6,93
		210,68 м ²


Примечание: все размеры уточнять по месту. Все изменения размеров согласовывать с разработчиками.

Адрес/Контакты
Киевская обл.с.Вита Почтовая

Название чертежа
Раскладка плитки хозяйский санузел

Лист/Листов
22 /23

Дата
23.05.2021

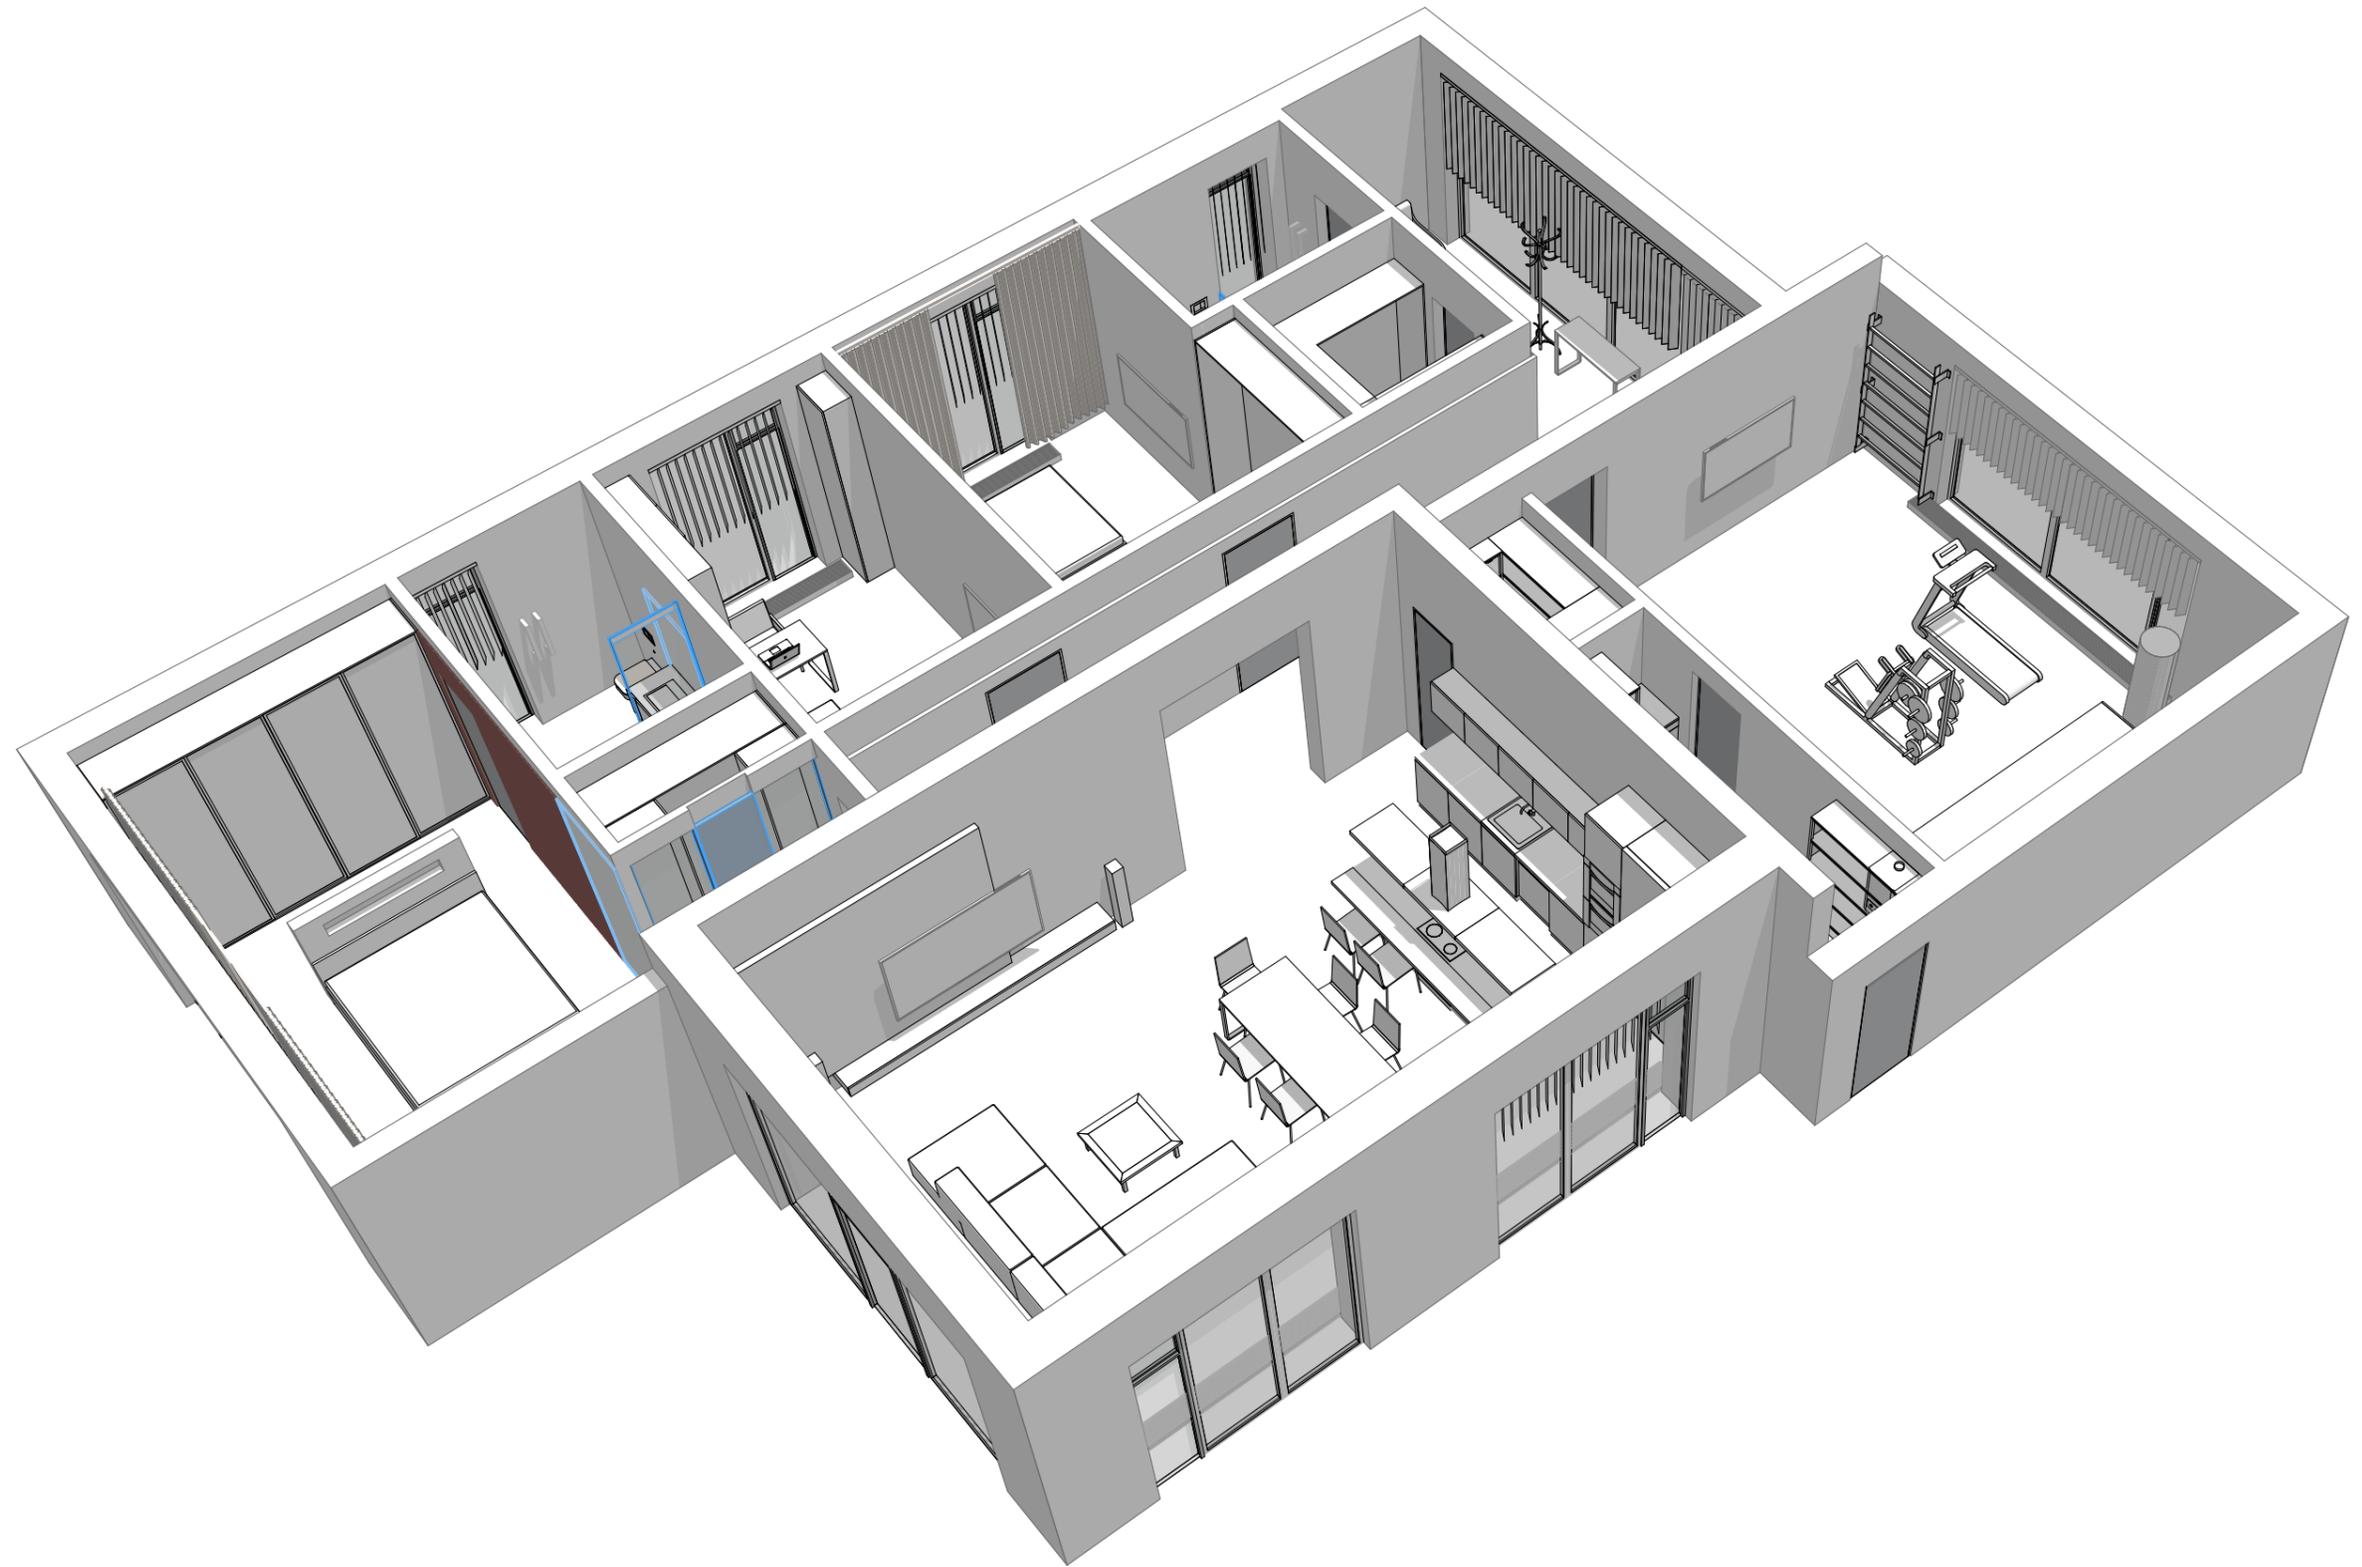

Примечание: все размеры уточнять по месту. Все изменения размеров согласовывать с разработчиками.

Адрес/Контакты
Киевская обл.с.Вита Почтовая

Название чертежа
Перспектива

Лист/Листов
23 /23

Дата
23.05.2021