


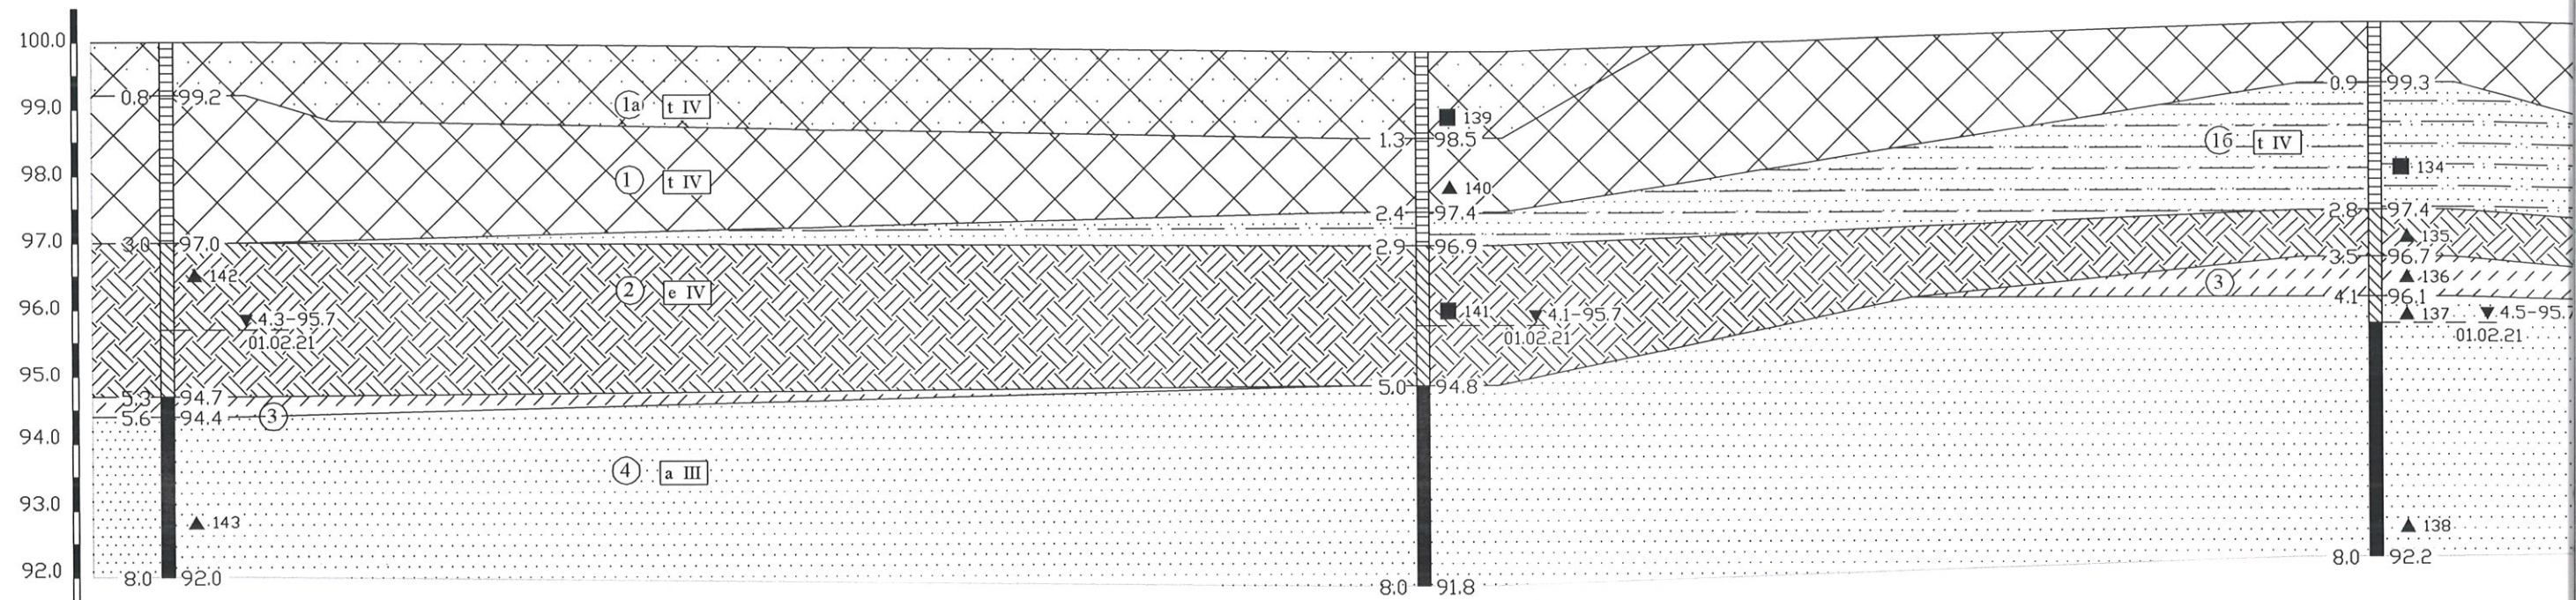

Назва і номер виробки	Св.8	Св.7	Св.6
Абсолютна позначка, м	100.0	99.8	100.2
Відстань, м	37.7	28.6	
Дата проходки виробки	01.02.2021	01.02.2021	01.02.2021


Умовні позначення

Стратиграфічні		Літологічні	
Сучасні відклади			
t IV техногенні	(1)	Насипний ґрунт-пісок дрібний, пухкий, жовтувато-бурий, з вкл. будівельного сміття до 20% (уламки бетону, металу та ін.), малого ступення водонасичення	
	(1a)	Насипний ґрунт-пісок середньої крупності, пухкий, світло-жовтувато-сірий, з вкл. щебеня до 5%, малого ступення водонасичення	
	(1б)	Намивний ґрунт-пісок дрібний, середньої щільності, світло-жовтувато-сірий, малого ступення водонасичення	
Верхньочетвертинні відклади			
e IV елювіальні	(2)	Суглинок легкий пілуватий, бурувато-сірий, замулений, з домішкою органічних речовин, м'якопластичної, текучопластичної консистенції	
	(3)	Супісок піщанистий, бурувато-сірий, з прошарками піску, замулений, пластичної, текучої консистенції	
a III-IV алювіальні	(4)	Пісок дрібний, середньої щільності, світло-жовтувато-сірий, у покрівлі-зі слідами замулений, малого ступення водонасичення, нижче рівня ґрунтових вод-насичений водою	

Інші	
Св.1	Назва та номер виробки
97.80	Абсолютна відмітка устя виробки, м
▼ 4.3-95.7	Глибина залягання та абсолютна позначка рівня підземних вод
01.02.21	Дата заміру
▲ 213	Відбір проб
■ 214	Місце відбору та лабораторний номер проб порушеної структури
	Місце відбору та лабораторний номер проб непорушеної структури
8.0	Глибина та абсолютна відмітка підстави шару чи забою виробки
91.80	Межі між інженерно-геологічними елементами
	Установлена
	Уявна

Інженерно-геологічний розріз за лінією I-I'.

Вертикальний масштаб 1:100
Горизонтальний масштаб 1:200

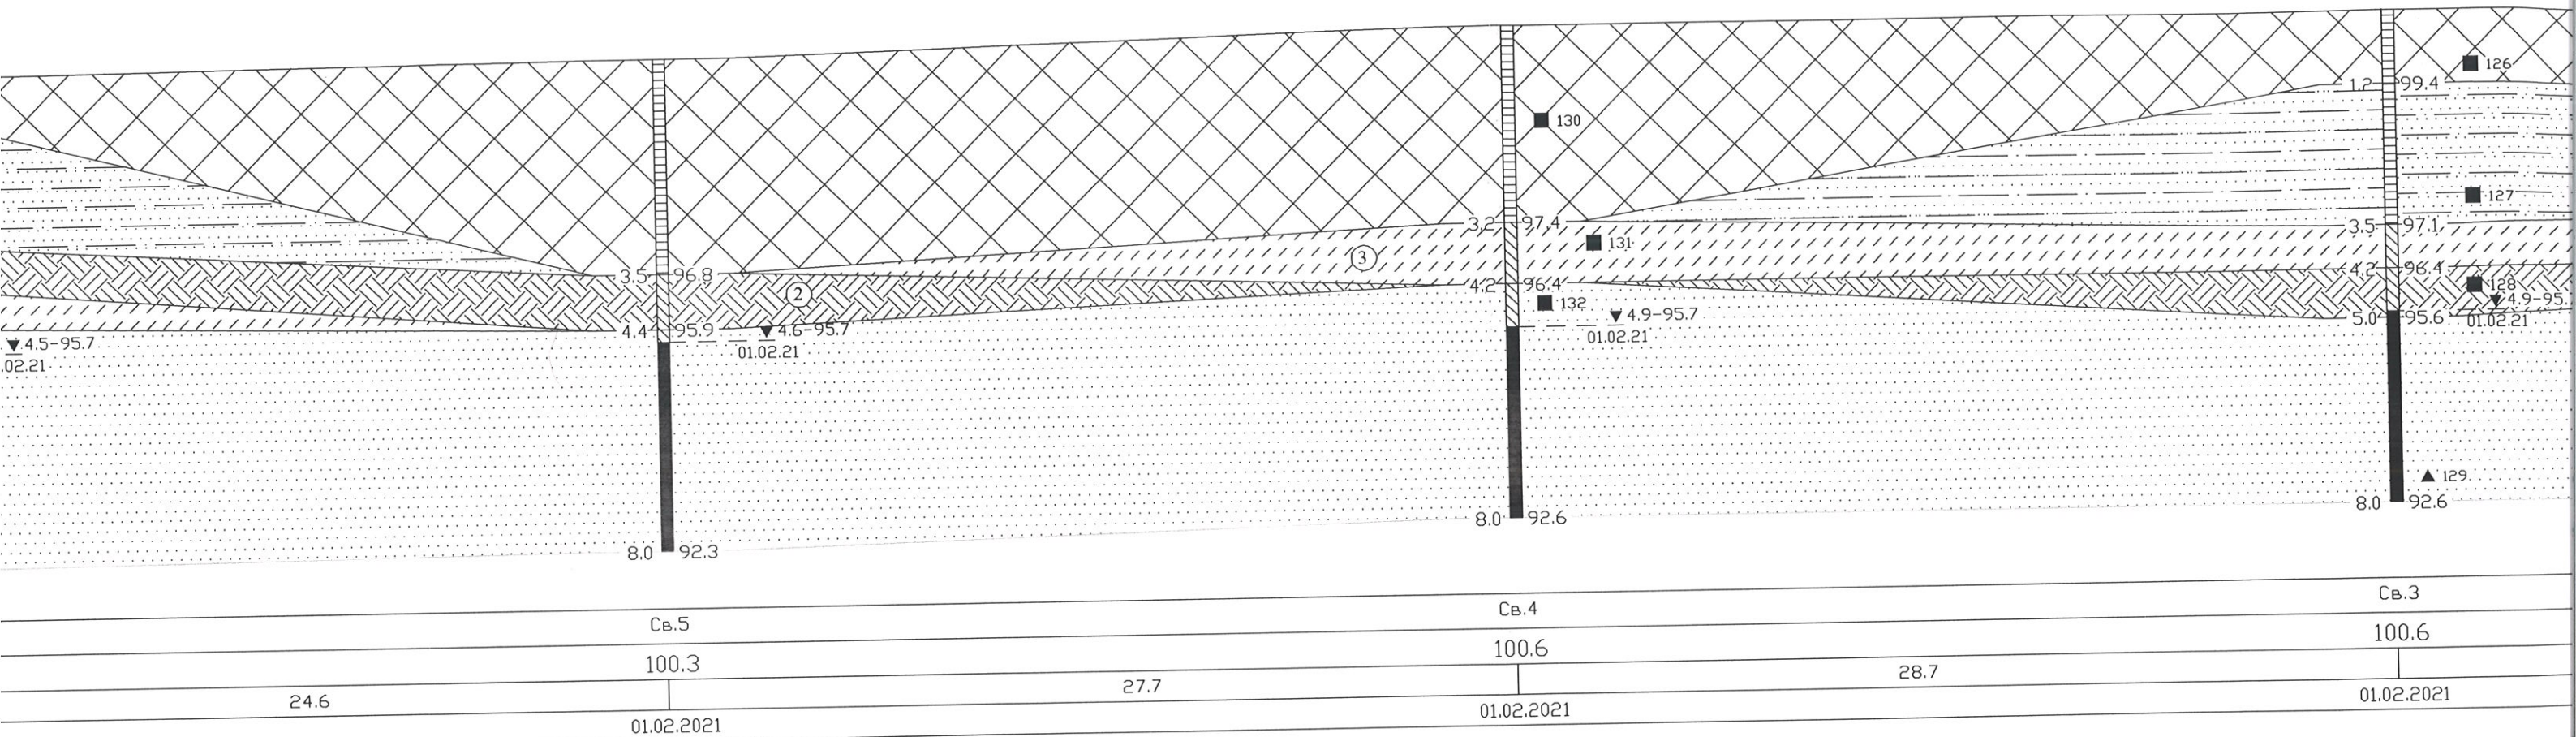

1

Номер інженерно-геологічного елемента


t IV

Генезис та вік ґрунтів

I — I'

Лінія інженерно-геологічного розрізу

консистенція глинистих ґрунтів		ступінь вологості пісків
глин і суглинків	супісків	
тверда	тверда	малого ступеня водонасичення
напівтверда		
тугопластична		
м'якопластична	пластична	середнього ступеня водонасичення
текучопластична		
текуча	текуча	насичені водою

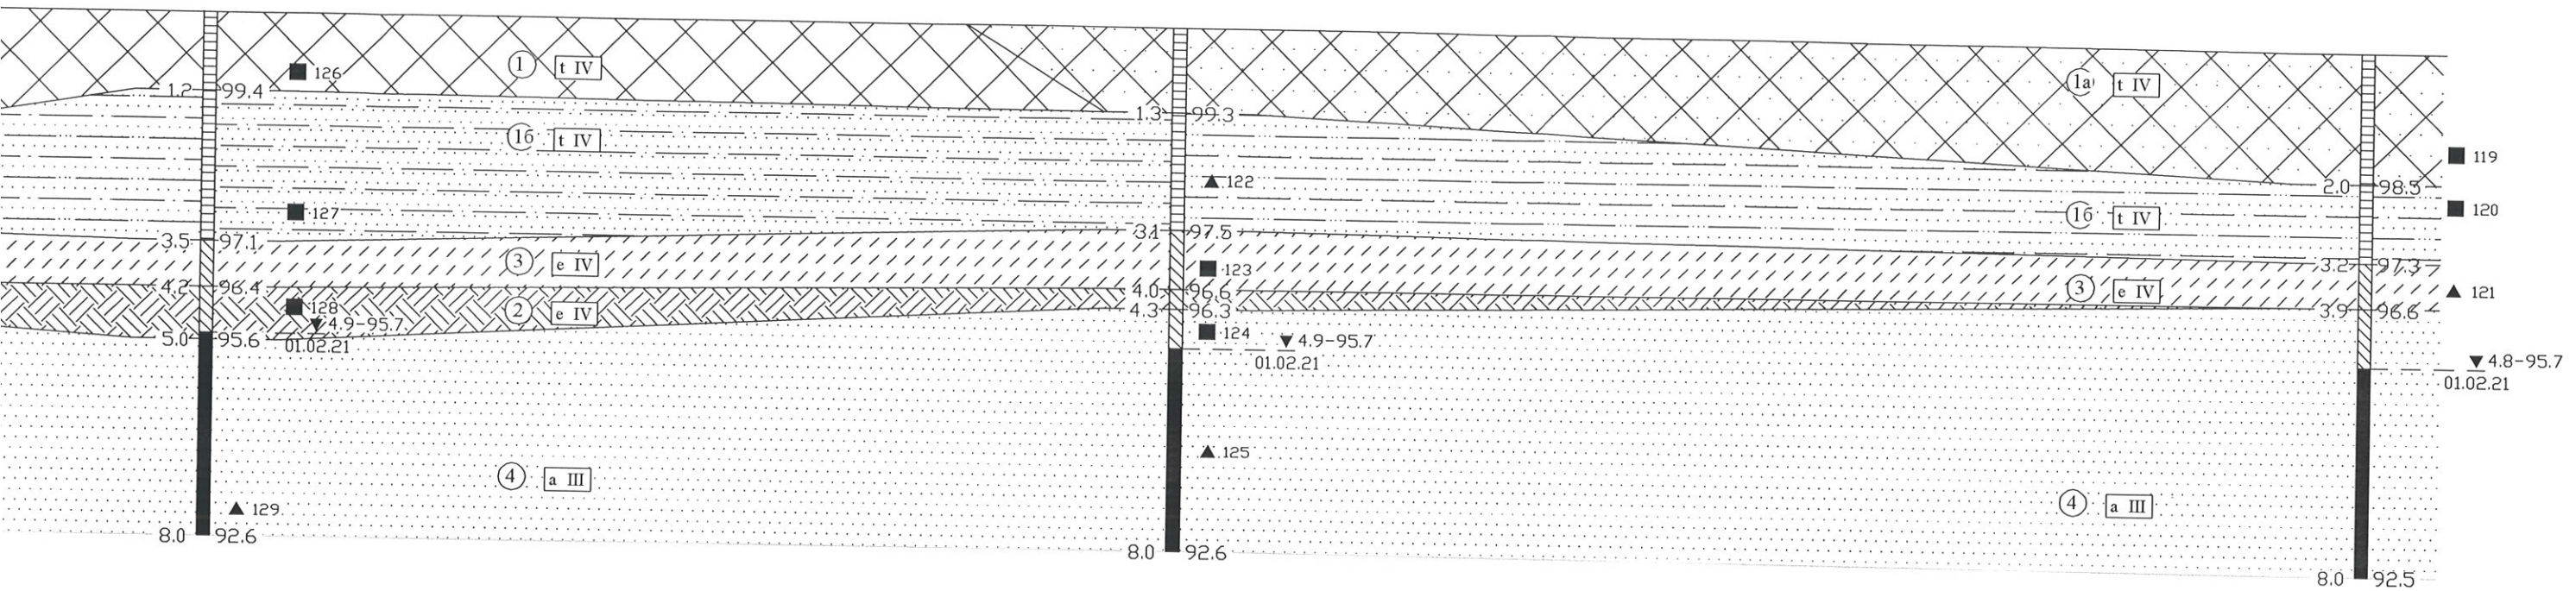

Св.3		Св.2		Св.1	
100.6		100.6		100.5	
01.02.2021		01.02.2021		01.02.2021	
29.7		36.4			

01/02-1-ІГ.ГД-2					
Зм.	Кільк.	Арк.	№ док.	Підпис	Дата
					2021
				Інженерно-геологічний вишукування	
Н.контр.				Інженерно-геологічний розріз та умовні позначення	
Виконав				Пархоменко В.Ю.	
				Стадія	Аркуш
				РП	1
				Аркушів	