

Дизайн-проект


*Однокімнатна квартира
в ЖК "Оптимісто"*

Дизайнер Семерун Ю.А



Відомість креслень

Лист	Назва
1	Титульний лист
2	Відомість креслень
3	Обмірний план
4	План демонтажу перегородок
5	План монтажу перегородок
6	План перепланування
7	План меблів та обладнання
8	План сантехнічного обладнання
9	План опалення і теплої підлоги
10	План розміщення розеток
11	План розміщення світильників
12	План розміщення вимикачів
13	План стелі з розрізами
14	План дверей
15	План підлоги
16	План кондиціонерів
17	План для розгортки
18	Розгортки по стінам
19	Експлікація меблів

План обмірів


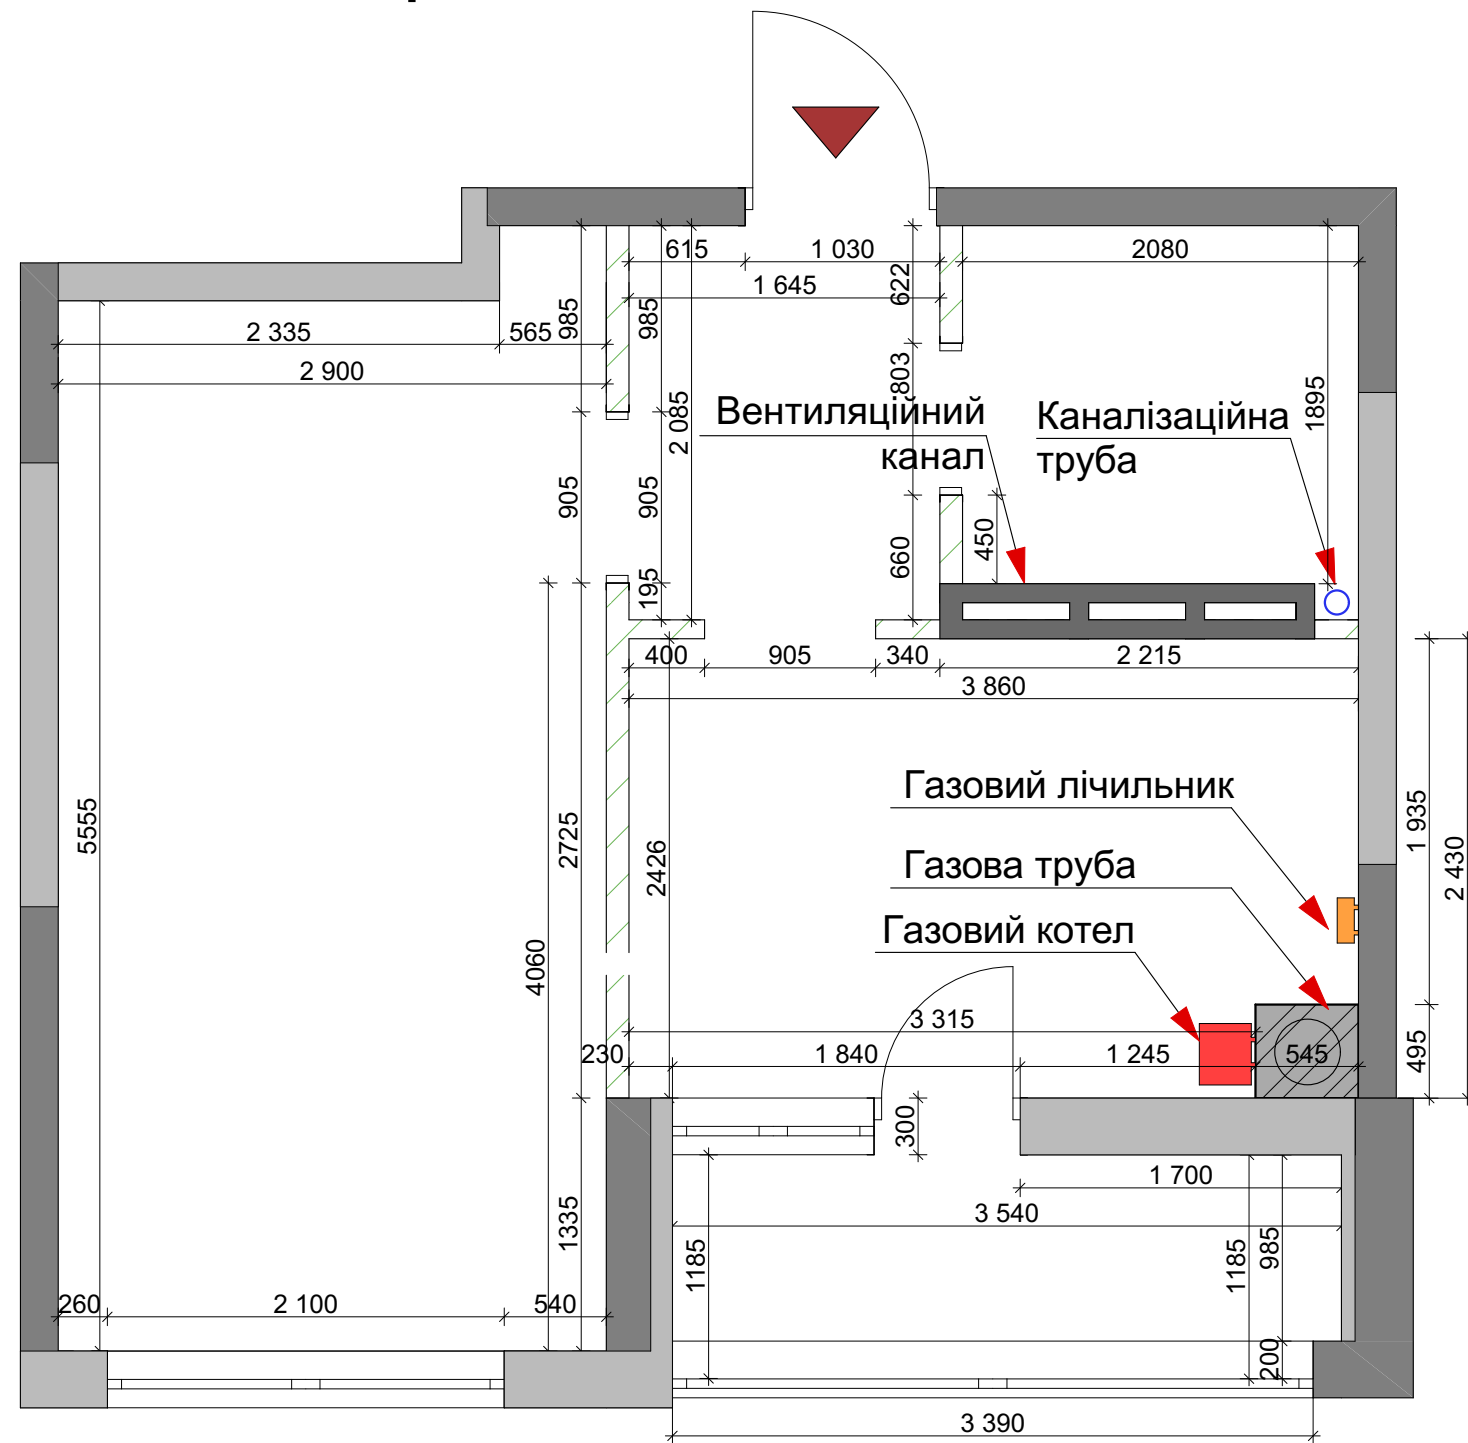


План демонтажу перегородок

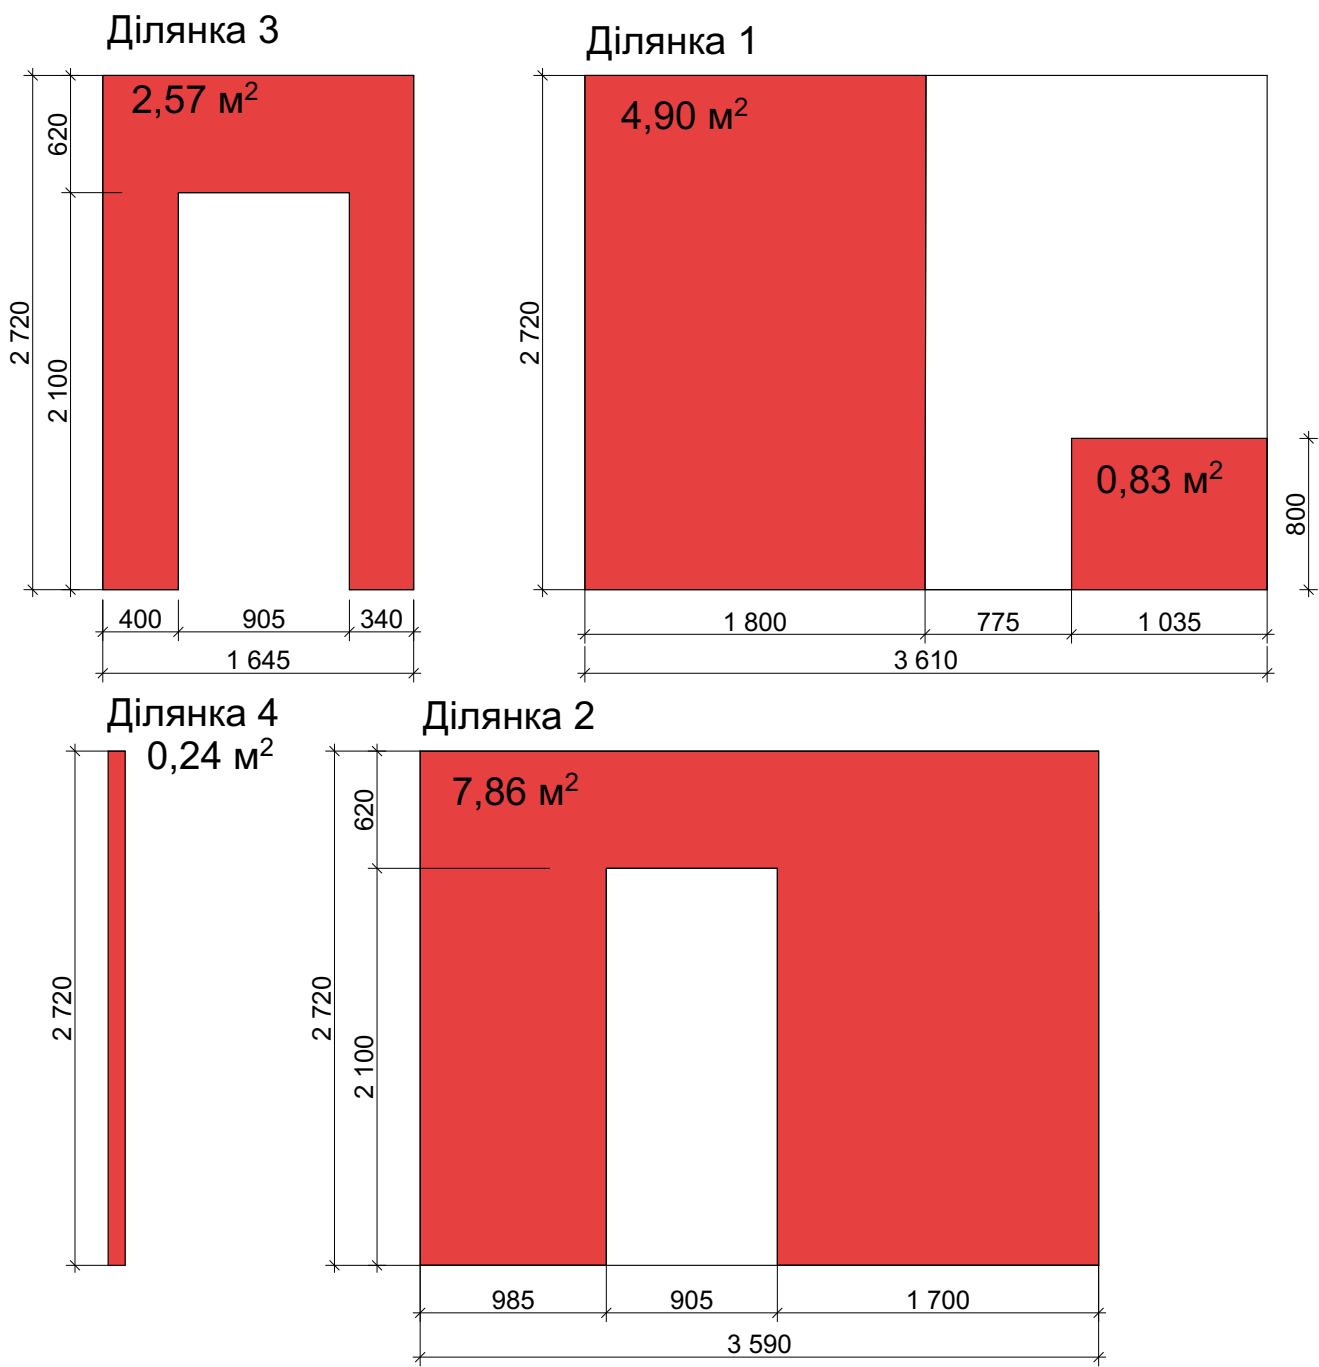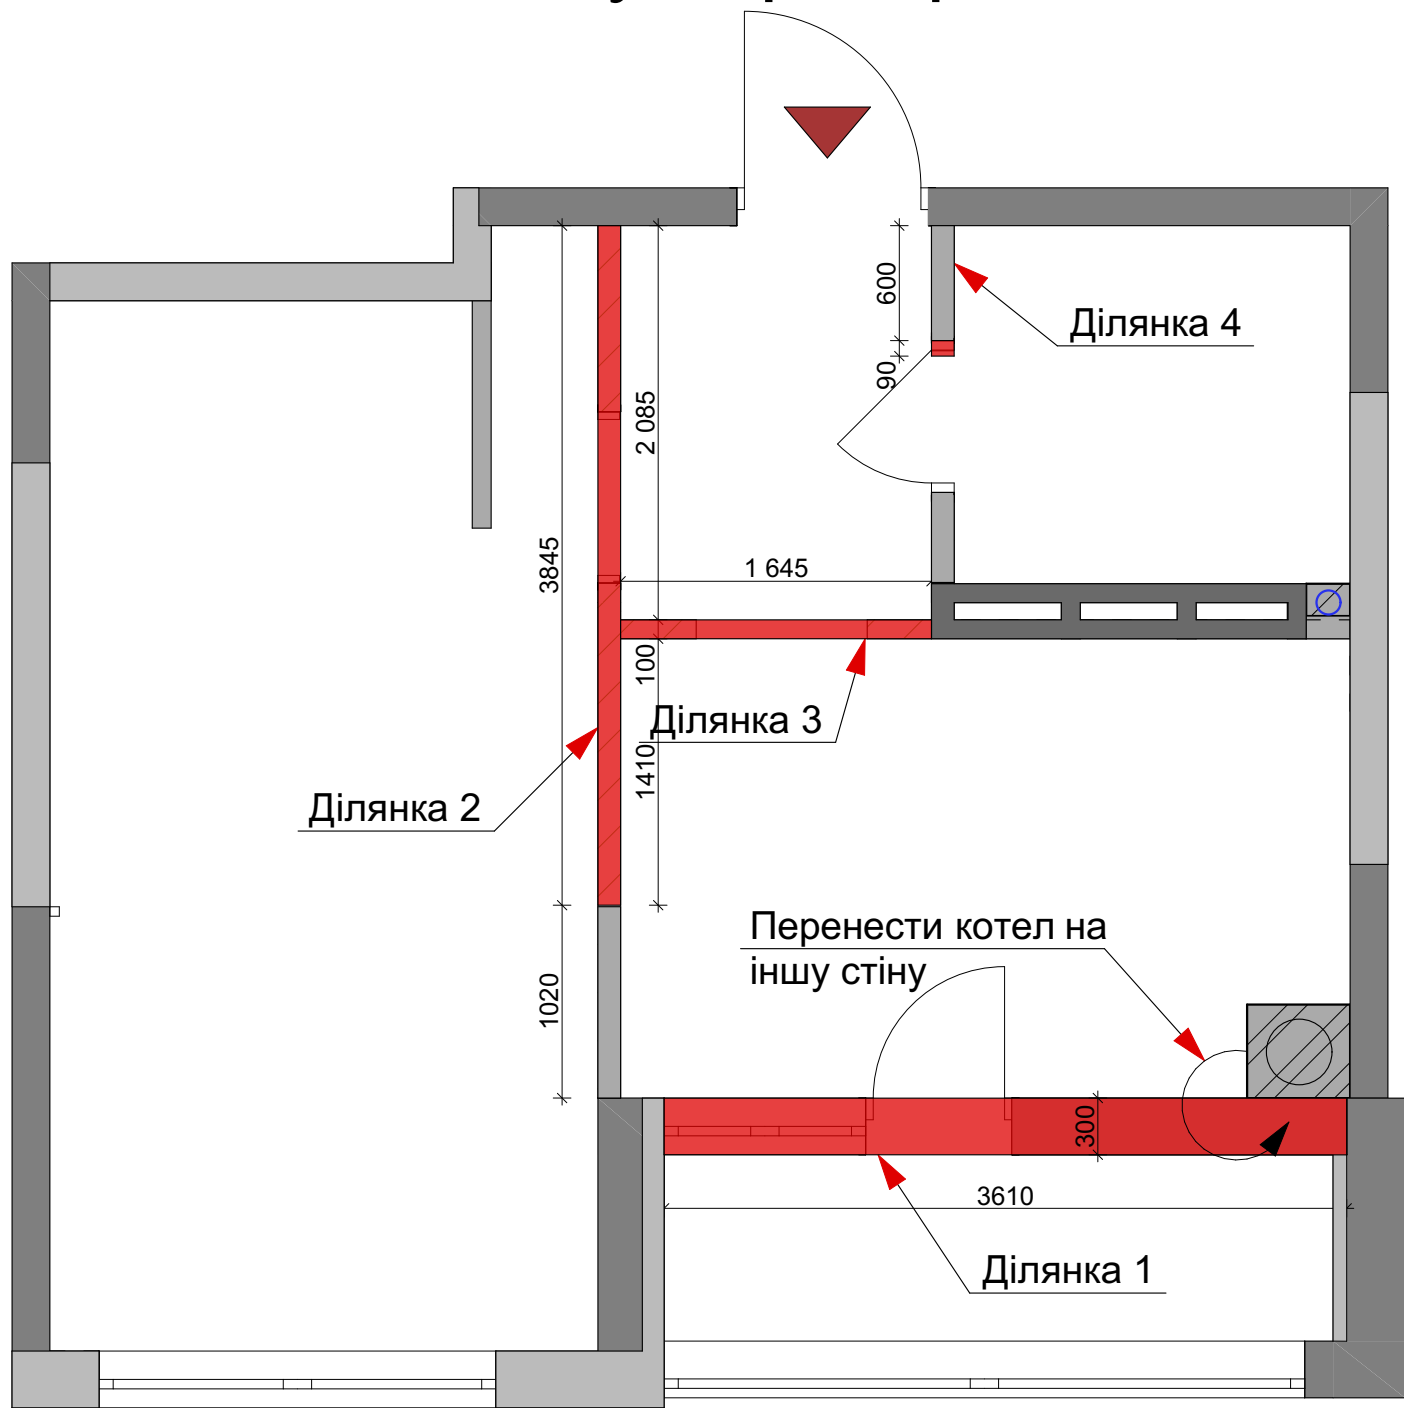

Ділянки лемонтажу -16,4м²


План демонтажу перегородок

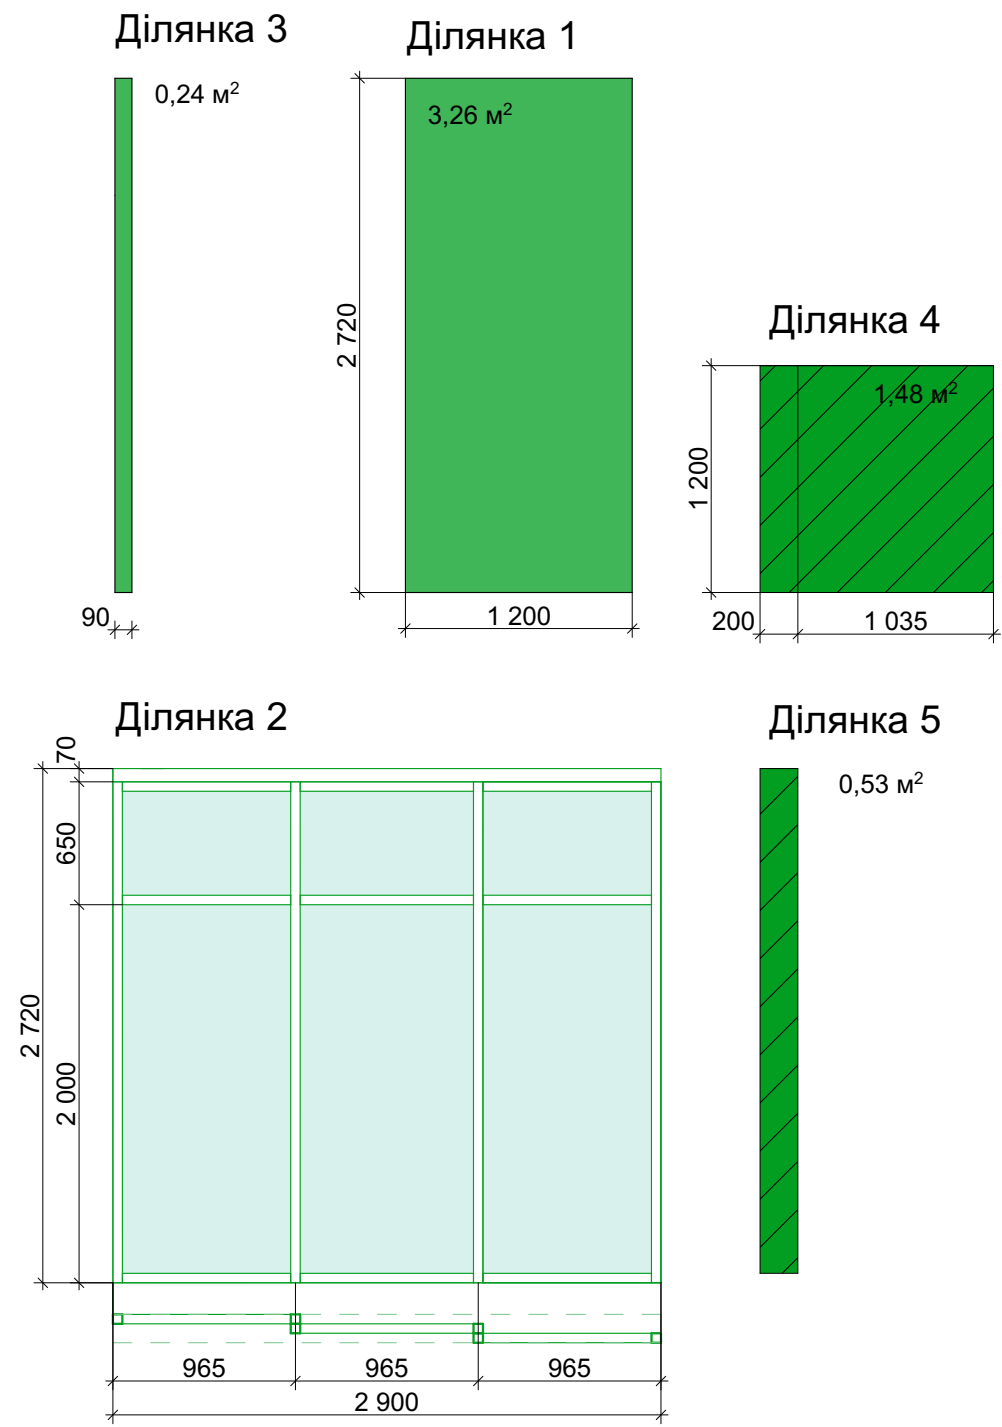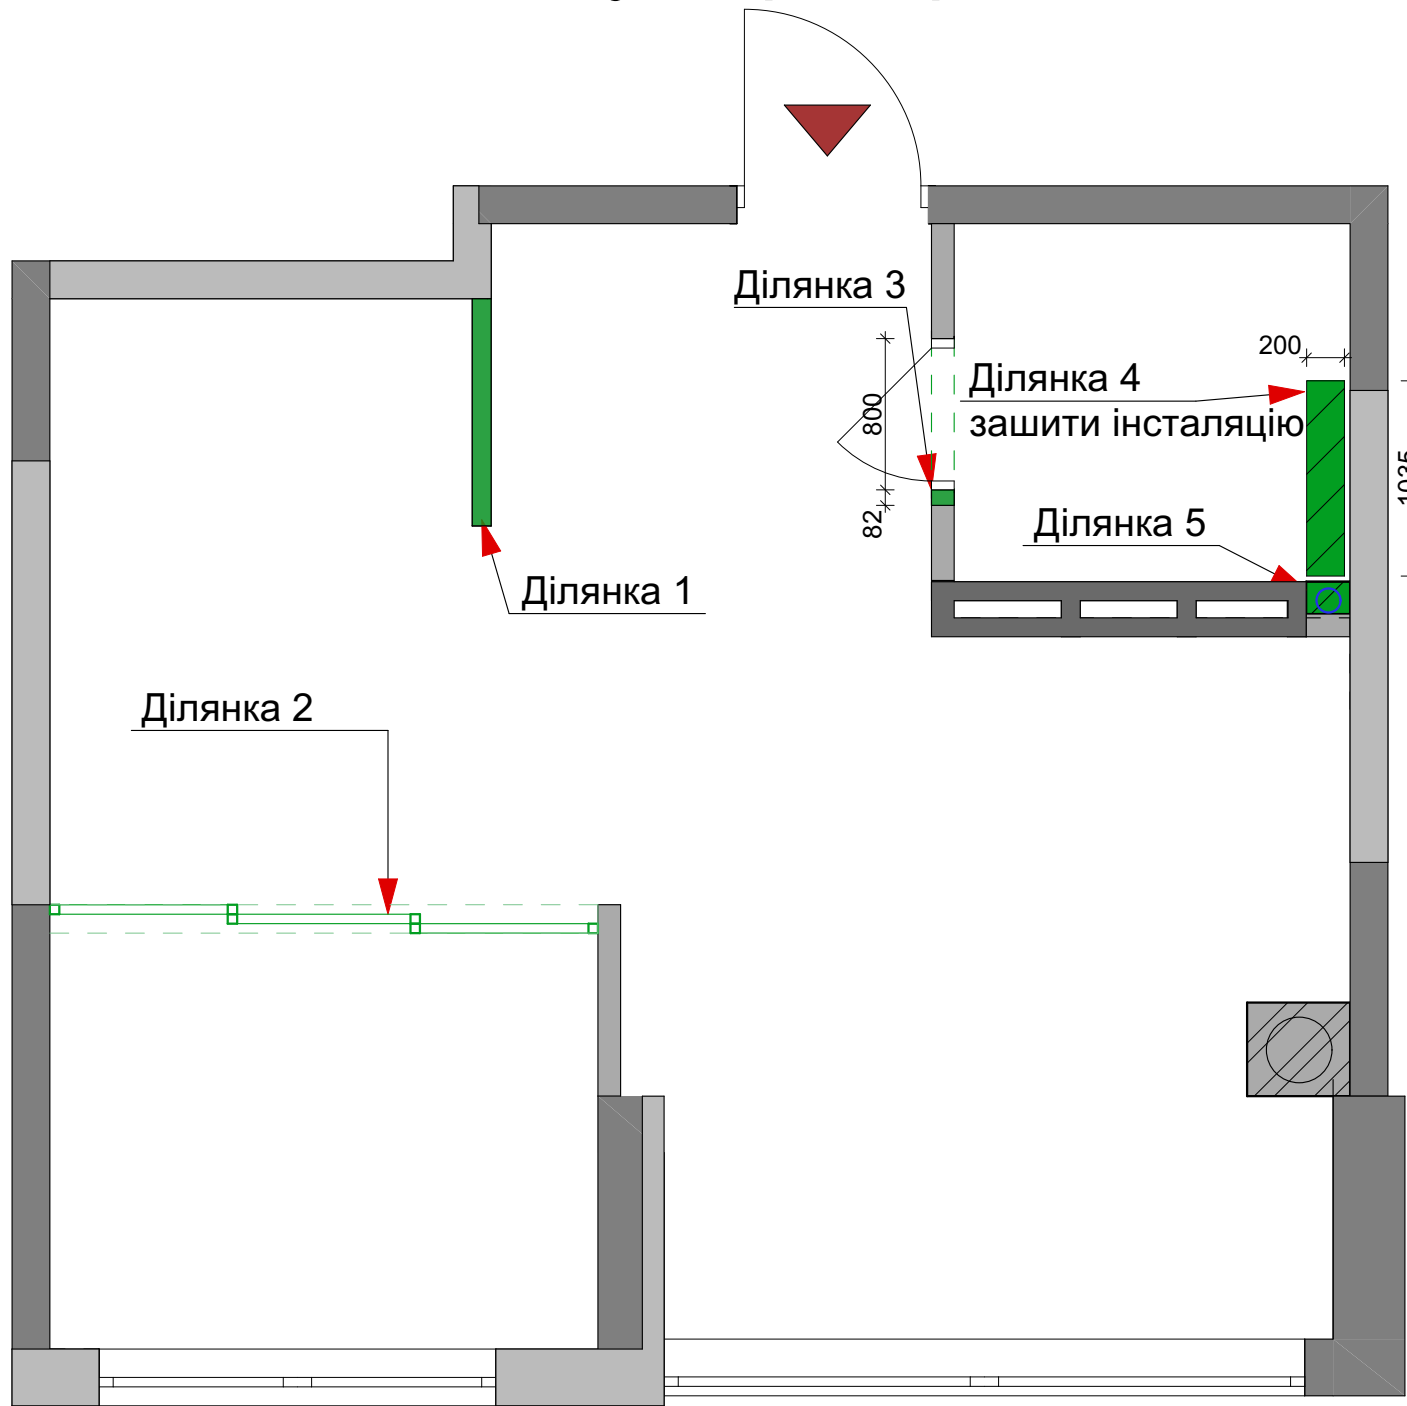


Світлопрозора конструкція
із металу і скла- 6м²

Бетонний блок -3.5м² Гіпсокартонна кон-я -2м²


План розміщення меблів та обладнання

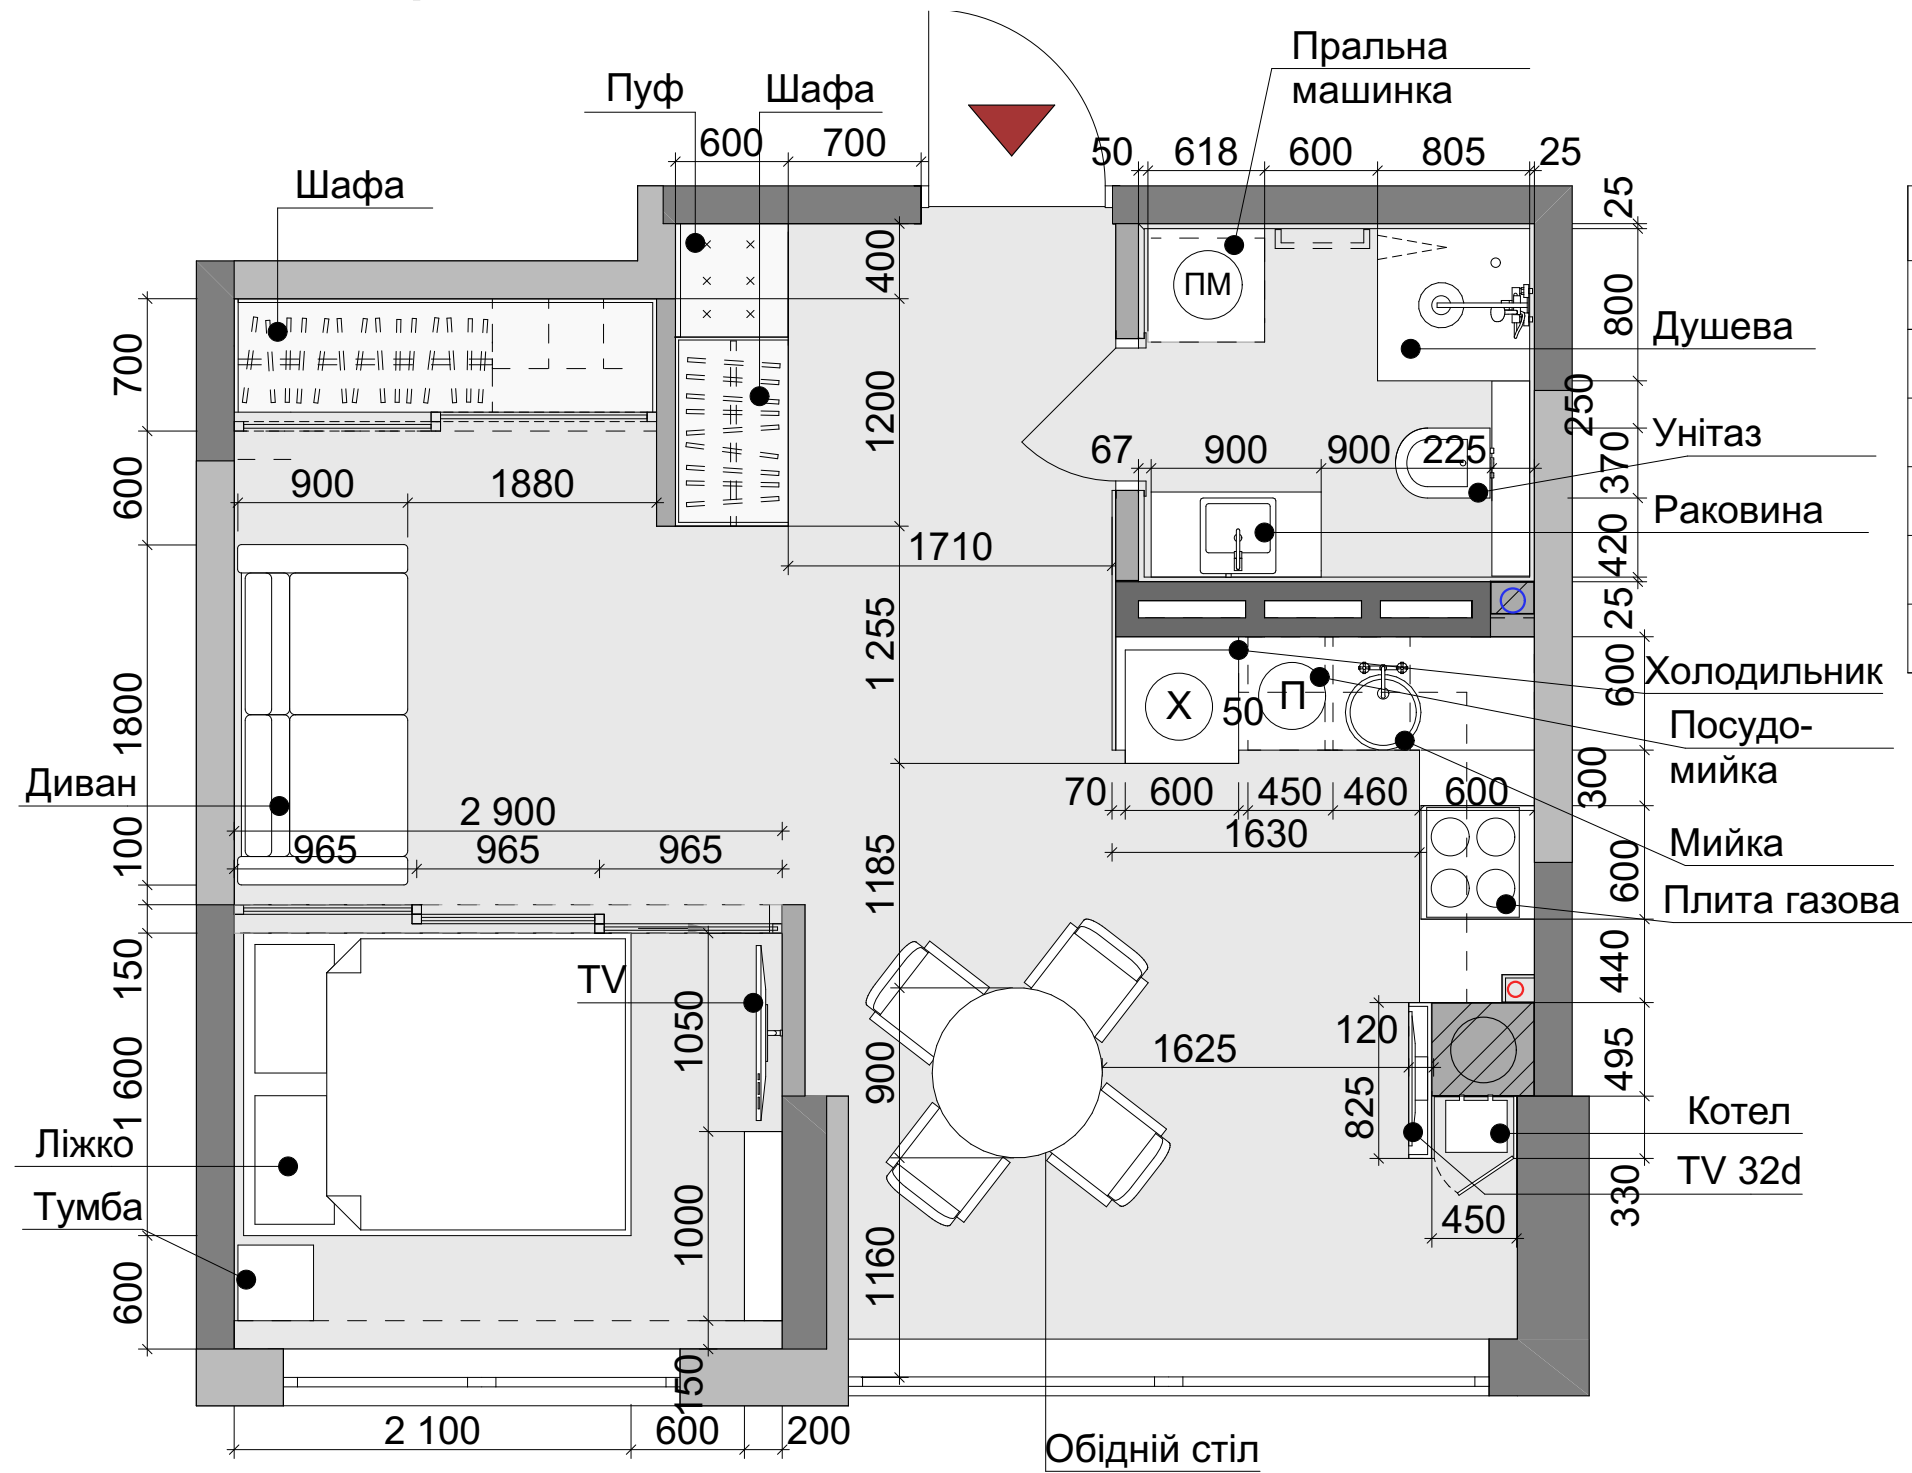

Експлікація приміщень		
№	Назва	Площа(м ²)
1	Коридор	4.08
2	Санвузол	4.02
3	Кухня-вітальня	24.04
4	Спальня	6.38
Загальна площа		38.52

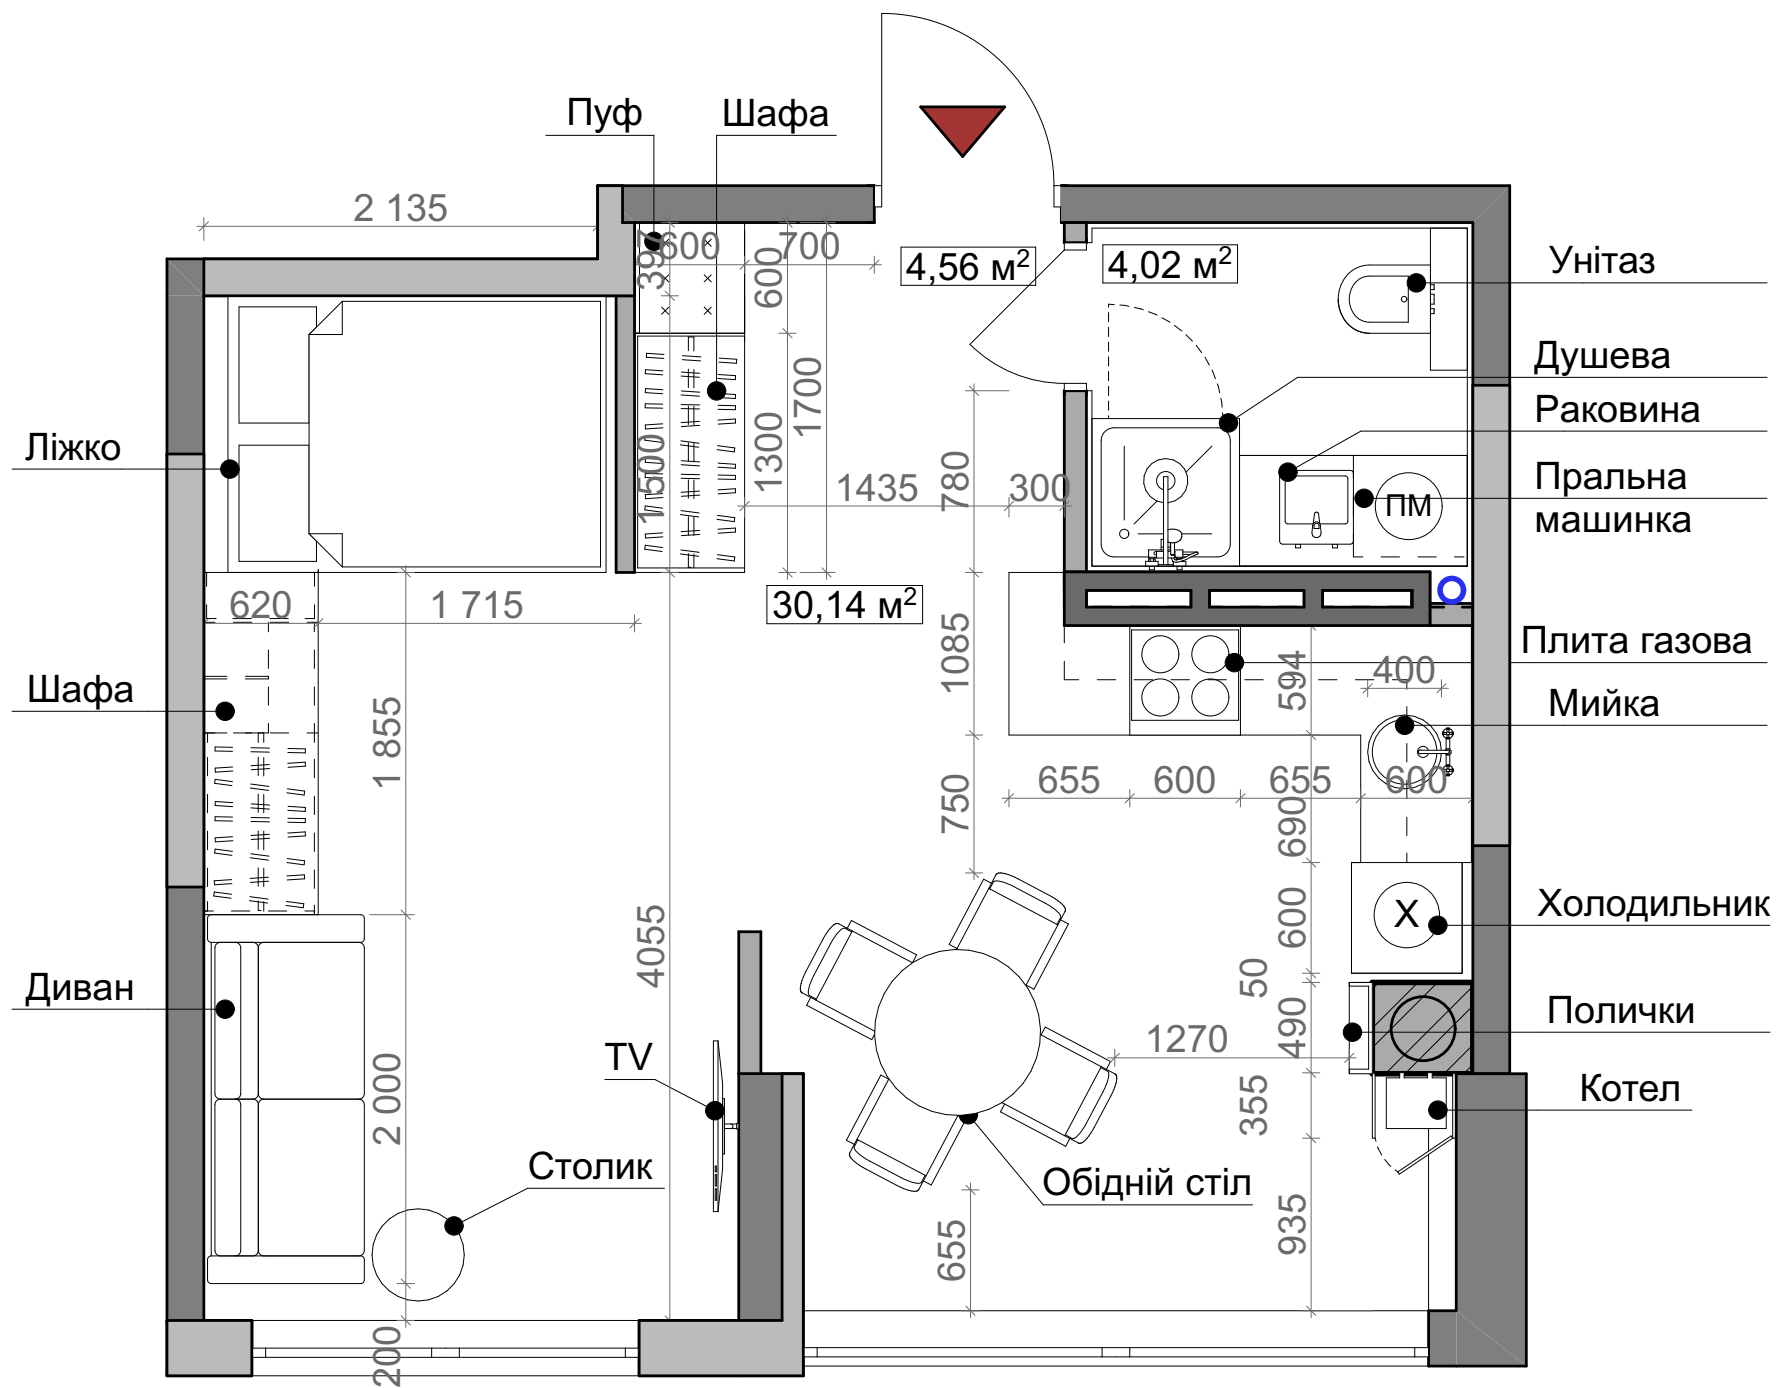


План перепланування

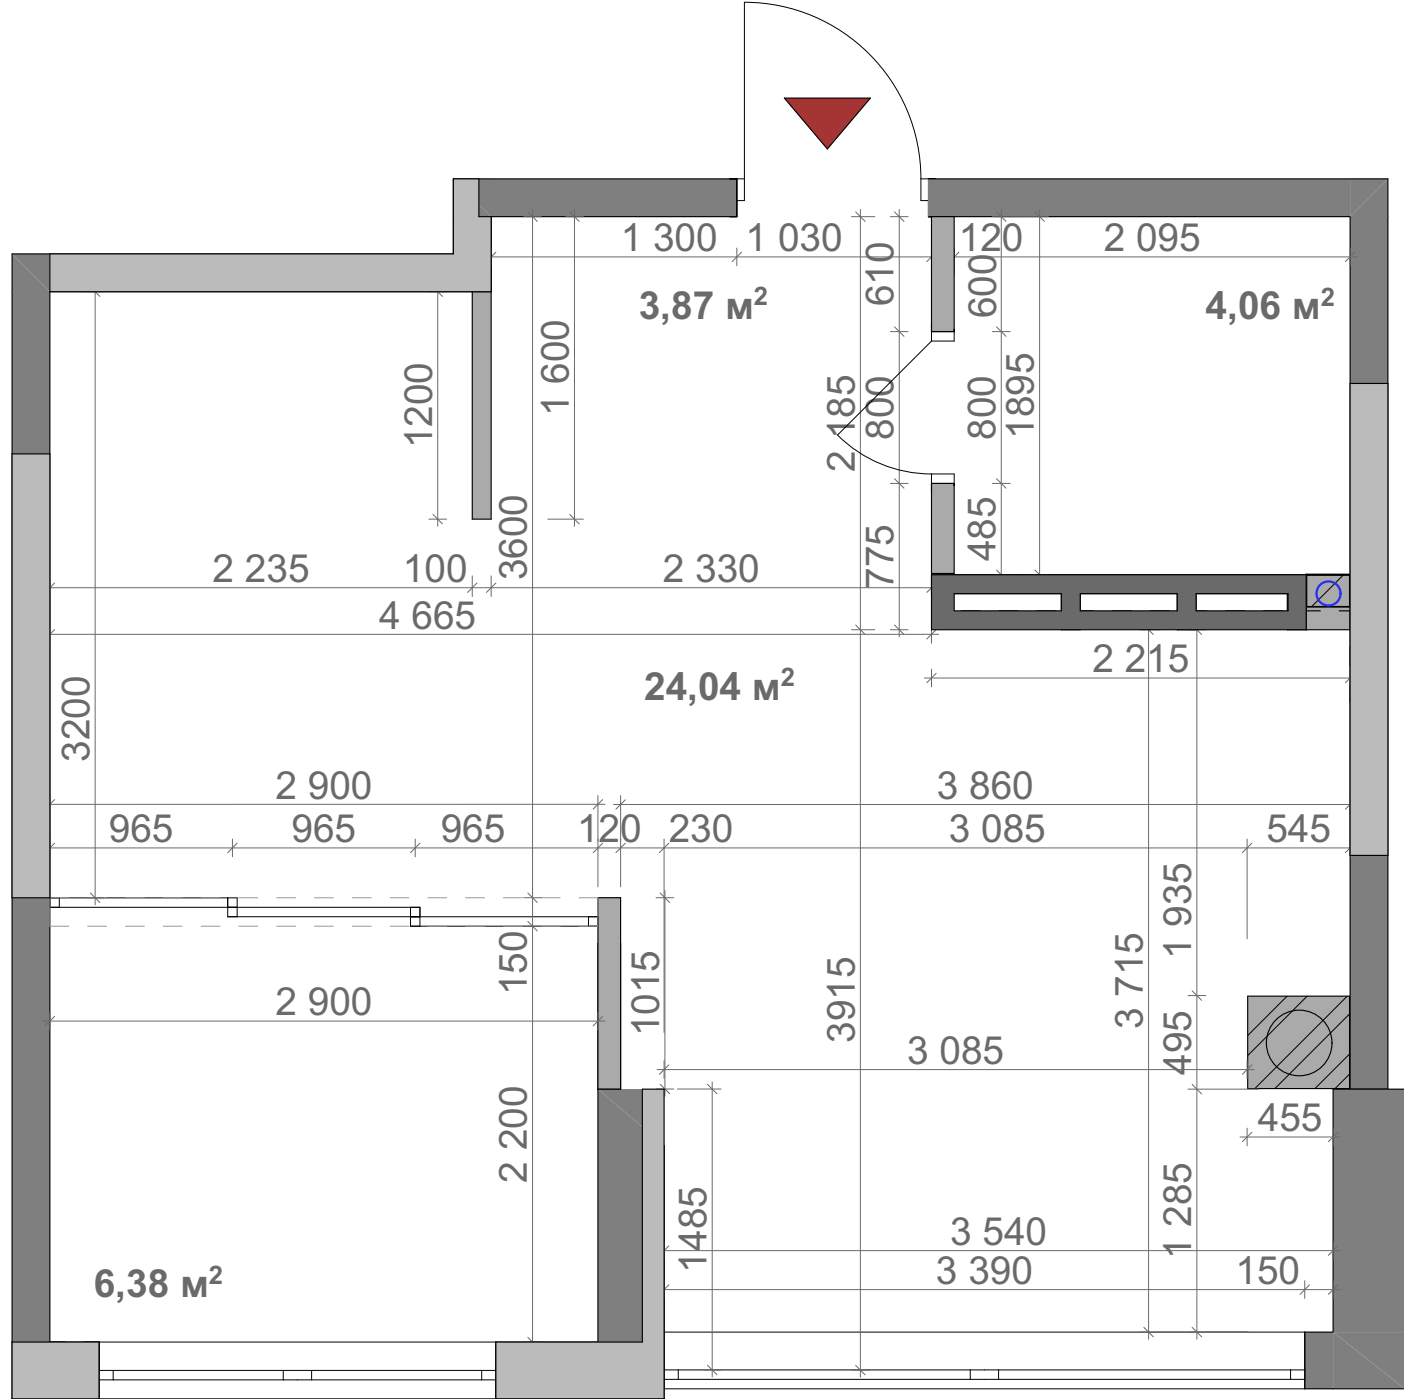

Експлікація приміщень		
№	Назва	Площа(м²)
1	Коридор	4.08
2	Санвузол	4.02
3	Кухня-вітальня	24.04
4	Спальня	6.38
Загальна площа		38.52

План розташування сантехнічного обладнання

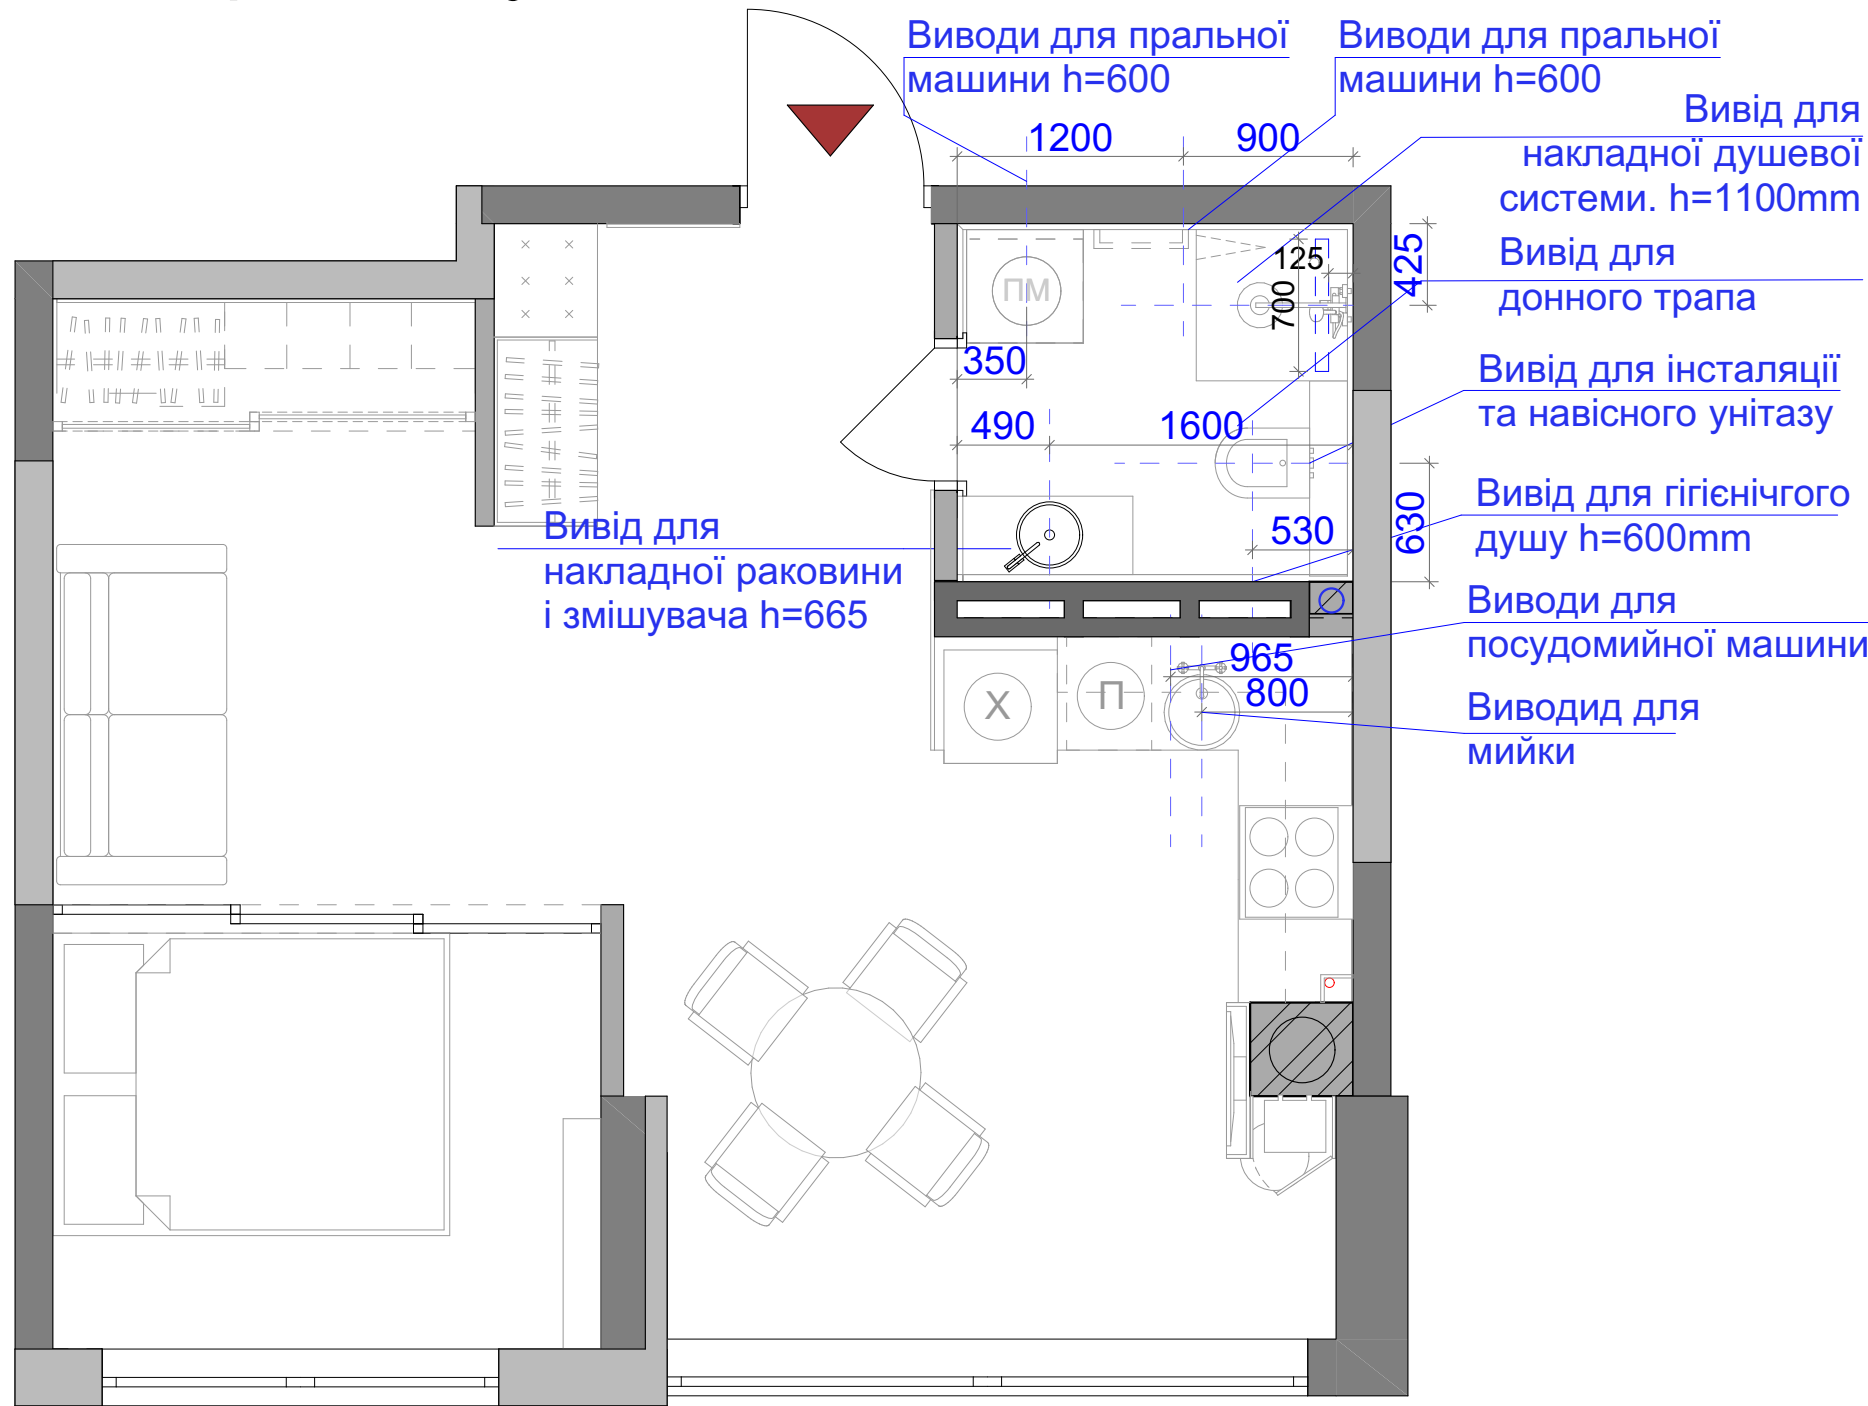


*Виводи уточнити по місцю з дизайнером.
**Всі розміри від чистові

Експлікація обладнання	
Фото	Назва
	Набір душевий Grohe Tempesta Cosmopolitan System 266940S1
	Унітаз підвісний Villeroy & Boch Omnia Architectura 5684HR01 DirectFlush
	Инсталляция для подвешного унитаза Geberit Duofix Basic 2 в 1 (458.103.00.1)
	Змішувач для раковини HAIBA Columbia Chr-001 (high)
	Змішувач для мийки HAIBA FENIX 017 (HB0935)
	Лінійний трап Besco Virgo Basic 70 (OL-70-VB)
	Раковина CERSANIT Crea 38
	Гигиенический душ Grohe TEMPESTA 26358000

План опалення та теплої підлоги



План розміщення розеток

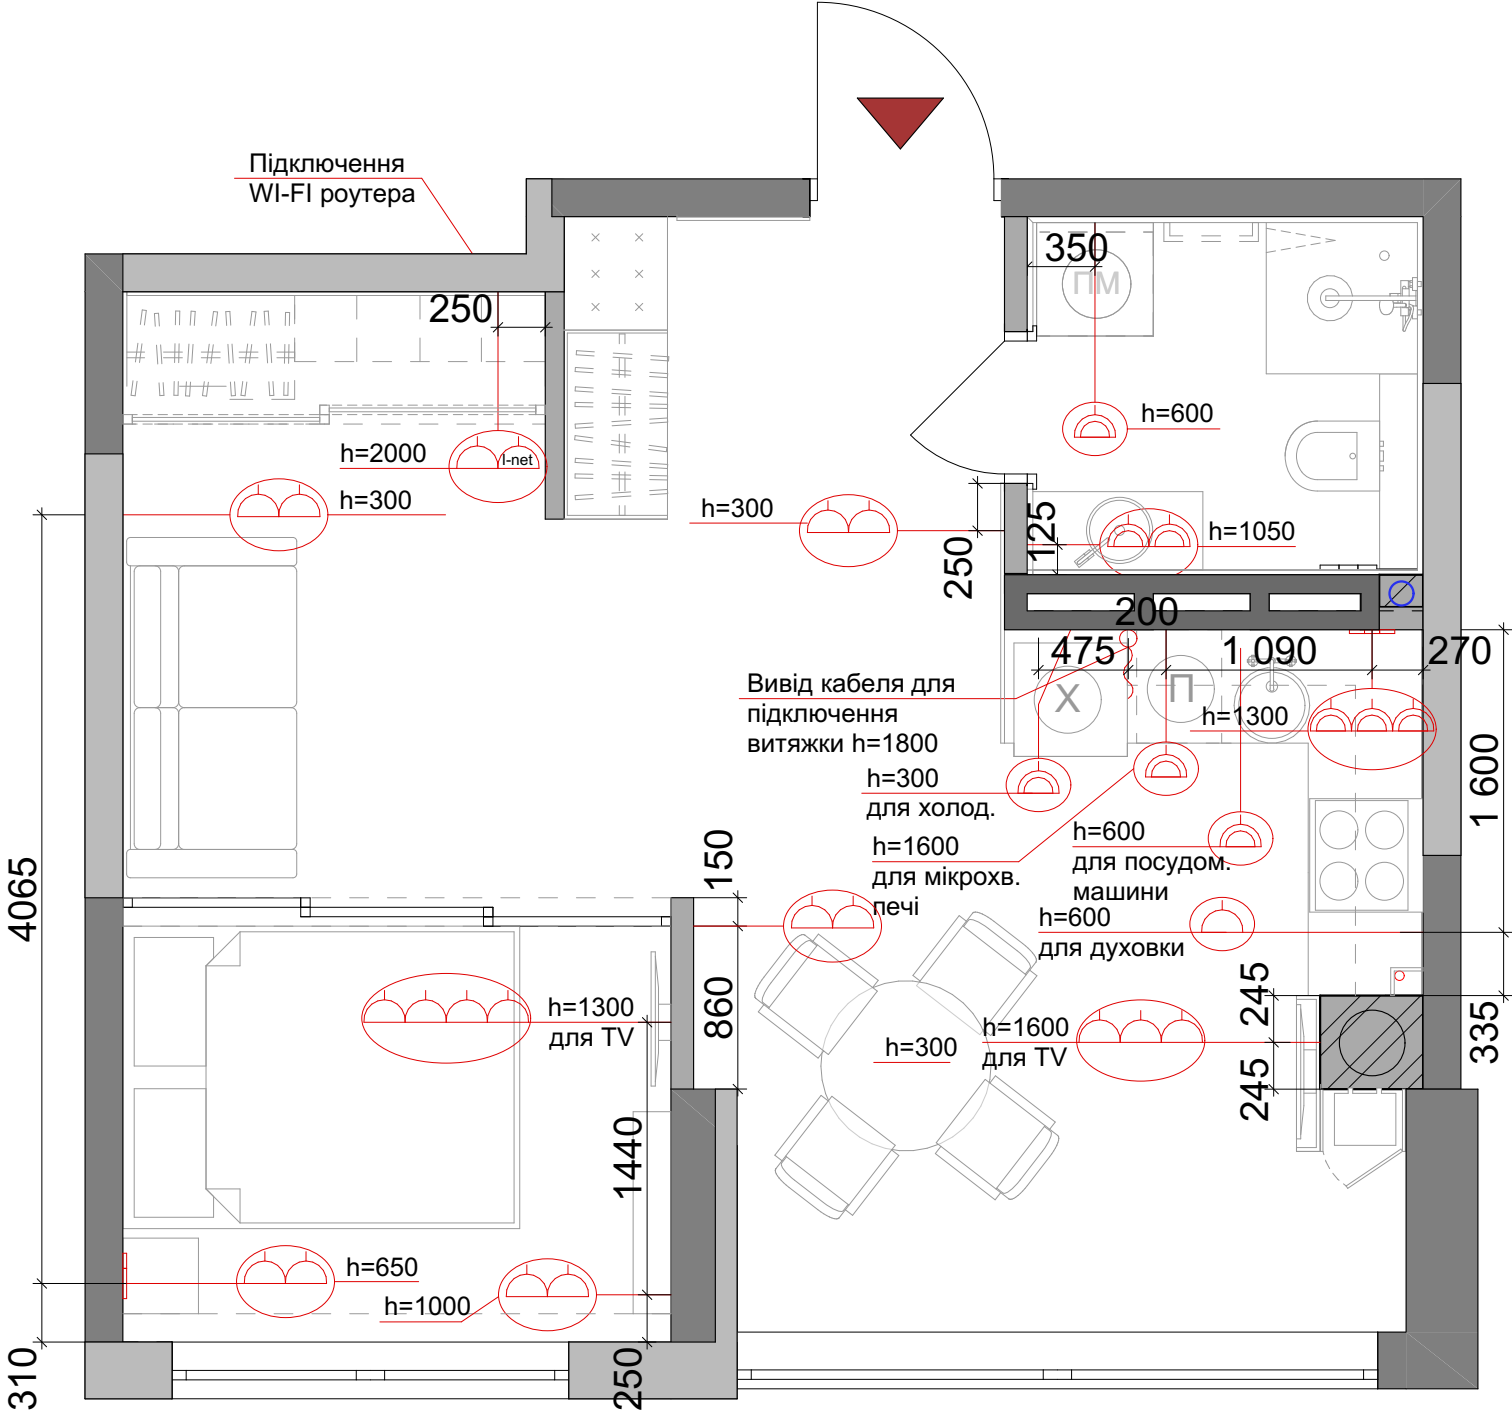


	Силовая розетка
	Вологозахищена силовая розетка
	TV розетка
	Інтернет розетка
	Керована розетка
	Розетка силовая + USB вхід

*Всі розміри на кресленнях чистові
**Гнізда під коробки розеток робити після звірки розміщення з дизайнером безпосередньо на об'єкті
***Прив'язка на плані виконана до осі розеток
****Висота вказана від чистої підлоги до осі вимикача

Вивести на окремі автомати холодильник, духовку, мікрохвильову піч, пральну машину, посудомийну машину.


План розміщення світильників

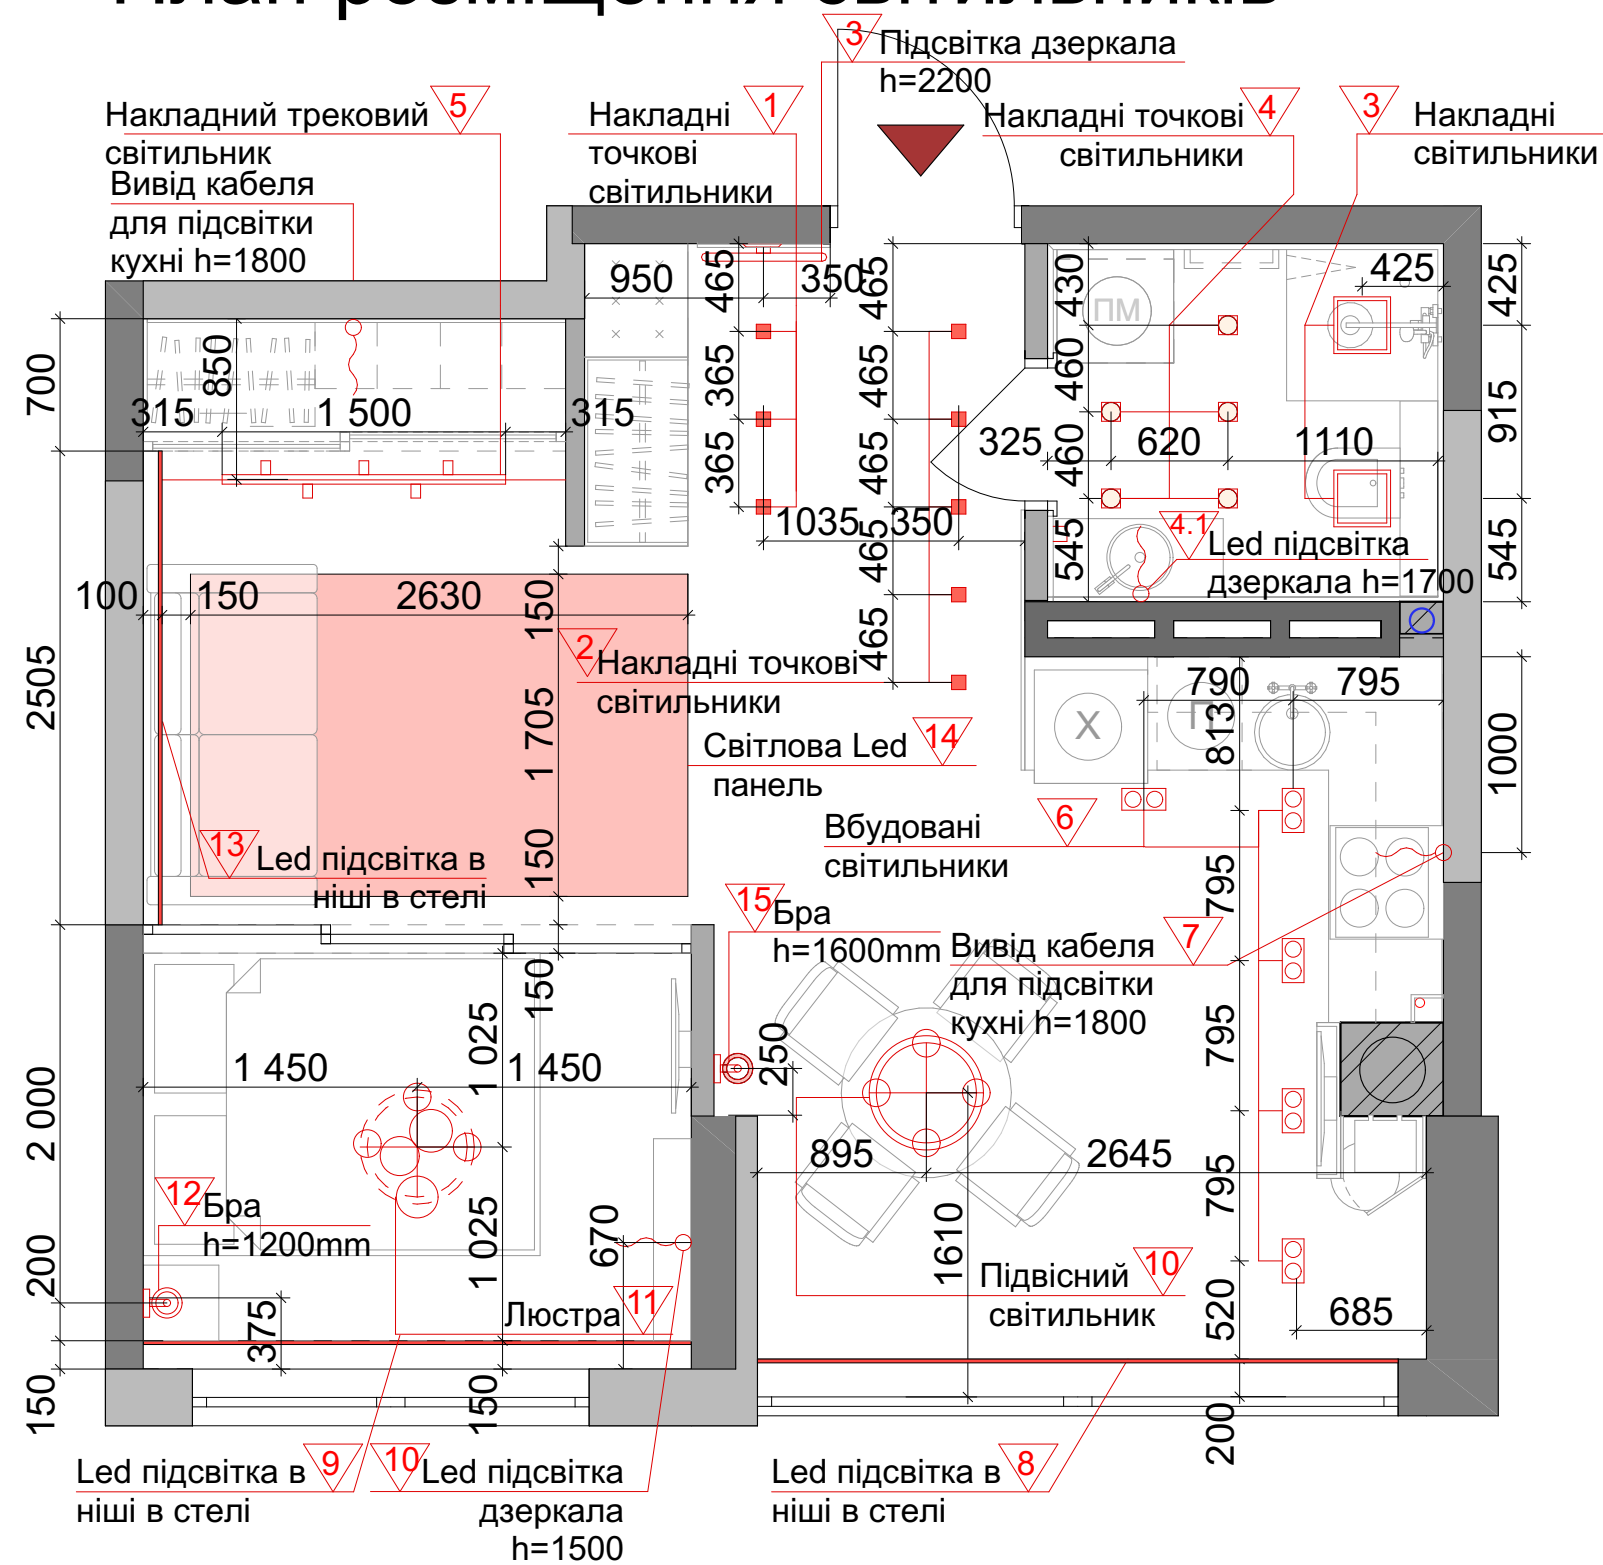

Експлікація світильників

■	1	2	Накладні точкові світильники	6	
□	3		Накладні світильники		Точковий світильник AZZARDO 23783
□	4		Накладні точкові світильники	4	
—	5		Трековий світильник		
□	6		Вбудований точковий світильник		
—	16		Підсвітка дзеркала		Точковий світильник AZZARDO 76073
⊙	12		Бра		
■	14		Світлова Led- панель	1	
⊙	11		Люстра	2	
⊙	10		Люстра		Точковий світильник POLAND 10184
⊙	15		Бра		
	12		Бра TK LIGHTING 27659		
	16		Підсвітка для картин WUNDERLICHT 27828		
	10		Люстра MAYTONI 17047		
	15		Бра NB LIGHT 29658		
	14		Світельник стельовий EGLO 82980		
	3		Люстра TK LIGHTING 29872		
	5		Світильник NB LIGHT 16720		

План розміщення вимикачів

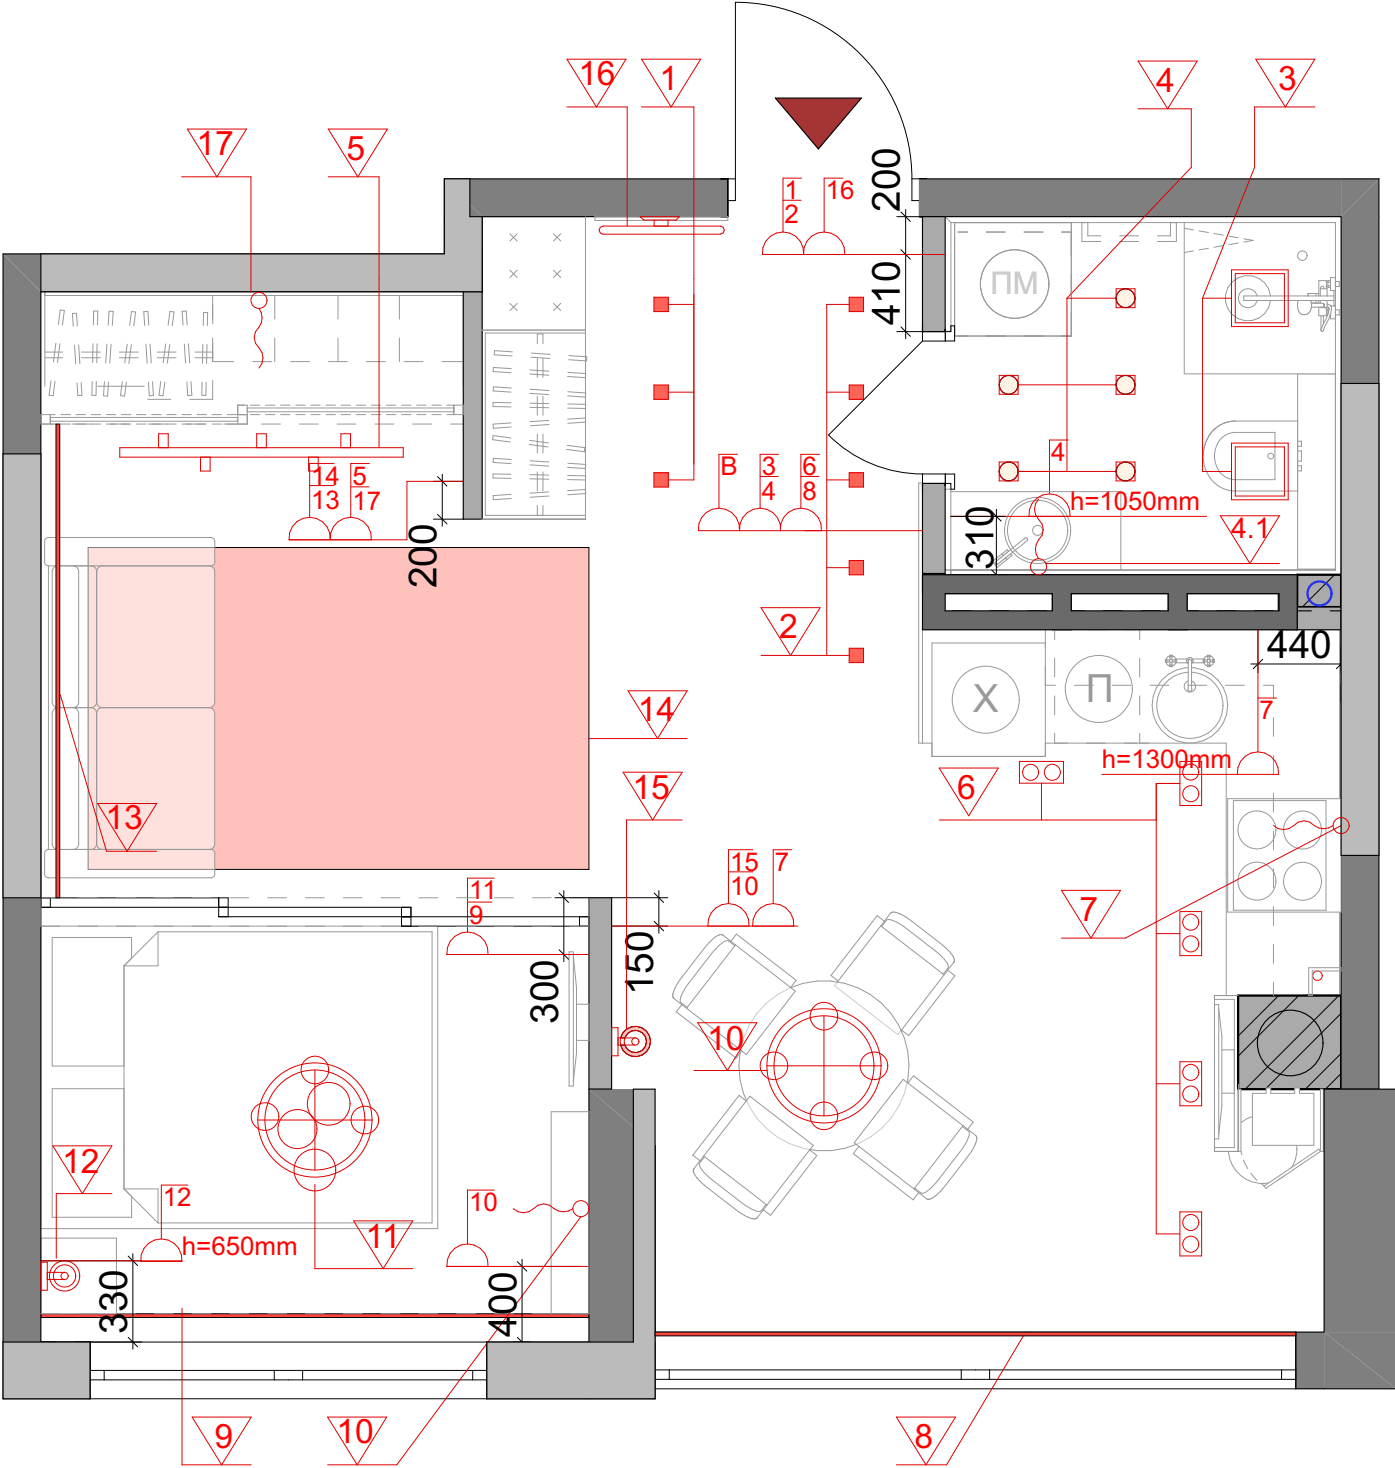



Експлікація світильників	
	Вимикач одноклавішний
	Вимикач двоклавішний
	Примусова витяжка

*Всі розміри на кресленнях чистові до осі першого вимикача(по горизонталі) або нижнього(по вертикалі)


**Гнізда під коробки робити після зв'язки розміщення з дизайнером безпосередньо на об'єкті

***Висота всіх вимикачів(крім тих, висота яких вказана на плані)900мм від чистої підлоги до осі вимикача

План стелі з розрізами

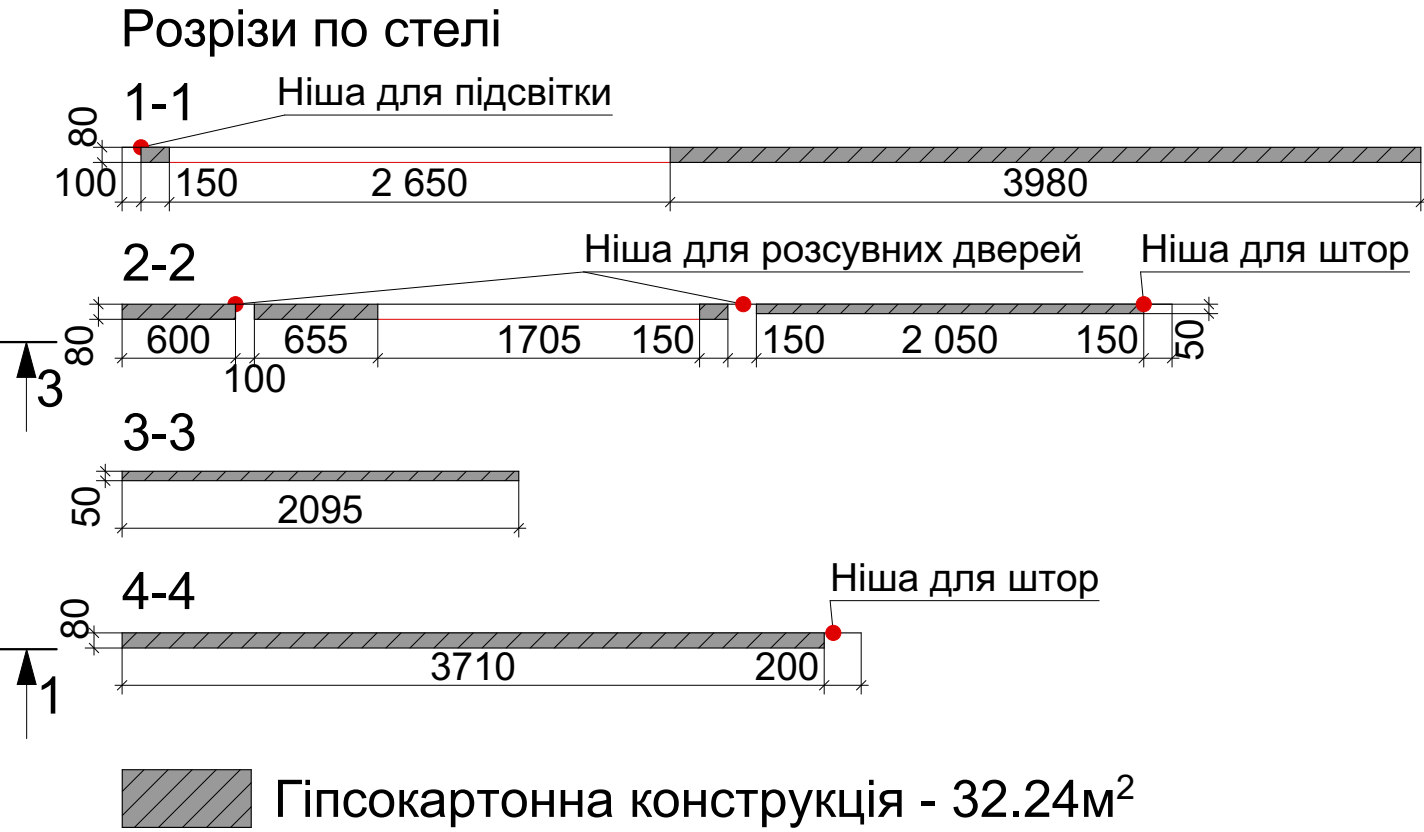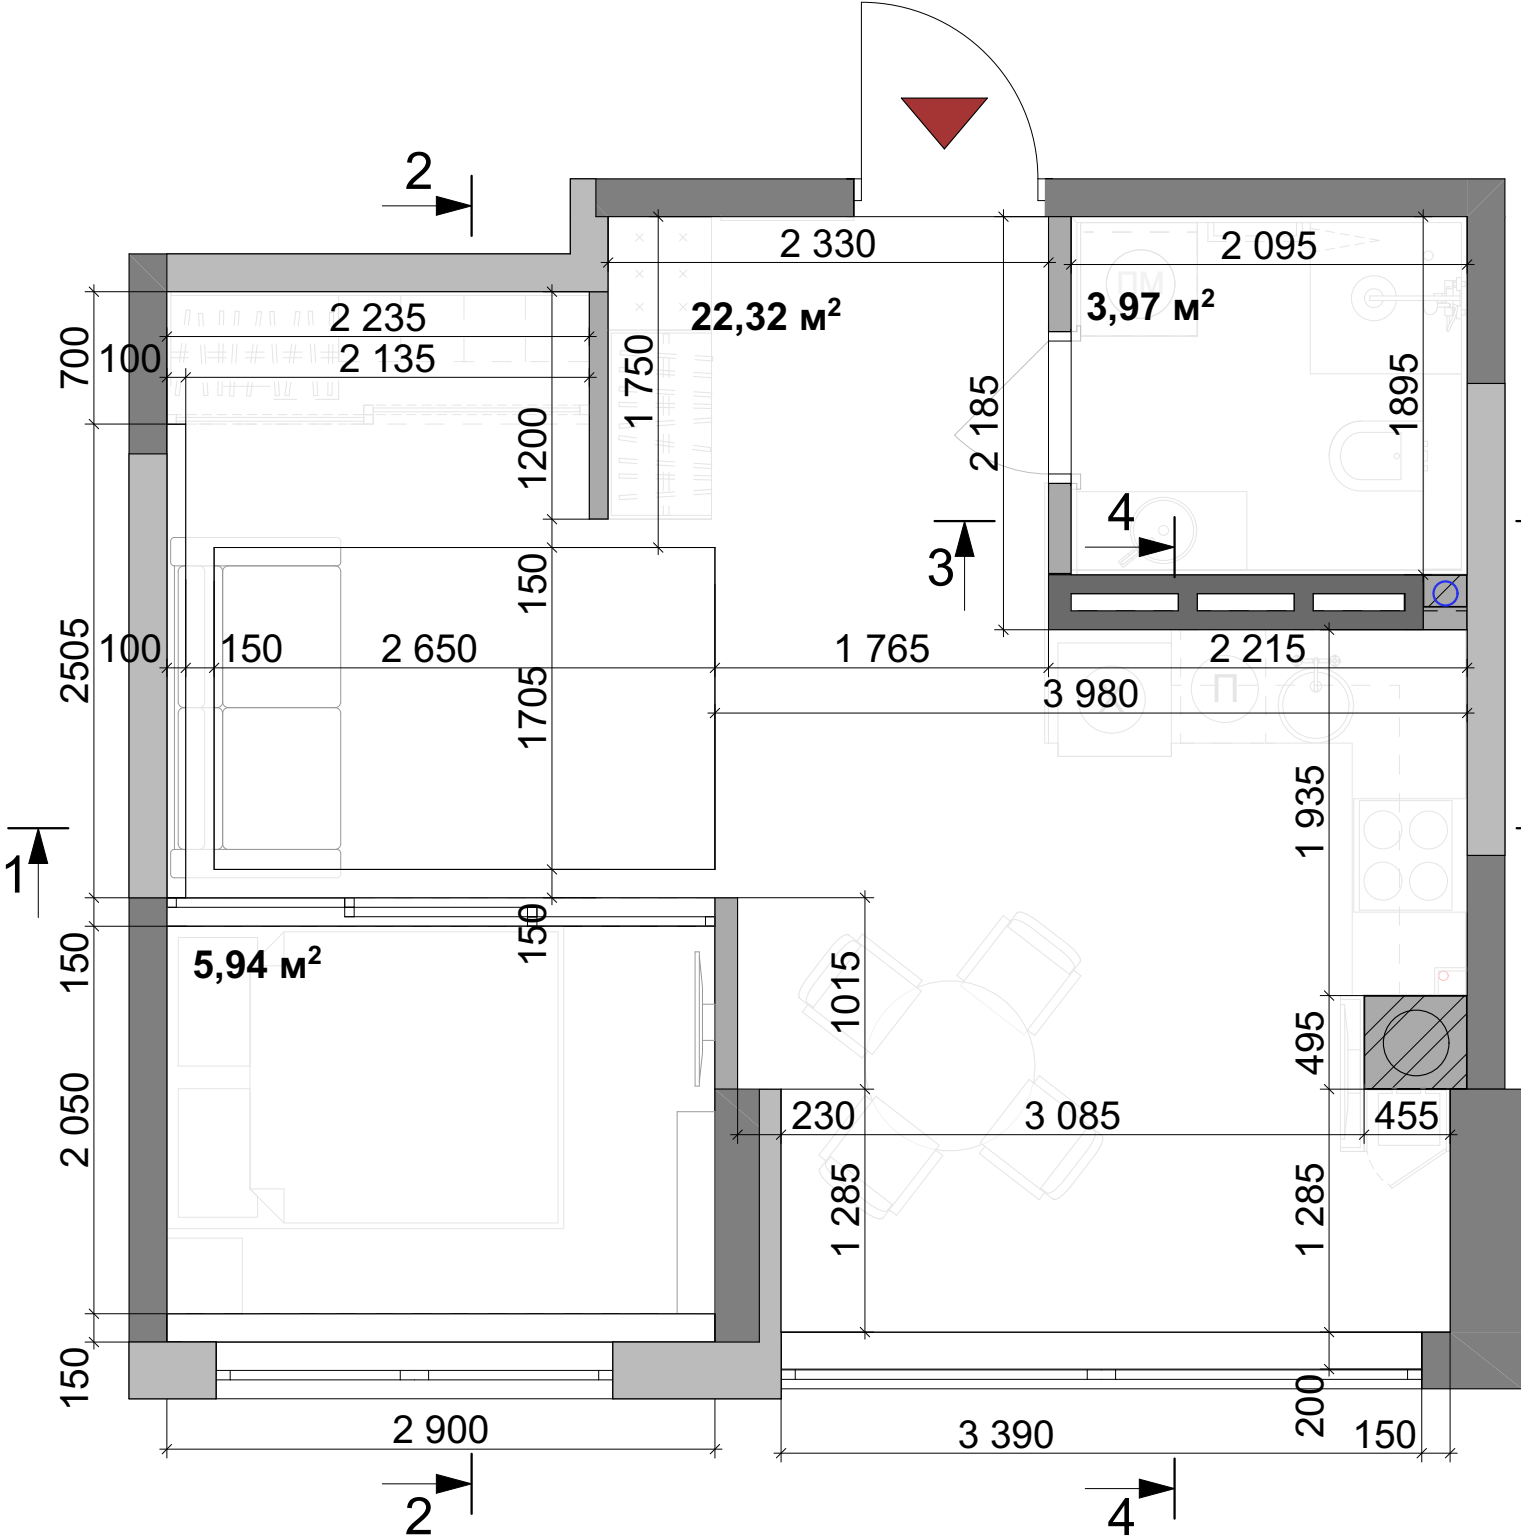


План дверних проємів



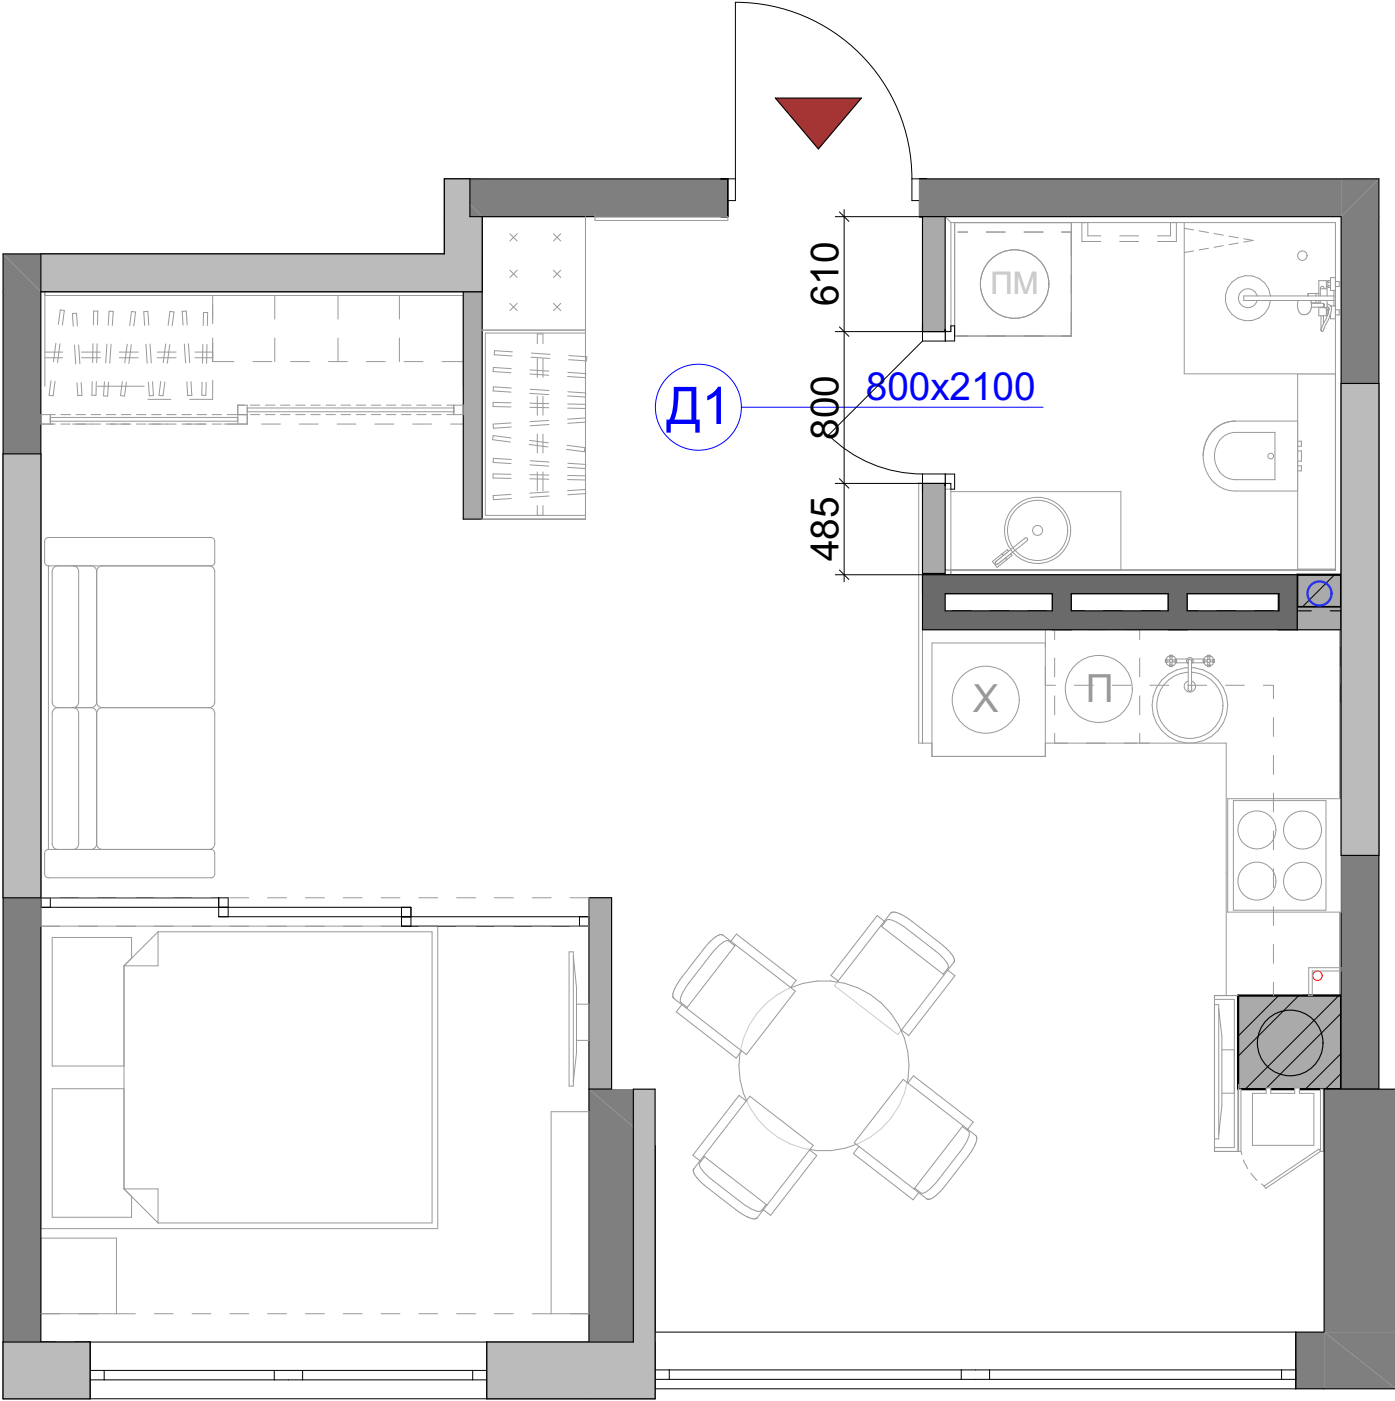


Д1

План підлоги

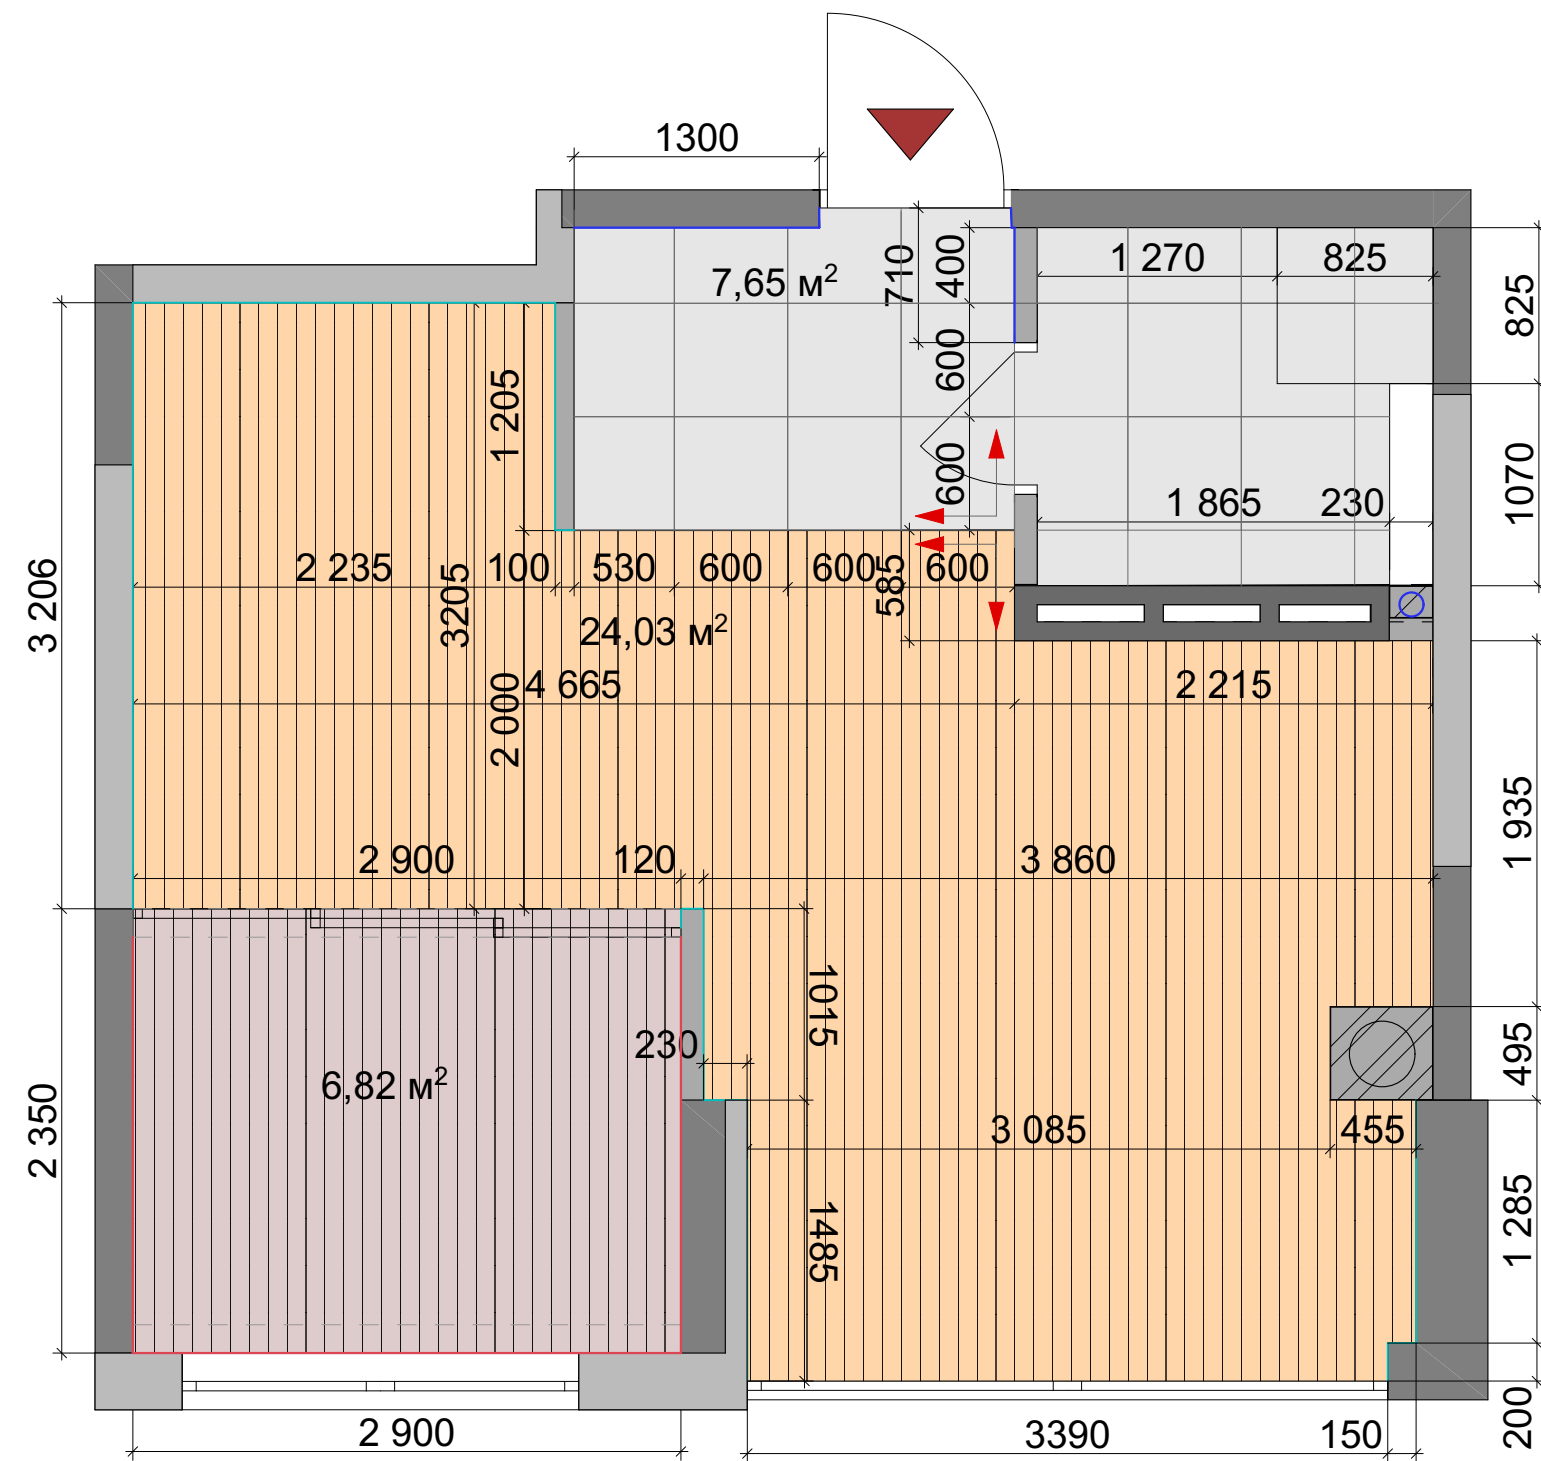

Експлікація підлогових покриттів

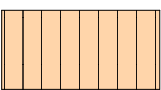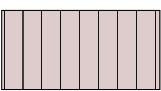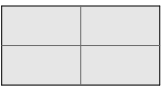-  Плитка -Оросчно Classic OAK Crema(221x890x8)- 24.03м²
-  Ламінат на коркову підкладку 3мм-PARADOR 101273 1285x194x8- 6.82м²
-  Плитка -Aliore group, Concrete grey F P Mat 1 (10×600×600)- 7.65м²

Укладка пікриттів для підлоги без порожків, використати корковий компенсатор

↑ Початок укладки

Експлікація плінтусів

-  Плінтус поліуритановий Orac Decor h=100мм -7,6 м/пог
-  Плінтус керамічний з плитки на підлогу Aliore group, Concrete grey F P Mat 1 h=100мм -2,11 м/пог
-  Плінтус керамічний з плитки на підлогу Оросчно Classic OAK Crema h=100мм -11,5 м/пог

План кондиціонерів



Зовнішній блок

Кондиціонер(внутрішній блок)
Cooper&Hunter CH-S12FTXN-NG
79.2 x 27.9 x 19.5 см
на 35м²
H від підлоги до низу конд=2240мм

План для розгорток

