


Кладочний план на позн.: 0,000

Стовпи тераси мурувати з встановлення Ф12 А500С по всій висоті стовпа. Отвір 140x140 заповнити цементно-піщаним розчином М200

Армування кутів з перепуском в кожен сторону на 1000мм, кожні 600мм по висоті. Та 1 ряд по периметру будинку, під вікнами, на позн.: +0,670. Сіткою Ф3 Вр-І, крок 50x50.

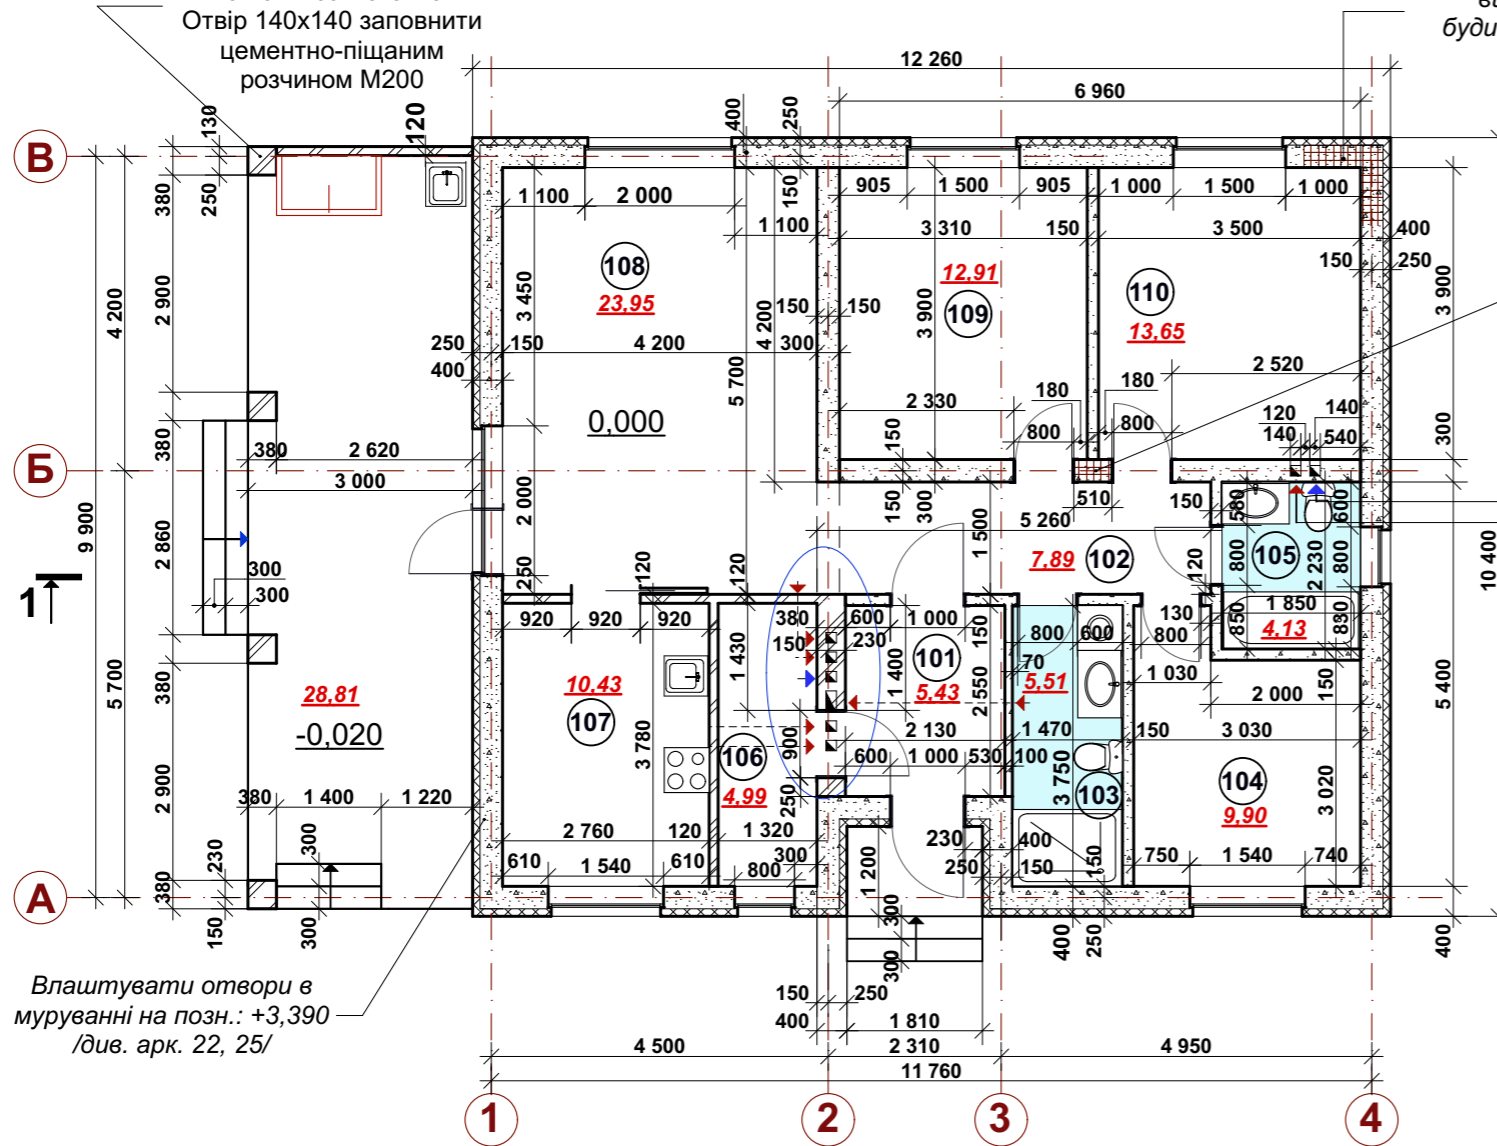

Заармувати перестінок сіткою Ф3 Вр-І, крок 50x50мм. Крок 200мм по висоті

Канал 140X140мм (або Ф100мм) відкрити на позн.: -0,150 / вивести фанову трубу/

Вент. канал 140X140мм відкрити на позн.: +2,700

Влаштувати отвори в муруванні на позн.: +3,390 /див. арк. 22, 25/

Вузол 1

Вент. канал 140X140мм відкрити на позн.: +2,780 /в коробі, з приміщення №108/

Вент. канал 140X140мм відкрити на позн.: +2,600 /приміщення №106/

Канал 140X140мм (або Ф100мм) відкрити на позн.: -0,150 /вивести фанову трубу з кухні/

Вент. канал 140X140мм відкрити на позн.: +2,780 /витяжка від плити/

Вент. канал 140X140мм відкрити на позн.: +2,780 /вентиляція приміщення №107/ /короба, під стелею/

Вент. канал 140X270мм відкрити на позн.: +2,780 /короб, під стелею, з приміщення №103/

ЕКСПЛІКАЦІЯ ПРИМІЩЕНЬ

Номер приміщення	Найменування	Площа, м ²
101	Тамбур	5.43
102	Коридор	7.89
103	Сан. вузол	5.51
104	Спальня	9.90
105	Сан. вузол	4.13
106	Топочна	4.99
107	Кухня	10.43
108	Вітальня	23.95
109	Спальня	12.91
110	Спальня	13.65
	Тераси k=0.3	8.7
Житлова площа будинку:		60.41
Загальна площа будинку:		107.5

Умовні позначення:

- цегла
- газобетонні блоки
- утеплювач

Примітки:

- Переріз 1-1 див. арк. 4
- Вентиляційні канали 140X140мм відкрити на позн.: +2,700
- Вентиляційний канал 140x140мм під фанову трубу відкрити з позн.: -0,150

						-АБ-		
						Приватний будинок за адресою: Бобрлицька сільська рада, Києво-Святошинський район, Київська область (кадастровий номер земельної ділянки: 3222480600:02:031:5014)		
Зміни	Кільк.	Аркуш	Недок.	Підпис	Дата	Стадія	Аркуш	Аркушів
Перевірив		Медик			03.2021	РП	3	
Розробив		Скварнік			03.2021			
Кладочний план на позн.: 0,000								

Зам. інв. №

Підпис і дата

Інв. № ориг.