



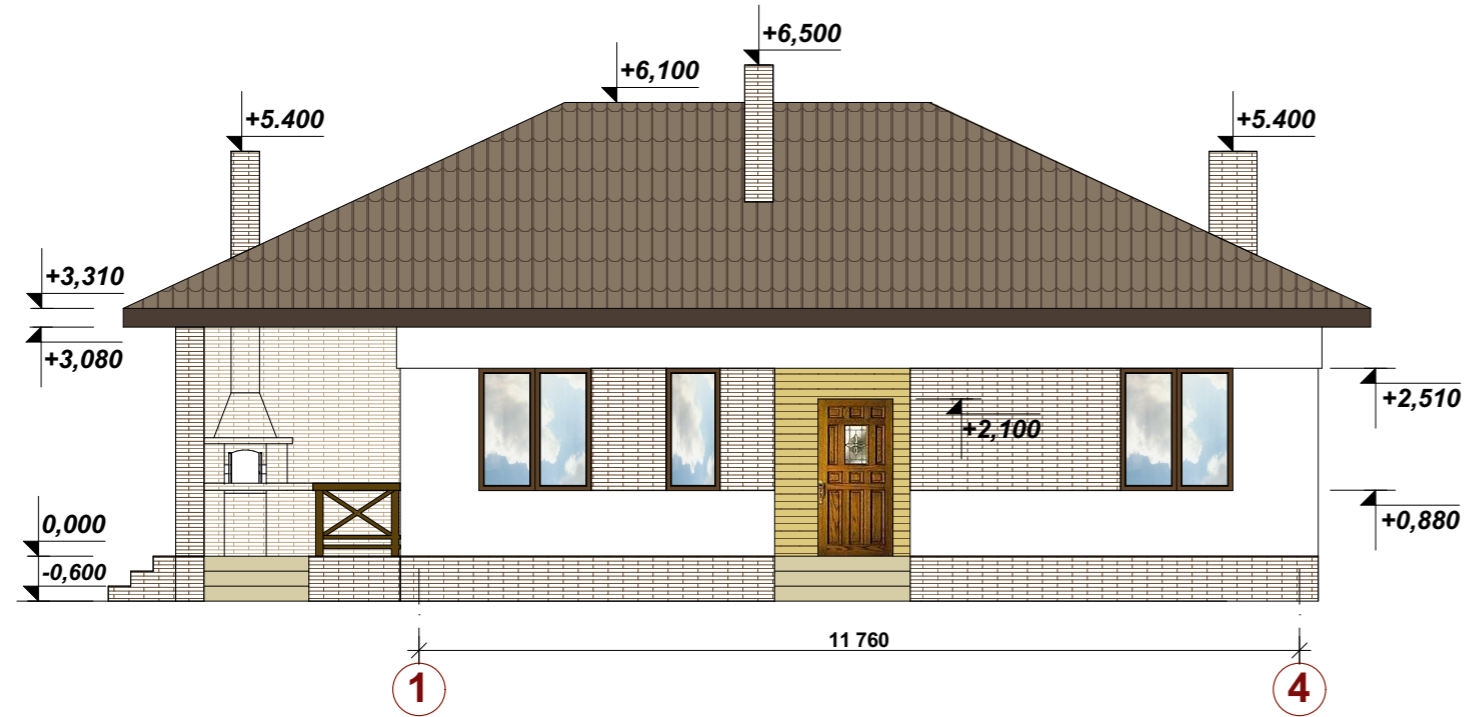


Фасад в осях 1-4

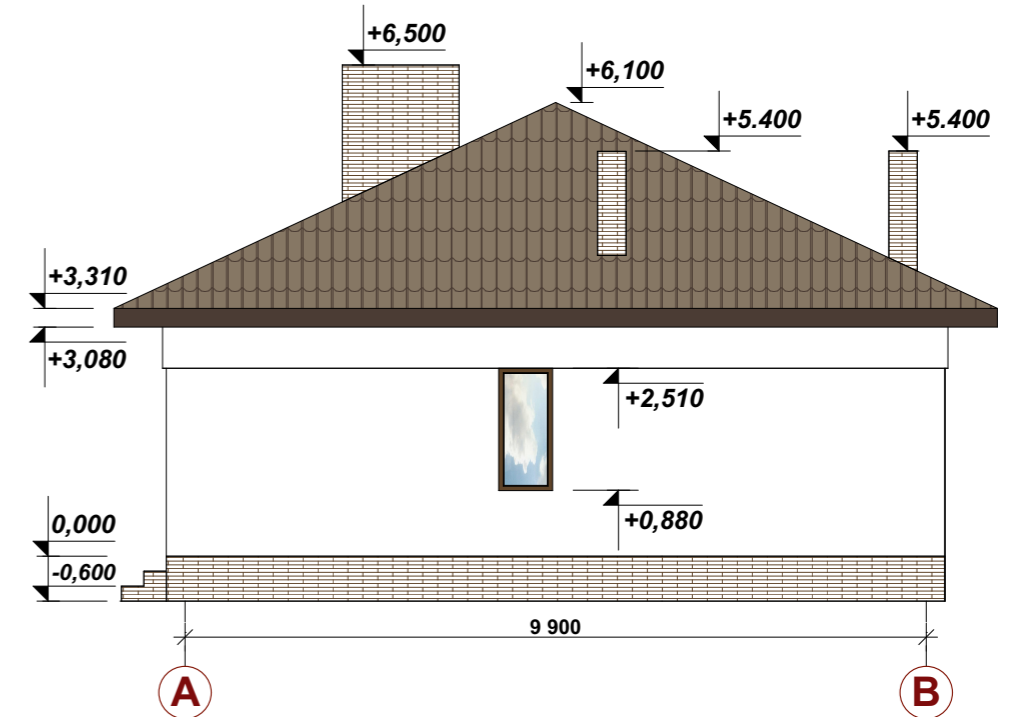

Фасад в осях А-В



Умовні позначення:

-  - декоративна штукатурка
-  - цегла лицевальна /плитка/
-  - металочерепиця черепиця

Специфікація елементів

Марка Поз.	Позначення	Найменування	Кілк.	Маса од.кг	Примітки
	/на фасад/	Утеплювач "мінвата" t=100мм	147 м ²		
		Цегла глиняна повнотіла М100 t=120ммХ65ммХ250мм	3 000 шт		
	/D500/	Газобетонні блоки 200х300х600	52 м ³		
	/на стовпи/	Цегла личкувальна М100 t=120ммХ65ммХ250мм	720 шт		
	/на перегородки/	Газобетонні блоки t=100мм	0,8 м ³		8 м ²
	/на перегородки/	Газобетонні блоки t=150мм	7,05 м ³		47 м ²

/на стіну тераси, трубу барбекю та саму барбекю цегла не врахована/

Зміни	Кільк.	Аркуш	Недок.	Підпис	Дата			
						-АБ-		
Приватний будинок за адресою: Бобрицька сільська рада, Києво-Святошинський район, Київська область (кадастровий номер земельної ділянки: 3222480600:02:031:5014)						Стадія	Аркуш	Аркушів
Перевірив	Медик				03.2021	РП	5	
Розробив	Скварнік				03.2021			
Фасади в осях 1-4, А-В								

Зам. інв. №

Підпис і дата

інв. № ориг.