
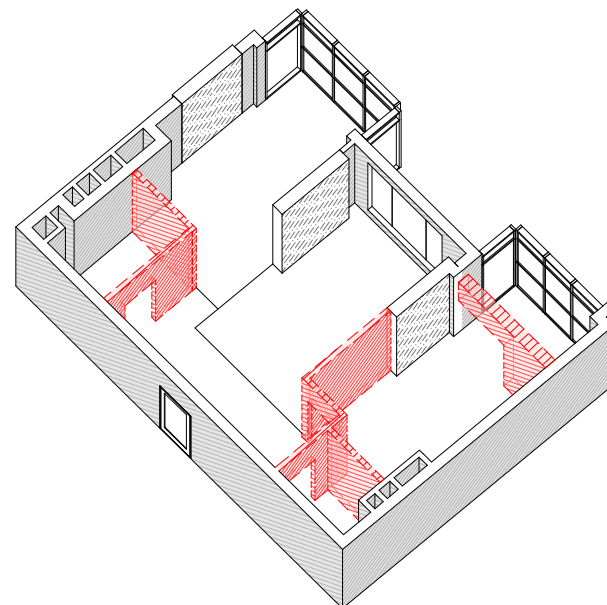


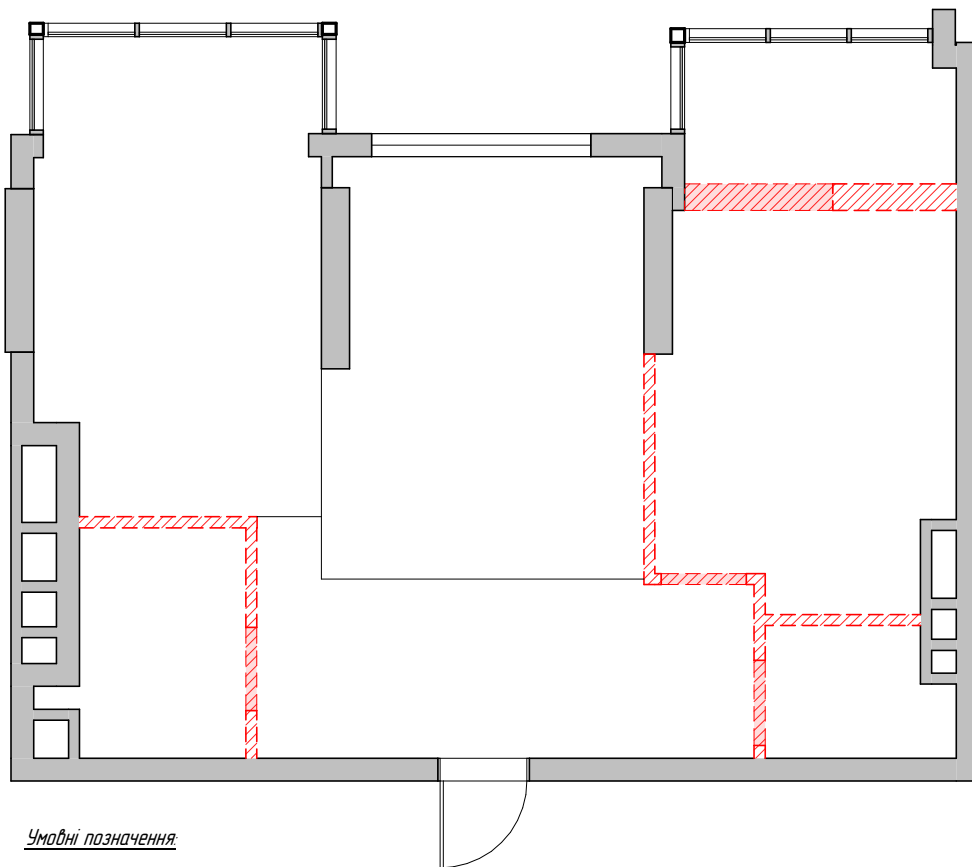

Умовні позначення

- Стіни що існують
 - Перегородки що демонтуються



Примітки:

1. За позначку 0.00 прийнята відмітка чистої підлоги проєктованих приміщень.
2. Висота стель 3,0 м.
3. Розміри дані в міліметрах.

						09-08/2021		
						Двокімнатна квартира		
						за адресою ЖК "Ярославів Град" по вул. Бульварна - Кудрявська, 15		
Изм.	Колуч	Лист	№ док.	Подпись	Дата	Дизайн проєкт	Стадія	Лист
Дизайнер							РД	3
						План демонтажу М 1/100		

Формат: А3А

Экспликация помещений		
№	Наименование	Площадь, кв.м
1	Прихожая	7.36
2	Гостевой санузел	3.82
3	Кухня-гостиная	18.13
4	Спальня	13.60
5	Спальня	14.90
6	Санузел	4.84
7	Коридор	2.20
		64.85

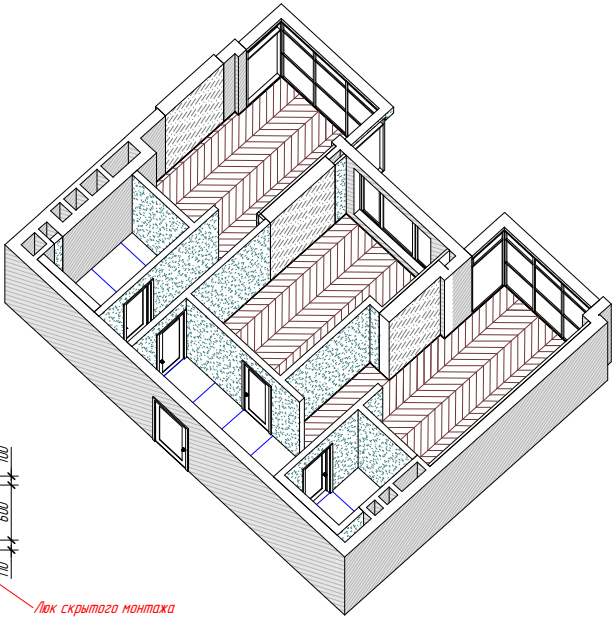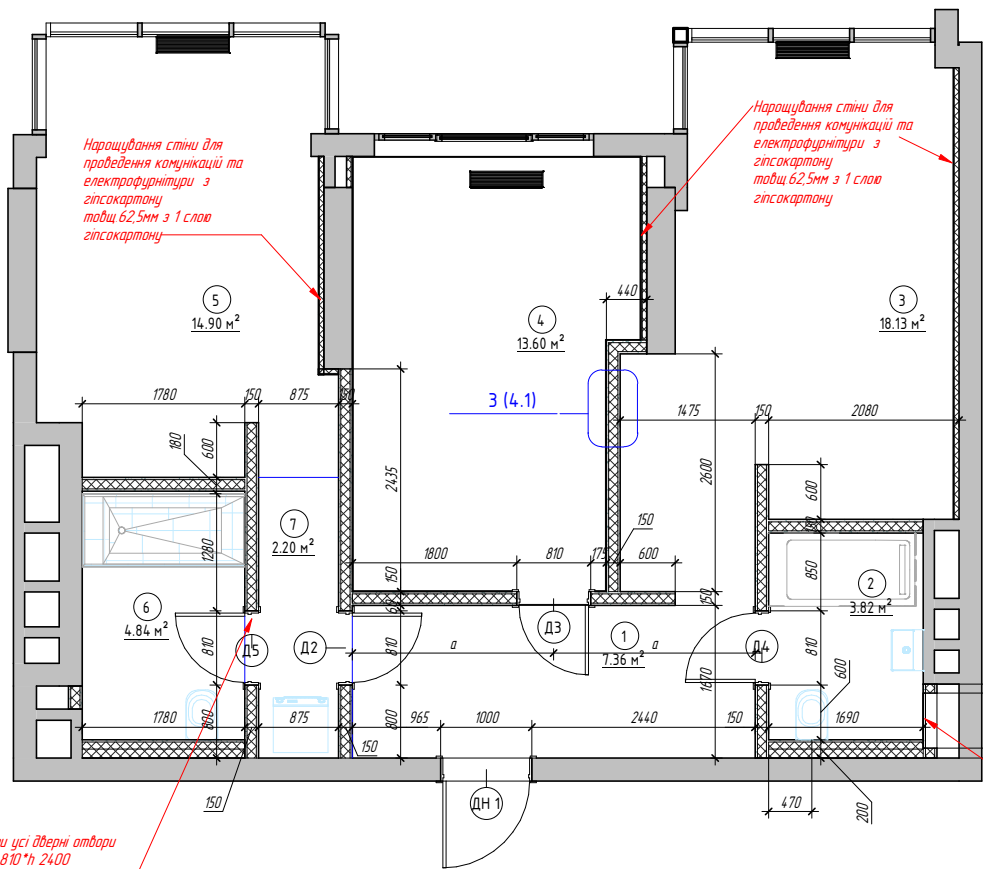

Примечания

- 1 За отметку 0.000 принята отметка чистого пола проектируемых помещений
- 2 Высота помещения _ мм
- 3 Размеры указаны в миллиметрах
- 4 Размеры уточняют по месту
- 5 Смотреть совместно с листами _
- 6 Фрагменты санузлов см. лист _
- 7 Типовой узел монтажа скрытой дверной коробки см. лист _
- 8 Сечение 1-1 см. лист _

						09-08/2021		
						Двокімнатна квартира за адресою ЖК "Ярославів Град" по вул. Бульварно - Кудрявська, 15		
Изм.	Кол.уч.	Лист	№ док.	Подпись	Дата	Дизайн проект	Стадия	Лист
Дизайнер							РД	4 1
						План вновь возводимых перегородок, с маркировкой дверей М 1/75		