


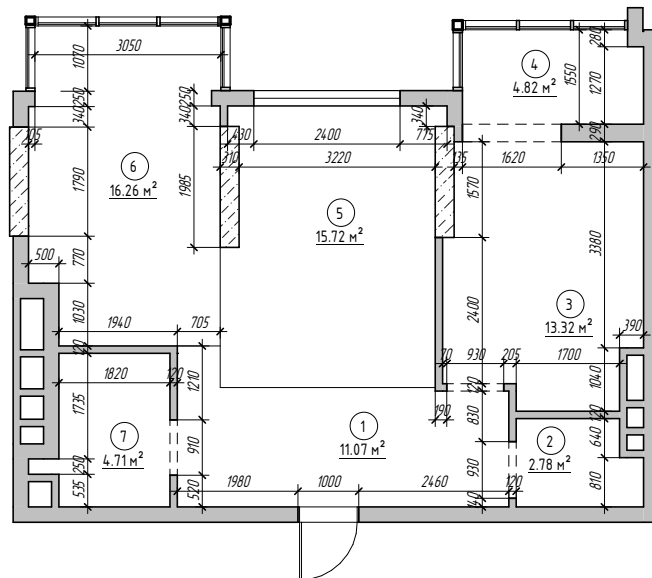

Экспликация помещений (после обмеров)		
№	Наименование	Площадь, кв.м
1	Прихожая	11.07
2	Гостевой санузел	2.78
3	Кухня-столовая	13.32
4	Лоджия	4.82
5	Спальня	15.72
6	Спальня	16.26
7	Санузел	4.71
		68.68

Условные обозначения:

- (101) - Марка обозначения помещений
 10 м²
 — — — — — существующие стены
 — — — — — существующие проемы

Примечания:

- 1 За отметку 0.000 принята отметка чистого пола проектируемых помещений
- 2 Высота помещения ___ мм
- 3 Размеры указаны в миллиметрах
- 4 Размеры уточнять по месту

						09-08/2021			
						Двухкомнатная квартира			
						за адресом ЖК "Ярославид Град" по вул. Бульварно - Кудрявская, 15			
Изм.	Кол.уч	Лист	№ док.	Подпись	Дата	Дизайн проект	Стадия	Лист	Листов
Дизайнер							РД	2	
						Обмерный план М 1/50			