


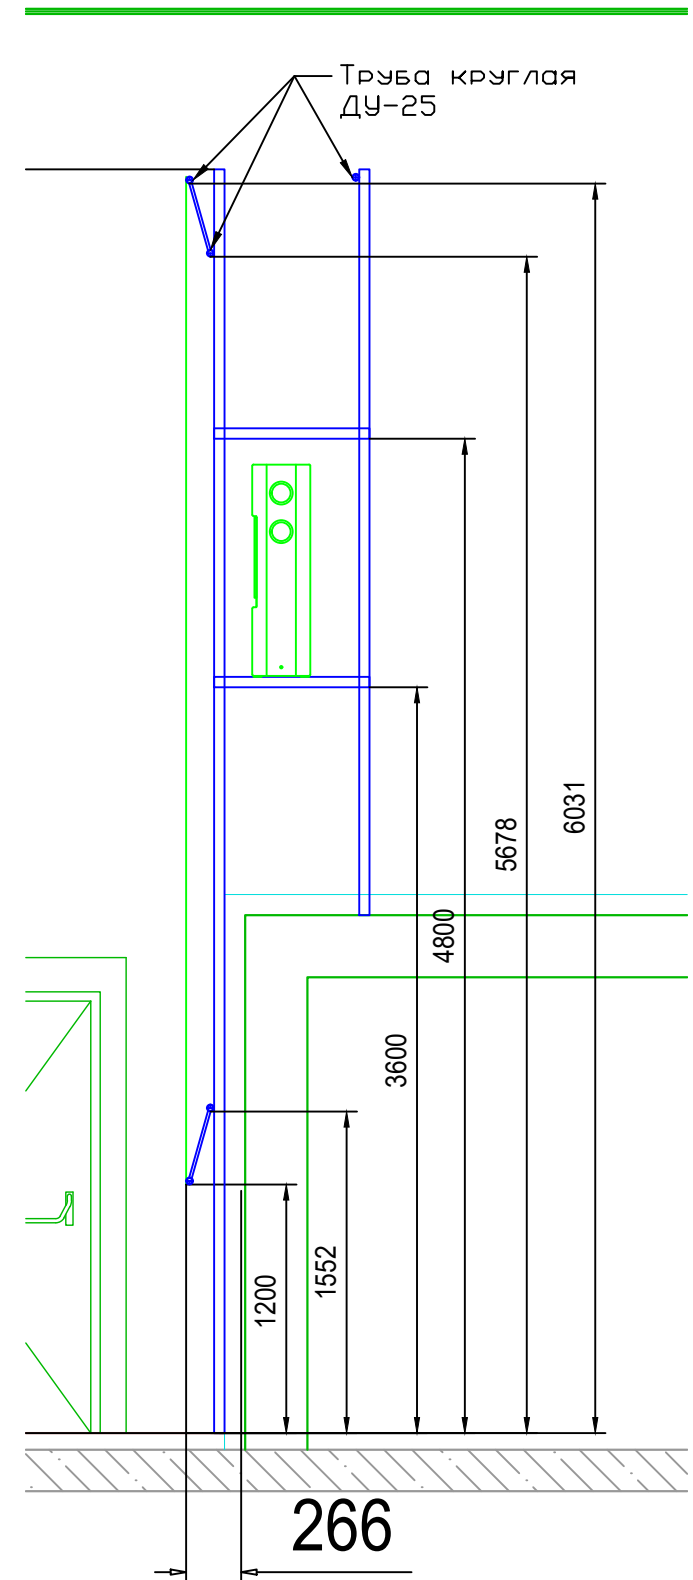
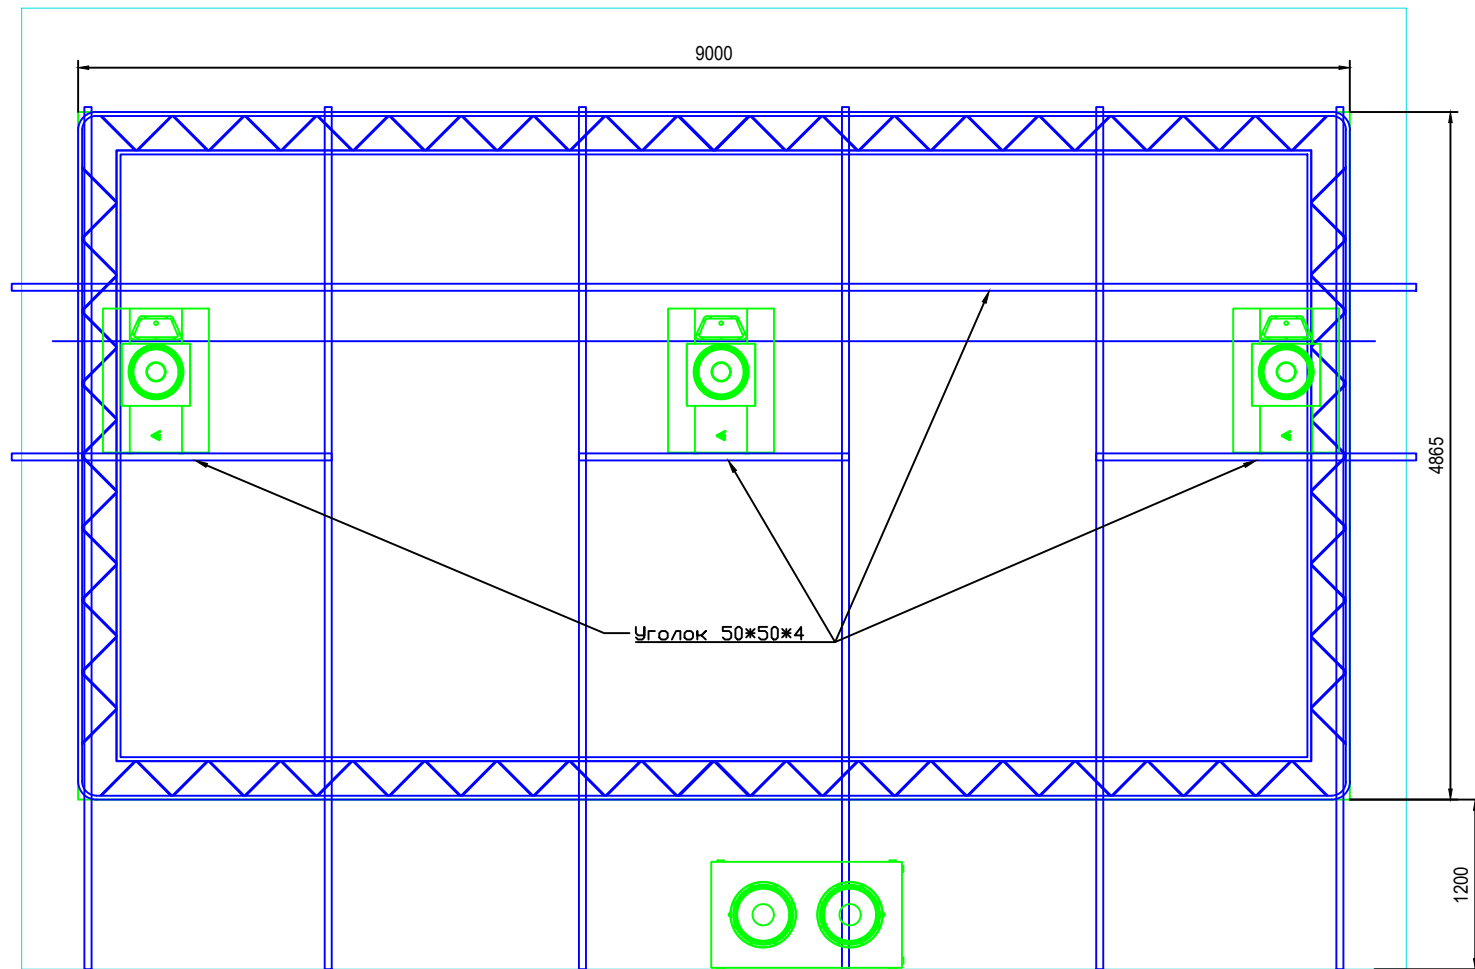
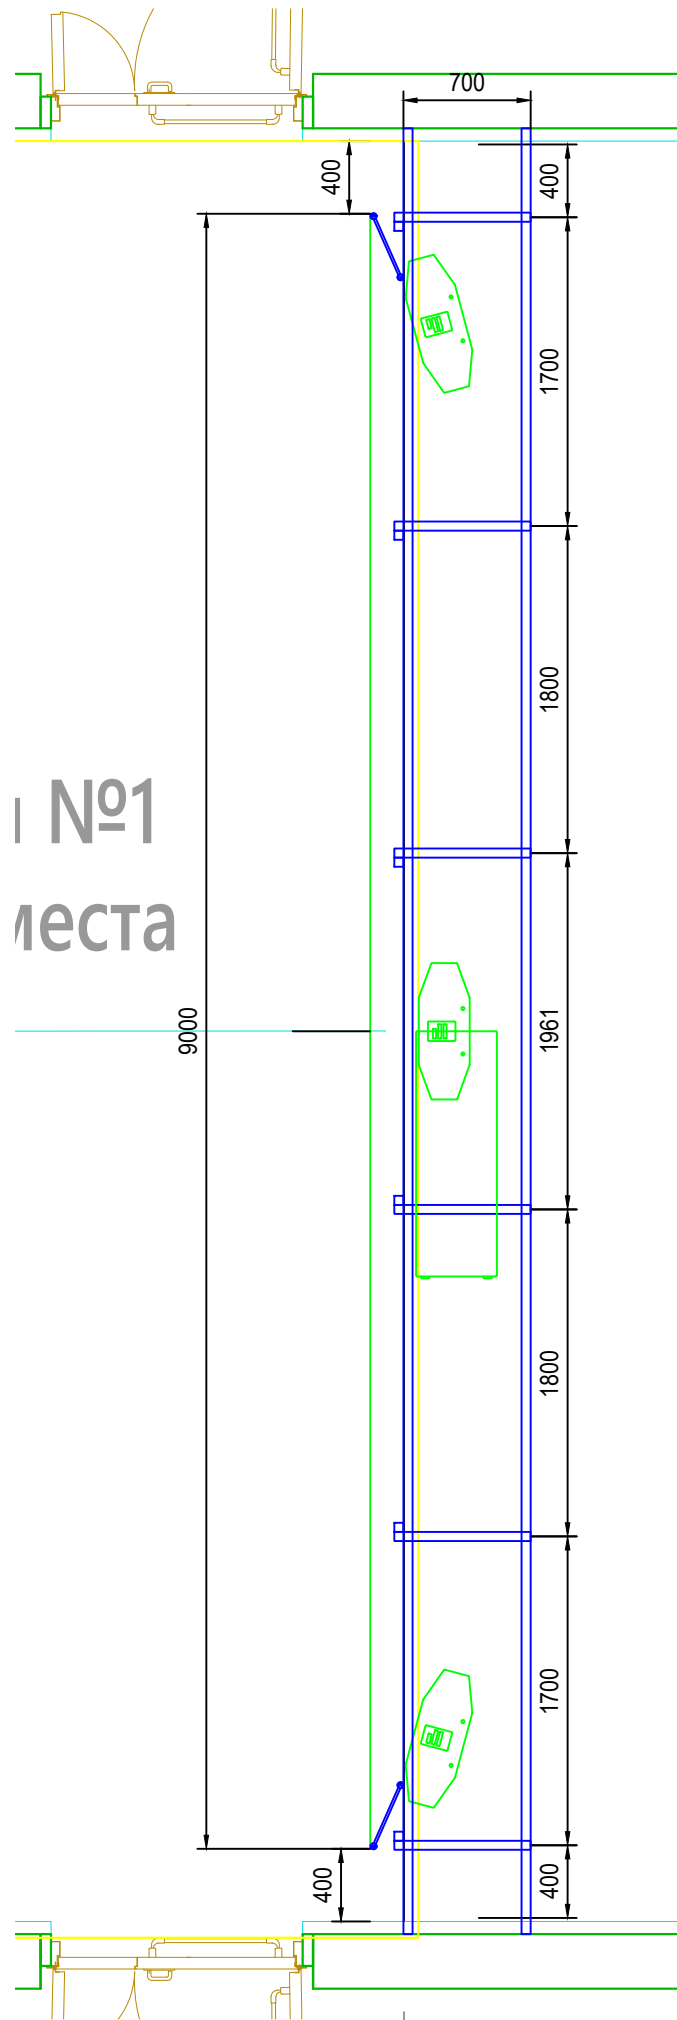
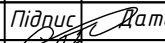
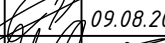
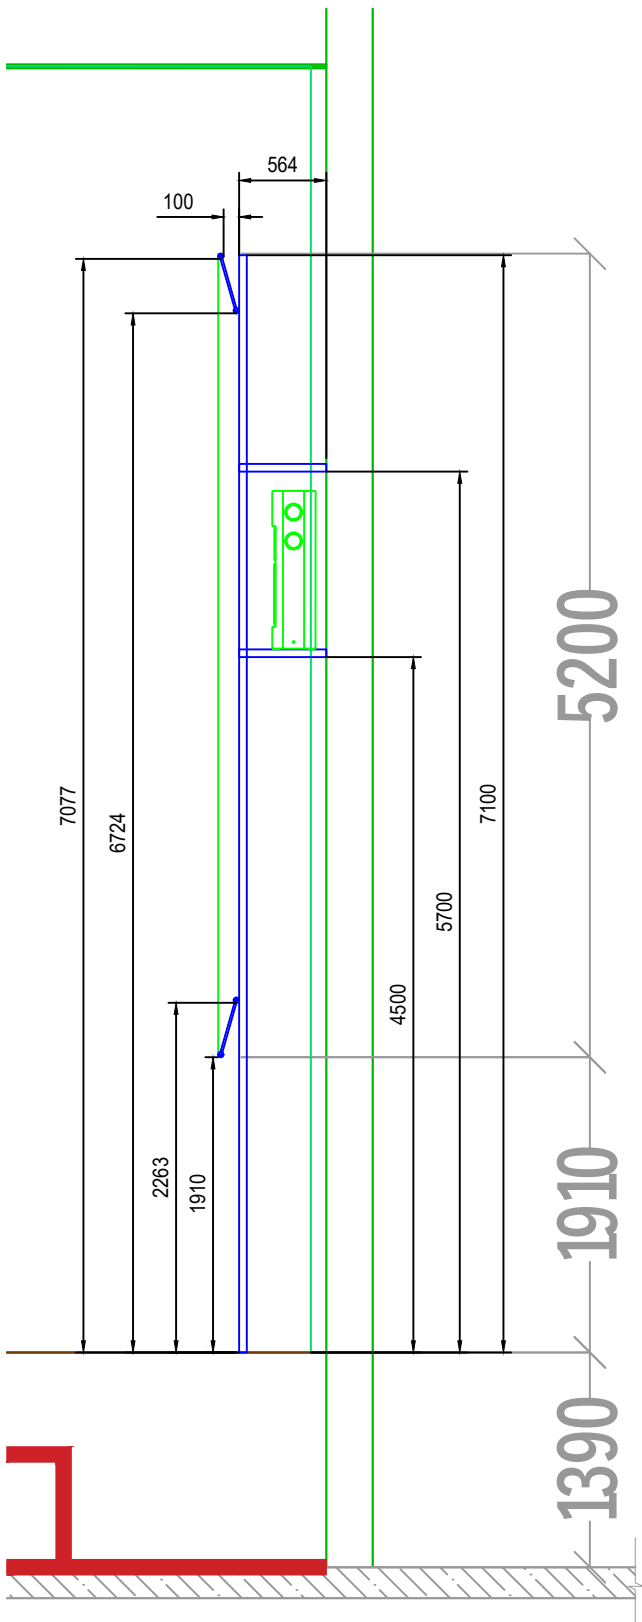


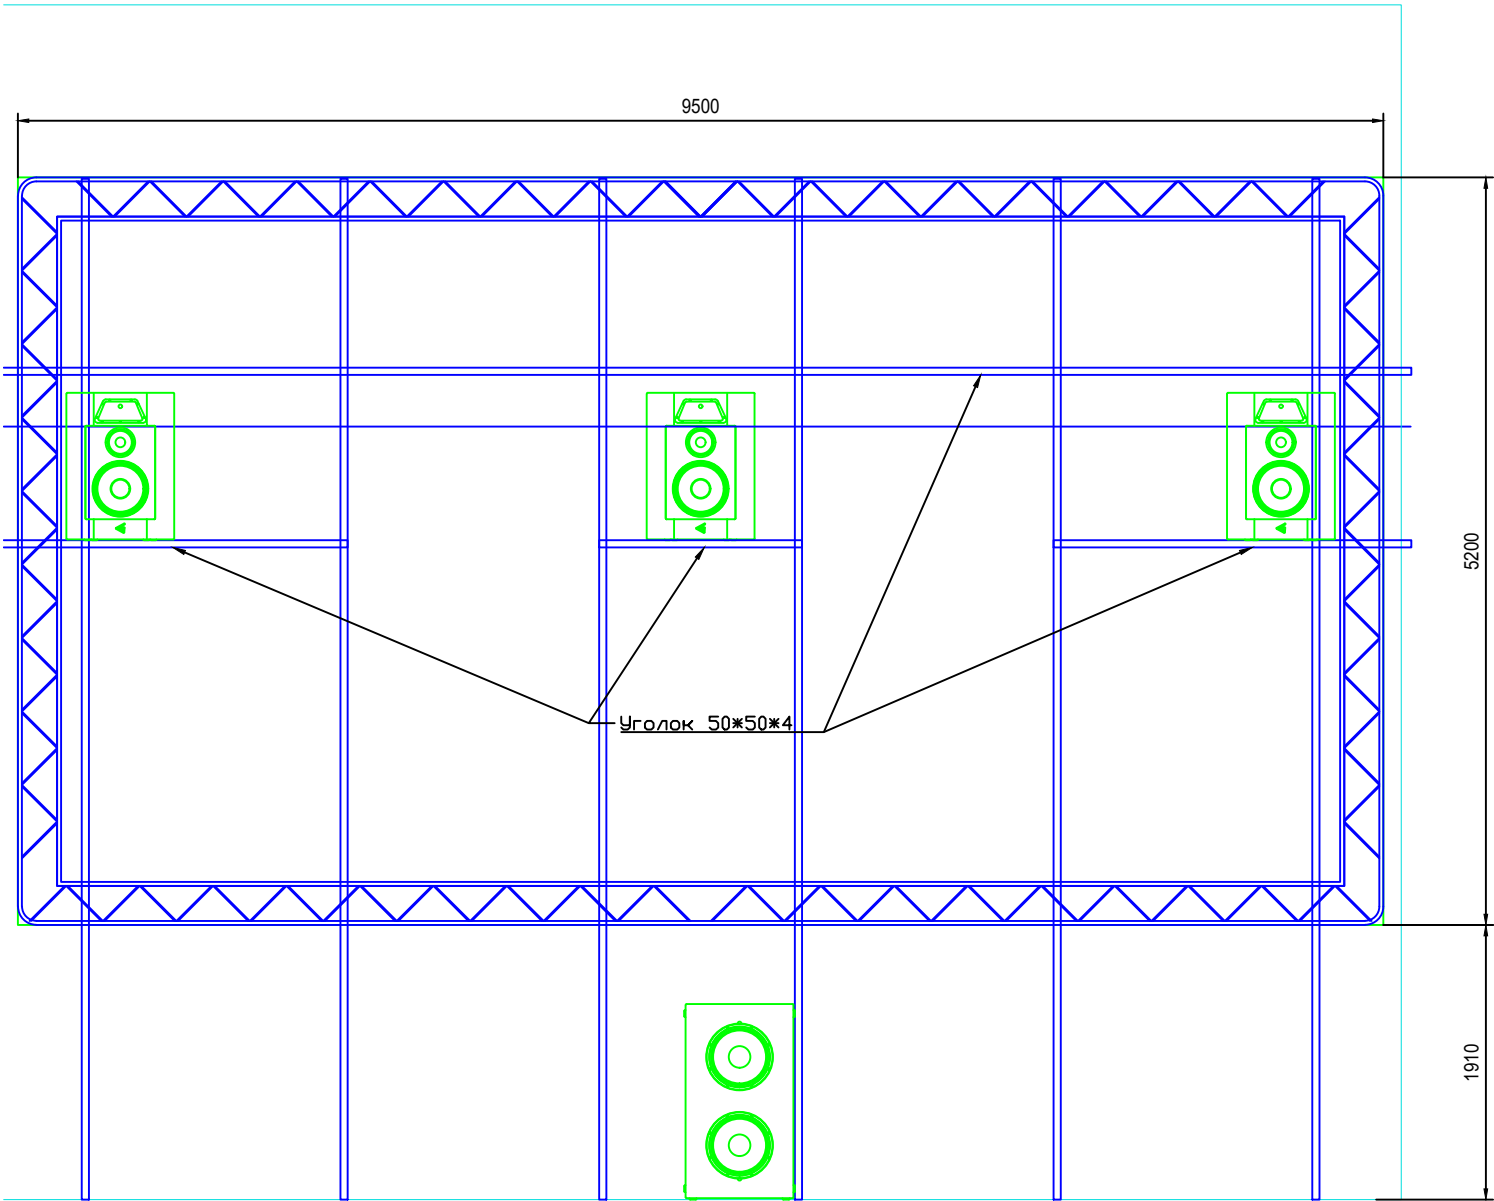

							ТРЦ "SkyMall"			
							Зал №1	Стадія	Аркуш	Аркушів
								П		
Змін	Кіл. діл.	Аркуш	№ док.	Підпис	Дата.					
Розроб.		Солоденко П.			09.08.2021					
Перев.		Сидоренко І.								
Т. контр										
Н. контр									cinema next	SMART SOLUTIONS IN ACTION
Затв.										

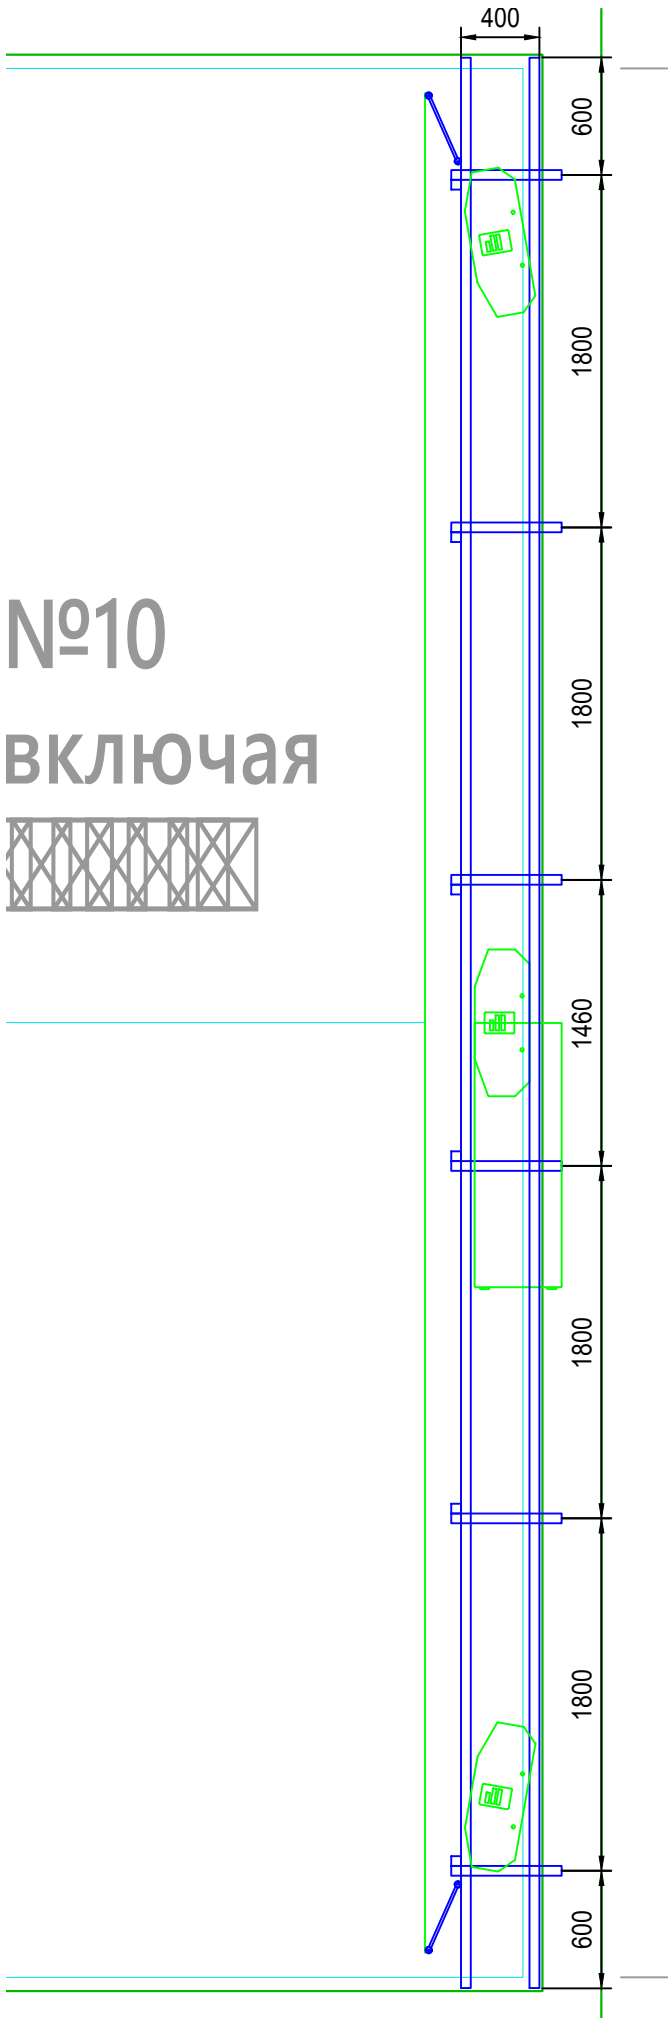

№10
Включає



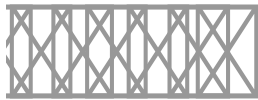


						ТРЦ "SkyMall"			
						Зал №10	Стадія	Аркуш	Аркушів
Змін	Кіл. діл.	Аркуш	№ док.	Підпис	Дата.		П		
Розроб.		Солоденко П.			09.08.2021				
Перев.		Сидоренко І.							
Т. контр									
Н. контр							 cinema next SMART SOLUTIONS IN ACTION		
Затв.									



Зал №11

9250

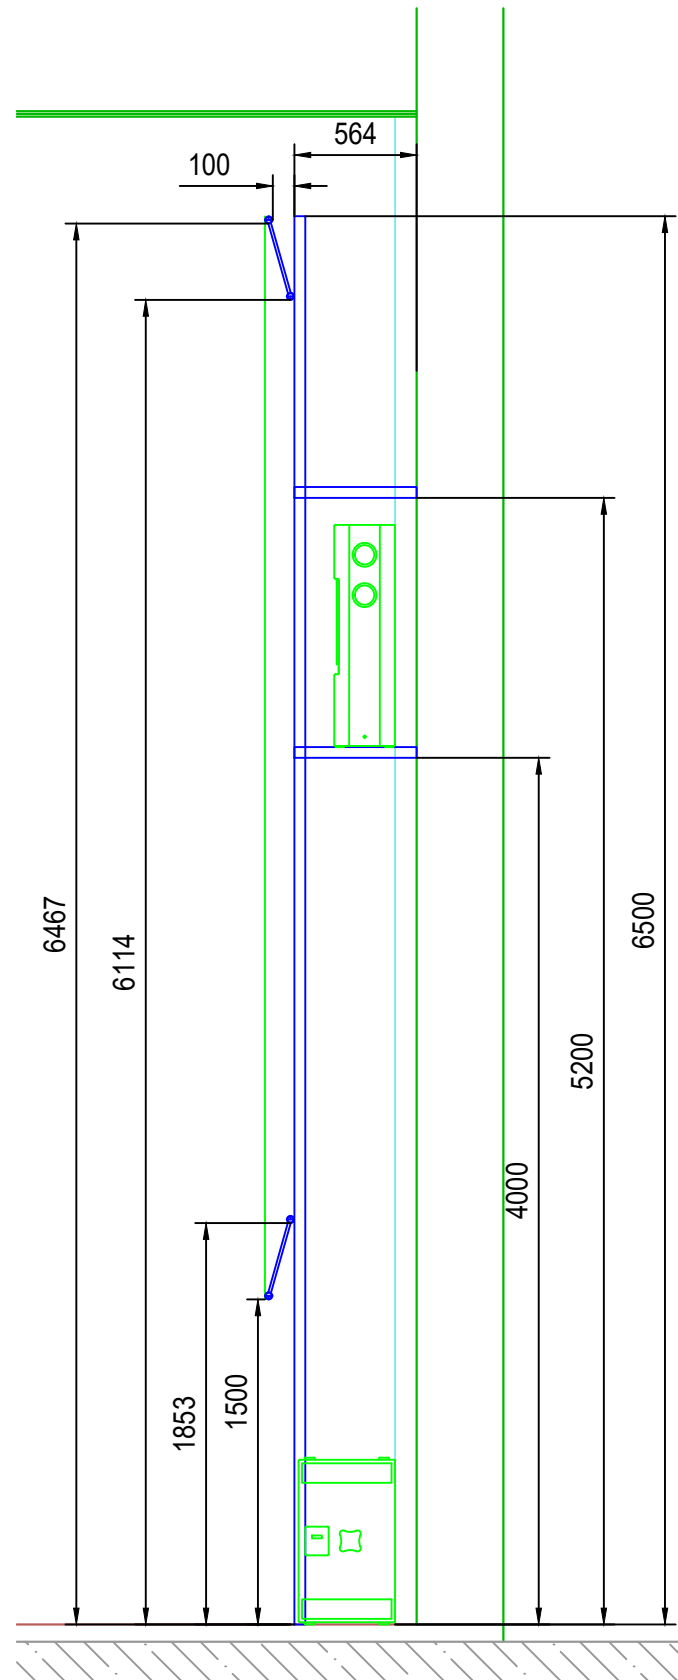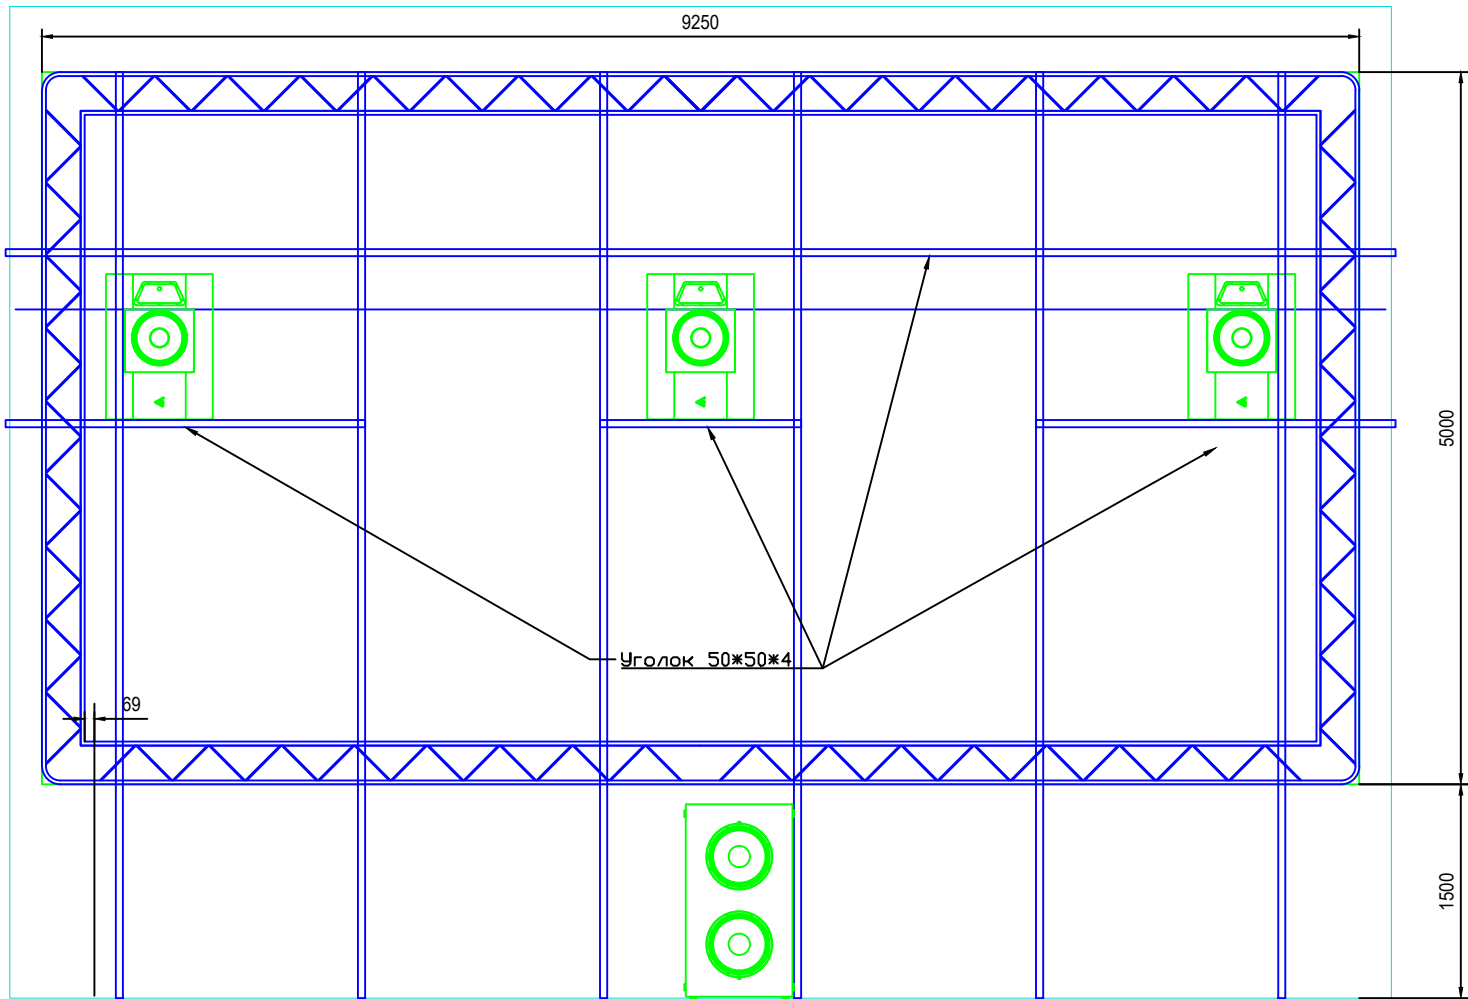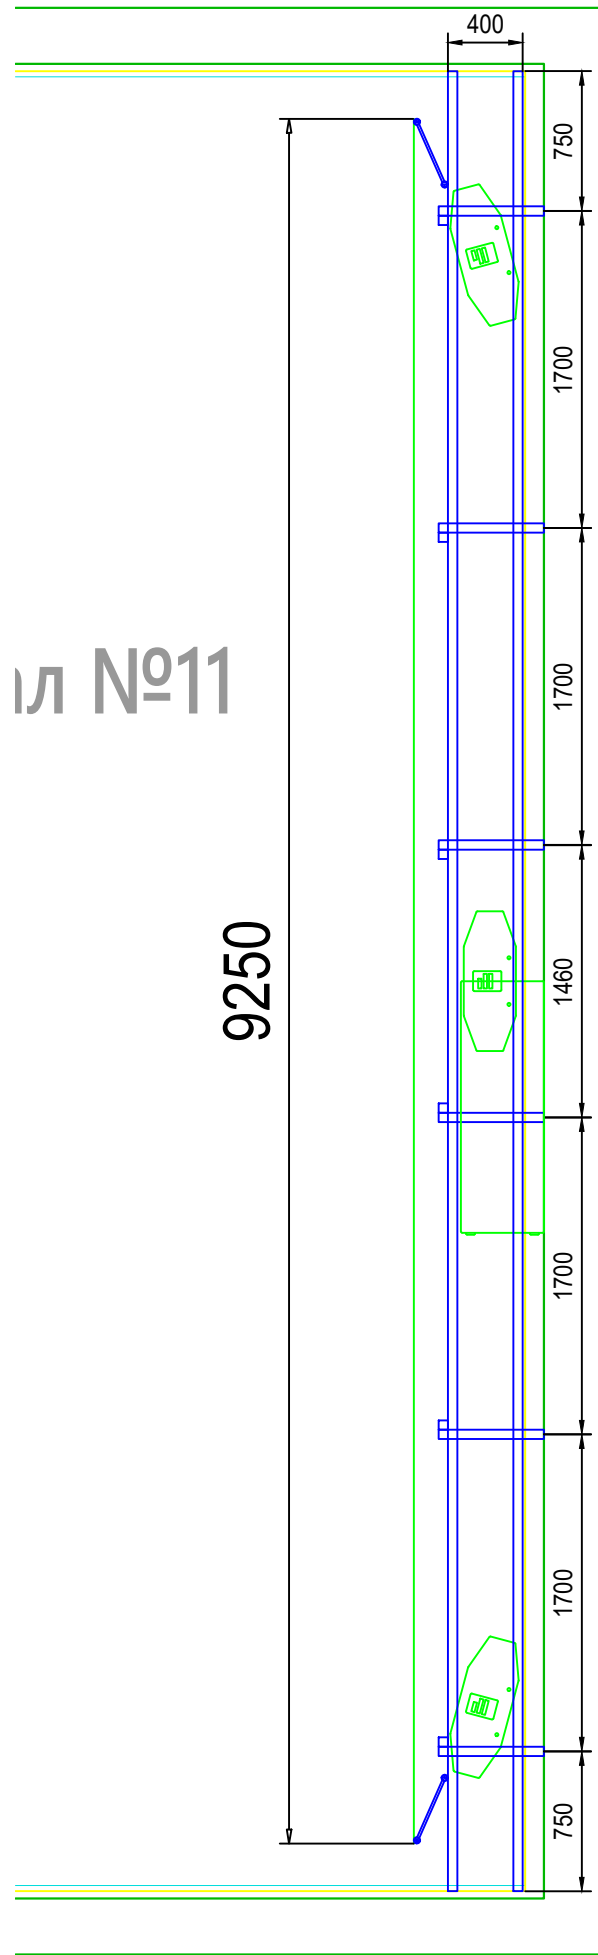

Змін	Кіл. діл.	Аркуш	№ док.	Підпис	Дата.
Розроб.	Солоденко П.				09.08.2021
Перев.	Сидоренко І.				
Т. контр					
Н. контр					
Затв.					

ТРЦ "SkyMall"

Зал №11

Стадія	Аркуш	Аркушів
П		

