

Ведомость основных комплектов рабочих чертежей		
Обозначение	Наименование	Примечание
АР	Архитектурные решения	
КР	Конструктивные решения	
ЭТР	Электро-технические решения	
ВК	Водоснабжение и канализация	
ОВ	Отопление, вентиляция	

Ведомость рабочих чертежей основного комплекта - АР		
Лист	Наименование	Примечание
1	Ведомости чертежей. Общие данные. ТЭП	
2	План координационных осей	
3	Кладочный план 1-го этажа	
4	Кладочный план 2-го этажа	
5	Маркировачный план 1-го этажа. Экспликация помещений	
6	Маркировачный план 2-го этажа. Экспликация помещений	
7	План крыши	
8	Разрез 1-1	
9	Разрез 2-2	
10	Фасад 1 - 3. Фасад 3 - 1	
11	Фасад А - Д. Фасад Д - А	
12	Ведомости оконных проемов; внешней отделки. Спецификация; разрезы; узел опирания перемычек	
13	Ведомость заполнения дверных проемов	
14	Экспликация полов	
15	Узлы опирания. Спецификация; разрезы перемычек	
16	Узел крыльца, террасы	
17	Узлы крыши	

Технические решения, принятые в проекте, соответствуют действующим строительным, санитарным, противопожарным и экологическим нормам, что обеспечивает безопасную для жизни и здоровья людей эксплуатацию объекта при условии соблюдения технологии строительства и предусмотренных проектом мероприятий.

Без штампа "К ПРОВЕДЕНИЮ РАБОТ" технадзора заказчика, а также привязки объекта к конкретному участку, данные чертежи не имеют силы и могут использоваться только для подготовительных работ.

Главный Инженер Проекта



Супрун

- Общие данные
1. Данный проект является концептуальным.

2. Проект разработан согласно действующих государственных строительных норм.

3. За условную отметку 0,000 принят уровень чистого пола 1-го этажа дома холла.

4. Проектируемый объект - здание с несущими внутренними и внешними стенами, тип фундамента - ленточный (ФБС блоки).

5. Материал наружных стен (исключая ось5) - газобетон маркиD300 толщиной 400мм. Материал наружных стен по оси5 - газобетон маркиD300 толщиной 300мм с утеплителем минералловатным толщиной 50мм с обих сторон стены.

Материал внутренних стен и перегородок - газобетон толщиной 250 /100мм.

Перекрытие - деревянные балки перекрытия, обрешетка с устроенными между ними минераловатным утеплителем. Кровля 2-х скатная с уклоном 35⁰, конструкция кровли - деревянная, кровля металлочерепица.

6. Здание относится к III степени огнестойкости.

7. Внутреннюю отделку помещений выполнить с применением сертифицированных материалов, отвечающих санитарно-гигиеническим и пожарным требованиям.

8. По периметру здания выполнить отмостку шириной 1 м. Также предусмотреть гидроизоляцию здания на уровне верха фундаментов.

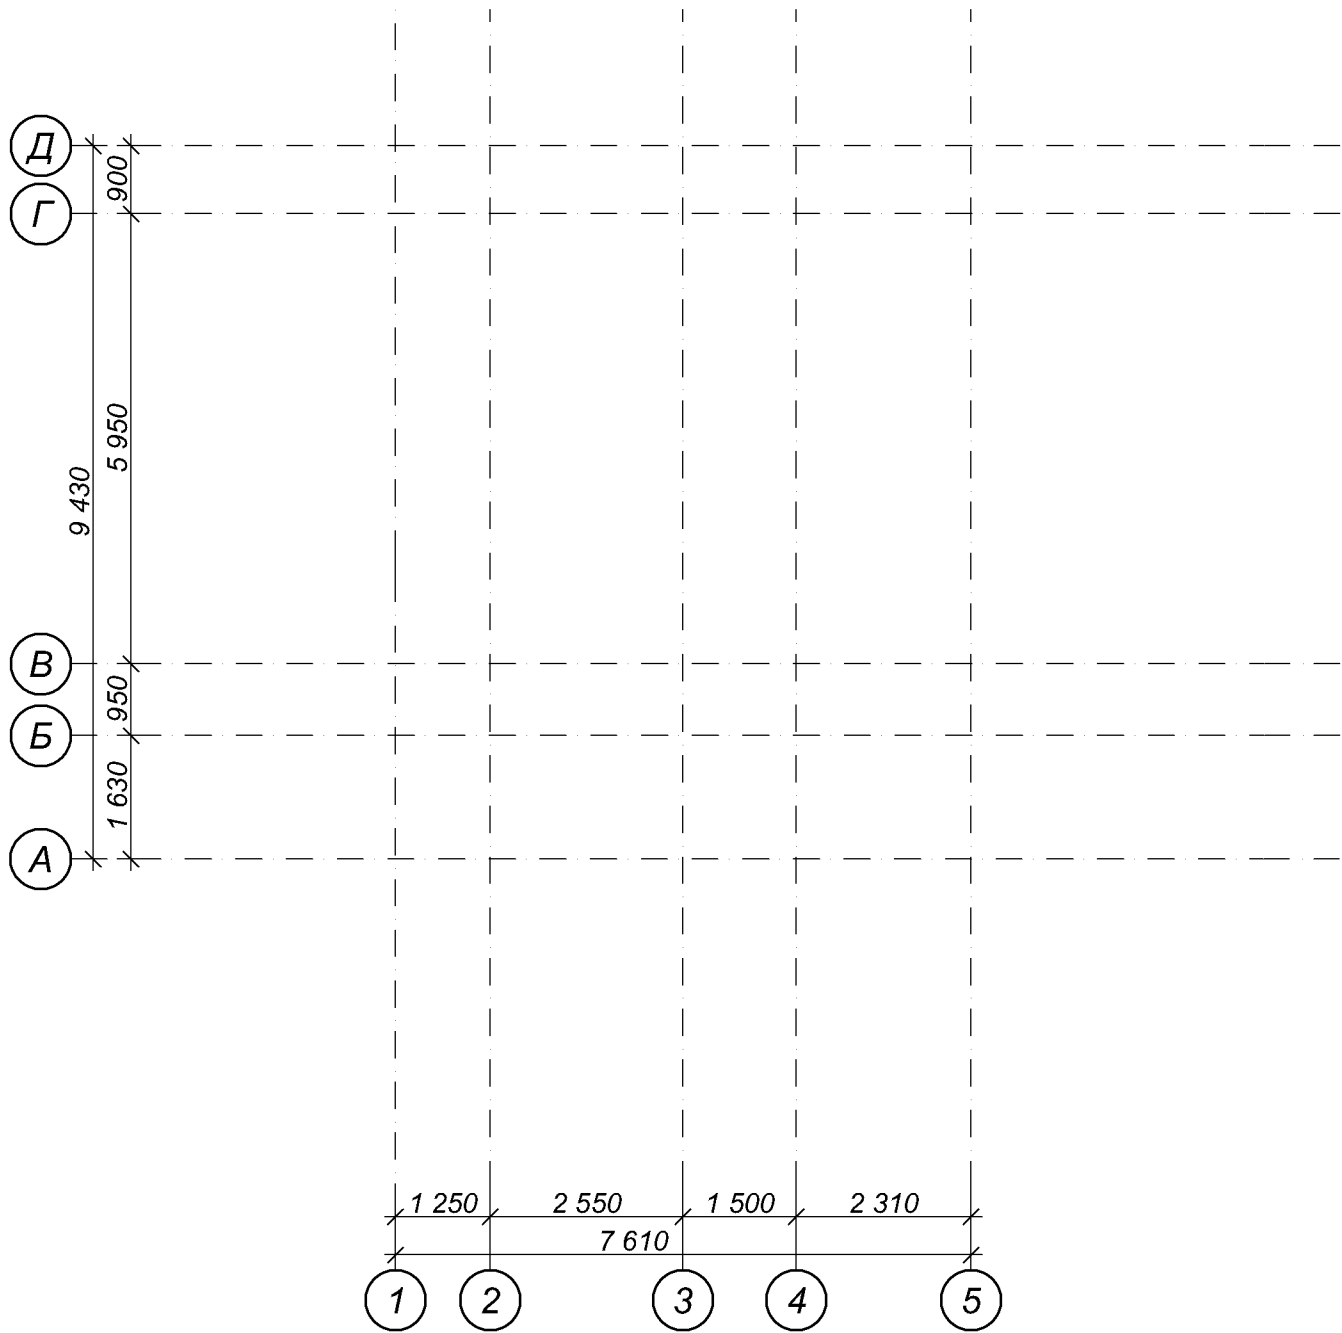
9. Объемно-планировочные решения, инженерные сети, противопожарные мероприятия и др. данные см. пояснительную записку и общие данные соответствующих комплектов рабочих чертежей.

10. Расчет объемов и площадей всех материалов требует контрольного перерасчета перед началом строительства.

Технико-экономические показатели		
Площадь застройки	- 94,22 м²	
Общая площадь	- 111,44 м²	
Жилая площадь	- 62,69 м²	
Объем газобетона марки D300 - 400мм	- 53,0 м³	
Объем газобетона марки D300 - 300мм	- 26,5 м³	
Объем газобетона 250мм	- 7,0 м³	
Объем газобетона 100мм	- 8,5 м³	


						Архитектурные решения			
						Жилой дом			
Изм.	Кол.уч	Лист	№ док.	Подпись	Дата	Проект индивидуального жилого дома	Стадия	Лист	Листов
ГИП	Супрун						П	1	17
Разработал	Ратушная								
Н.контр.	Супрун					Ведомости чертежей. Общие данные. ТЭП	Dom4m ПРОЕКТЫ ДОМОВ		

План координационных осей



						Архитектурные решения			
						Жилой дом			
Изм.	Кол.уч	Лист	№ док.	Подпись	Дата	Проект индивидуального жилого дома	Стадия	Лист	Листов
ГИП	Супрун			И.Супрун			П	2	17
Разработал	Ратушная			И.Ратушная					
Н.контр.	Супрун			И.Супрун		План координационных осей	Dom4M ПРОЕКТЫ ДОМОВ		

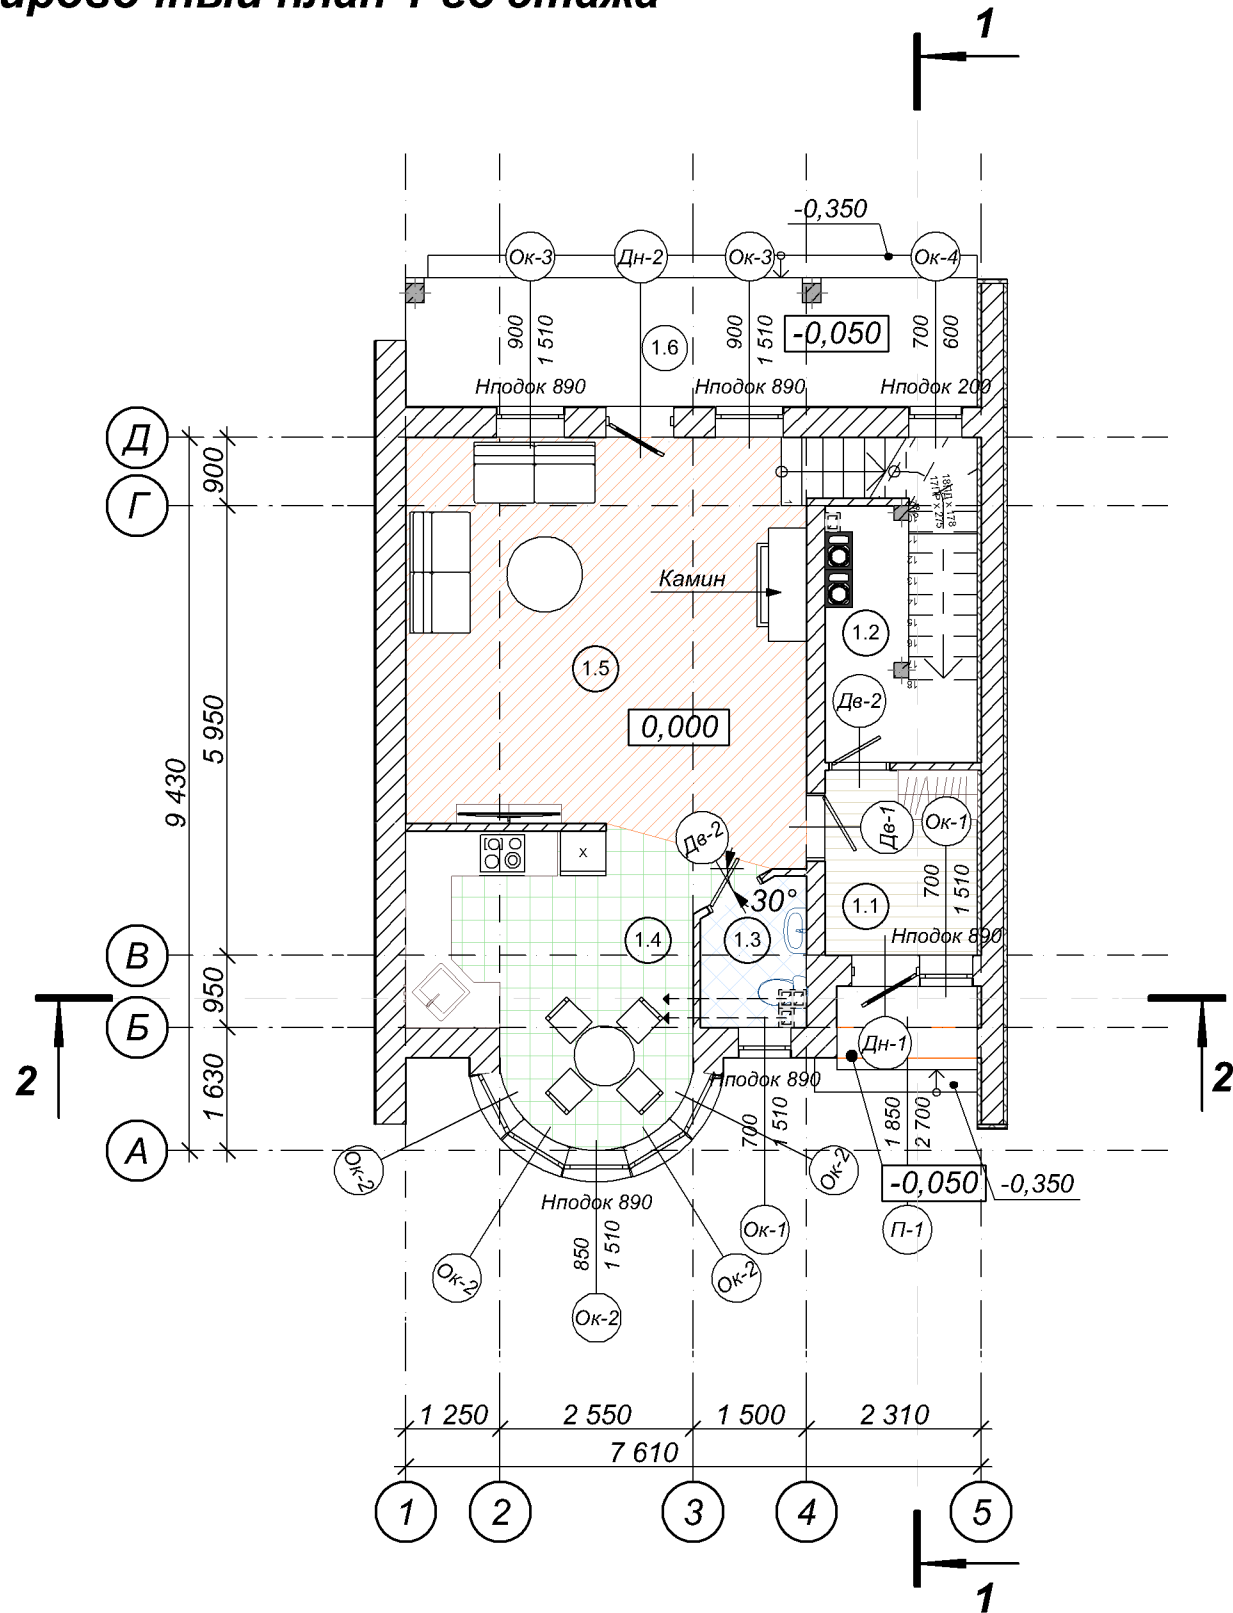Маркировочный план 1-го этажа



Экспликация помещений 1-го этажа

№ помещения	Наименование	Площадь, м2
1.1	Холл	4,92
1.2	Техническое помещение	6,05
1.3	Сан. узел	2,52
1.4	Кухня	13,77
1.5	Гостинная-столовая	27,66
1.6	Терасса 12,69х0,3=	3,81
Общая площадь		58,73 м²
Жилая площадь		27,66 м²

Условные обозначения:

Ок-1 Маркировочное обозначение окна (лист 12)

Дн-1 / Дв-1 Маркировочное обозначение дверей (лист 13)


1.1 Маркировочное обозначение помещения/тип пола (лист 14)

- Вентиляционный канал versia-lux
- Дымоход versia-lux
- Стены из газоблока толщ. 300мм марки D300, утепленная с 2-х сторон минеральная вата толщ. 50мм
- Наружные стены из газоблока толщ. 400мм марки D300 с последующей фасадной отделкой.
- Стены / перегородки из газоблока толщ. 250/100мм

- Данный лист см. вместе с л. 3, 7-17.
- Проектом рекомендовано применение дымоходов и вентиляционных каналов компании versia-lux, рекомендации по применению см. технологические карты производителя.
- Расчет объемов и площадей всех материалов требует контрольного перерасчета перед началом строительства.

						Архитектурные решения		
						Жилой дом		
Изм.	Кол.уч	Лист	№ док.	Подпись	Дата	Проект индивидуального жилого дома	Стадия	Лист
							П	5
							Листов	17
ГИП	Супрун					Маркировочный план 1-го этажа. Экспликация помещений		
Разработал	Ратушная							
Н.контр.	Супрун							

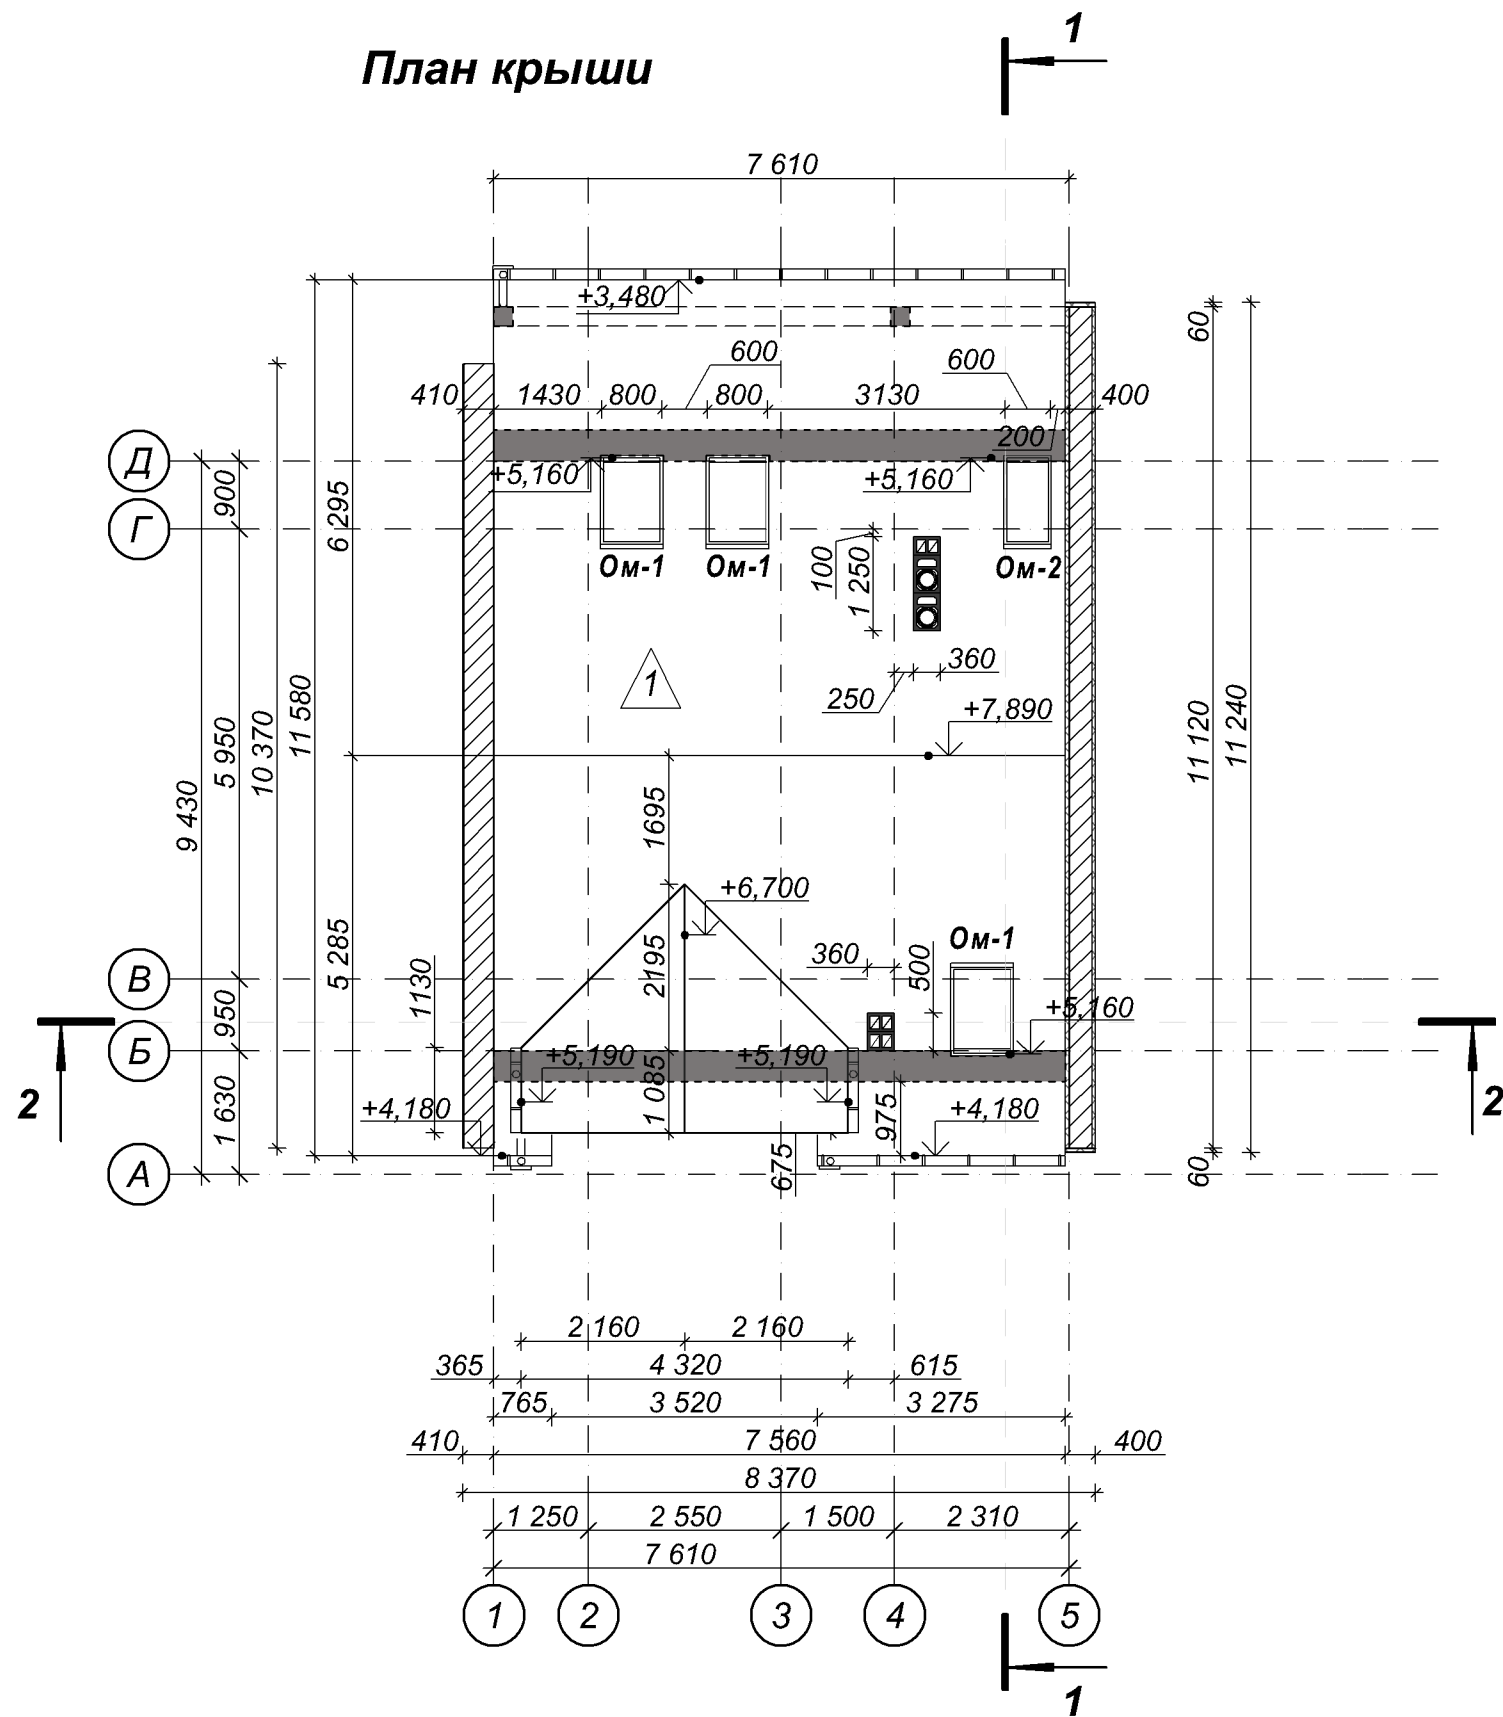План крыши



Данные по кровле

- Площадь кровли - 94,5 м²
- Коньковые элементы - 11,0 м.п.
- Ендова - 7,0 м.п.
- Свес (периметр) - 12,0 м.п.
- Примыкание (к дымоходам; к стенам) - 31,5 м.п.










Условные обозначения

- Вентиляционный канал versia-lux
- Дымоход versia-lux
- Стены из газоблока толщ. 300мм марки D300, утепленная с 2-х сторон минеральная вата толщ. 50мм
- Наружные стены из газоблока толщ. 400мм марки D300 с последующей фасадной отделкой.
- Тип кровли

- Водосточные воронки показаны условно.
- Расчет объемов и площадей всех материалов требует контрольного перерасчета перед началом строительства.
- Технологические отверстия для прокладки инженерных сетей уточнить в соответствующих разделах проекта.
- Дополнительно утеплить вентканалы миниральной ватой 100мм.
- Проектом рекомендовано применение дымоходов и вентиляционных каналов компании versia-lux, рекомендации по применению см. технологические карты производителя.
- Состав кровли см.л.8; 9.

						Архитектурные решения			
						Жилой дом			
Изм.	Кол.уч	Лист	№ док.	Подпись	Дата	Проект индивидуального жилого дома	Стадия	Лист	Листов
							П	7	17
ГИП	Супрун								
Разработал	Ратушная					План крыши	Dom4M ПРОЕКТЫ ДОМОВ		
Н.контр.	Супрун								

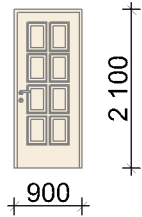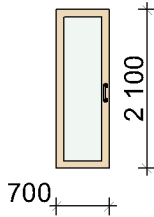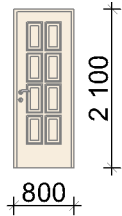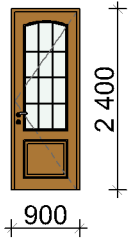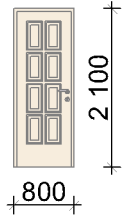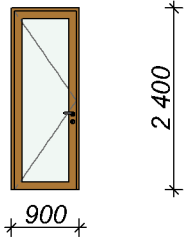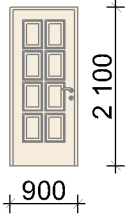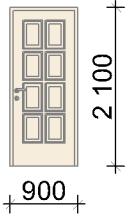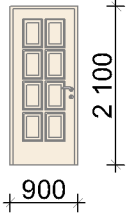Ведомость заполнения дверных проемов

Обозначение	Внешний вид	Размеры	Количество	Открытие	Обозначение	Внешний вид	Размеры	Количество	Открытие
Дв-1		900×2 100	1	П	Дв-4		700×2 100	1	Л
Дв-2		800×2 100	2	П	Дн-1		900×2 400	1	П
Дв-2л		800×2 100	1	Л	Дн-2		900×2 400	1	Л
Дв-3		900×2 100	1	Л	1. Данный лист см. вместе с л. 3, 4. 2. Все наружные двери должны иметь значение сопротивления теплопередаче минимум -0,75 м²К/Вт. 3. Двери заказывать после замера готовых дверных проемов. 4. Заполнение остекленных дверей выполнить с ударостойкого стекла. 5. Цвет и тон дверей подобрать дополнительно, согласовав с заказчиком.				
Дв-3		900×2 100	1	П					
Дв-3л		900×2 100	1	Л					

						Архитектурные решения			
						Жилой дом			
Изм.	Кол.уч	Лист	№ док.	Подпись	Дата	Проект индивидуального жилого дома	Стадия	Лист	Листов
ГИП	Супрун						П	13	17
Разработал	Ратушная								
Н.контр.	Супрун					Ведомость заполнения дверных проемов	Dom4M ПРОЕКТЫ ДОМОВ		

