


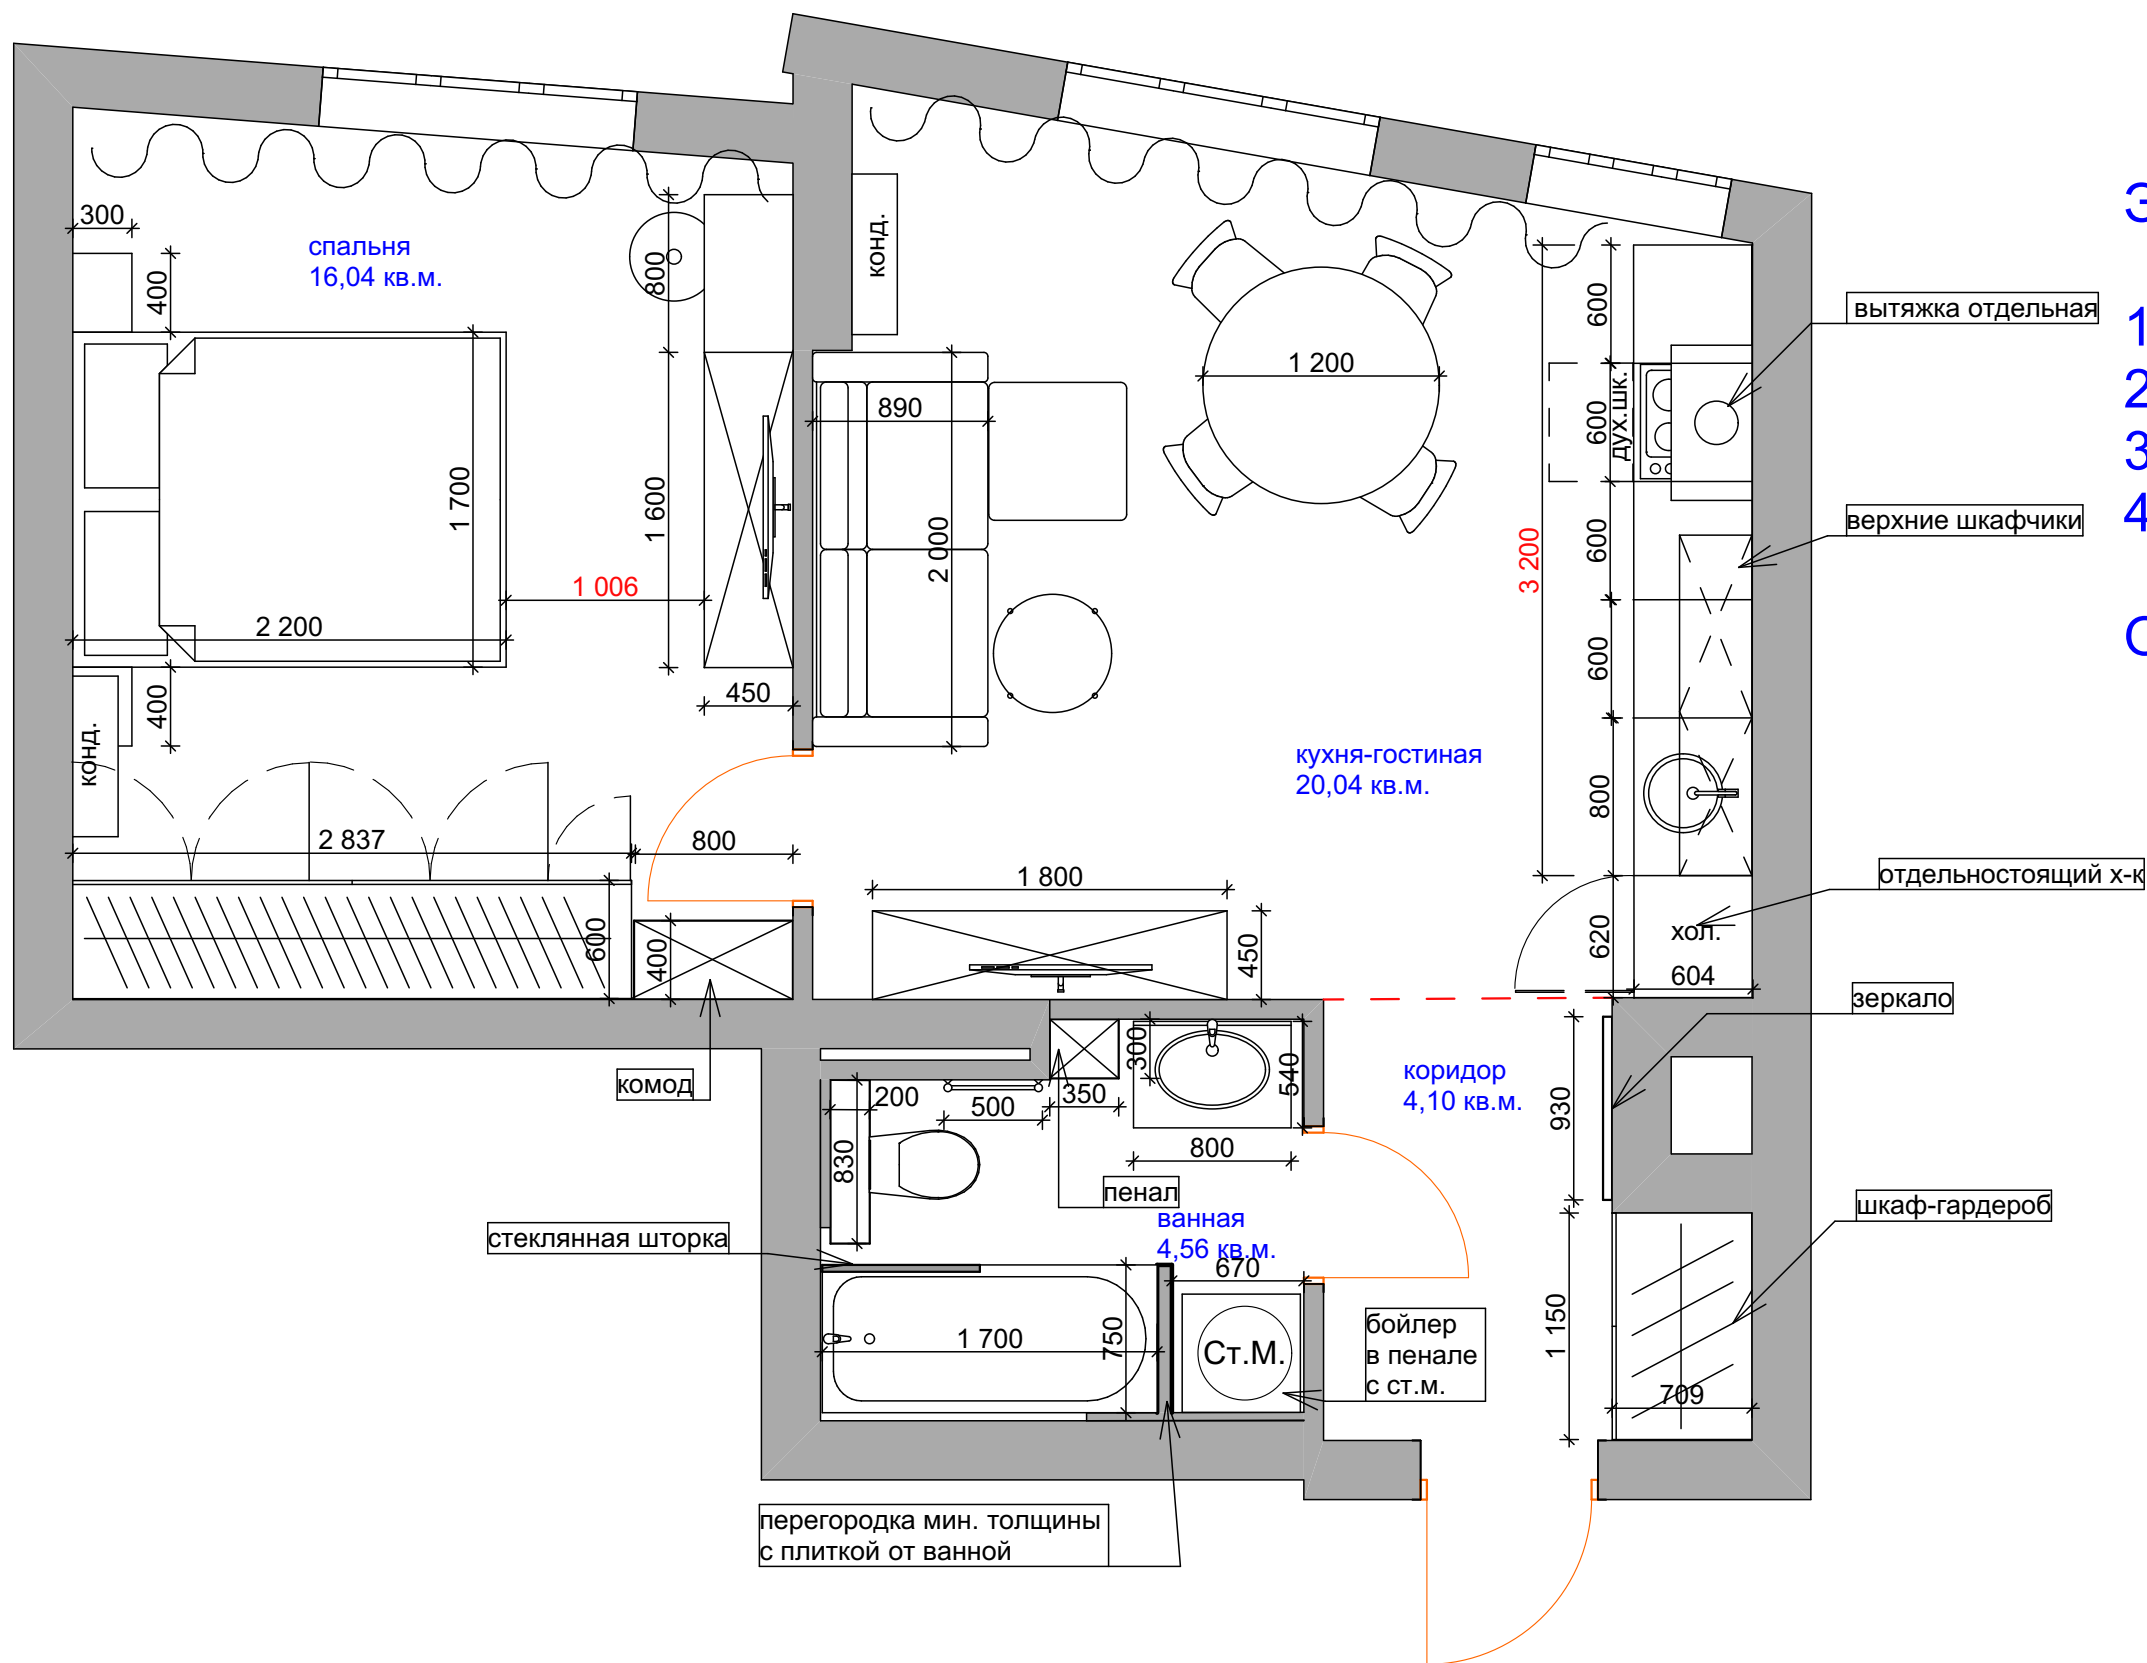

Экспликация помещений:

1. Коридор.....4,10 кв.м.
2. Ванная.....4,56 кв.м.
3. Кухня-гостиная..20,04
4. Спальня.....16,04

Общая пл-дь: 44,74 кв.м.