


**План першого поверху 93.1м2**

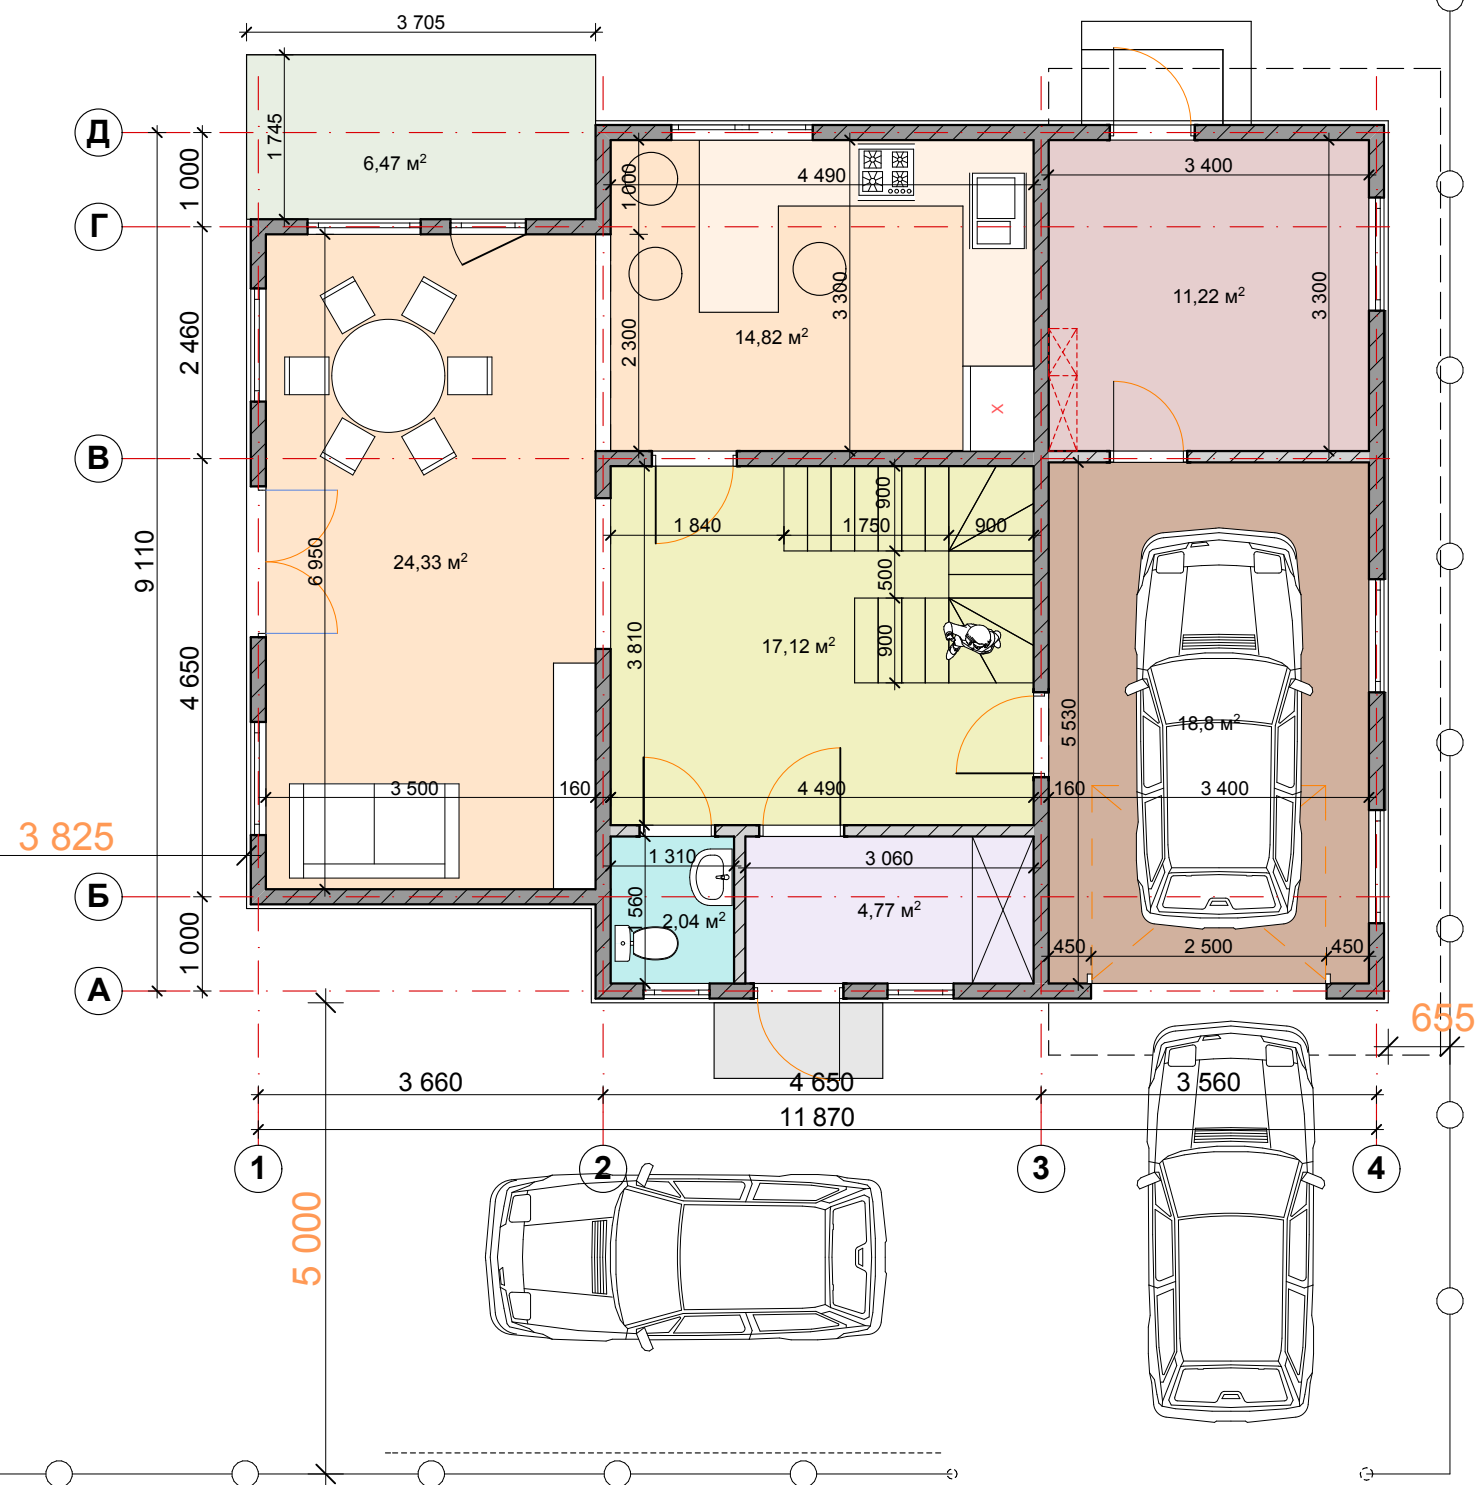

**План мансардного поверху 58.61 м2**

