


Ведомость чертежей

- 1. Общие данные
- 2. Техническое задание на изготовление стеновых панелей и декоративных полок с подсветкой из ДСП
- 3. Техническое задание на изготовление стеновых панелей из ДСП
- 4. Техническое задание на изготовление экспозитора
- 5. Техническое задание на изготовление столов и мебели в хоз.помещении
- 6. Техническое задание на изготовление зашивки батарей и подоконника


Технические решения, принятые в рабочих чертежах соответствуют требованиям экологических, санитарно-гигиенических и противопожарных и других действующих норм и правил, и обеспечивают безопасную для жизни и здоровья людей эксплуатацию объекта при соблюдении предусмотренными рабочими чертежами мероприятий.

Изм.	Кол.уч.	Лист	N док.	Подпись	Дата	г. Минск, пр. Мира, д. 1, пом. 228	Стадия	Лист	Листов
Архитектор		Марзаяук И.В.				Общие данные	С	1	6
		Калько Д.В.							

Техническое задание на изготовление Панелей 1

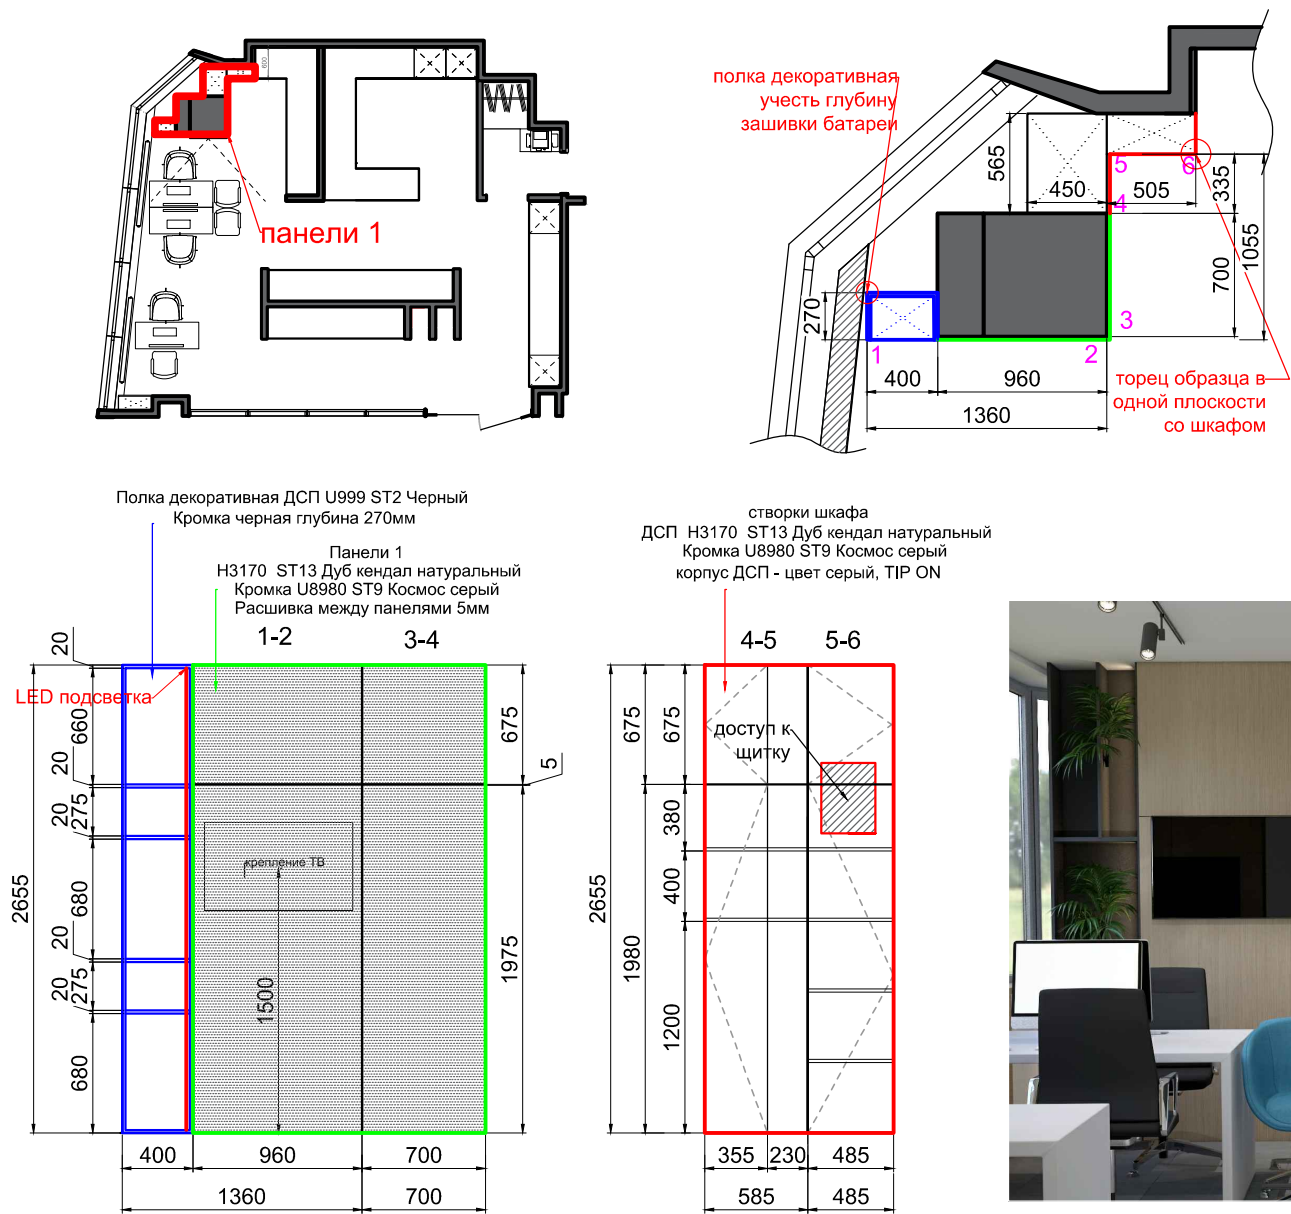

Техническое задание на изготовление Панелей 2



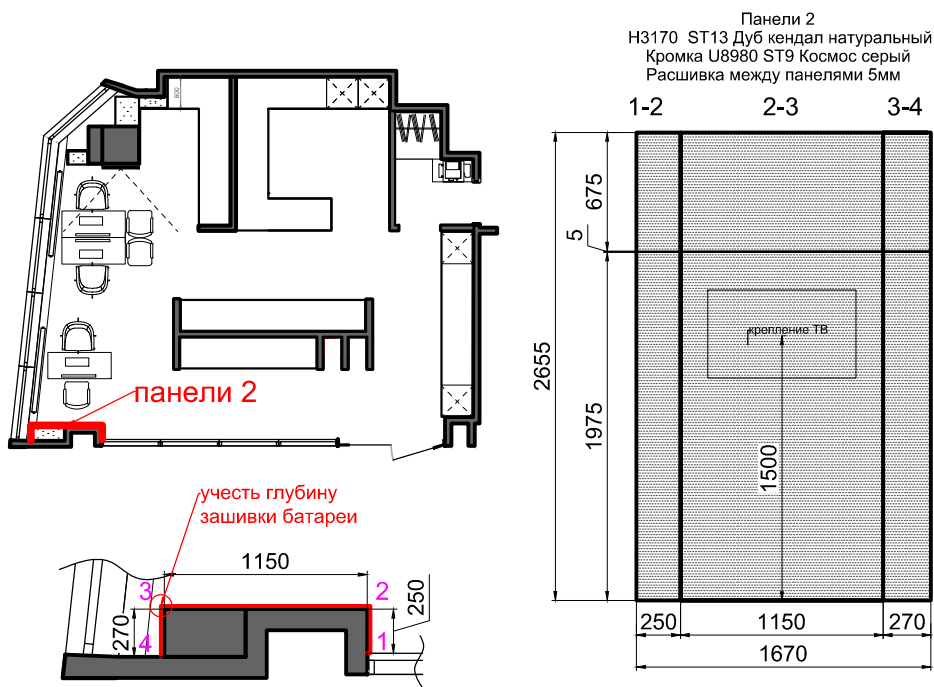


- Примечания:
1. Финальный обмер снять после монтажа ГКЛ на объекте
 2. Размеры даны без учета толщины ДСП, учесть при разработке
 3. Учесть монтаж ТВ
 4. Учесть глубину зашивки батареи
 5. Финальную конструкторскую документацию согласовать с дизайнерами

Изм.	Кол.уч.	Лист	№ док.	Подпись	Дата	г Киев, БЦ Левобережный	Стадия	Лист	Листов
Архитектор	Марзалик И.В.						С	2	6
	Калько Д.В.								

Техническое задание на изготовление Панелей 3

Панели 3
Н3170 ST13 Дуб кендал натуральный
Кромка U8980 ST9 Космос серый
Расшивка между панелями 5мм


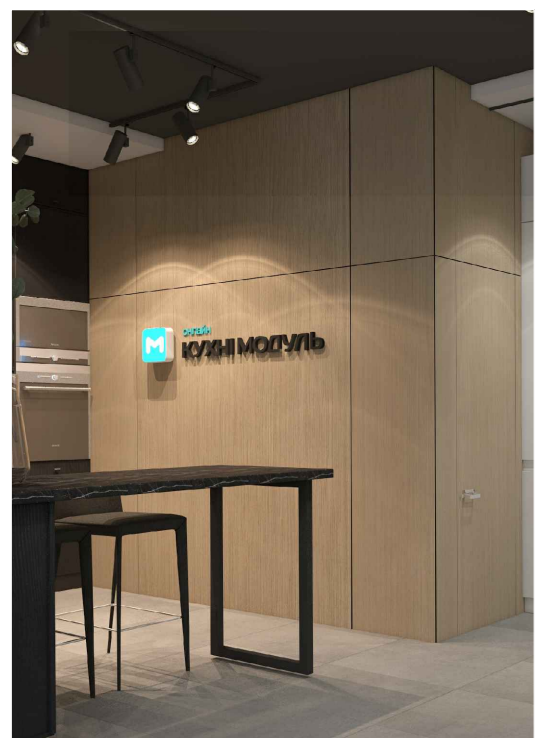
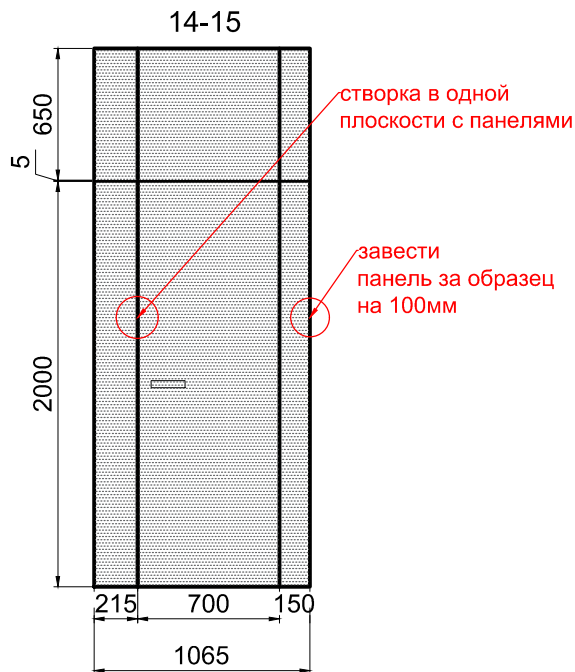
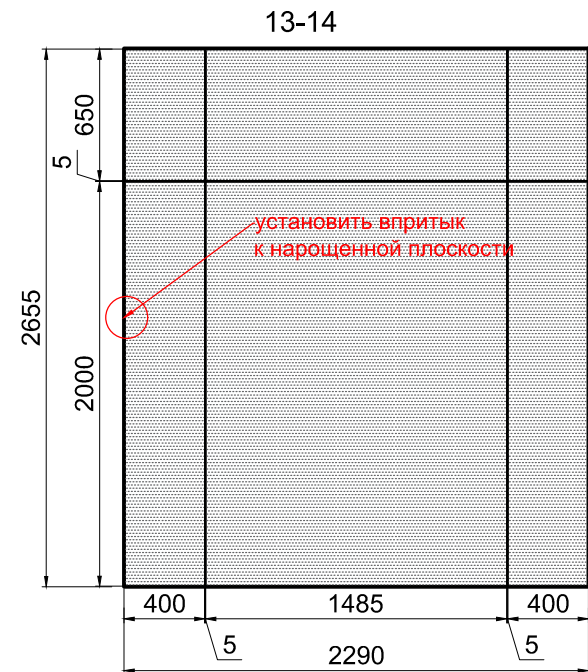


- Примечания:
- 1. Финальный обмер снять после монтажа скрытой коробки
 - 2. Размеры даны без учета толщины ДСП, учесть при разработке
 - 3. Учесть монтаж Лого
 - 4. Финальную конструкторскую документацию согласовать с дизайнерами

Изм.	Кол.уч.	Лист	№ док.	Подпись	Дата	г Киев, БЦ Левобережный	Стадия	Лист	Листов
Архитектор		Калько Д.В.				Техническое задание на изготовление стеновых панелей	С	3	6
		Марзалаук И.В.							

Экспозитор встроенный в ГКЛ короб (2шт)
EGGER U775 бело-серый

25-26

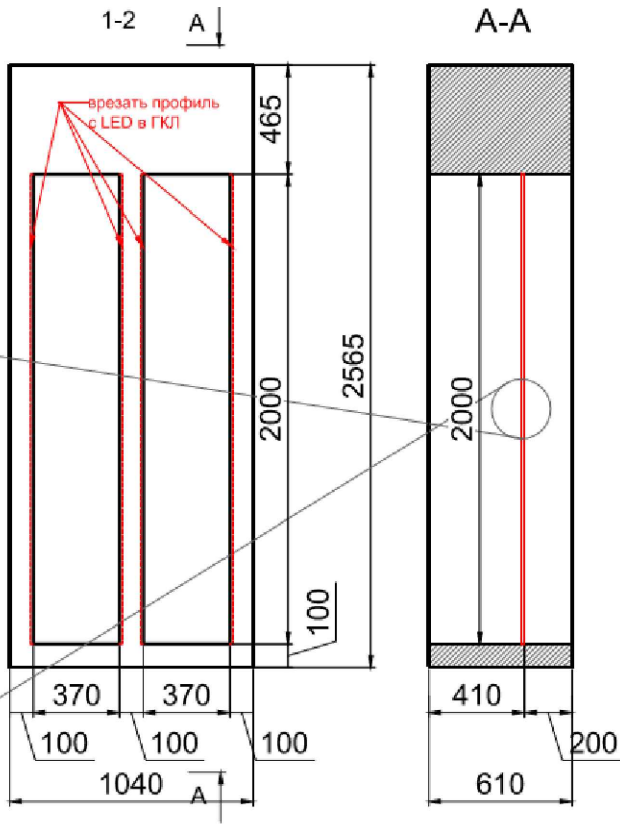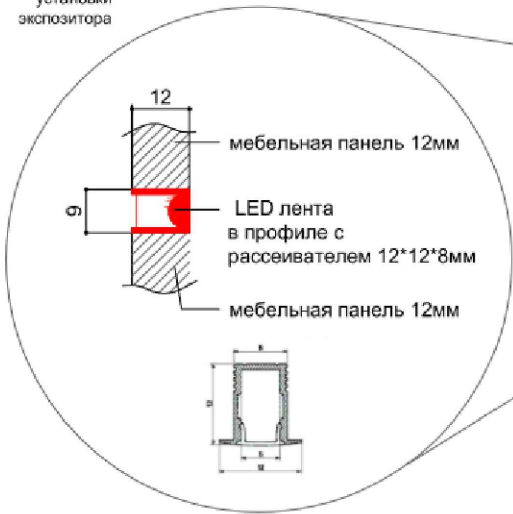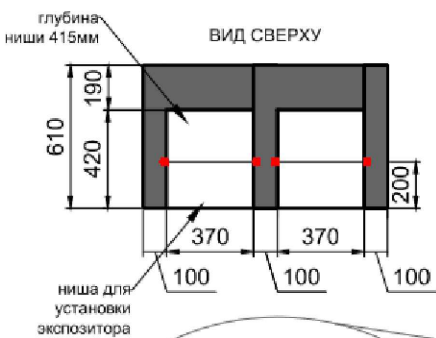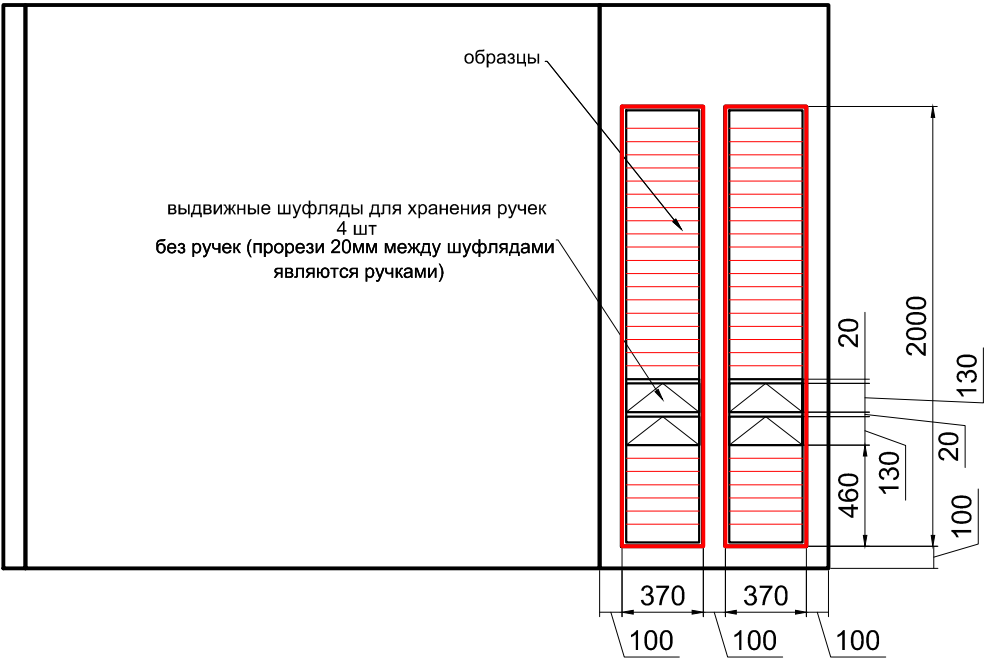


Примечания:

1. Установить профиль с матовым рассеивателем SL-Mini-8-H12-F12-2000 и LED лентой 3000K 9В в ГКЛ короб, перед монтажом экспозитора.
2. Исключить цоколь и верхнюю горизонтальную планку из оригинального чертежа
3. Финальную конструкторскую документацию согласовать с дизайнерами


Изм.	Кол.уч.	Лист	N док.	Подпись	Дата	г Киев, БЦ Левобережный	Стадия	Лист	Листов
Архитектор		Марзалик	И.В.			Техническое задание на изготовление экспозитора из ДСП	С	4	6
		Калько	Д.В.						

Мебель в хоз. помещении. ДСП - цвет серый
ручки UZ_819192_04HT

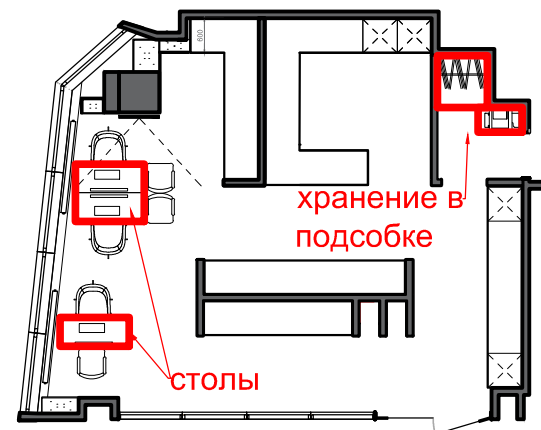


Шкаф для одежды.
глубина 600мм

1-2

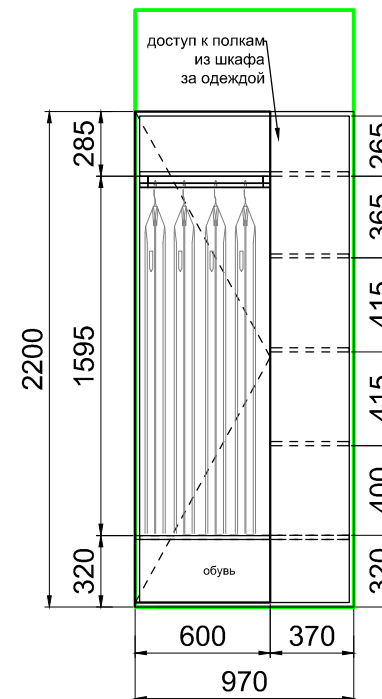


Шкаф кухонный.
с усиленной задней стенкой
глубина 270мм

3-4

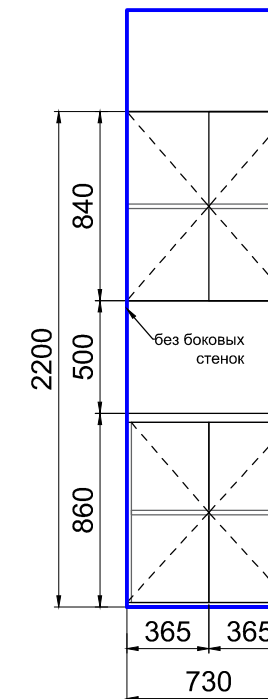


Шкаф для документов
с усиленной боковой стенкой
глубина 425мм


5-6

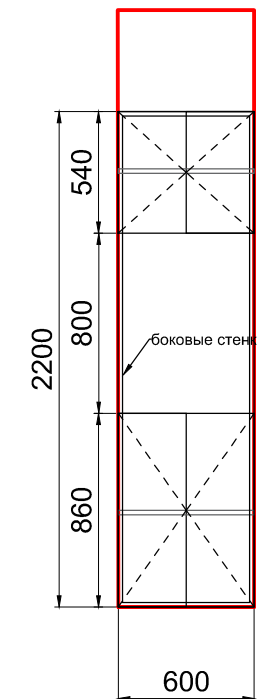

Стол рабочий. ДСП - цвет белый (2шт)
Предусмотреть отверстие в столешнице

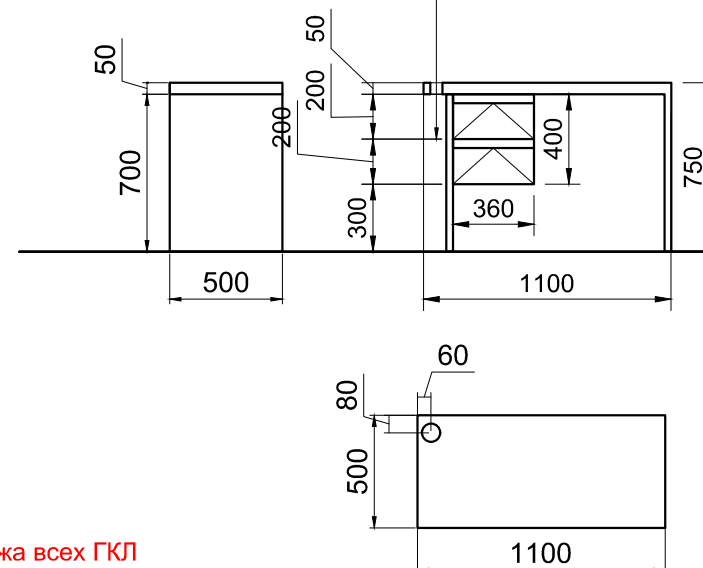

Стол рабочий. ДСП - цвет белый (1шт)
Предусмотреть отверстие в столешнице

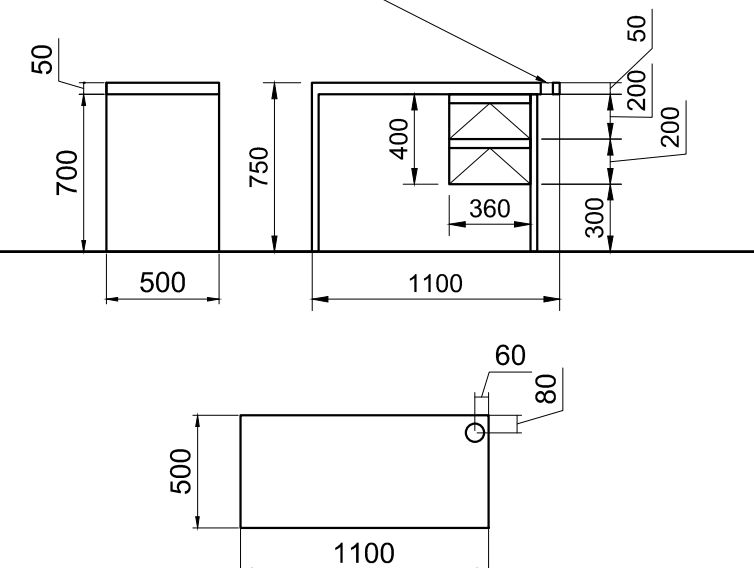


Примечания:

1. Финальные обмеры снять после монтажа всех ГКЛ перегородок штукатурки всех плоскостей!!!!!!
2. Привязку эл.плита согласовать с заказчиком!!!
3. Финальную конструкторскую документацию согласовать с дизайнером


Изм.	Кол.уч.	Лист	№ док.	Подпись	Дата	г Киев, БЦ Левобережный	Стадия	Лист	Листов
Архитектор		Калько Д.В.				Техническое задание на изготовление столов и мебели в хоз.помещении	С	5	6
		Марзалик И.В.							

зашивка батарей и подоконника
 ДСП Н3170 ST13 Дуб кендал натуральный
 Кромка в цвет, решетки над батареей алюминий натуральный

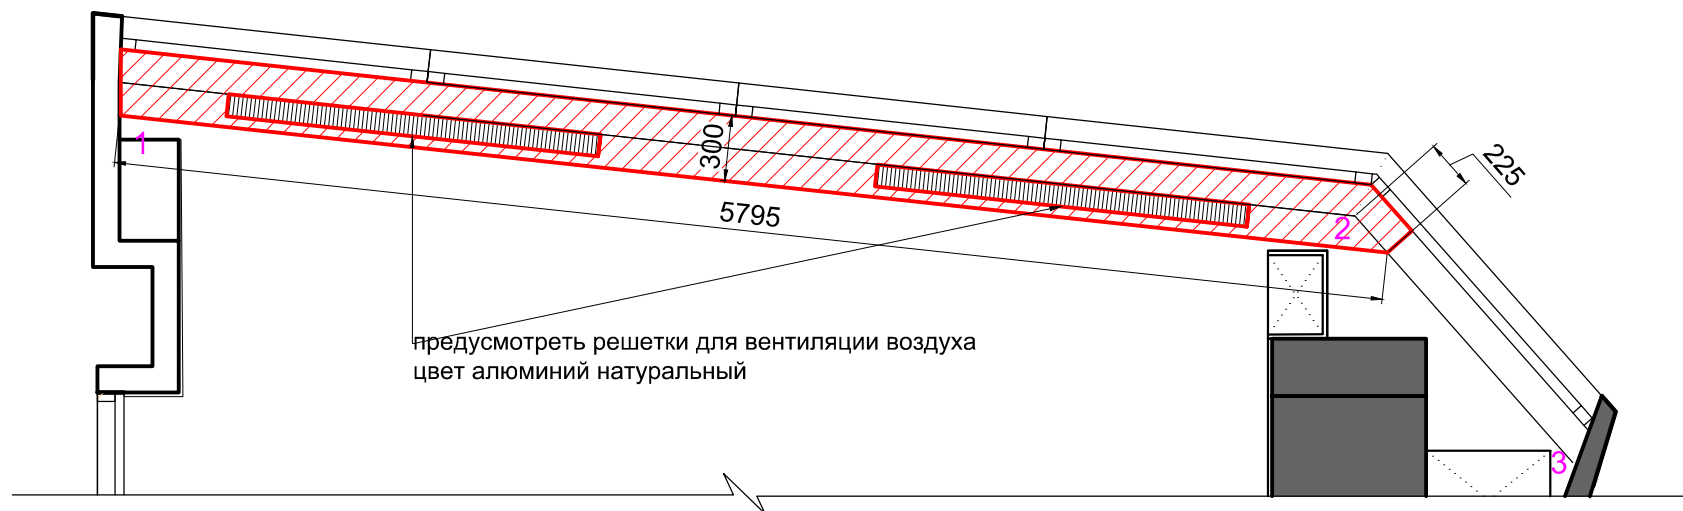

1-2

2-3

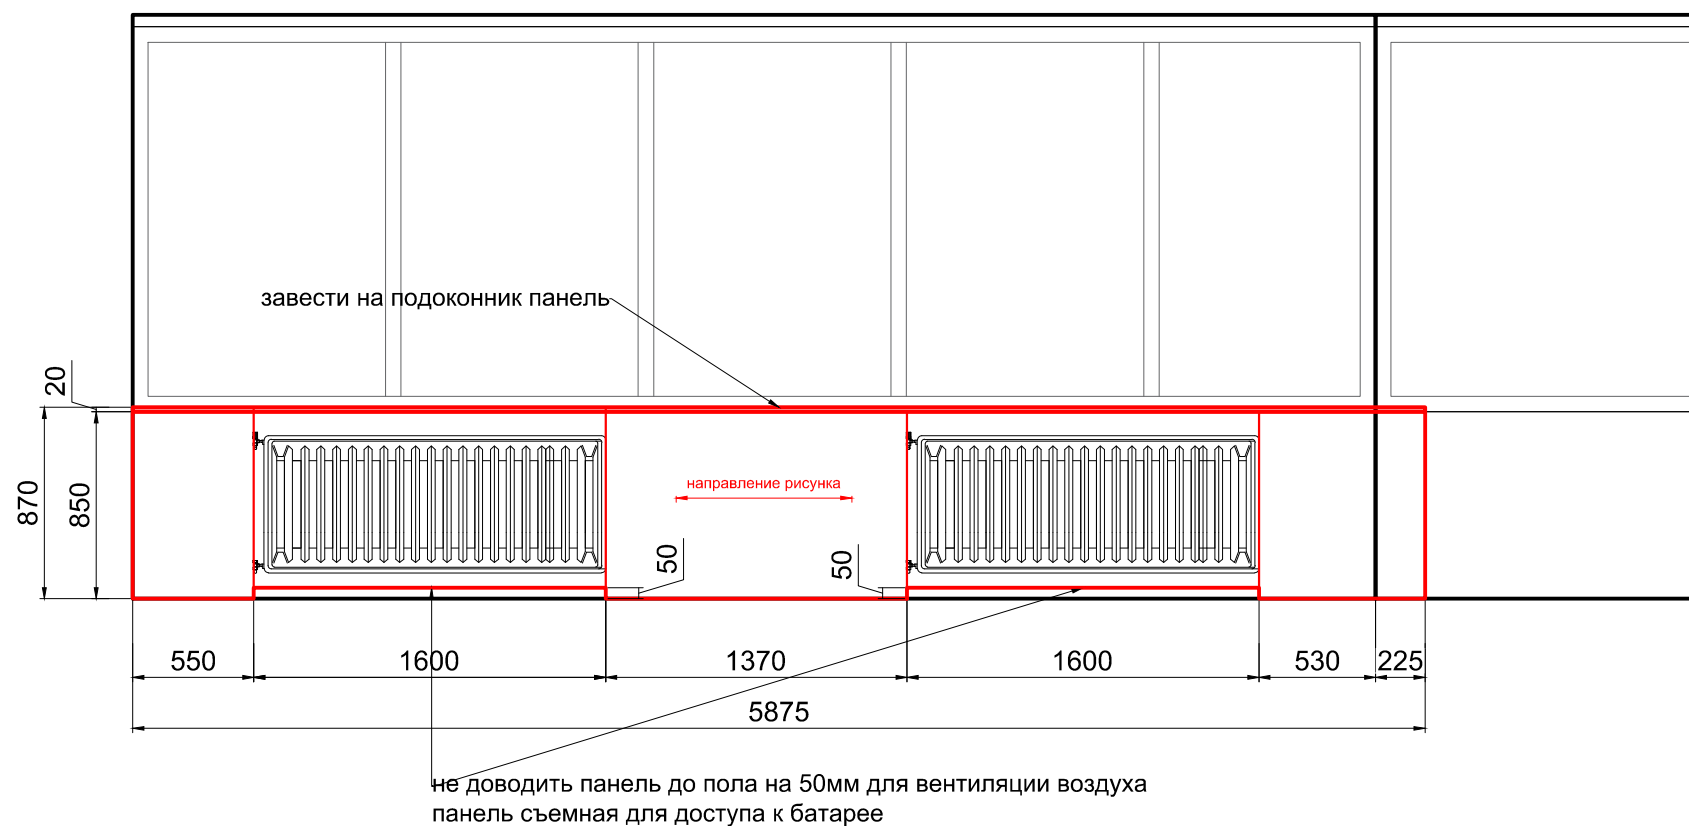

Изм. Кол.уч.	Лист	№ док.	Подпись	Дата	г Киев, БЦ Левобережный	Стадия	Лист	Листов
Архитектор	Марзалаук И.В.				Техническое задание на изготовление зашивки батарей и подоконника	С	6	6
	Калько Д.В.							