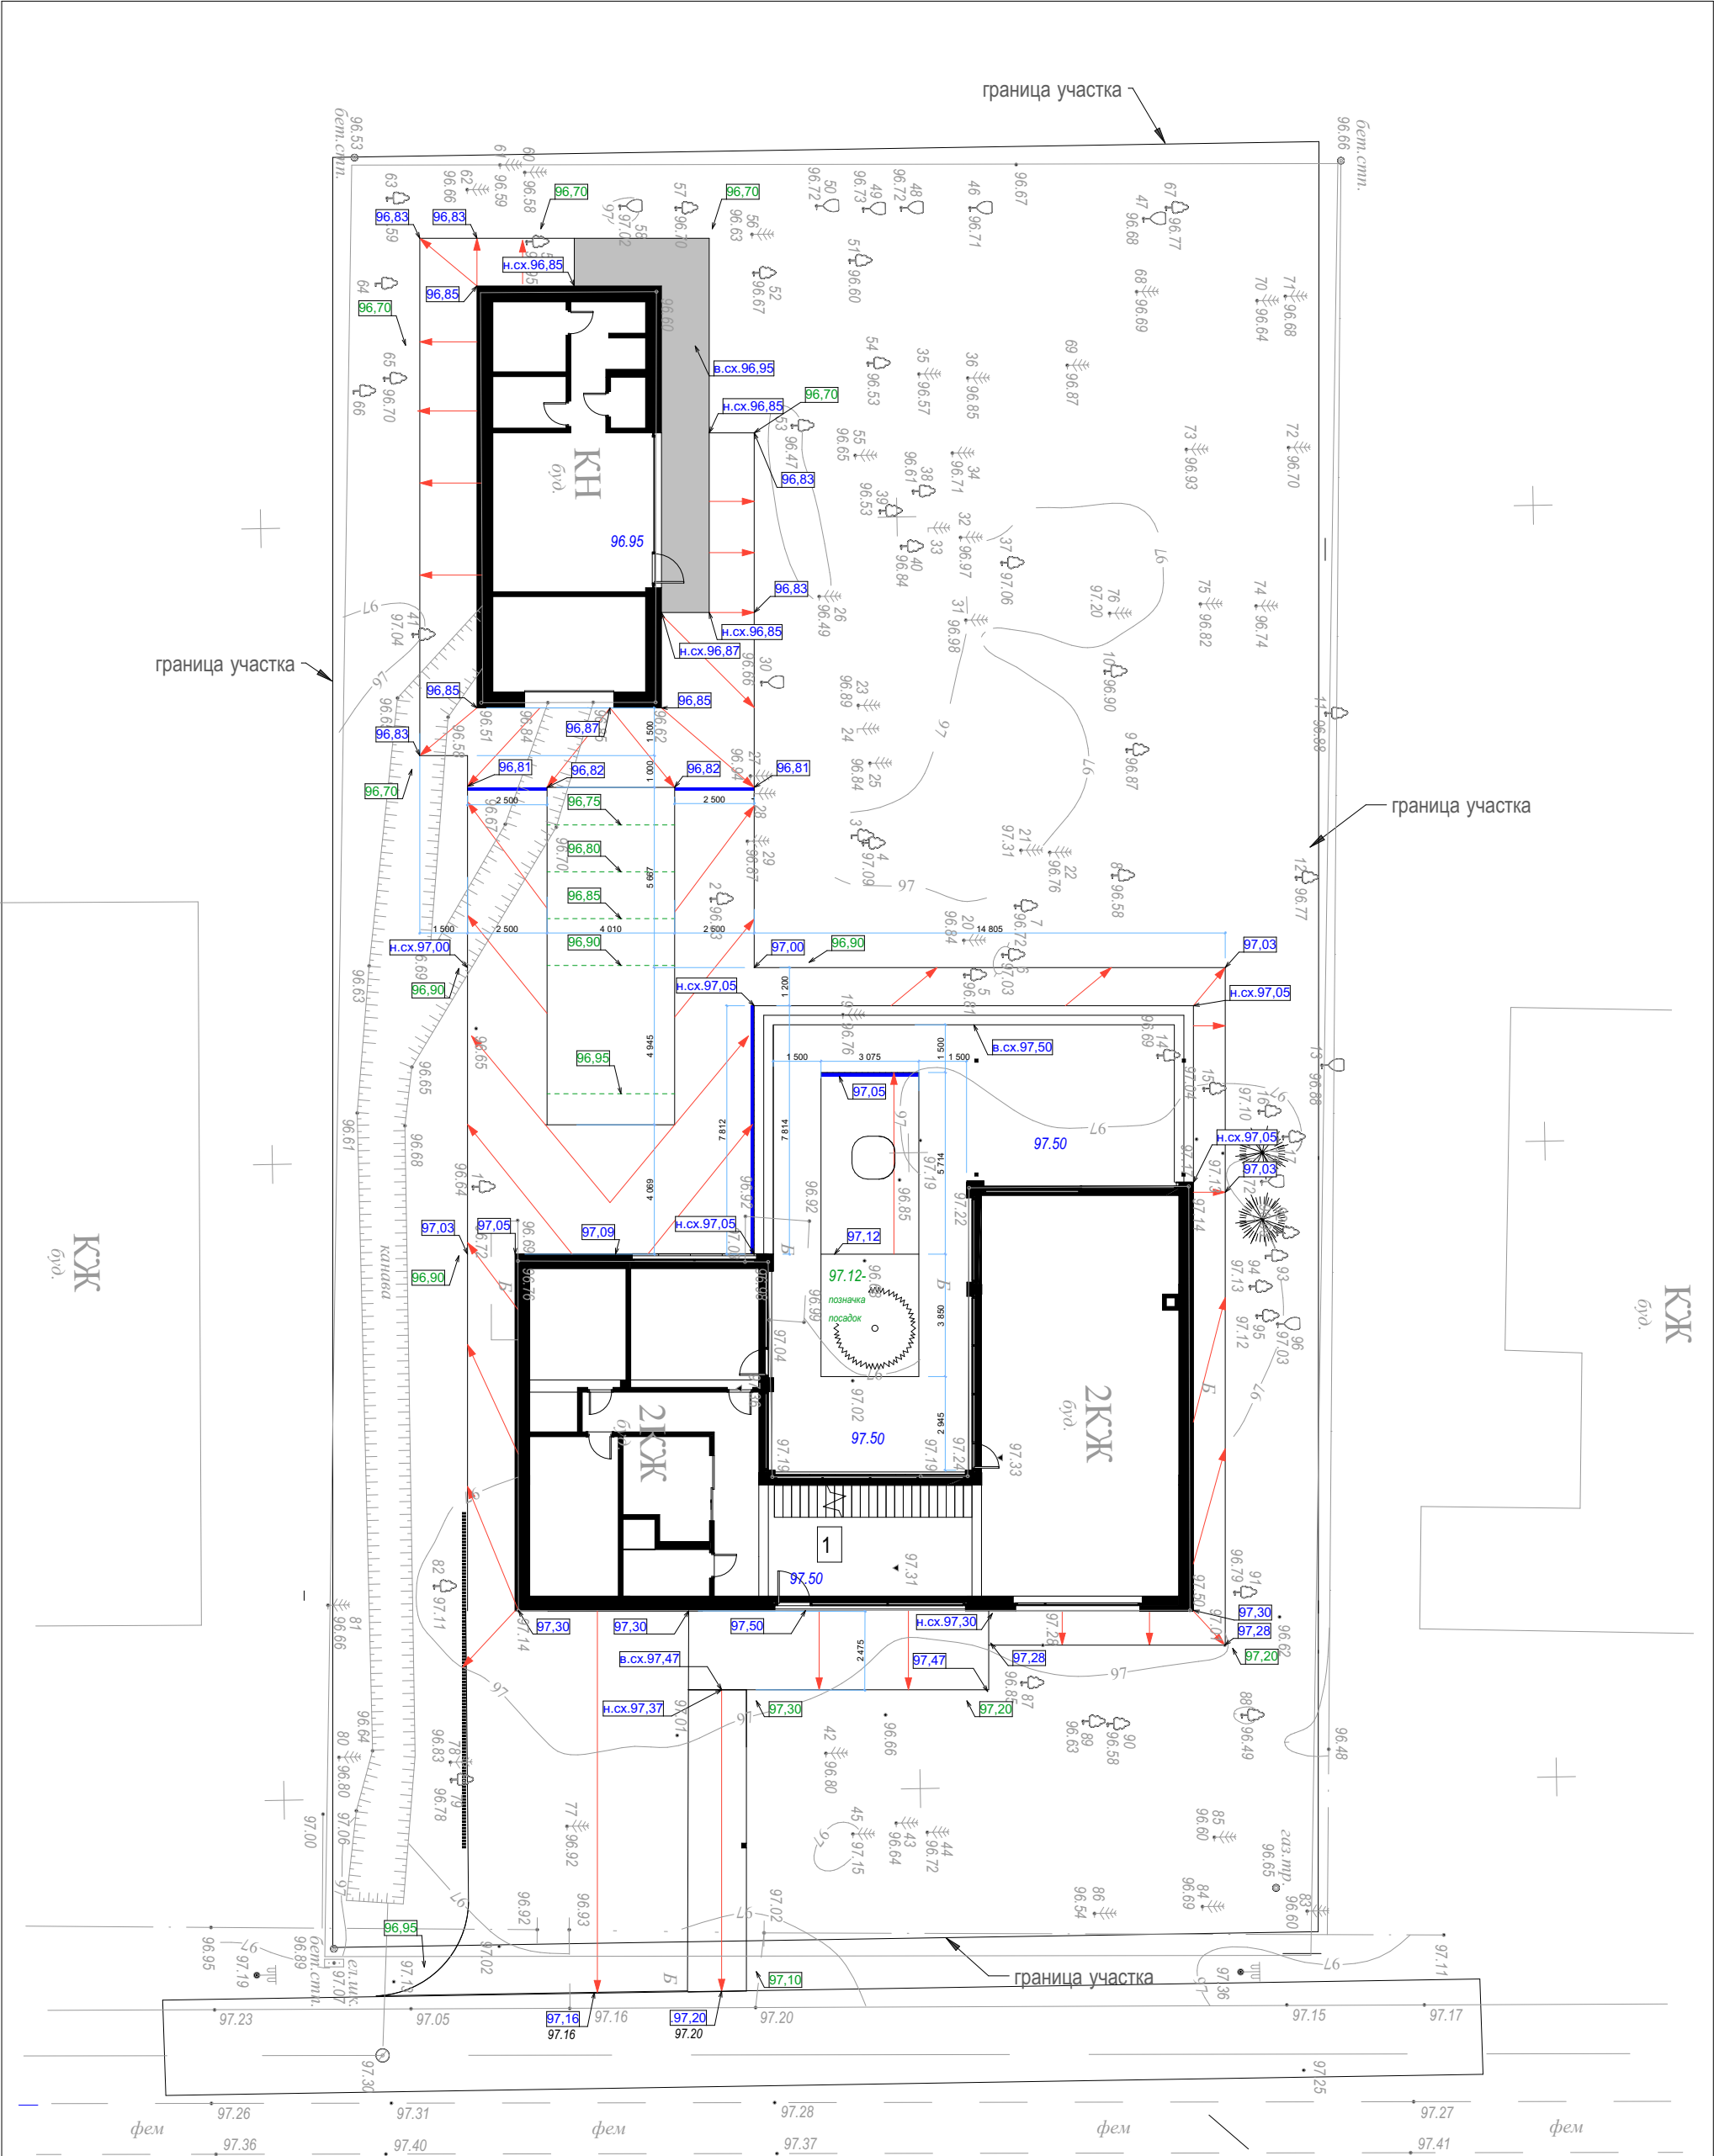


Умовні позначення:

- 97.10 проектна позначка мощення
- 97.10 проектна позначка озеленення
- 97.16 існуюча позначка
- проектний ухил мощення
- водозбірний щільовий лоток

Проект благоустрою та озеленення приватної ділянки у Riviera Village			
Схема вертикального планування М1:200	Аркуш	Аркушів	Дата
			27.07.21