


Водомірний вузол ВУ-1 (загальнобудинковий)
зі лічильником холодної води DN = 15

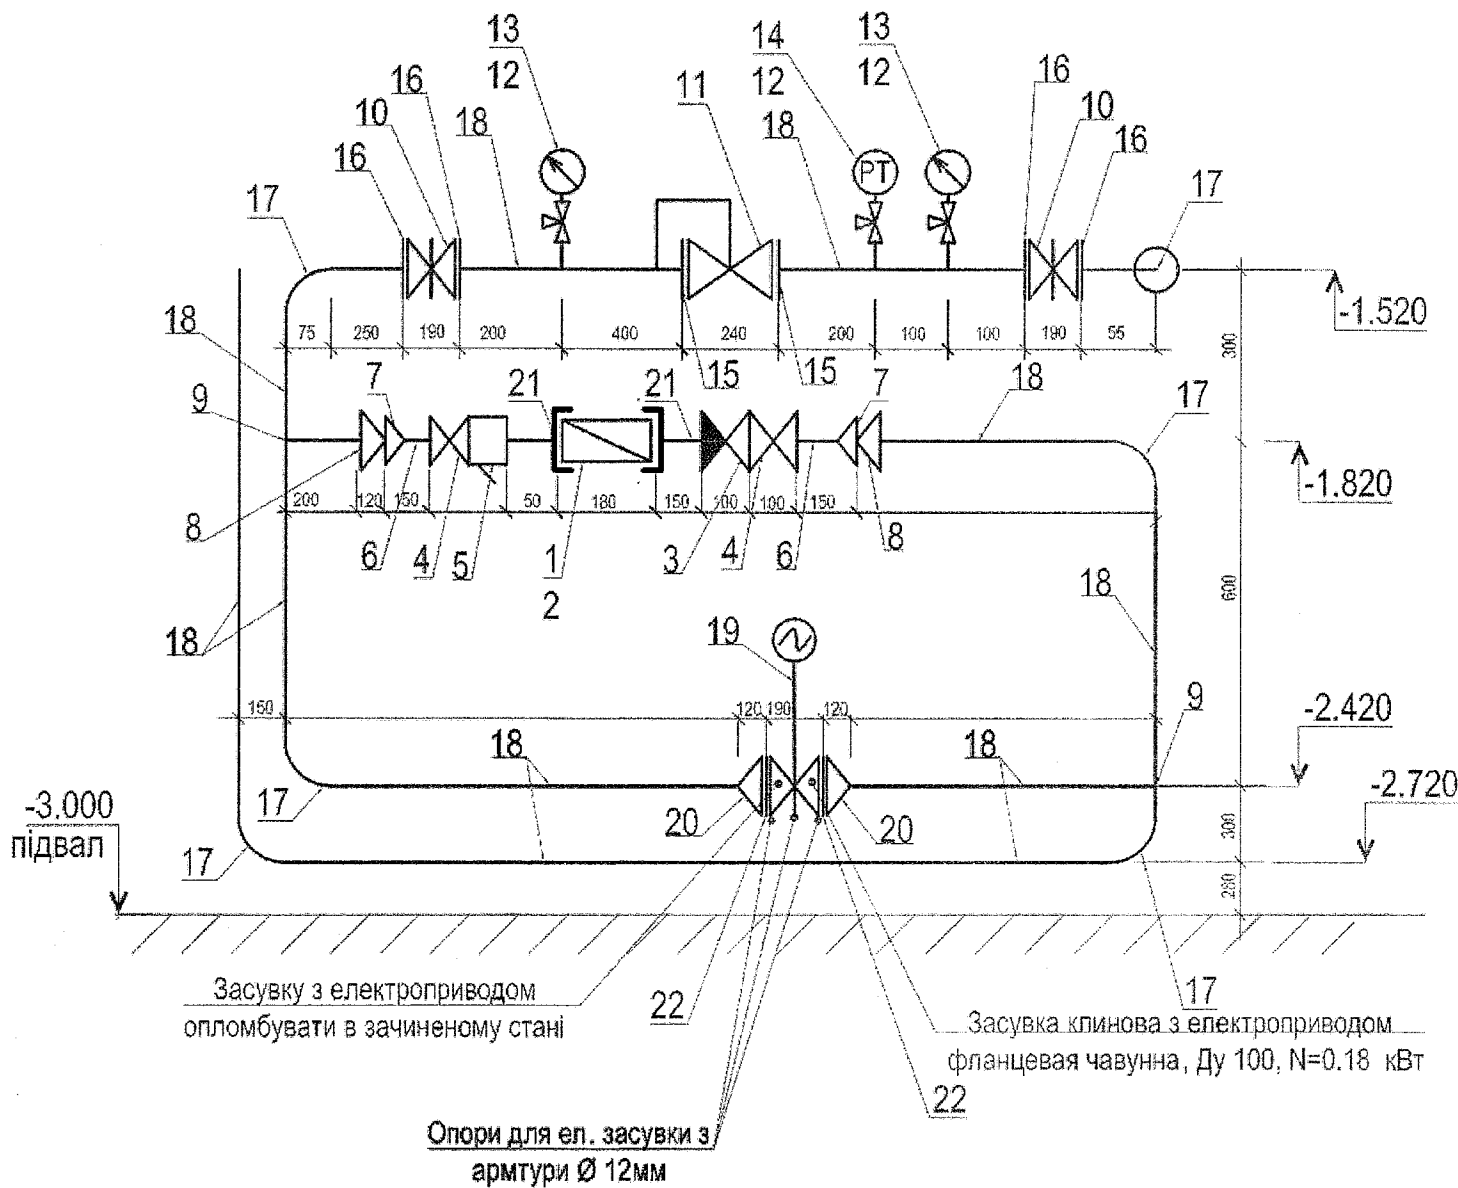

Специфікація

Поз.	Позначення	Найменування	Кількість	Маса, кг	Примітка
Водомірний вузол ВУ-1 (загальнобудинковий), з лічильником холодної води DN = 15					
1	(полумокроход) 420РС	Лічильник холодної води з імпульсним виходом, DN=15мм, із захистом від зовнішнього магнітного поля	1	1,4	шт.
2	HRI	модуль передачі імпульсів і даних для лічильника води 420РС, GSM	1		шт.
3	ukspar.ua C330-15	Зворотний клапан муфтовий латунний, Ду 15 /клапан-пластик / EPDM / PN10	1		шт.
4	ukspar.ua K332-15	Кран кульовий муфтовий латунний для води, ручка, ВНР, Ду 15 / куля-латунь / PTFE / PN16	2		шт.
5	ukspar.ua F330-15	Фільтр осадовий муфтовий латунний, Ø15 / PN16	1		шт.
6	торгівельна мережа ГОСТ 6357-81	Бочонок сталевий Ø 15, L = 100 mm	4	0.0065	шт.
7	торгівельна мережа ГОСТ 17378-2001	Перехід сталевий концентричний Ø50x15mm	2	0.42	шт.
8	торгівельна мережа ГОСТ 17378-2001	Перехід сталевий концентричний Ø50x25mm	2	0.12	шт.
9	ГОСТ 17376-2001	Сталевий трійник Ду 50, шт.	2	2.2	шт.
10	ukspar.ua 30Ч6БР-50	Засувка паралельна фланцева чавунна, (30ч6бр), Ду 50, PN10	2	10.75	шт.
11	truba.zp.ua Bundor	Регулятор тиску фланцевий Ду 50, Ру=1.6МПа,	1	12.0	шт.
12	11ч185к	Кран трехходовой для манометра MV25 - 015	3	-	шт.
13	ГОСТ 8625-77	Датчик тиску з передачею даних	2	-	шт.
14	KPI 35 0,2-8 bar G1/4A	Реле тиску	1		шт.
15	ГОСТ 12820-80 Арт.: S110-16-50	Фланець плоский, точений зі сталі (st 37.2), Ду 50, 1,6 МПа; шт.	2	2.54	шт.
16	ГОСТ 12820-80 Арт.: S110-10-50	Фланець плоский, точений зі сталі (st 37.2), Ду 50, 1,0 МПа; шт.	4	2.03	шт.
17	ГОСТ 17375	Сталеві безшовні приварні відводи Ду 50, шт.	6	0.49	шт.
18	ГОСТ 10704-91	Труба стальная электросварная прямошовная Дн=57х3.0мм	20.0	7.77	м
19	ukspar.ua Z1014-100	Засувка клинова з електроприводом фланцевая чавунна, Ду 100 / клин-чавун GG50 + EPDM / PN16 шт.		18.0+25.0	
20	торгівельна мережа ГОСТ 17378-2001	Перехід сталевий концентричний Ø100x50мм	2	1.7	шт.
21		Комплект штуцерів з накидною гайкою для лічильника води 1/2 "	2	0.6	шт.
22	ГОСТ 12820-80 Арт.: S110-16-100	Фланець плоский, точений зі сталі (st 37.2), Ду 100, 1,6 МПа; шт.	4	4.51	шт.
23	ГОСТ 5781-82	Арматура Ø12мм (A400)	2/1.776	1/0.888	м/кг

По розряду Розрахунковий
департаменту ПрАТ. АН, Київська обл.

№ 26 від 18.02.2021

Заступник
начальника УКВВ

[Handwritten signature]

						Р 248.2020 -ВК			
						Реконструкція житлового будинку за адресою: вул. Кримська, 6, м. Київ			
Изм.	Кол.	Аркуш	№ док.	Подпись	Дата		Стадія	Аркуш	Аркушів
							РП	15	
Глав. спец.		Афанасьєва			2020	Водомірний вузол ВУ-1 (загальнобудинковий)			
Перевірів		Афанасьєва							
Розробив		Афанасьєв							