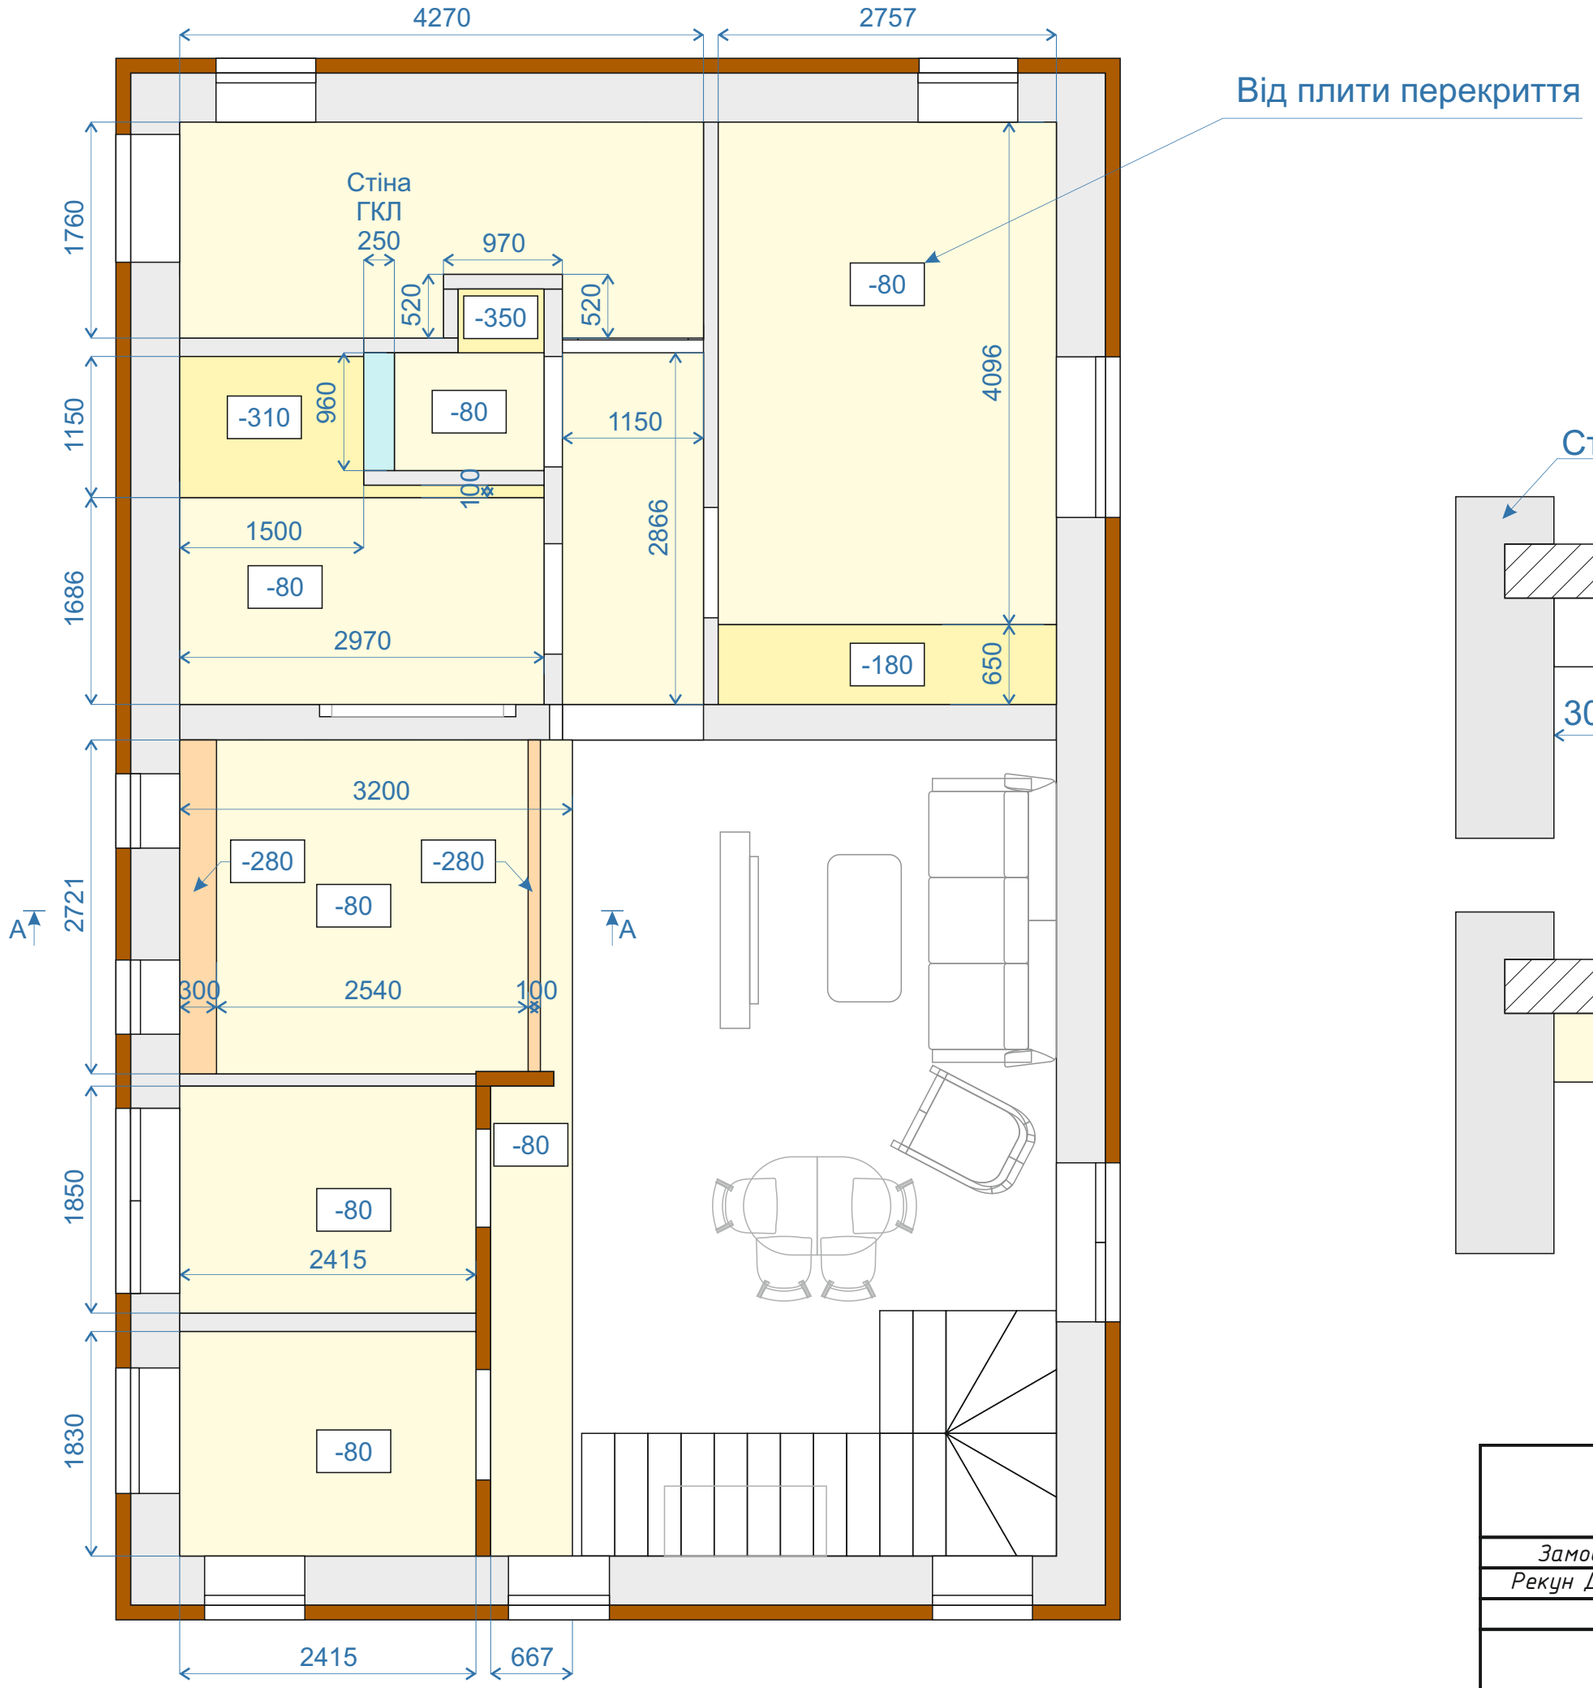

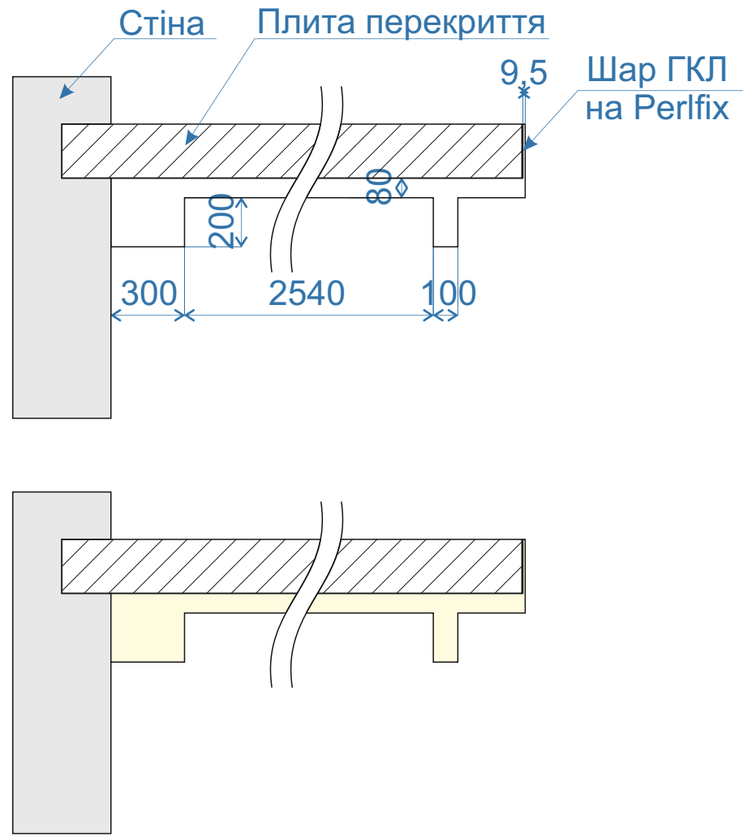

Індивідуальний житловмй будинок за адресою: Киевськаобл., Фастівський р-н, смт. Глеваха, вул. Кооперативна, д. 21-а				
Замовник	Виконавець	Стадія	Аркуш	Аркушів
Рекун Дмитро		РП	36	29
		Дизайн-студія Degrees 30		