



План 1-го пов.
на відмітці 0.000 М 1:50

Площа 1-го поверху = 34,6 м²
Площа забудови = **60,8 м²**

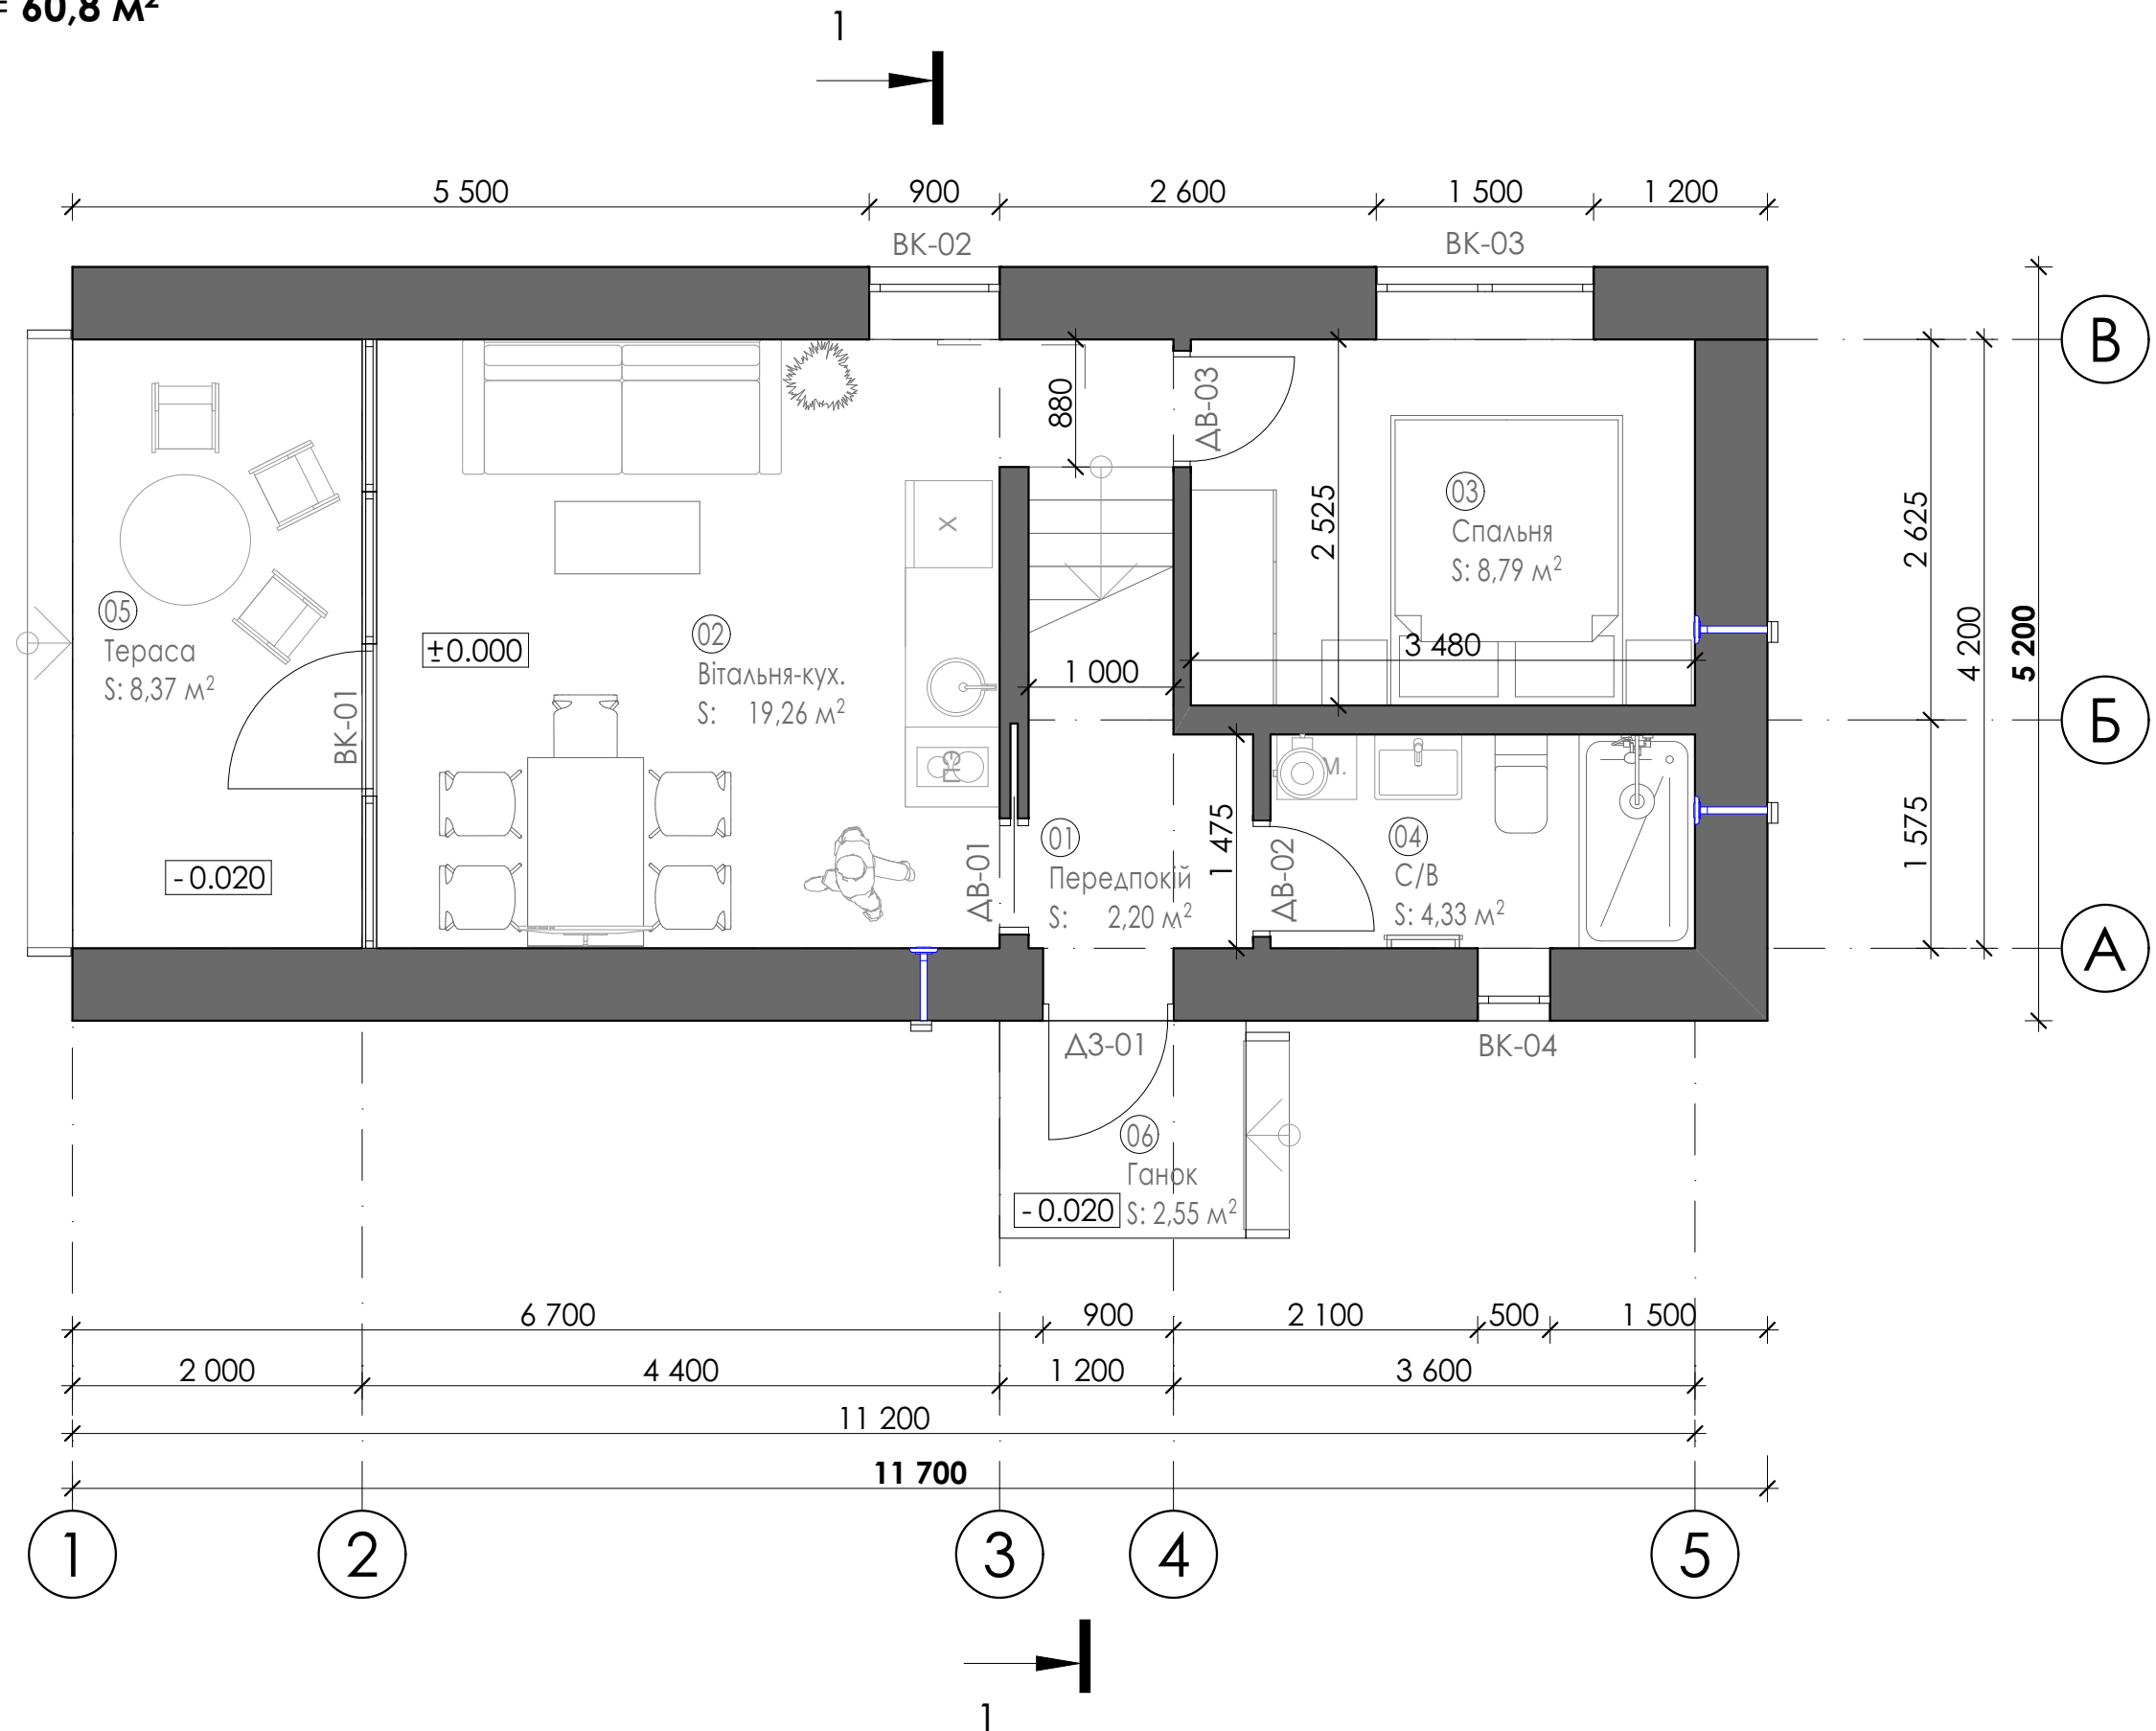


План 2-го пов.
на відмітці 2.700 М 1:50


Площа 2-го поверху = 15 м²
Загальна житлова = **52,2 м²**

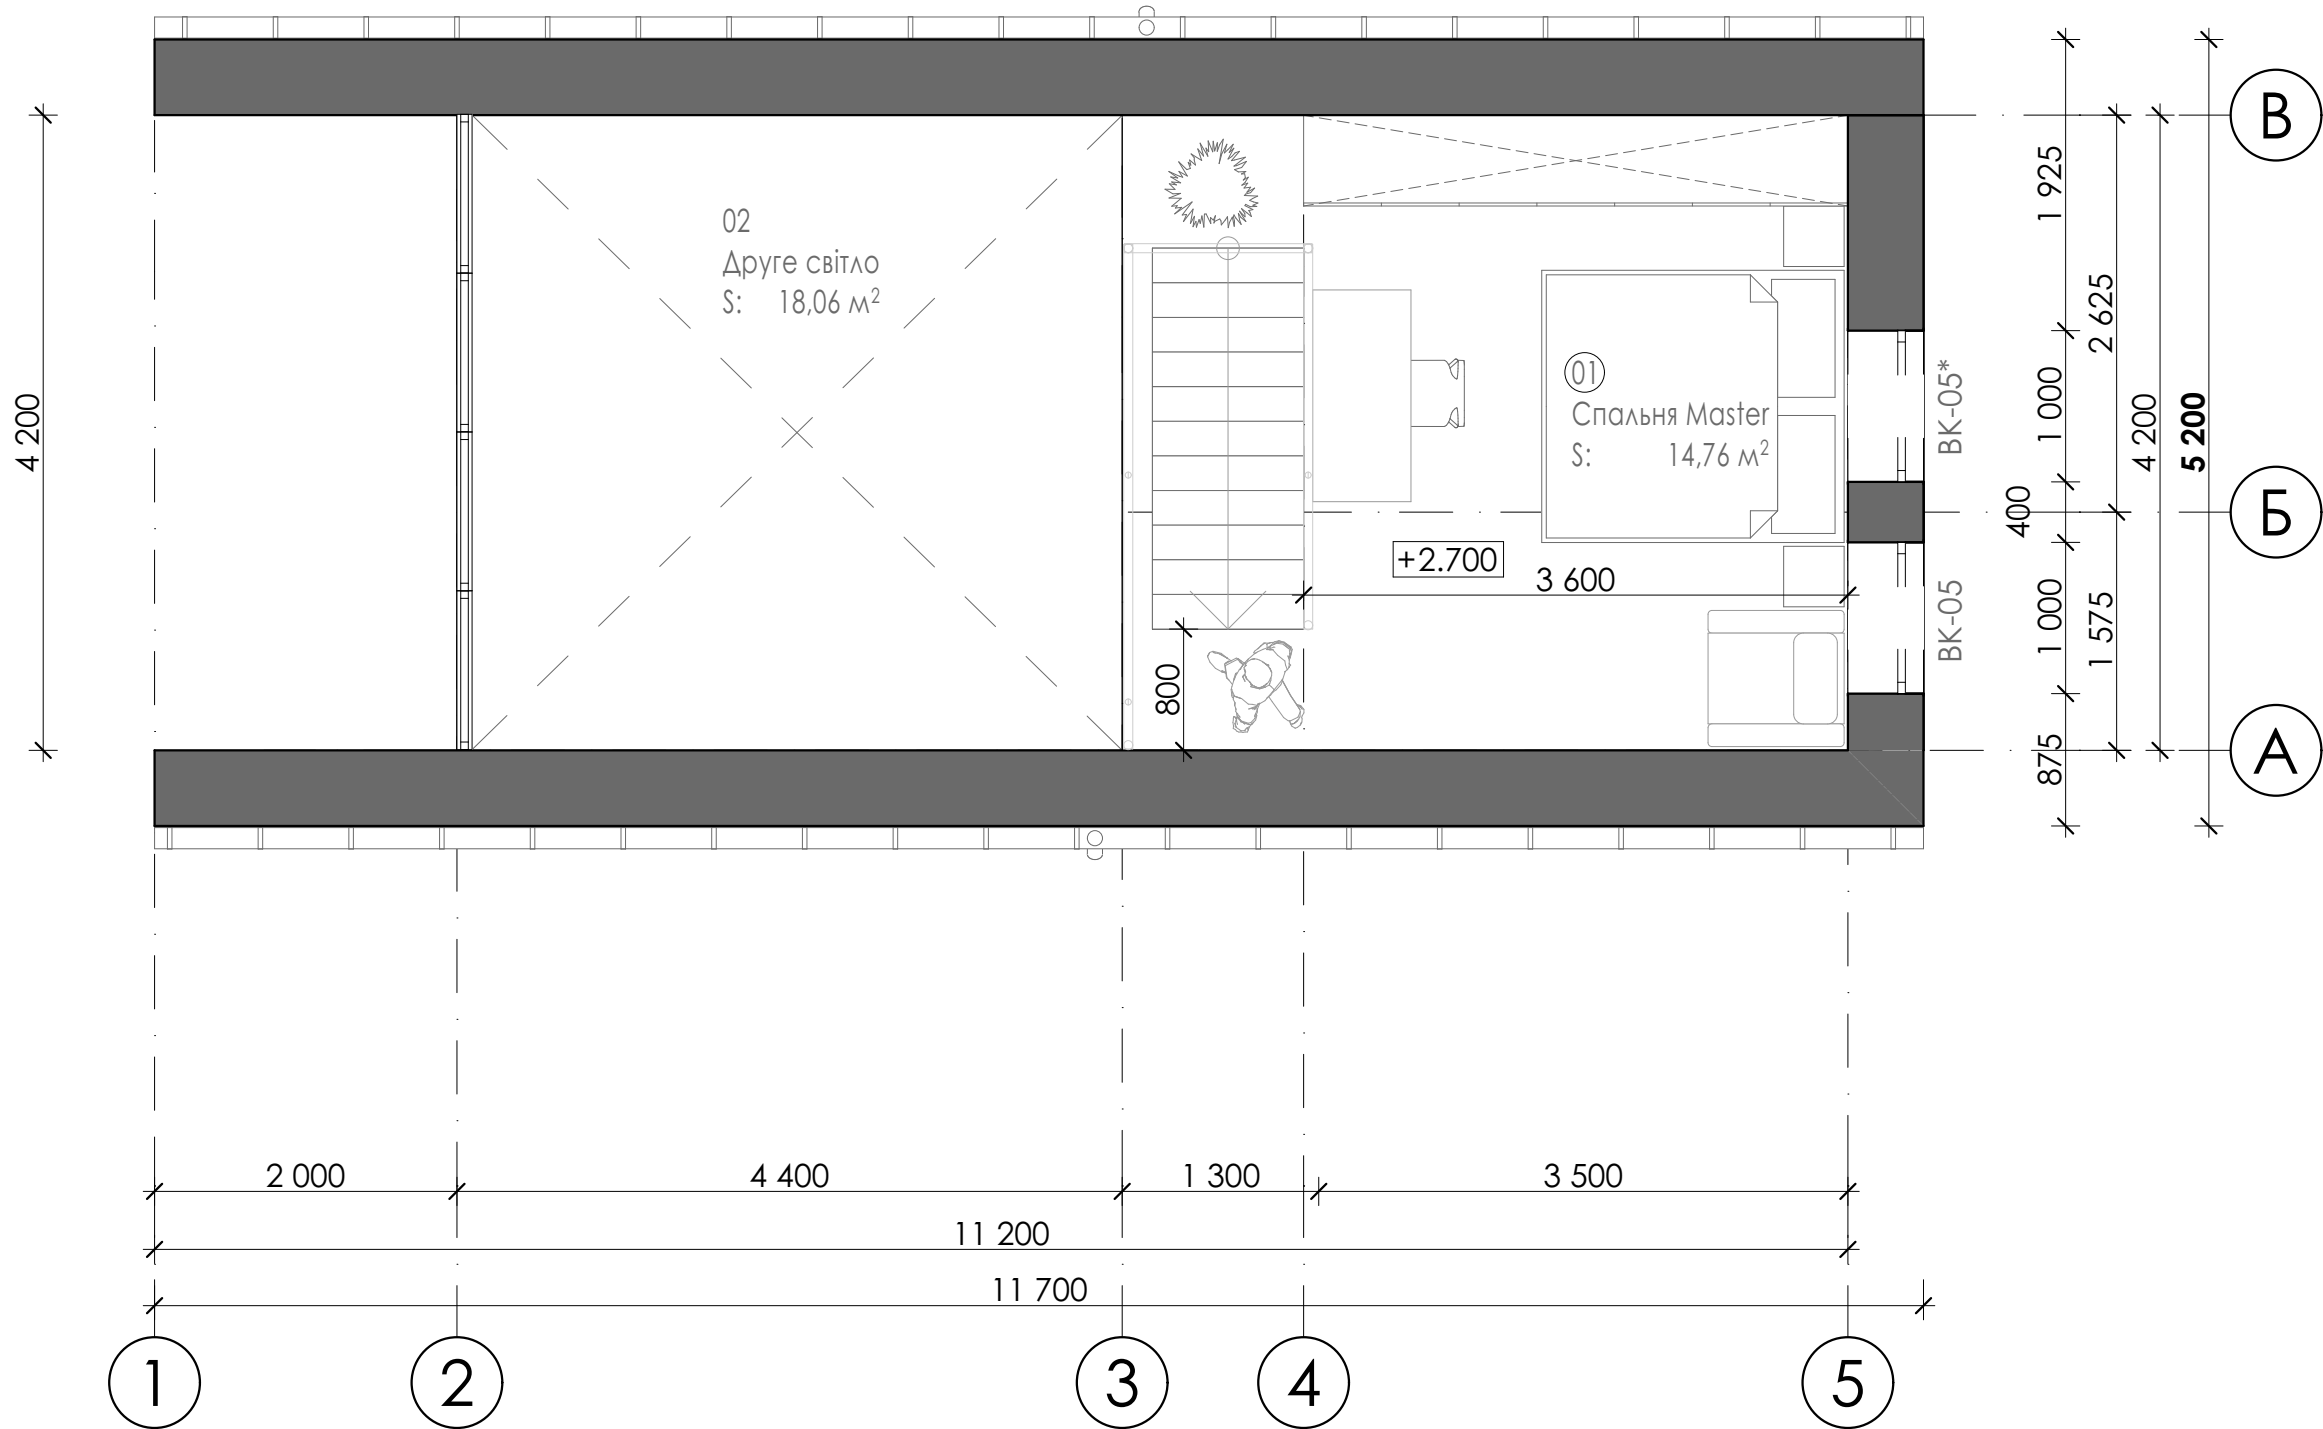


Розріз 1-1 М 1:50

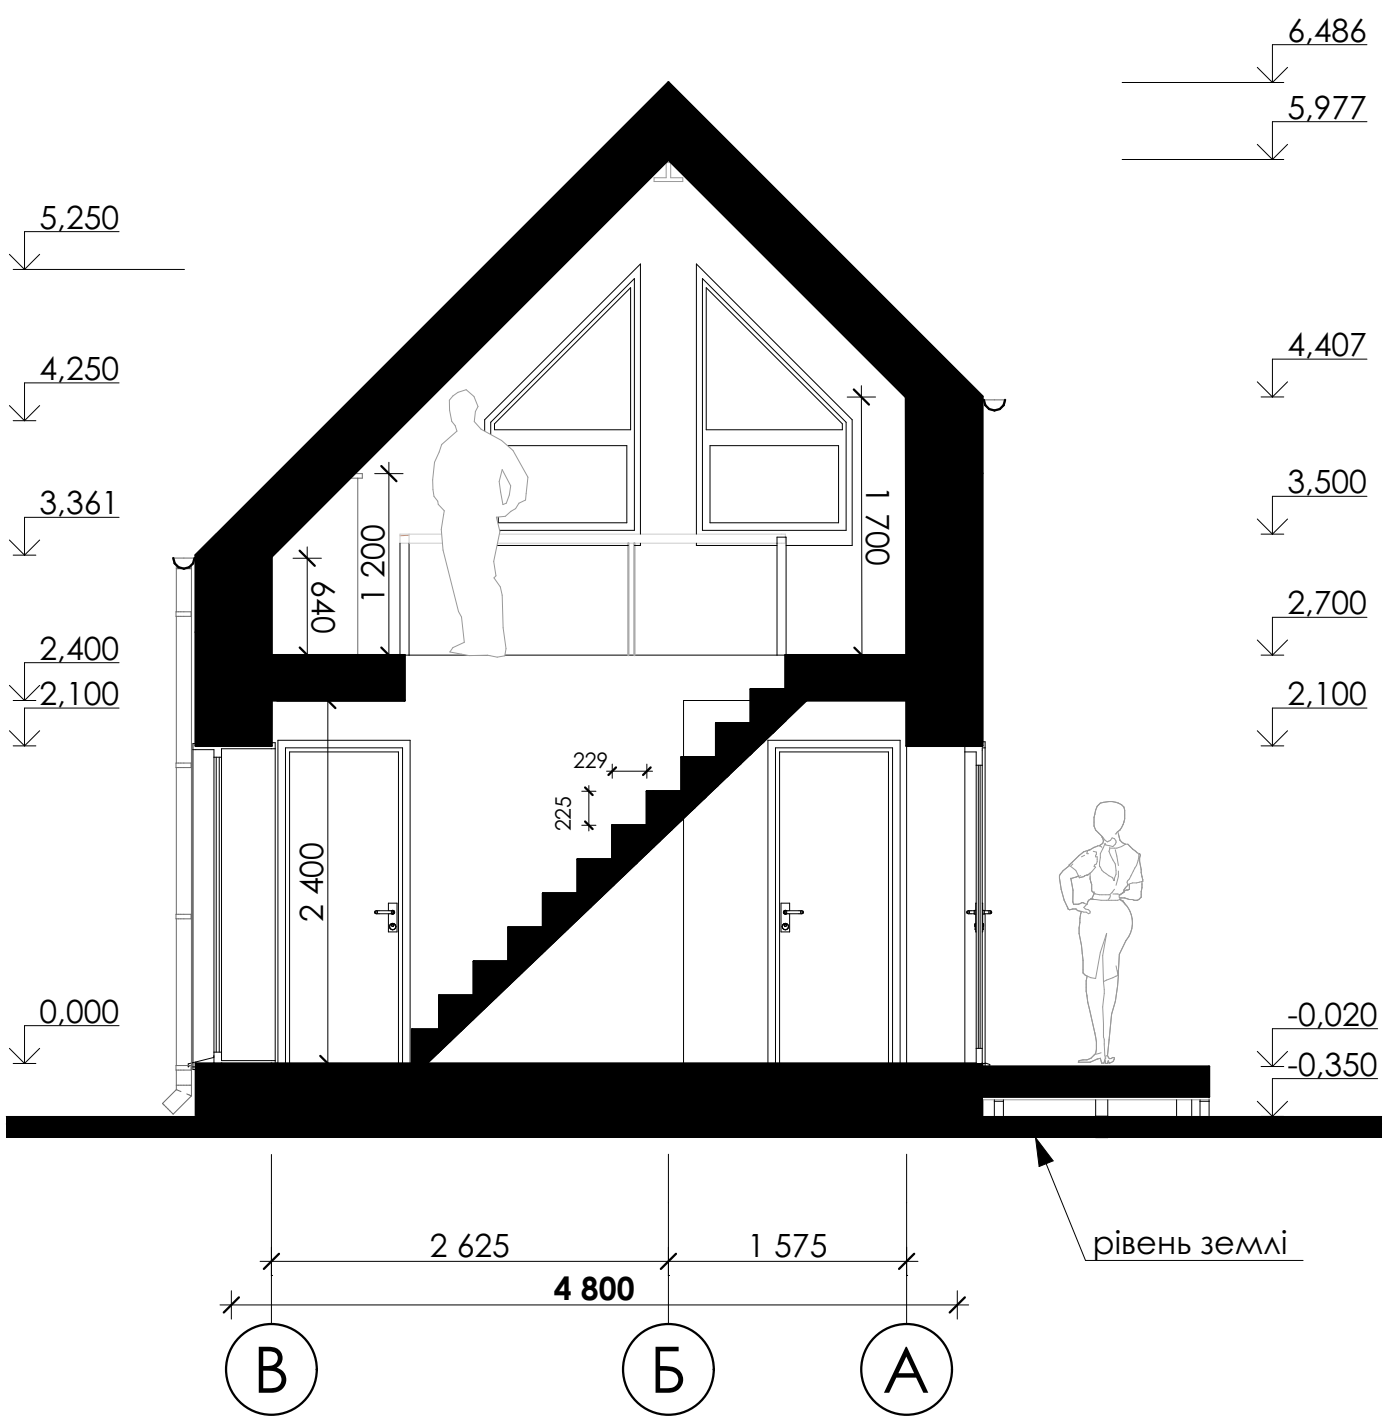


Фасад в осях В-А М 1:50

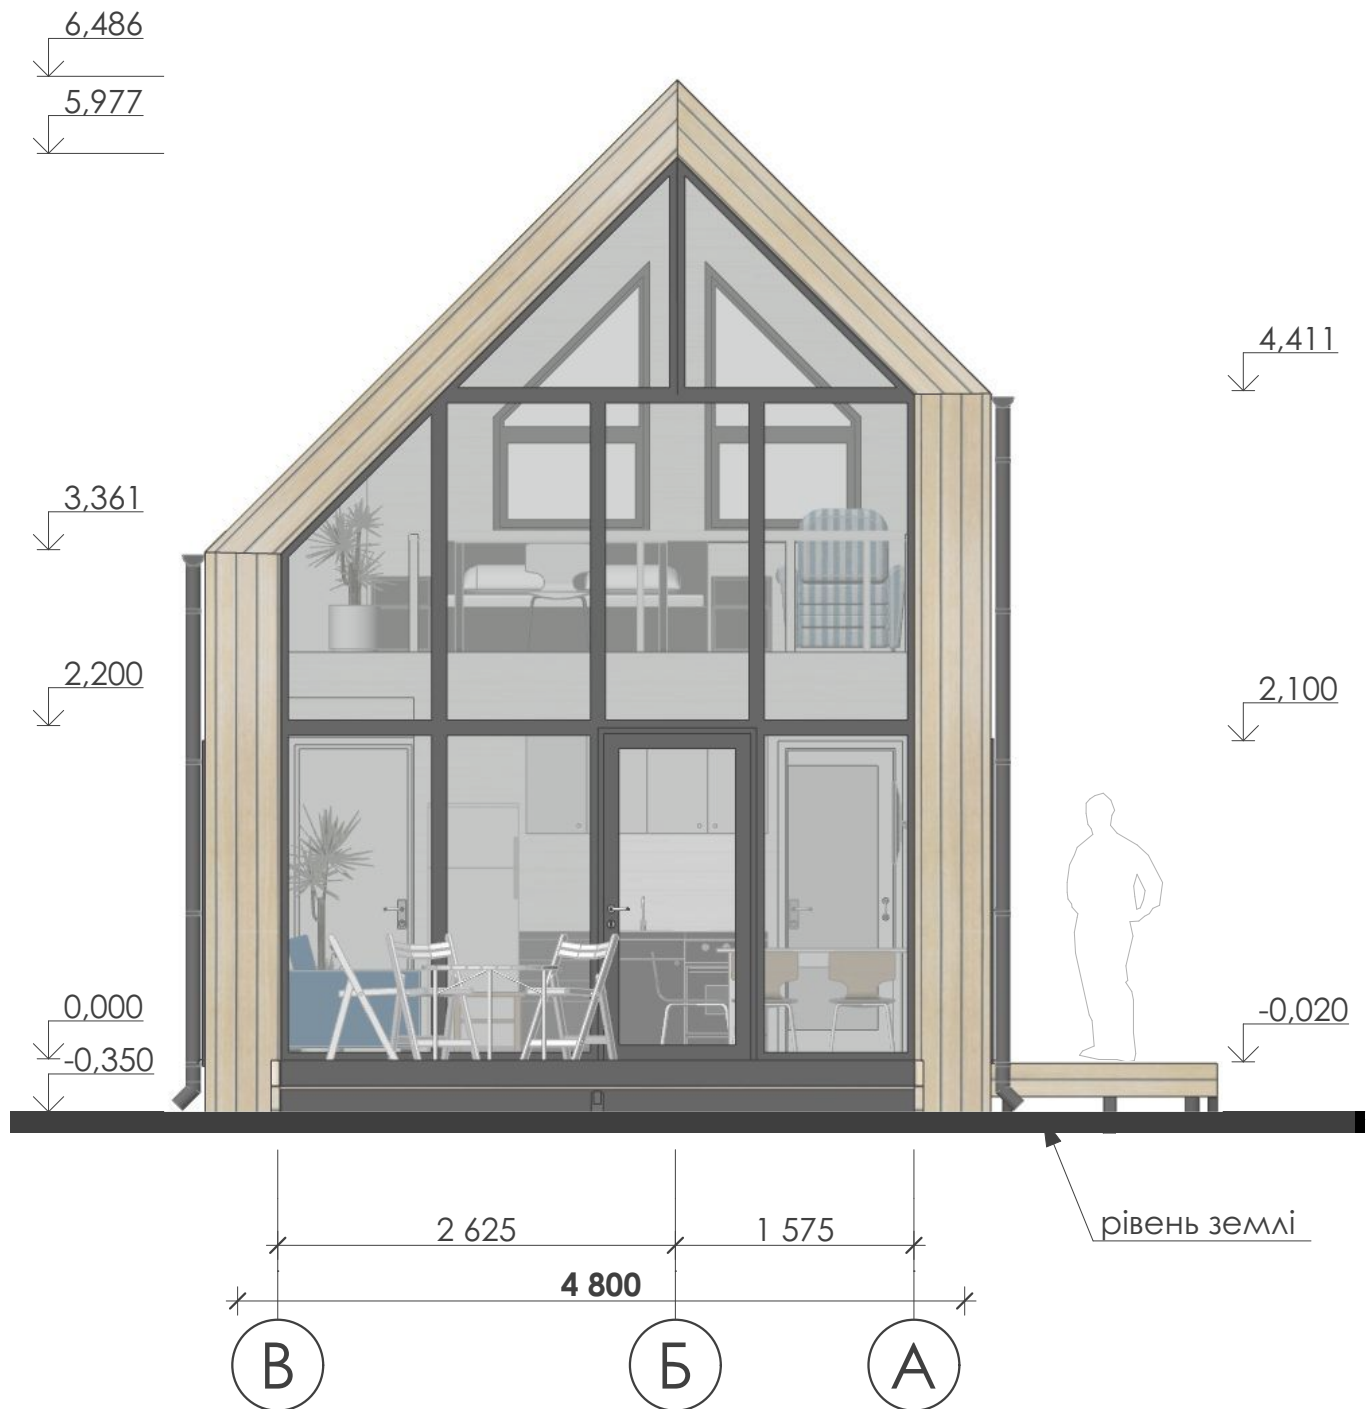


Фасад в осях 1-5 М 1:100

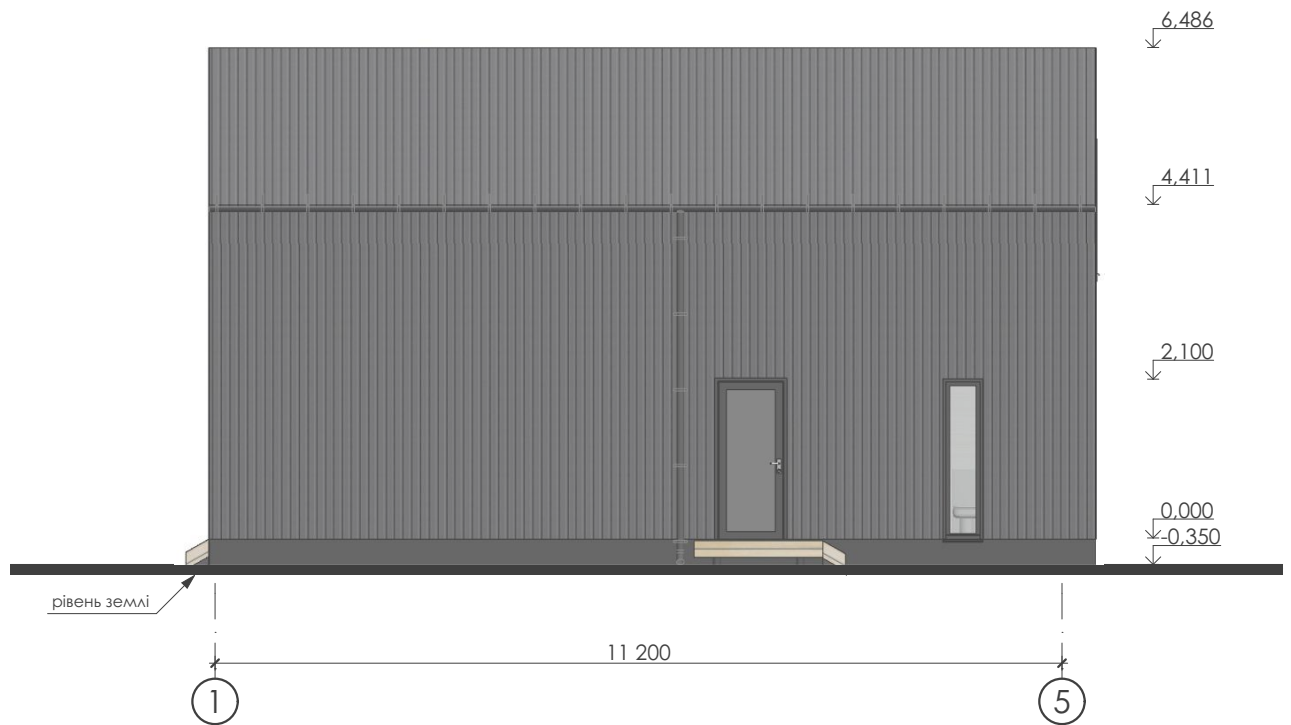







Фасад в осях 5-1 М 1:100

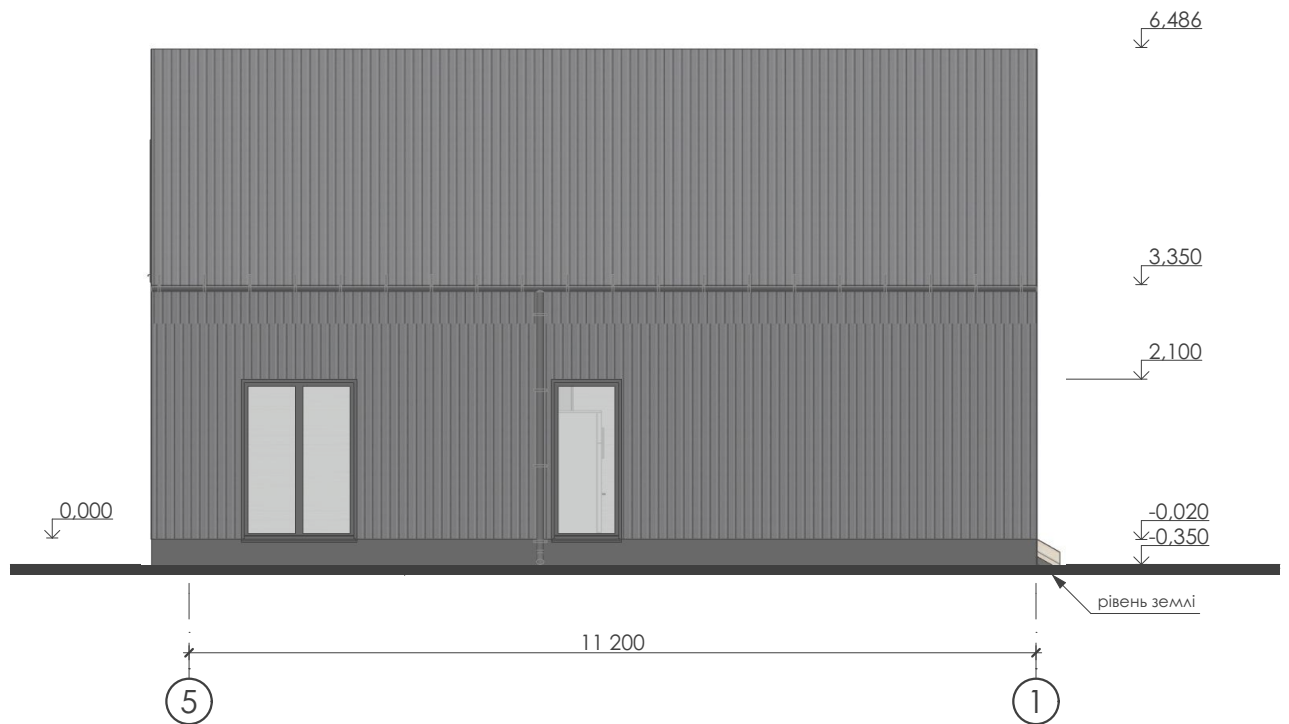

Фасад в осях А-В М 1:50

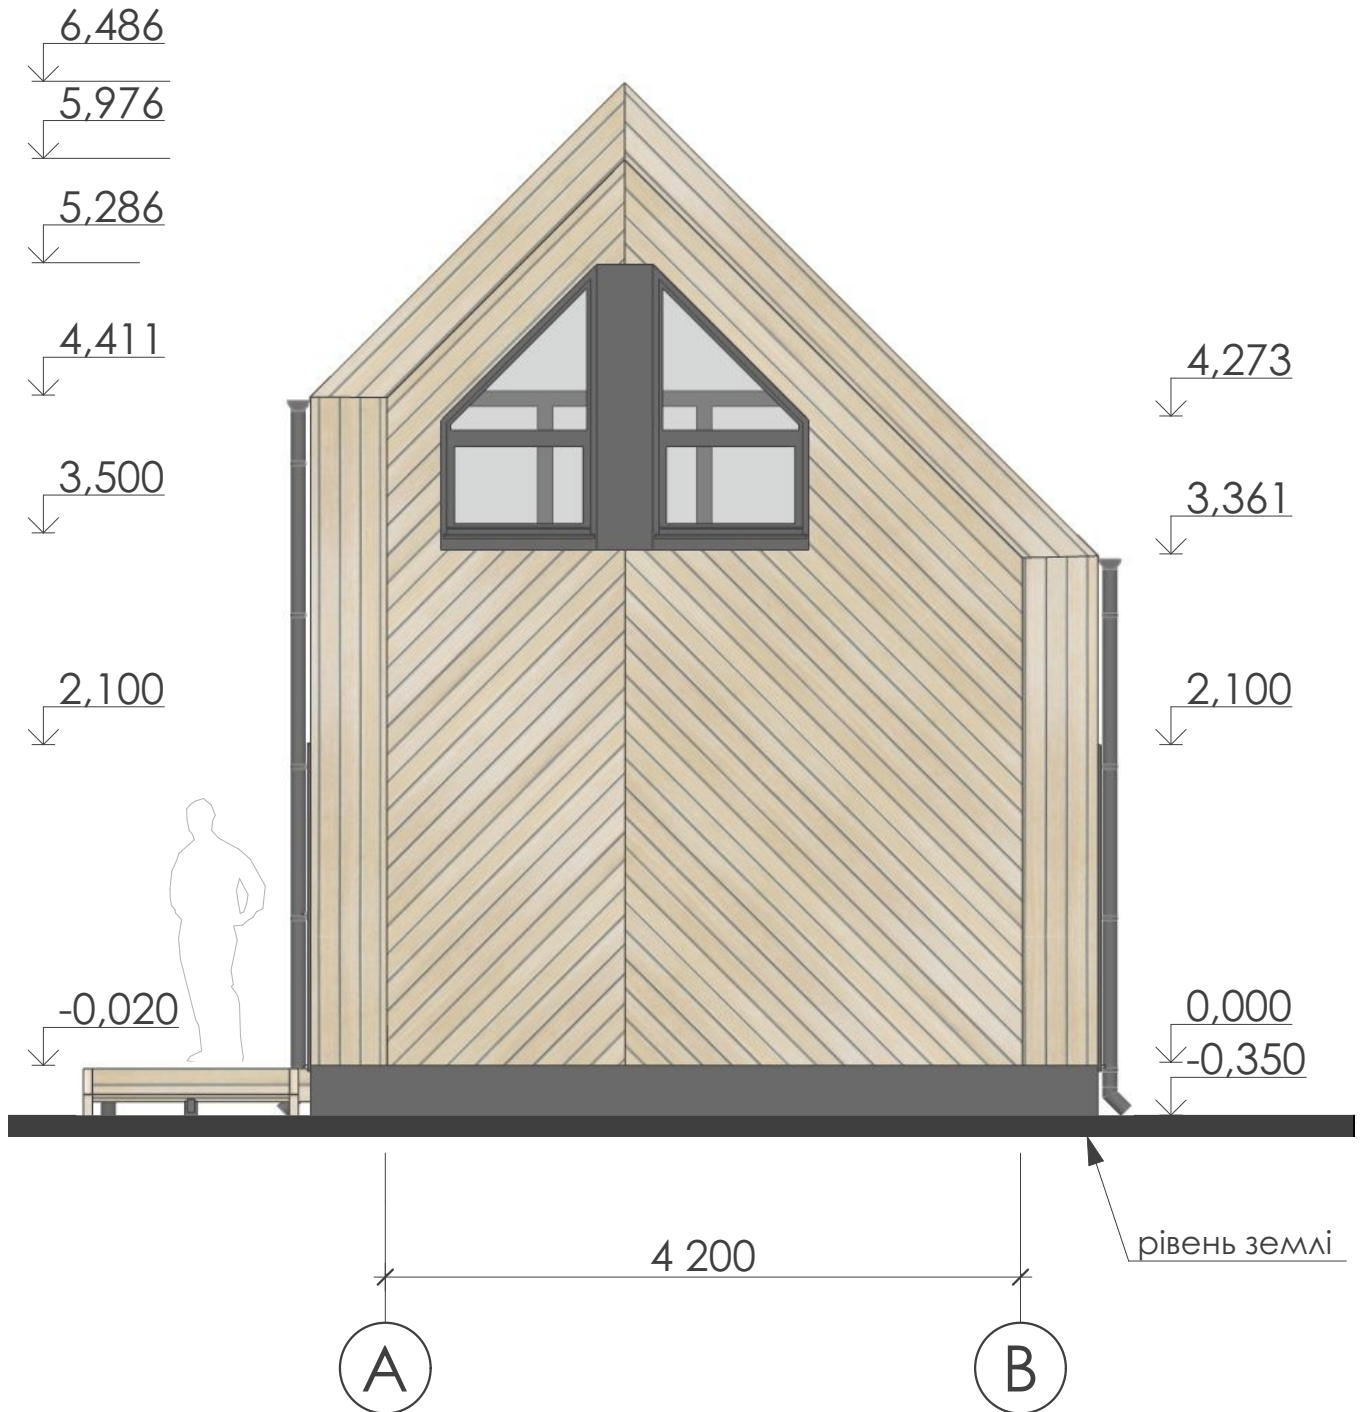





Ескізи вікон М 1:50

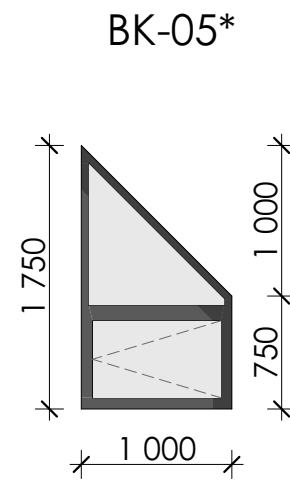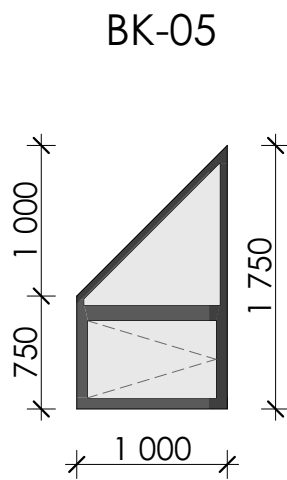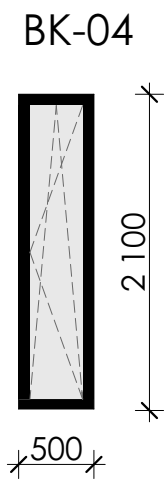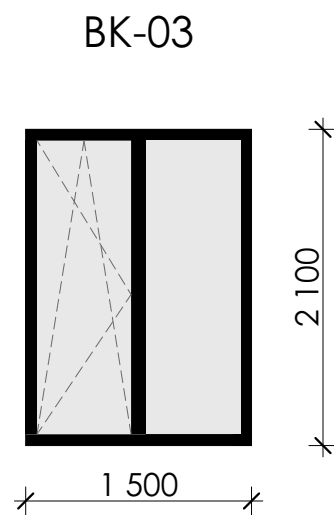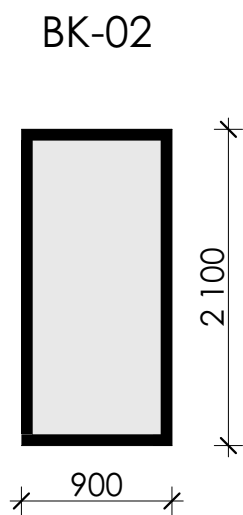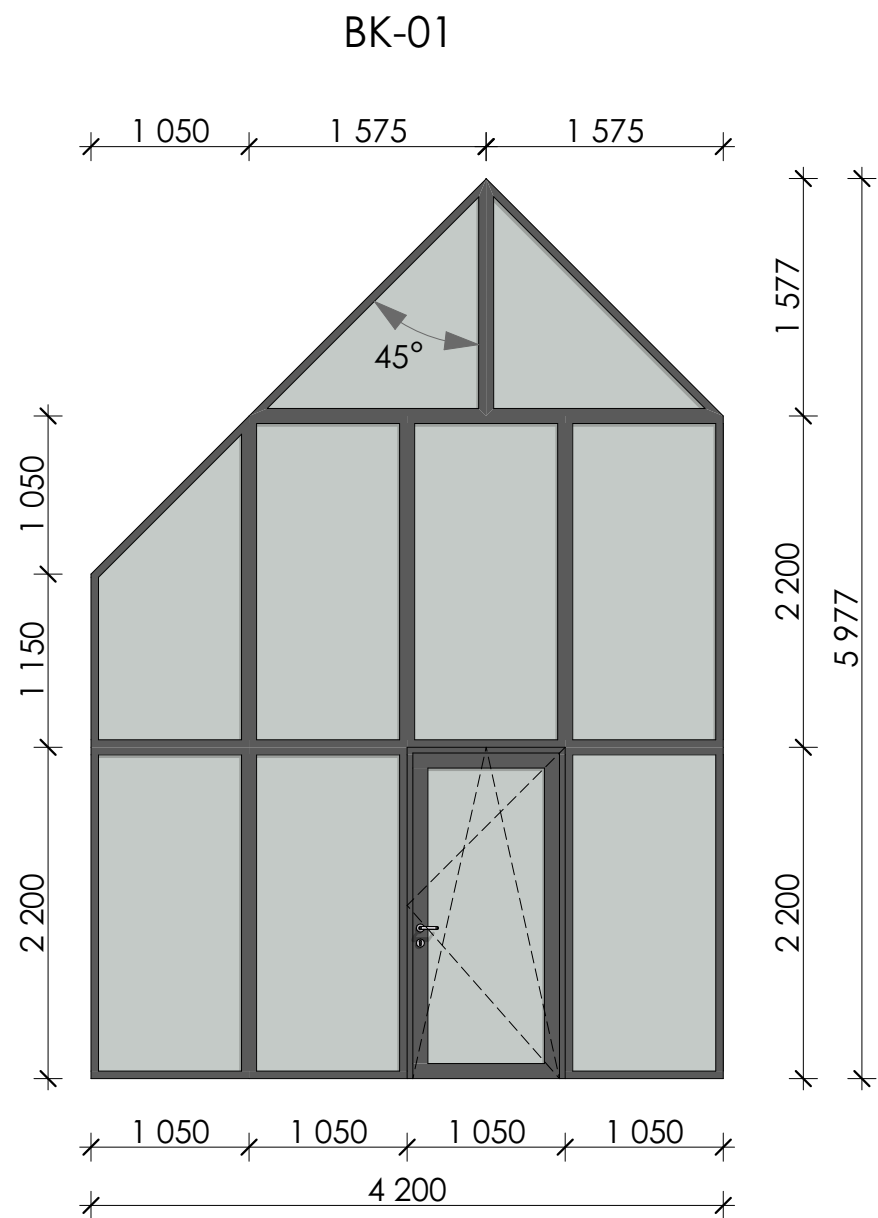

Специфікація заповнення віконних прорізів



Марка поз.	Найменування	Розмір прорізу в мм (Ш х В)	Од. виміру	К-сть. шт.	Примітка
ВК-01		4100 х 5850		1	
ВК-02		900 х 2100		1	
ВК-03		1500 х 2100		1	
ВК-04		500 х 2100		1	
ВК-05		1000 х 1750		1	
ВК-05*		1000 х 1750		1	

Специфікація заповнення дверних прорізів М 1:50

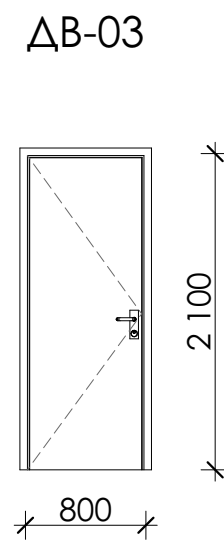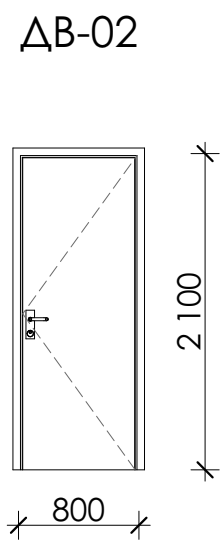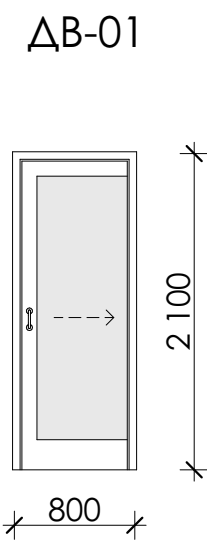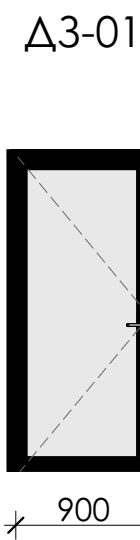

Марка поз.	Найменування	Розмір прорізу в мм (Ш х В)	К-сть. шт.	Примітка	Орієнтація
ДЗ-01	Двері зовнішні	800 х 2100	1		Л
ДВ-01	Двері внутрішні	800 х 2100	1		П
ДВ-02	Двері внутрішні	800 х 2100	1		П
ДВ-03	Двері внутрішні	900 х 2100	1		Л

Аксометрія

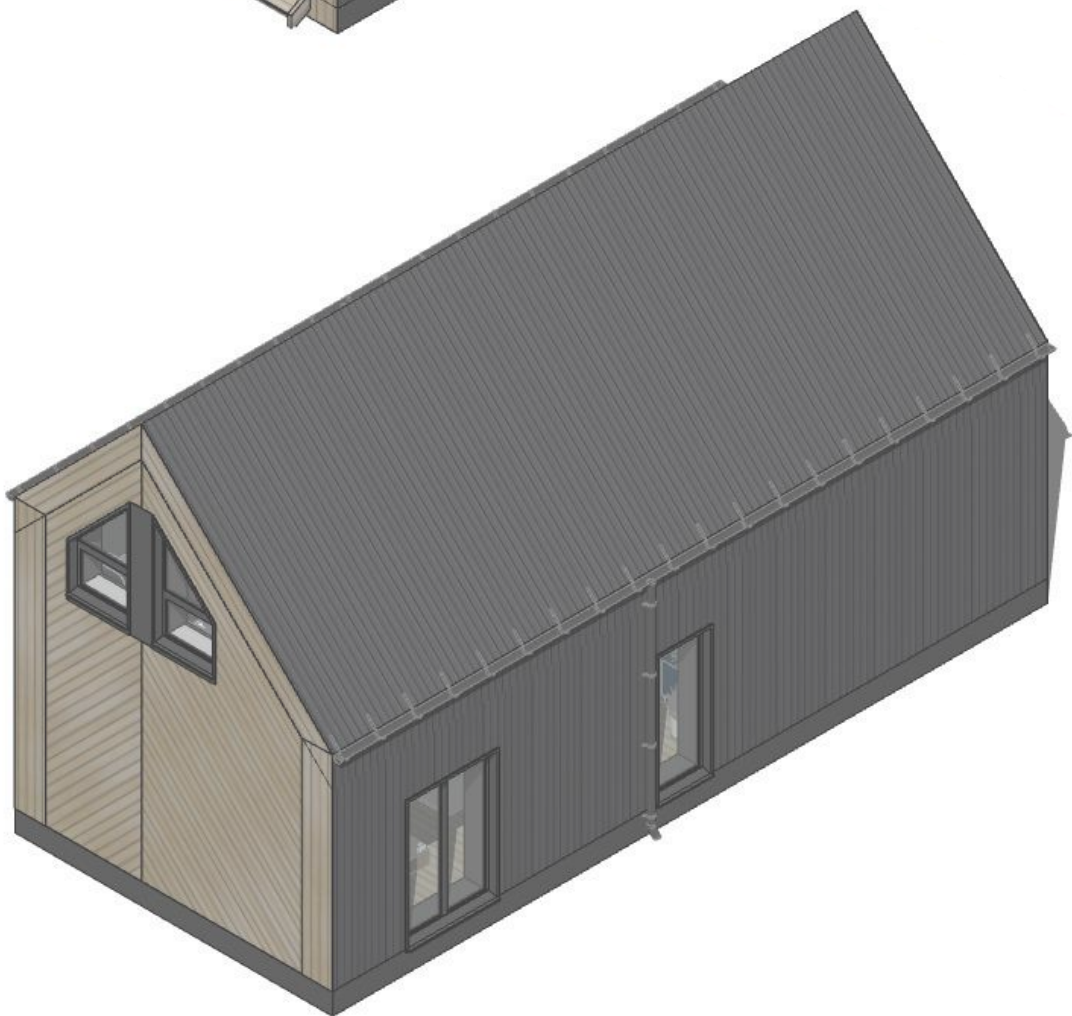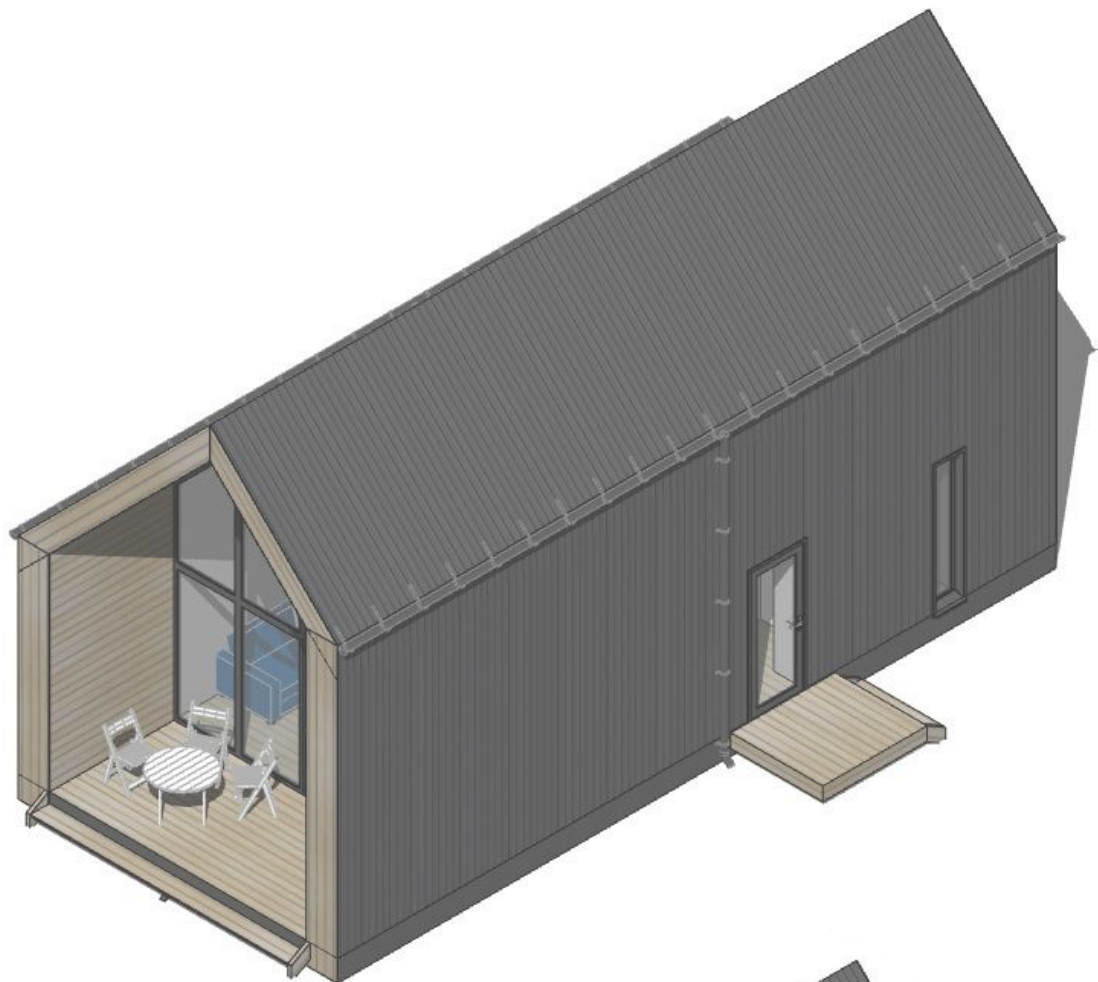

Перспективи



Barnhouse 60

Переспективи

Стадія

Аркуш

Аркушів

Перспективи



	Barnhouse 60	Переспективи	Стадія	Аркуш	Аркушів

Перспективи

