


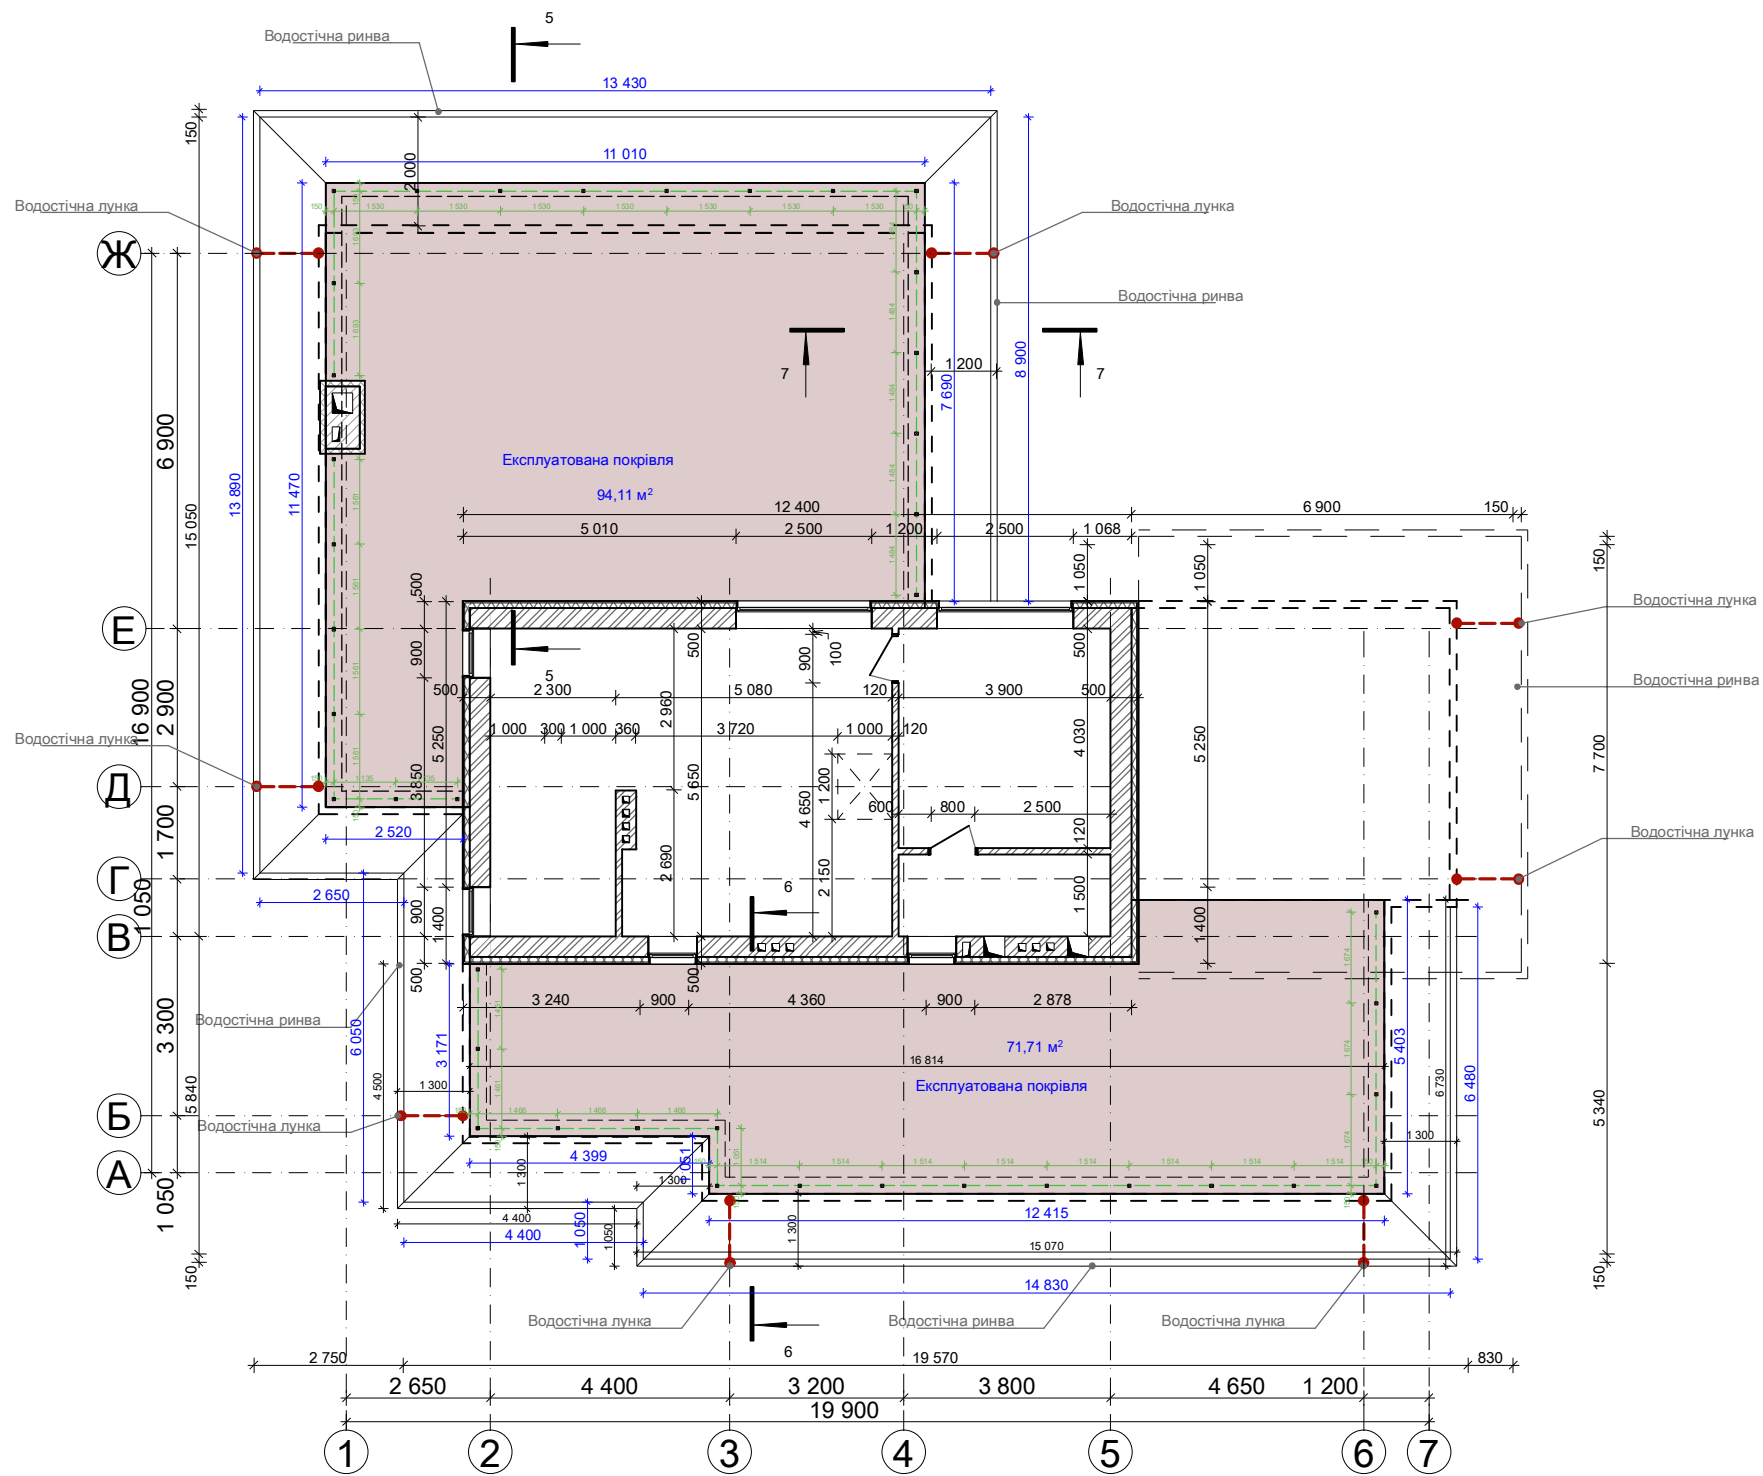

						Архітектурна частина			
Зм.	Кільк.	Арк.	№Док.	Підпис	Дата	Індивідуальний житловий будинок	Стадія	Аркуш	Аркушів
Розробила							РП	АР6	22
Перевірив									
ГІП						План експлуатованої покрівлі			
Н.Контроль									