


План з розташуванням меблів 1-го поверху
М 1:100

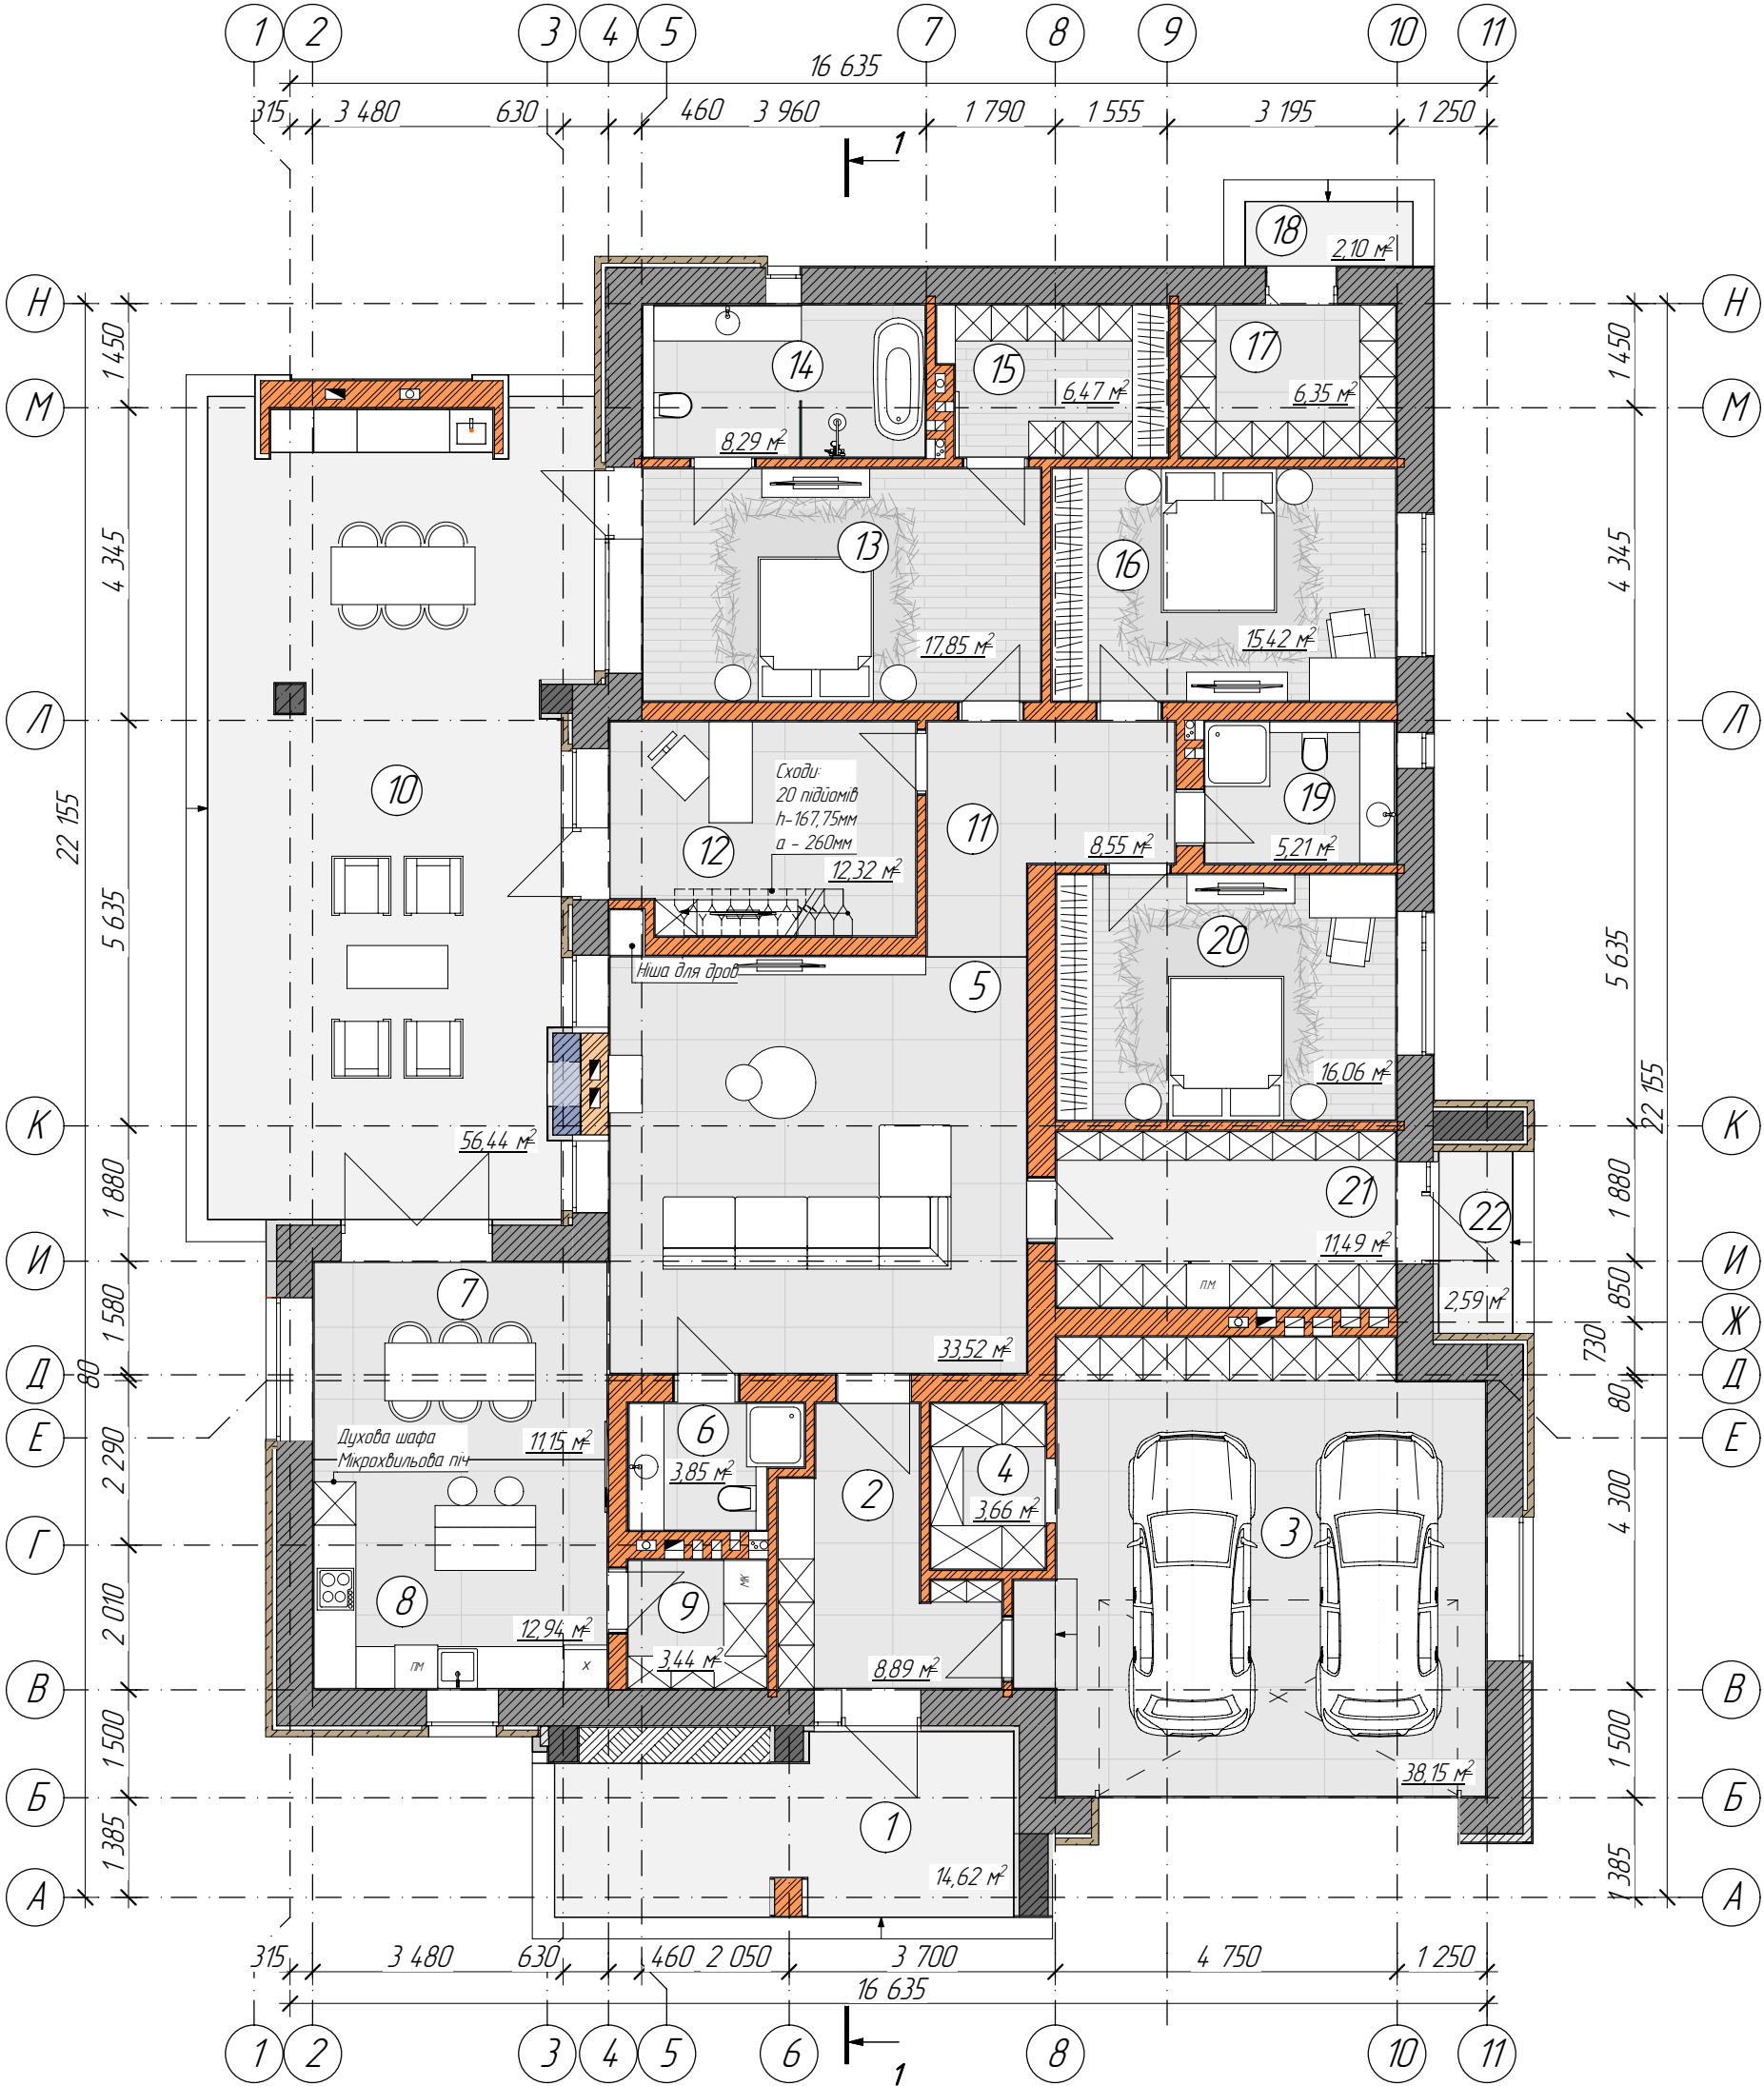


Експлікація приміщень 1-го поверху			
№	Найменування	Площа	Коефіцієнт
1	Ганок	4,39	0,30
2	Тамбур	8,89	1,00
3	Гараж	38,15	1,00
4	Кладовка	3,66	1,00
5	Вітальня	33,89	1,00
6	С/в	3,85	1,00
7	Ідальня	11,15	1,00
8	Кухня	12,94	1,00
9	Кладовка	3,44	1,00
10	Тераса	16,93	0,30
11	Хол	8,55	1,00
12	Кабінет	12,32	1,00
13	Спальня	17,85	1,00

14	Ванна	8,29	1,00
15	Гардероб	6,47	1,00
16	Спальня	15,42	1,00
17	Кладовка	6,35	1,00
18	Ганок	0,63	0,30

19	Душова	5,21	1,00
20	Спальня	16,06	1,00
21	Котельня / пральня	11,49	1,00
22	Ганок	0,78	0,30
		246,71 м²	

						R/96 - 31/07-Р			
						Будівництво індивідуального житлового будинку в с. Старі Петрівці, Вишгородського району, Київської області на ділянці з кадастровим номером 322188780103-080-0015			
Зм	Кіл.	Арк.	№Док.	Підп.	Дата	Архітектурно-планувальні рішення	Стадія	Аркуш	Аркушів
ФОП		Ковалик А. М.					Р	12	44
ГІП		Дем'янчук Р. Ю.							
Розробив		Ковалик А. М.				План з розташуванням меблів 1-го поверху М 1:100	ФОП Ковалик А. М.		
Н. конт.		Дем'янчук Р. Ю.							

План з розташуванням меблів 2-го поверху
М 1:100

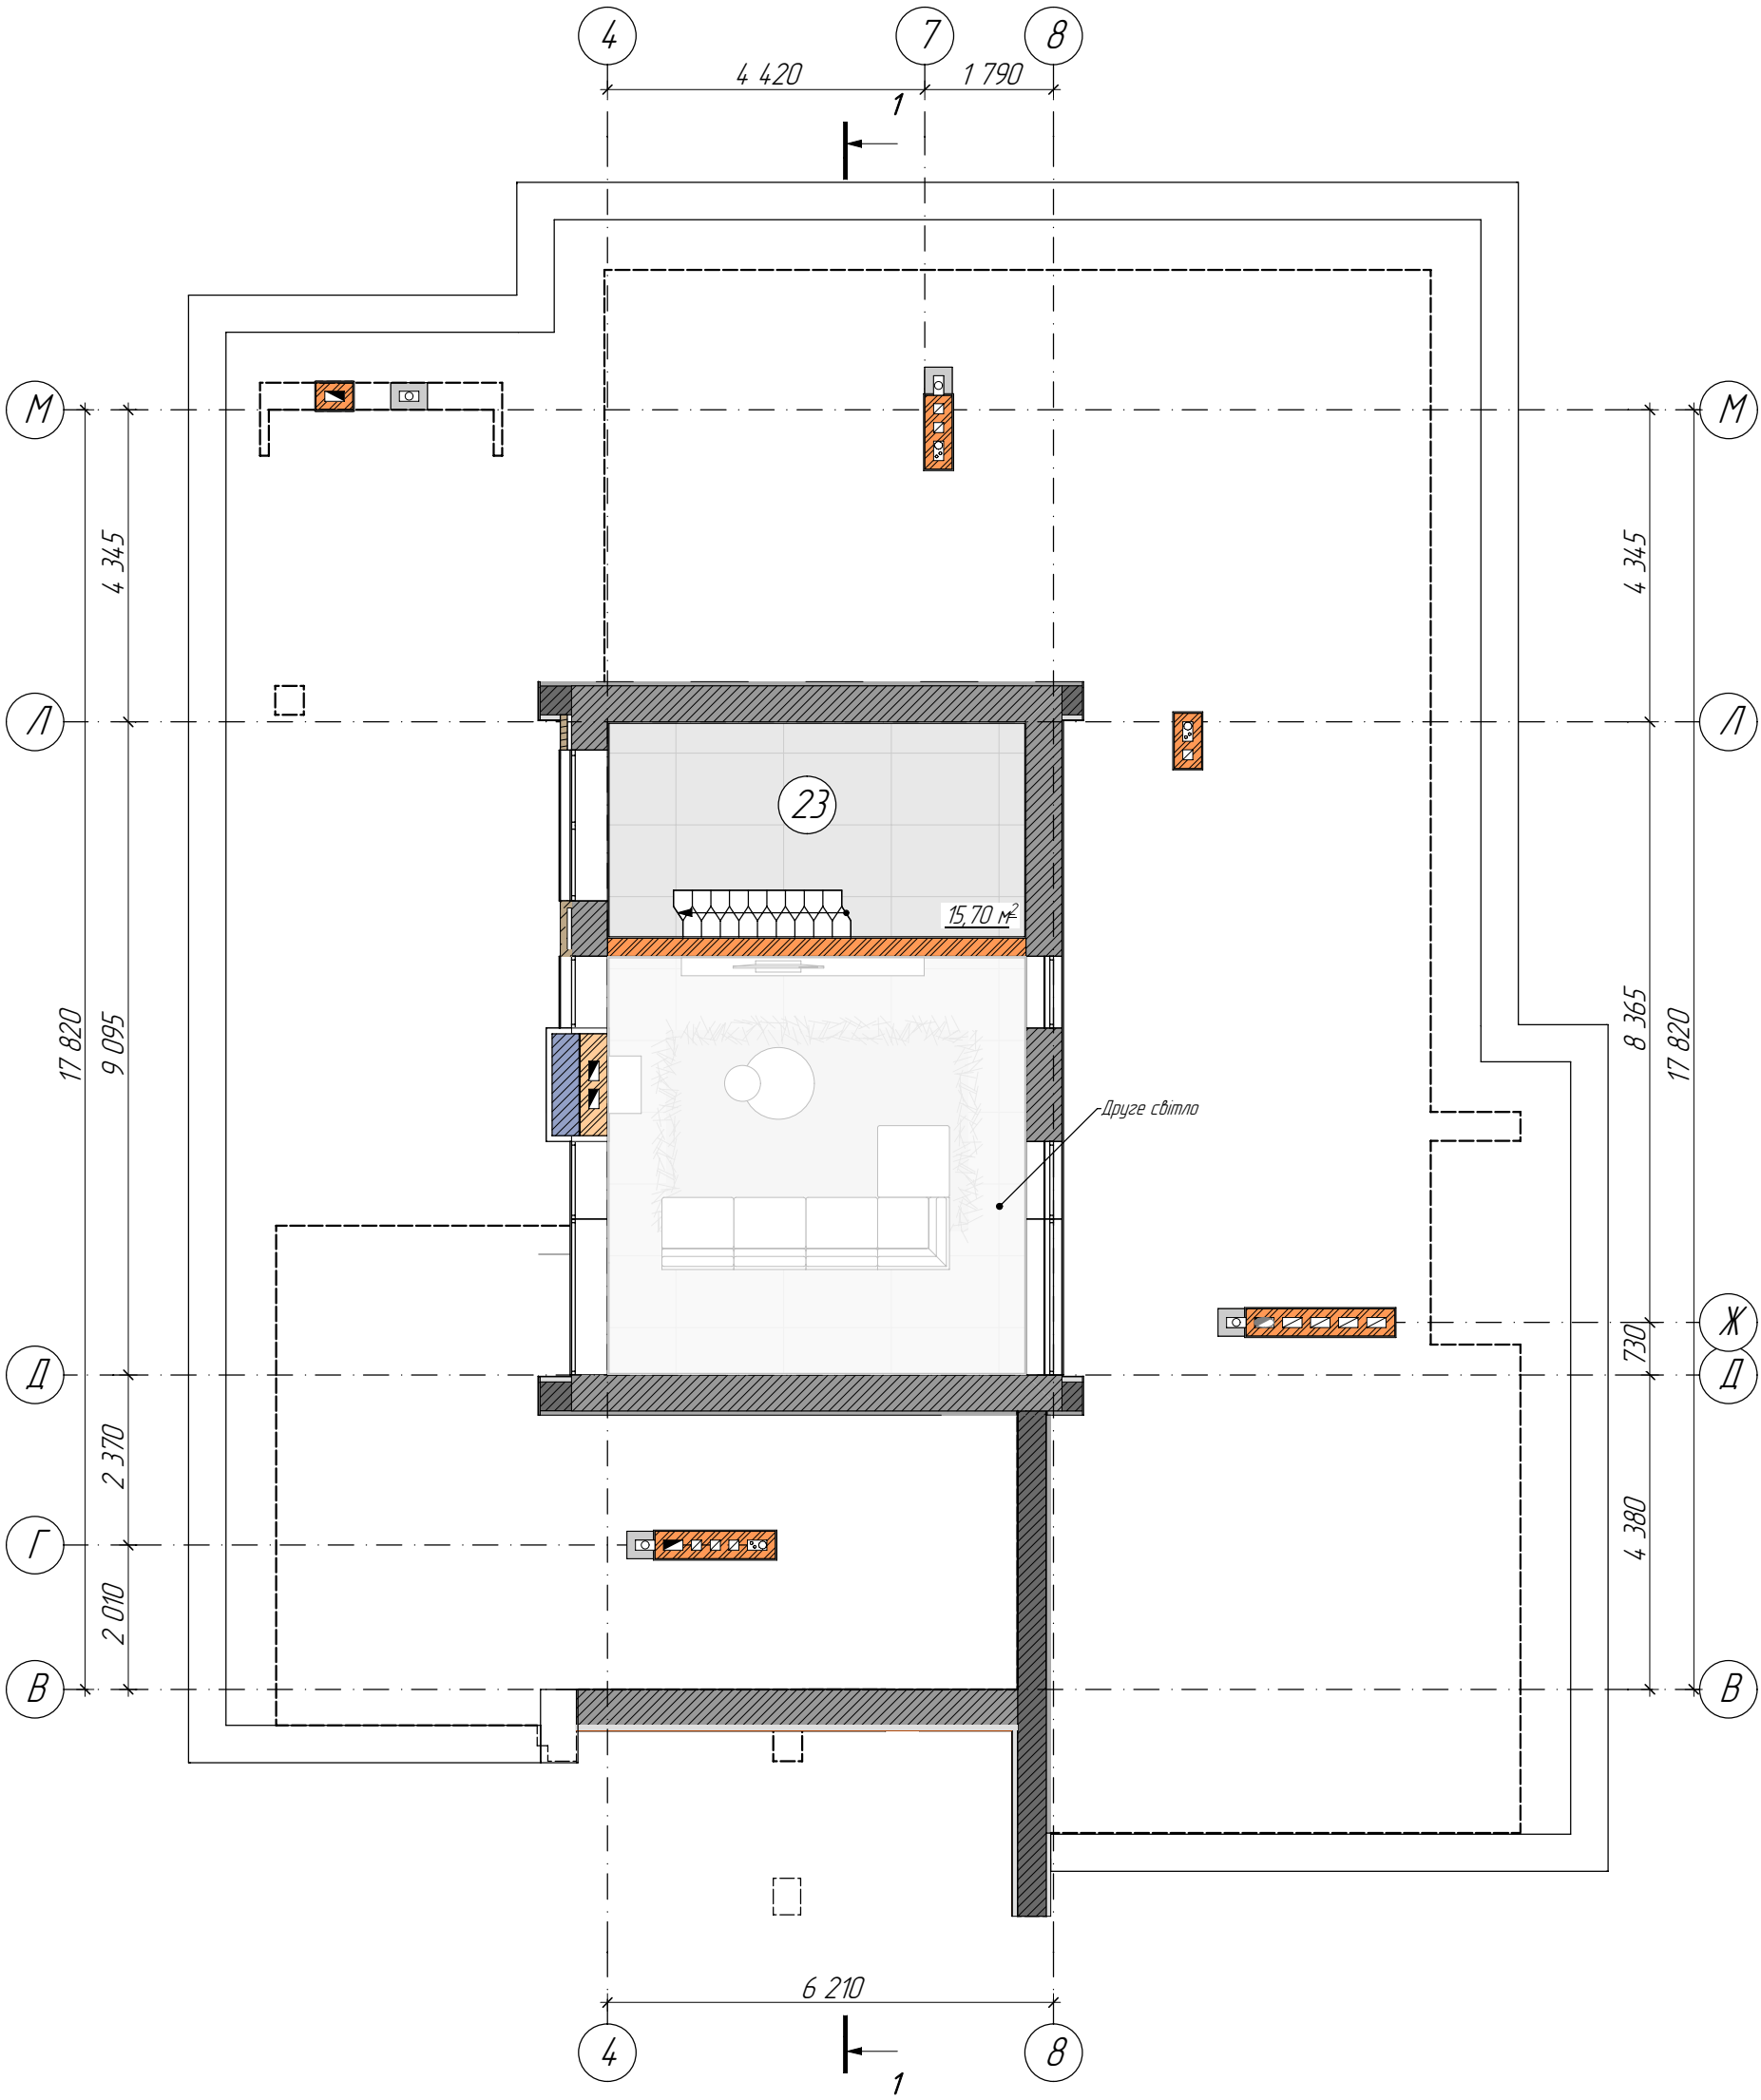

Експлікація 2-ий поверх			
№	Найменування	Площа	Коефіцієнт
23	Кладова	15,70	1,00
		15,70 м²	

						R/96 - 31/07-Р			
						Будівництво індивідуального житлового будинку в с. Старі Петрівці, Вишгородського району, Київської області на ділянці з кадастровим номером 3221887801:03:080:0015			
Зм	Кіл.	Арк.	№Док.	Підп.	Дата	Архітектурно-планувальні рішення	Стадія	Аркуш	Аркушів
ФОП	Ковалик А. М.						Р	13	44
ГП	Дем'янчук Р. Ю.								
Розробив	Ковалик А. М.								
						План з розташуванням меблів 2-го поверху М 1:100	ФОП Ковалик А. М.		
Н. конт.	Дем'янчук Р. Ю.								