



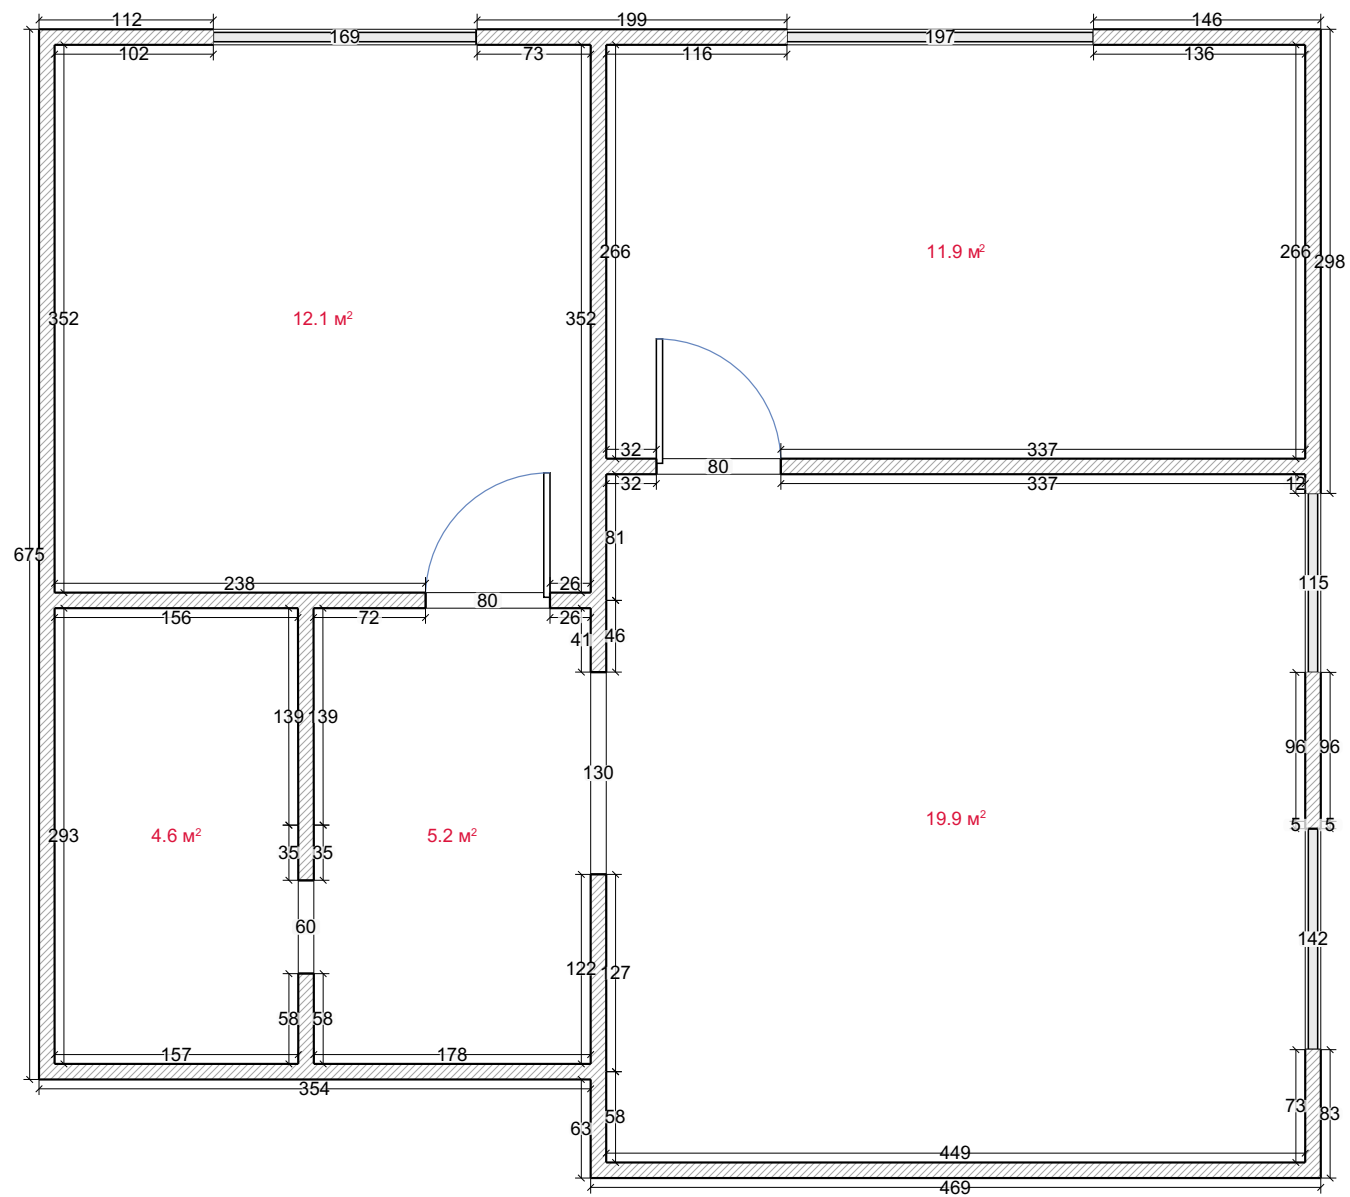


|               |            |      |        |
|---------------|------------|------|--------|
| Исходный план | Стадия     | Лист | Листов |
|               | РП         | 1    | 3      |
|               | RemPlanner |      |        |

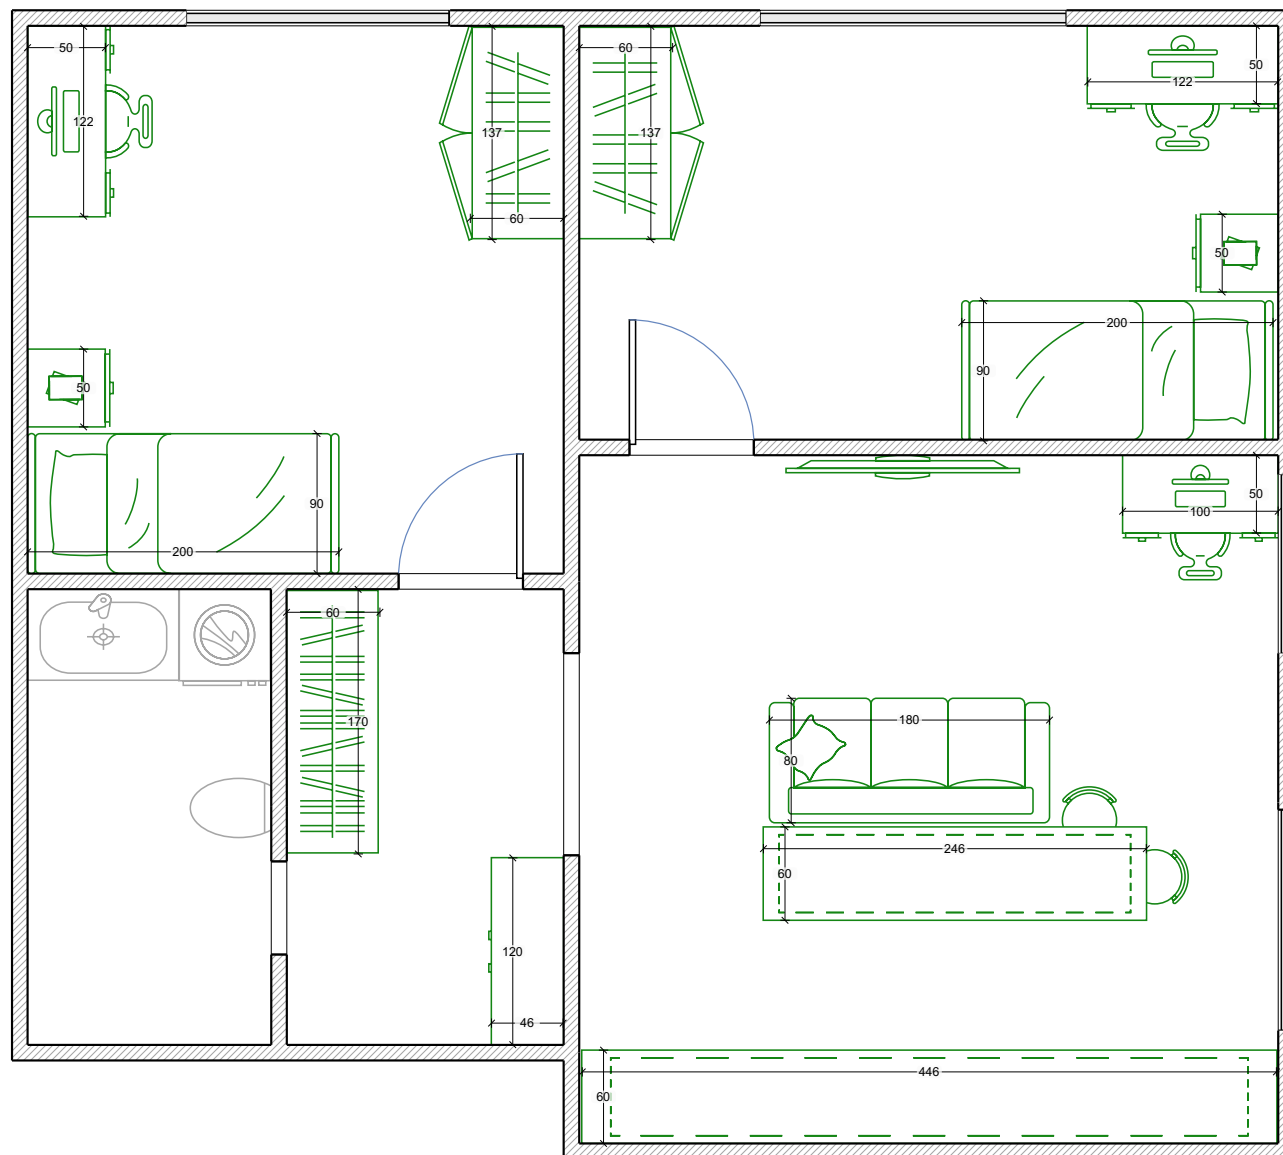

Мебель

| Стадия     | Лист | Листов |
|------------|------|--------|
| РП         | 2    | 3      |
| RemPlanner |      |        |

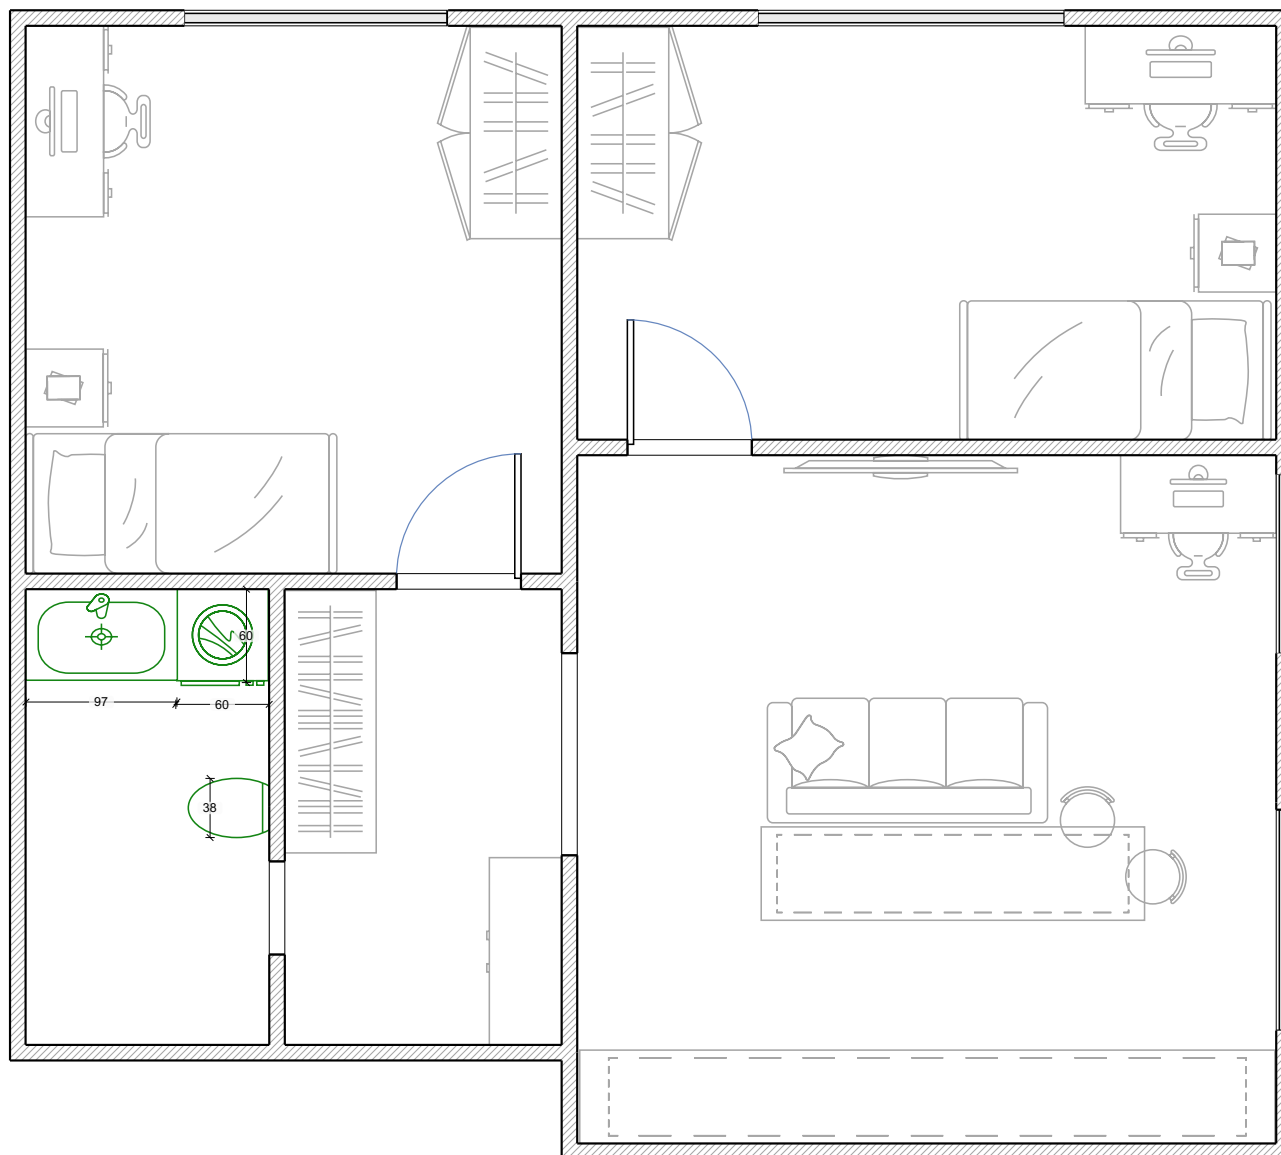

|            |            |      |        |
|------------|------------|------|--------|
| Сантехника | Стадия     | Лист | Листов |
|            | РП         | 3    | 3      |
|            | RemPlanner |      |        |