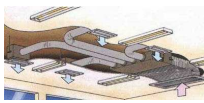
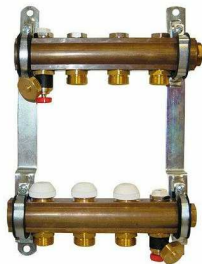
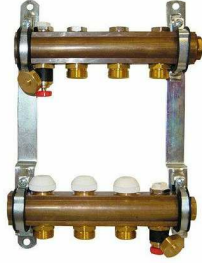
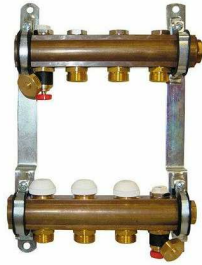
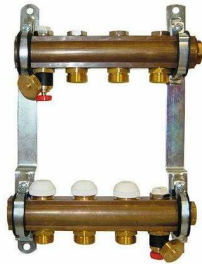


Изображение оборудования			
Позиция	Тип	Изготовитель	Изображение
	aroTHERM VWL 125/5 AS	Vaillant	
	auroSTOR exclusive VIH S 300/3 MR	Vaillant	
	Contra-Flex 50/6	Wilo	
	ecoTEC plus VU INT 346/5-5	Vaillant	
	Flexconsole S 20 Plus, Flexcon Solar 18	Wilo	
	FWB-03BT	Daikin	
	FWB-08BT	Daikin	
	uniSTOR VPS R 200/1	Vaillant	

Изображение оборудования			
Позиция	Тип	Изготовитель	Изображение
	VWL 125/5 AS	Vaillant	
	Wilo Star Z NOVA T	Wilo	
	Биосептик СОБА-6		
	Витяжний зонт		
	К_Насосна Група пряма	Vaillant	
	К_Насосна Група с смешением	Vaillant	
	К_Сервомотор 2	Vaillant	
	Квайтлайн 125 Дуо	BEHTC	
	Коллектор 66301.2 (5 κ).	Meibes	


Изображение оборудования			
Позиция	Тип	Изготовитель	Изображение
	Коллектор ТП 2 конт.	HERZ	
	Коллектор ТП 7 конт.	HERZ	
	Коллектор ТП 10 конт.	HERZ	
	Коллектор ТП 6 контурів	HERZ	
	Коллектор на 5 контуров.	Vaillant	
	Фильтр колба		

Житловий будинок. м. Київ.
Україна.

Обладнання

Зовнішній блок

Внутрішній блок

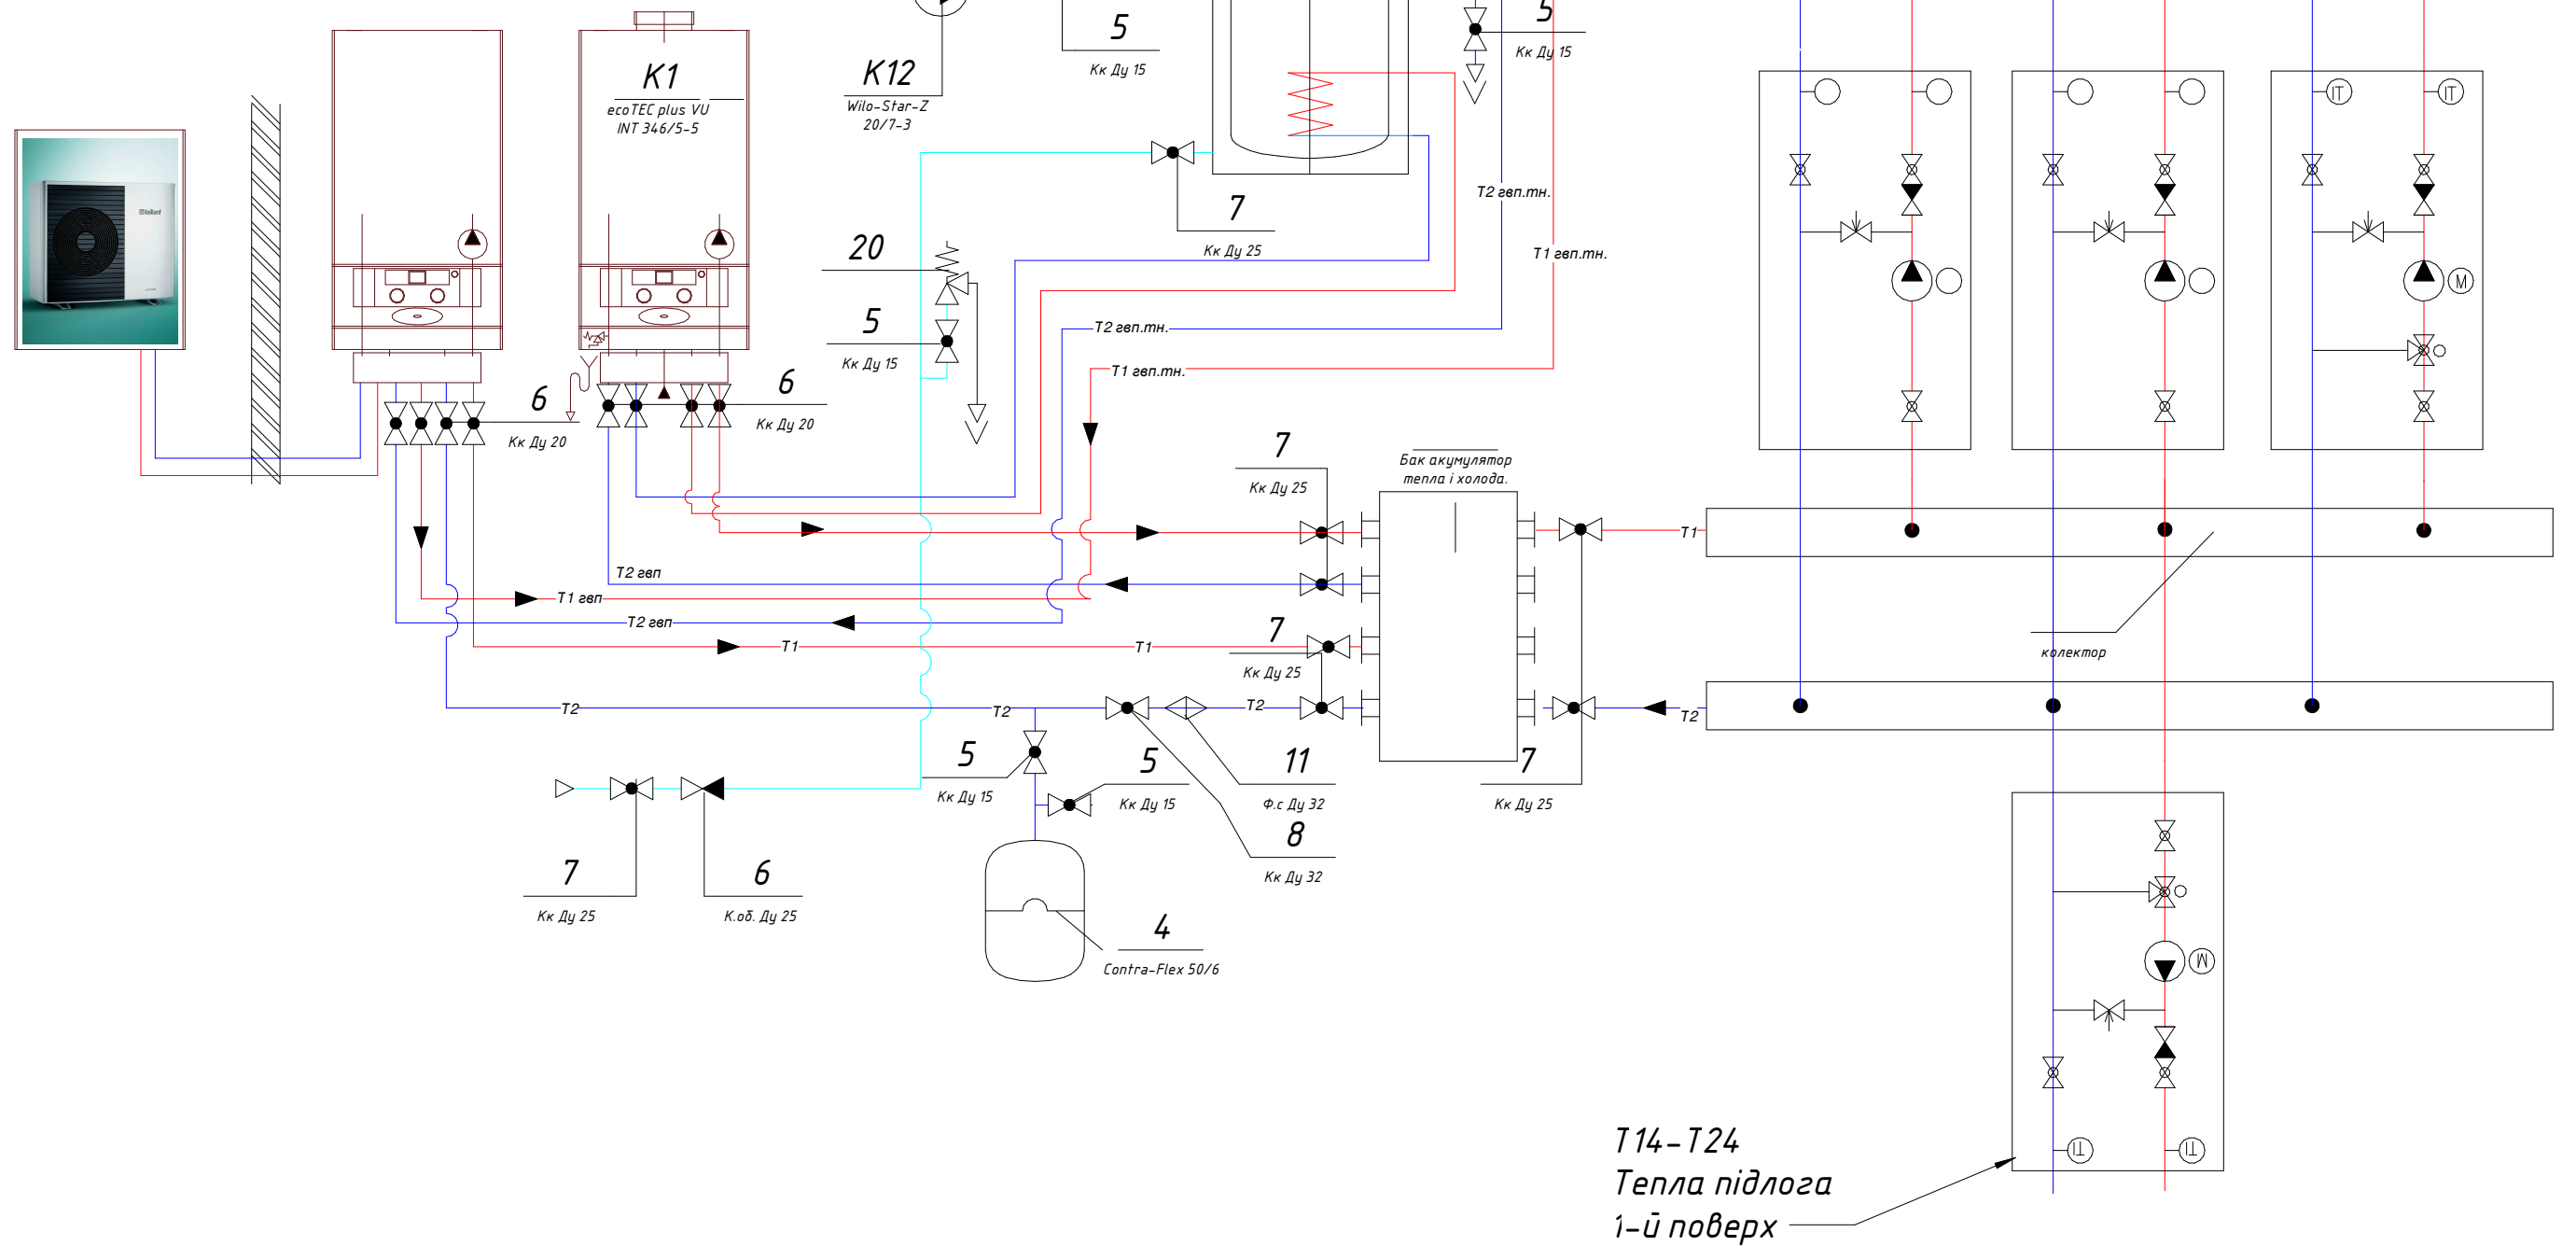


T14-T24
Тепла підлога
1-ї поверх

Житловий будинок. м. Київ.
Україна.


Стадія	Аркуш	Аркушів
РП	д21	

Схема теплова принципова

BIM Engineering
ENGINEERING

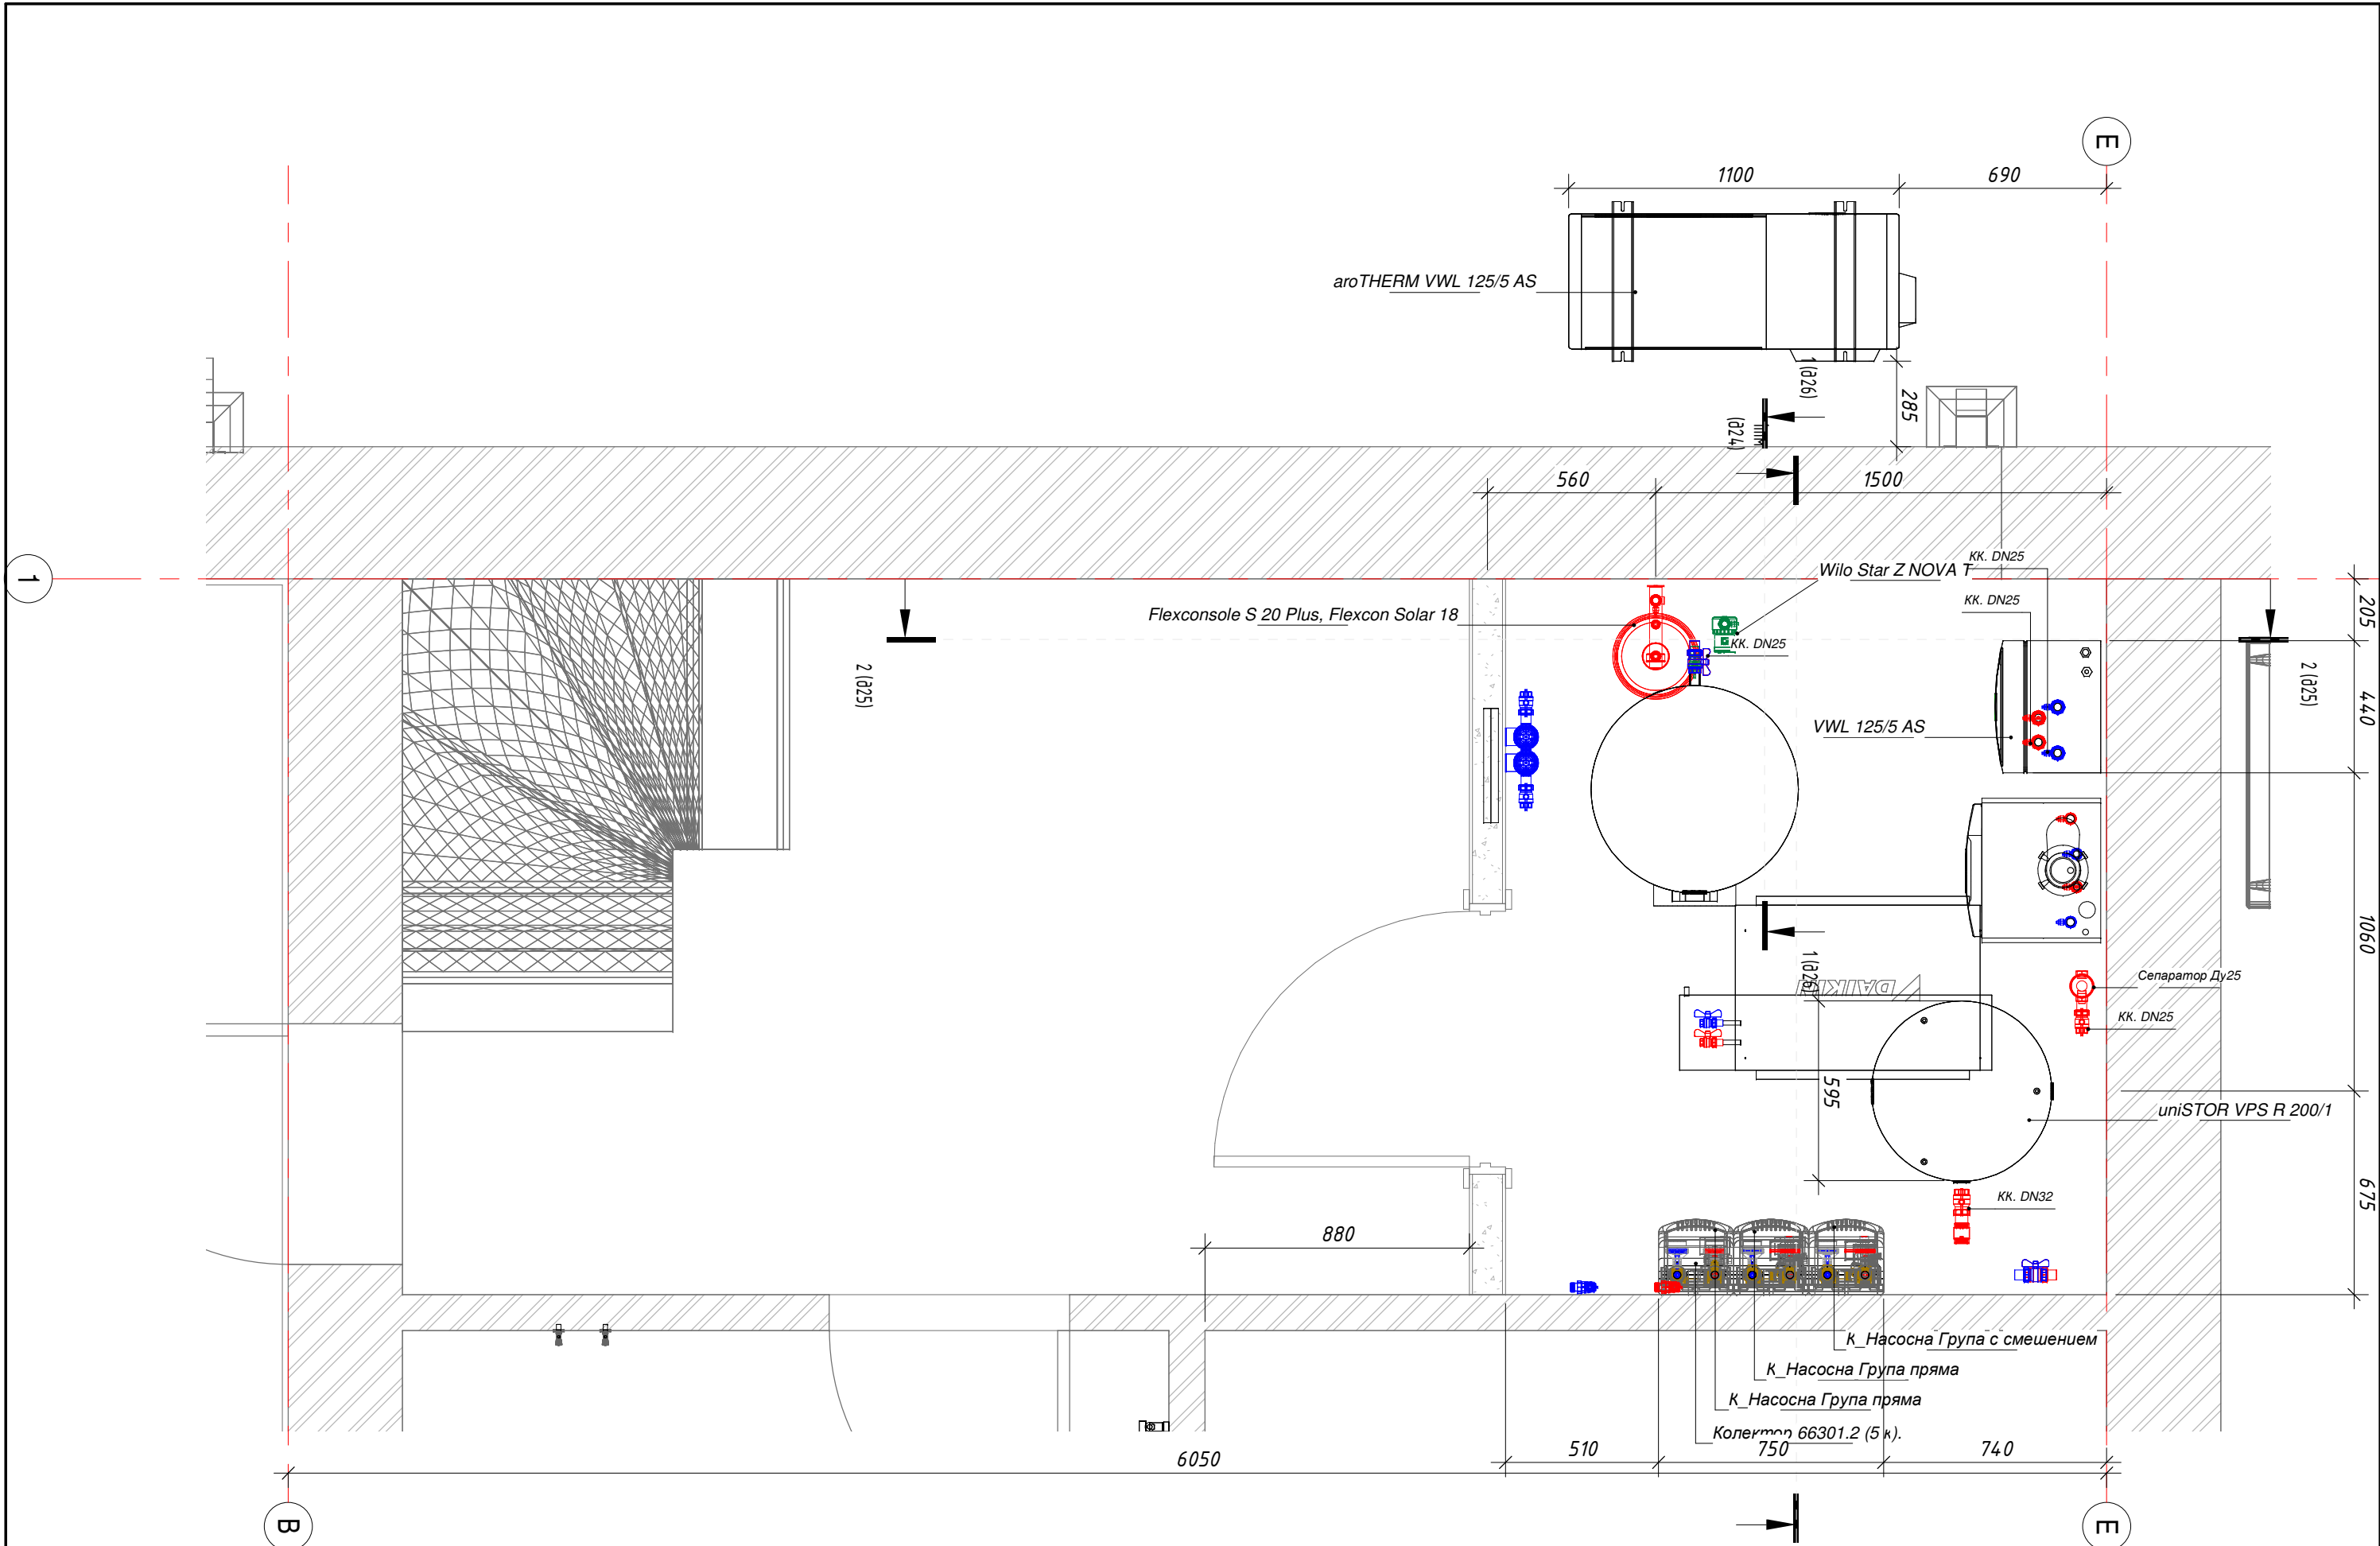

Житловий будинок. м. Київ. Україна.	Стадія	Аркуш	Аркушів
	РП	д22	
План розташування обладнання в теплогенераторній.	BIMengineering ENGINEERING		

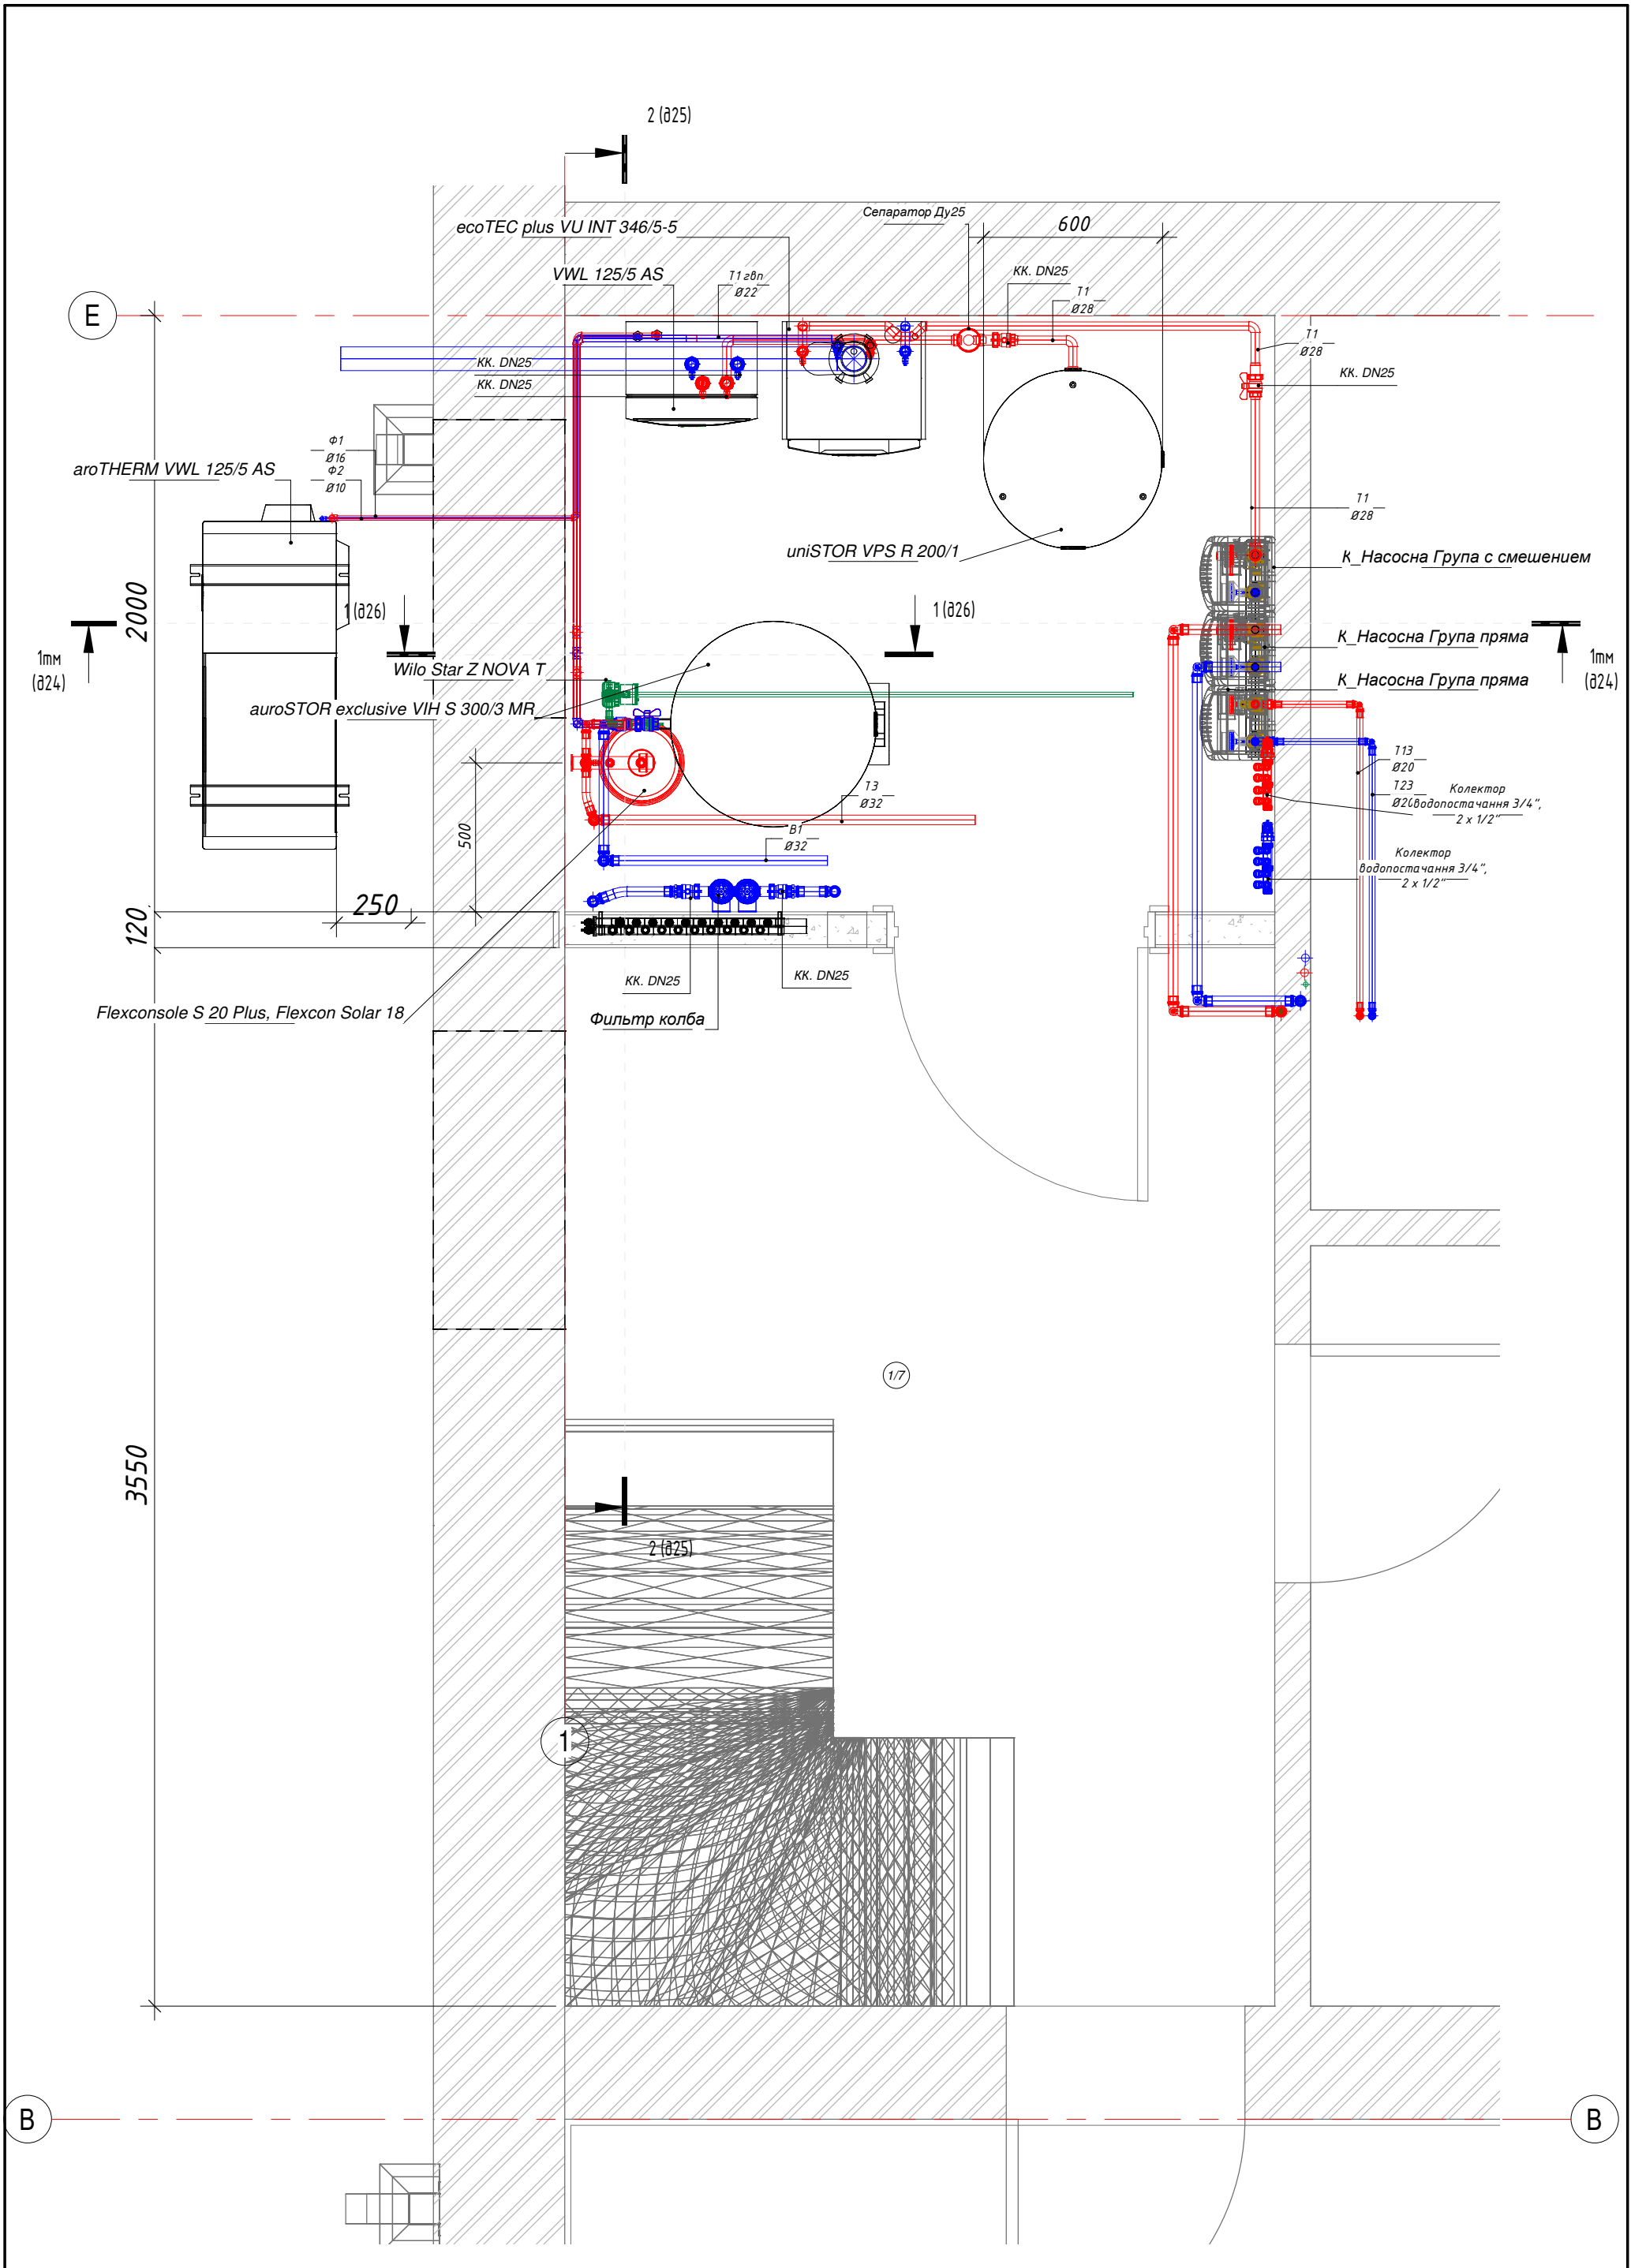

1/7

Житловий будинок. м. Київ. Україна.	Стадія	Аркуш	Аркушів
	РП	д23	
План теплогенераторної.	 BIM Engineering		

1:20





Житловий будинок. м. Київ. Україна.	Стадія	Аркуш	Аркушів
	РП	д24	
Переріз 1тм-1тм	 BIMengineering ENGINEERING		

Переріз 2тм-2тм
1:20

1(Ø26)

1(Ø26)


Е

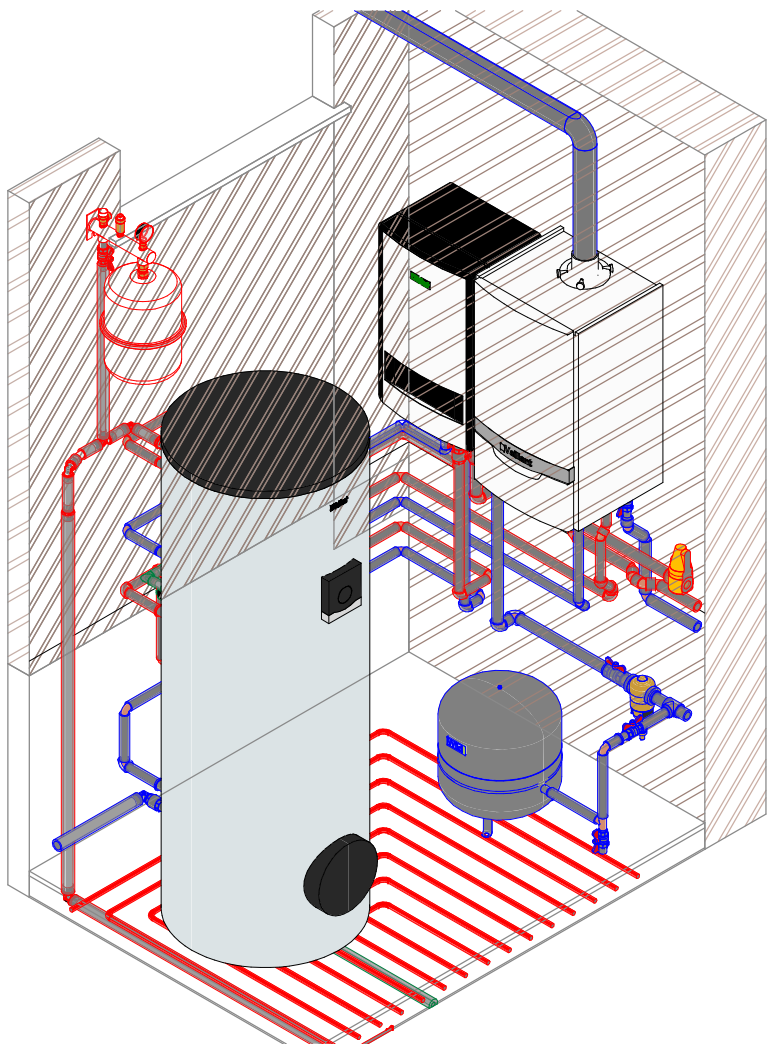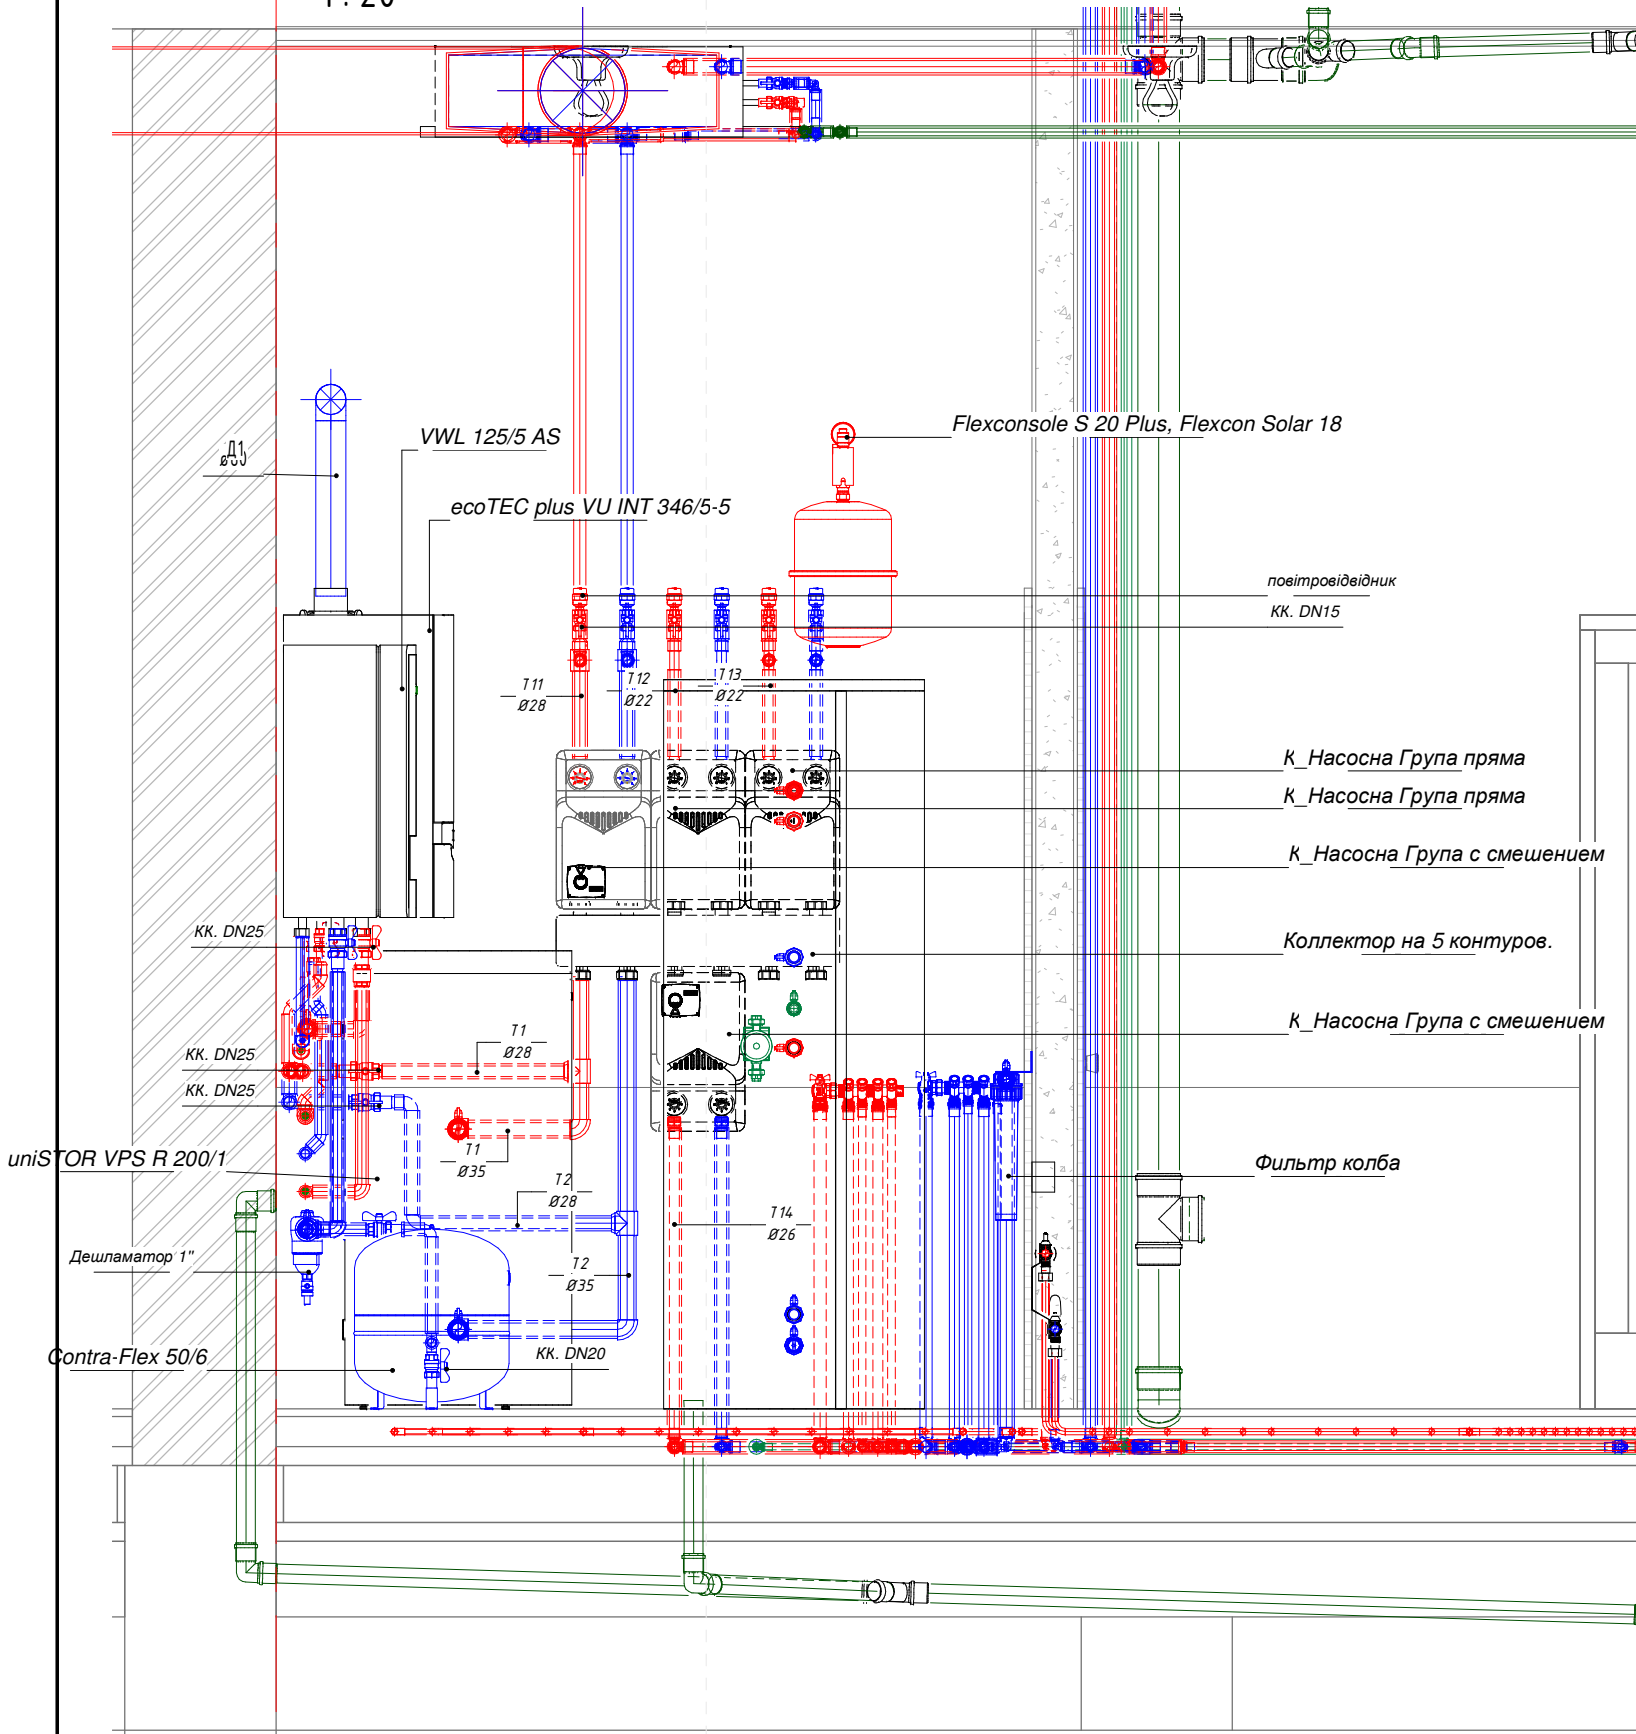


Житловий будинок. м. Київ. Україна.	Стадія	Аркуш	Аркушів
	РП	д25	
Переріз 2тм-2тм	 BIMengineering ENGINEERING		

Переріз 3тм-3тм
1:20


Flexconsole S 20 Plus, Flexcon Solar 18

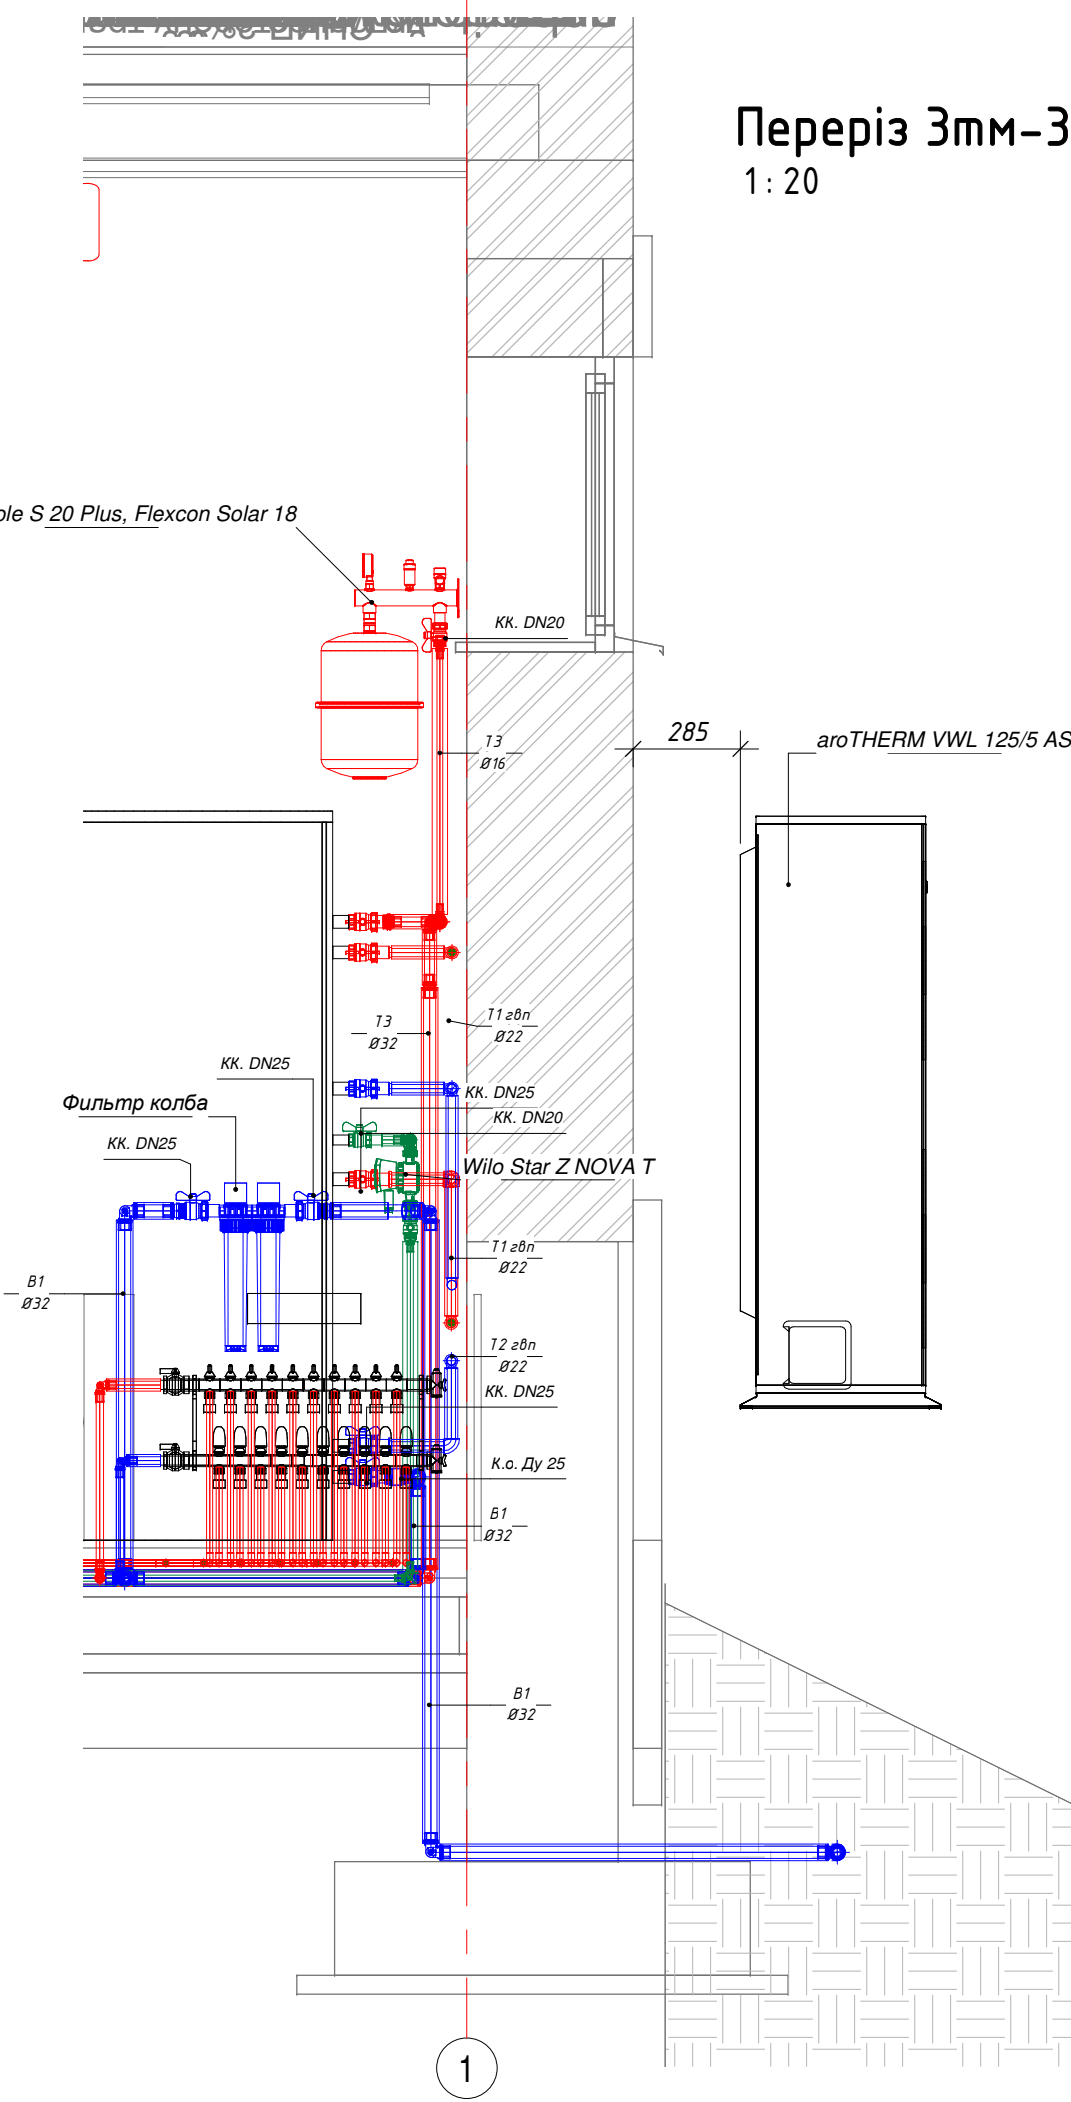

Житловий будинок. м. Київ. Україна.	Стадія	Аркуш	Аркушів
	РП	д26	
Переріз 3тм-3тм	 BIMengineering		

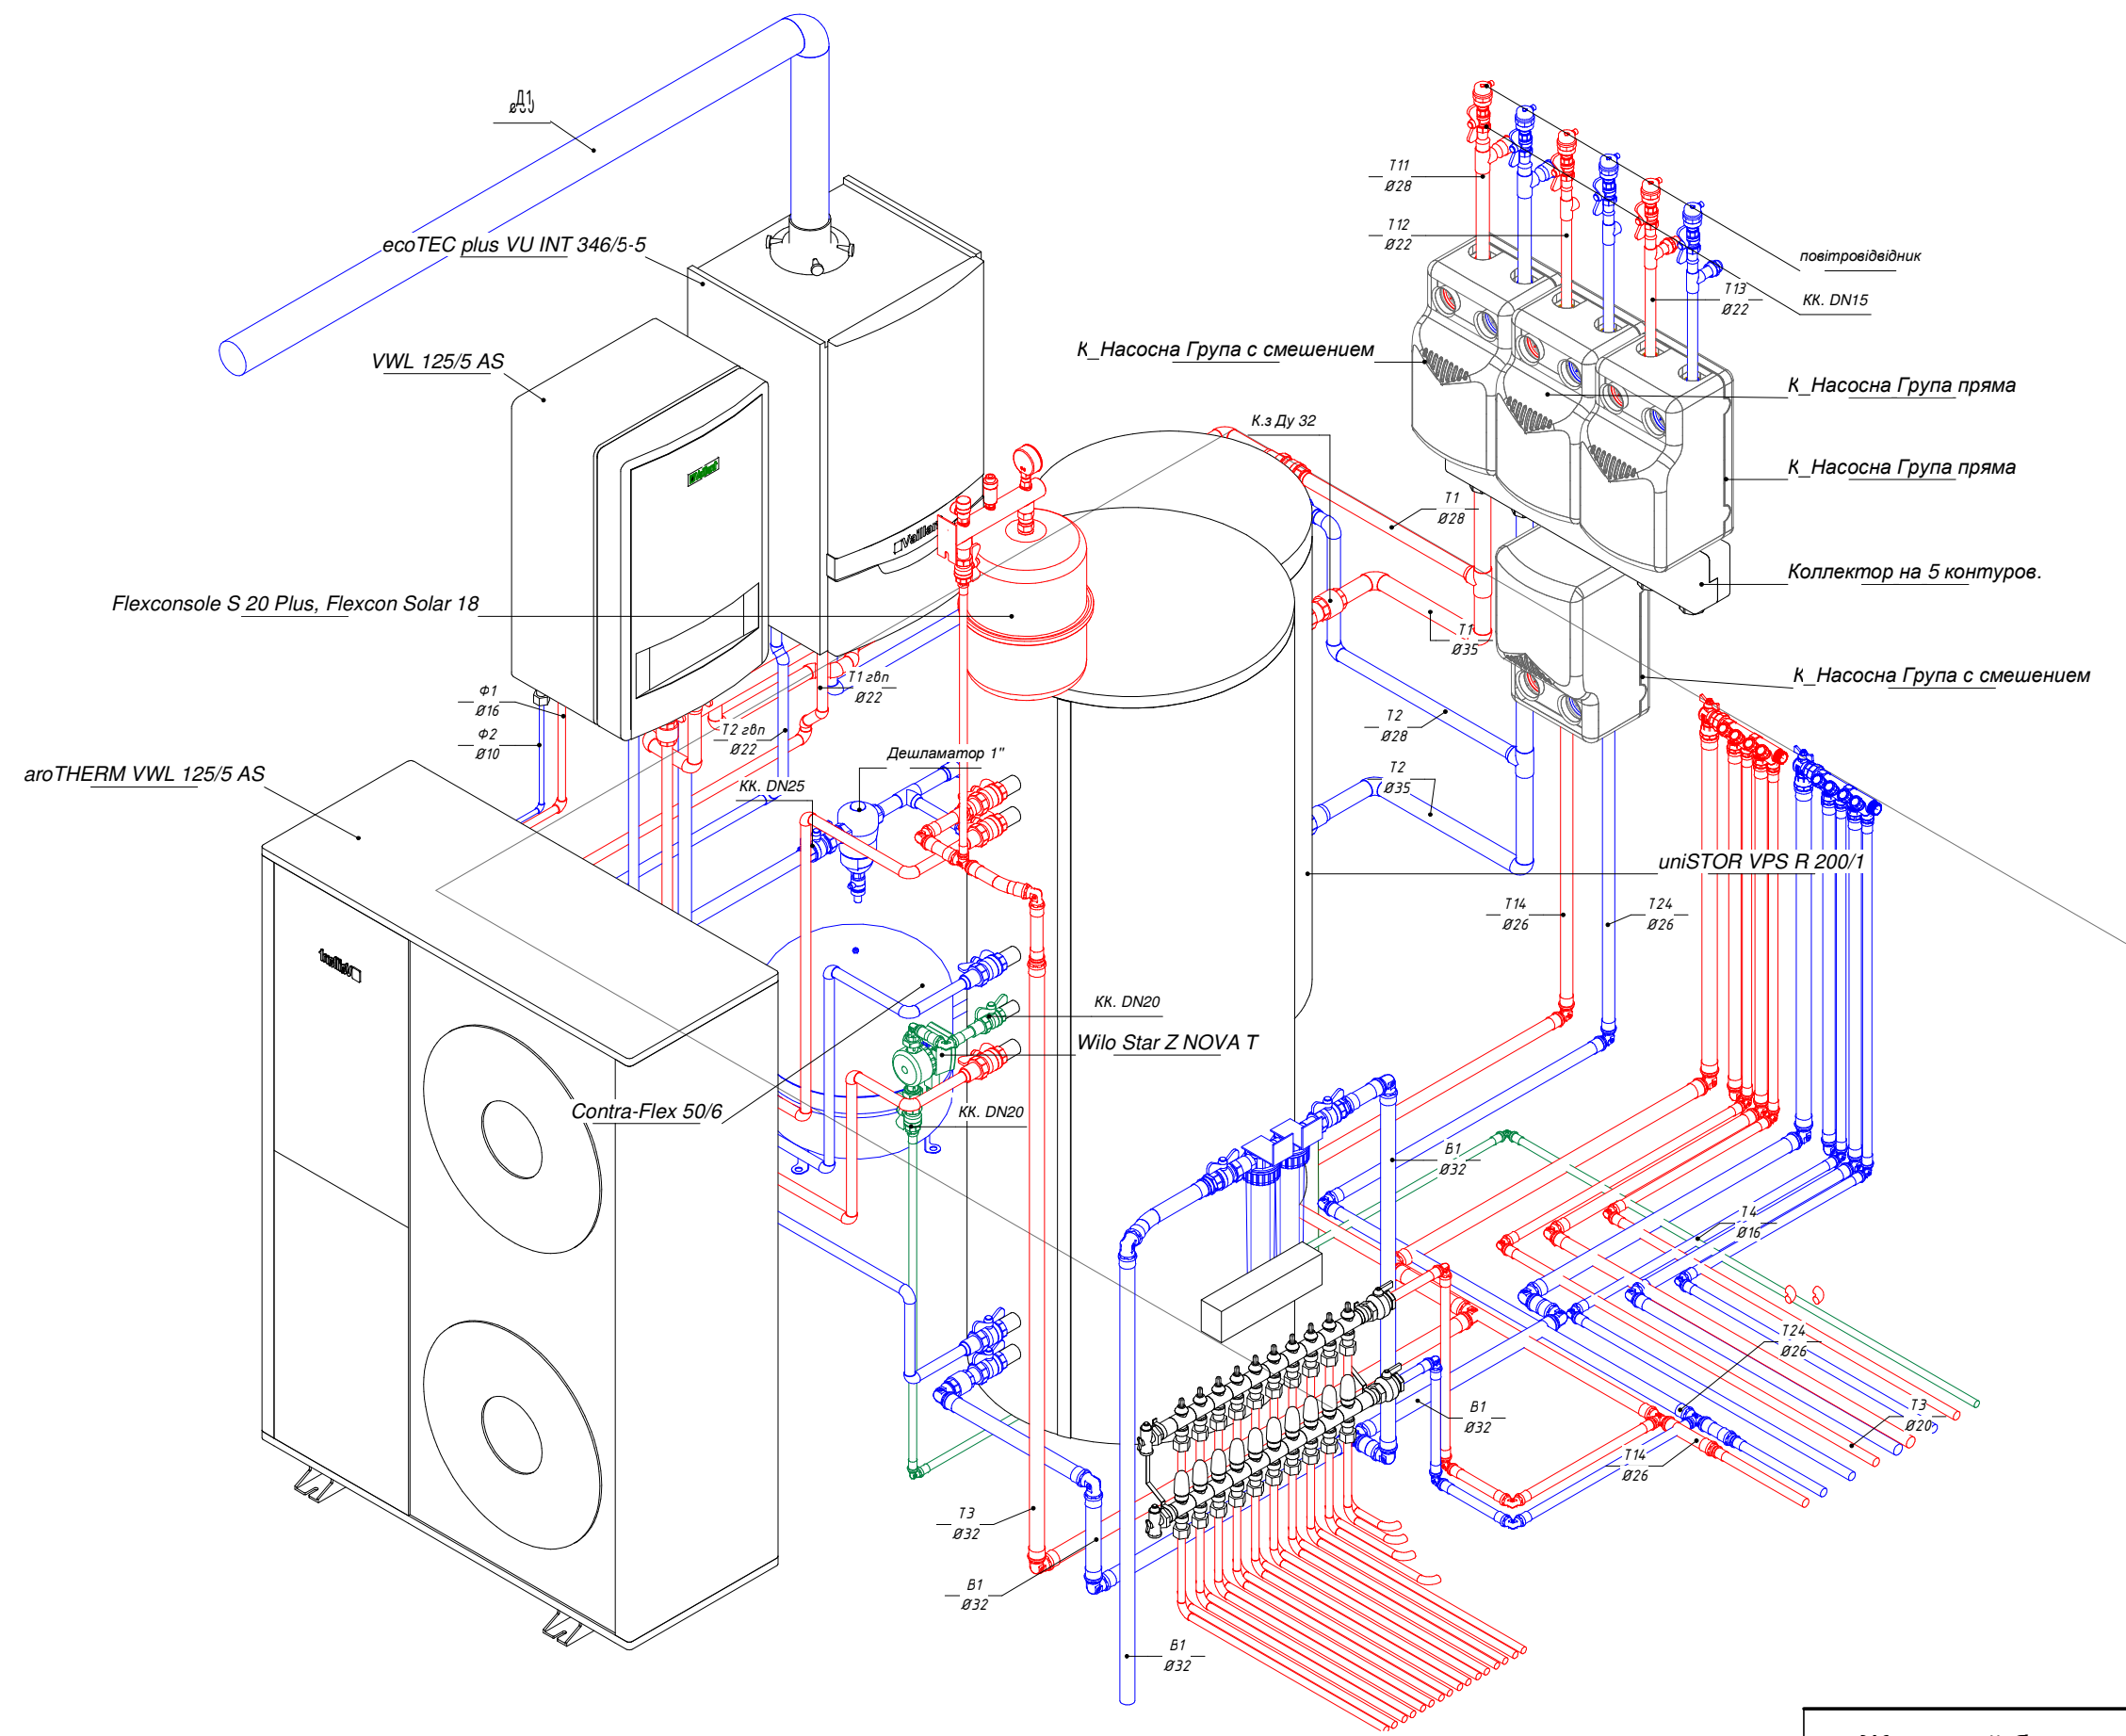

Житловий будинок. м. Київ. Україна.	Стадія	Аркуш	Аркушів
	РП	д27	
ЗД котельня. Вид №1		 BIMengineering	

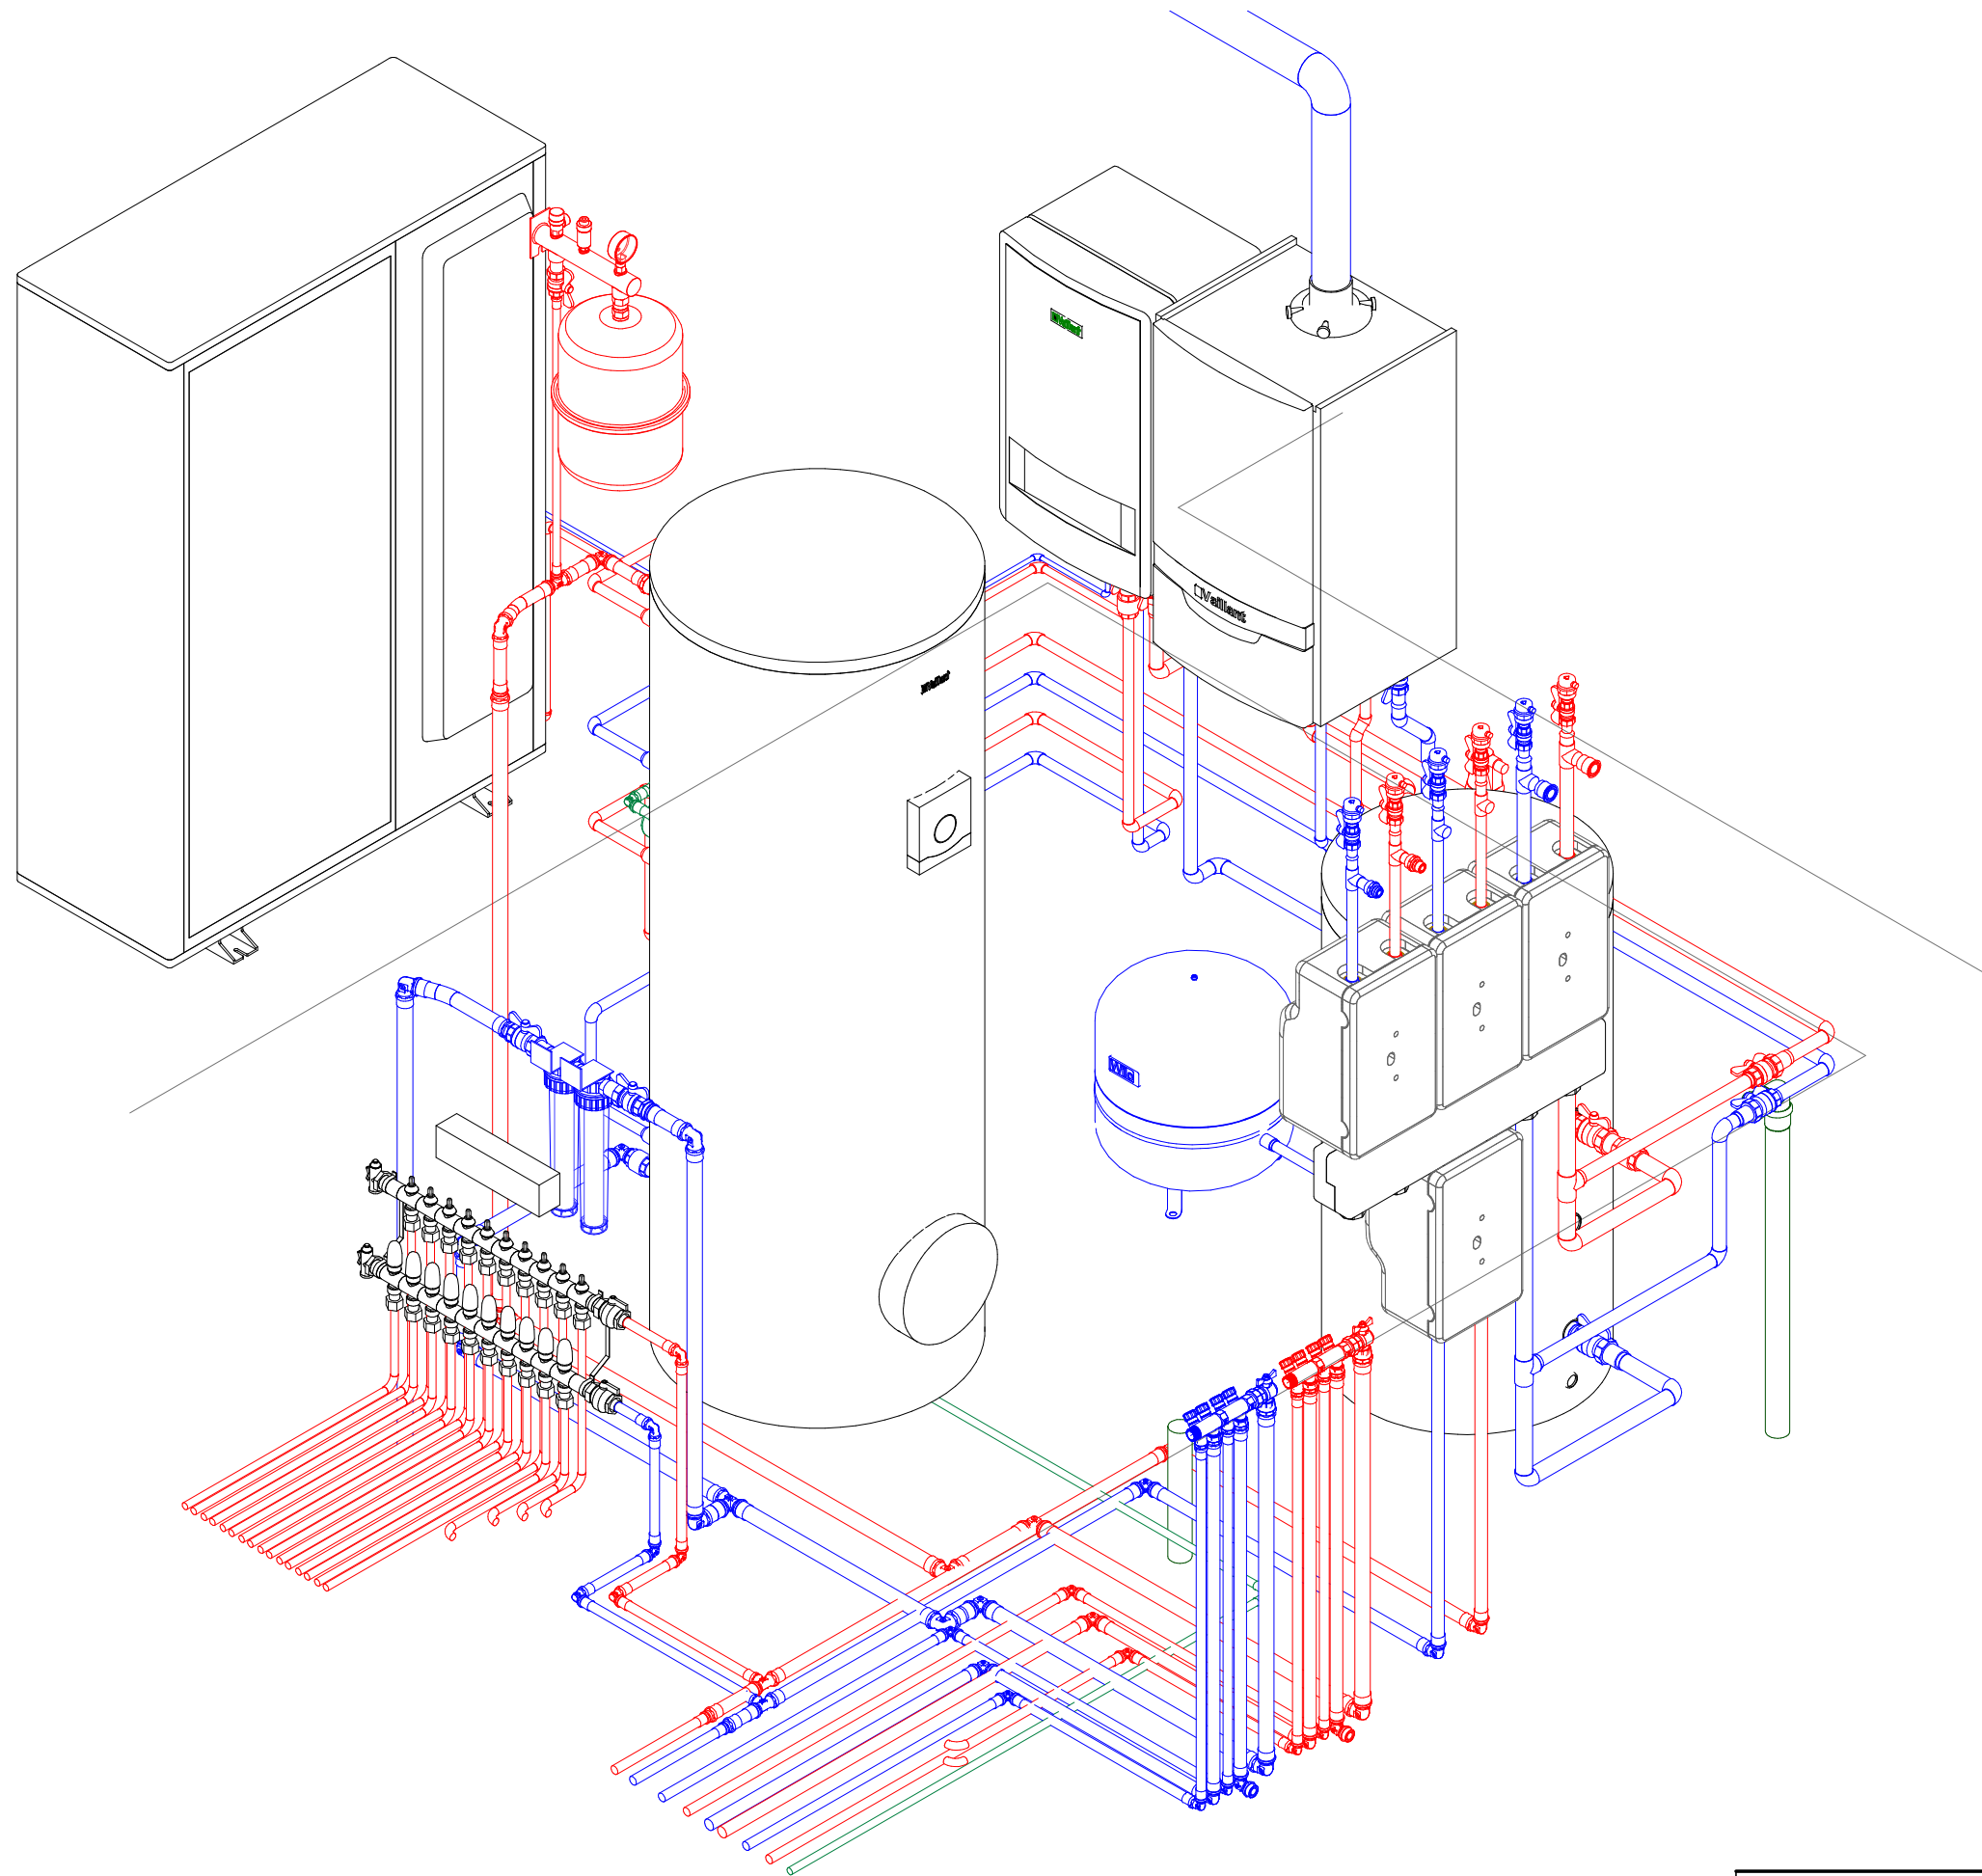

Житловий будинок. м. Київ. Україна.	Стадія	Аркуш	Аркушів
	РП	д28	
ЗД котельня. Вид №2	 BIMengineering ENGINEERING		