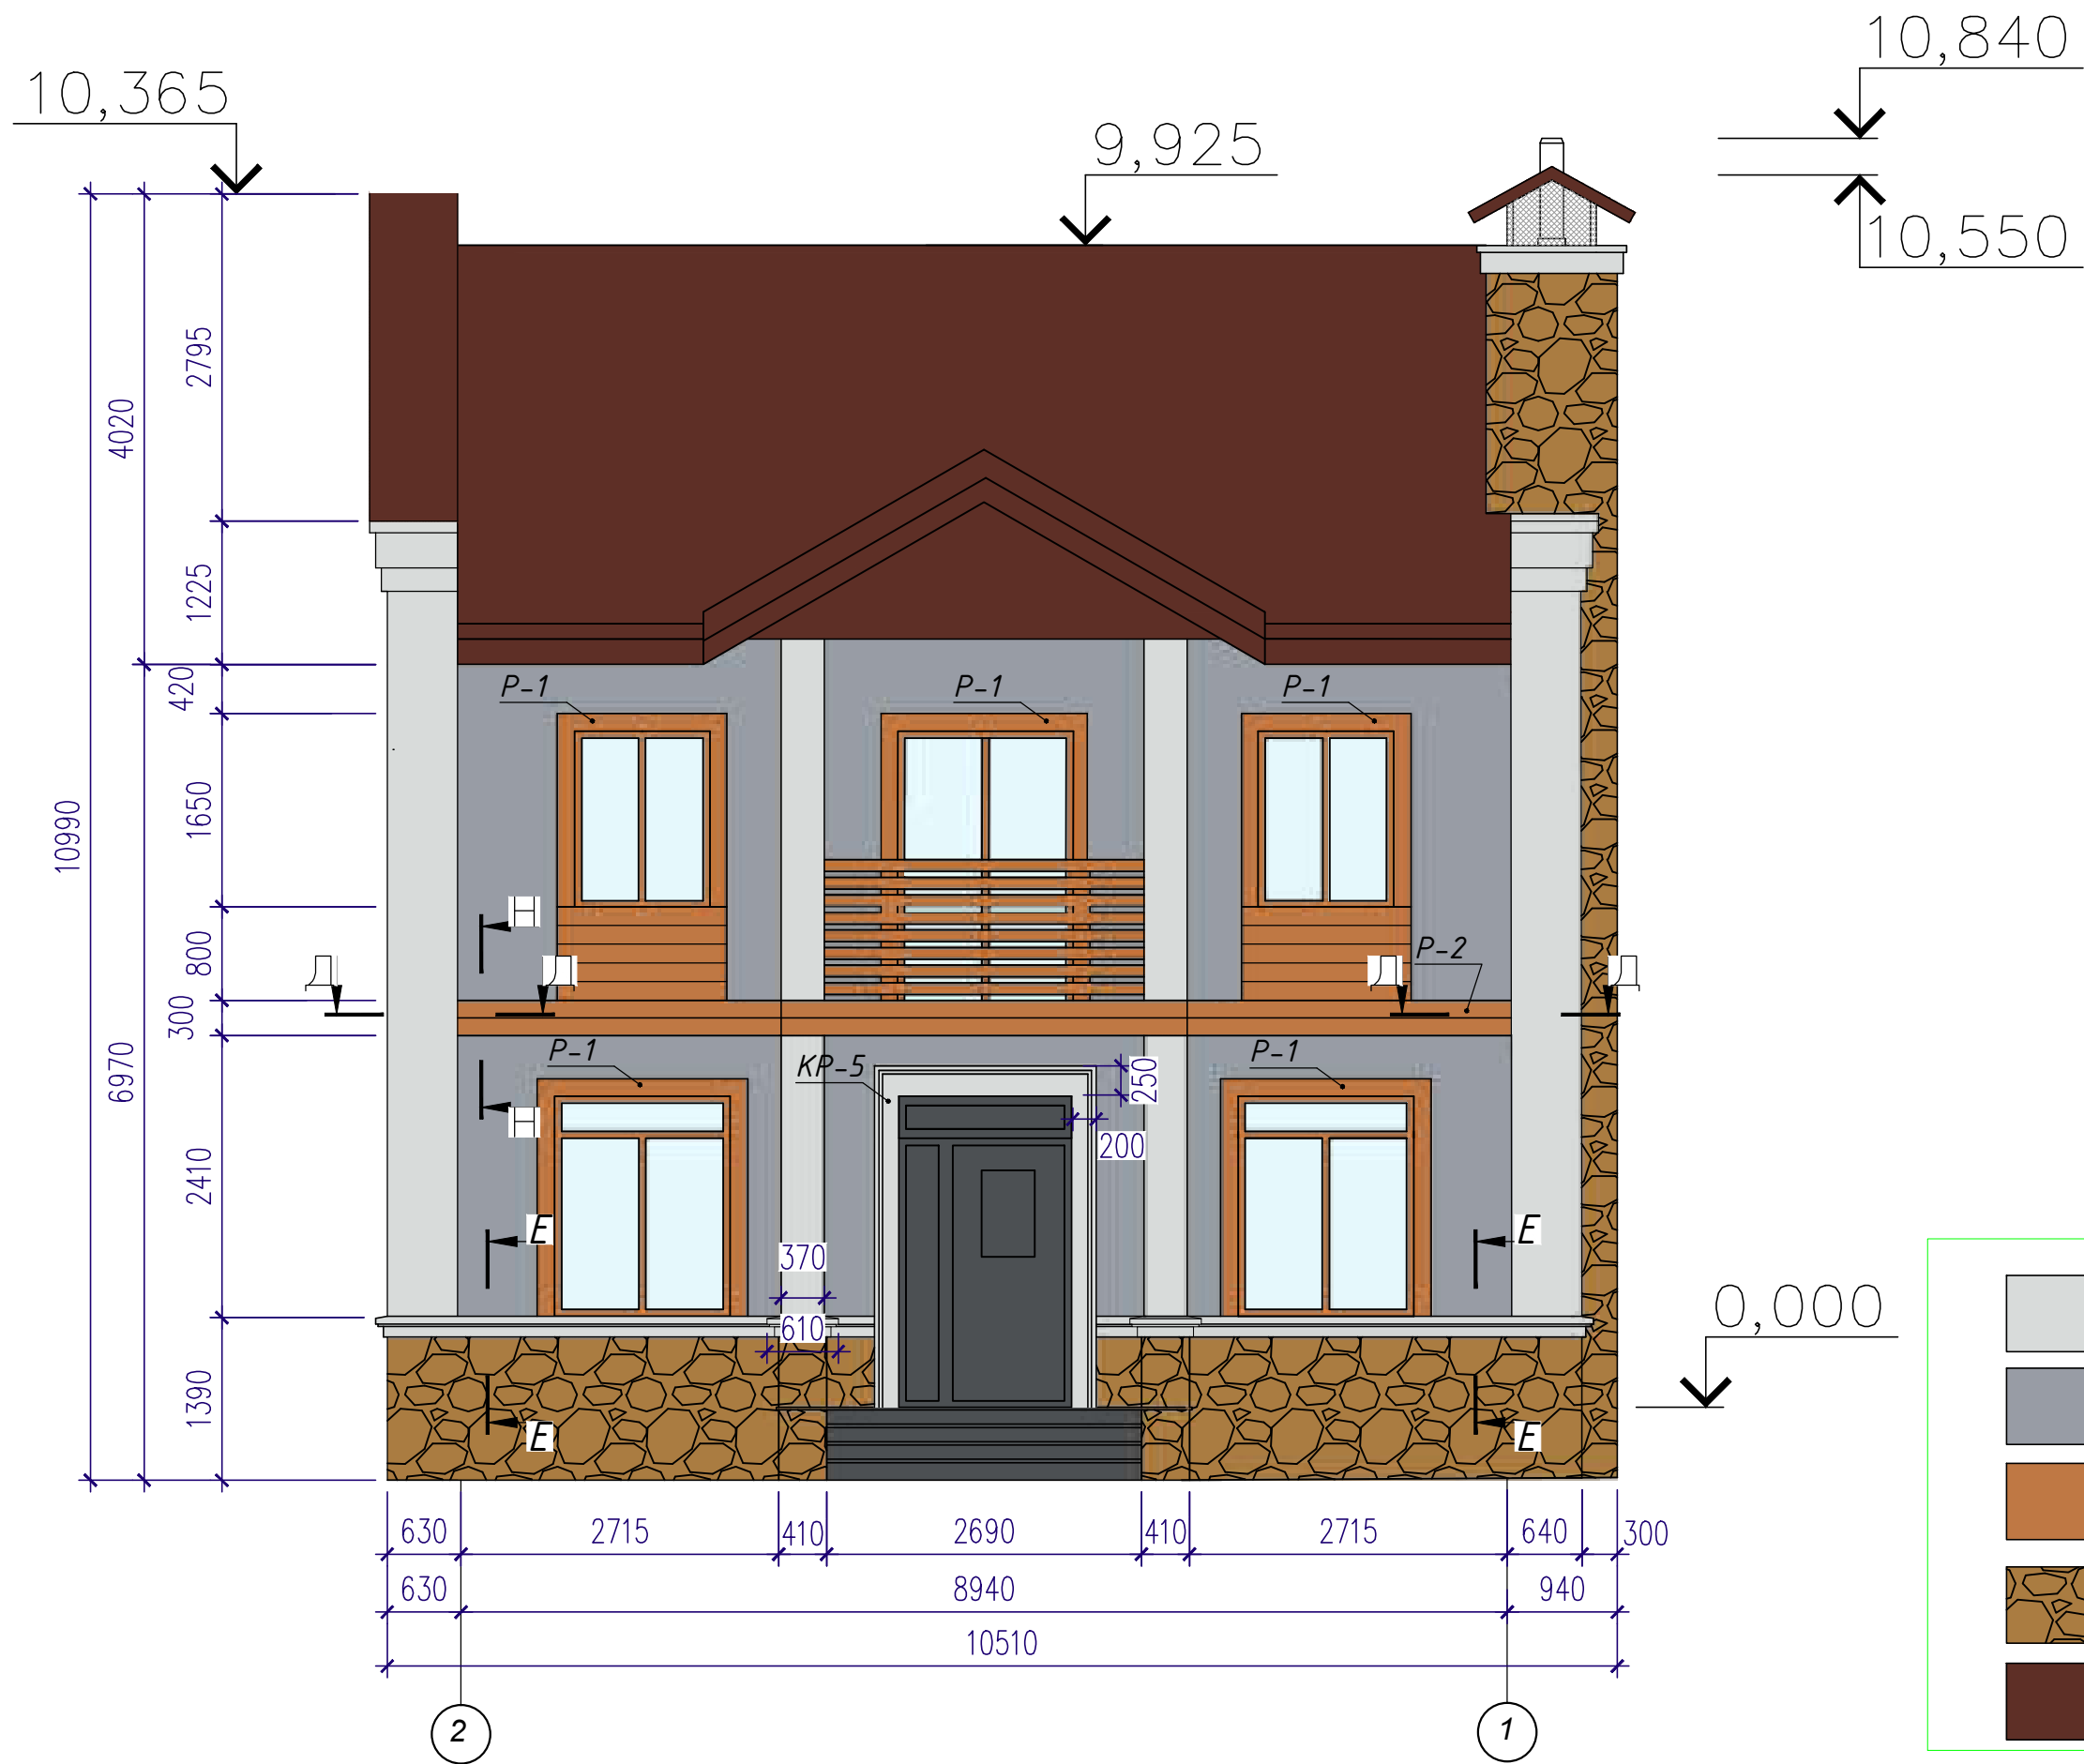


03-17 КБ				Індивідуальний житловий будинок с.Петропавлівська Борщагівка вул.Одеська 116а			
Фасад		Спадів	Аркус	Аркусів	ФАП Яскала		
Фасад 2-1		Р	4				
		Дата	0820	0820			
		Підпис					
		№ док.	Яскала	Яскала			
		Арк.	Яскала	Яскала			
		К-ть	Розробив	Перевірів			
		Зм.					

Інв. №				Підпис п.г.м.				Взм. члн.				№			

Формат А3