


План 1 поверху

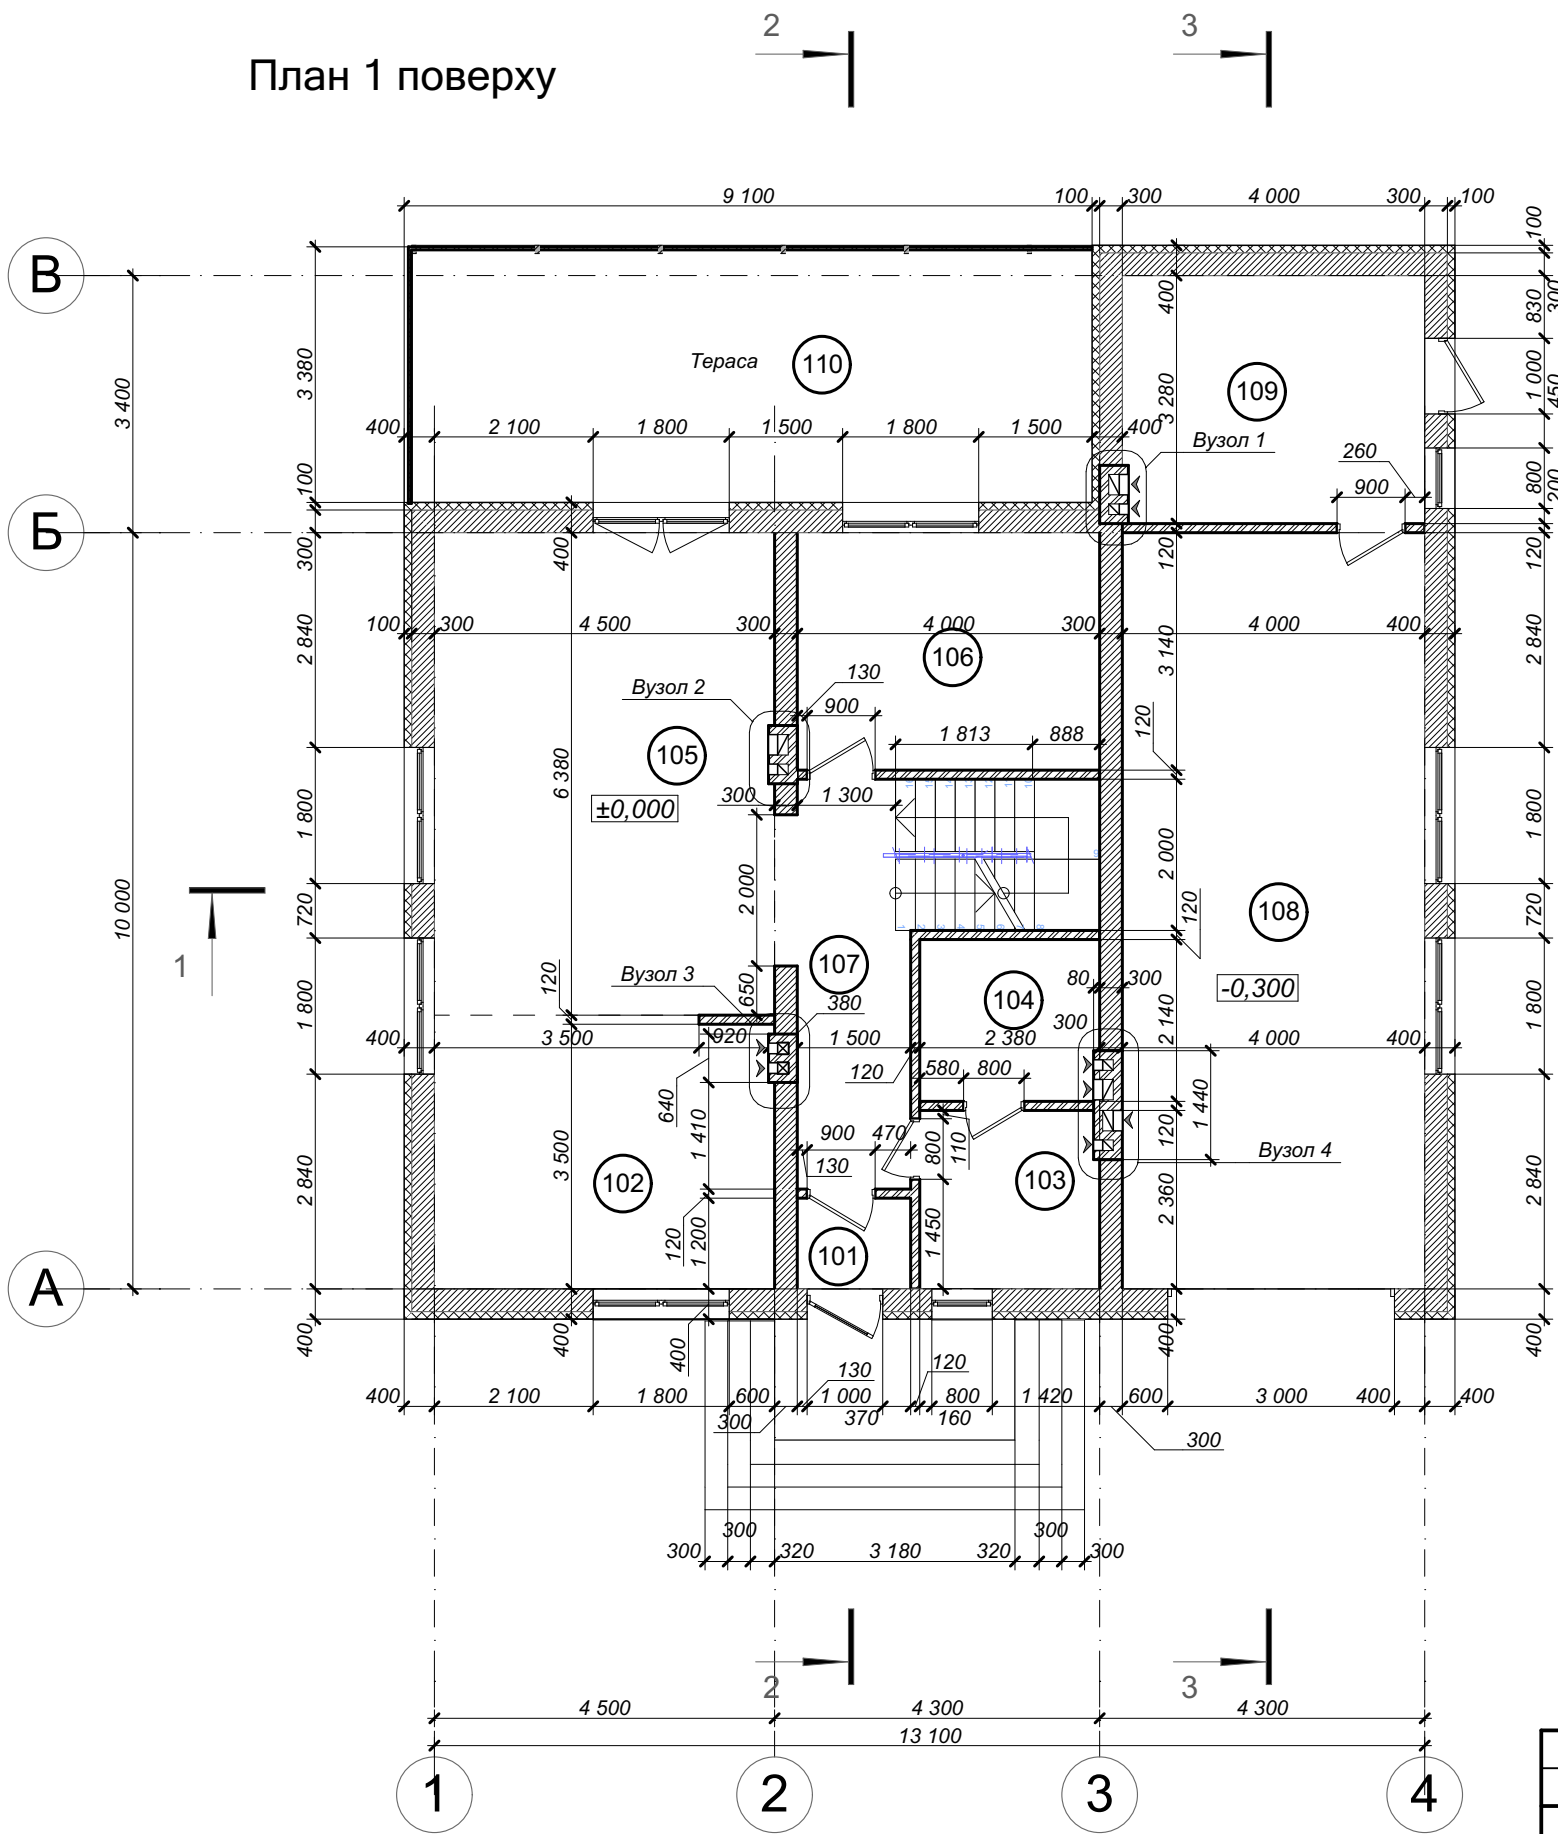

Експлікація приміщень 1 поверху

№	Найменування	Площа
101	Тамбур	1,80
102	Кухня	16,12
103	Санвузол	5,56
104	Сауна	5,04
105	Вітальня	29,31
106	Кабінет	12,56
107	Коридор	13,13
108	Гараж	40,00
109	Котельня	13,06
110	Засклена тераса	30,06
		166,64 м²

Умовні позначення

- залізобетонні елементи каркасу;
- кладка з газобетонних блоків на ц.п. розчині марки М50;
- кладка з керамічної цегли марки М 75 на ц.п. розчині марки М50;
- утеплювач

						Індивідуальний житловий будинок			
Змін.	Арх	№ вр.	Док.	Підпис	Дата	Житловий будинок		Стадія	Аркуш
Архітектор								п	
						План 1 поверху			