

Согласовано


Взам. инв. №

Подп. и дата


Инв. № подл.

Специфікація матеріалів.

Марка Поз.	Позначення	Найменування	Кількість	Маса 1м/п. кг.	Примітка
	Кр-1	Кроква Кр-1	24		
	Св-1	брусок 100х60 L=5.6х8=44.8м.п.(на всі)	24	0.27м3	
	Св-2	брусок 100х60 L=7.1х8=56.8м.п.(на всі)	24	0.34м3	
	Мр-1	мауерлат 200х60 L=8260	8	0.9912	0.793м3
	Св-3	брусок 100х60 L=2.4х8=19.2м.п.(на всі)	16		0.12м3

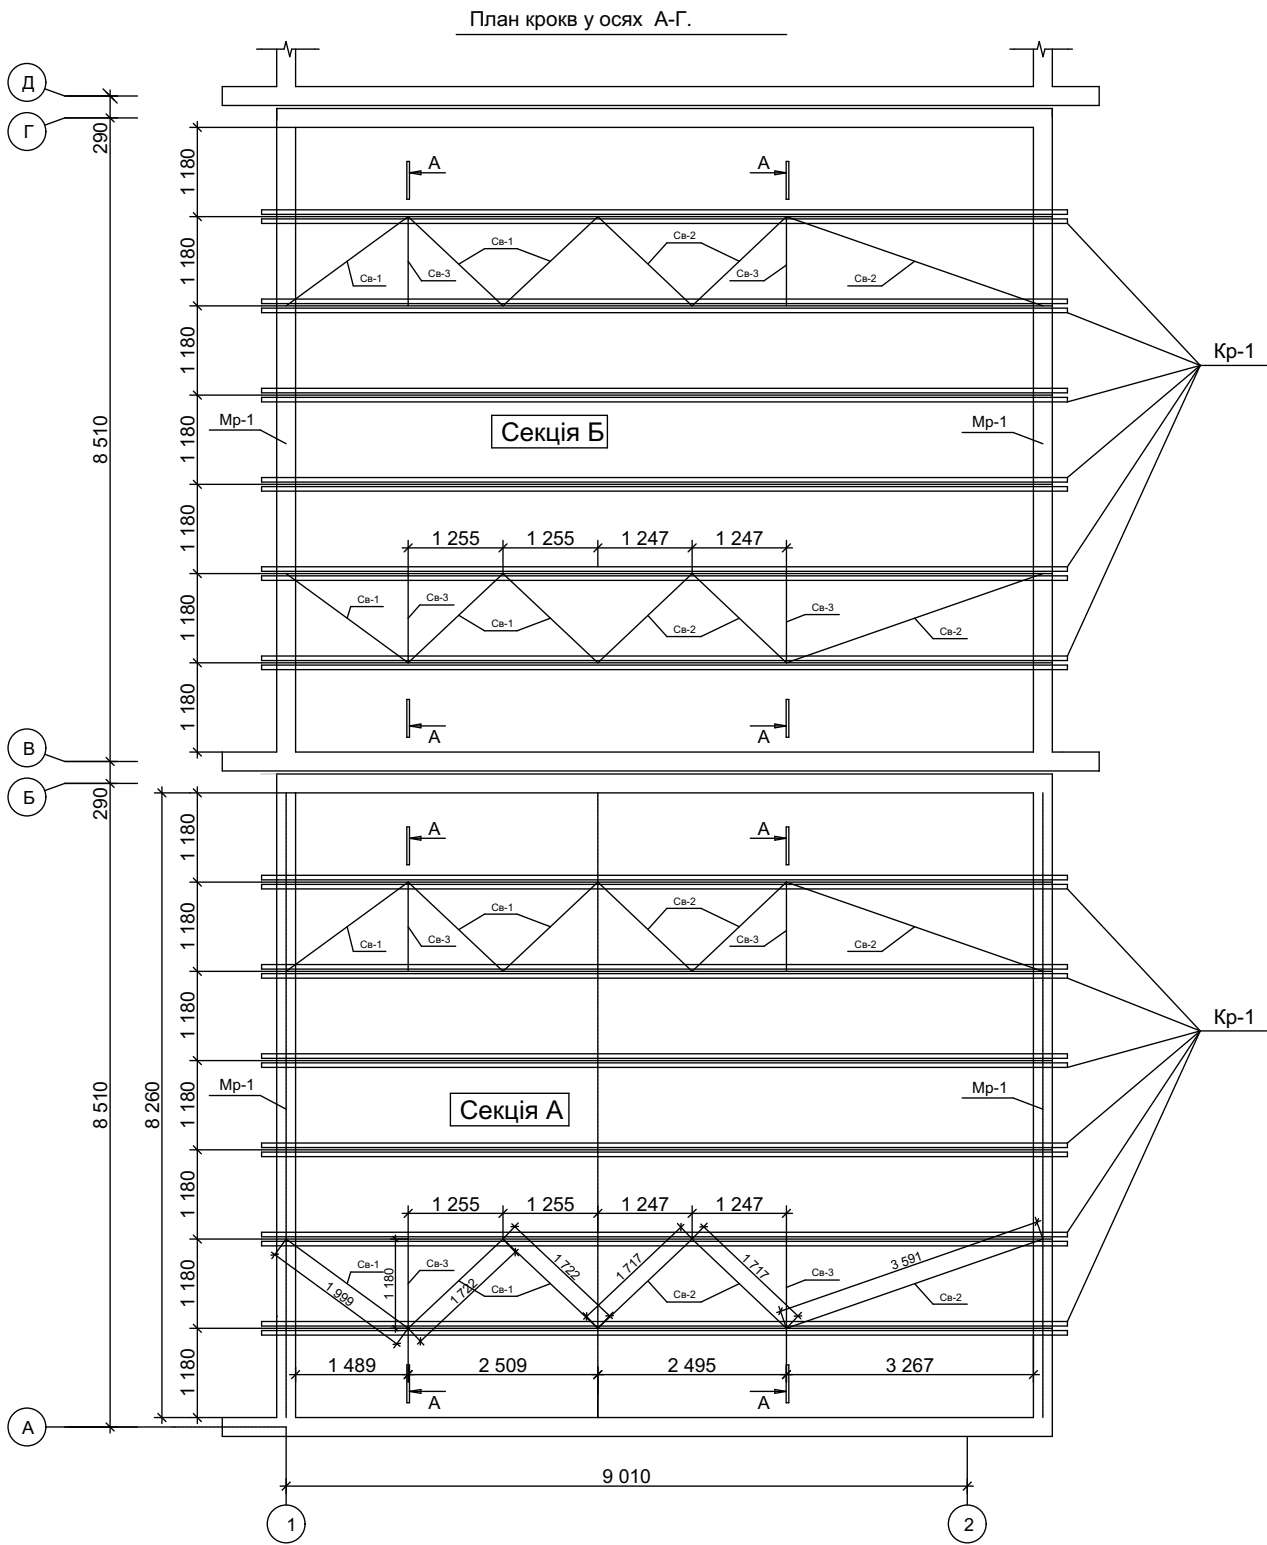


План крокв у осях Д-Ж.

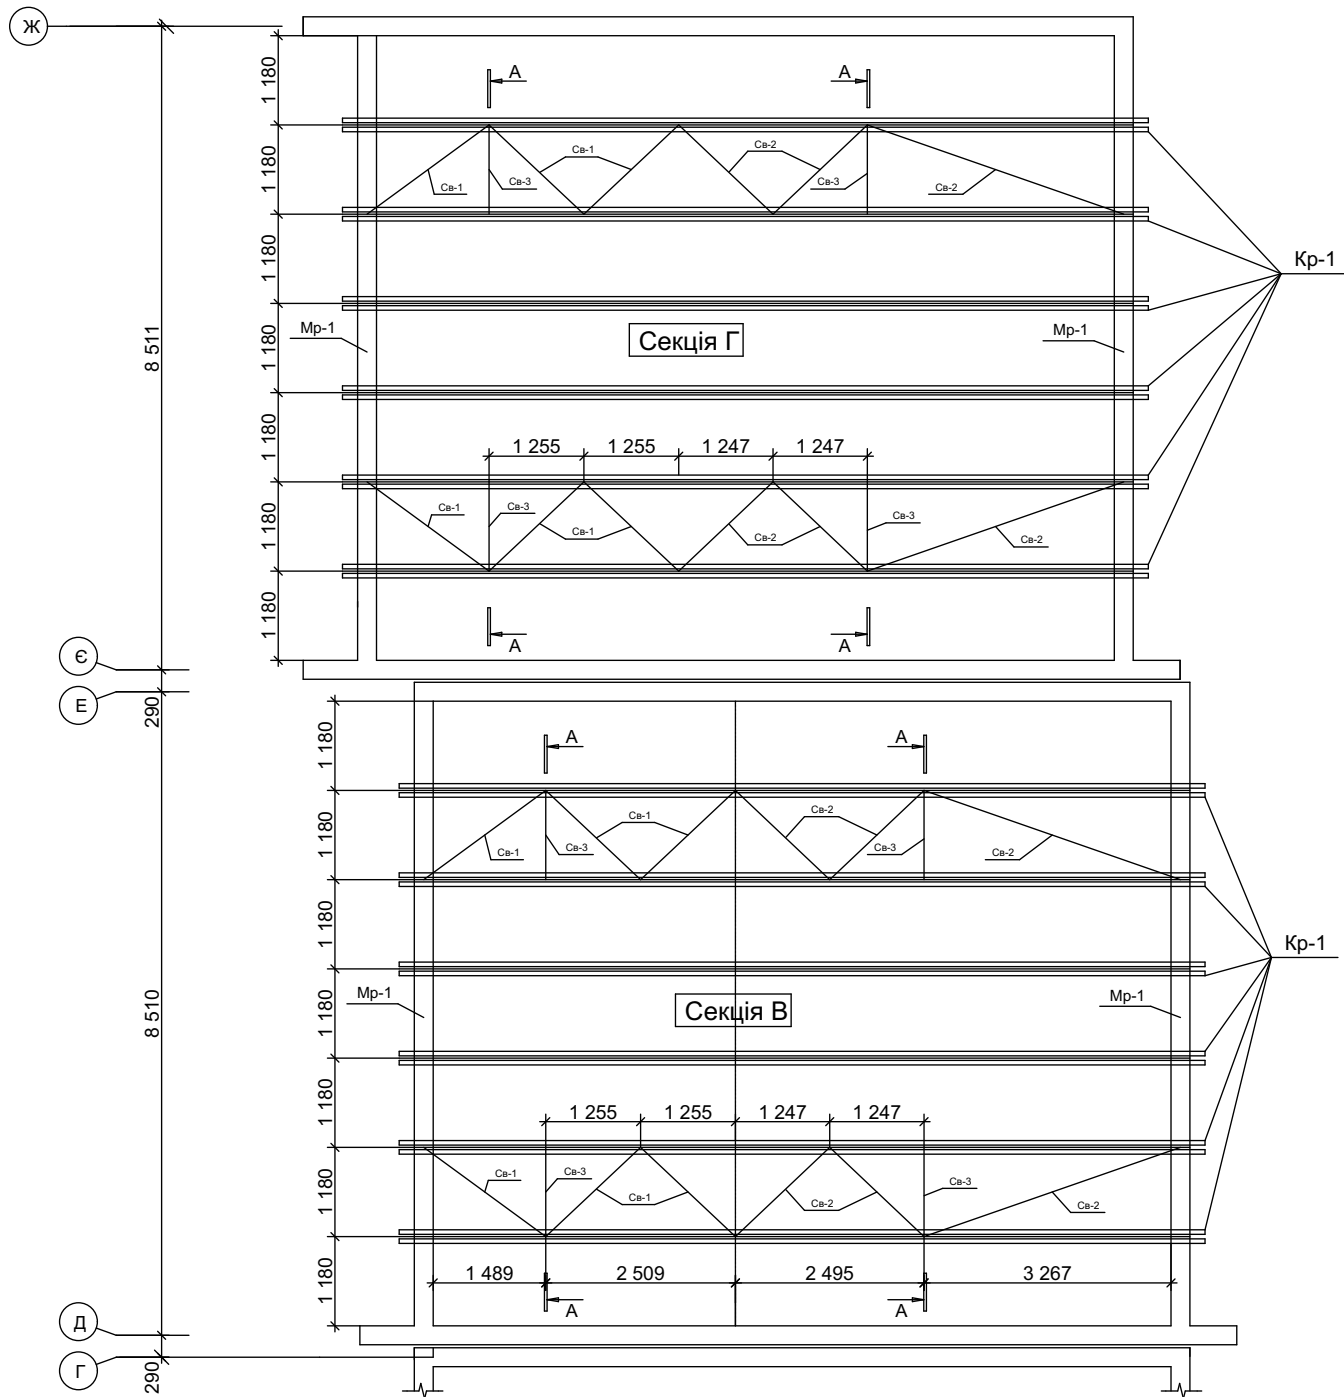

1. Даний аркуш див. разом з арк. АР.

						03-17-КБ			
						Будівництво і обслуговування житлового будинку, господарських будівель і споруд за адресою: вул.Професора Буйка,37 у Голосіївському районі м. Києва			
Изм.	Кол. уч.	Лист	№ док.	Подп.	Дата	Секція А, Б, В, Г.	Стадия	Лист	Листов
ГАП	Павленко						РП	41	
ГІП	Іваненко								
Розробив	Іваненко П								
Перевірів	Павленко					План крокв на відм. +2.730; +3.630: +4.530; +5.430.	ФОП Павленко А. В.		
Н. контр.	Павленко								

Согласовано

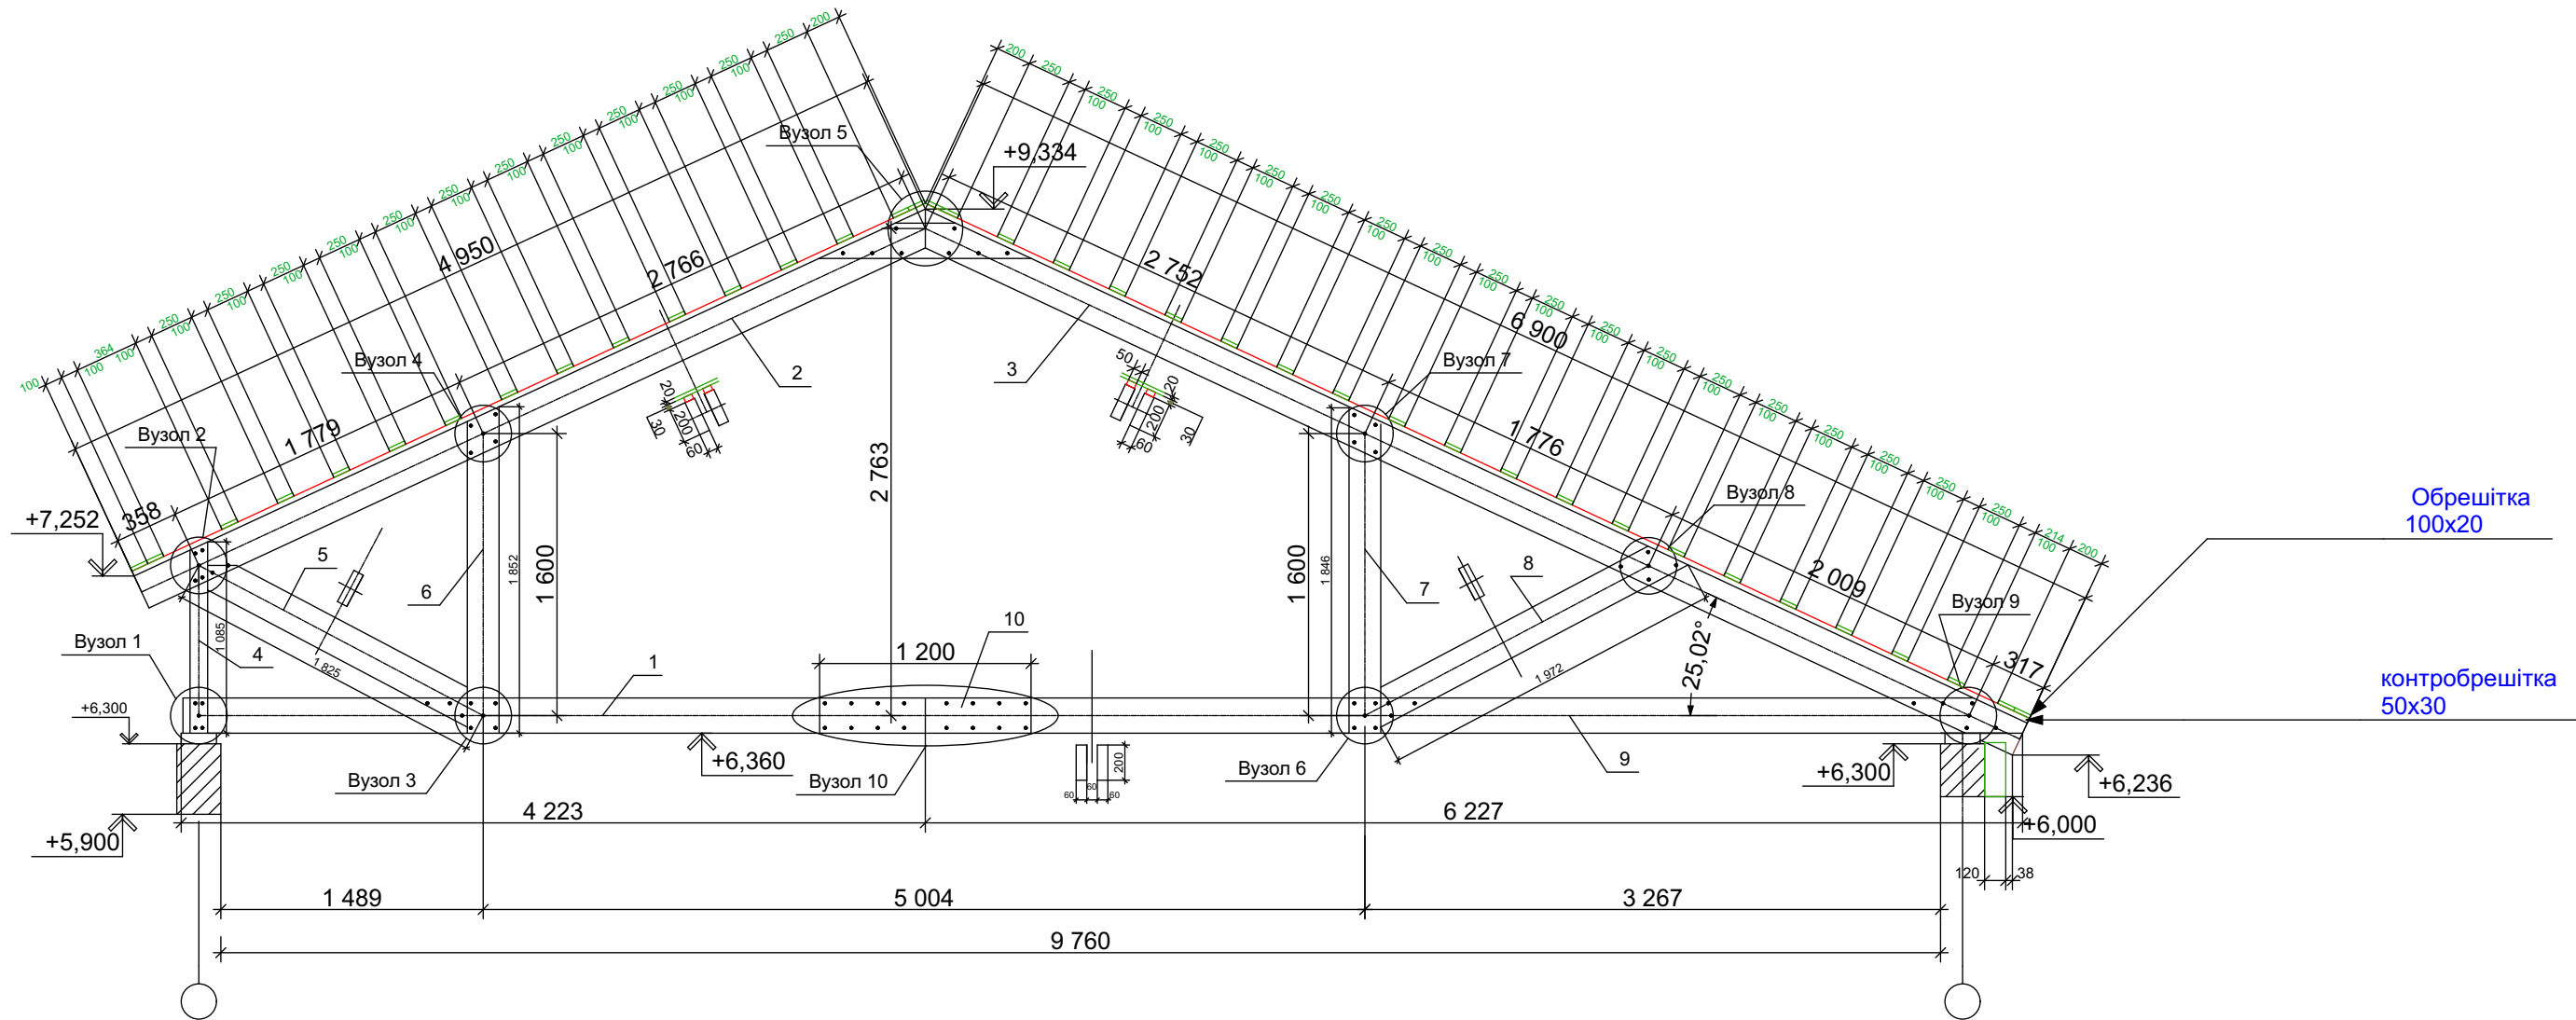


- Даний аркуш див. разом з арк. КБ-40.
- При використанні міжкряквяного простору по горизотальній балці положити підлогу "у шпунт" товщиною не менше 40мм.
- Склад покрівлі див. АР.
- Витрати метзів врахувати по факту.
- Всі шпільки М10, шайби 40 t=3-4мм.

Специфікація матеріалів.

Марка Поз.	Позначення	Найменування	Кількість	Маса 1м.п. м3	Примітка
1	ДСТУ EN 14081-1: 2019.	Брус 200х60 L=4223	2	0.012	0.101
2	ДСТУ EN 14081-1: 2019.	Брус 200х60 L=4950	2	0.012	0.119
3	ДСТУ EN 14081-1: 2019.	Брус 200х60 L=6900	2	0.012	0.1656
4	ДСТУ EN 14081-1: 2019.	Брус 100х60 L=1085	1	0.006	0.006
5	ДСТУ EN 14081-1: 2019.	Брус 200х60 L=1825	1	0.012	0.0219
6	ДСТУ EN 14081-1: 2019.	Брус 180х60 L=1852	1	0.0108	0.02
7	ДСТУ EN 14081-1: 2019.	Брус 180х60 L=1846	1	0.0108	0.02
8	ДСТУ EN 14081-1: 2019.	Брус 200х60 L=1972	1	0.012	0.024
9	ДСТУ EN 14081-1: 2019.	Брус 200х60 L=6227	2	0.012	0.0747
10	ДСТУ EN 14081-1: 2019.	Брус 200х60 L=1200	1	0.012	0.0144
					0.567м3

						03-17-КБ				
						Будівництво і обслуговання житлового будинку, господарських будівель і споруд за адресою: вул.Професора Буйка,37 у Голосіївському районі м. Києва				
Изм.	Кол. уч.	Лист	№ док.	Подп.	Дата	Секція А, Б, В, Г.	Стадия	Лист	Листов	
							РП	42		
ГАП		Павленко					Кроква Кр-1. Специфікація матеріалів			
ГІП		Іваненко								
Розробив		Іваненко П								
Перевірів		Павленко								
Н. контр.		Павленко				ФОП Павленко А. В.				

				Согласовано	
Инв. № подл.	Подп. и дата	Взам. инв. №			

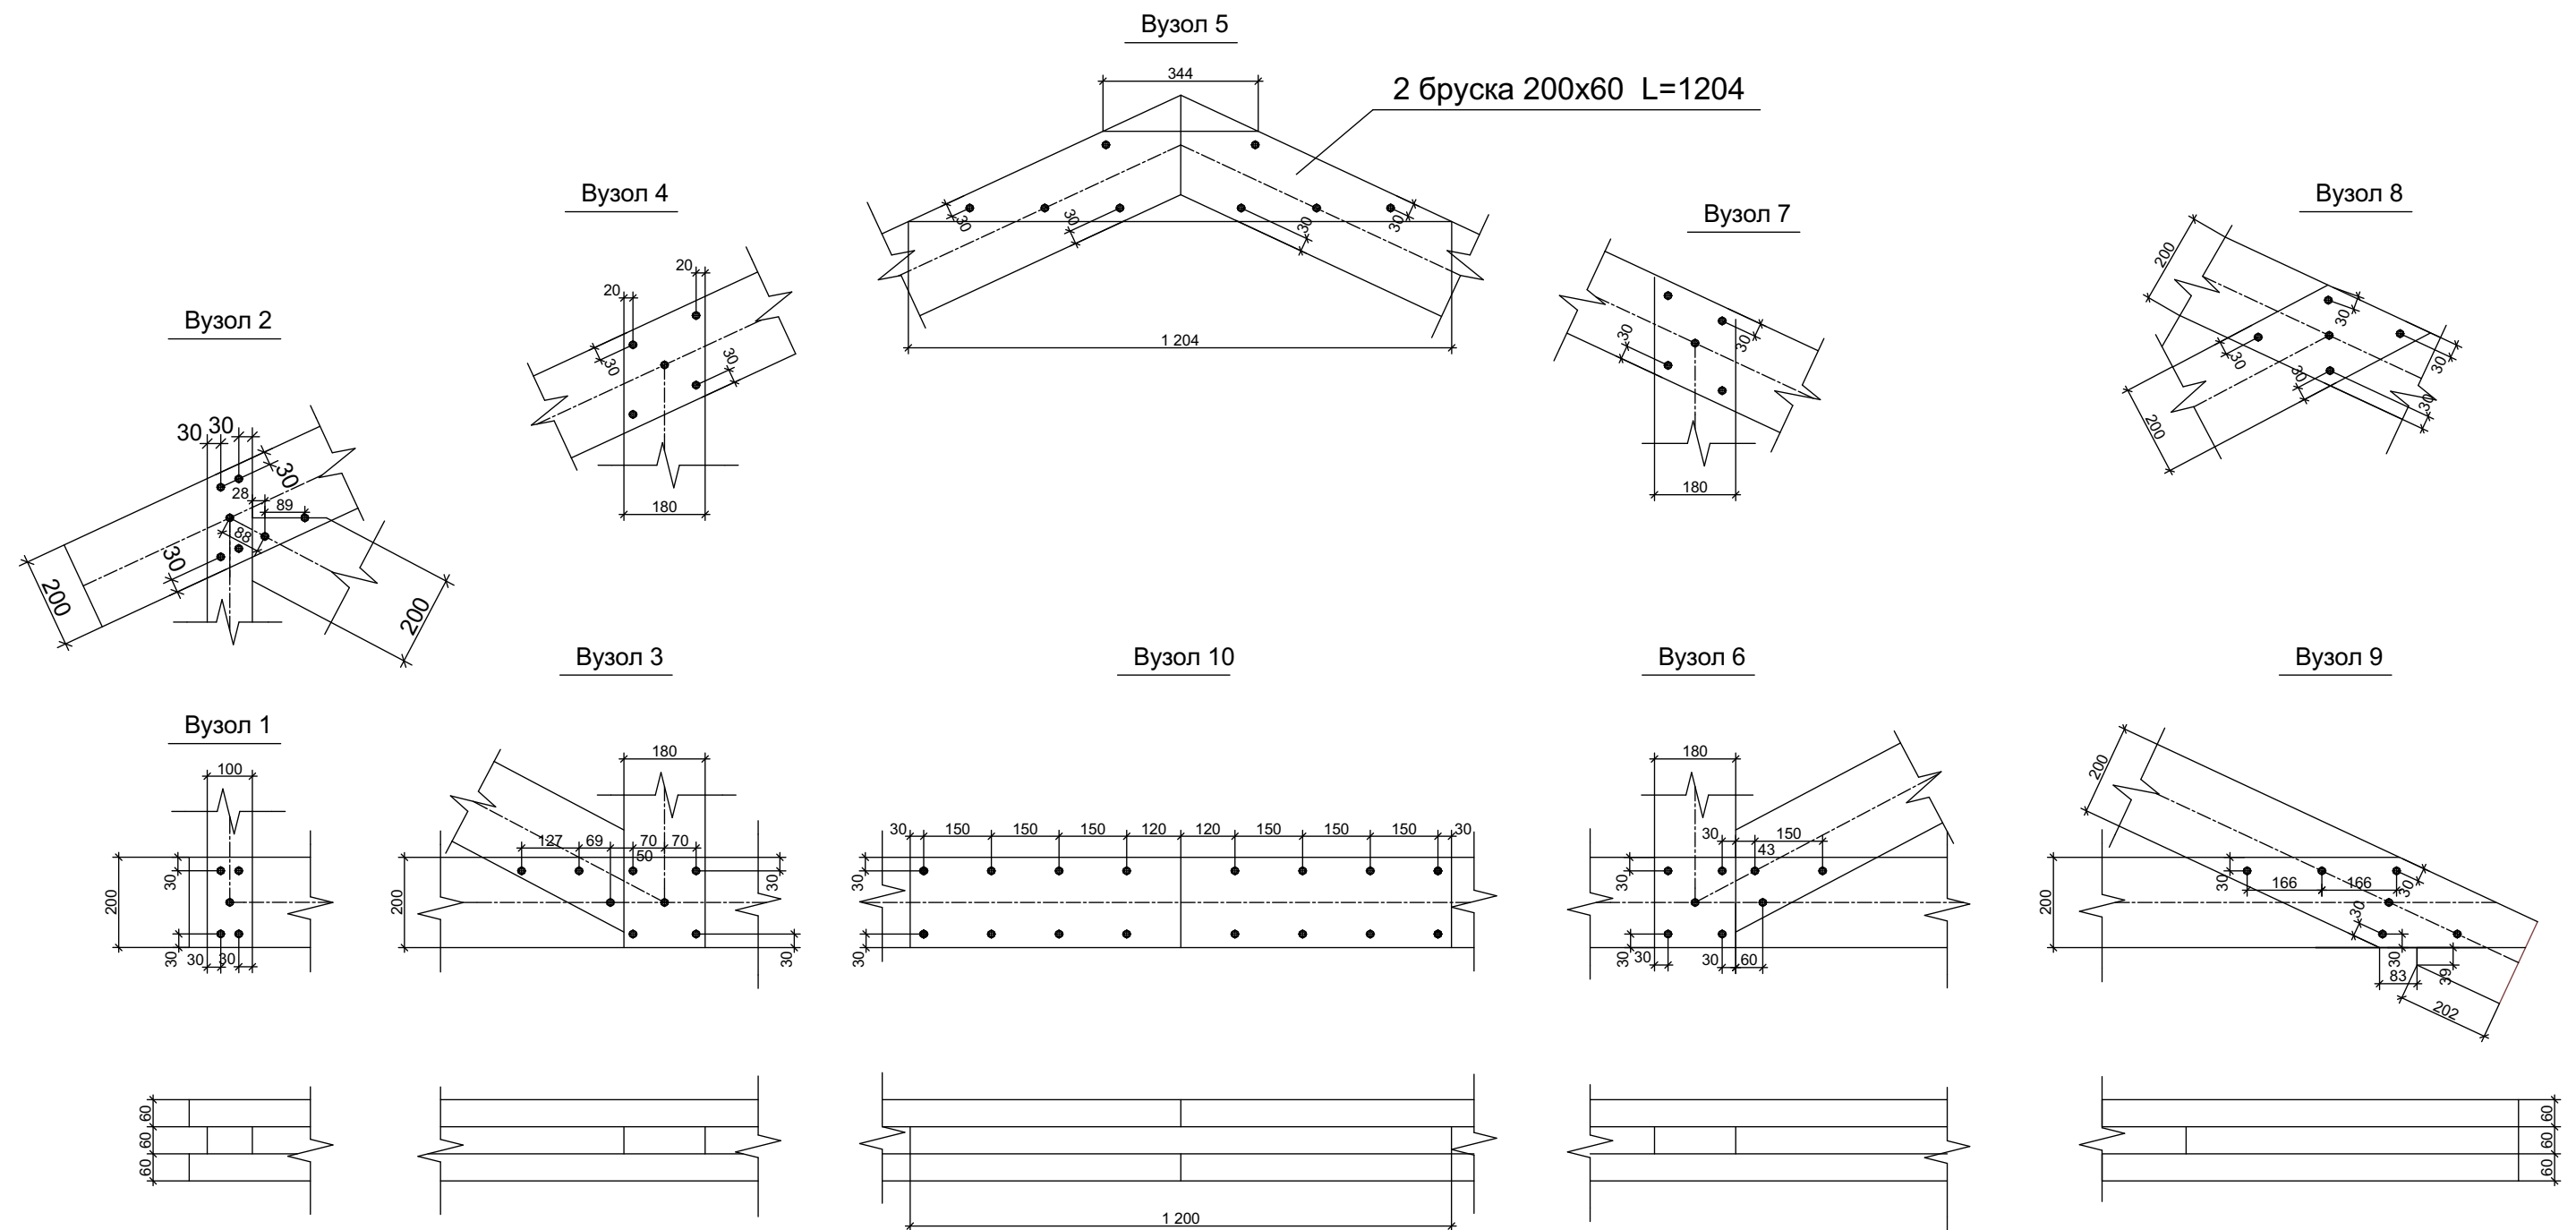

1. Даний аркуш див. разом з арк. КБ-41.

						03-17-КБ				
						Будівництво і обслуговування житлового будинку, господарських будівель і споруд за адресою: вул.Професора Буйка,37 у Голосіївському районі м. Києва				
Изм.	Кол. уч.	Лист	№ док.	Подп.	Дата					
						Секція А, Б, В, Г.		Стадия	Лист	Листов
ГАП	Павленко							РП	43	
ГІП	Іваненко									
Розробив	Іваненко П					Кроква Кр-1. Вузли 1-10.		ФОП Павленко А. В.		
Перевірів	Павленко									
Н. контр.	Павленко									


Согласовано

Взам. инв. №

Подп. и дата

Инв. № подл.

A - A

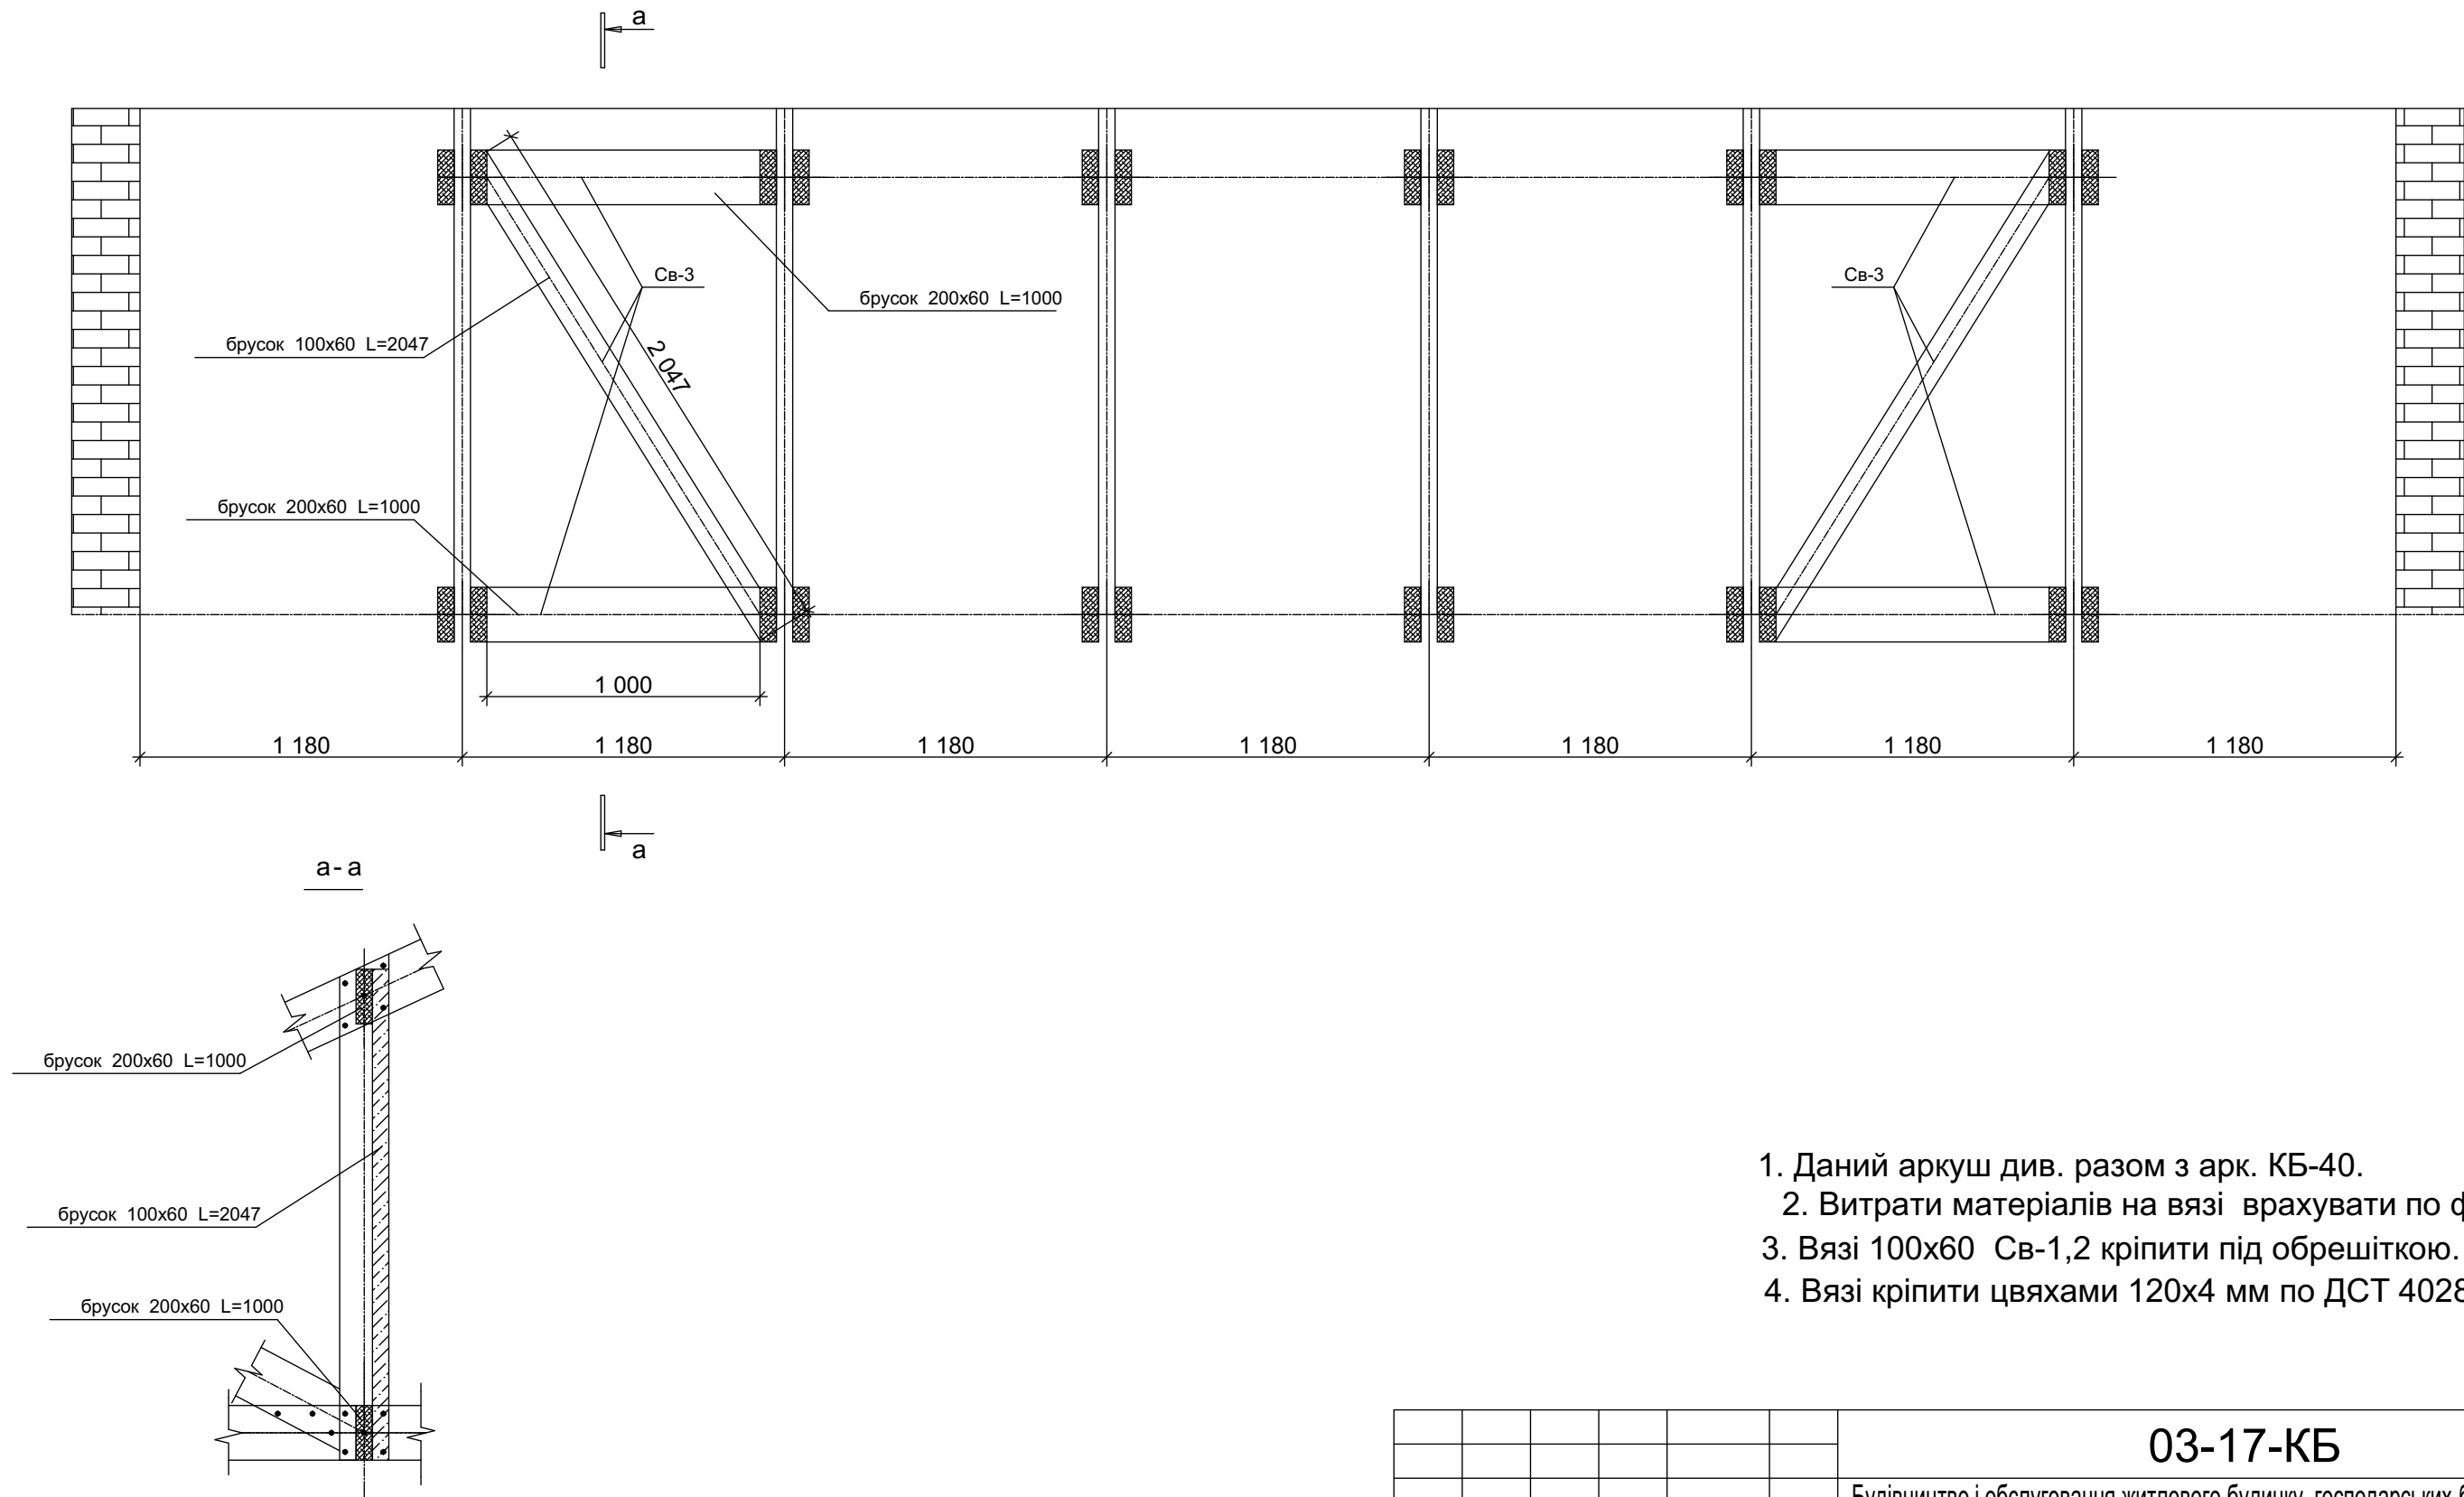


1. Даний аркуш див. разом з арк. КБ-40.
2. Витрати матеріалів на в'язі врахувати по факту.
3. В'язі 100х60 Св-1,2 кріпити під обрешіткою.
4. В'язі кріпити цвяхами 120х4 мм по ДСТ 4028-63.

						03-17-КБ			
						Будівництво і обслуговування житлового будинку, господарських будівель і споруд за адресою: вул.Професора Буйка,37 у Голосіївському районі м. Києва			
Изм.	Кол. уч.	Лист	№ док.	Подп.	Дата	Секція А, Б, В, Г.	Стадия	Лист	Листов
ГАП		Павленко					РП	44	
ГІП		Іваненко							
Розробив		Іваненко П				Розріз А-А. Вязі Св-3.	ФОП Павленко А. В.		
Перевірів		Павленко							
Н. контр.		Павленко							


Согласовано

Изм. № подл. Подп. и дата Взам. инв. №


Вузол 1

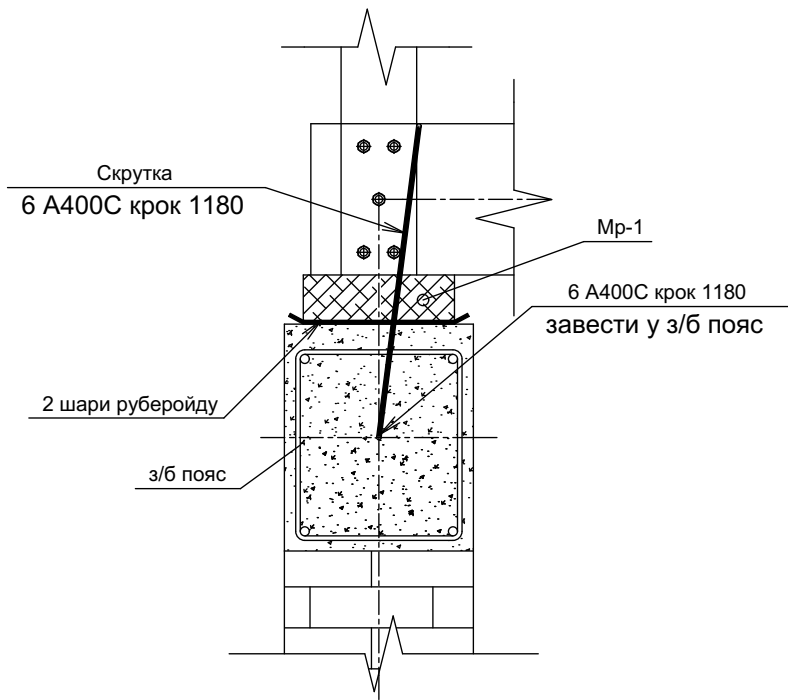

Вузол 9

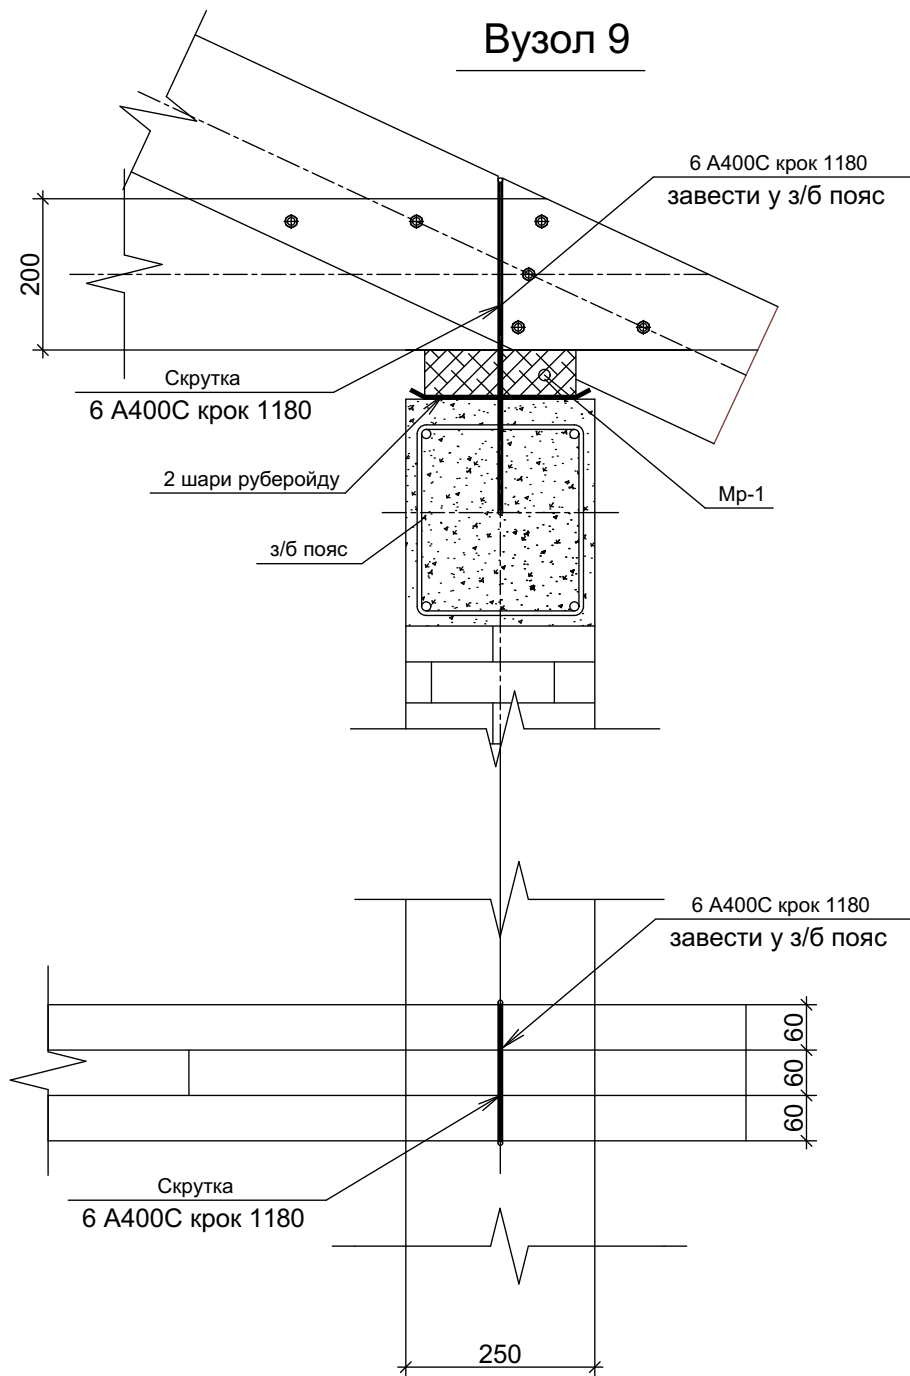

Примикання до фронту

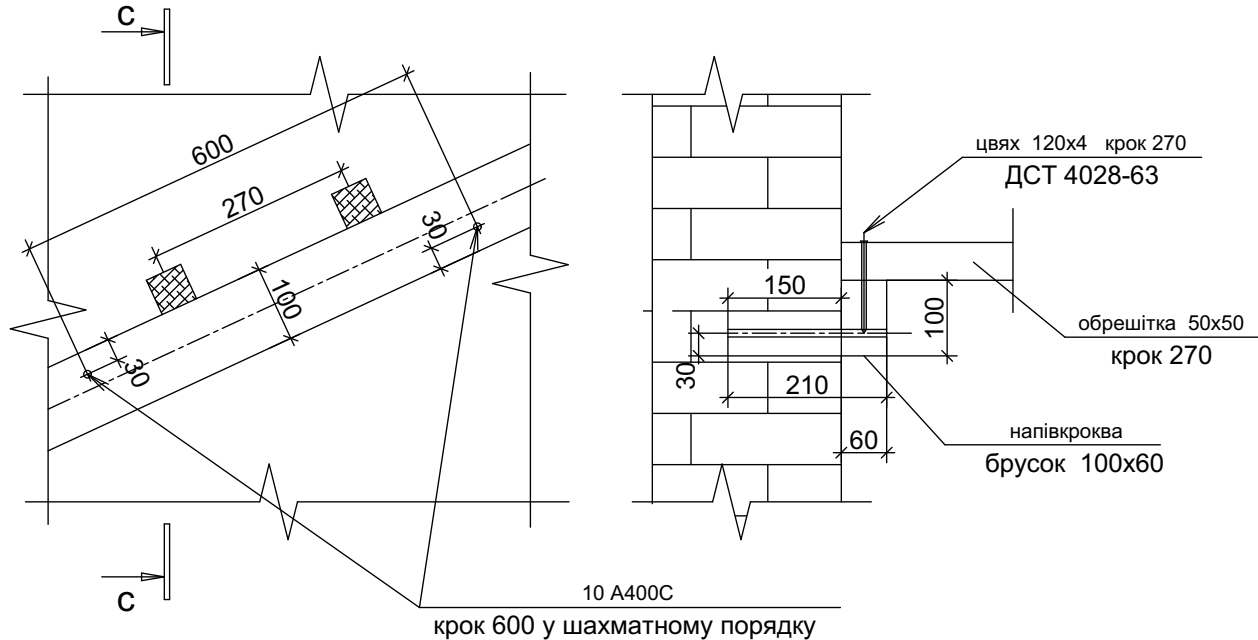

1. Даний аркуш див. разом з арк. КБ-40, 41.

						03-17-КБ				
						Будівництво і обслуговання житлового будинку, господарських будівель і споруд за адресою: вул.Професора Буйка,37 у Голосіївському районі м. Києва				
Изм.	Кол. уч.	Лист	№ док.	Подп.	Дата	Секція А, Б, В, Г.		Стадия	Лист	Листов
								РП	45	
ГАП	Павленко									
ГП	Іваненко									
Розробив	Іваненко П									
Перевірів	Павленко					Кроква Кр-1. Вузли обпирання.		ФОП Павленко А. В.		
Н. контр.	Павленко									