


Генеральний план

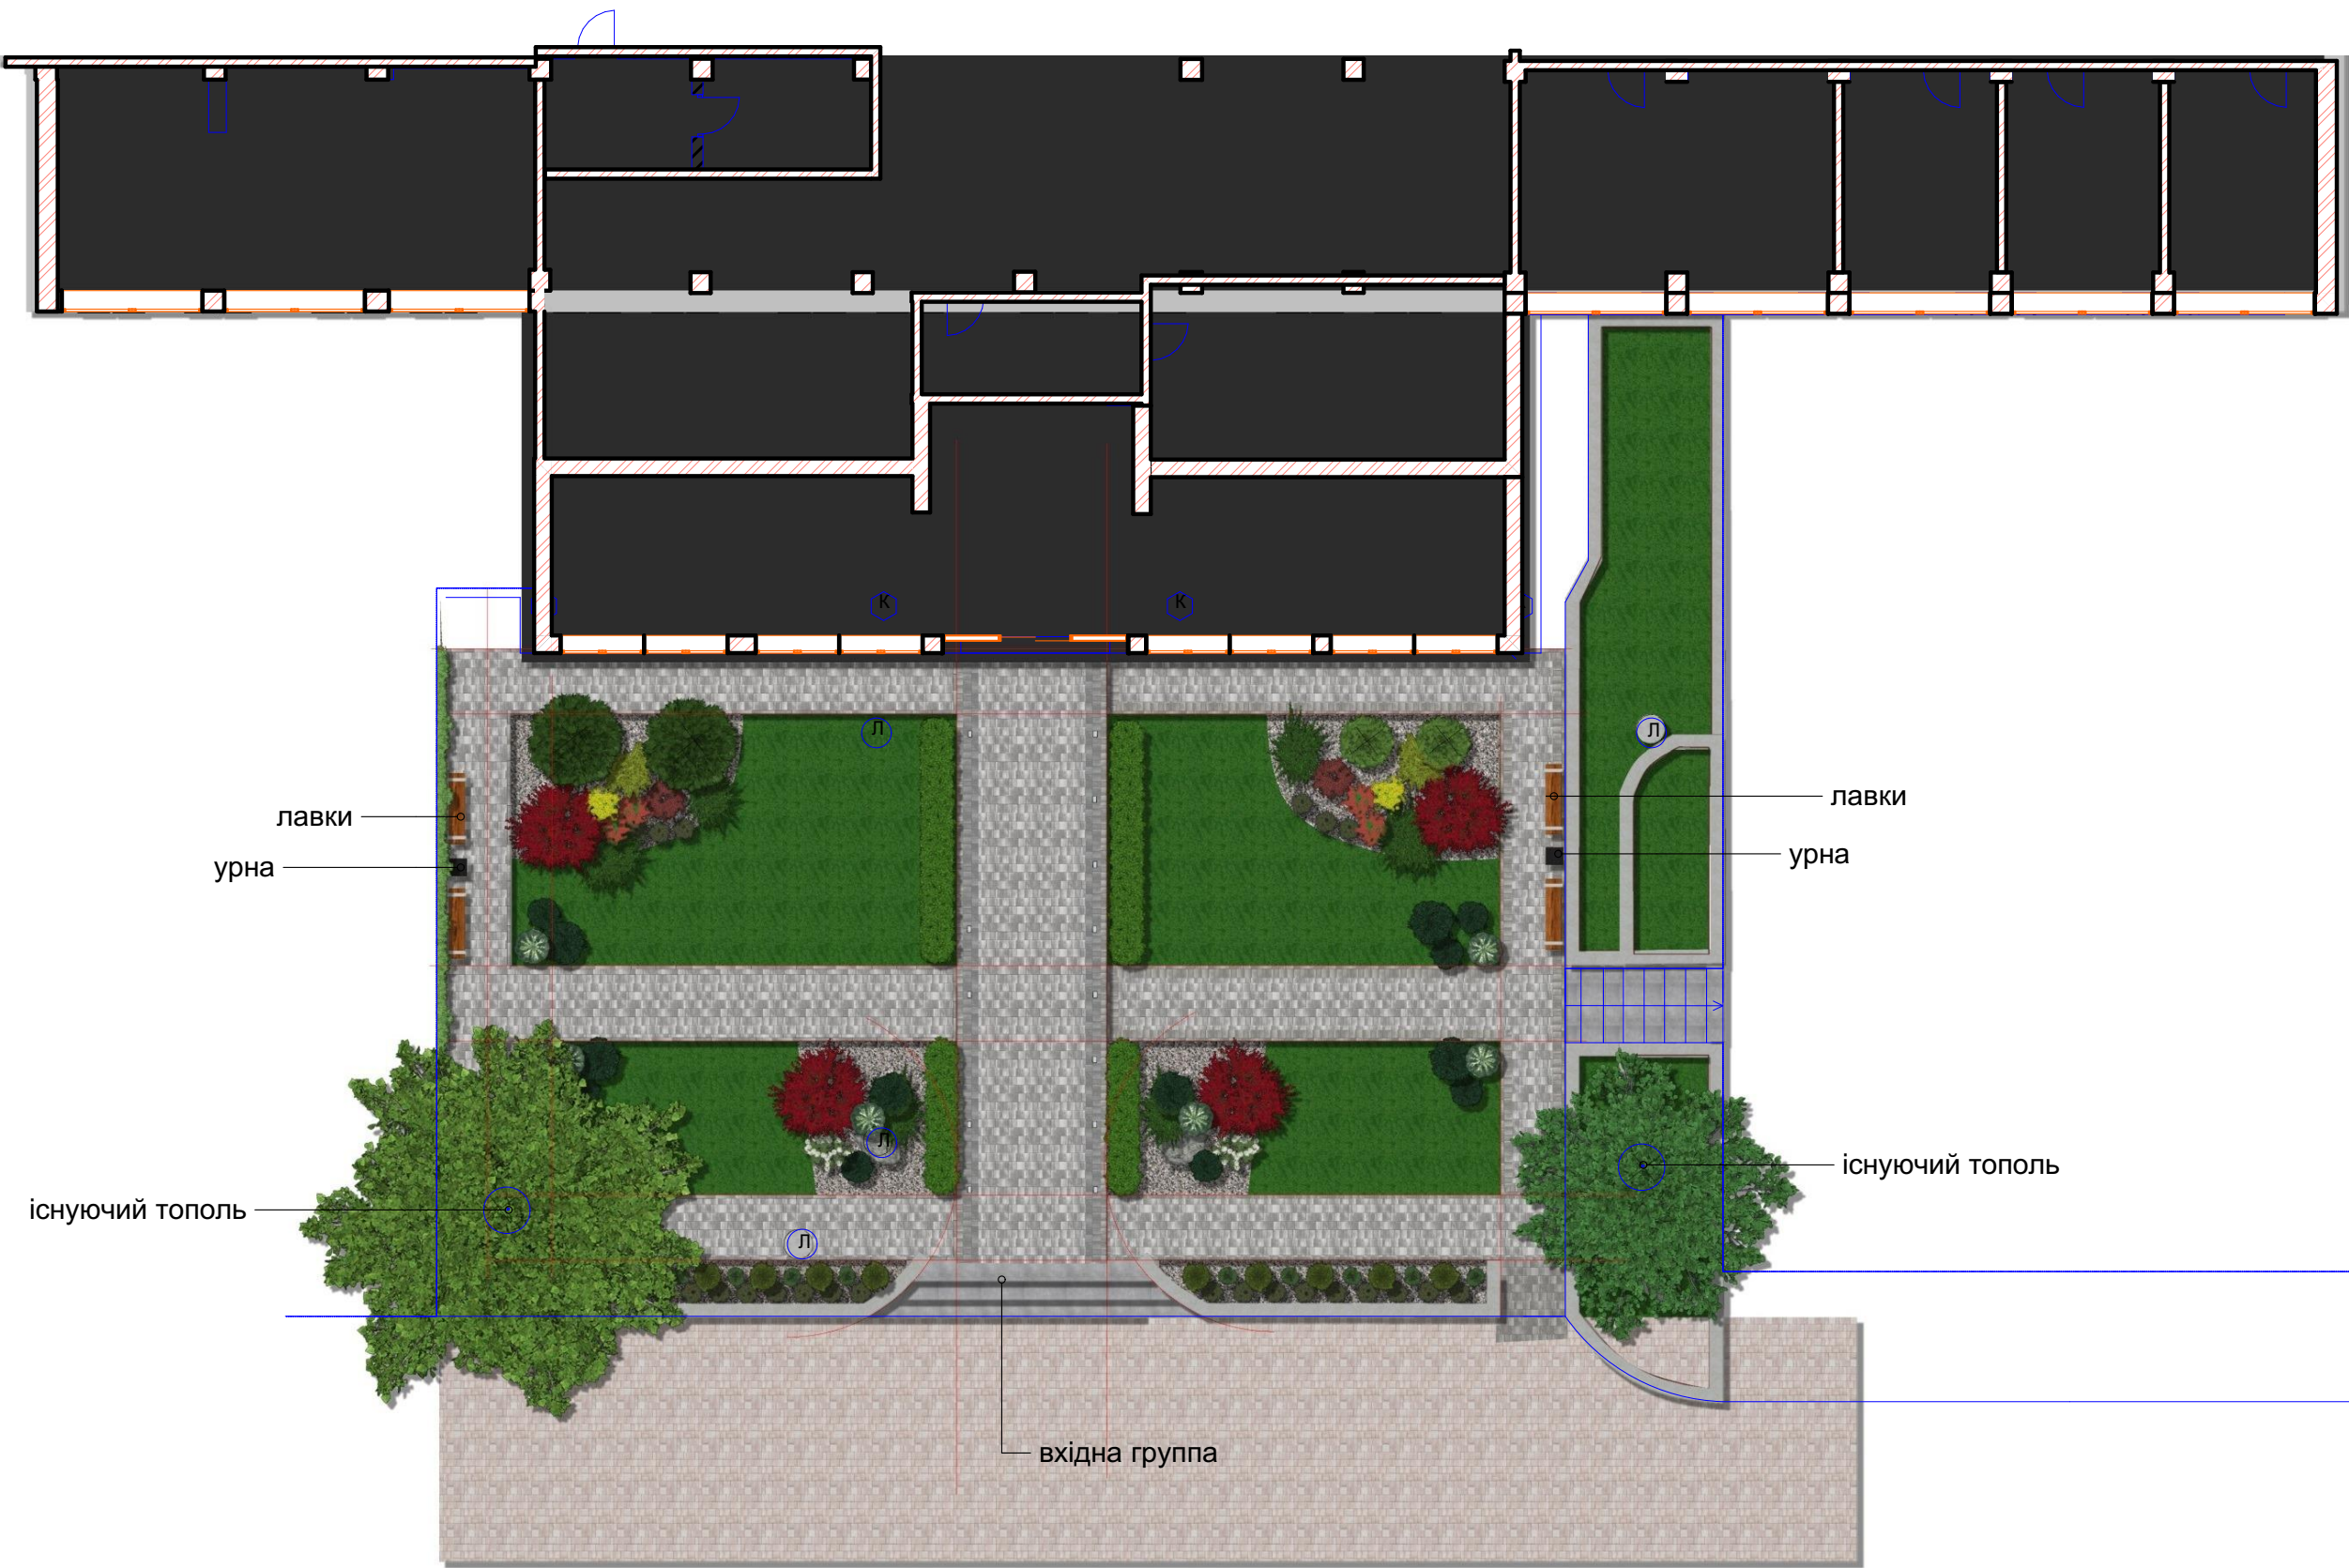

				Ландшафтний дизайн-проект біля готелю Дружба			
Дизайнер	Климчук А.А.			Генеральний план М 1:150	Стадия	Лист	Листов
Разроб.	Климчук А.А.				РП	1	
Віз-тор	Климчук А.А.				Київ - 2021		
Затвердив							