




Розбивочне креслення

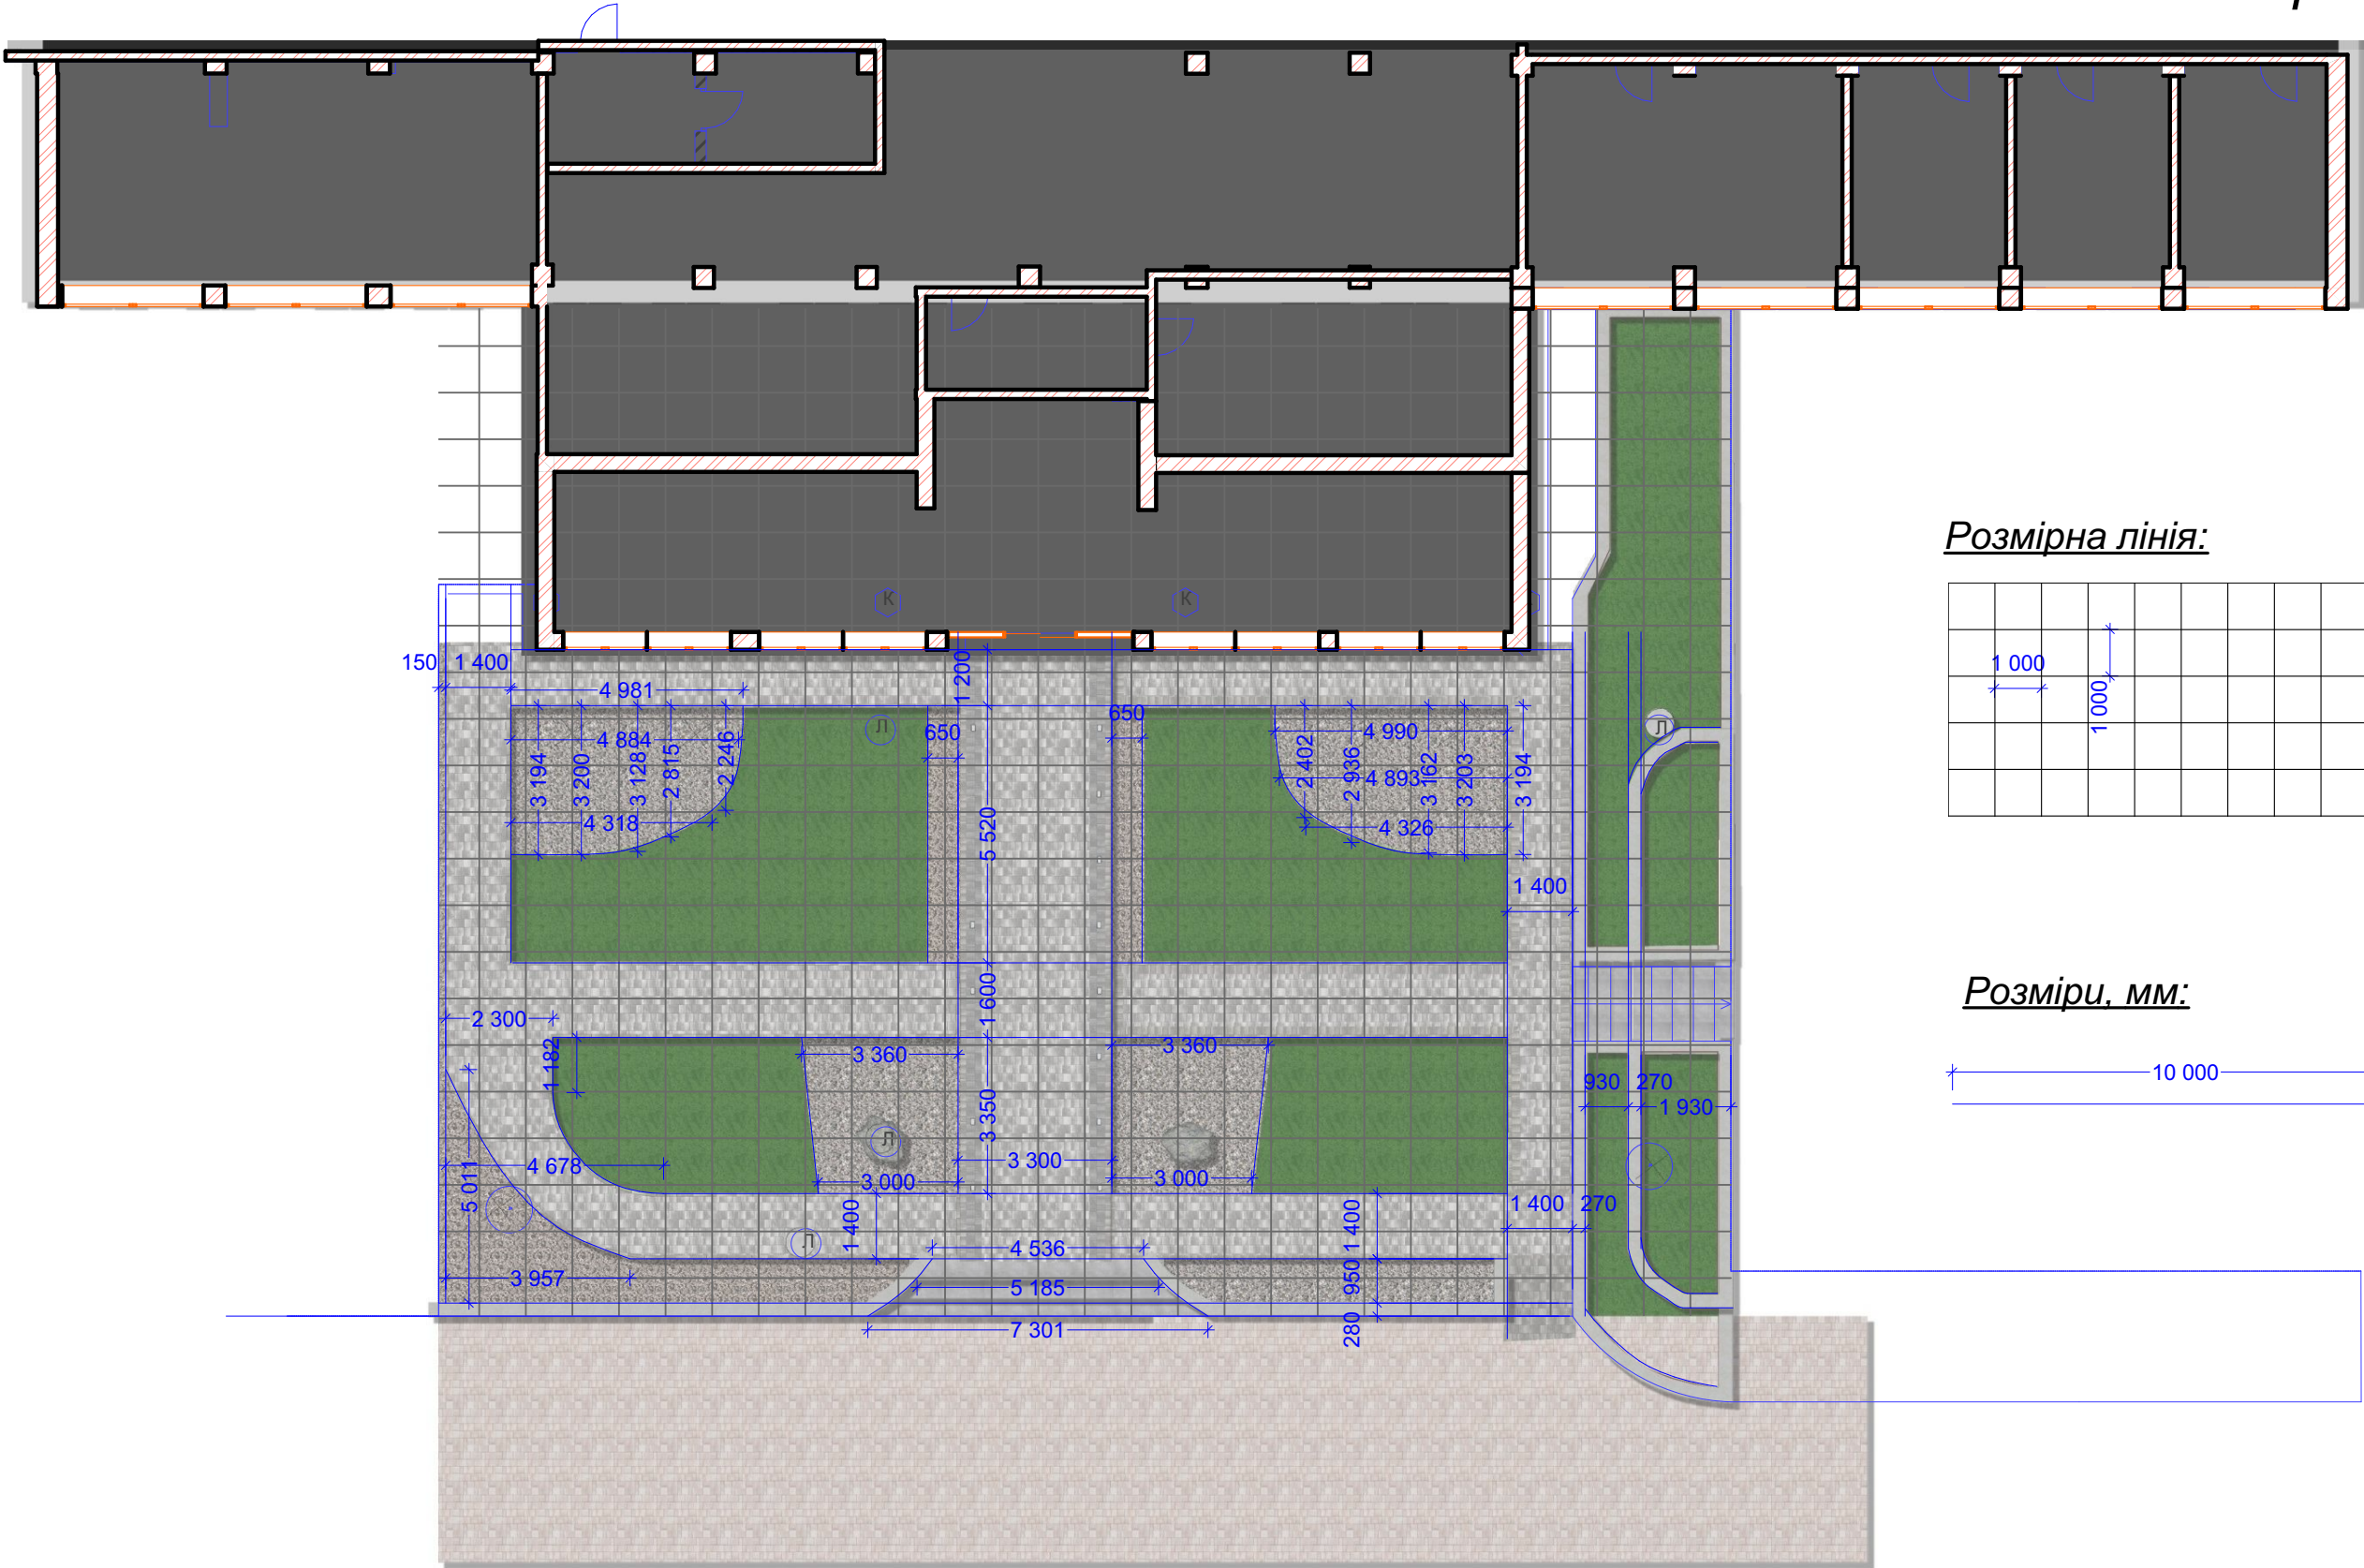

Розмірна лінія:

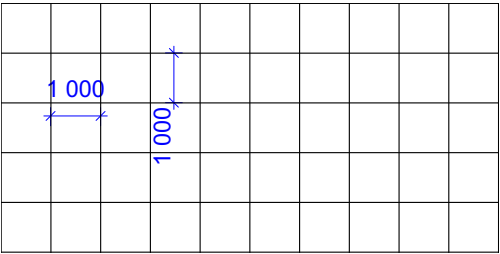

Розміри, мм:

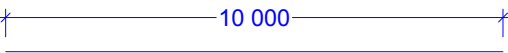

				Ландшафтний дизайн-проект біля готелю Дружба		
Дизайнер	Климчук А.А.			Розбивочне креслення М 1:150	Стадия	Лист
Разроб.	Климчук А.А.				РП	4
Віз-тор	Климчук А.А.					
Затвердив					Київ - 2021	