



Схема освітлення

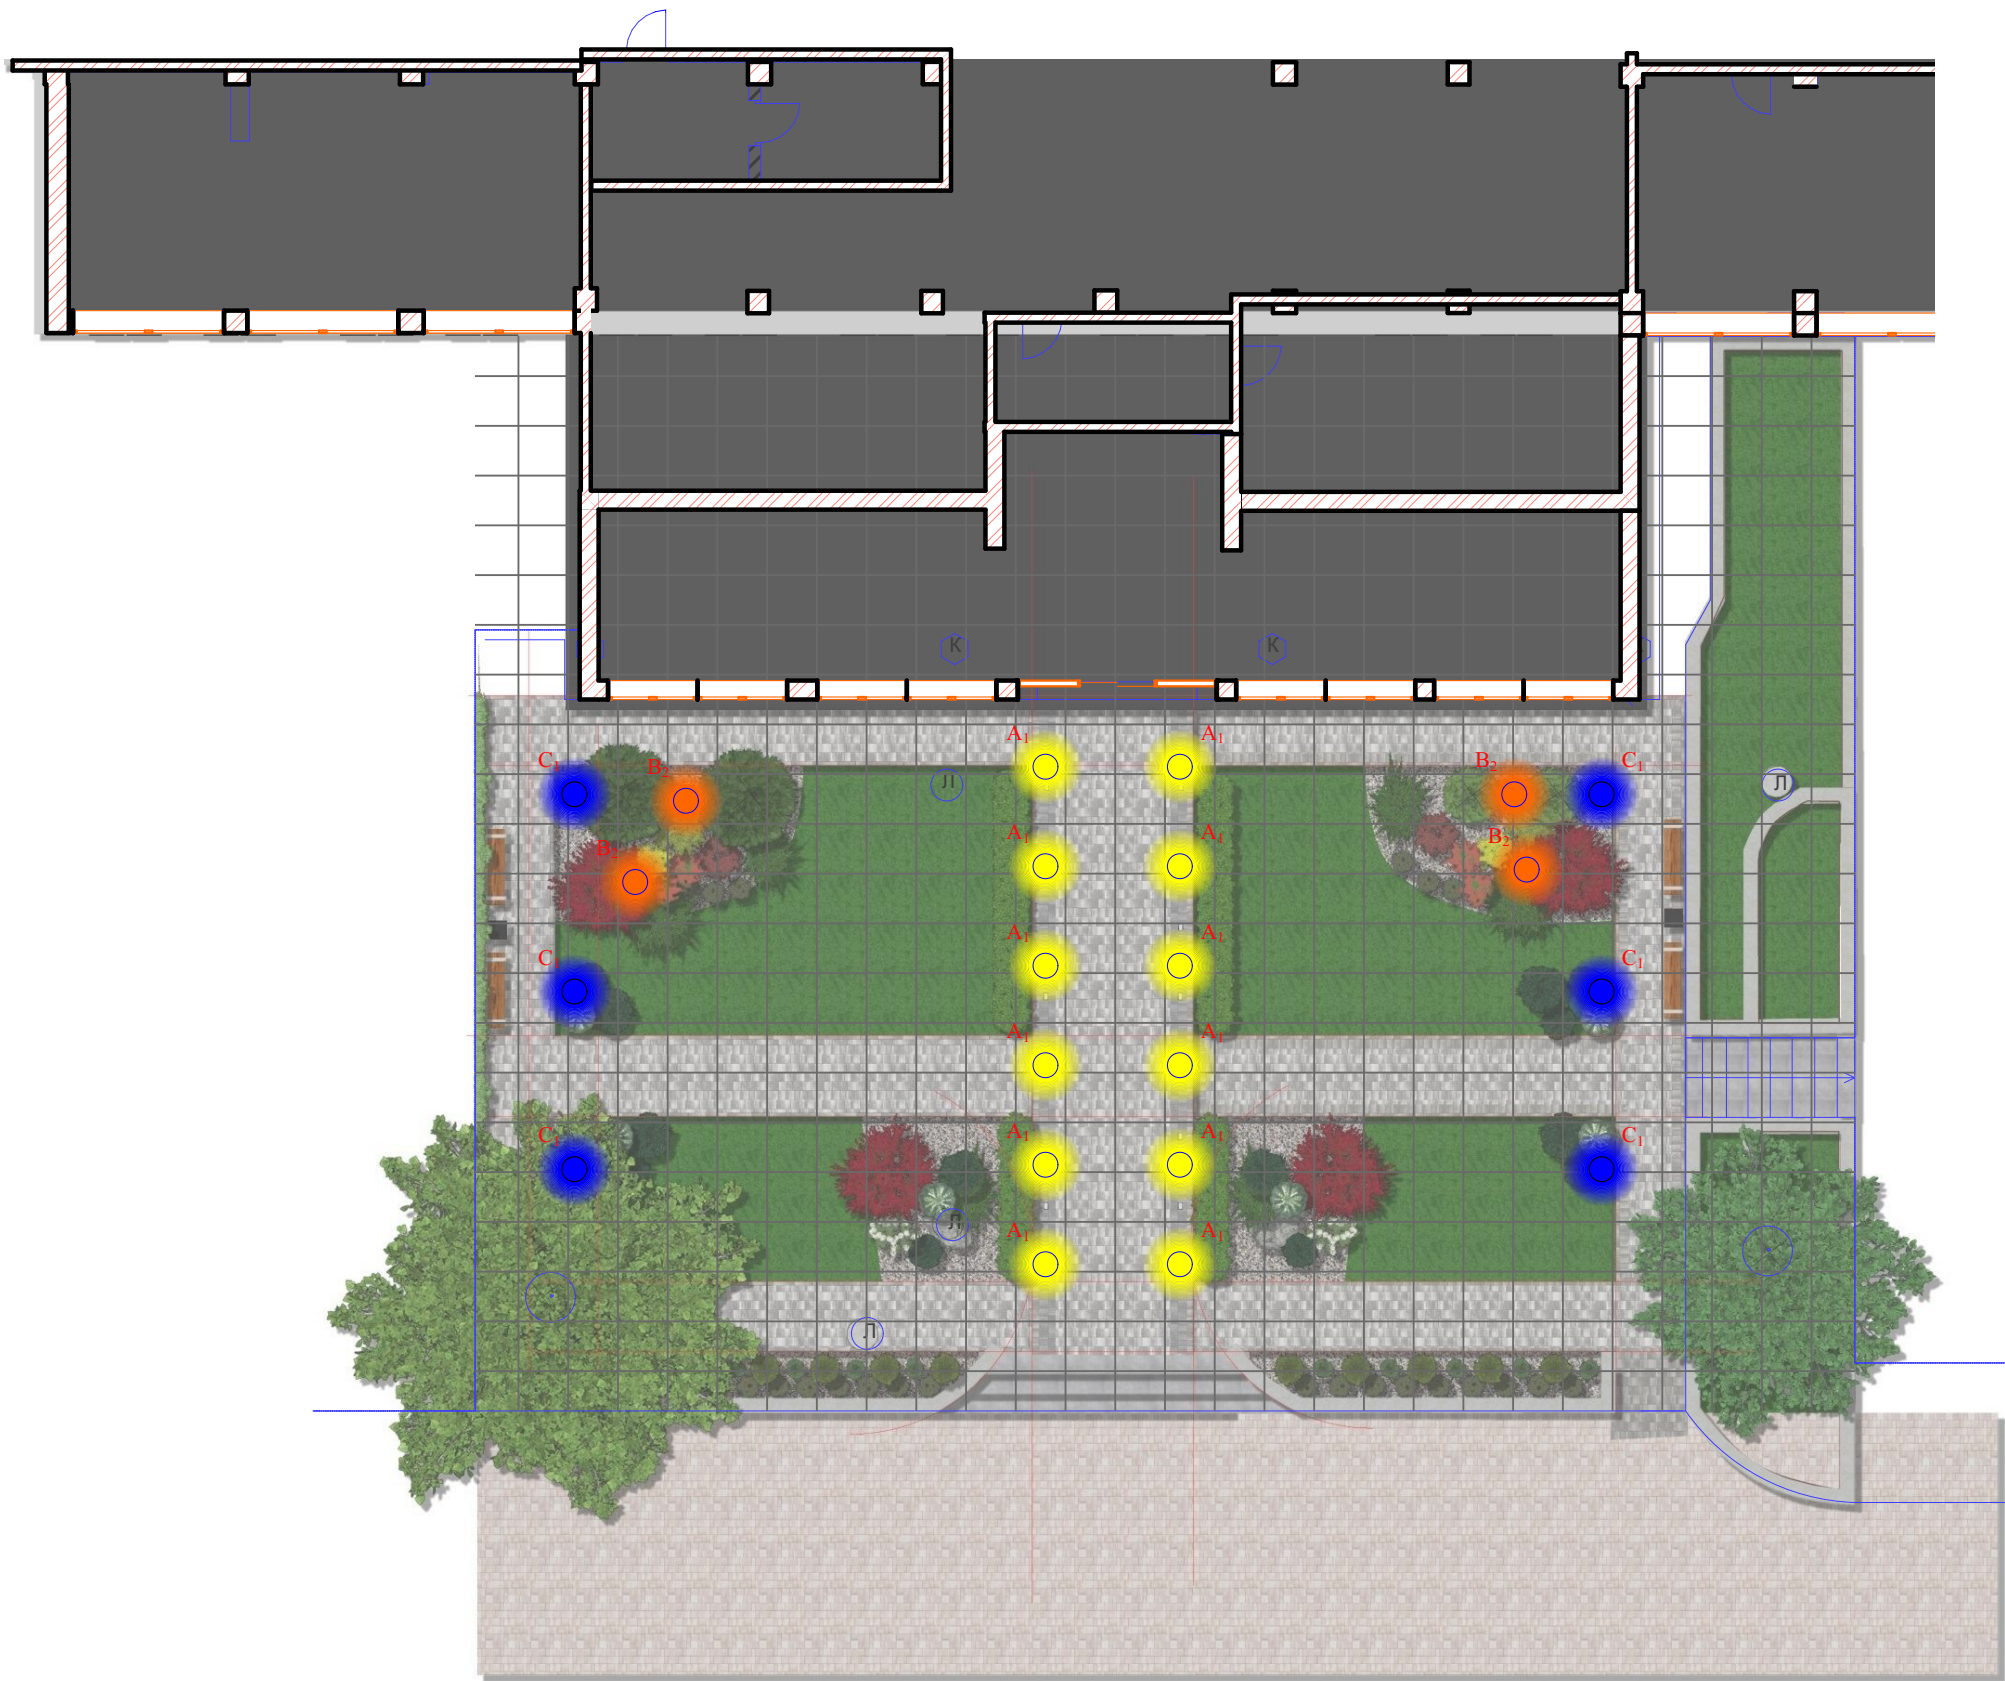

А Декоративне освітлення - 12 шт

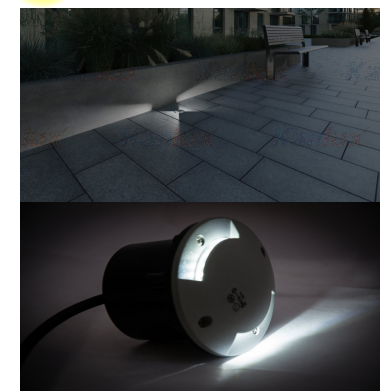

Грунтовий світильник Kaplux 7281 Roger
Країна реєстрації бренду: Польща
Стиль: сучасний
Основний колір: сірий
Форма плафонів/ абажура/ підвісок: коло
Матеріал основи: метал
Матеріал плафонів/ абажура/ підвісок: метал
Призначення: наземні, для саду
Висота мм: 18
Ширина мм: 100
Глибина монтажу мм: 56
Діаметр врізання мм: 75
Потужність мережі: 220В
Колірна температура джерела світла: 6500K
Наявність вимикача: ні
Патрон: LED- модуль
Потужність лампи Вт: 1
Ступінь вологозахисту: IP66
Поверотний плафон: ні
Кількість ламп: 12

В Декоративне освітлення - 4 шт



Вуличний світильник Nowodvorski 3401 BUSH
Країна реєстрації бренду: Польща
Стиль: сучасний
Основний колір: графітовий
Форма плафонів/ абажура/ підвісок: циліндр
Матеріал основи: алюміній
Матеріал плафонів/ абажура/ підвісок: алюміній
Призначення: наземні, для саду
Висота мм: 350
Ширина мм: 90
Довжина мм: 90
Потужність мережі: 220В
Наявність вимикача: є
Патрон: GU10
Потужність лампи Вт: 35
Ступінь вологозахисту: IP65
Поверотний плафон: так
Кількість ламп: 1
Поставити кольорові лампи

С Декоративне освітлення - 4 шт



Вуличний світильник Nowodvorski 9118 Thika led
Країна реєстрації бренду: Польща
Стиль: сучасний
Основний колір: чорний
Форма плафонів/ абажура/ підвісок: прямокутник
Матеріал основи: метал
Матеріал плафонів/ абажура/ підвісок: метал/скло
Призначення: наземні, для саду
Висота мм: 600
Ширина мм: 52
Потужність мережі: 220В
Колірна температура джерела світла: 3000K
Світловий потік джерела світла ЛМ: 520
Наявність вимикача: ні
Патрон: LED- модуль
Потужність лампи Вт: 9
Ступінь вологозахисту: IP54
Лампочки в комплекті: є
Поверотний плафон: ні
Кількість ламп: 1

				Ландшафтний дизайн-проект біля готелю Дружба			
Дизайнер	Климчук А.А.			Схема освітлення М 1:150	Стадия	Лист	Листов
Разроб.	Климчук А.А.				РП	8	
Віз-тор	Климчук А.А.				Київ - 2021		
Затвердив							