


ТОВ "QuickHouse"




Ескізний проект індивідуального житлового будинку

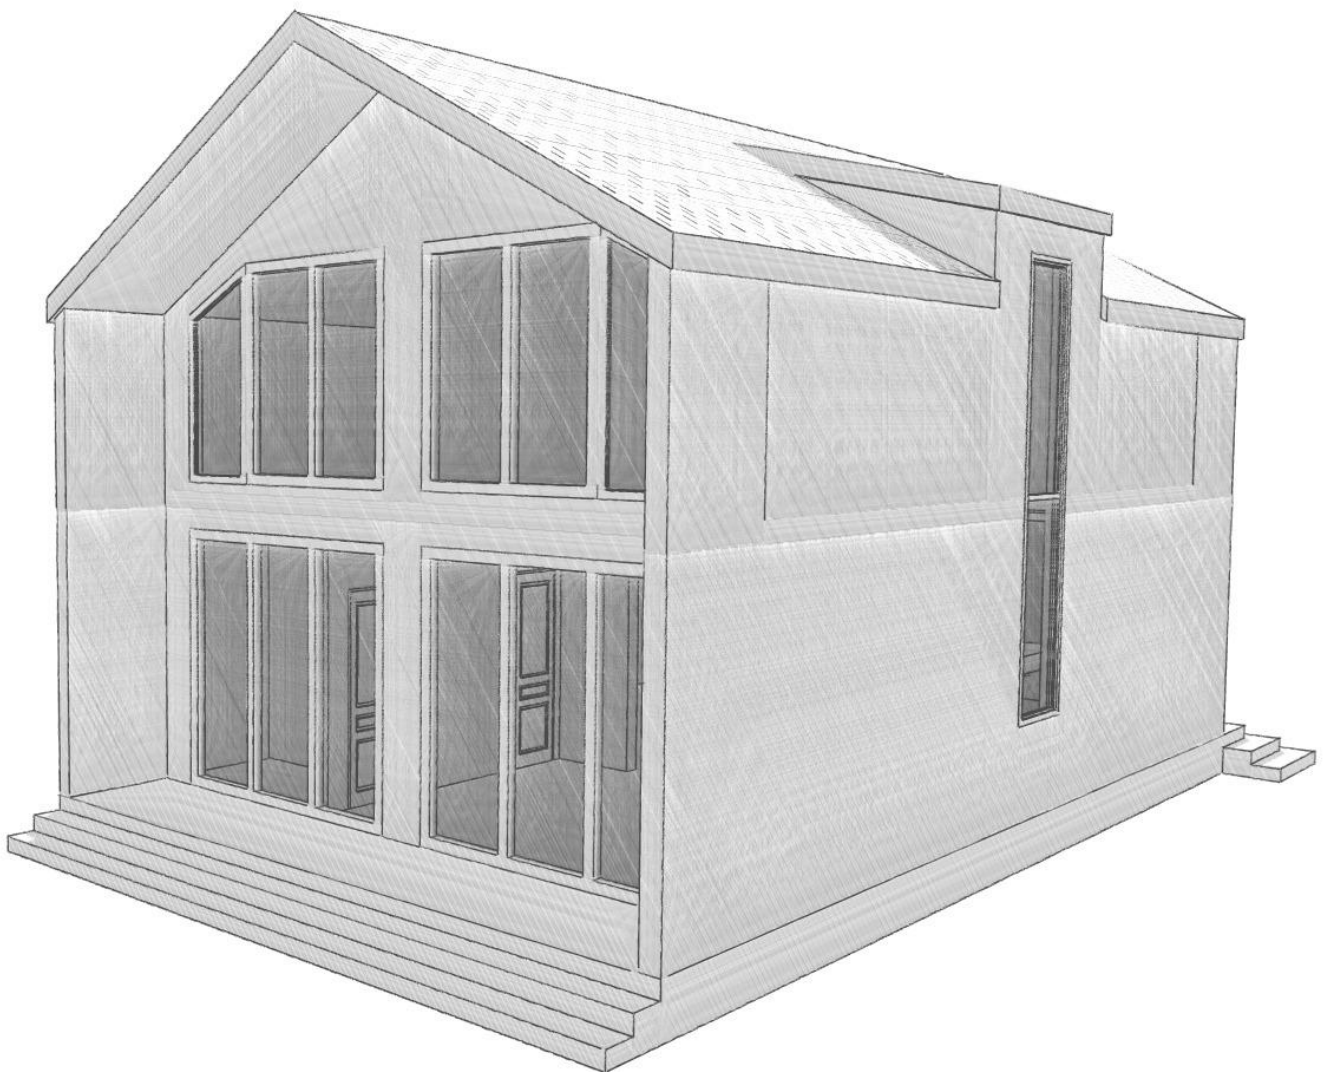

Київ 2019


<i>Відомість креслень ескізу намірів забудови</i>		
<i>№ п/п</i>	<i>Найменування</i>	<i>Примітка</i>
<i>02</i>	<i>Загальні дані</i>	
<i>03</i>	<i>План 1-го поверху</i>	
<i>05</i>	<i>План покрівлі</i>	
<i>06</i>	<i>Фасад 1-2</i>	
<i>07</i>	<i>Фасад 2-1</i>	
<i>08</i>	<i>Фасад А-Б</i>	
<i>09</i>	<i>Фасад Б-А</i>	
<i>10</i>	<i>Розріз А-А</i>	

						Проект індивідуального житлового будинку				
Зм.	Кіл.	Арк.	док.	Підпис	Дата					
						Проект індивідуального житлового будинку		Стадія	Аркуш	Аркушів
								ЕП	2	10
						Загальні дані		QuickHouse Живи комфортно		

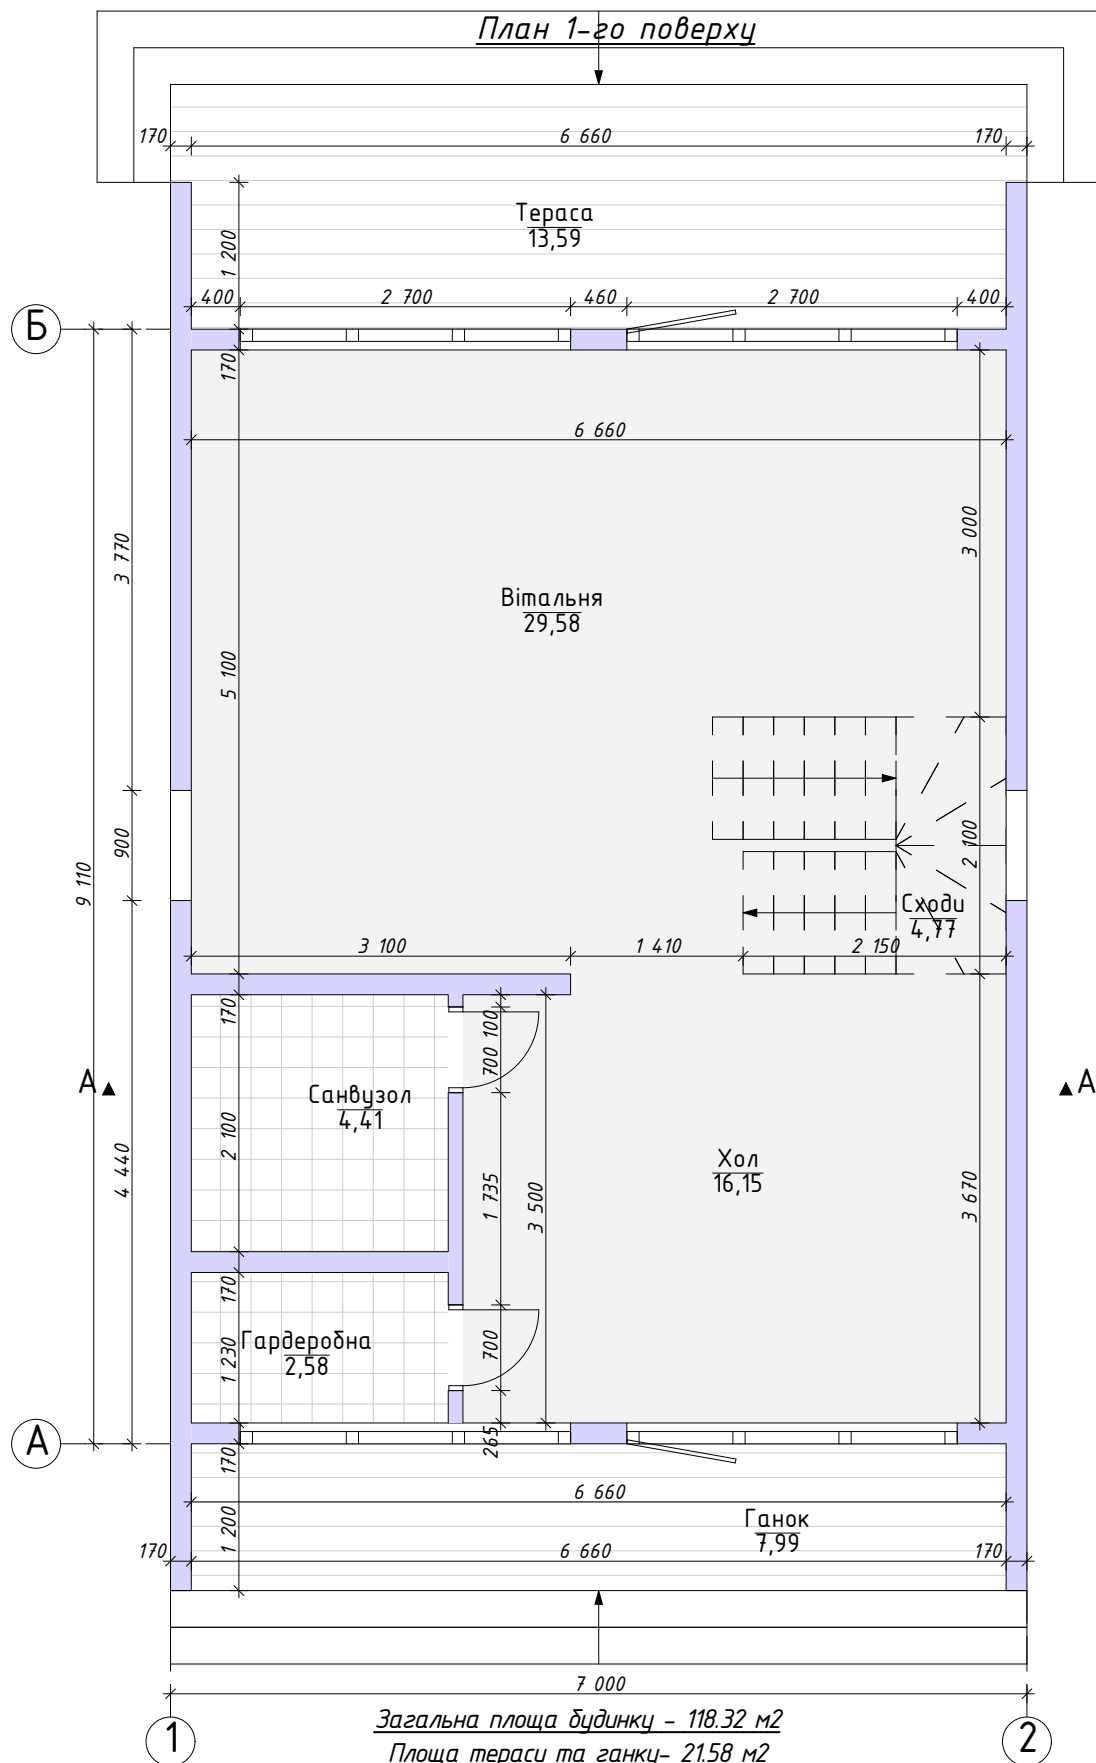


						Проект індивідуального житлового будинку			
Зм.	Кіл.	Арк.	док.	Підпис	Дата	Проект індивідуального житлового будинку	Стадія	Аркуш	Аркушів
							ЕП	3	10
						План 1-го поверху			
						QuickHouse Живи комфортно			

План 2-го поверху

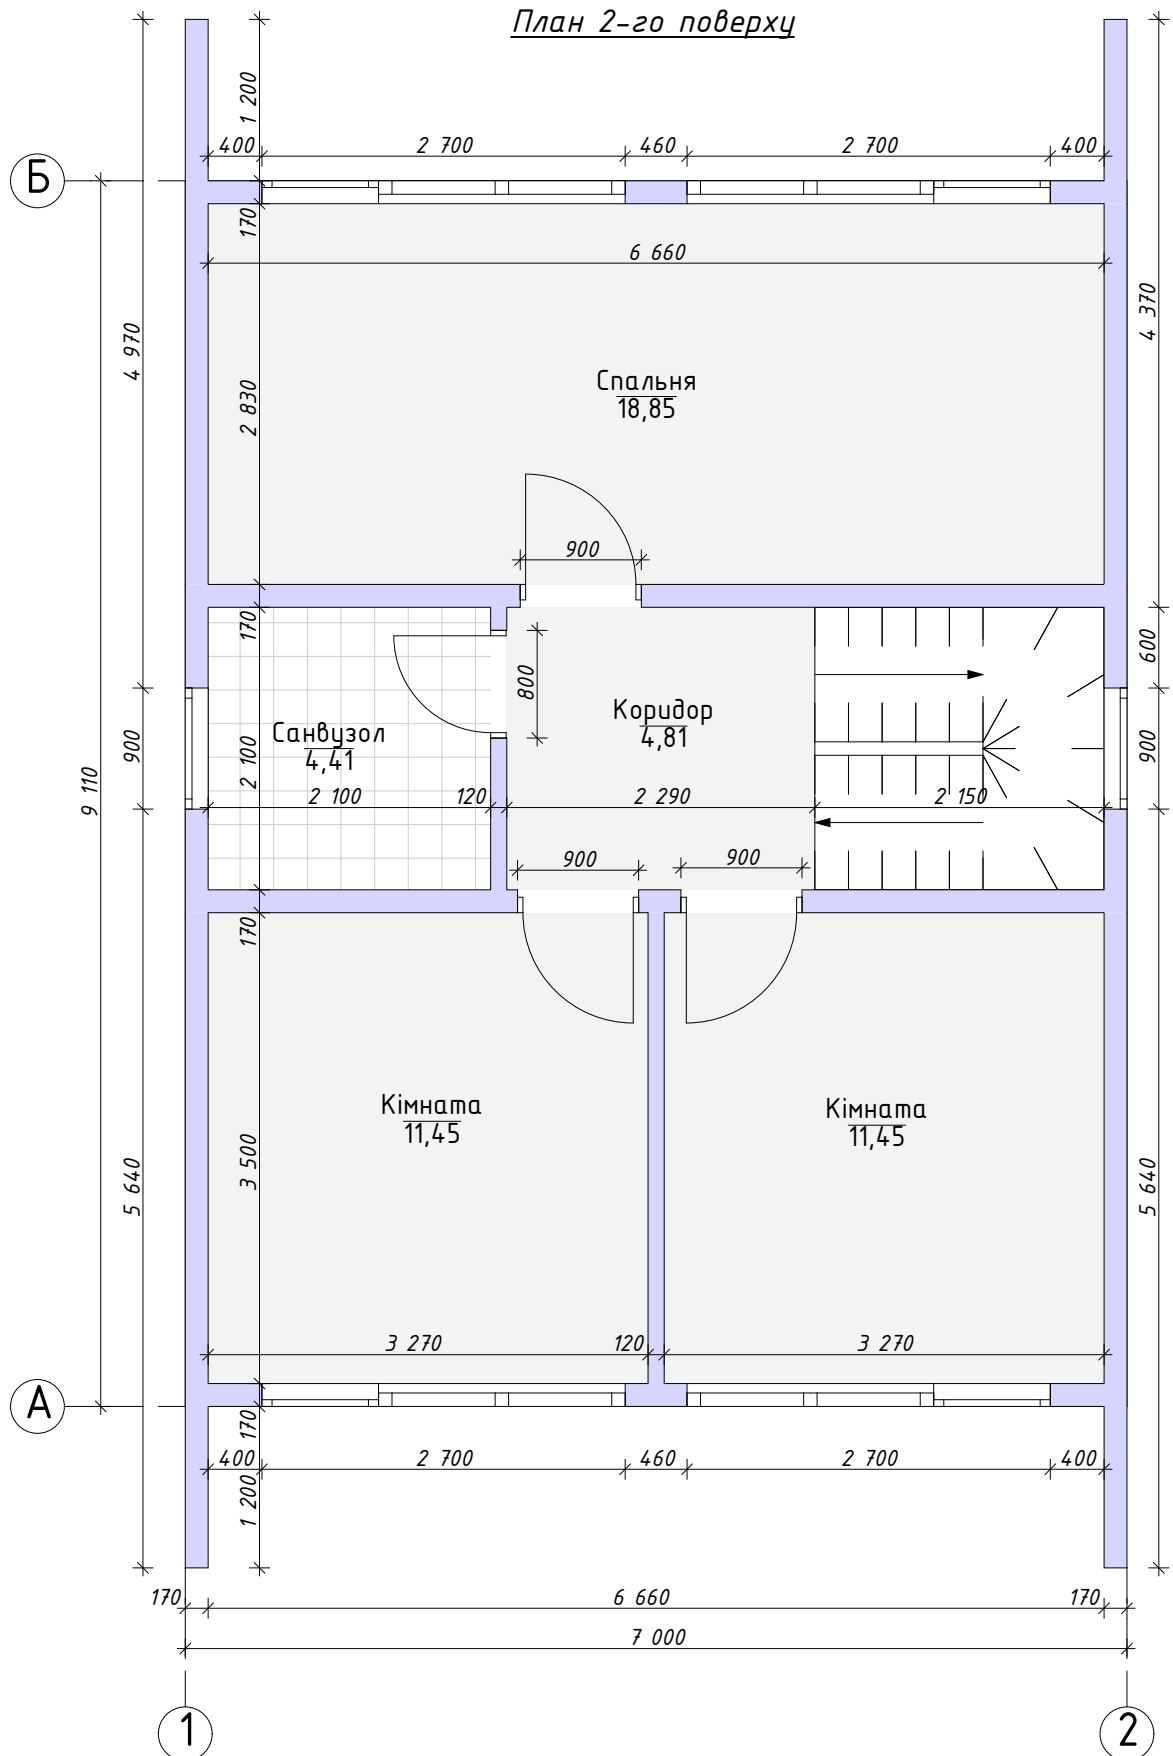


Зм.	Кіл.	Арк.	док.	Підпис	Дата	Проект індивідуального житлового будинку			
						Стадія		Аркуш	Аркушів
						ЕП		4	10
						План 2-го поверху		QuickHouse Живи комфортно	

План покрівлі

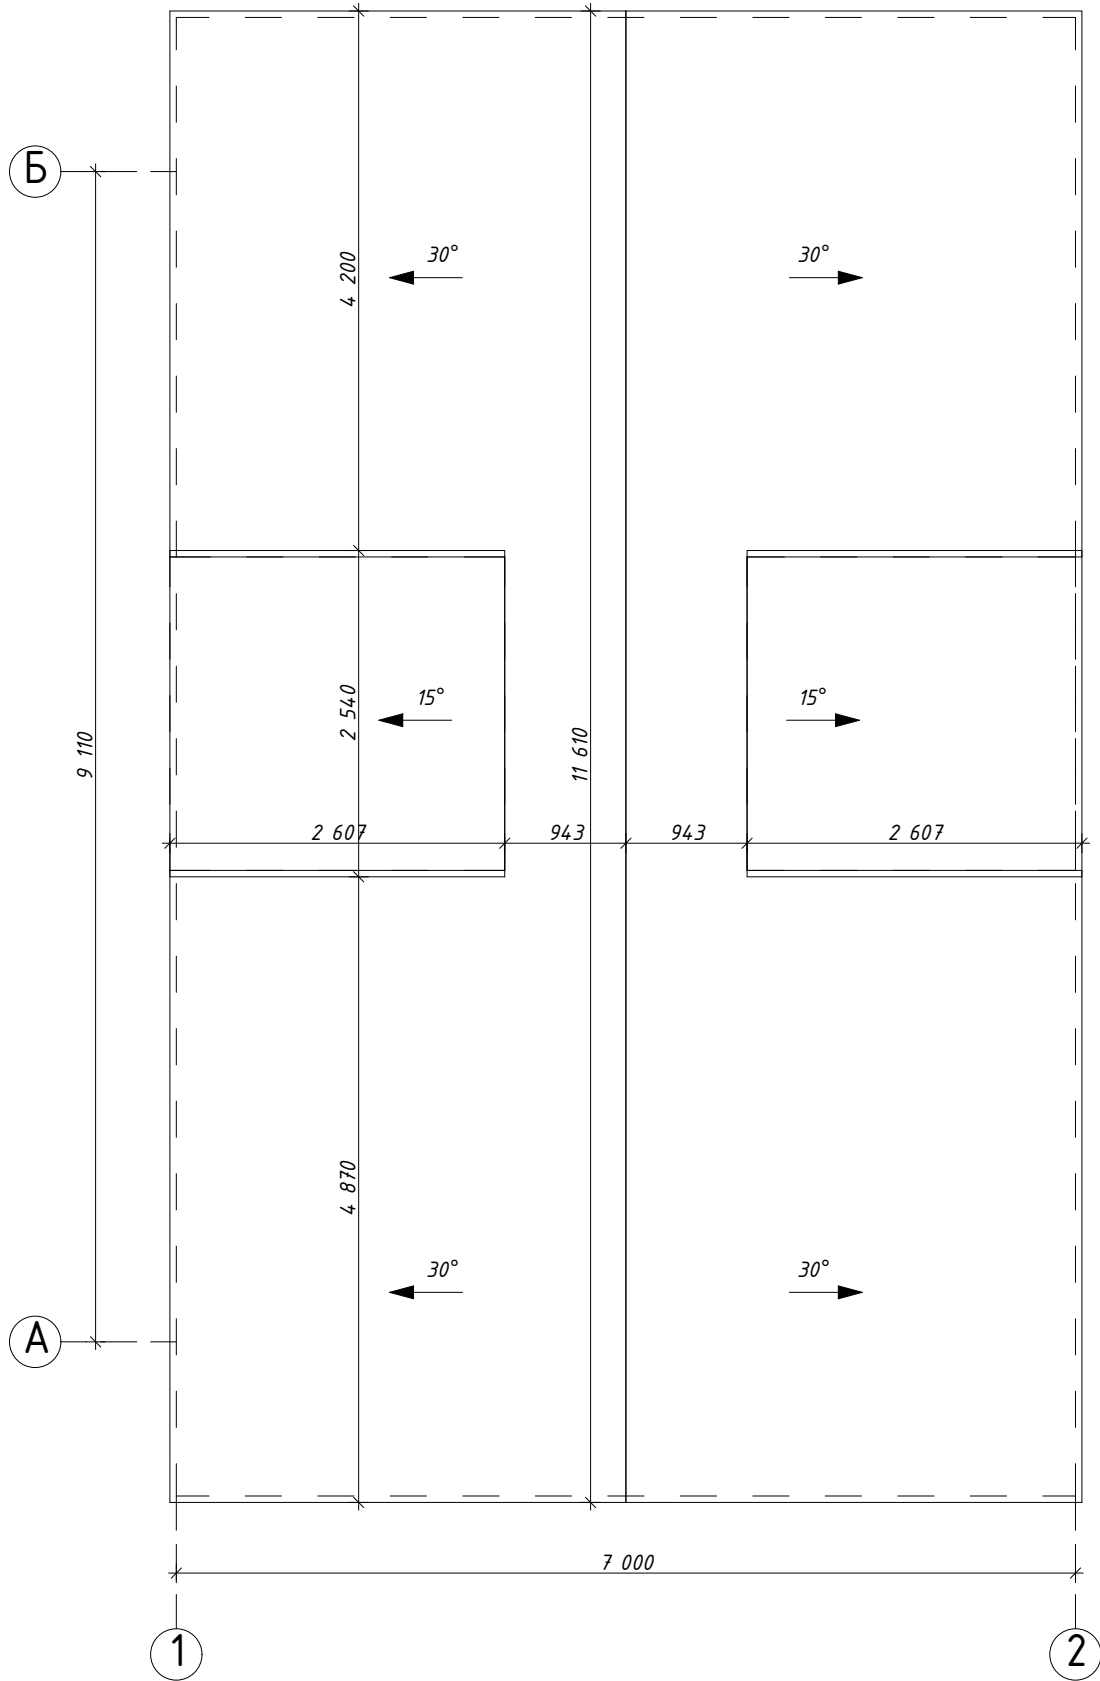


Зм.	Кіл.	Арк.	док.	Підпис	Дата	Проект індивідуального житлового будинку			
						Проект індивідуального житлового будинку	Стадія	Аркуш	Аркушів
							ЕП	5	10
						План покрівлі			
						QuickHouse Живи комфортно			

Фасад 1-2

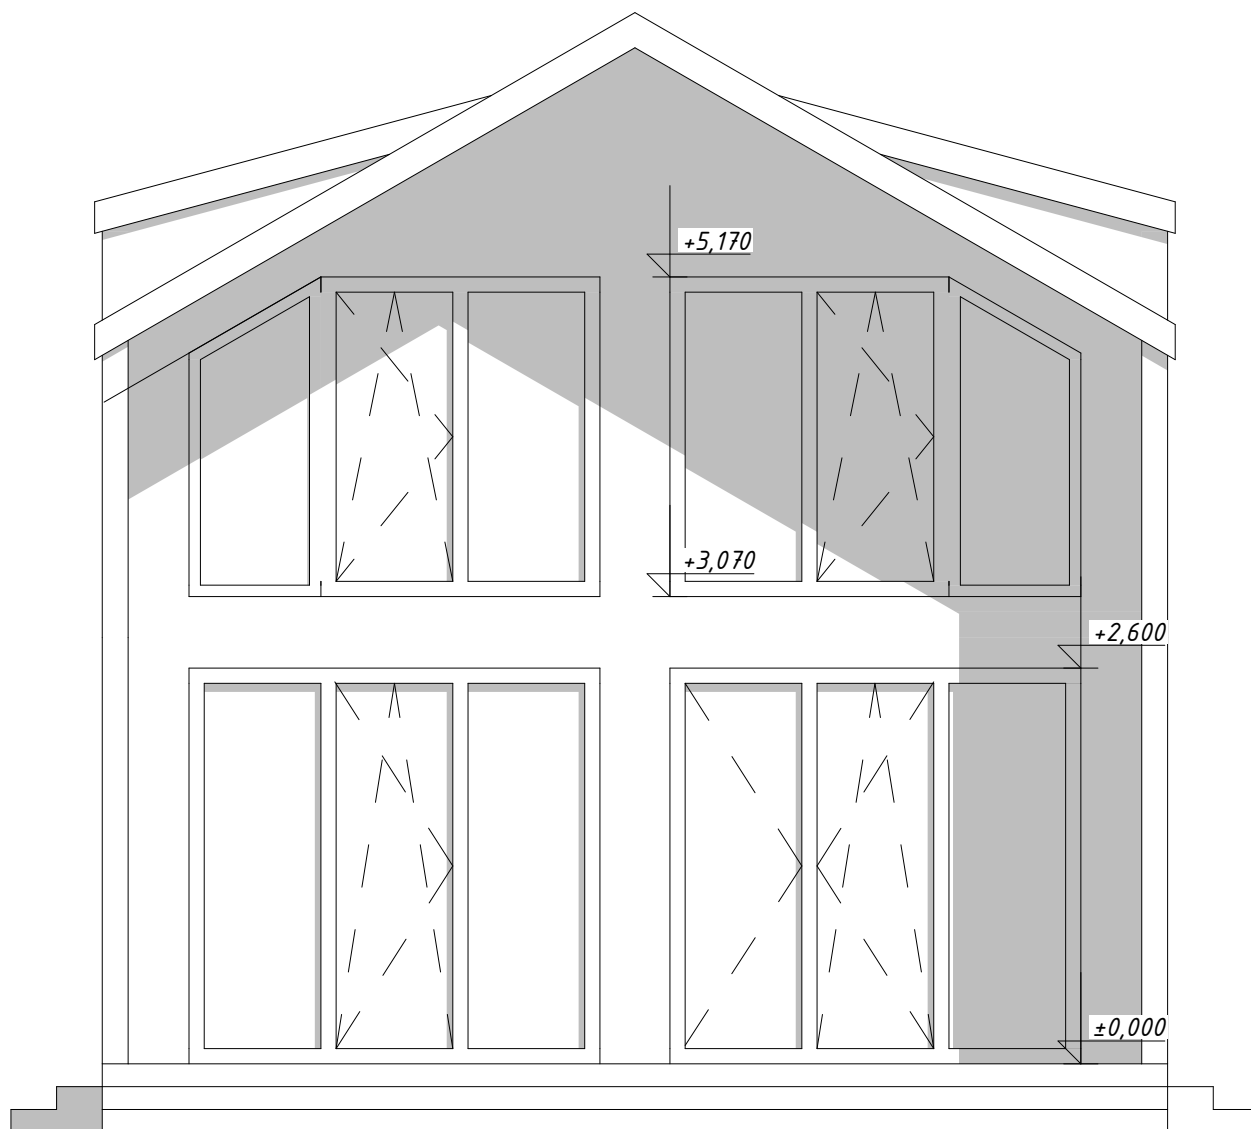


Зм.	Кіл.	Арк.	док.	Підпис	Дата	Проект індивідуального житлового будинку			
						Проект індивідуального житлового будинку	Стадія	Аркуш	Аркушів
							ЕП	6	10
						Фасад 1-2	QuickHouse Живи комфортно		

Фасад 2-1

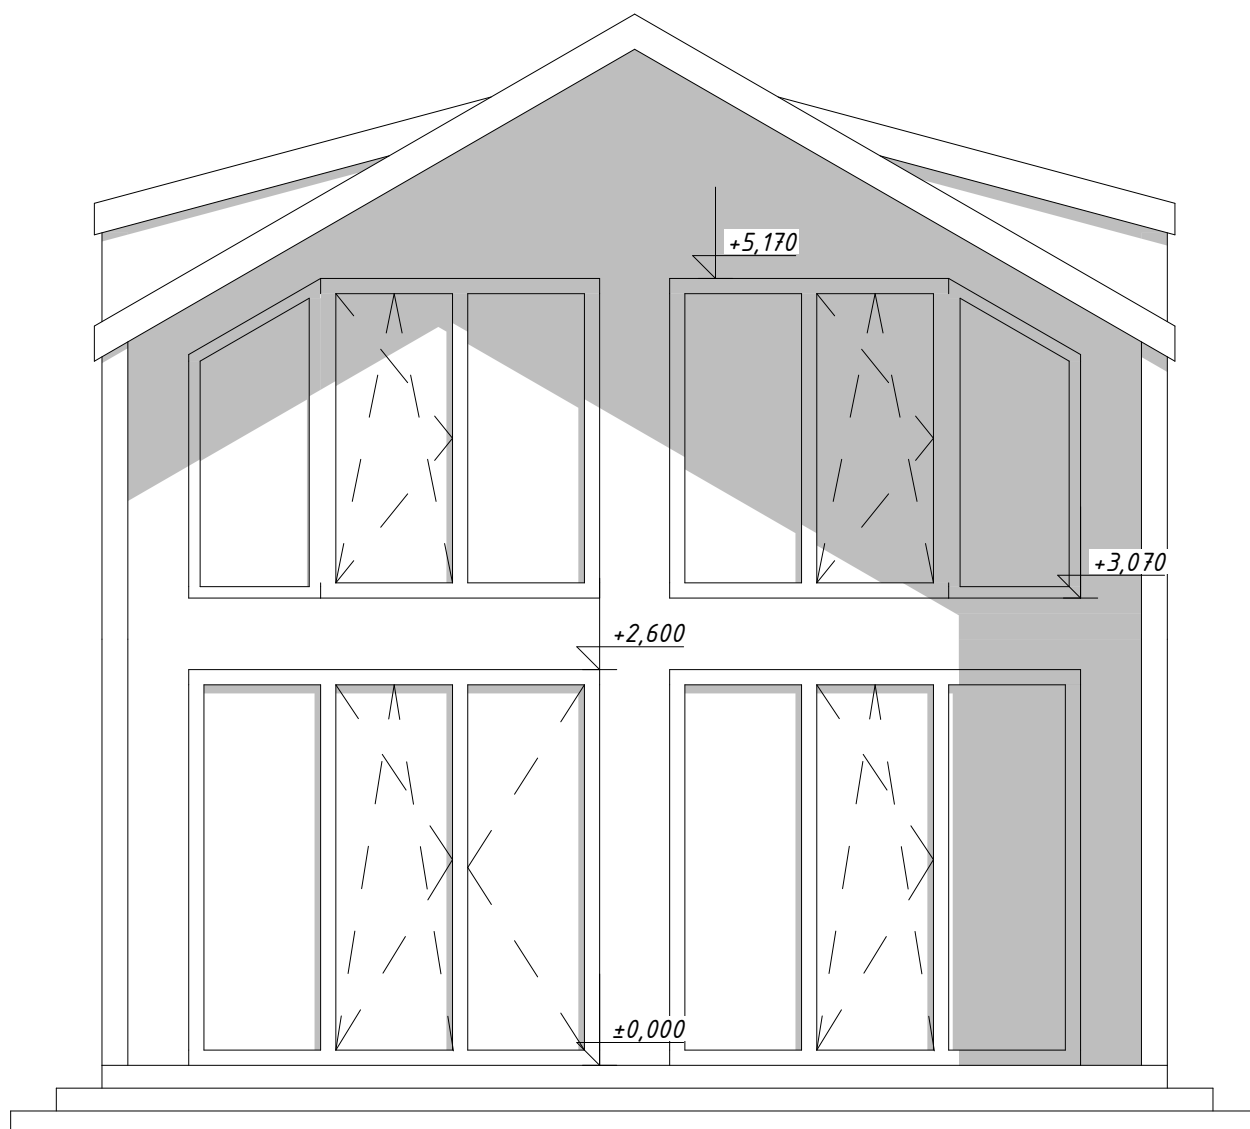


						Проект індивідуального житлового будинку			
Зм.	Кіл.	Арк.	док.	Підпис	Дата	Проект індивідуального житлового будинку			
						Проект індивідуального житлового будинку	Стадія	Аркуш	Аркушів
							ЕП	7	10
						Фасад 2-1			
							QuickHouse Живи комфортно		

Фасад А-Б

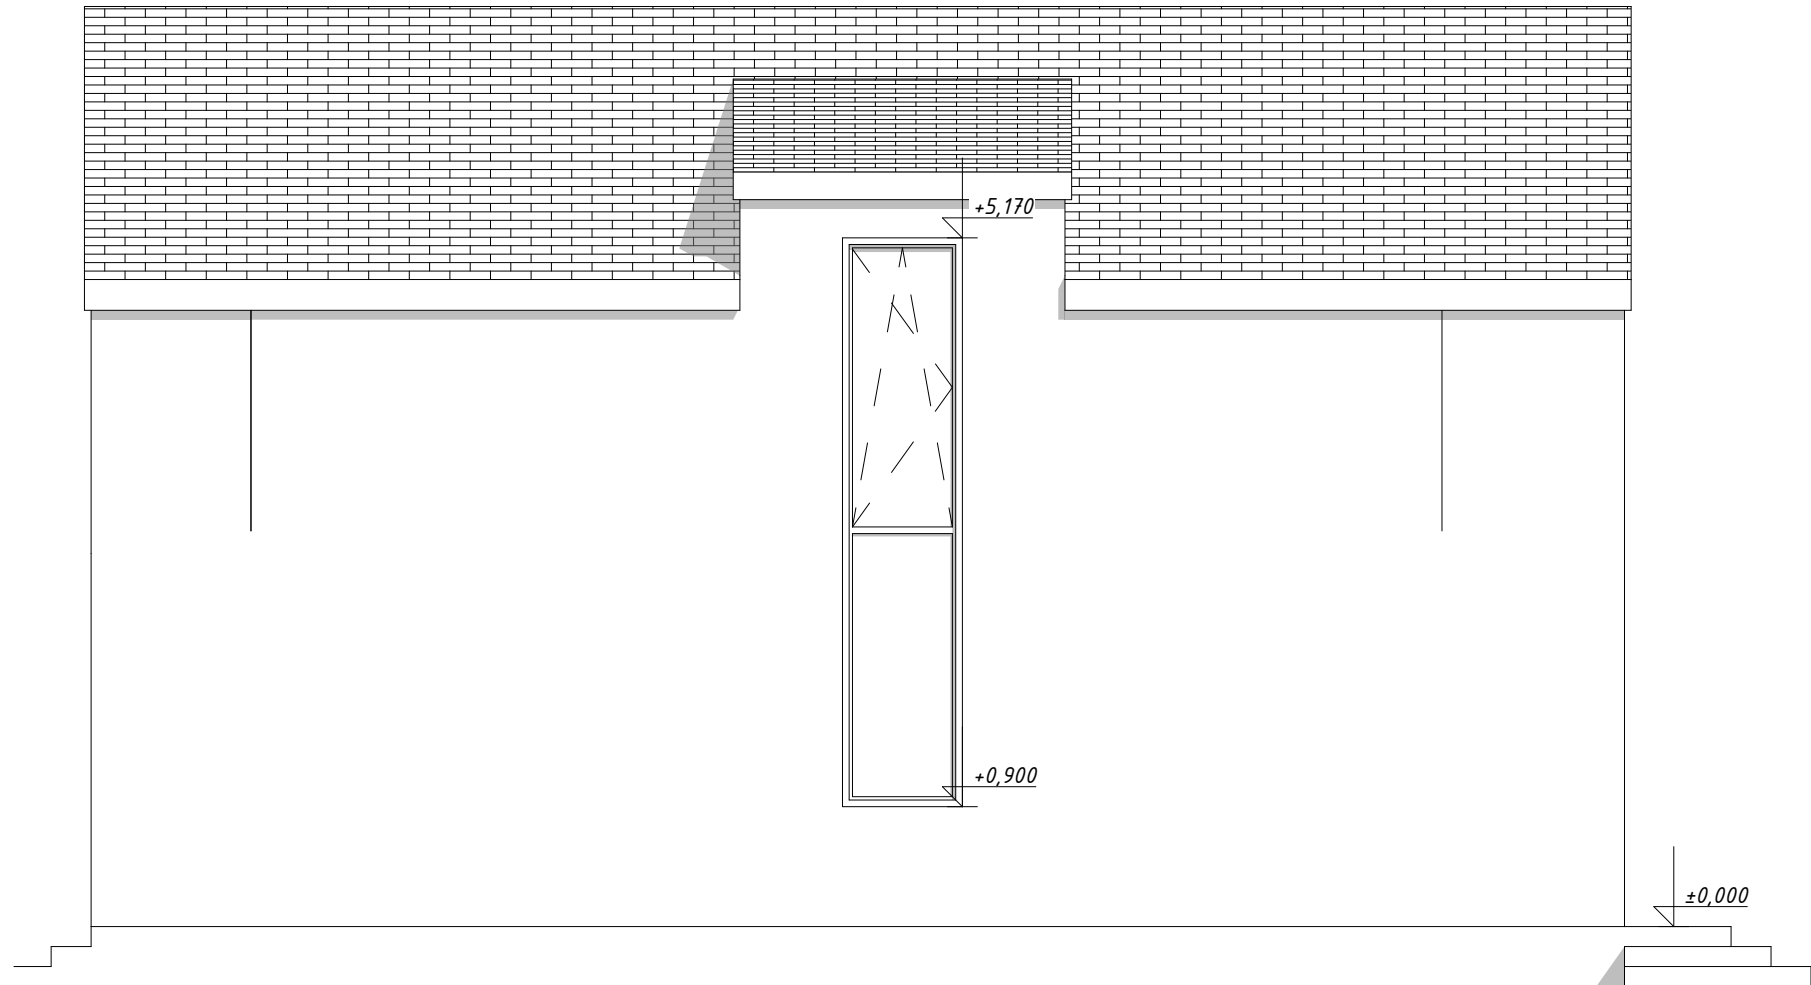


						Ескізний проект			
						Проект індивідуального житлового будинку			
Зм.	Кіл.	Арк.	док.	Підпис	Дата	Проект індивідуального житлового будинку			
						Проект індивідуального житлового будинку	Стадія	Аркуш	Аркушів
							ЕП	8	10
						Фасад А-Б			
									

Фасад Б-А

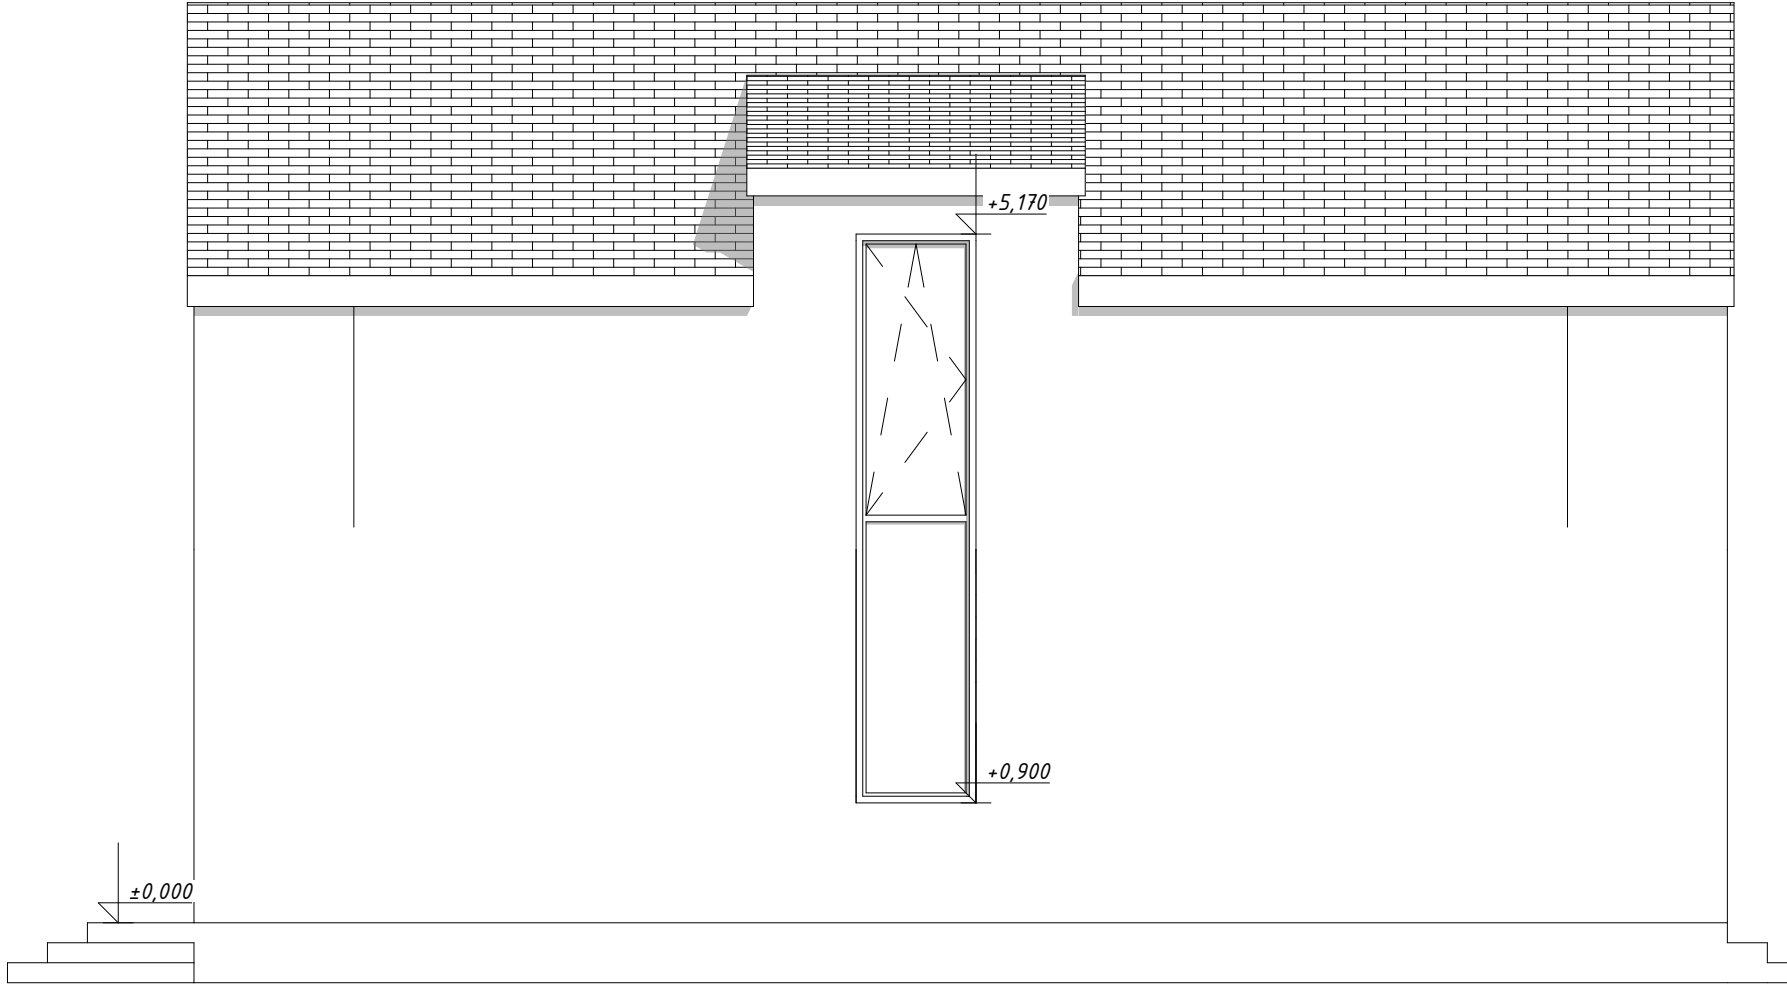

						Ескізний проект			
						Проект індивідуального житлового будинку			
Зм.	Кіл.	Арк.	док.	Підпис	Дата	Проект індивідуального житлового будинку	Стадія	Аркуш	Аркушів
							ЕП	9	10
							QuickHouse ЖИВИ КОМФОРТНО		
						Фасад Б-А			

Розріз А-А

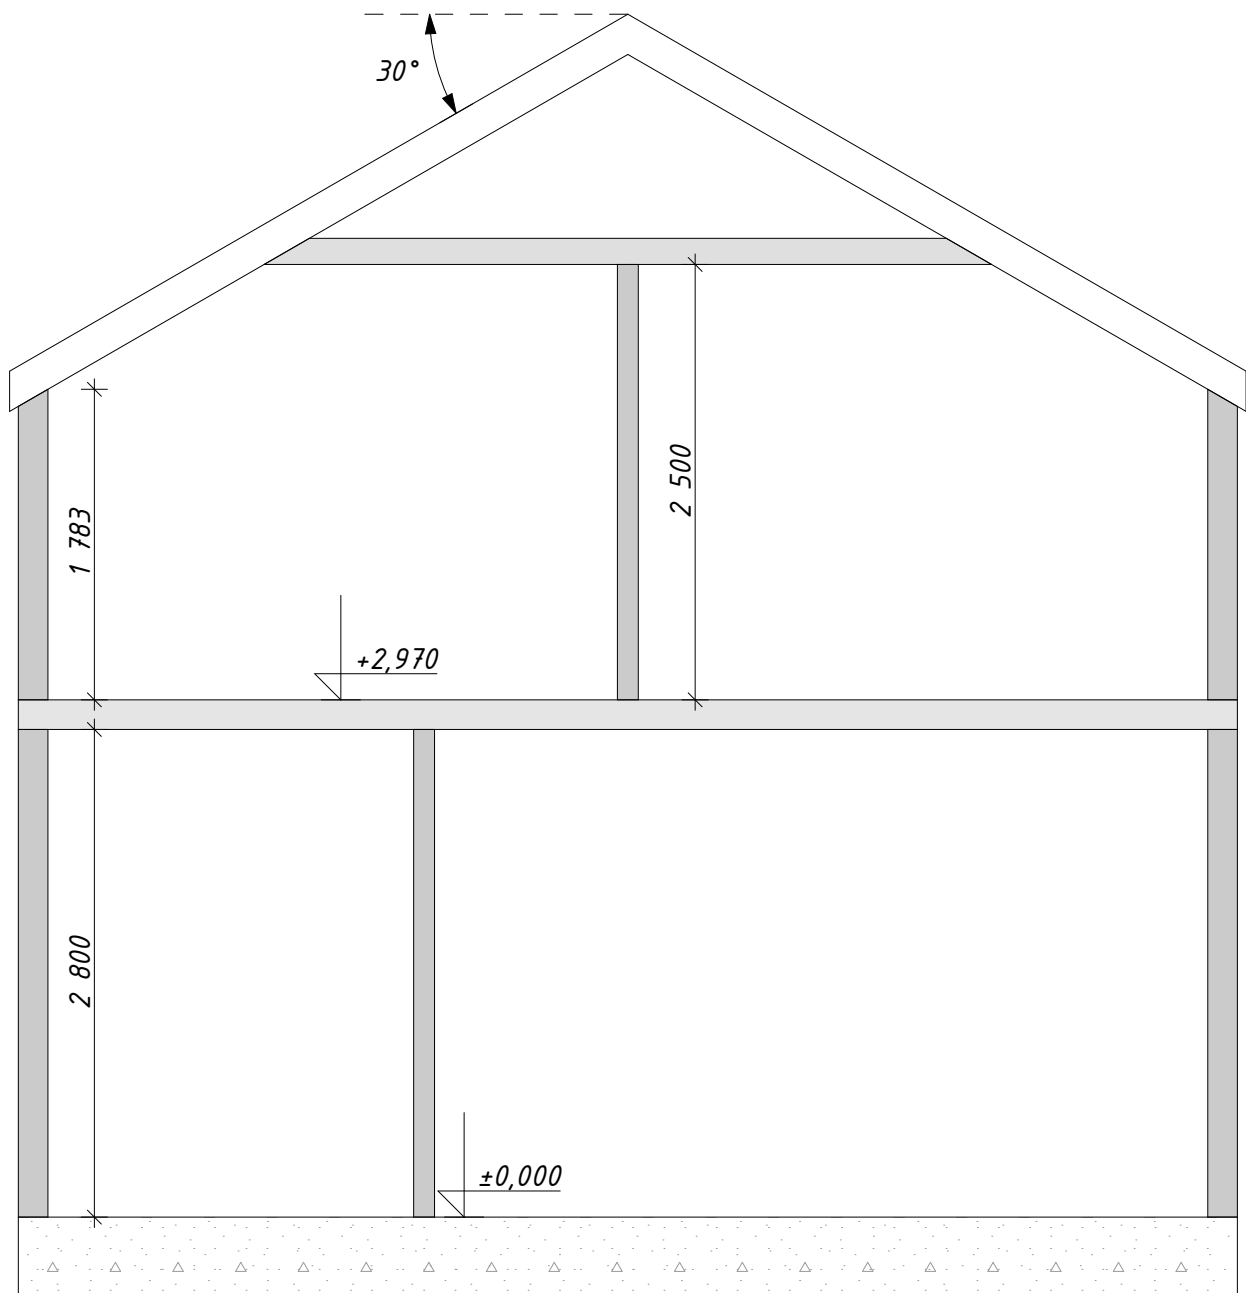

Зм.	Кіл.	Арк.	док.	Підпис	Дата	Проект індивідуального житлового будинку			
						Проект індивідуального житлового будинку	Стадія	Аркуш	Аркушів
							ЕП	10	10
						Розріз А-А	QuickHouse Живи комфортно		