



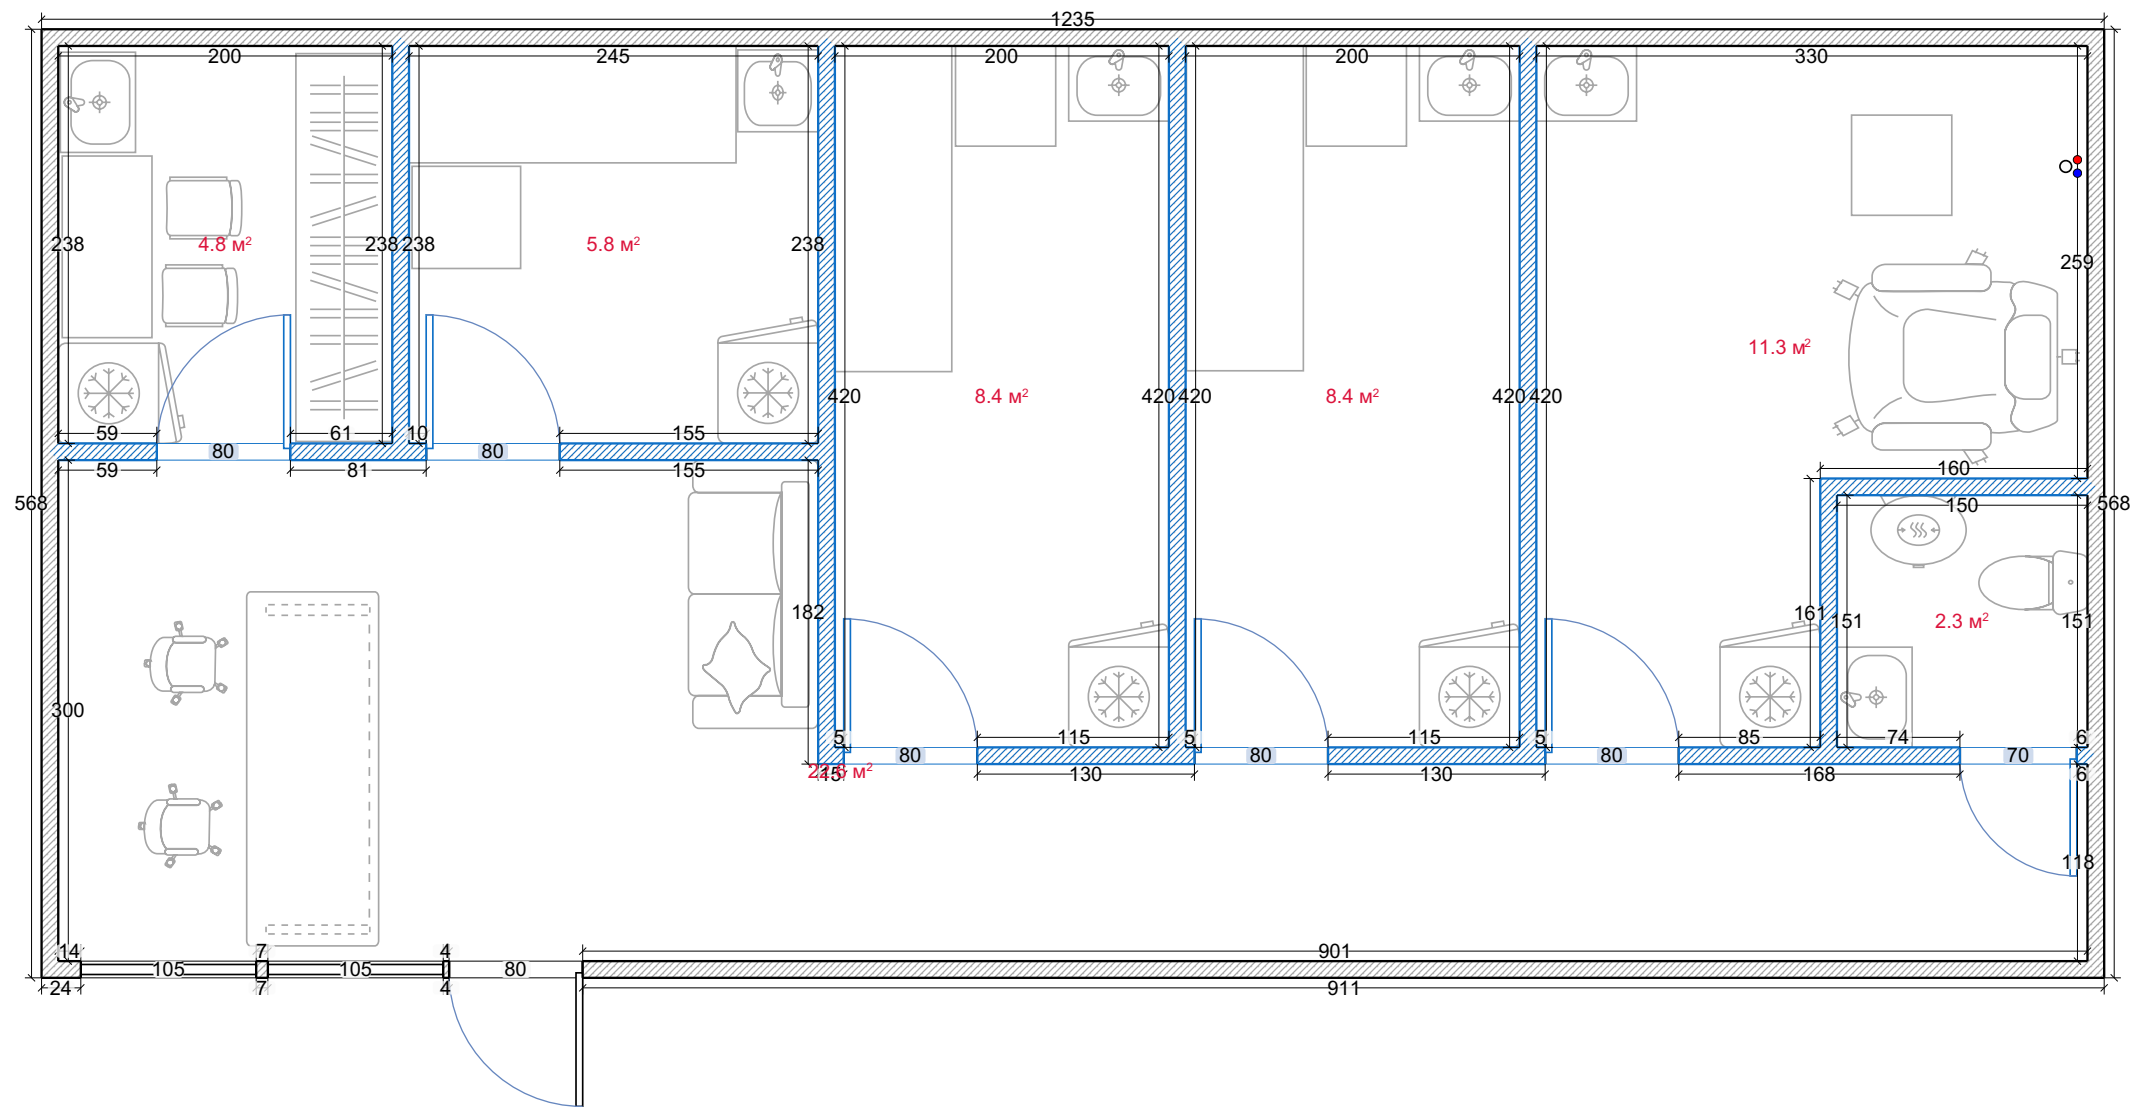


Перегородки	Стадия	Лист	Листов
	РП	2	9
	RemPlanner		

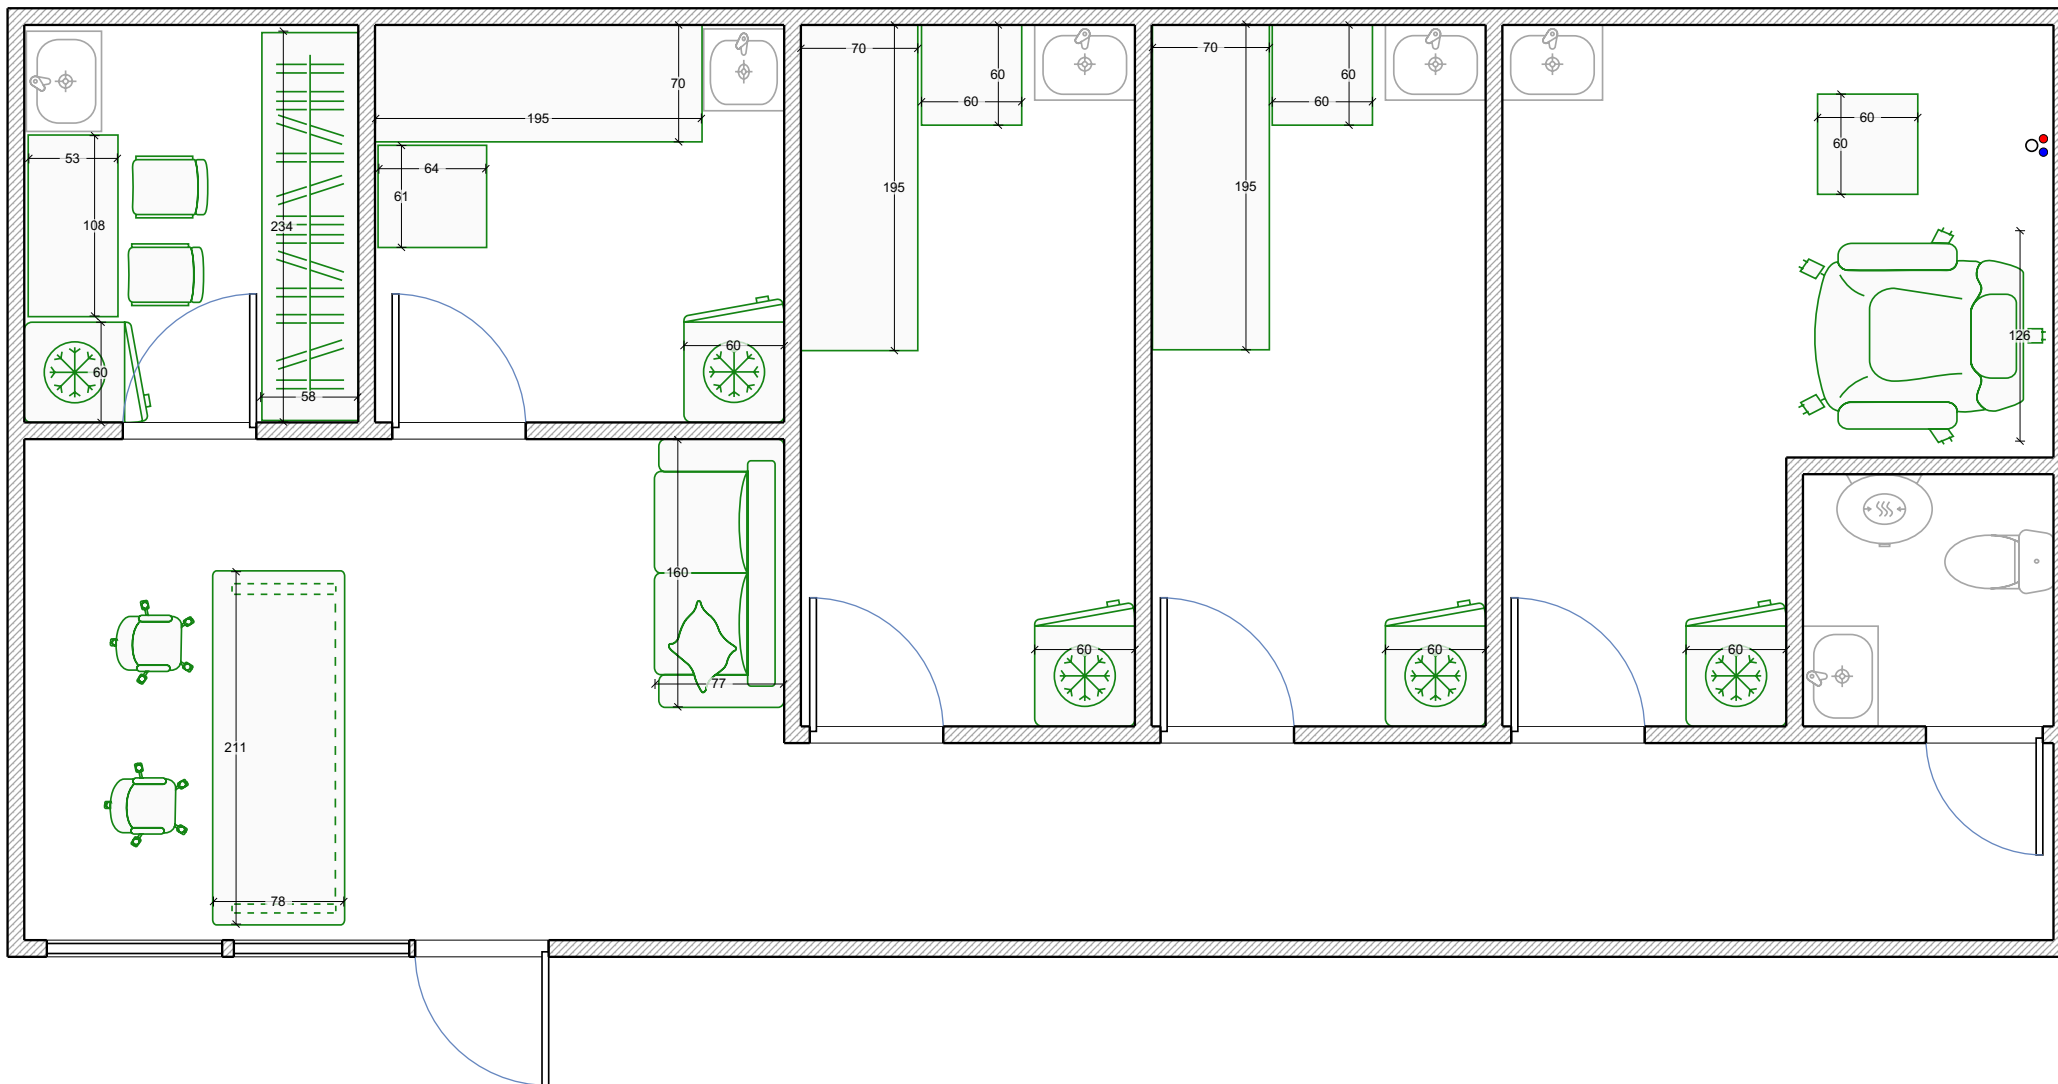

Мебель	Стадия	Лист	Листов
	РП	3	9
	RemPlanner		




Сантехника	Стадия	Лист	Листов
	РП	4	9
	RemPlanner		

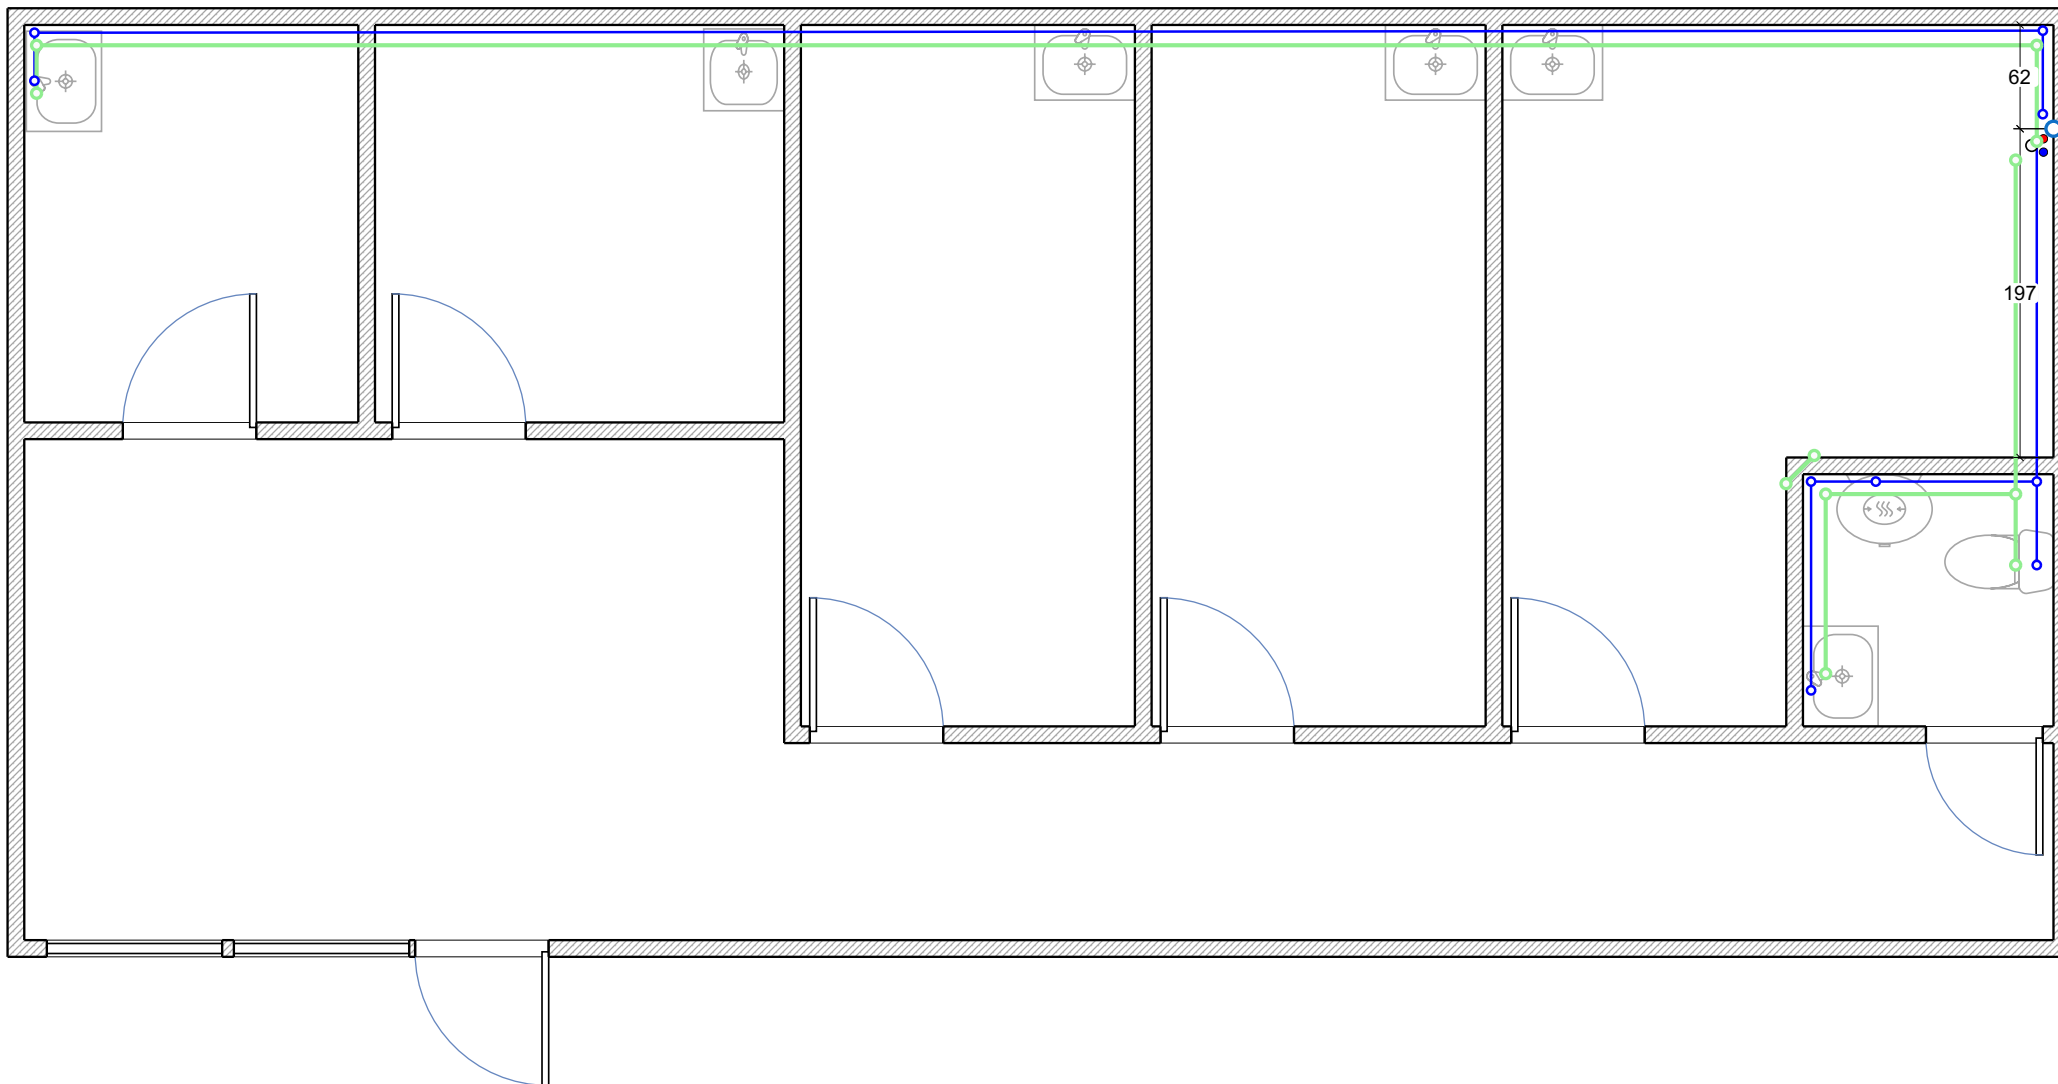


Водоснабжение

Стадия	Лист	Листов
РП	5	9
RemPlanner		

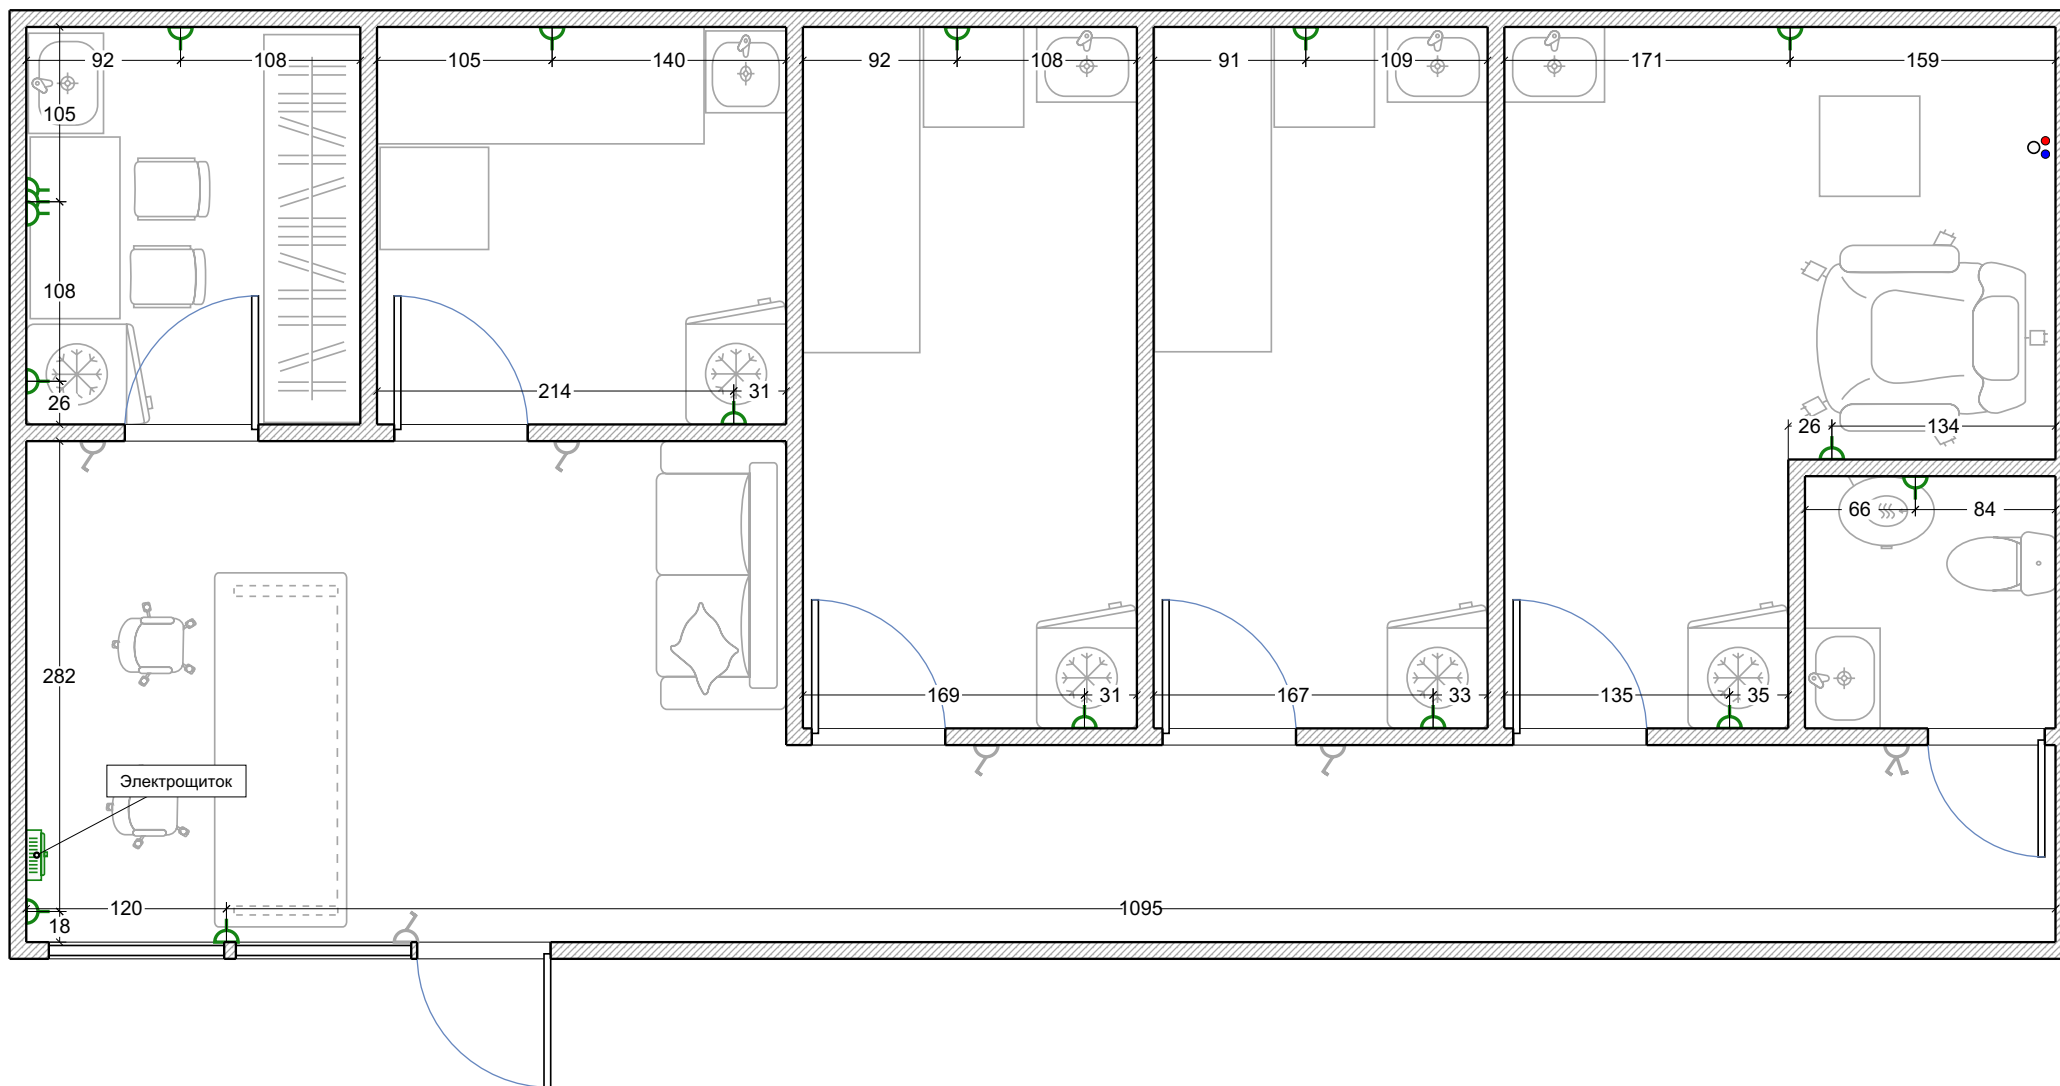


Розетки

Стадия	Лист	Листов
РП	6	9
RemPlanner		

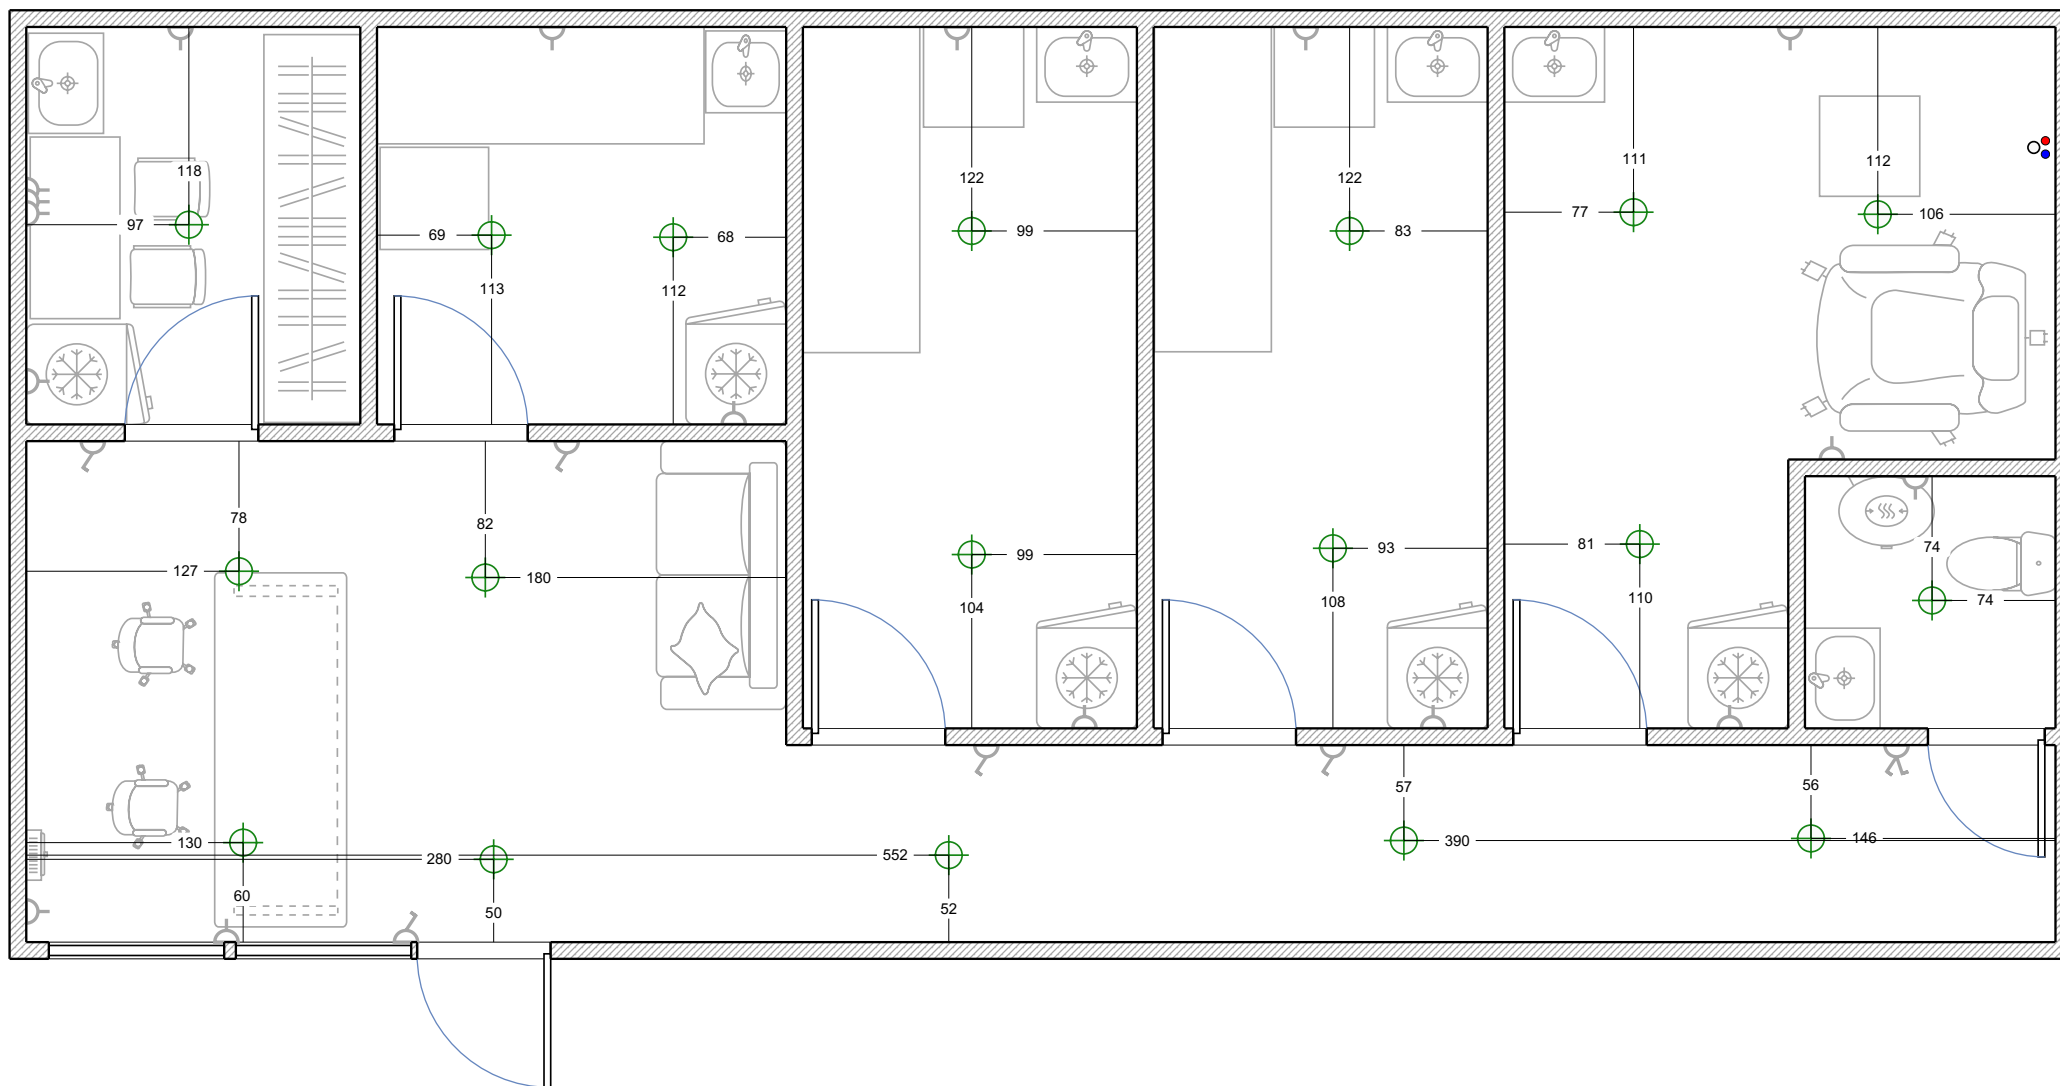


Освещение

Стадия	Лист	Листов
РП	7	9
RemPlanner		

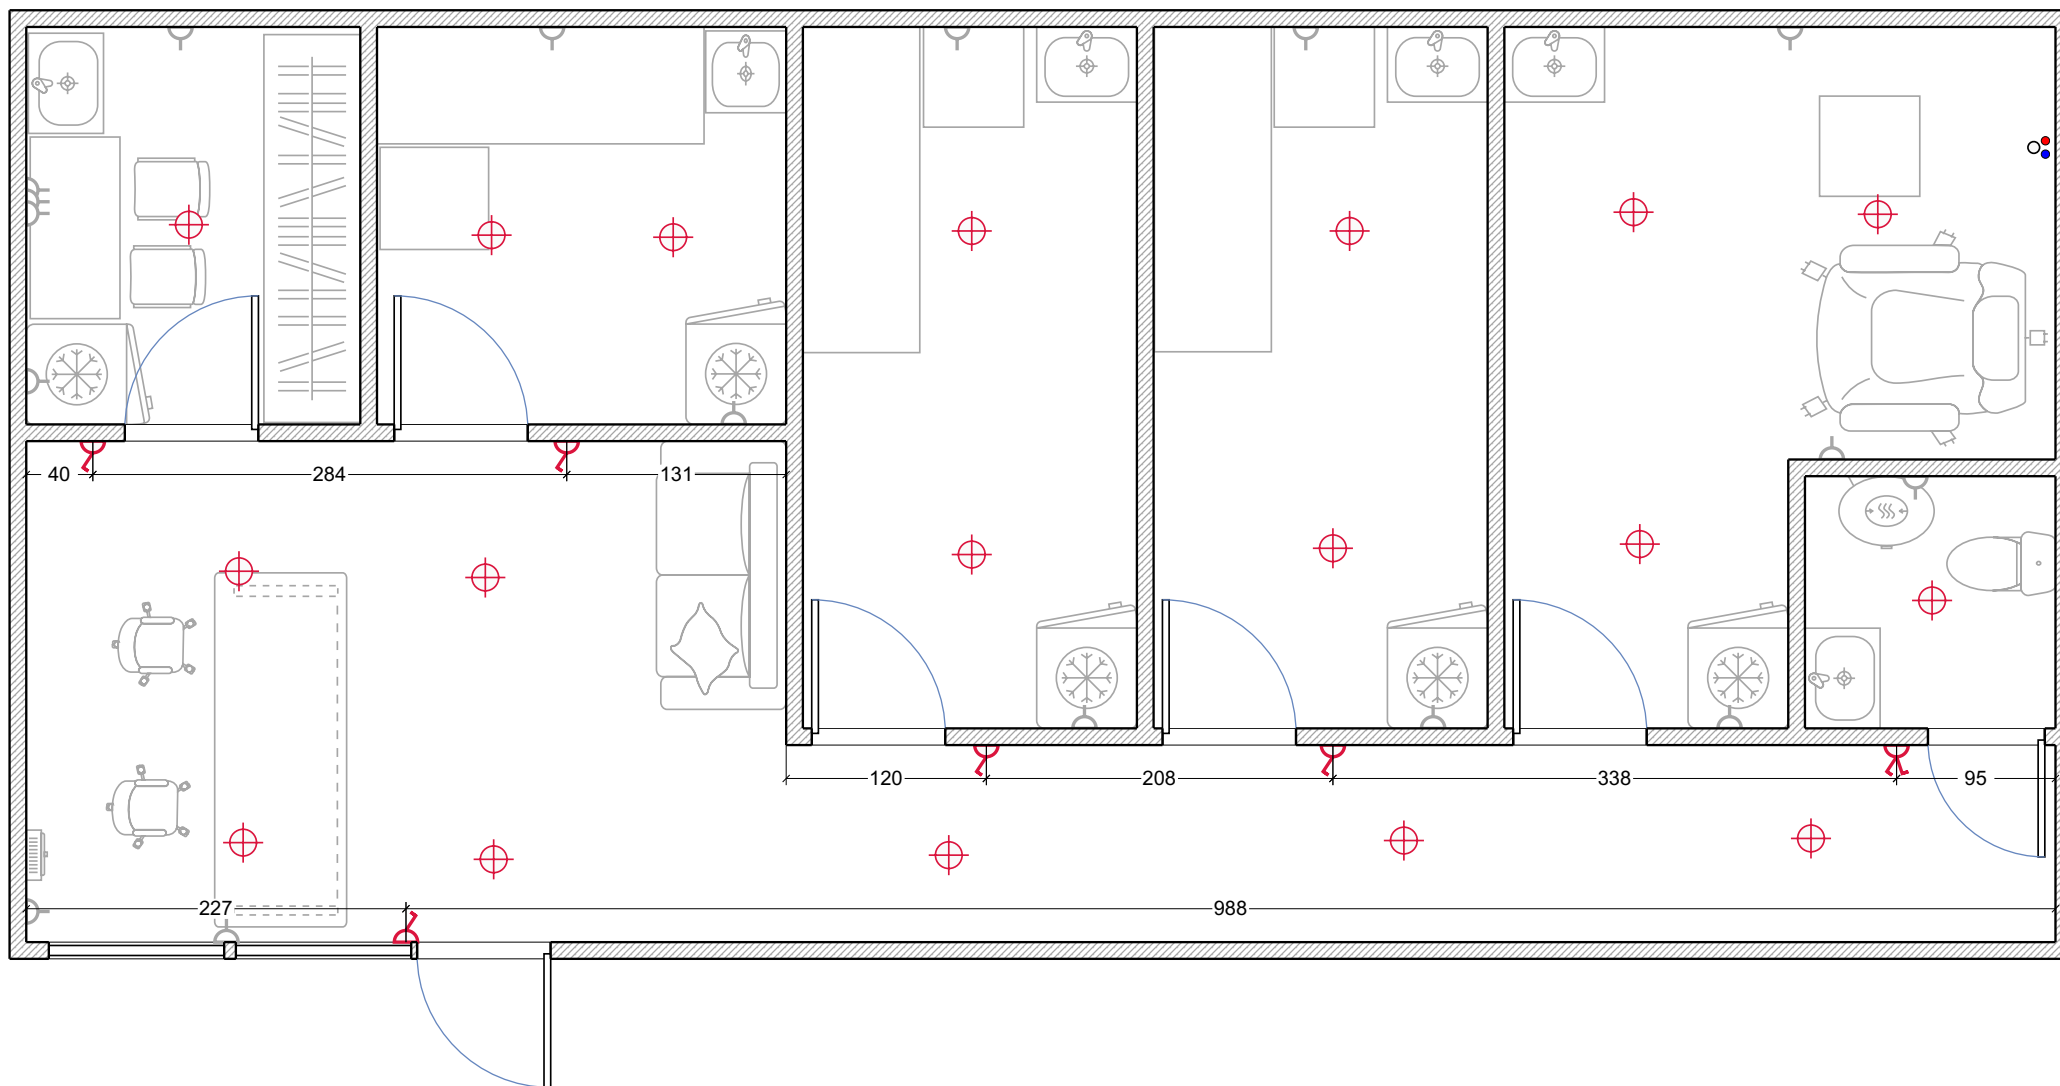

Выключатели	Стадия	Лист	Листов
	РП	8	9
	RemPlanner		

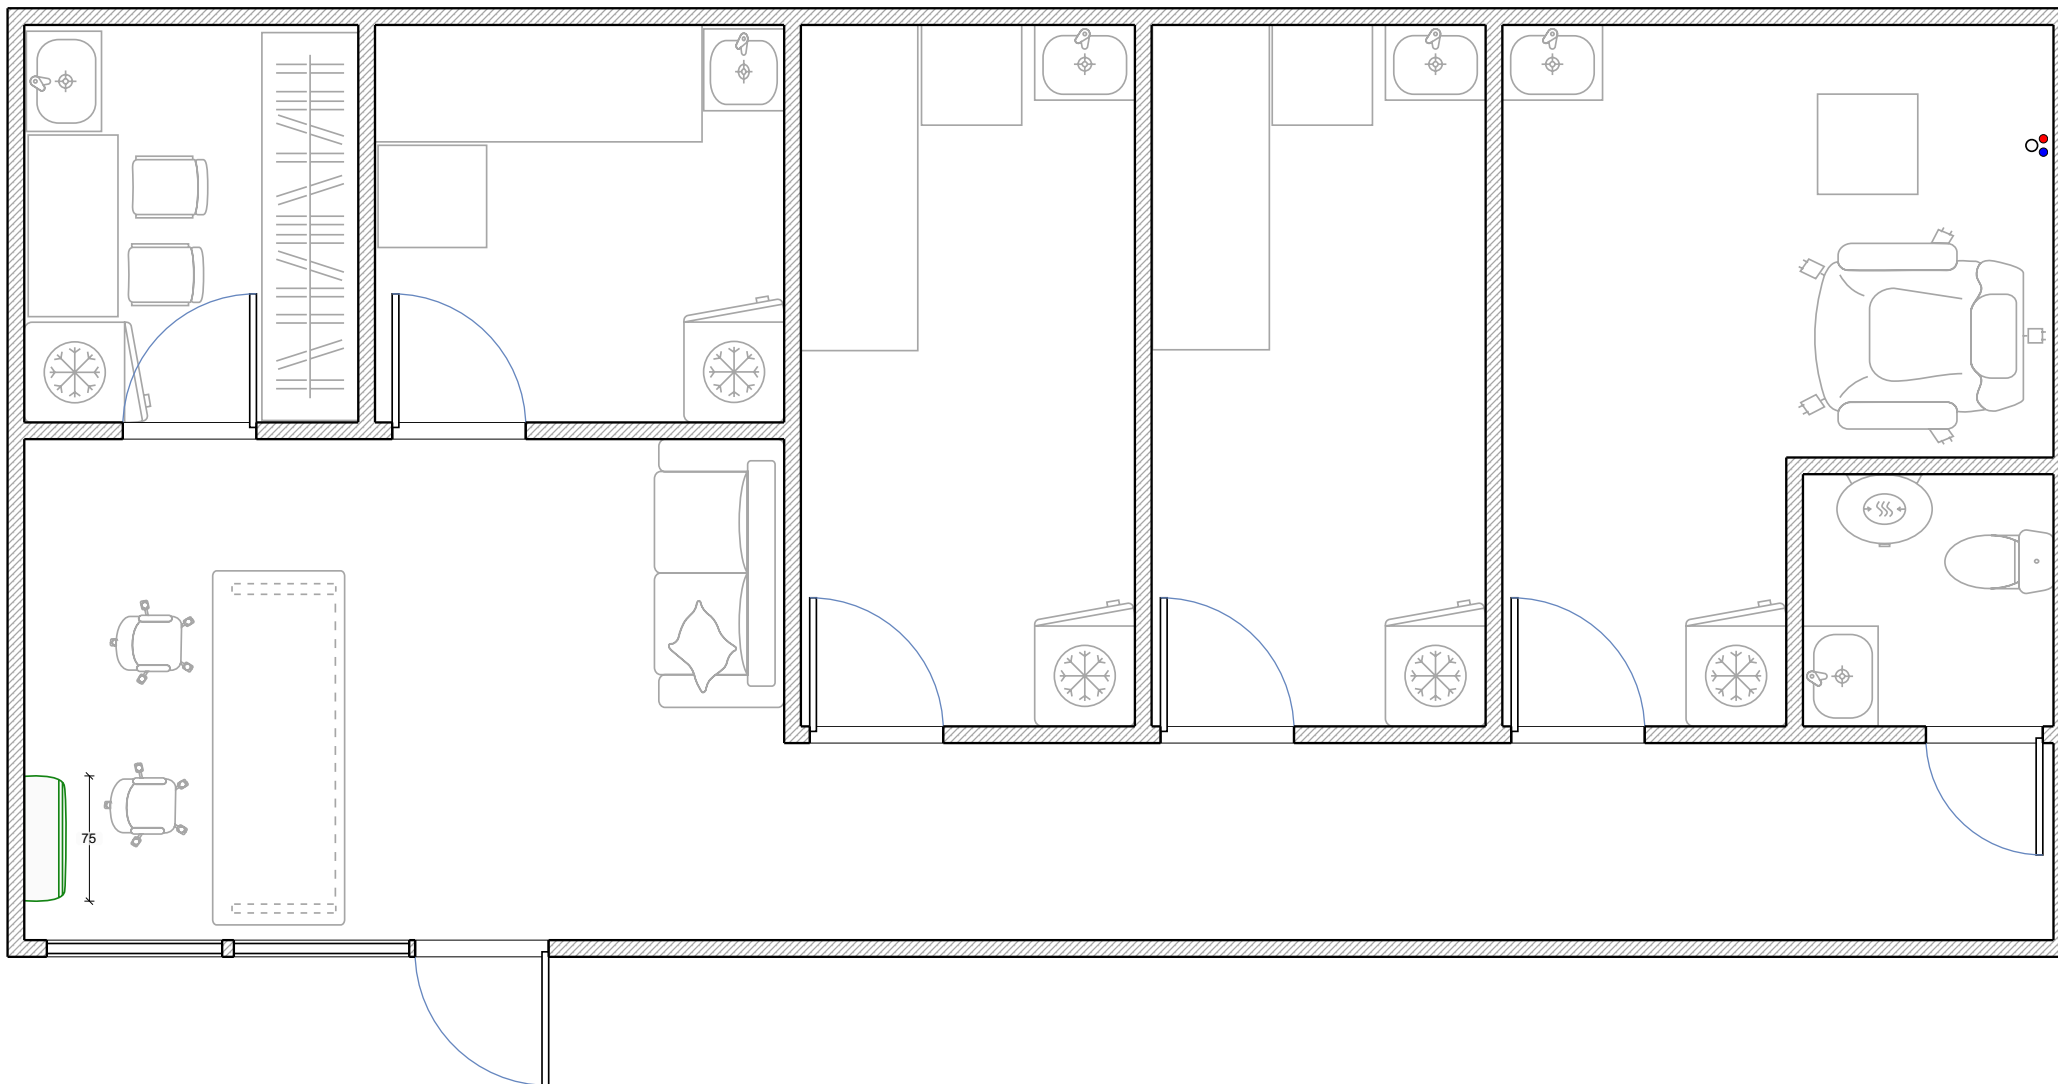

Кондиционеры

Стадия	Лист	Листов
РП	9	9
RemPlanner		