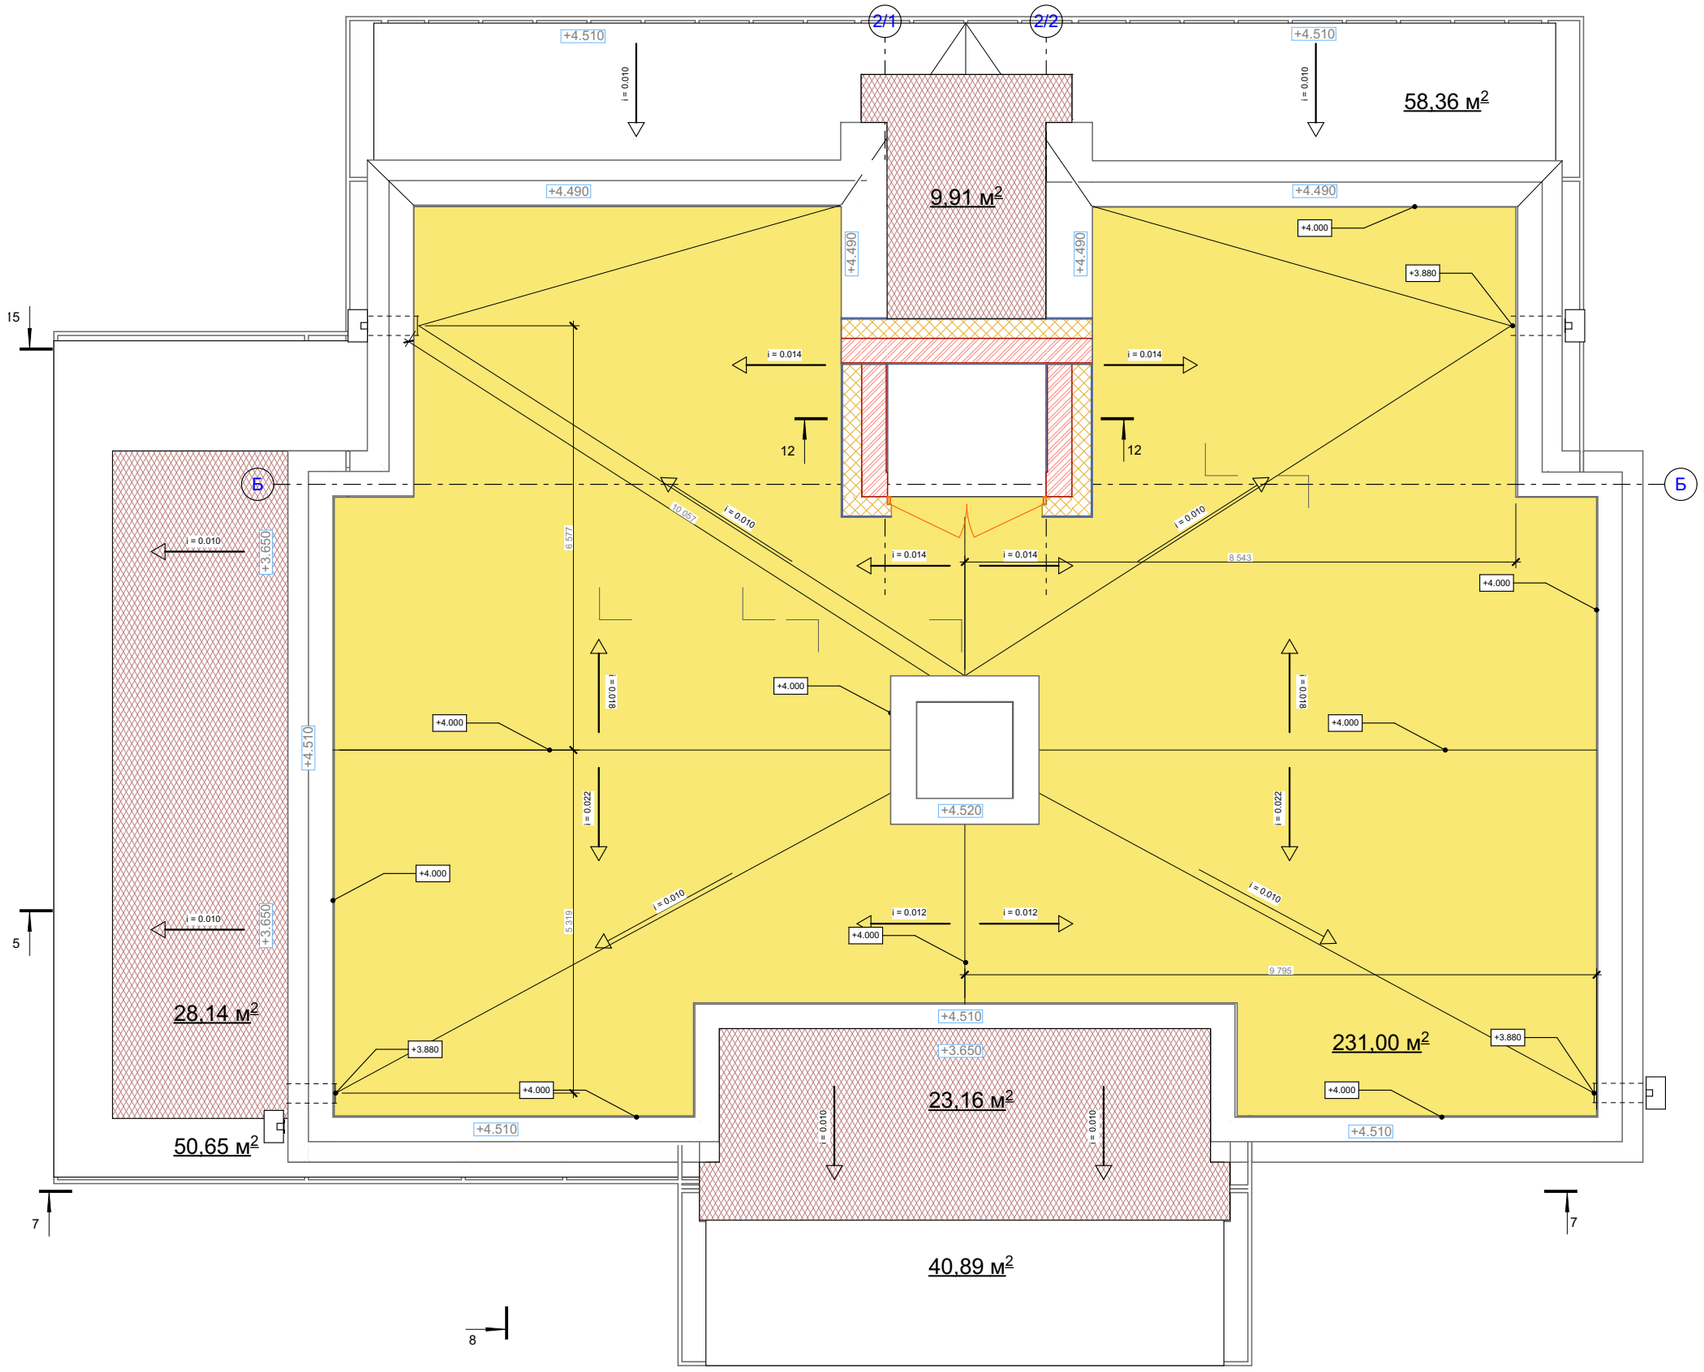

						1120 -Планы
						Замовник: Добрянський Віталій.
Изм.	Кол.уч.	Лист	№Док.	Подп.	Дата	
						Приватрий будинок
						Стадия: РД; Лист: 12; Листов:
Розробив						
ГАП		Ліщенко Л.А.			02.21	План покрівлі
Архітектор						LIGOR ARCHITECTURAL BUREA
Перевірив						