



PLAY




Проект квартири у м. Вишневе ЖК "One House"



м. Київ

Лист	Имя Макета
	Обкладинка
1	Склад проекту
2	План обміру приміщень.
3	План демонтажу перегородок.
4	План монтажу перегородок.
5	Будівельний план.
6	План розташування меблів.
7	План розташування виводів води та каналізації.
8	План розміщення обладнання опалення та кондиціонування.
9	План розташування розеток та електровиводів.
10	План розташування світильників.
11	План керування освітленням.
12	План підлоги.
13	План стелі.
14	Розгортка стін коридору та ванної.
15	Розгортка стін кухні та спальні.
16	Розгортка стін дитячої кімнати
17	Специфікація основних матеріалів.
18	Візуалізація коридору.
19	Візуалізація ванної.
20	Візуалізація кухні-вітальні.
21	Візуалізація спальні.
22	Візуалізація дитячої кімнати.

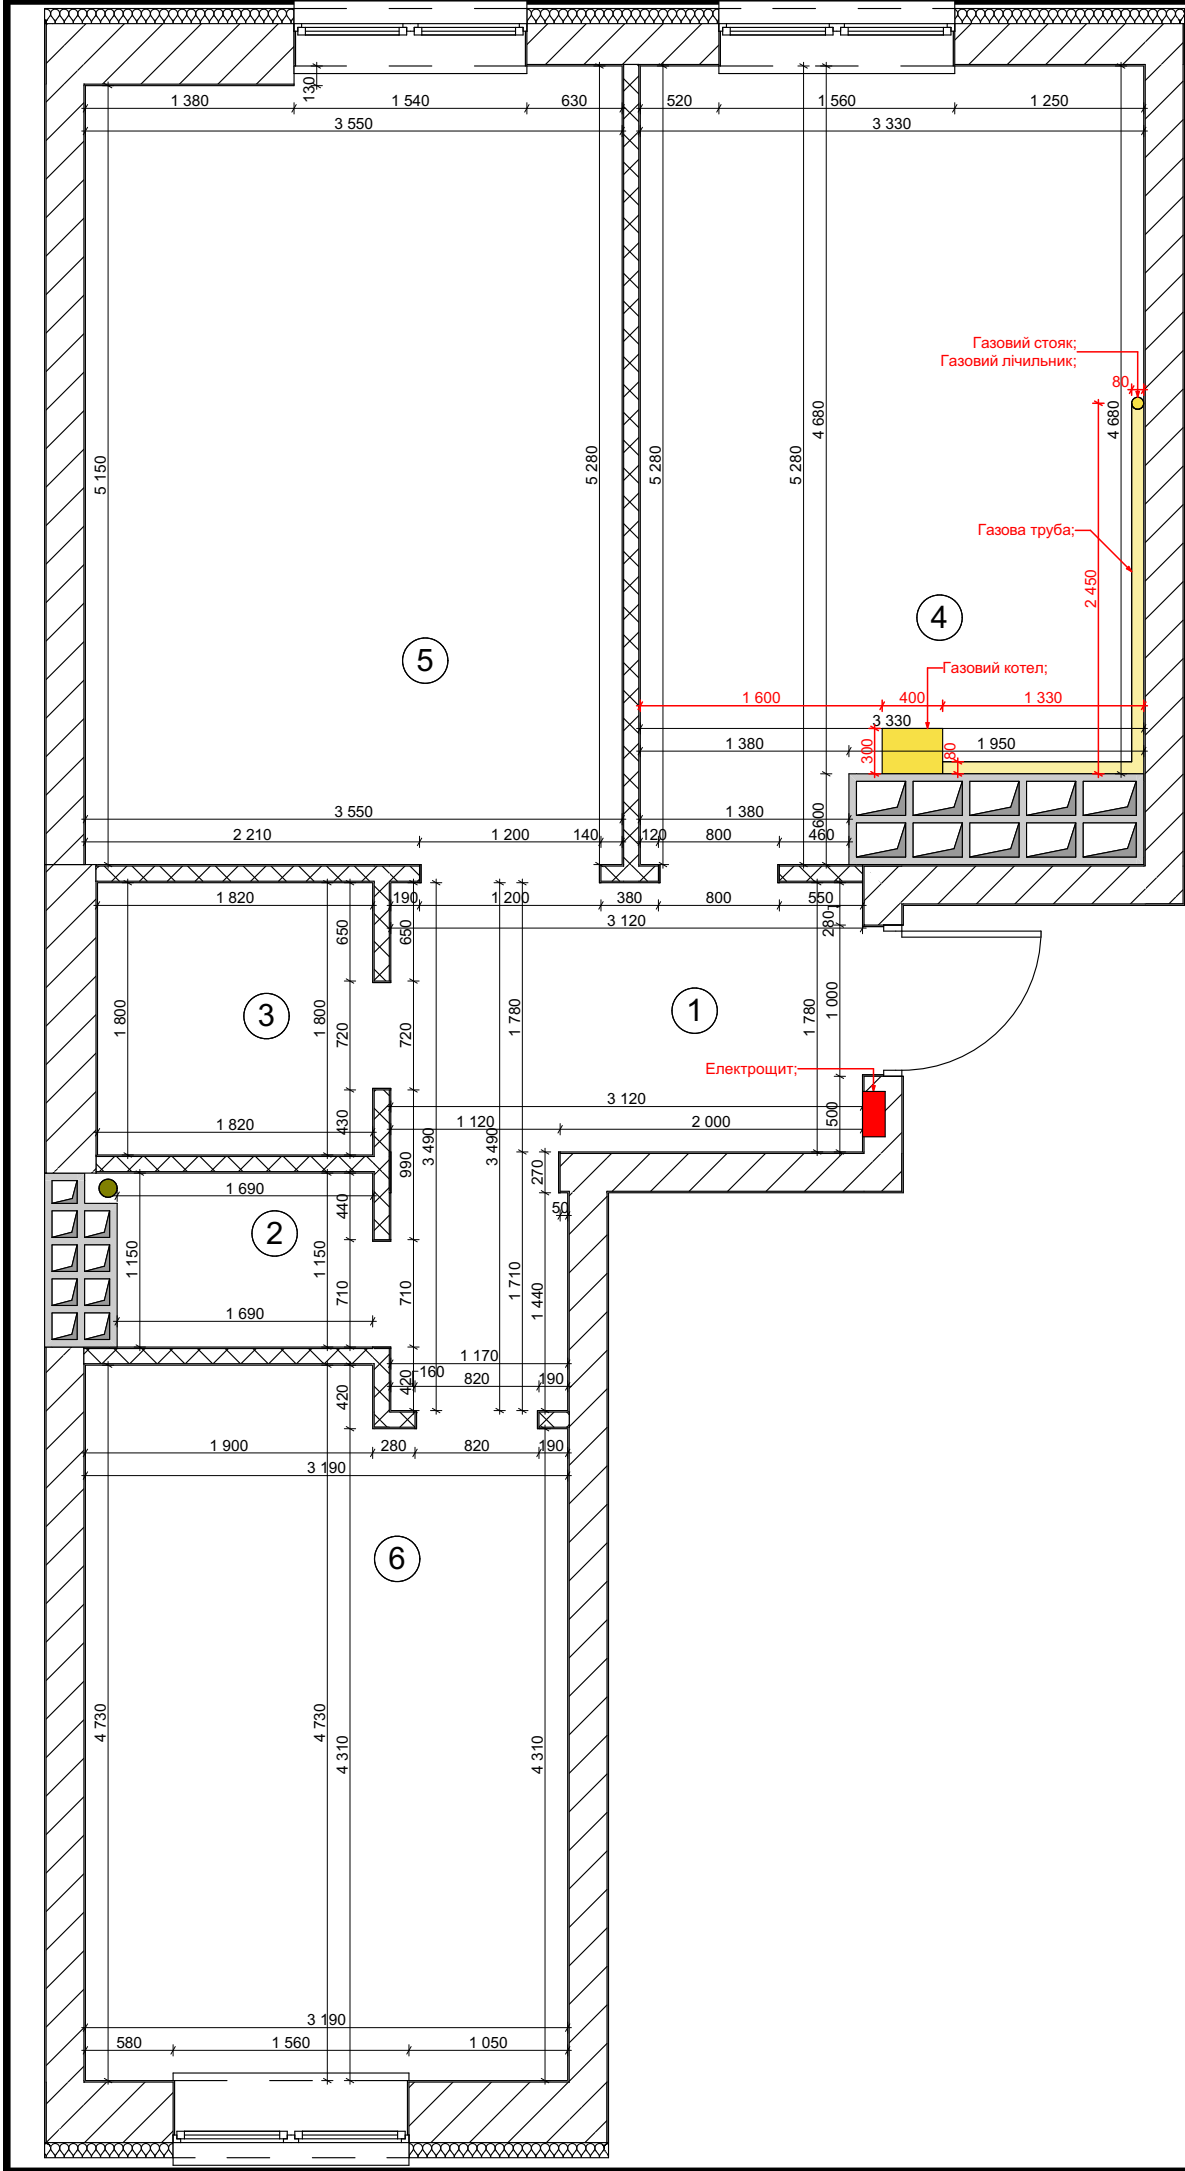


Експлікація		
№	Приміщення	Площа (м.кв.)
1	Коридор	7,54
2	Сан. вузол	1,99
3	Ванна кімната	3,28
4	Кухня-вітальня	16,41
5	Господарська спальня	18,56
6	Дитяча кімната	14,55
		62,33 м²

Умовні позначки:

- несучі стіни (цегла)
- перегородки (цегла 120 мм)
- бетон
- утеплювач

Примітки:


- За відмітку 0,000, приймається рівень чистої підлоги.
- Вказані розміри є проектними та можуть корегуватись.
- Усі розміри уточнити замірами на місці.

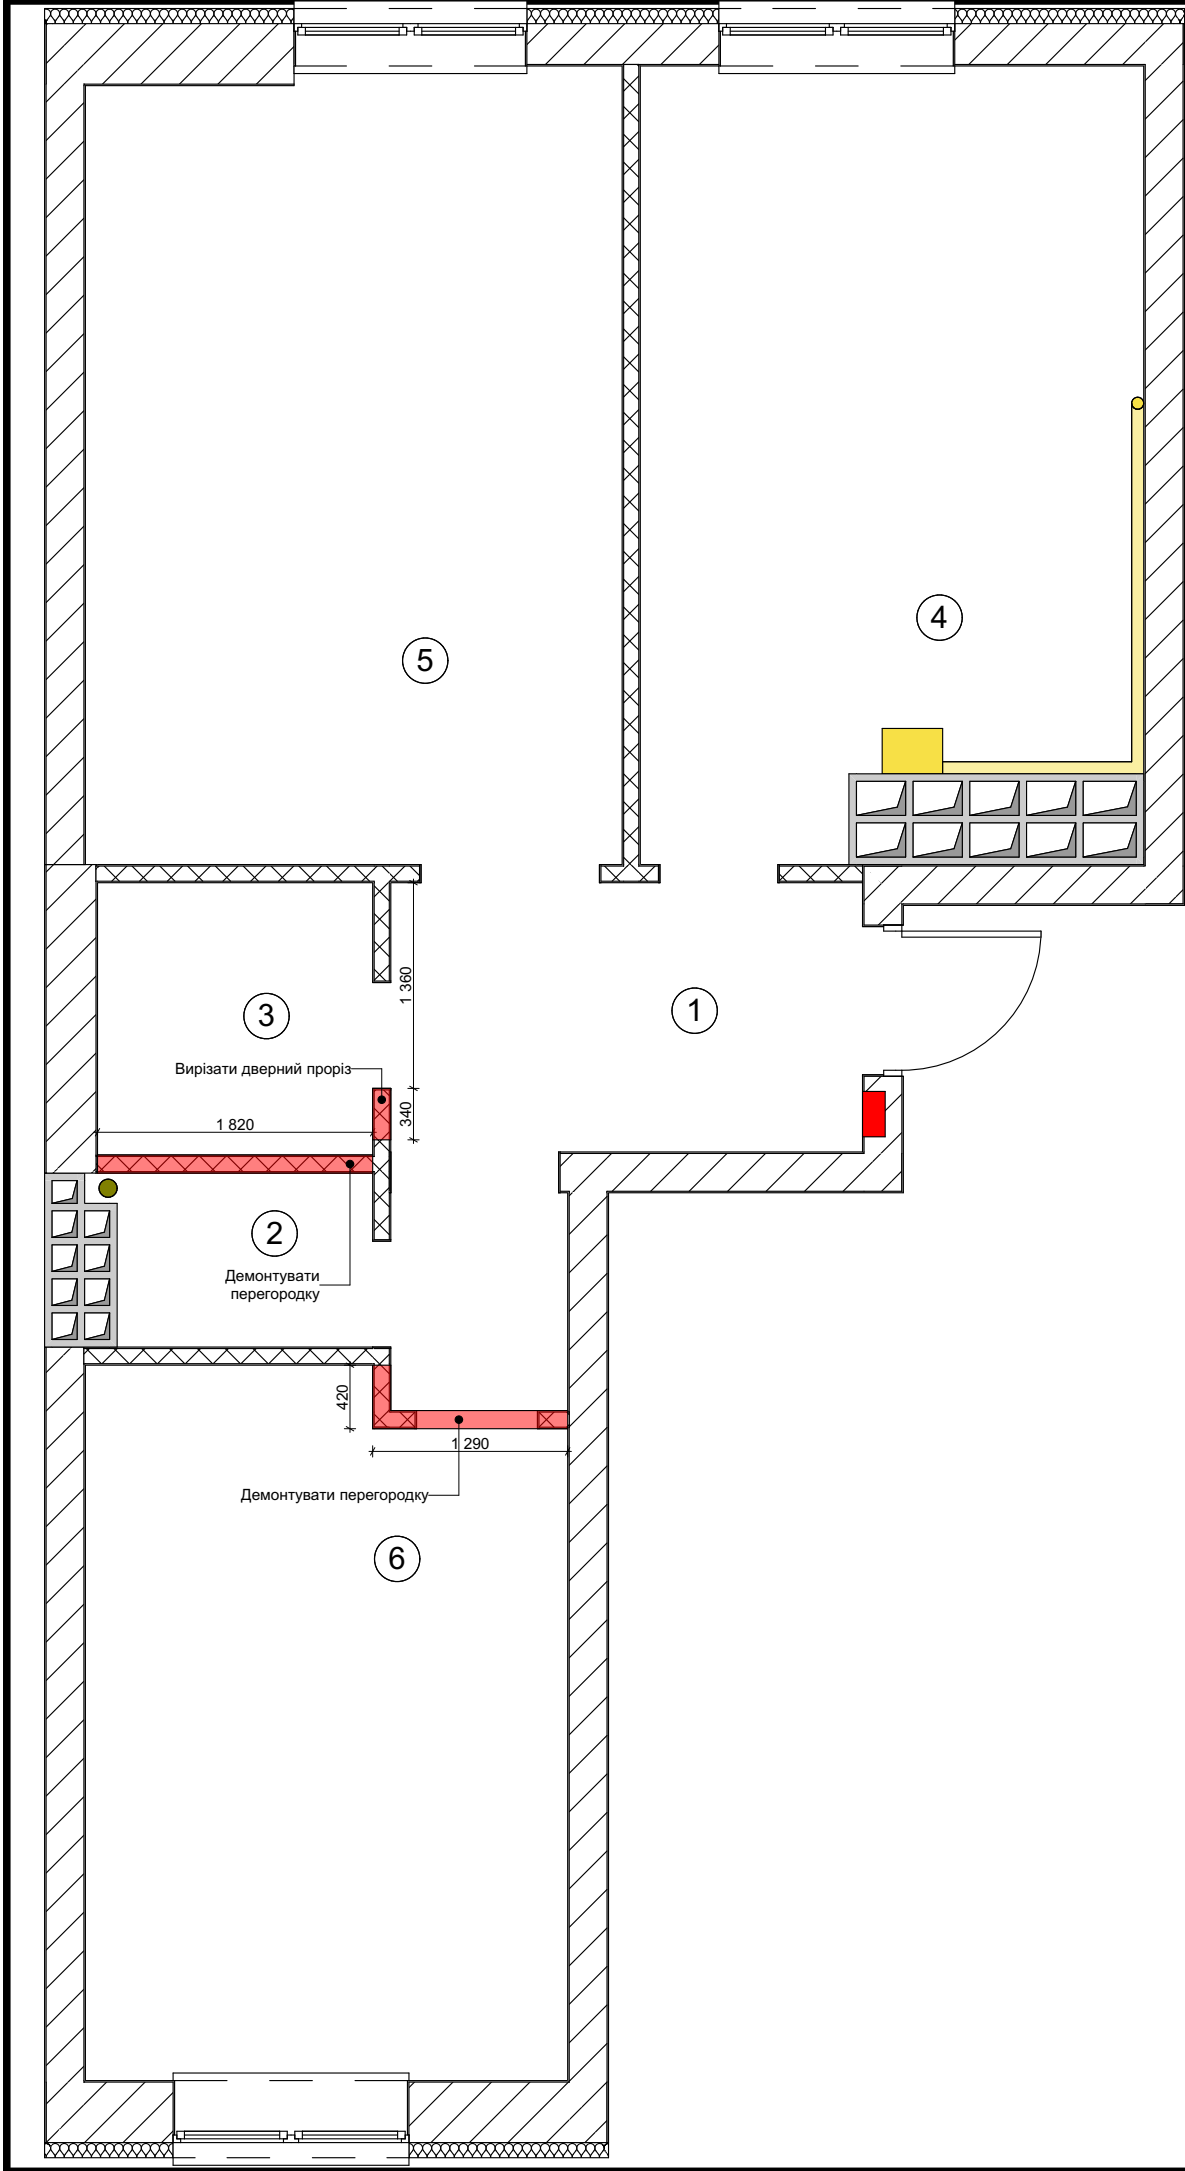

Експлікація		
№	Приміщення	Площа (м.кв.)
1	Коридор	7,54
2	Сан. вузол	1,99
3	Ванна кімната	3,28
4	Кухня-вітальня	16,41
5	Господарська спальня	18,56
6	Дитяча кімната	14,55
		62,33 м²

- Умовні позначки:
- несучі стіни (цегла)
 - перегородки (цегла 120 мм)
 - бетон
 - утеплювач
 - конструкції, які необхідно демонтувати


- Примітки:
- За відмітку 0,000, приймається рівень чистої підлоги.
 - Вказані розміри є проектними та можуть корегуватись.
 - Усі розміри уточнити замірами на місці.

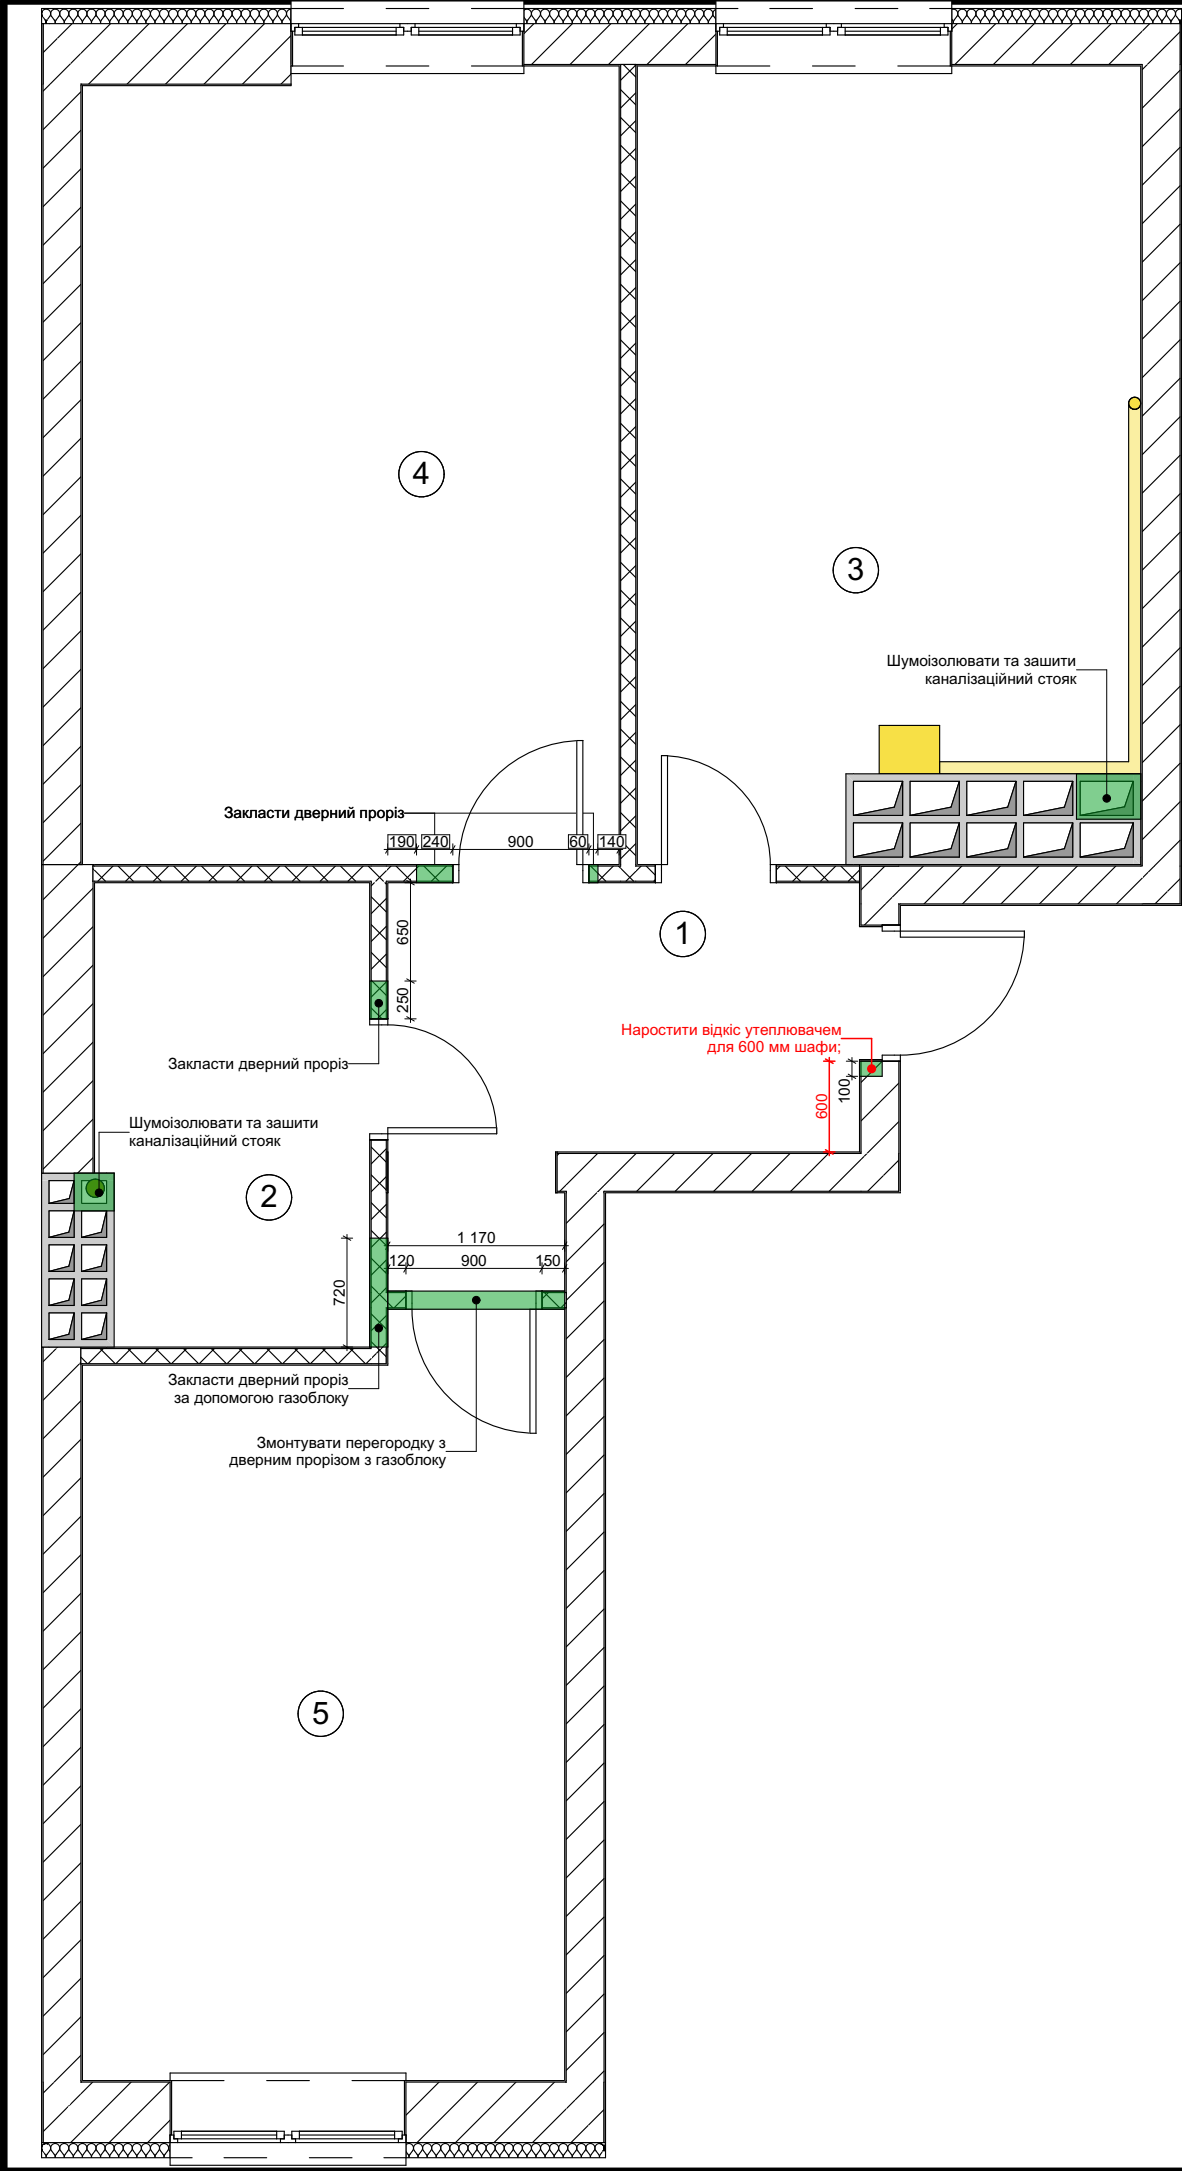

Експлікація		
№	Найменування	Площа (м. кв.)
1	Коридор	6,54
2	Ванна кімната	5,44
3	Кухня-вітальня	16,41
4	Господарська спальня	18,49
5	Дитяча кімната	15,45
		62,33 м²

- Умовні позначки:
- несучі стіни (цегла)
 - перегородки (цегла 120 мм)
 - бетон
 - утеплювач
 - конструкції, які необхідно змонтувати

- Примітки:
- За відмітку 0,000, приймається рівень чистої підлоги.
 - Вказані розміри є проектними та можуть корегуватись.
 - Усі розміри уточнити замірами на місці.

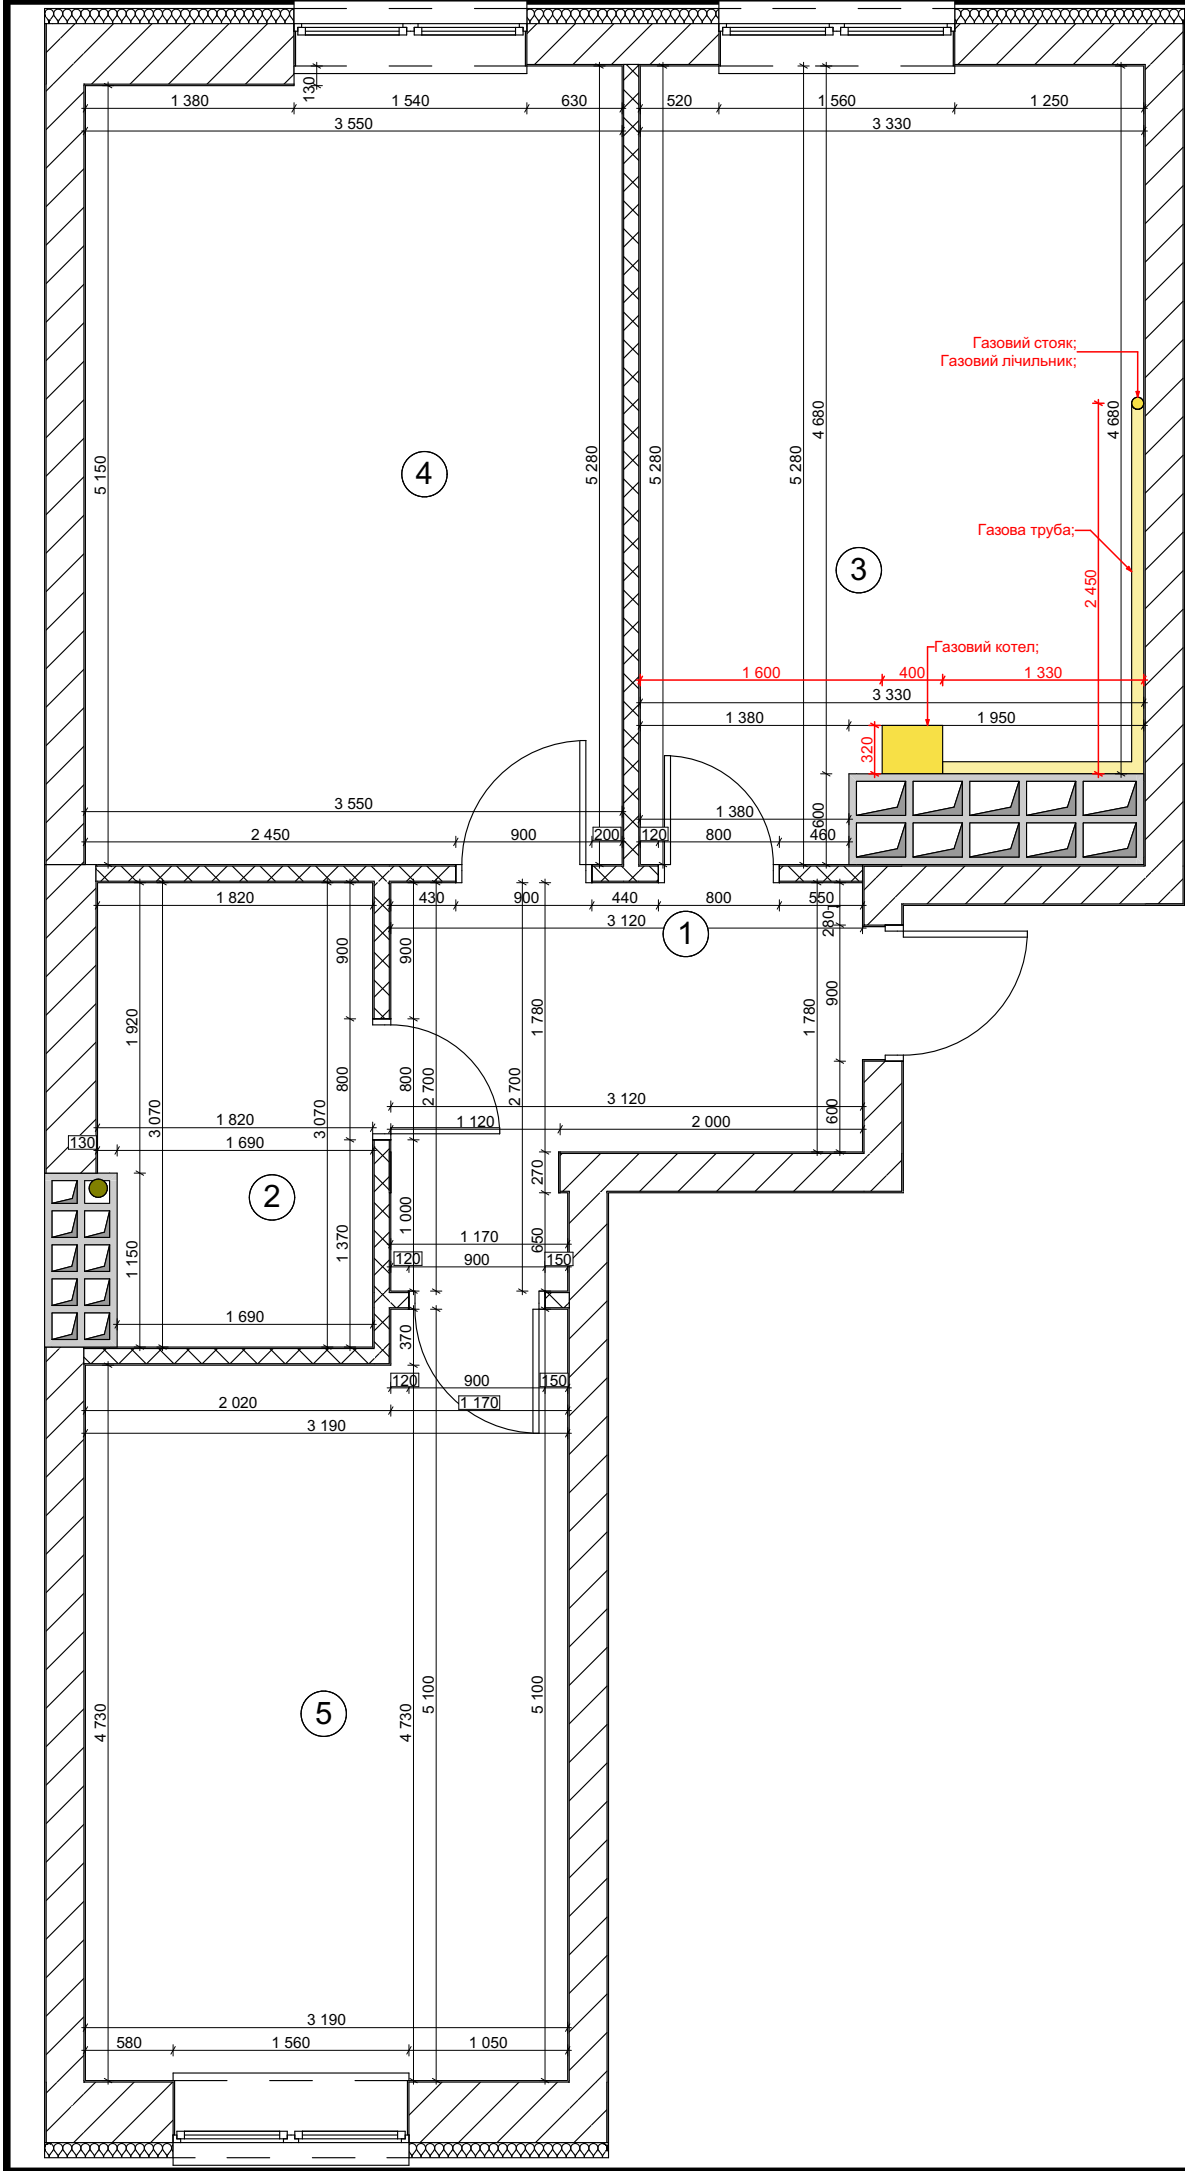


Експлікація		
№	Найменування	Площа (м. кв.)
1	Коридор	6,54
2	Ванна кімната	5,44
3	Кухня-вітальня	16,41
4	Господарська спальня	18,49
5	Дитяча кімната	15,45
		62,33 м²

Умовні позначки:

- несучі стіни (цегла)
- перегородки (цегла 120 мм)
- бетон
- утеплювач

Примітки:


- За відмітку 0,000, приймається рівень чистої підлоги.
- Вказані розміри є проектними та можуть корегуватись.
- Усі розміри уточнити замірами на місці.

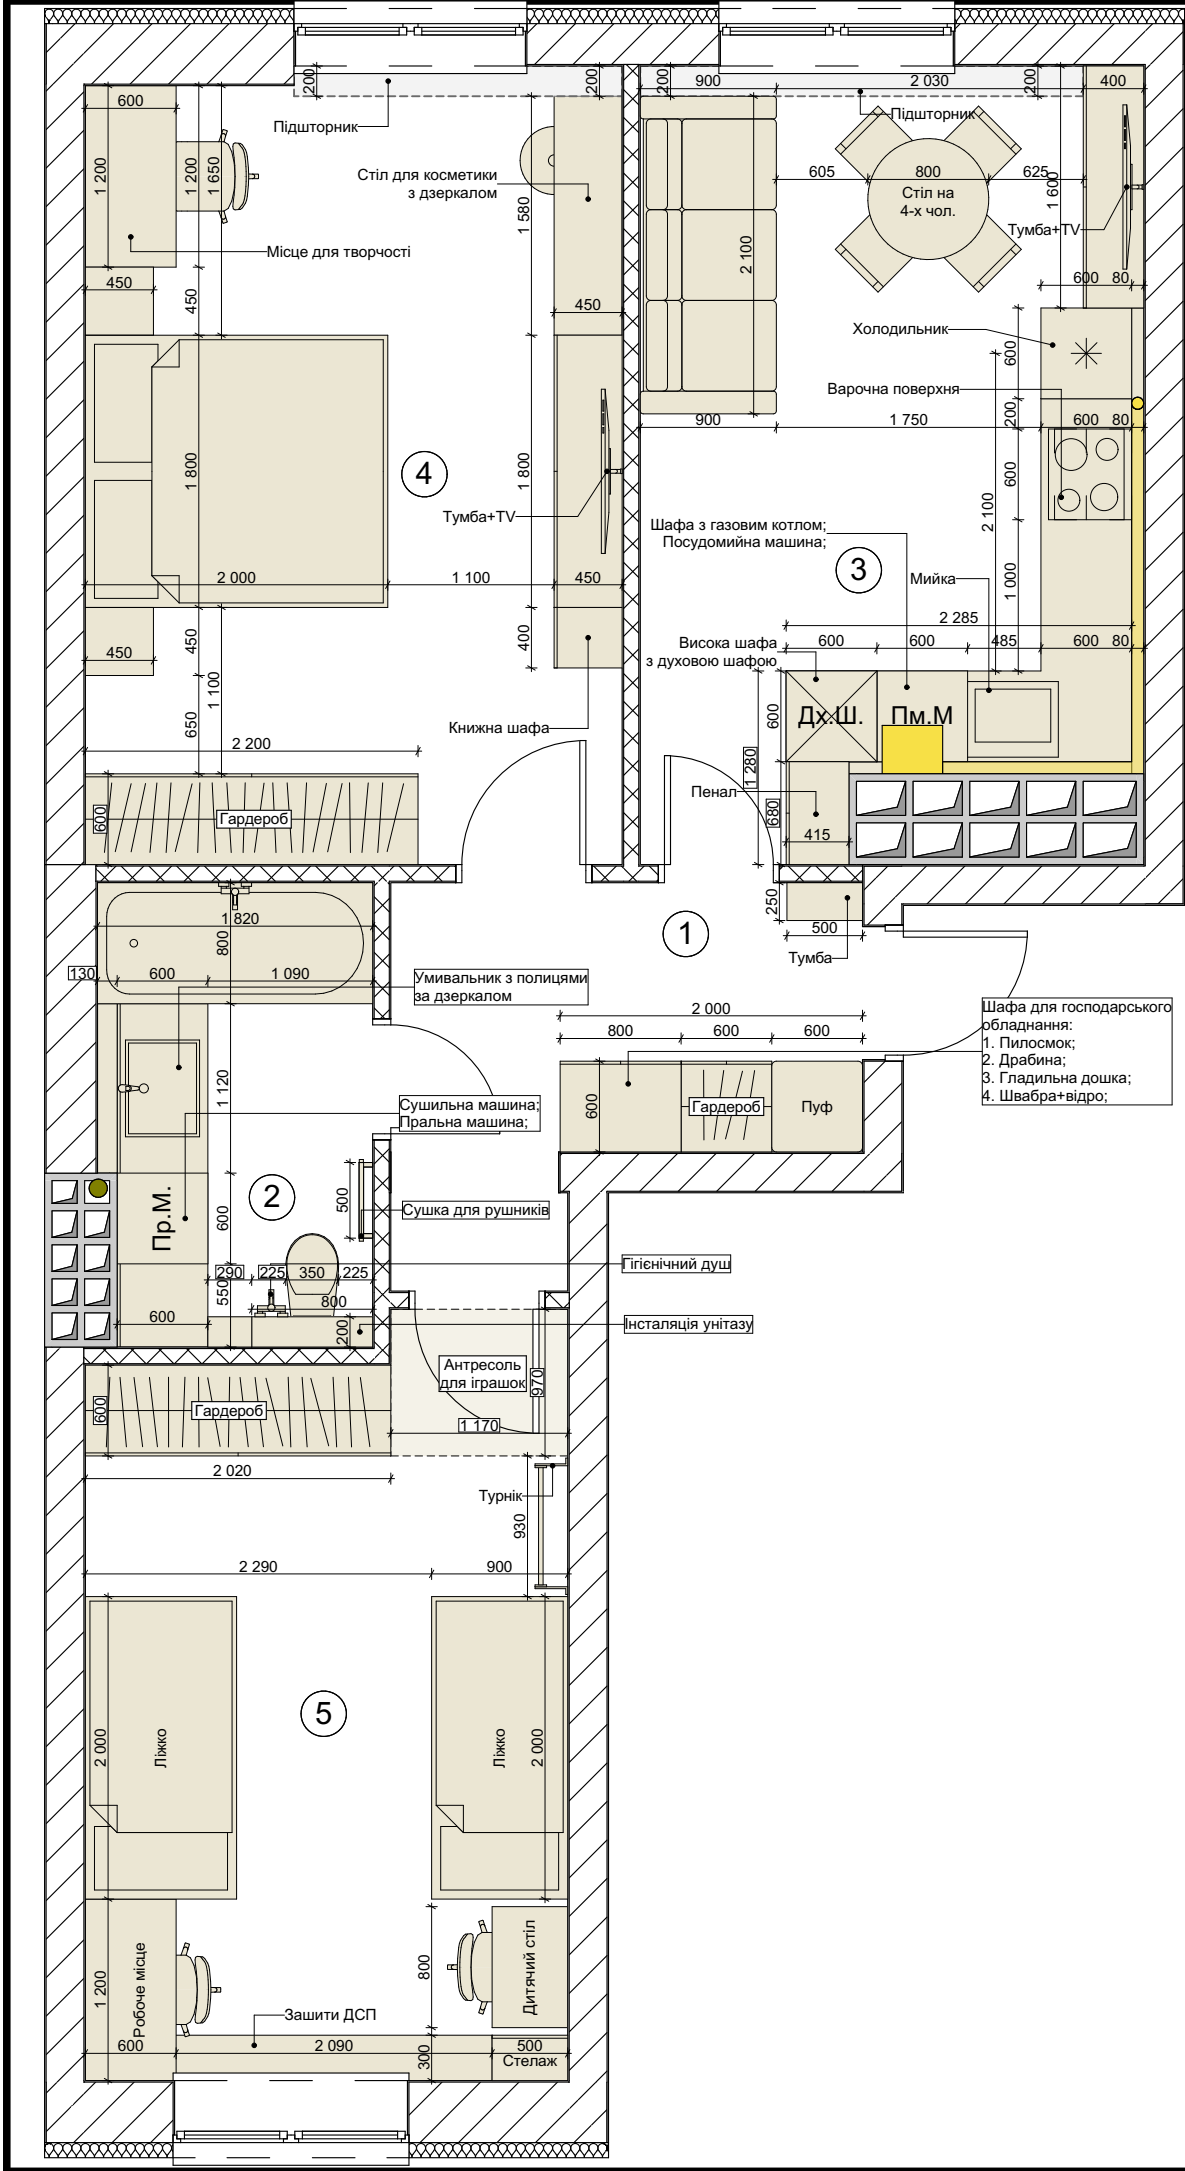

Експлікація		
№	Найменування	Площа (м. кв.)
1	Коридор	6,54
2	Ванна кімната	5,44
3	Кухня-вітальня	16,41
4	Господарська спальня	18,49
5	Дитяча кімната	15,45
		62,33 м²

- Умовні позначки:
- несучі стіни (цегла)
 - перегородки (цегла 120 мм)
 - бетон
 - утеплювач

- Примітки:
- За відмітку 0,000, приймається рівень чистої підлоги.
 - Вказані розміри є проектними та можуть корегуватись.
 - Усі розміри уточнити замірами на місці.

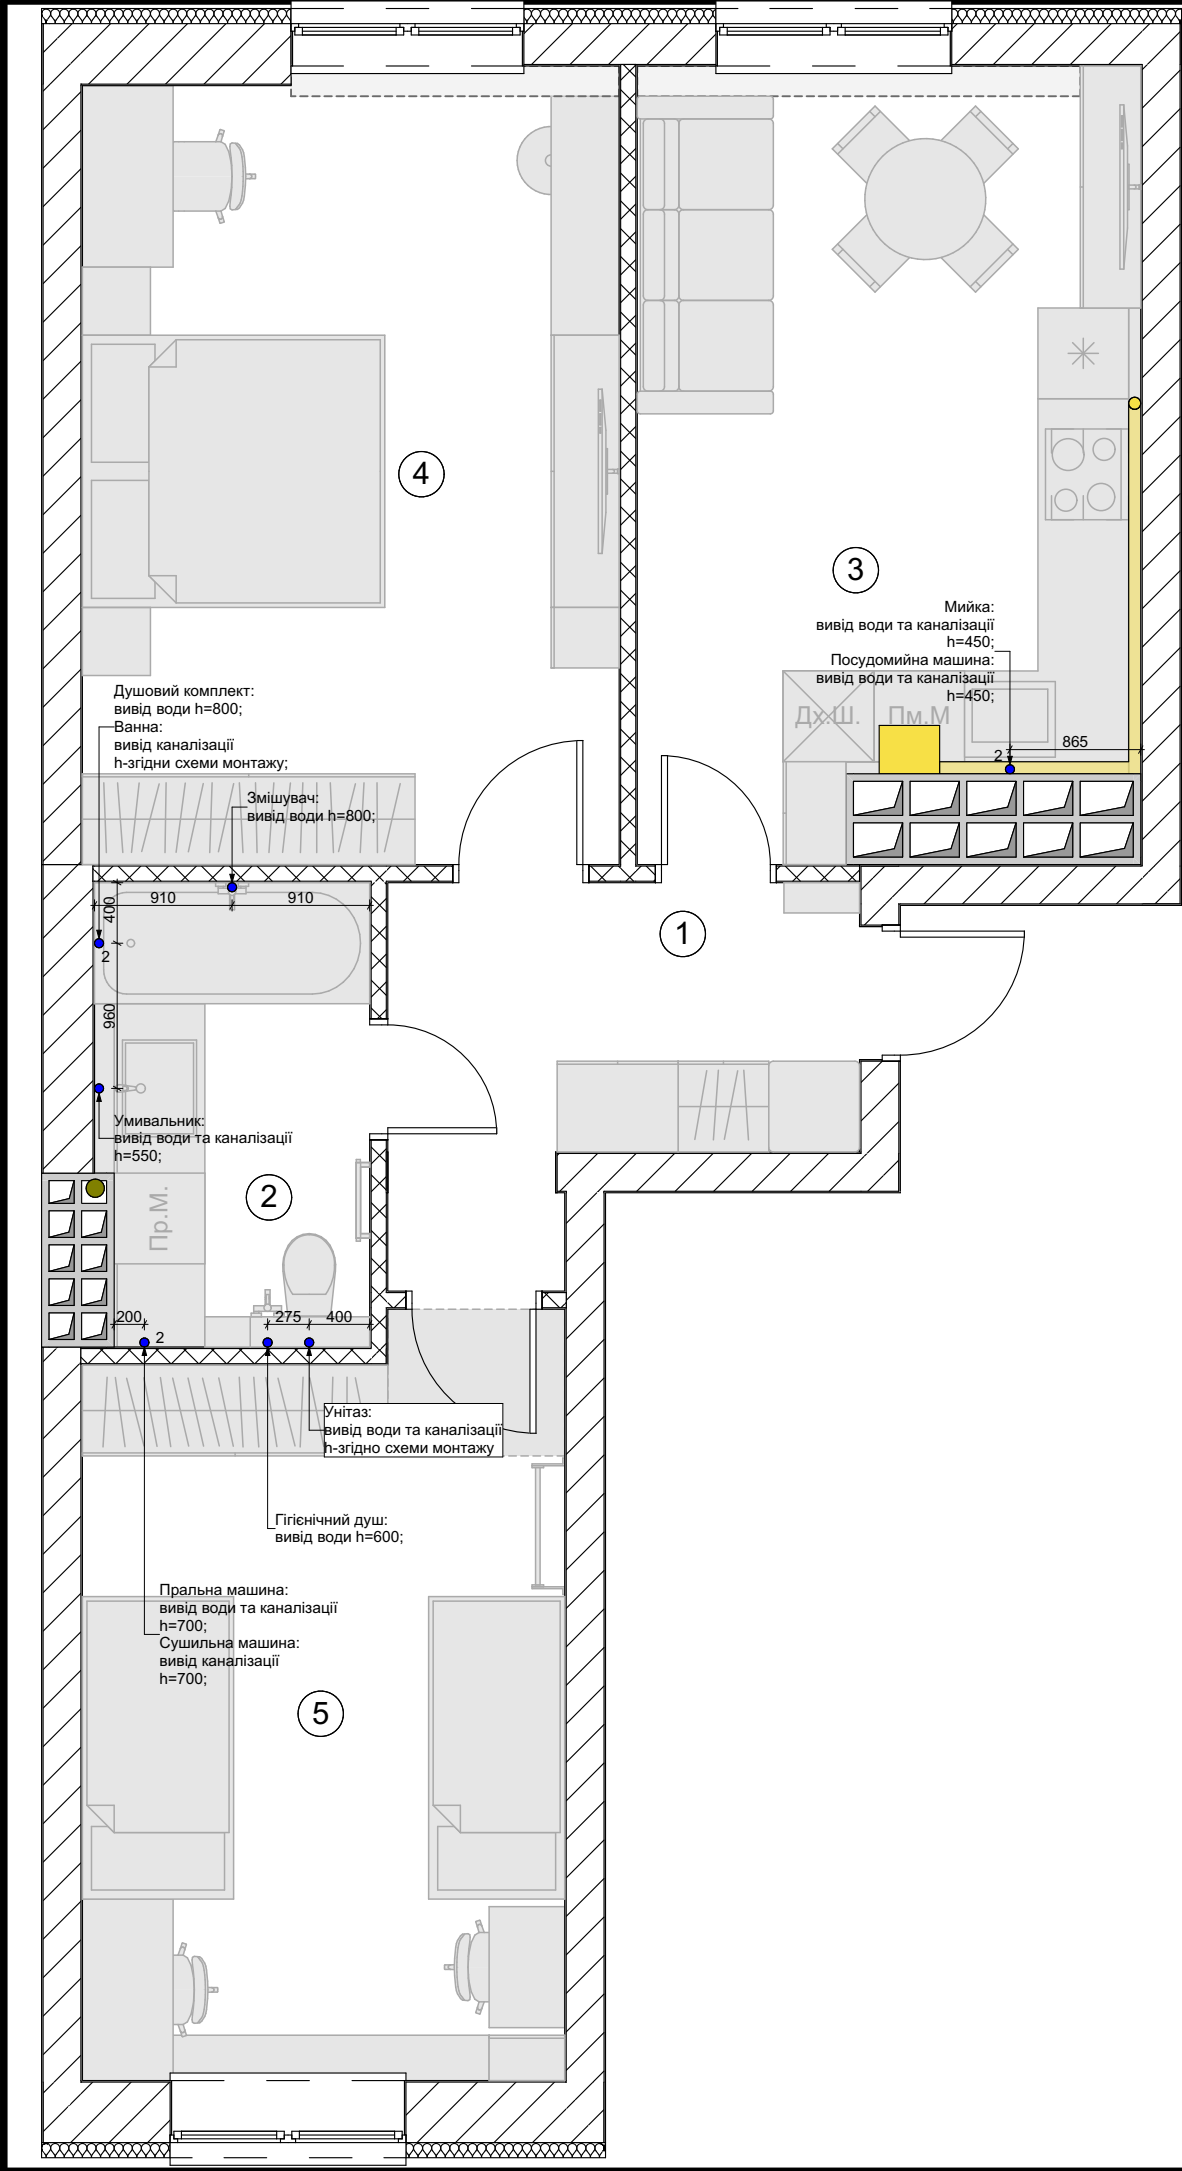


Експлікація		
№	Найменування	Площа (м. кв.)
1	Коридор	6,54
2	Ванна кімната	5,44
3	Кухня-вітальня	16,41
4	Господарська спальня	18,49
5	Дитяча кімната	15,45
		62,33 м²

Умовні позначки:

- несучі стіни (цегла)
- перегородки (цегла 120 мм)
- бетон
- утеплювач
- вивід ВК

Примітки:

- За відмітку 0,000, приймається рівень чистої підлоги.
- Вказані розміри є проектними та можуть корегуватись.
- Усі розміри уточнити замірами на місці.
- Прив'язки виводів ВК, уточнити по завершенню зведення перегородок.
- Точні прив'язки виводів, для підключення сантехнічного обладнання до водопостачання та каналізації, брати з монтажних схем данного обладнання.
- Розміри у прив'язках виводів ВК, вказані до їх центру (осі).

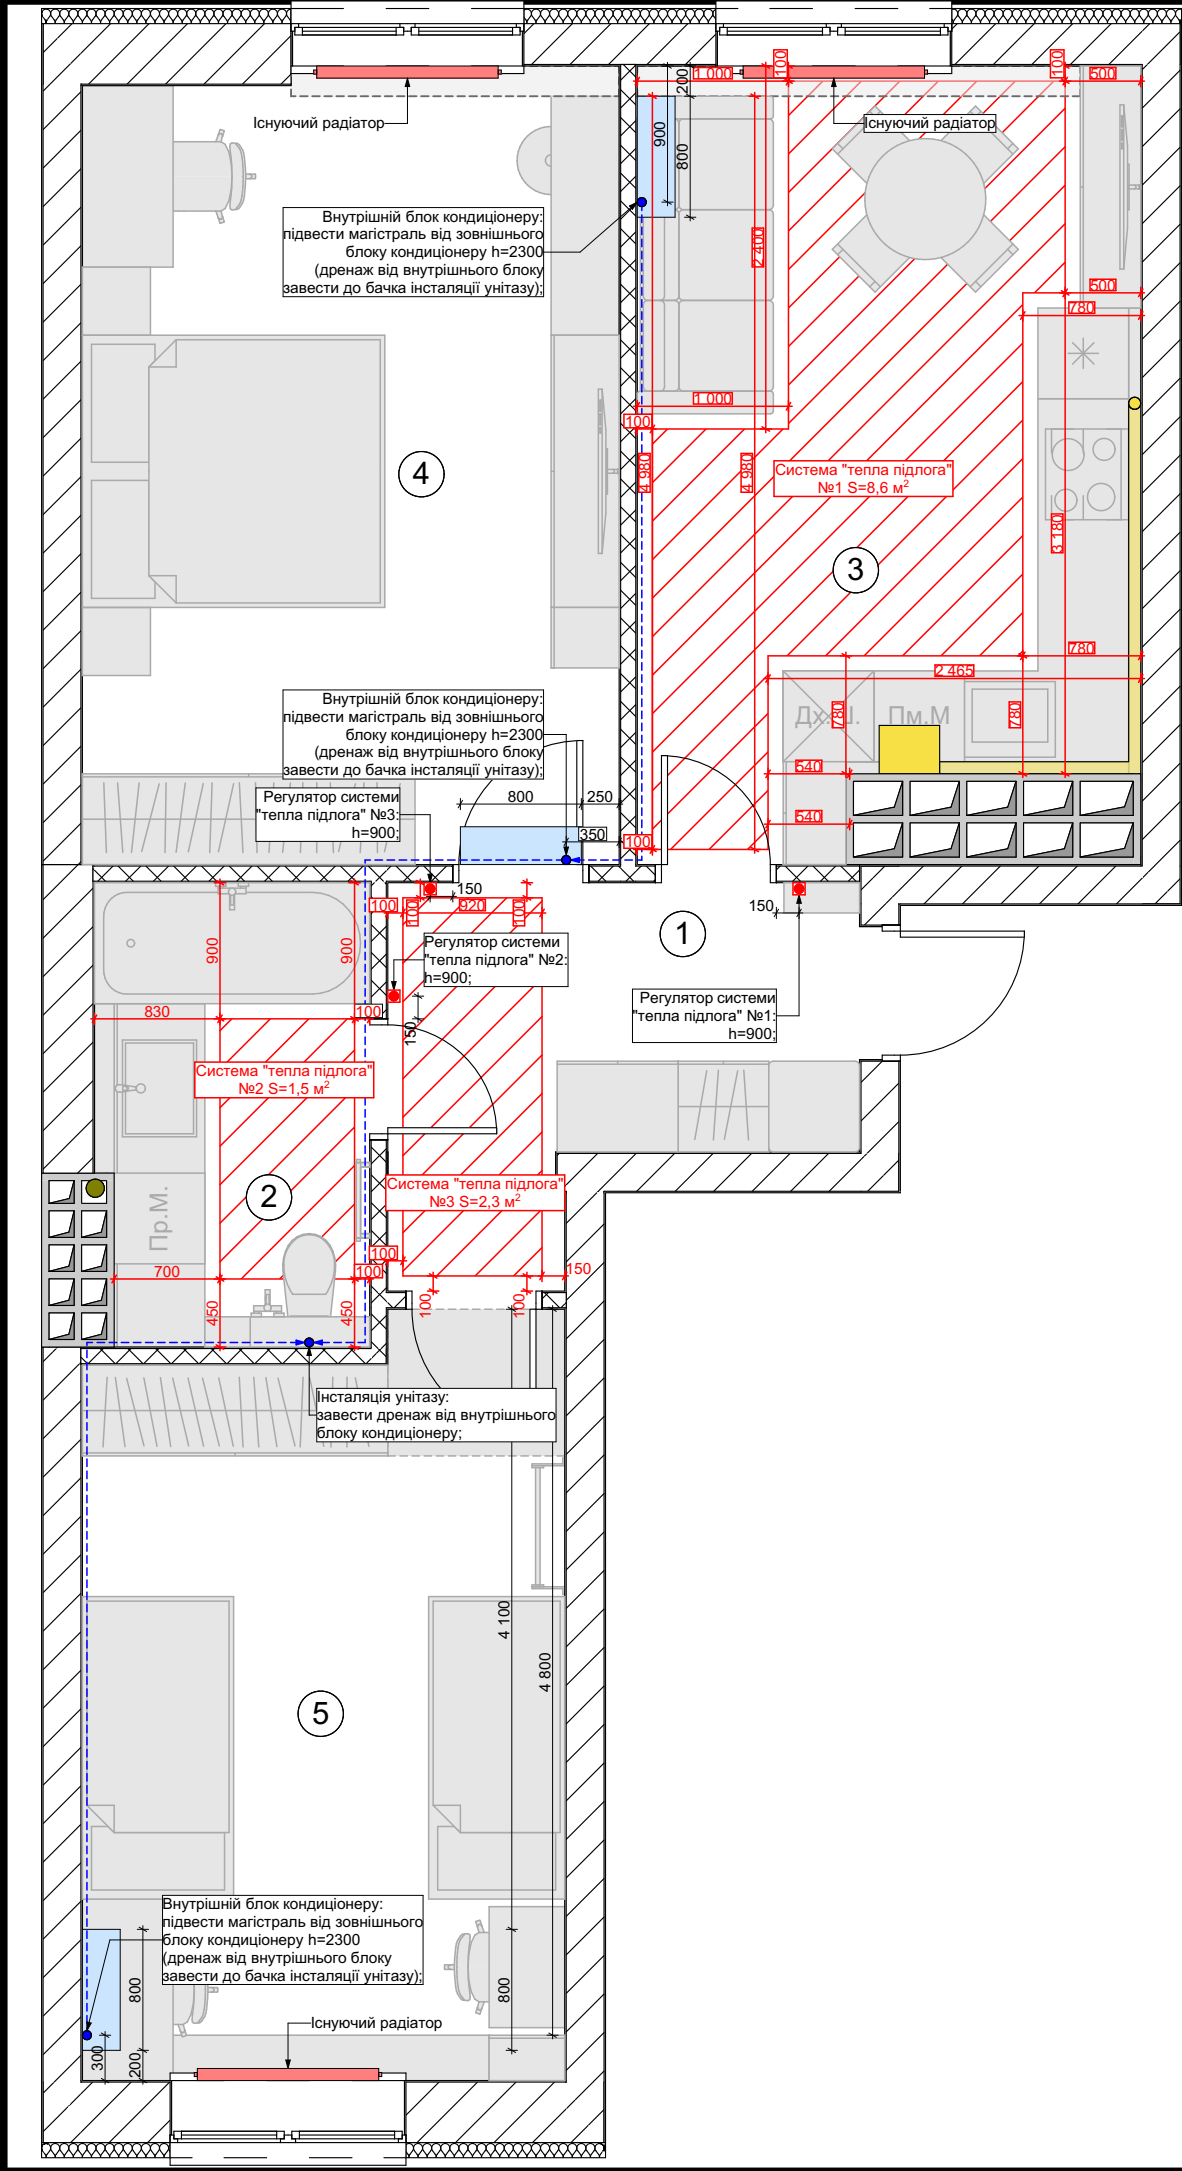


Експлікація		
№	Найменування	Площа (м. кв.)
1	Коридор	6,54
2	Ванна кімната	5,44
3	Кухня-вітальня	16,41
4	Господарська спальня	18,49
5	Дитяча кімната	15,45
		62,33 м²

Умовні позначки:

- несучі стіни (цегла)
- перегородки (цегла 120 мм)
- бетон
- утеплювач
- кондиціонер
- радіатор
- система "тепла підлога"

Примітки:

- За відмітку 0,000, приймається рівень чистої підлоги.
- Вказані розміри є проектними та можуть корегуватись.
- Усі розміри уточнити замірами на місці.
- Усі регулятори система "Тепла підлога", розмістити на h=900 мм.
- Зовнішні блоки кондиціонерів, розмістити у погоджених з Замовником місцях.

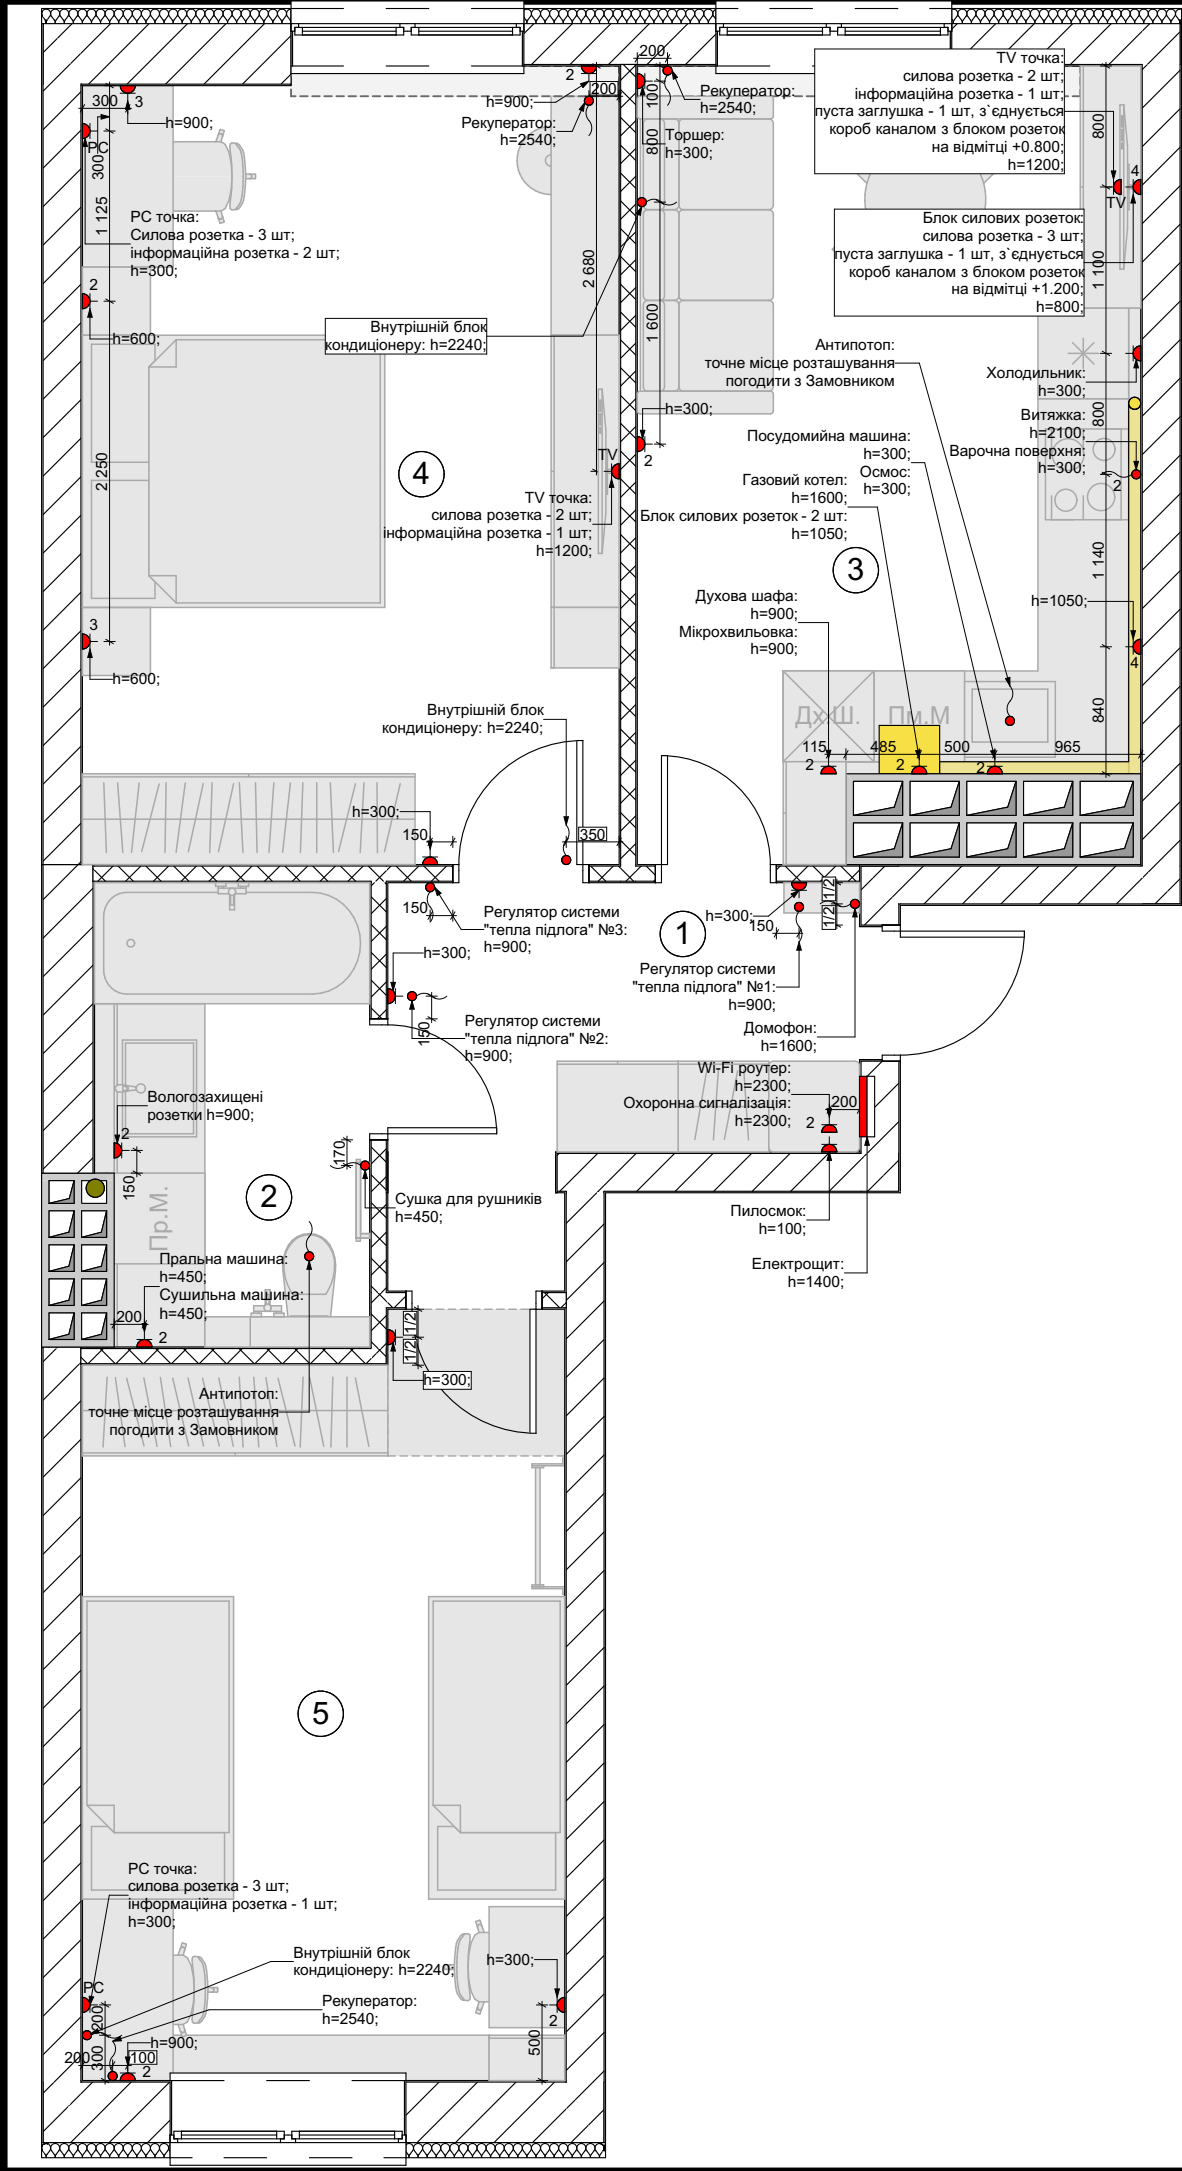


Експлікація		
№	Найменування	Площа (м. кв.)
1	Коридор	6,54
2	Ванна кімната	5,44
3	Кухня-вітальня	16,41
4	Господарська спальня	18,49
5	Дитяча кімната	15,45
		62,33 м²

Умовні позначки:

- несучі стіни (цегла)
- перегородки (цегла 120 мм)
- бетон
- утеплювач
- силова розетка, або блок розеток
- електровивід
- 1,2,3,...n - кількість розеток у блоці

Примітки:

- За відмітку 0,000, приймається рівень чистої підлоги.
- Вказані розміри є проектними та можуть корегуватись.
- Усі розміри уточнити замірами на місці.
- Усі розетки на h=300 мм (окрім відмічених).
- Прив'язка до розеток, вказана до центральної осі.
- Розетки та виводи на кухні, потребують погодження з її виробником.
- Розміри щитів, можуть відрізнятись від вказаних у проекті.
- Виводи для підключення домофона додатково погодити з Замовником.

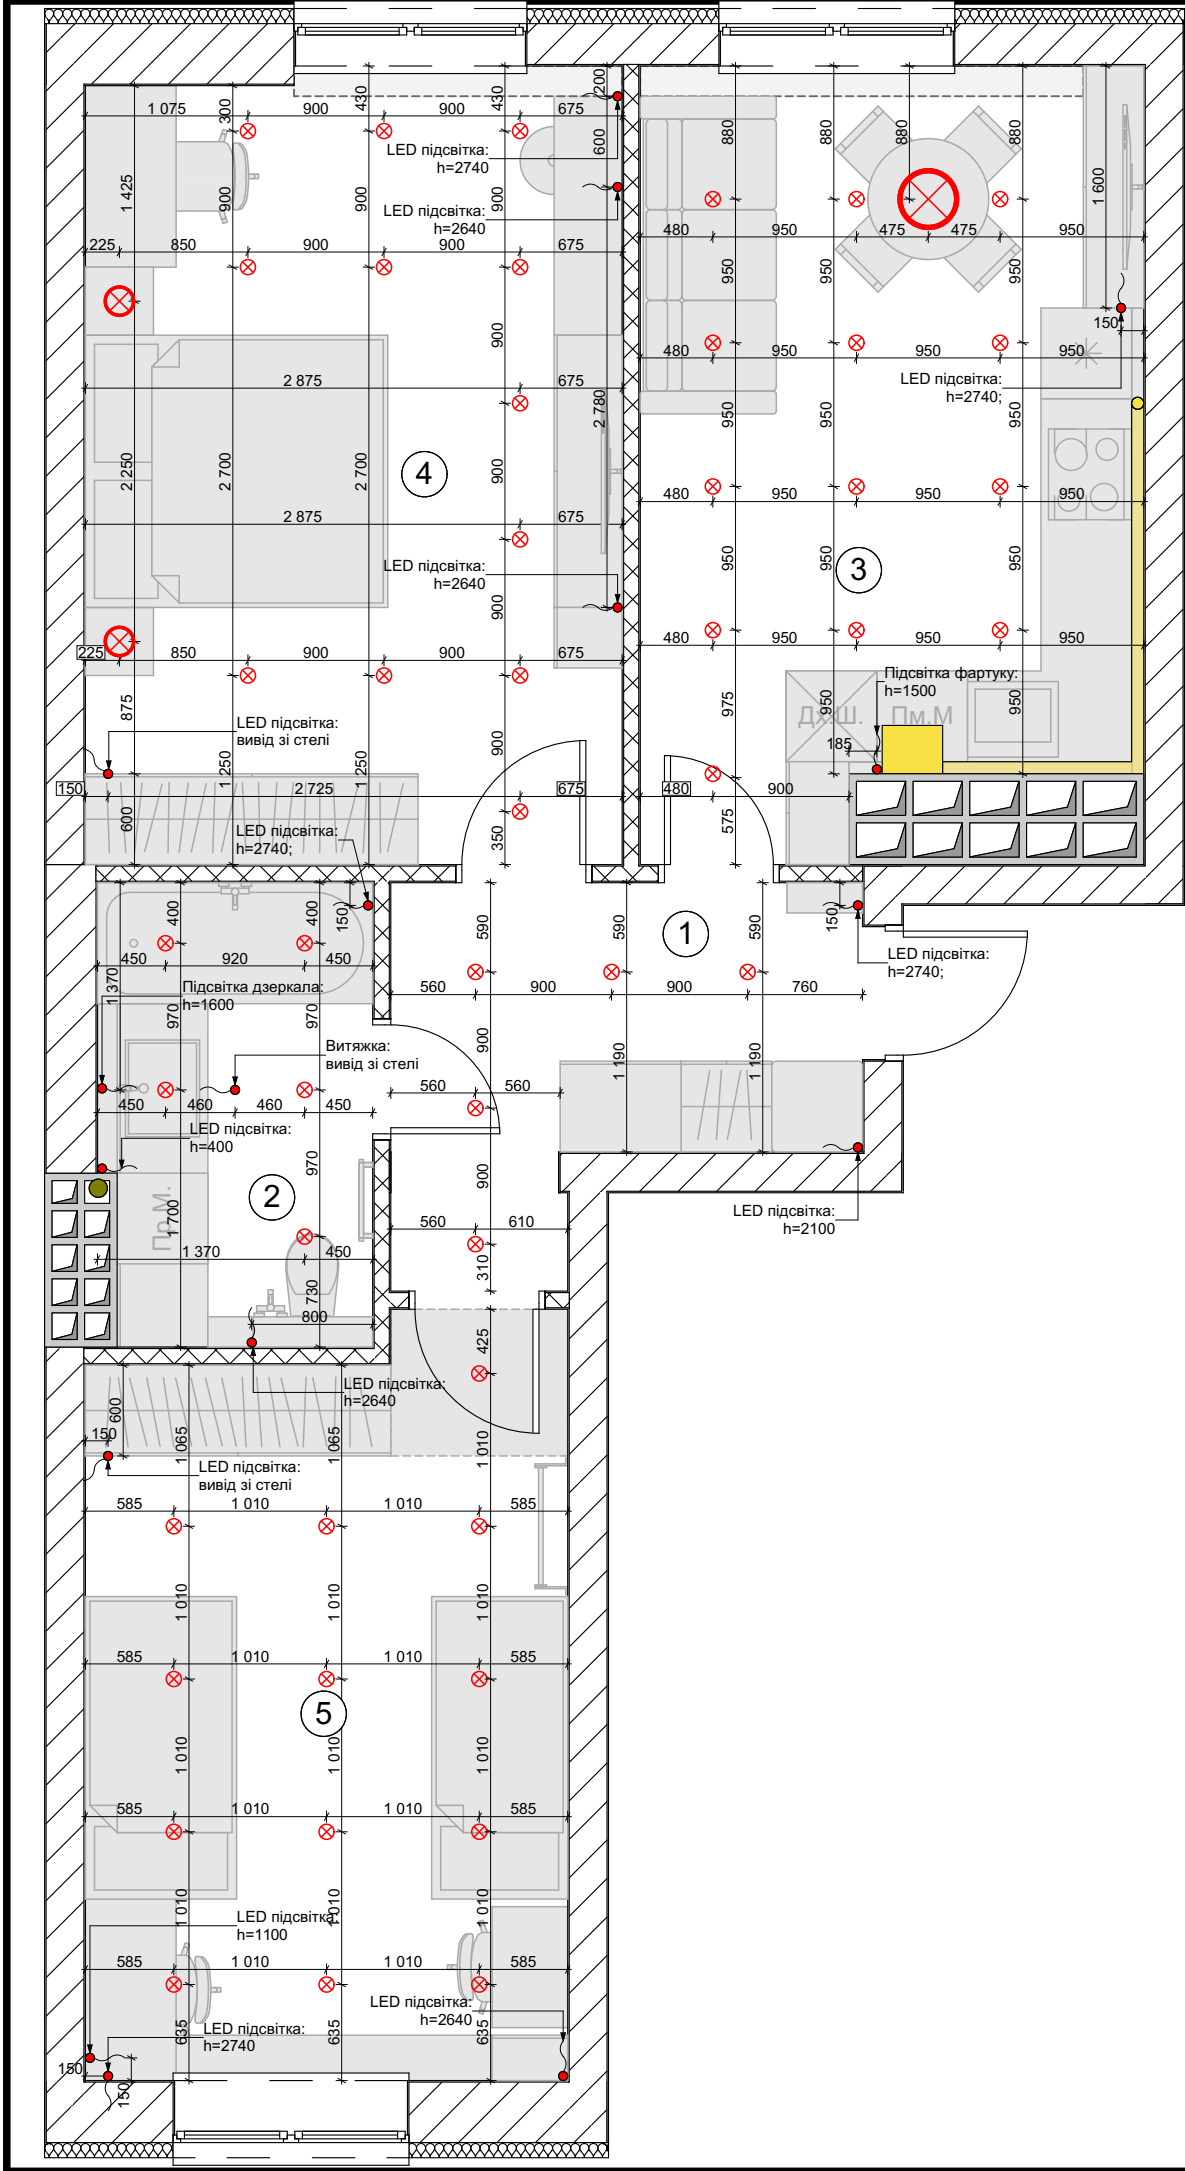


Експлікація		
№	Найменування	Площа (м. кв.)
1	Коридор	6,54
2	Ванна кімната	5,44
3	Кухня-вітальня	16,41
4	Господарська спальня	18,49
5	Дитяча кімната	15,45
		62,33 м²

Умовні позначки:

- несучі стіни (цегла)
- перегородки (цегла 120 мм)
- бетон
- утеплювач
- світильник точковий
- люстра
- бра
- електровивід

Примітки:

- За відмітку 0,000, приймається рівень чистої підлоги.
- Вказані розміри є проектними та можуть корегуватись.
- Усі розміри уточнити замірами на місці.
- Прив'язка до світильників, вказана до центральної осі (центр світильника).
- Передбачити розміщення трансформаторів для LED освітлення (у меблях або врізному світильнику).

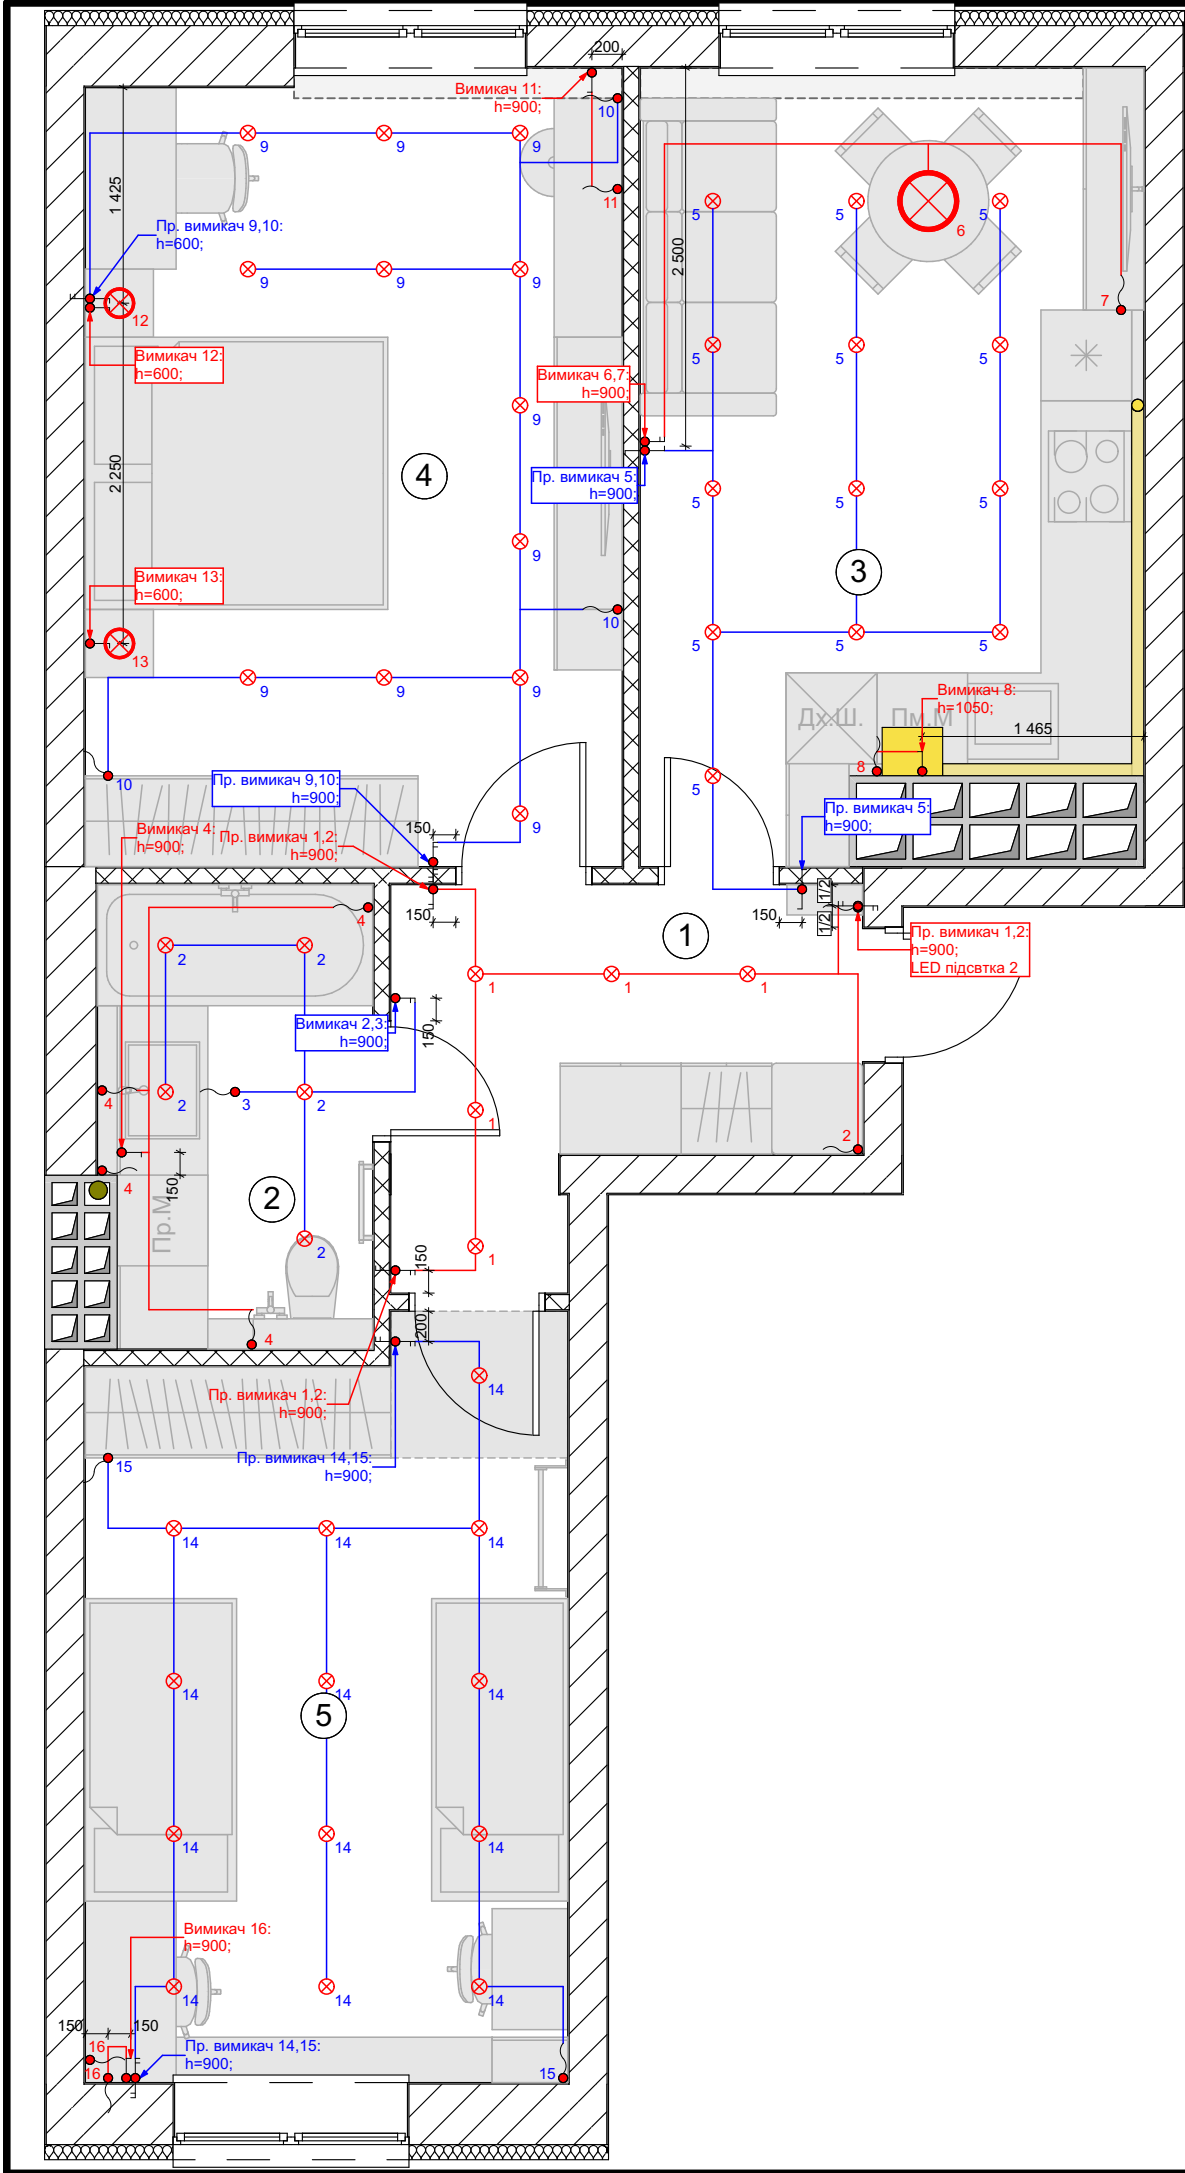


Експлікація		
№	Найменування	Площа (м. кв.)
1	Коридор	6,54
2	Ванна кімната	5,44
3	Кухня-вітальня	16,41
4	Господарська спальня	18,49
5	Дитяча кімната	15,45
		62,33 м²

Умовні позначки:

- несучі стіни (цегла)
- перегородки (цегла 120 мм)
- бетон
- утеплювач
- світильник точковий
- люстра
- бра
- електровивід
- вимикач одноклавішний
- вимикач двохклавішний
- вимикач двохклавішний, прохідний

Примітки:

- За відмітку 0,000, приймається рівень чистої підлоги.
- Вказані розміри є проектними та можуть корегуватись.
- Усі розміри уточнити замірами на місці.
- Номер вимикача, відповідає номеру на світильнику, яким він керує

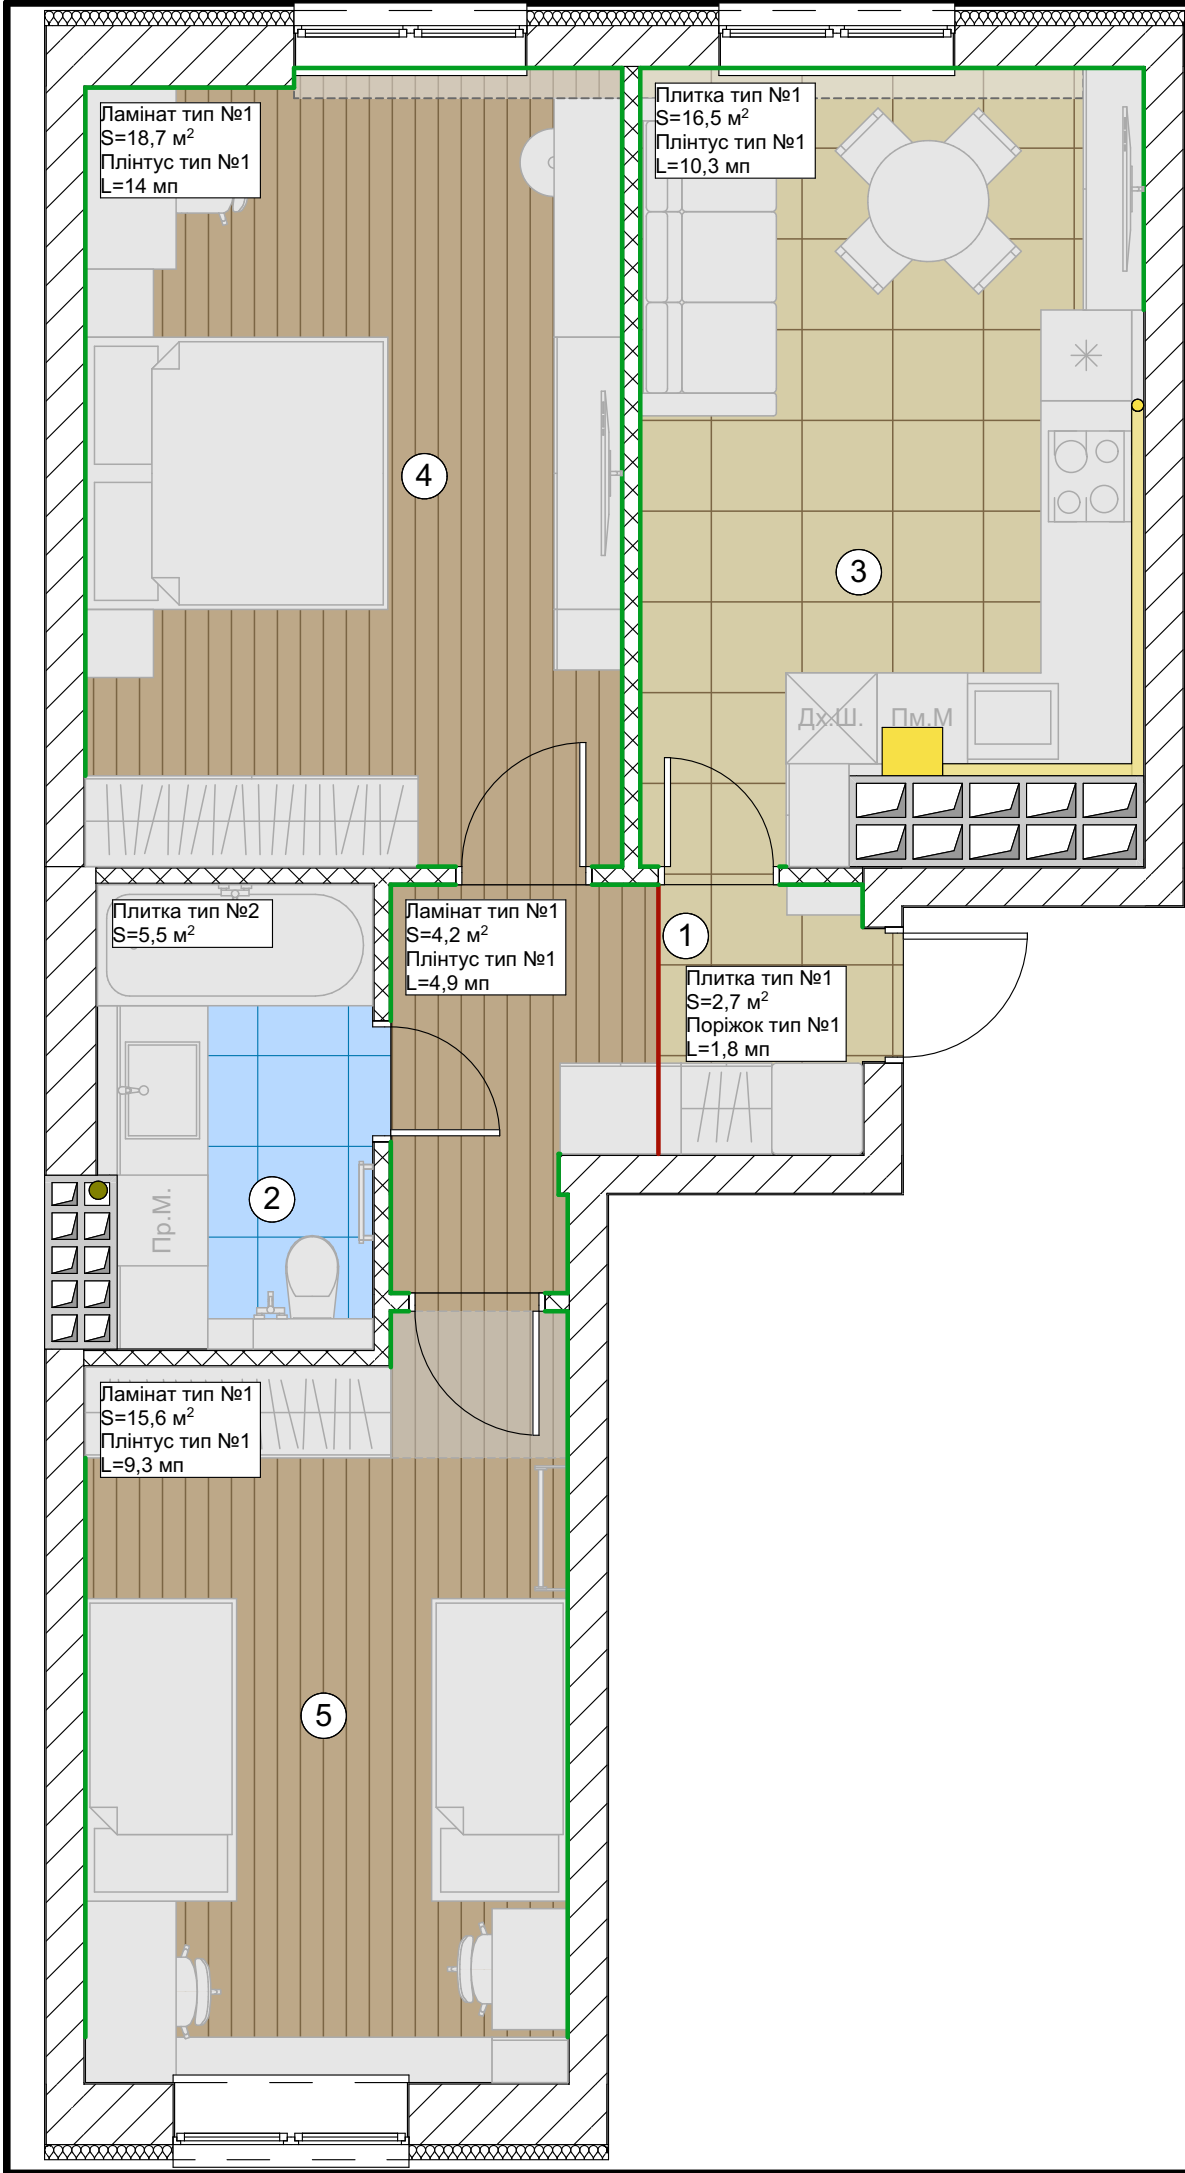


Експлікація		
№	Найменування	Площа (м. кв.)
1	Коридор	6,54
2	Ванна кімната	5,44
3	Кухня-вітальня	16,41
4	Господарська спальня	18,49
5	Дитяча кімната	15,45
		62,33 м²

Умовні позначки:

- несучі стіни (цегла)
- перегородки (цегла 120 мм)
- бетон
- утеплювач
- ламінат тип №1 (заг. S=38,5 м²)
- плитка тип №1 (заг. S=5,5 м²)
- плитка тип №1 (заг. S=19,2 м²)
- плінтус тип №1(заг. l=38,5 м)
- поріжок тип №1 (заг. l=2,6 м)

Примітки:

- За відмітку 0,000, приймається рівень чистої підлоги.
- Вказані розміри є проектними та можуть корегуватись.
- Усі розміри уточнити замірами на місці.
- Площа напольного покриття, вказана без урахування обрізу (+10-15% обрізу).

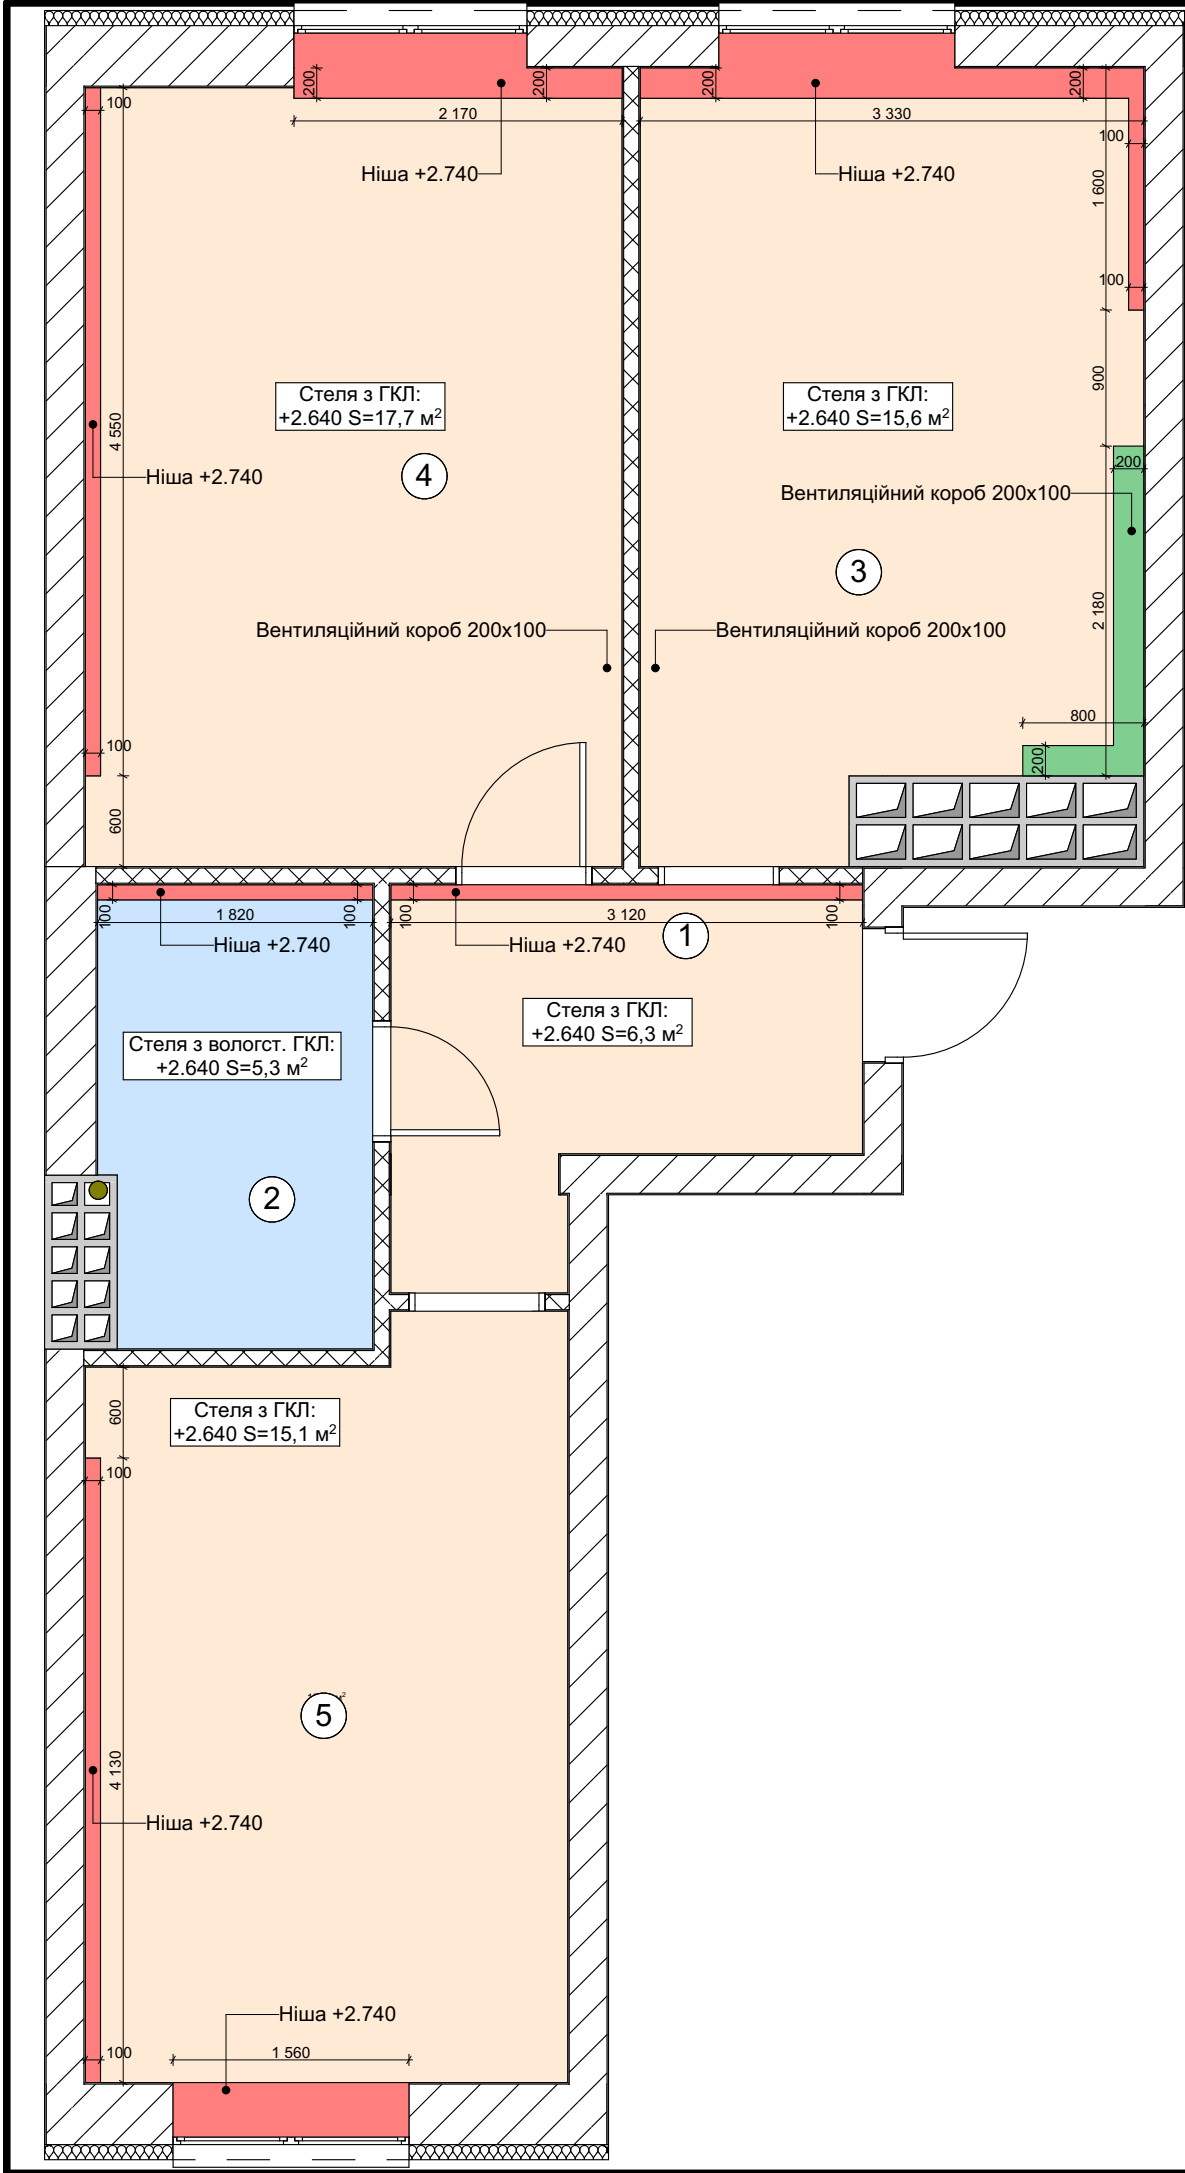




Експлікація		
№	Найменування	Площа (м. кв.)
1	Коридор	6,54
2	Ванна кімната	5,44
3	Кухня-вітальня	16,41
4	Господарська спальня	18,49
5	Дитяча кімната	15,45
		62,33 м²

Умовні позначки:

- несучі стіни (цегла)
- перегородки (цегла 120 мм)
- бетон
- утеплювач
- ніша (заг. S=20,32 мп)
- вентиляційний короб 200x100 (заг. S=18,12 мп)
- ГЛК (заг. S=54,7 м²)
- вологостійкий ГЛК (заг. S=5,3 м²)

Примітки:




- За відмітку 0,000, приймається рівень чистої підлоги.
- Вказані розміри є проектними та можуть корегуватись.
- Усі розміри уточнити замірами на місці.
- Площа ГЛК стелі, вказана без урахування обрізу (+10-15% обрізу).
- Опуск стелі уточнити після вибору світильників.

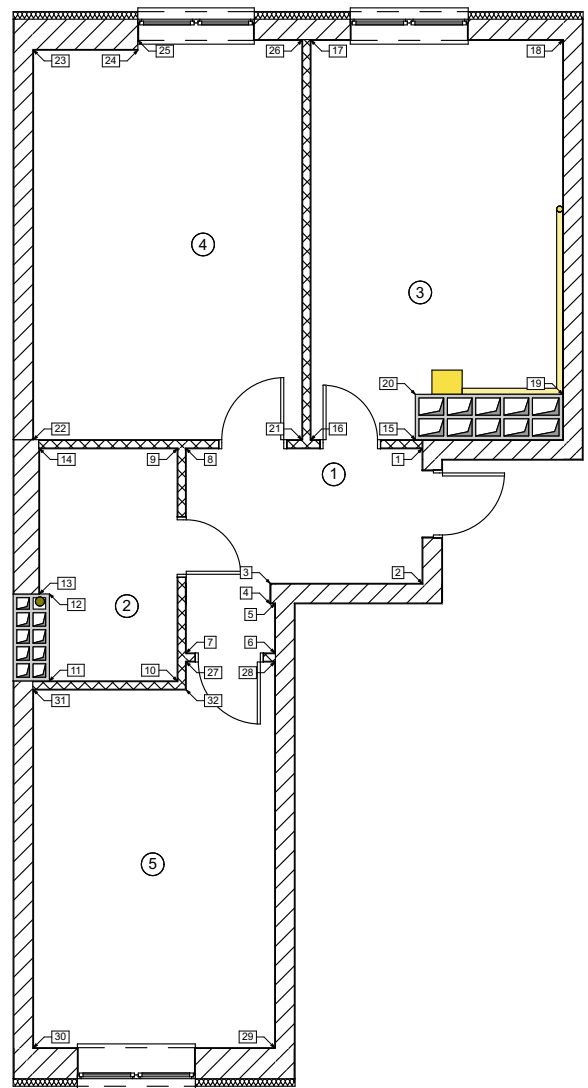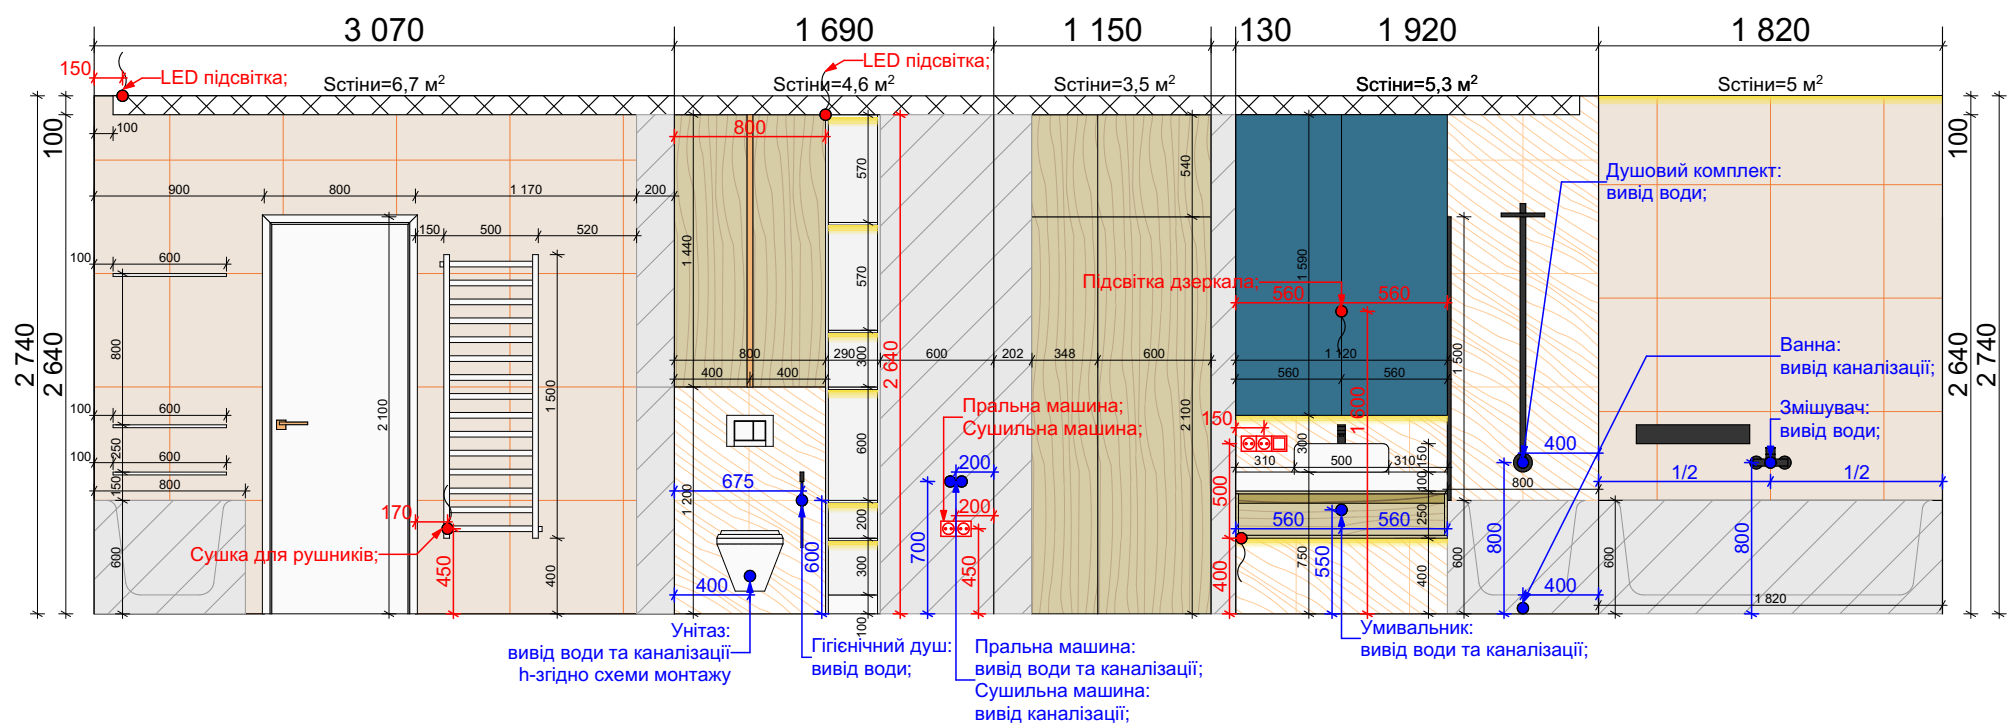
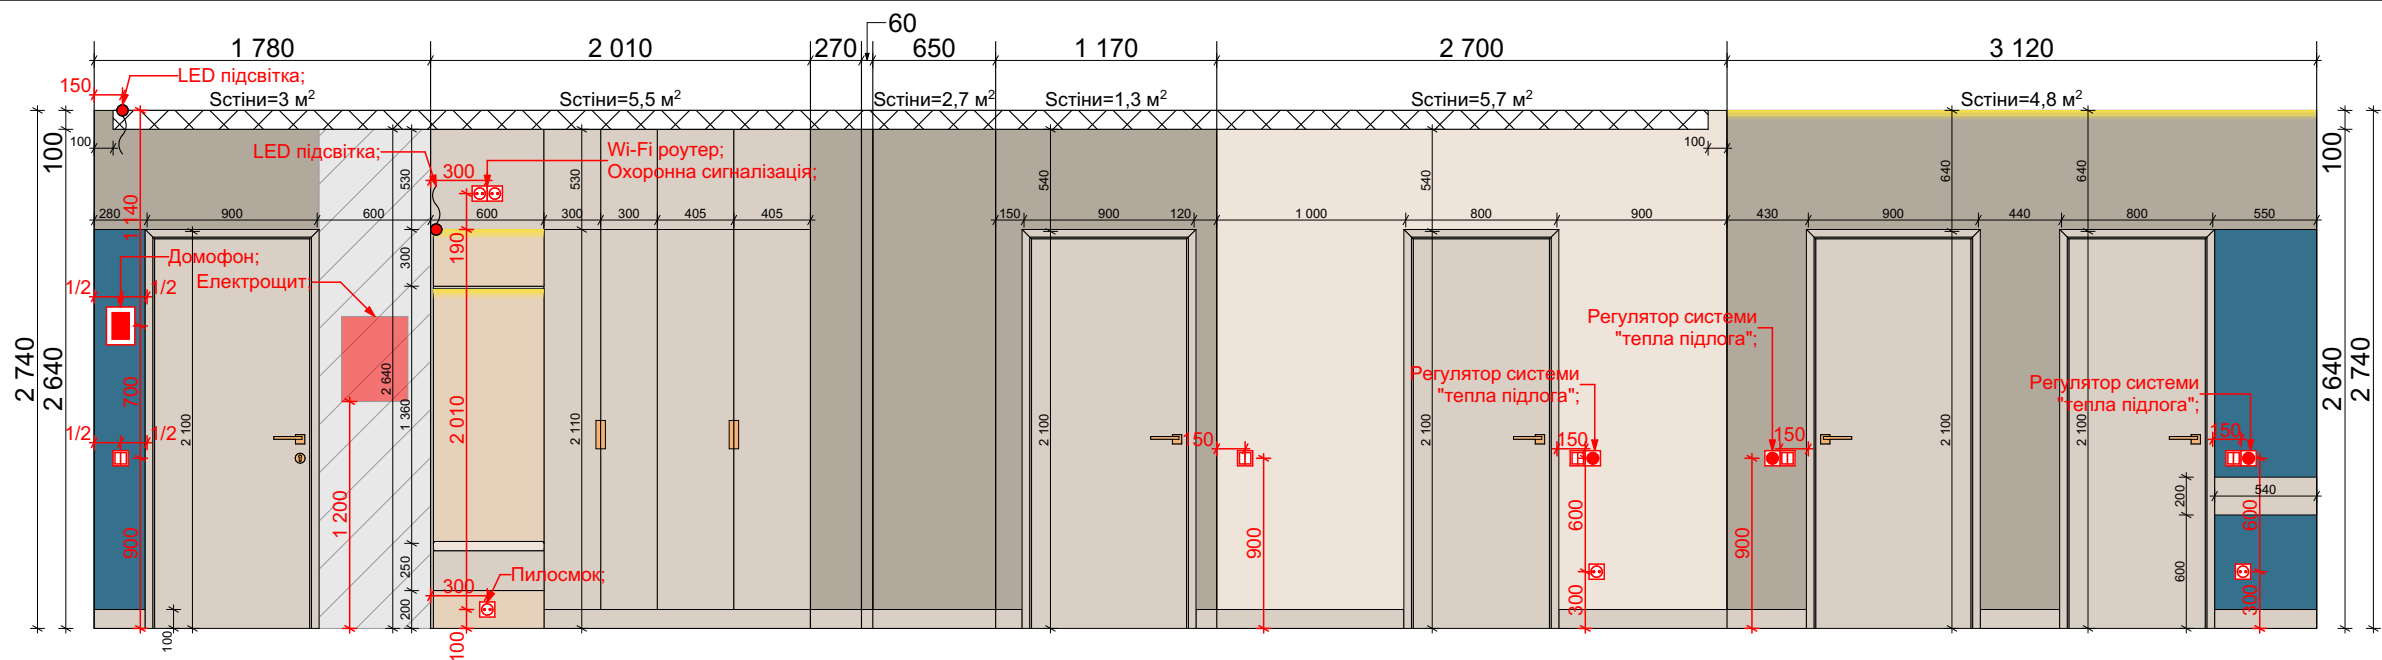





Зм.	Кіл.	Лист	№	Підп.	Дата

Проект квартири у м. Вишневе
ЖК "One House"

Розгортка стін коридору та ванної.

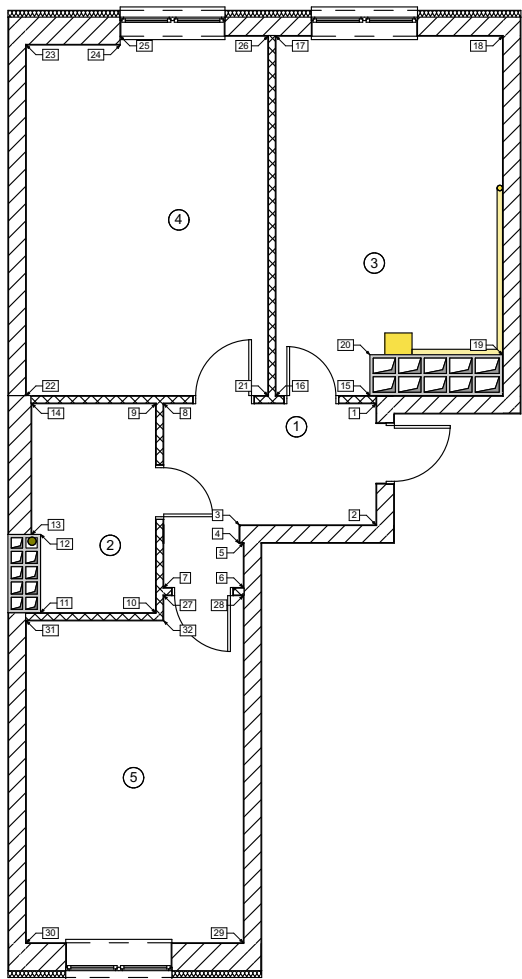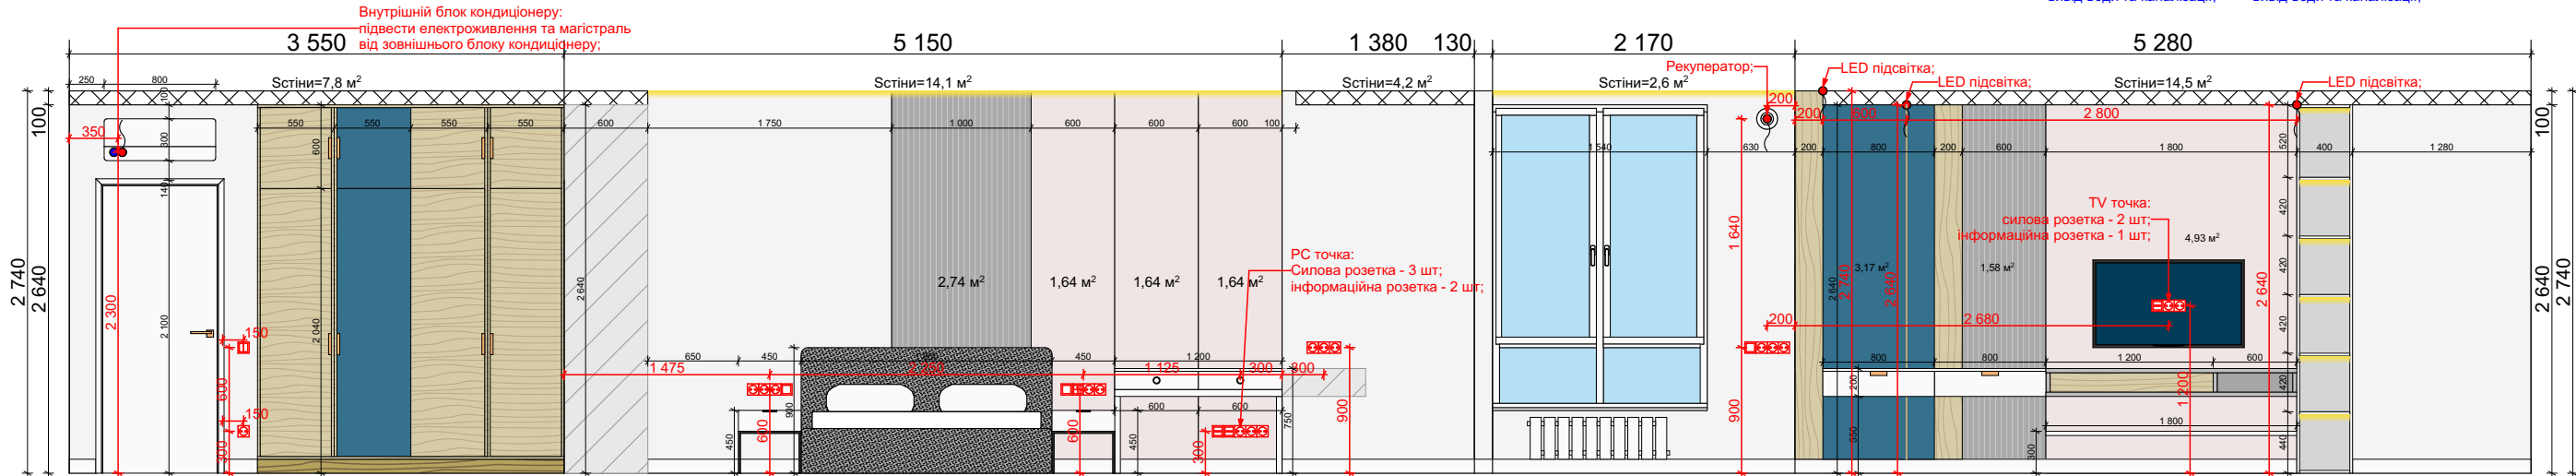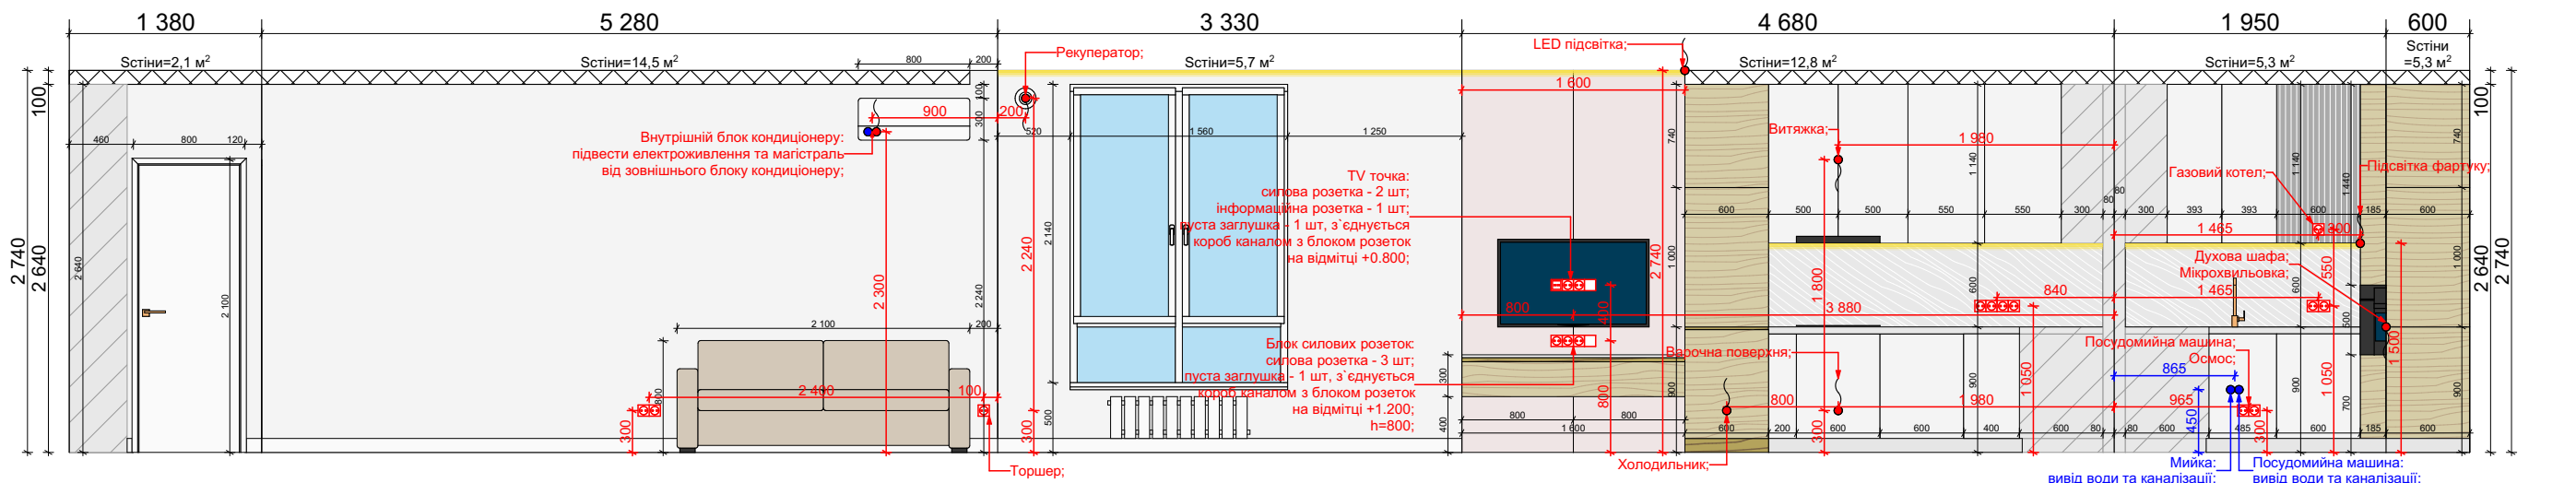

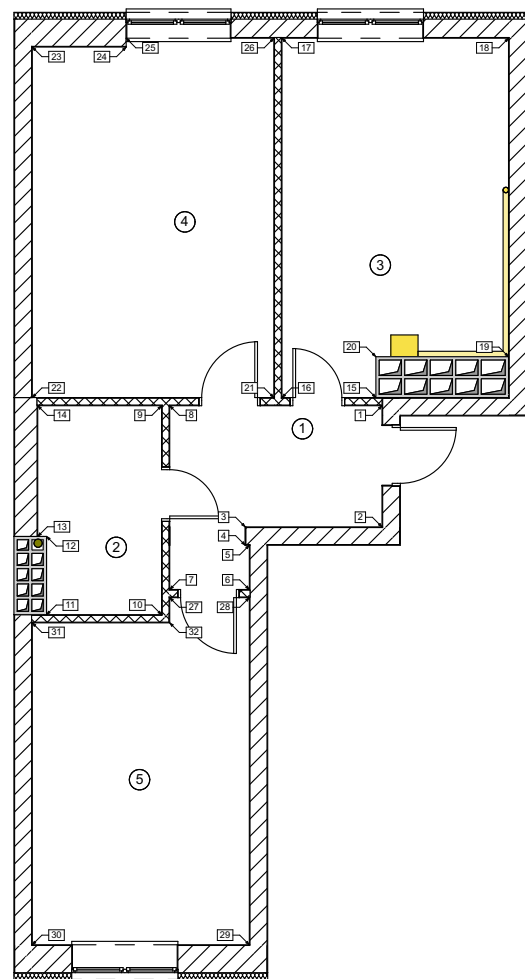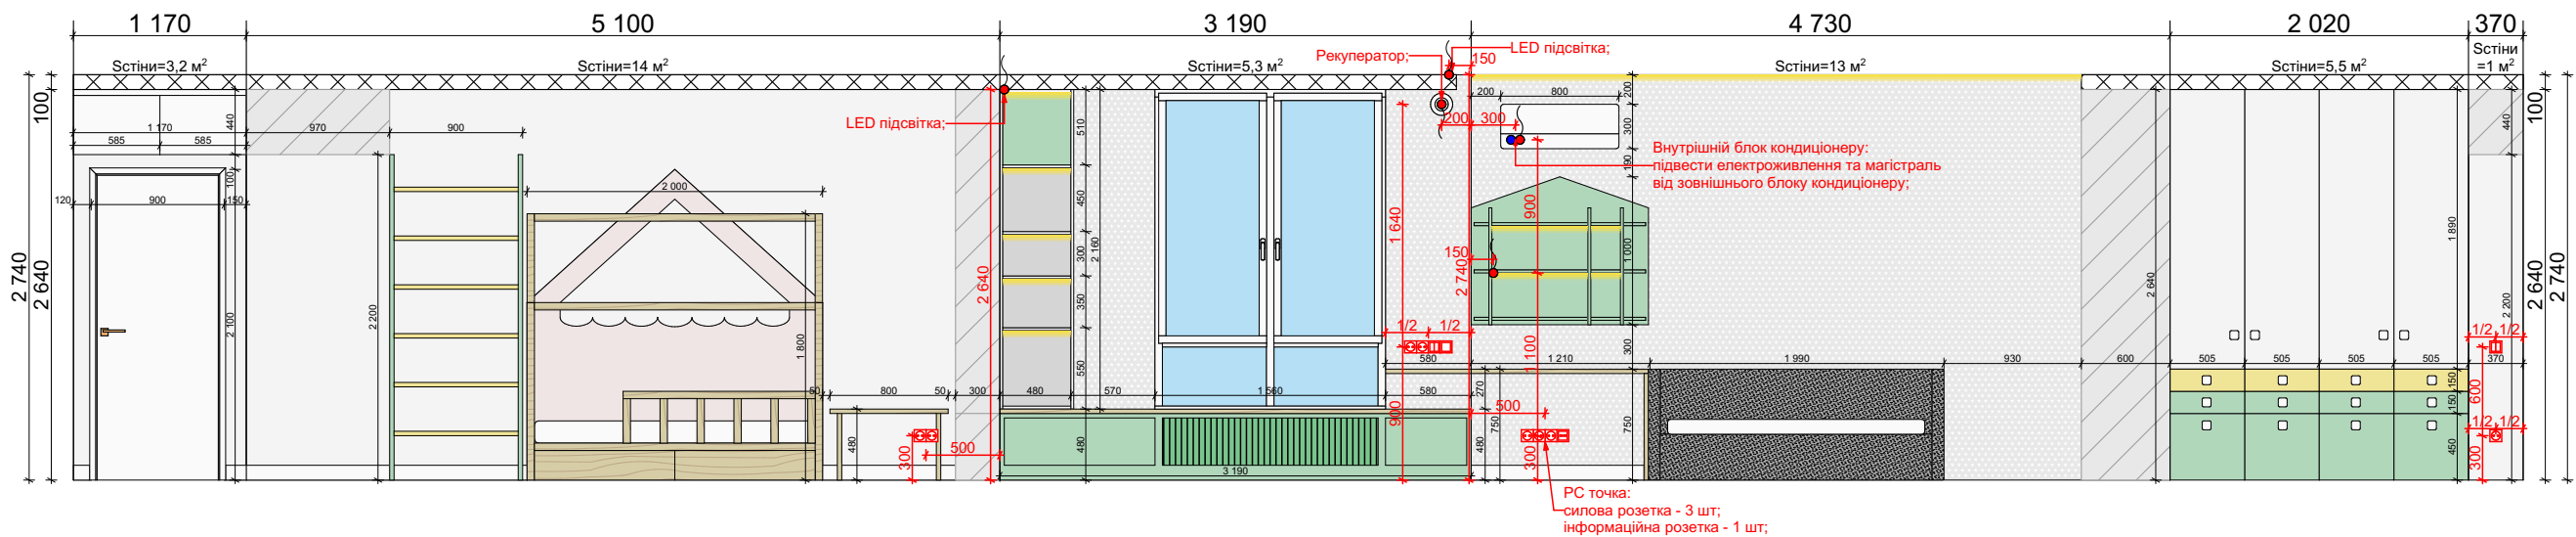

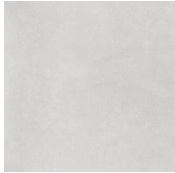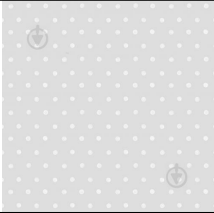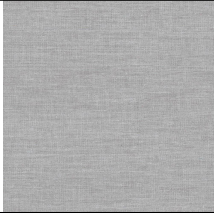№	Зображення	Найменування	№	Зображення	Найменування	№	Зображення	Найменування
1		Керамограніт CERRAD GRES BESTONE WHITE RECT Розмір 8×597×597	6		IKEA ALEX (ИКЕА АЛЕКС) 10473555	11		Интернет магазин dommino Кровать ДРИМ
2		IMPERIAL БІЛИЙ - Golden Tile Матовая 607X607	7		Диван BLANCHE SKY	12		ИКЕА LANGFJALL
3		Полотенцесушитель электрический TERMA MARLIN	8		Столы Tulip Стол Тюльпан раскладной 100 (138) см	13		ИКЕА ФЛИСАТ
4		VIAN B	9		Люстра MAYTONI 29172	14		Детская кровать-домик с забором VitaliSpa 76,5x148, нат. дерево
5		Кровать Poncho	10		Grandeco Шпалери Little Ones LO2603	15		Метровые обои BN Panthera 218907 под рогожку серые
						16		ПЛИТКА КЕРАМОГРАНИТ ETERNO GREY ZRXET8BR





