


План-схема розташування інженерних мереж в масі фундаментної плити на відм.  $\pm 0.000$ , М1:100

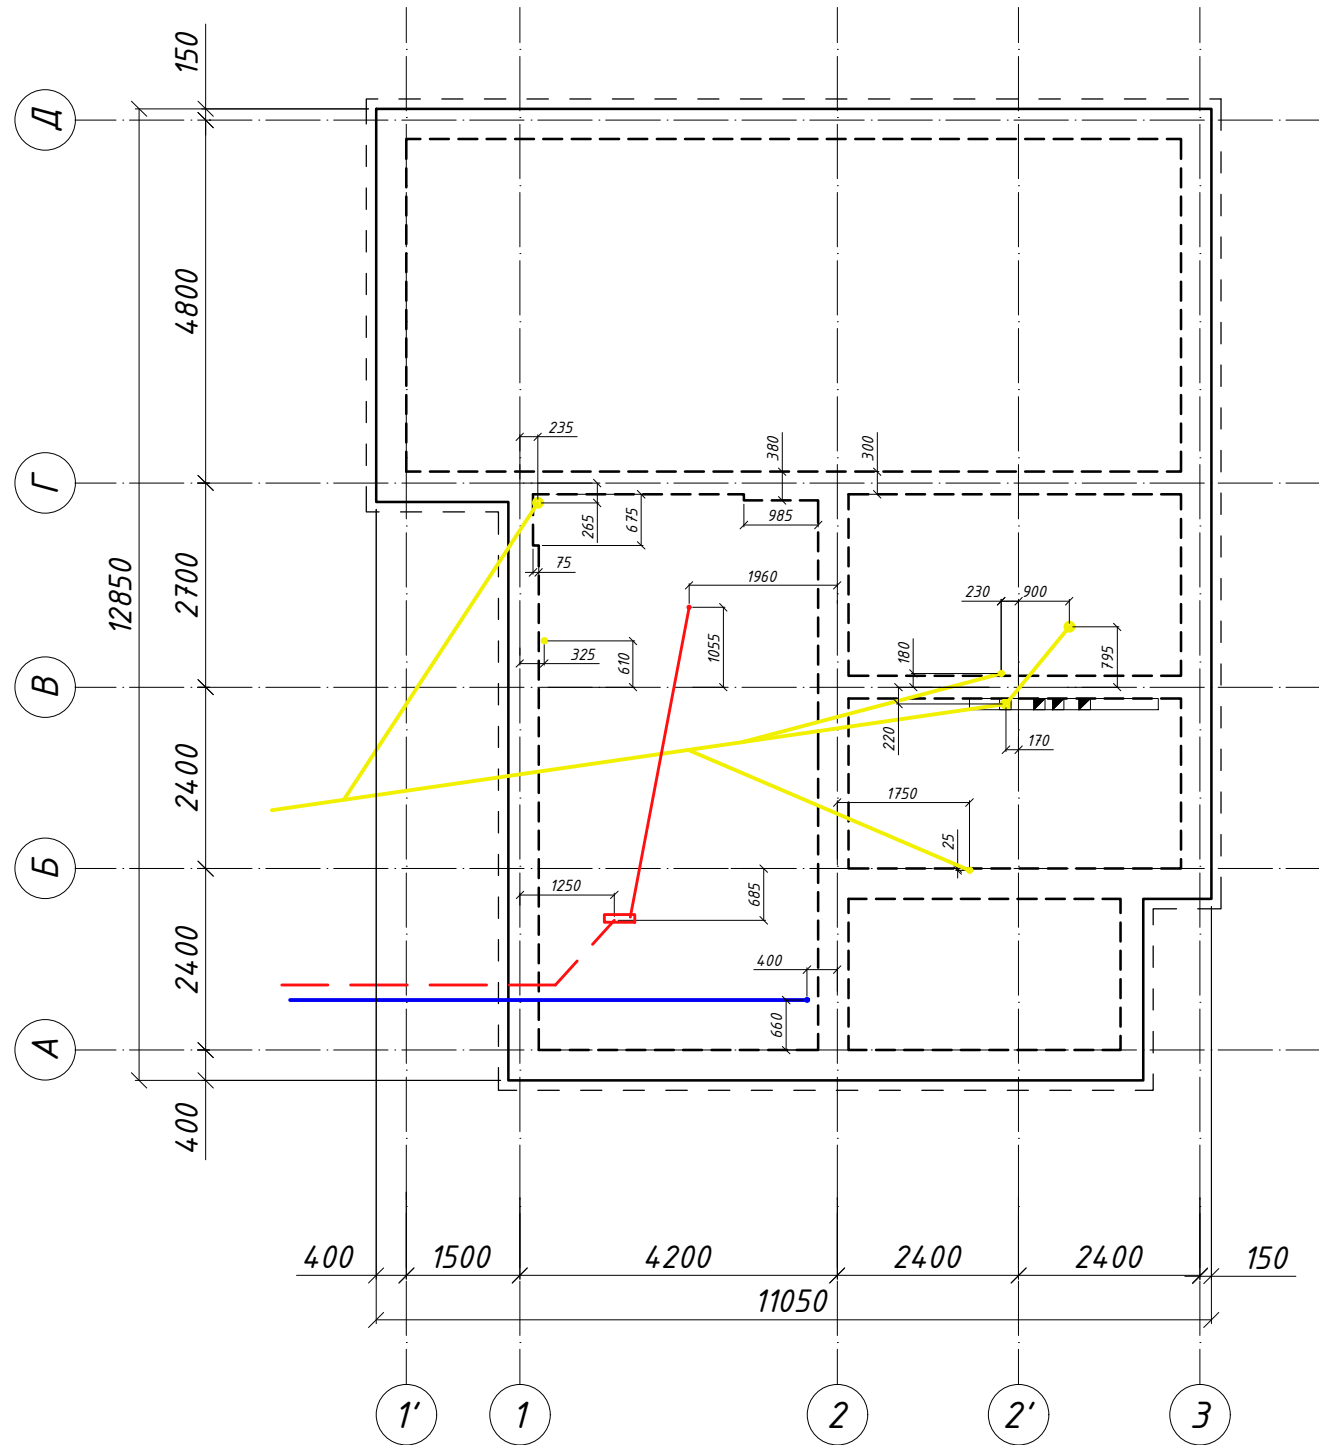

План-схема горизонтального утеплення фундаменту на відм.  $-0.400$ , М1:100

