


Финальная планировка 1 этаж М 1:65

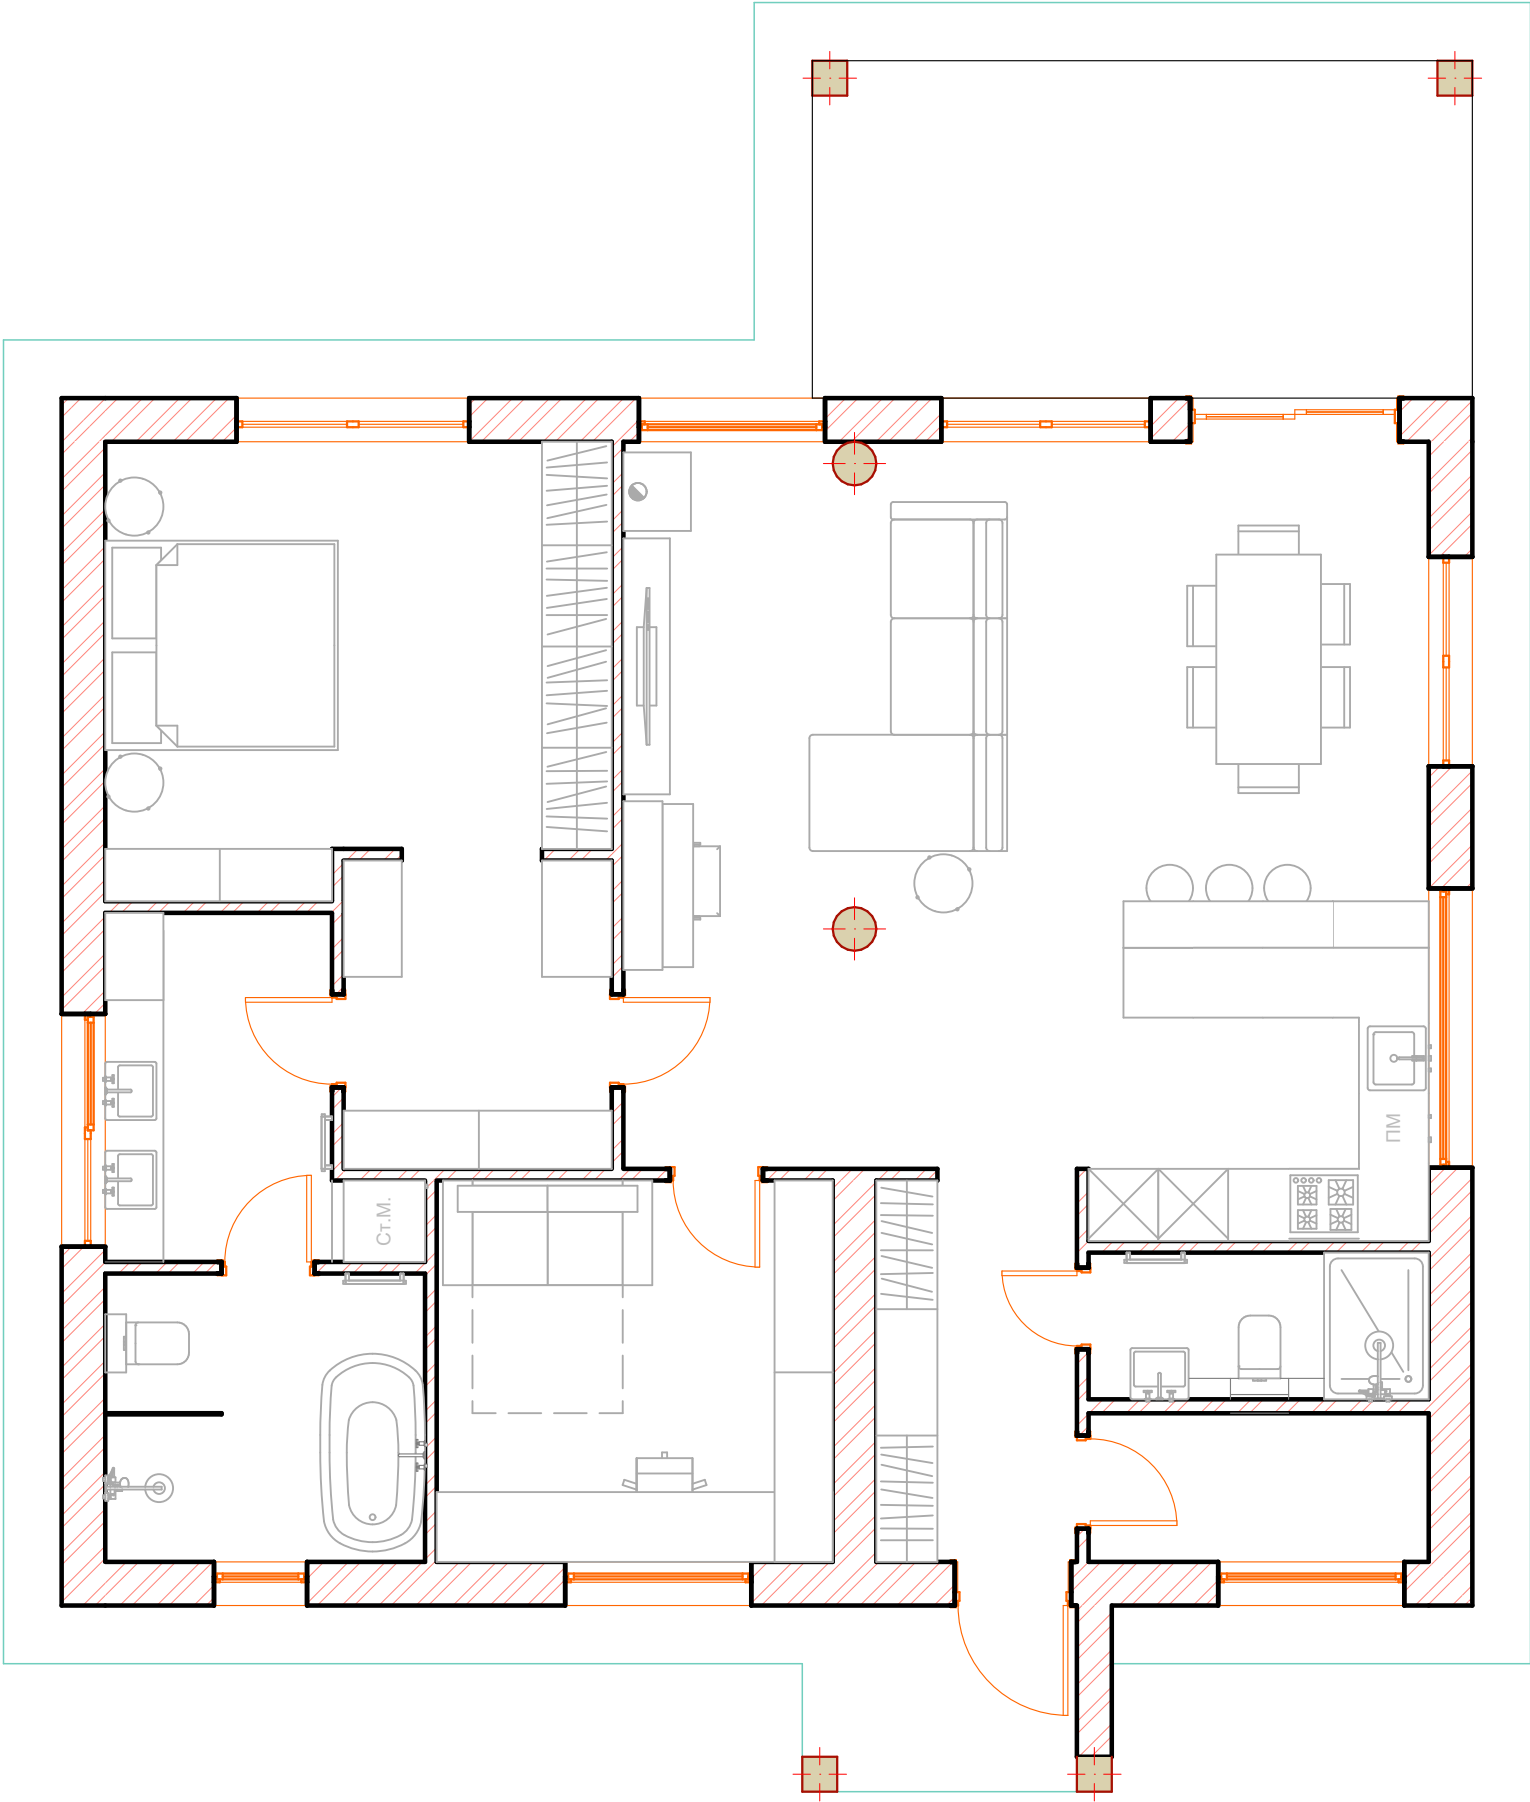

						Дизайн-проект дома			
						с.Романков, Киевская область			
Изм.	Коп.уч.	Лист	№Док.	Подп.	Дата	Petrovy in da house	Стадия	Лист	Листов
							#Стадия Проекта	04	
						Финальная планировка М 1:65		MO design	