


План освещения

Экспликация

№	Наименование помещения	Площадь, м ²
1	Прихожая	5,4
2	Гостиная	31,3
3	Кухня	10,3
4	Спальня1	12,7
5	Спальня2	13,4
6	Кабинет	9,7
7	Ванная	3,8
8	Душевая	4,9
9	Топочная	4,9
Всего		96,4

Условные обозначения:

- ГКЛ
- Газоблок
- Звукоизоляция
- Кирпич
- Радиатор
- Светильник потолочный подвесной, Люстра
- Магнитный трек
- Светильник точечный
- Светильник карданный
- Электрический вывод 220V
- Электрический вывод 24V
- Одноклавишный выключатель
- Двухклавишный выключатель
- Двухклавишный проходной выключатель
- Одноклавишный проходной выключатель
- Перекрестный выключатель

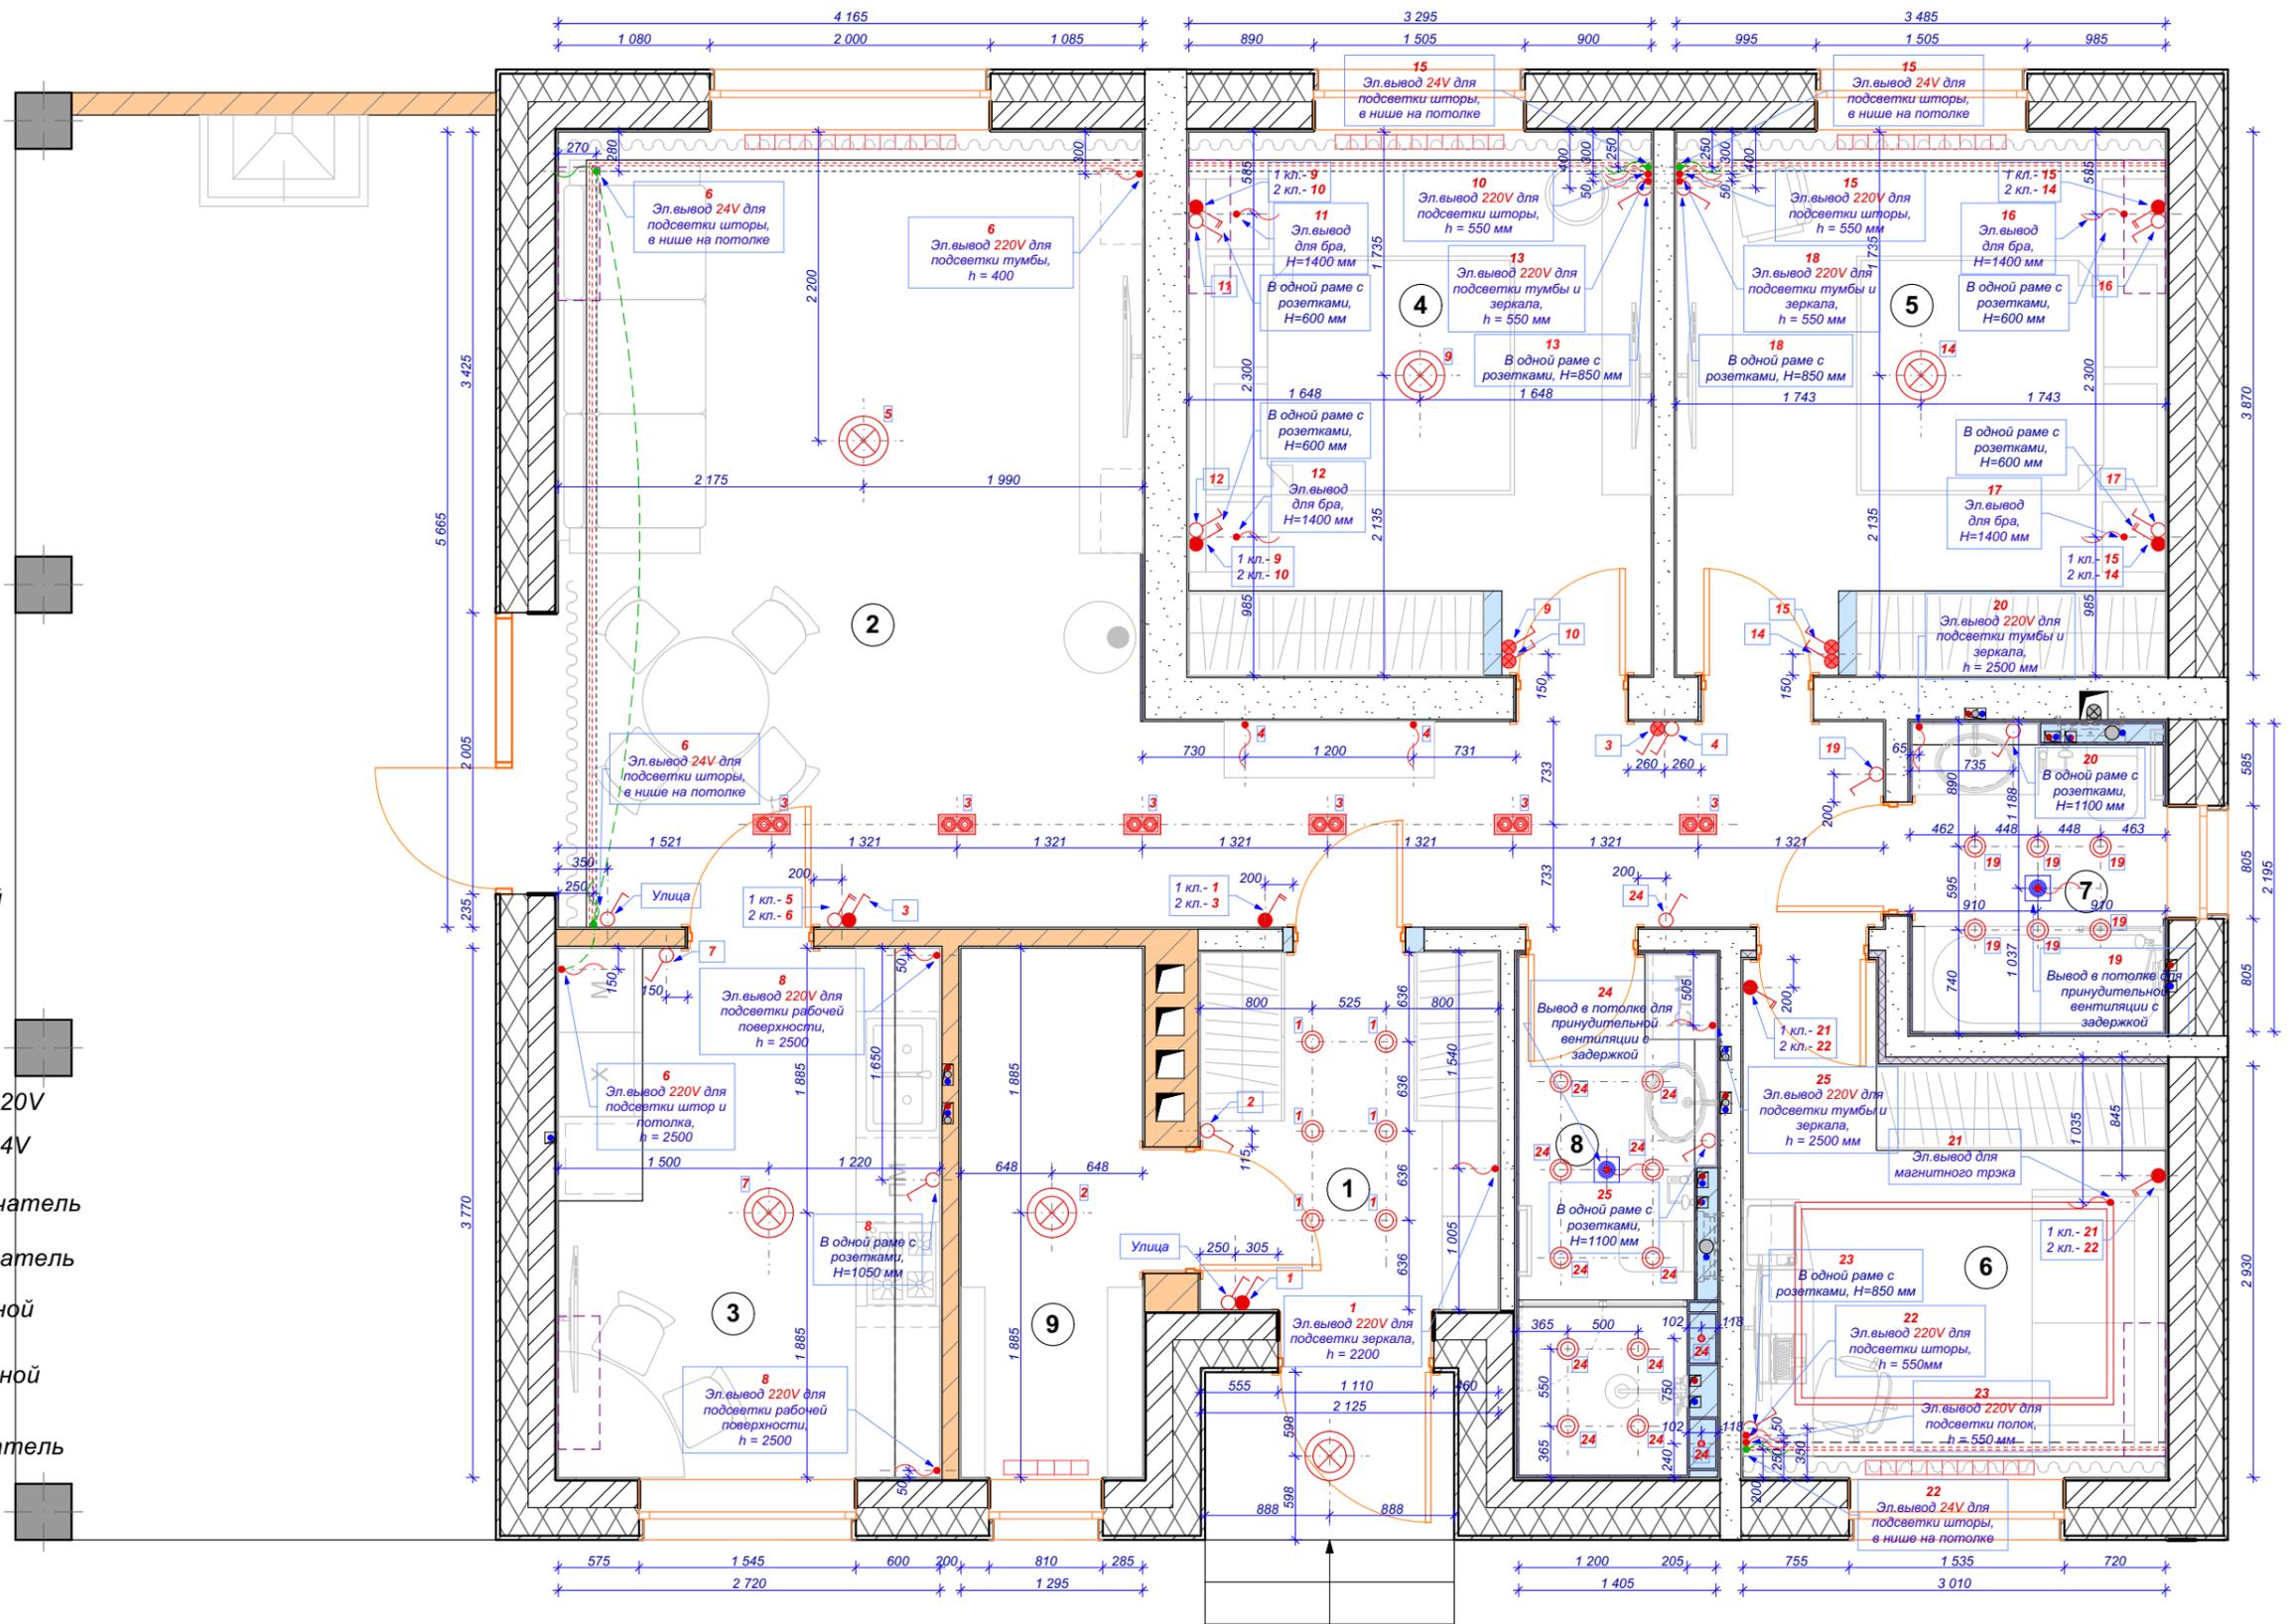

Примечание:

Размеры указаны с учетом штукатурки и выравнивания стен, могут измениться после проведения строительно-монтажных работ и требуют согласования.

Размеры указаны от уровня чистого пола

Выключатели разместить на h=950 мм, от уровня чистого пола, кроме отдельно отмеченных.

	Фамилия	Подпись	Дата	План освещения	
Дизайнер	Богуцкая О.			ДП	Масштаб
Заказчик					
				1:50	12