


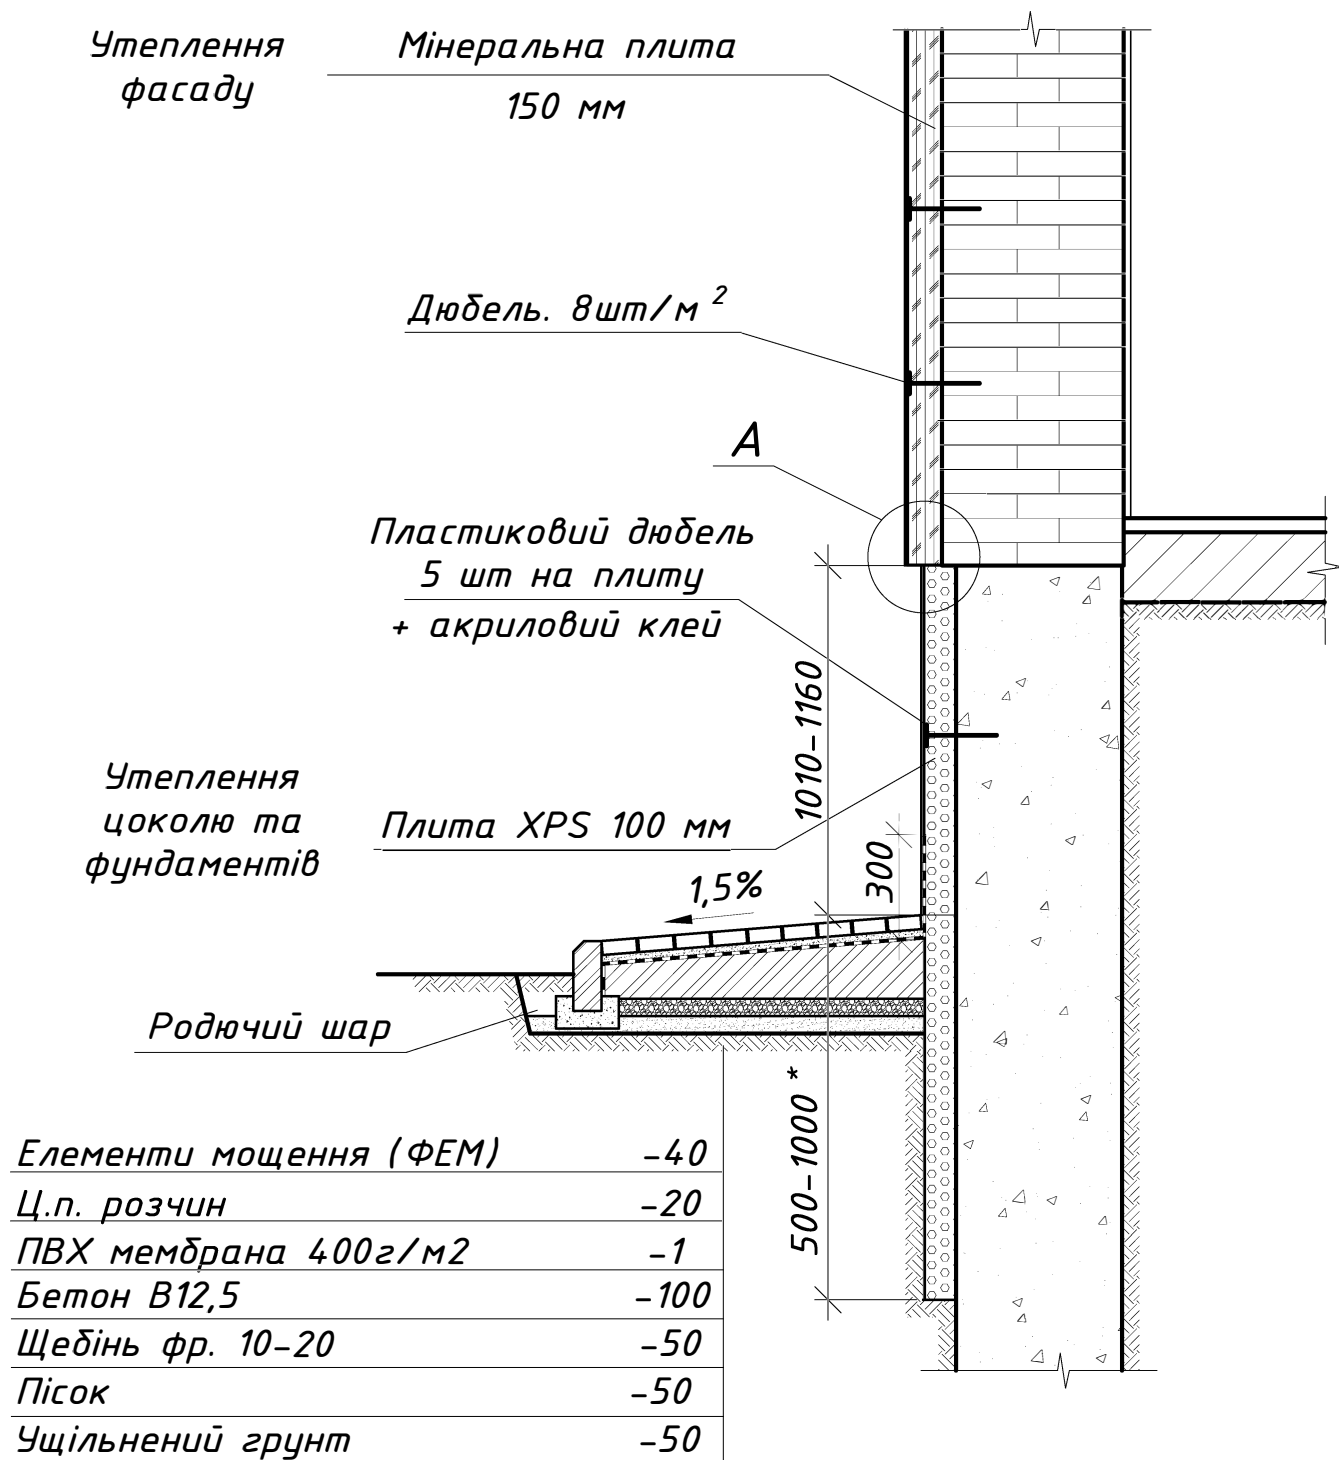

* - 1000 мм в у місцях розміщення підвальних приміщень
 - 500 мм в місцях без підвальних приміщень