



План монтажа и отделки стен на отм. +3,650

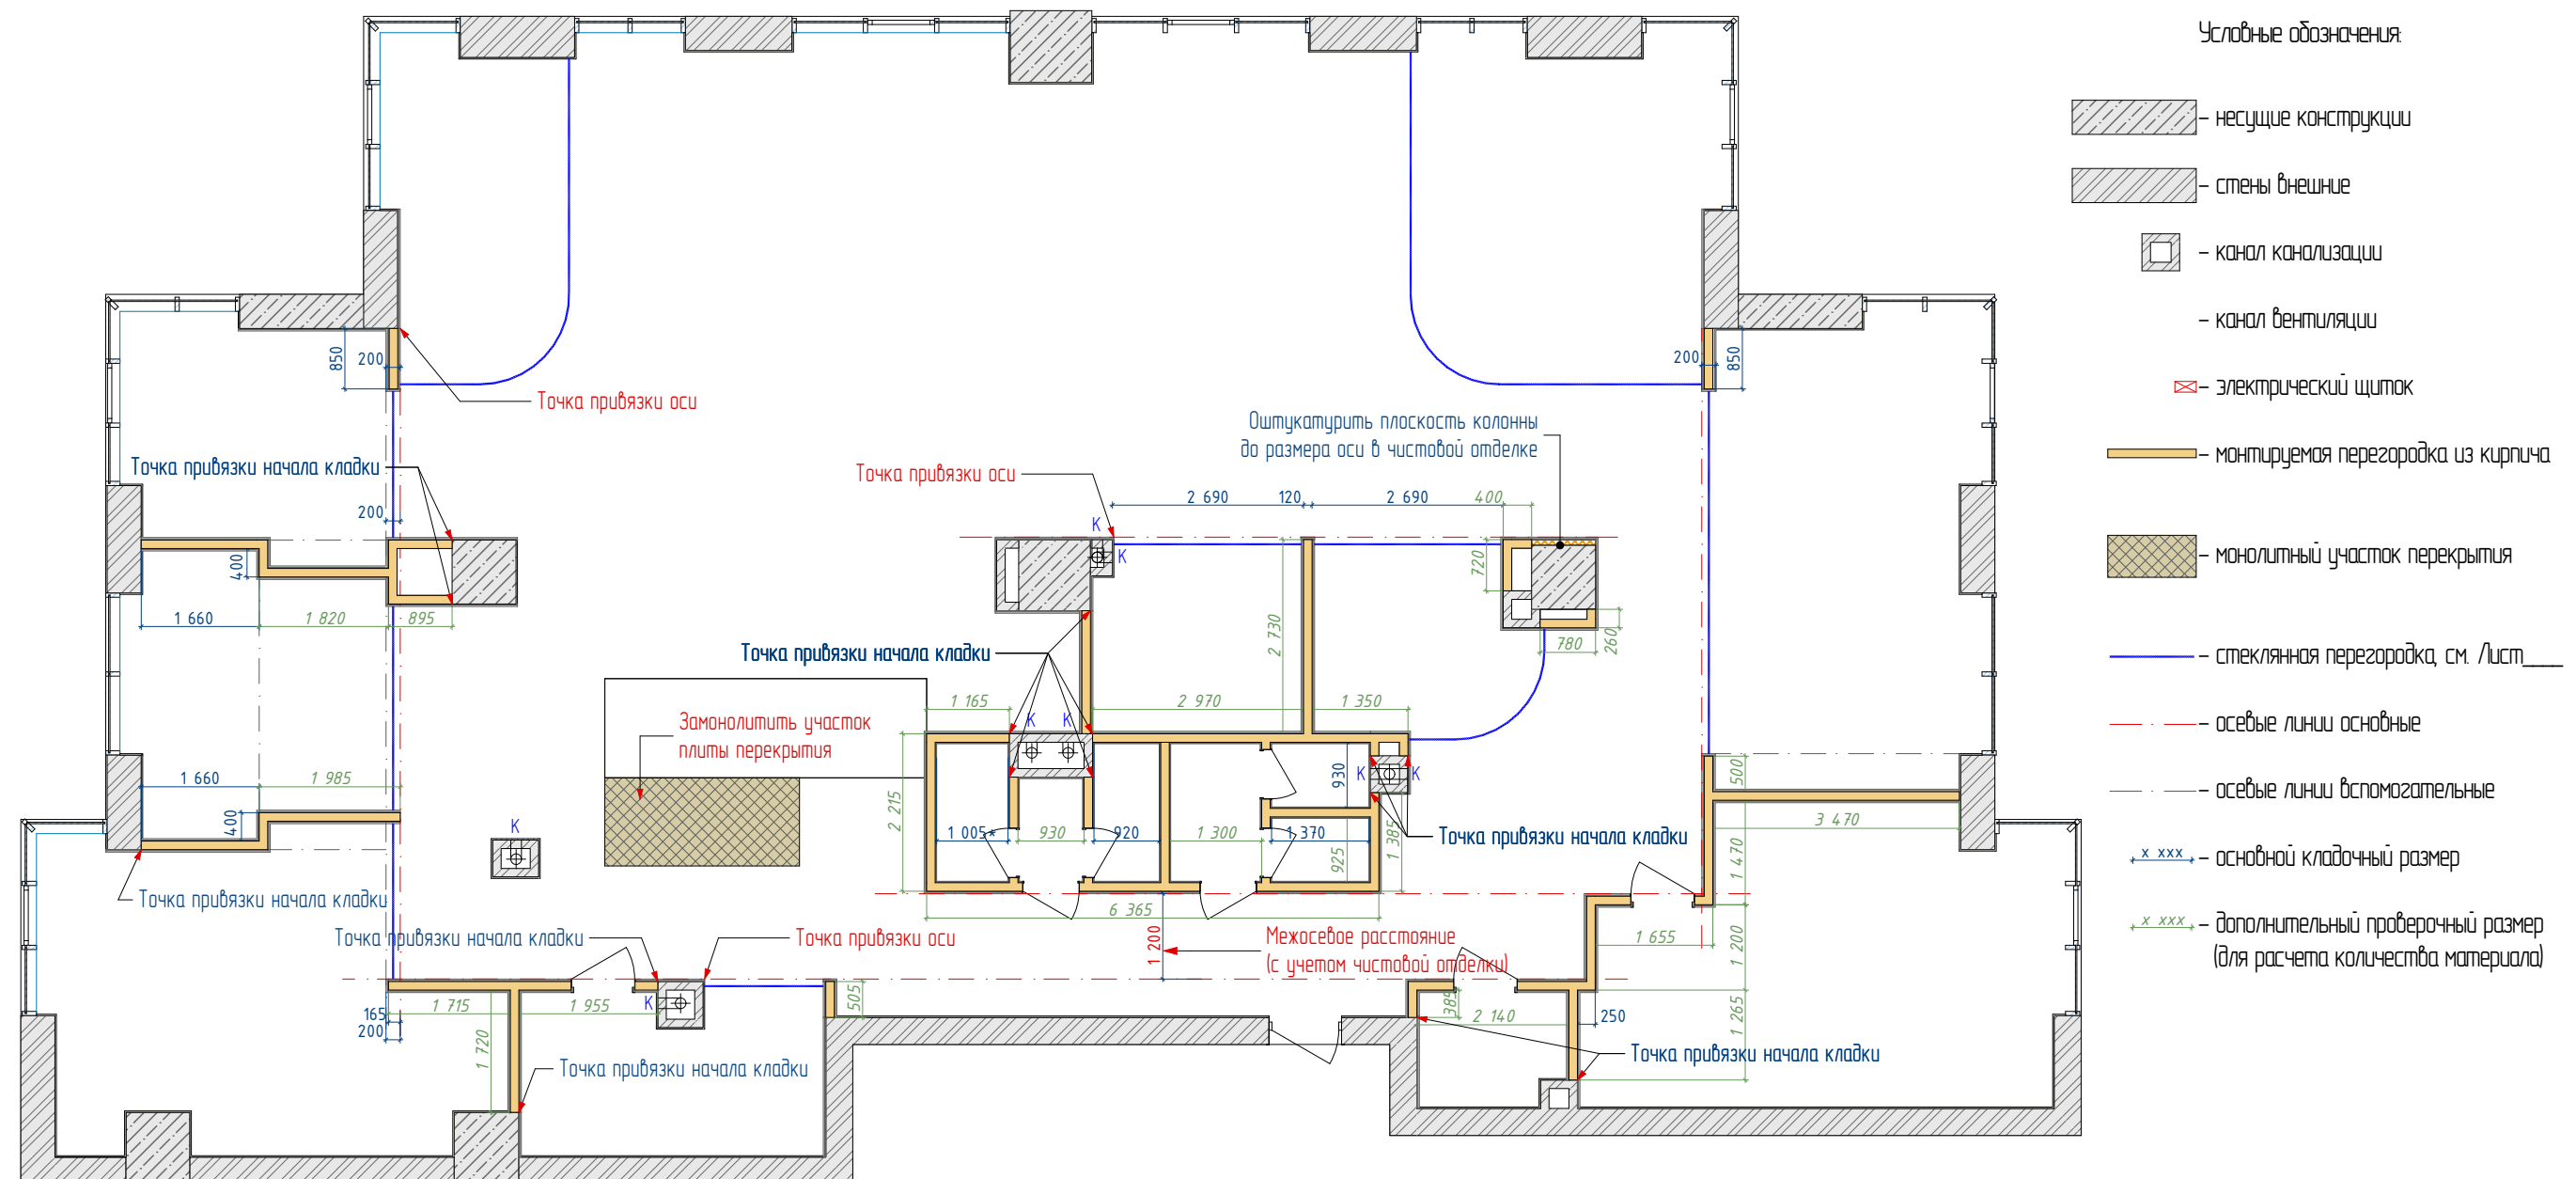

ПРИМЕЧАНИЕ:

1. Все оси размечены с учетом чистовой отделки, а начало кладки согласно существующих поверхностей
2. Все размеры с пометкой х xxx* подлежат уточнению
3. Все плоскости сте, где есть примыкание разных материалов, оштукатурить и проклеить ЛГК

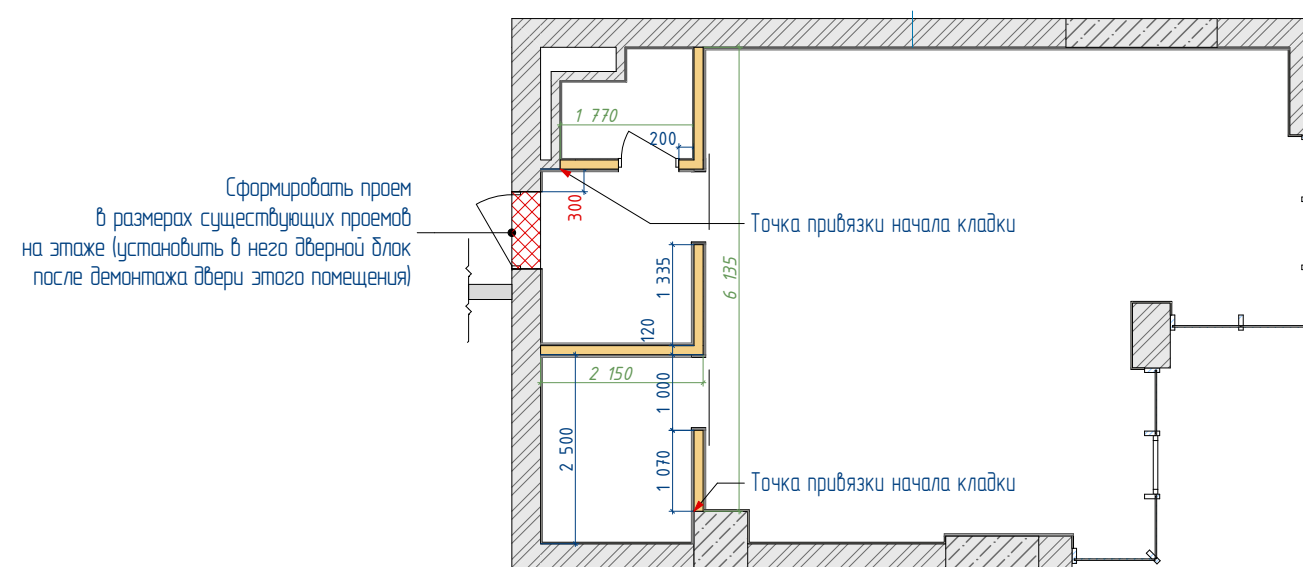

Изм.	Колуч.	Лист	№Док.	Подп.	Дата	План монтажа и отделки стен на отм. +3,650	Стадия	Лист	Листов